

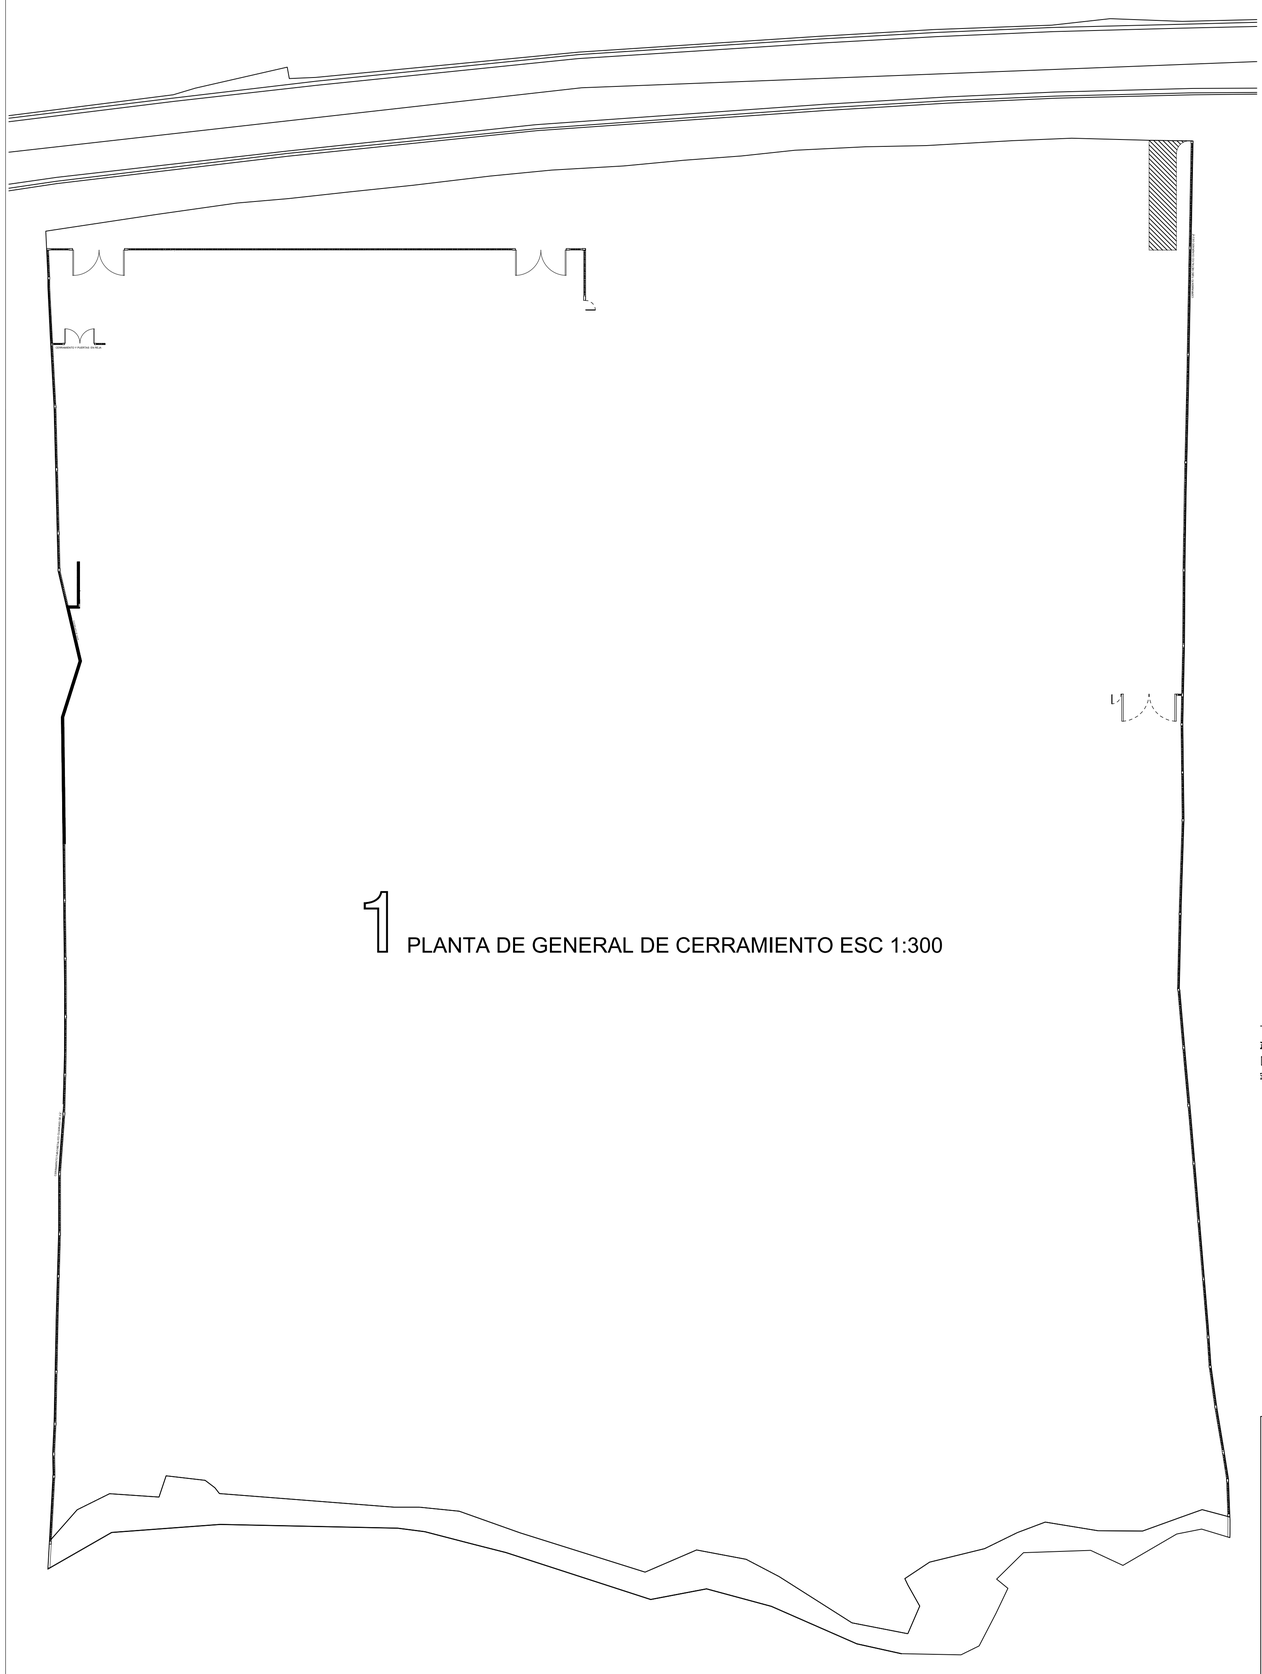



1 PLANTA DE GENERAL DE CERRAMIENTO ESC 1:300

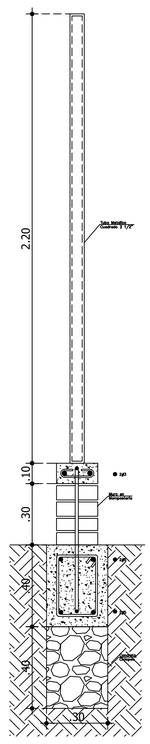

2 CORTE DE CERRAMIENTO PERIMETRAL ESC 1:15

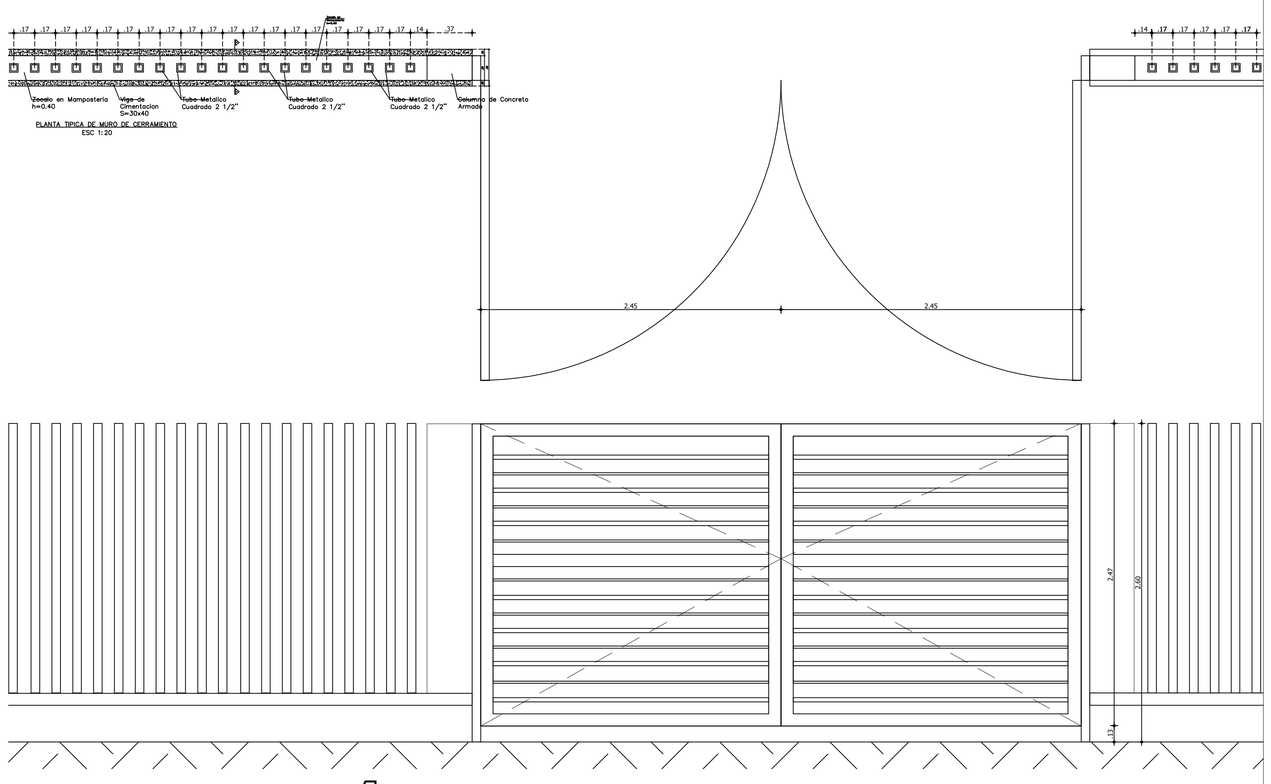


3 DETALLE PLANTA DE CERRAMIENTO Y PUERTA VEHICULAR ESC 1:25

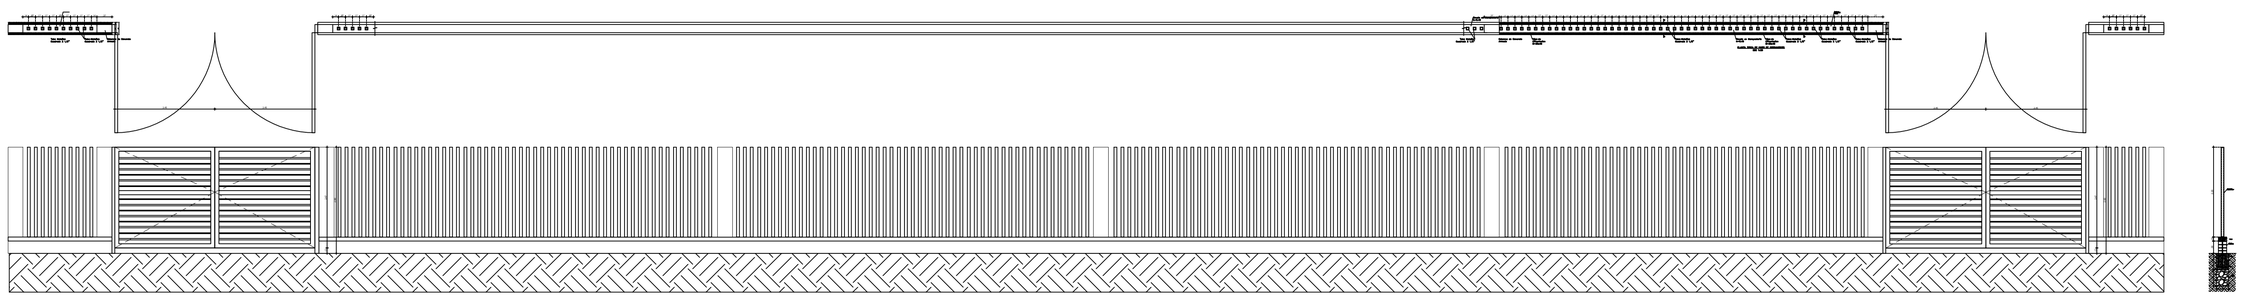

ALZADA DE CERRAMIENTO SOBRE FACHADA PRINCIPAL EN TUBO METALICO CUADRADO DE 2 ½"

2 ALZADO TIPICO DE CERRAMIENTO ESC 1:75

4 DETALLE DE CERRAMIENTO Y PUERTA VEHICULAR EN ALZADO ESC 1: 25

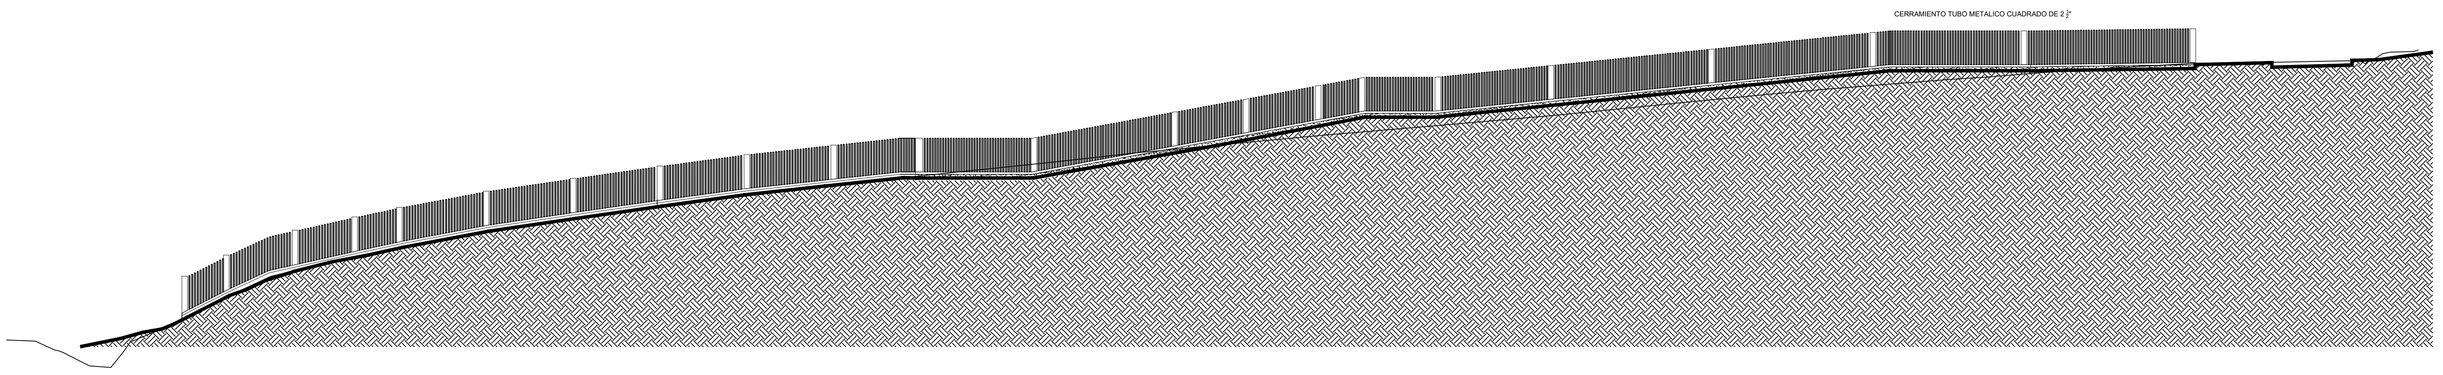

CERRAMIENTO TUBO METALICO CUADRADO DE 2 ½"

3 ALZADO LATERAL DE CERRAMIENTO ESC 1:150

DEPARTAMENTO DEL TOLIMA
MUNICIPIO DE CHAPARRAL

PROYECTO:
HOSPITAL SAN JUAN BAUTISTA E.S.E.
CONSTRUCCION NUEVO HOSPITAL
SAN JUAN BAUTISTA

CONTRATISTA:
CONSORCIO SAN JUAN BAUTISTA .
REPRESENTANTE LEGAL ING. CELSO ROMAN GONZALEZ

MINISTERIO DE SALUD Y DE PROTECCION SOCIAL:

SECRETARIA DE SALUD:
ARQ. GLORIA ESPERANZA VARGAS

CONTENIDO:
DETALLE CERRAMIENTO
TODAS LAS MEDIDAS DEBEN SER VERIFICADAS EN SITIO
CONSULTAR PLANOS ESTRUCTURALES: 515-ENE.dwg: E -25/25

FECHA:
04/2022

DISEÑO ARQUITECTONICO:
JAIME FACUNDO MENDEZ
ARQUITECTO HOSPITALARIO-MP 13740 CND

APOYO DISEÑO ARQUITECTONICO:
ARQ. JAIME ANDRÉS FACUNDO MONTEALEGRE
A24202018-1018466516

GERENTE HOSPITAL:
DRA SARA MARITZA CAMPOS

INTERVENTOR:
LUIS FERNANDO TRIANA L.
TP 25202-40971 CND

ESCALA:
INDICADAS

PLANO:
AD- 23