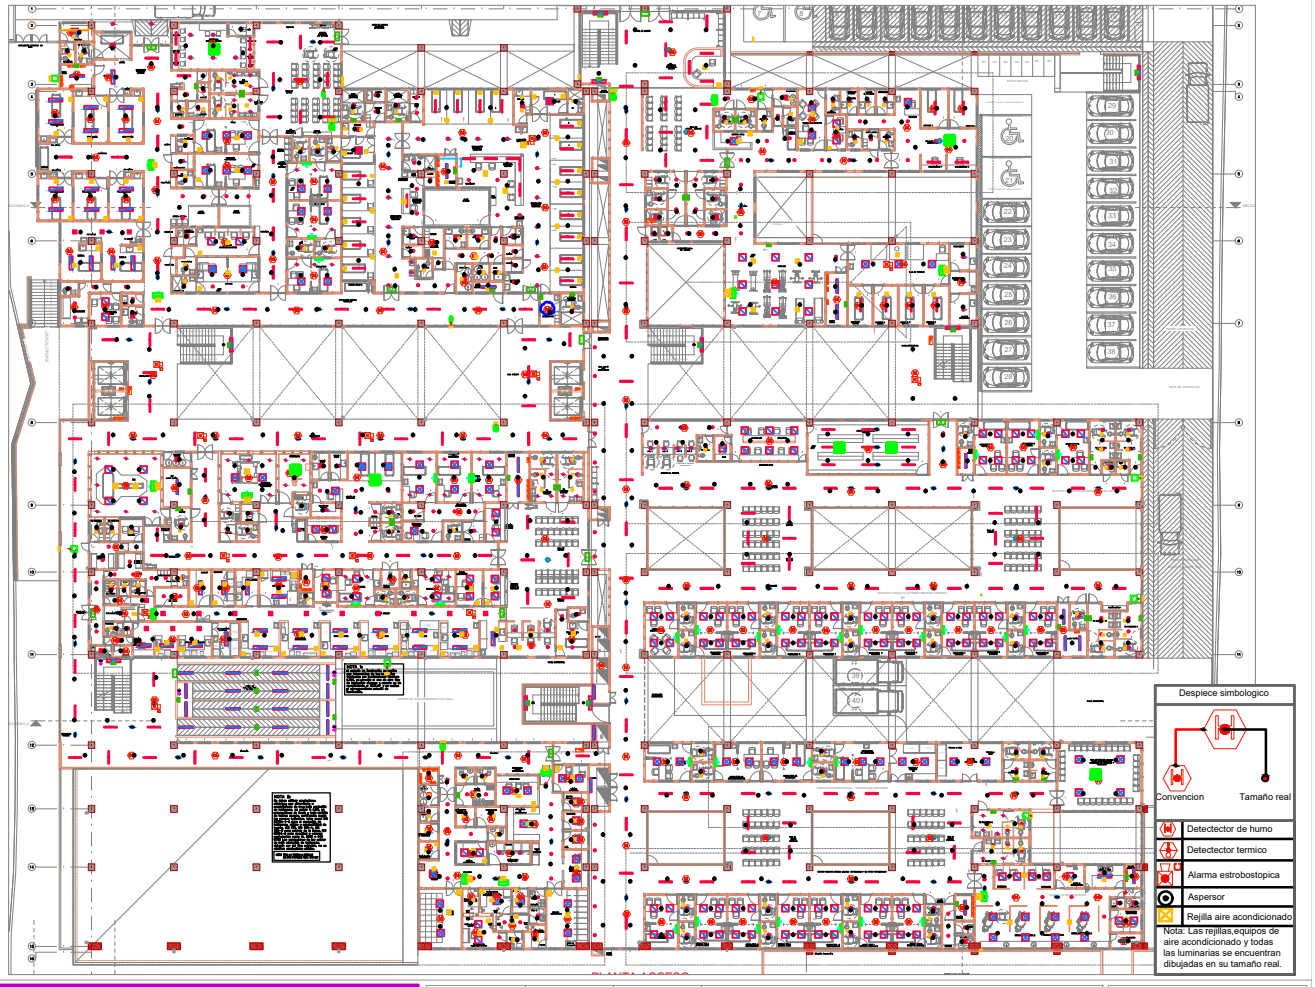


Despiece simbologico

Convencion | Tamaño real

	Detectector de humo
	Detectector termico
	Alarma estrobostopica
	Aspersor
	Rejilla aire acondicionado

Nota: Las rejillas,equipos de aire acondicionado y todas las luminarias se encuentran dibujadas en su tamaño real.

DEPARTAMENTO DEL TOLIMA MUNICIPIO DE CHAPARRAL

PROYECTO:

HOSPITAL SAN JUAN BAUTISTA E.S.E.

CONSTRUCCION NUEVO HOSPITAL SAN JUAN BAUTISTA

CONTRATISTA: CONSORCIO HOSPITAL SAN JUAN BAUTISTA, REPRESENTANTE LEGAL ING CELSO ROSAN GONZALEZ

MINISTERIO DE SALUD Y DE PROTECCION SOCIAL

SECRETARIA DE SALUD: ARQ. GLORIA ESPERANZA VARGAS

DISEÑO ARQUITECTONICO: ARQ. JOSE FRANCISCO MUÑOZ ARQUITECTO HOSPITALARIO MP 13700

APOYO DISEÑO ARQUITECTONICO: ARQ. JAIME ANDRES PACHECO MARTINEZ MP 25202-89838

GERENTE HOSPITAL: DRA SARA MARITZA CAMPOS

INTERVENTOR: LUIS FERNANDO TRIANA L.

CONTENIDO: PLANTA NIVEL DE ACCESO
INSTALACIONES SOBRE CIELO RASO

ESCALA: 1:100

FECHA: 04/2022

PLANO: INST-01