

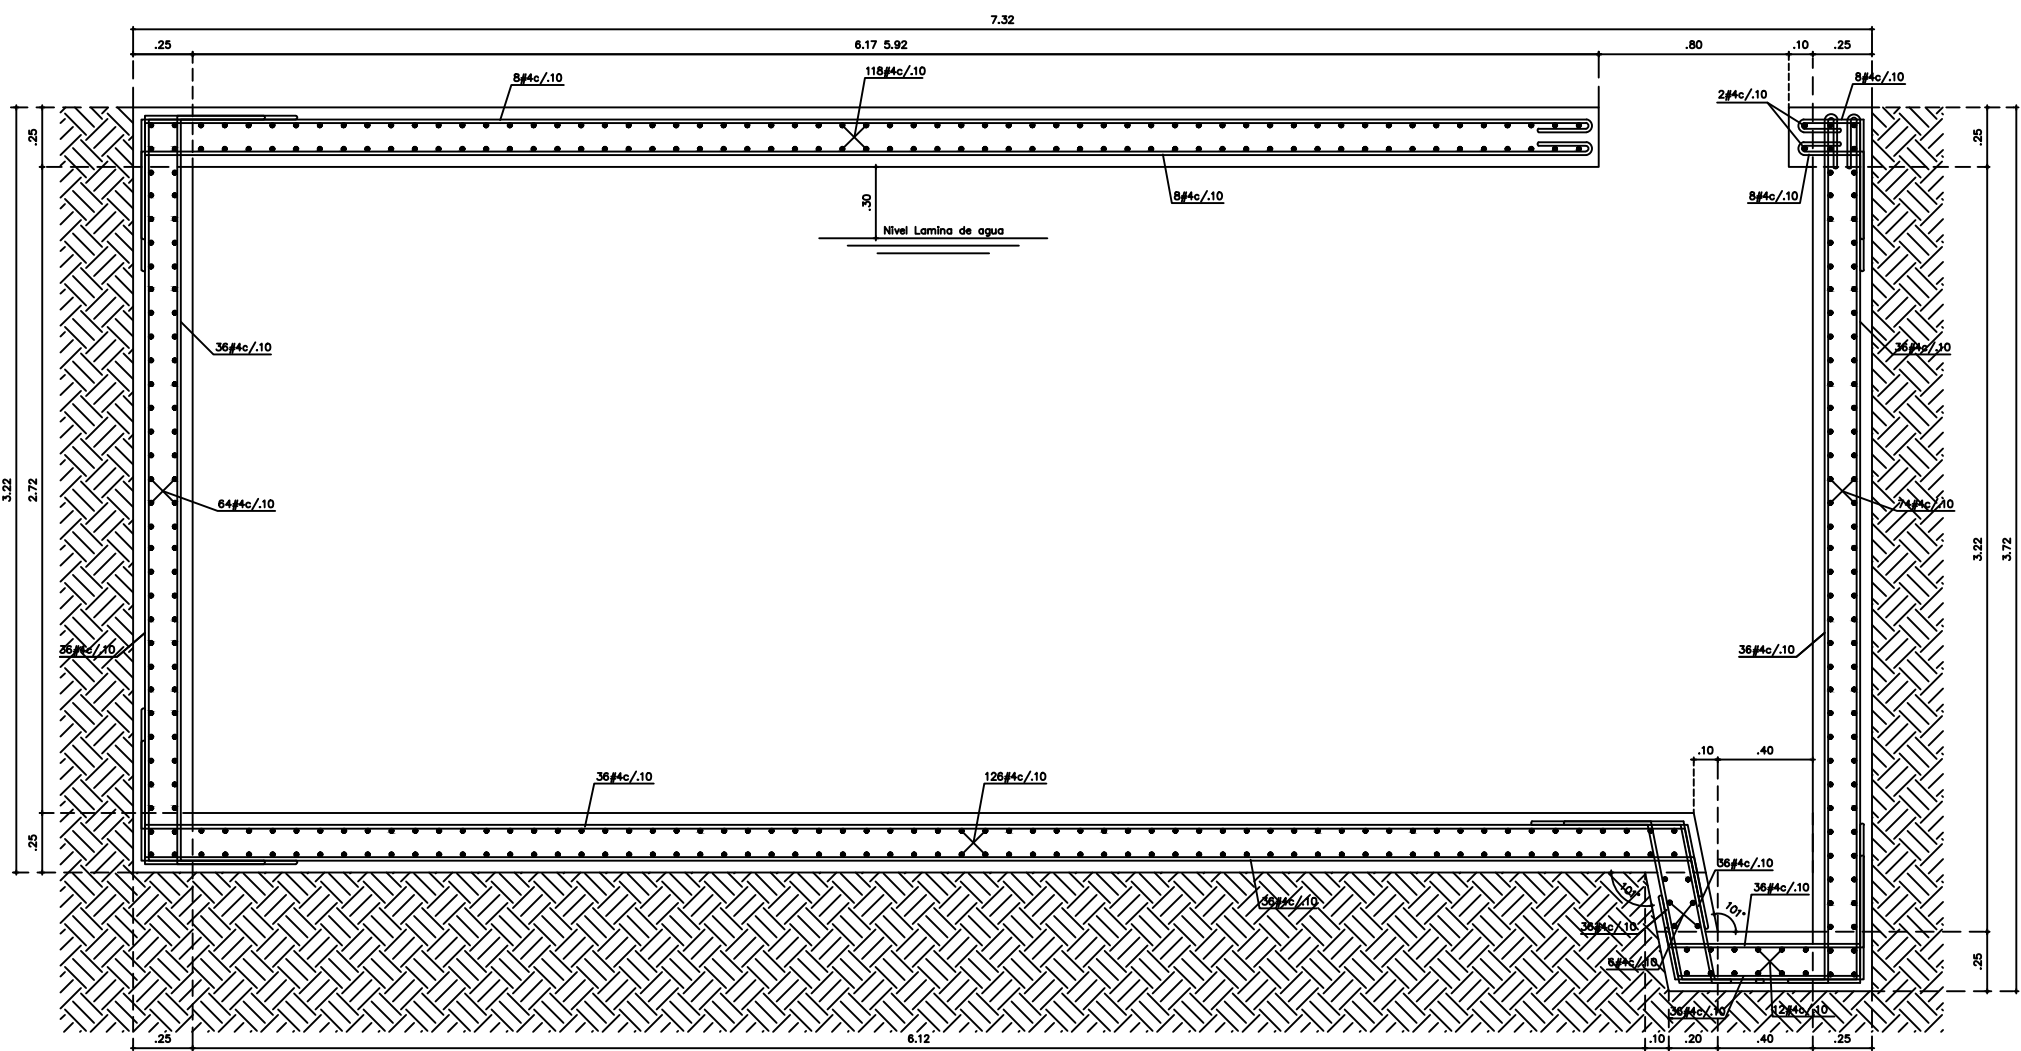
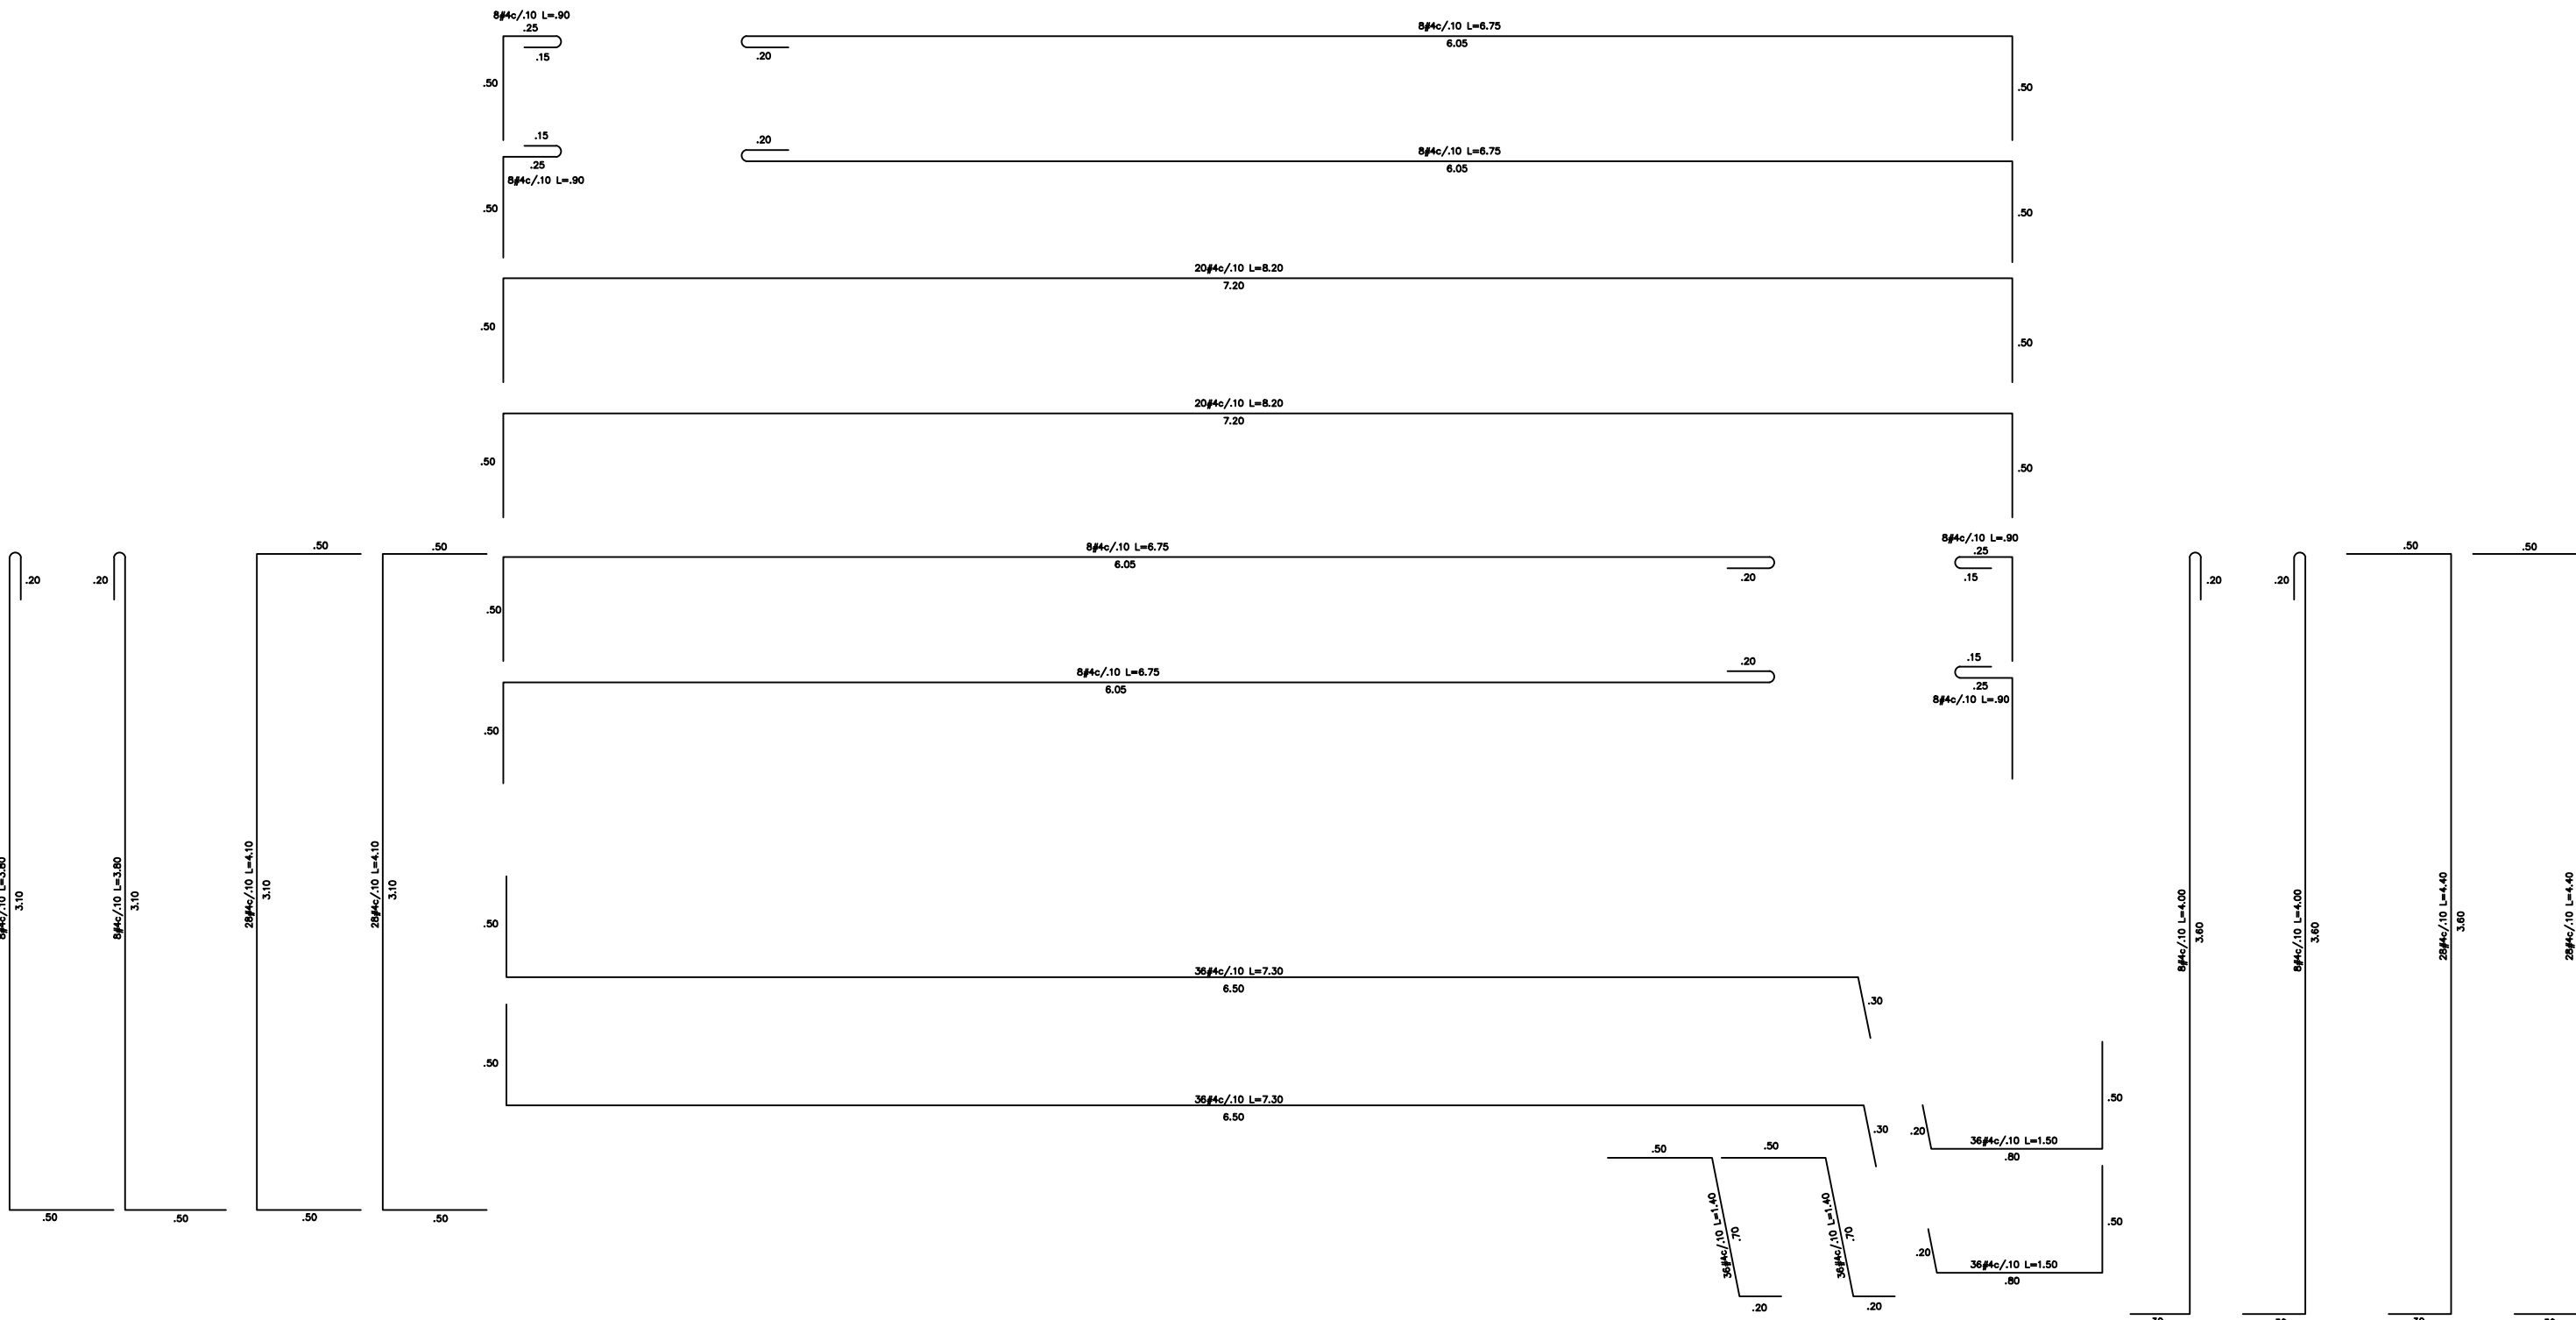


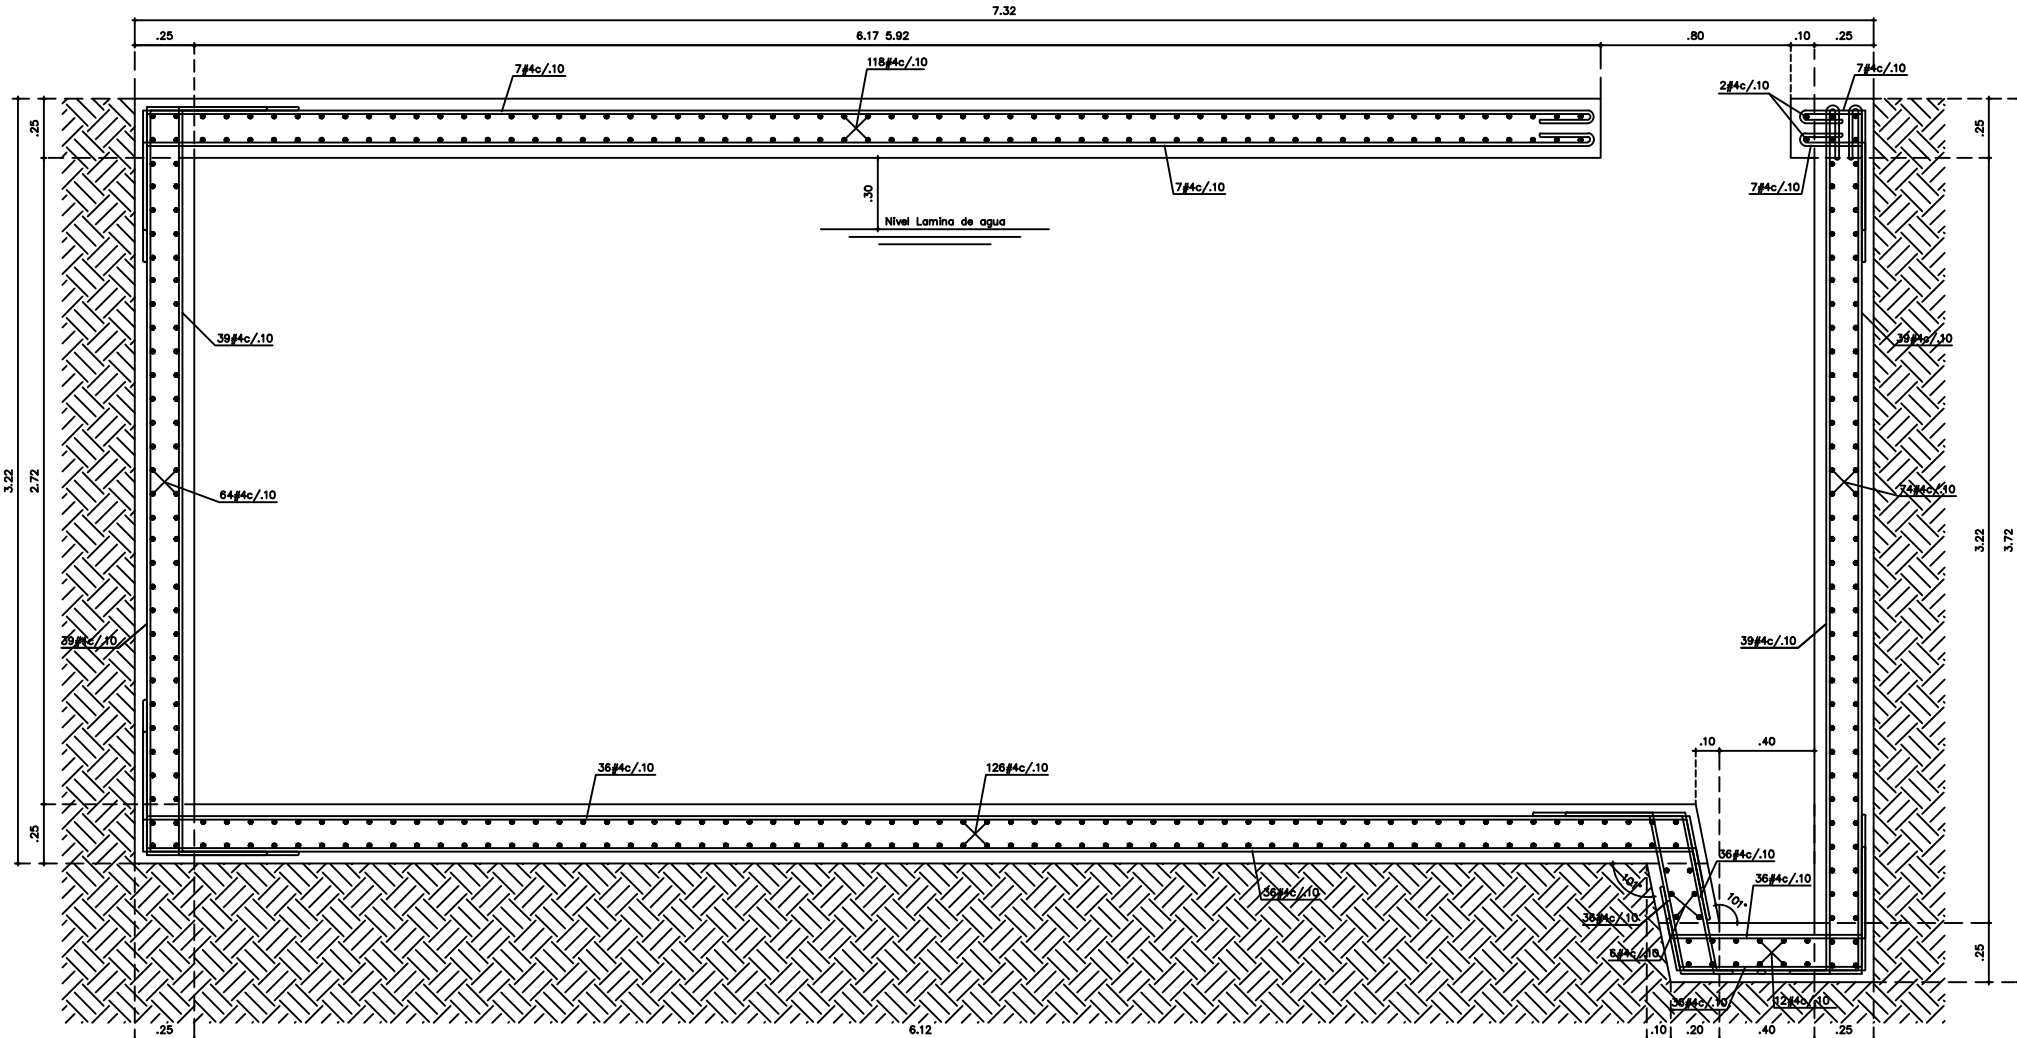

CORTE B-B Y DESPIECE DE CORTE B-B
ESC. 1:25

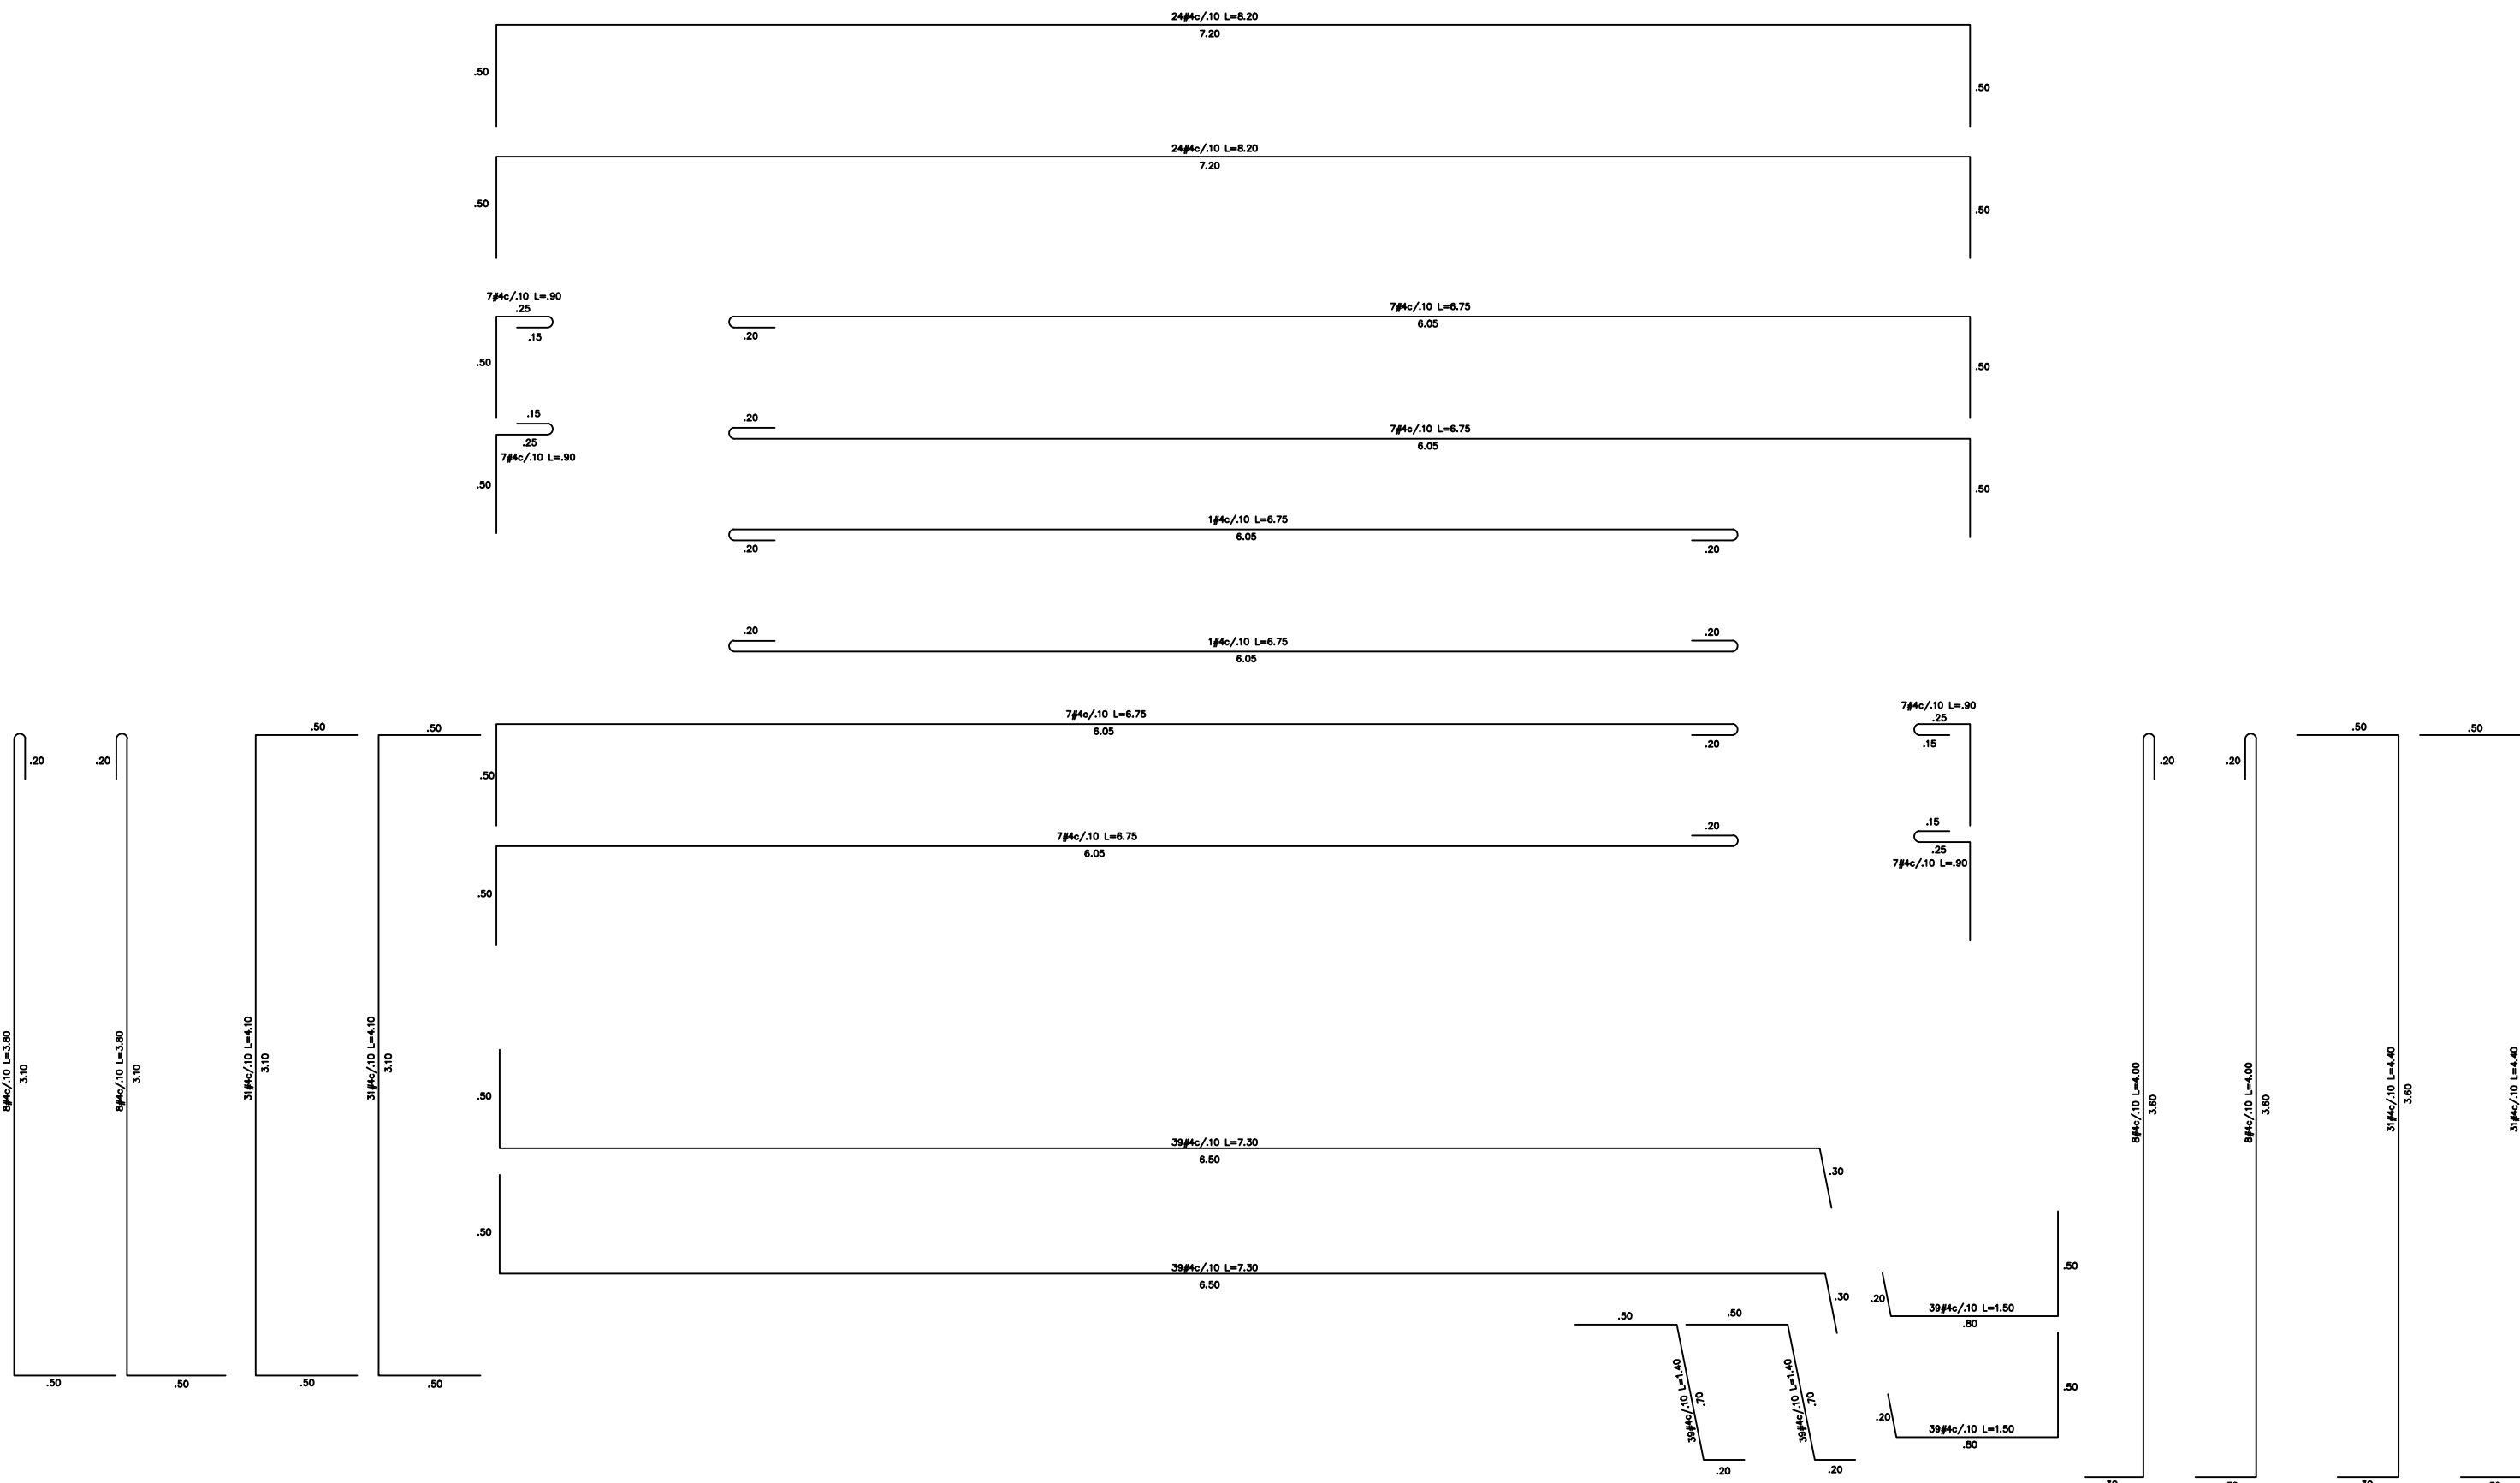

CORTE C-C Y DESPIECE DE CORTE C-C
ESC. 1:25

DEPARTAMENTO DEL TOLIMA
MUNICIPIO DE CHAPARRAL

PROYECTO:
HOSPITAL SAN JUAN BAUTISTA E.S.E.
CONSTRUCCION NUEVO HOSPITAL SAN JUAN
BAUTISTA

CONTRATISTA:

CONSORCIO HOSPITAL SAN JUAN
BAUTISTA - REPRESENTANTE LEGAL:
CELSO ROMAN GONZALEZ

CALCULO Y DISEÑO
ESTRUTURAL:

ING. DIEGO ORLANDO RUBIO
MAT. 25202114204 CND

MINISTERIO DE SALUD Y DE
PROTECCION SOCIAL :

APOYO DISEÑO
ESTRUTURAL:

ING. DIEGO ORLANDO RUBIO
MAT. 25202114204 CND

SECRETARIA DE SALUD:

ARQ. GLORIA ESPERANZA VARGAS

GERENTE HOSPITAL:

DRA. SARA MARITZA CAMPOS
ANGARITA

CONTENIDO:

CORTE B-B Y DESPIECE DE CORTE B-B
CORTE C-C Y DESPIECE DE CORTE C-C

INTERVENTOR:

LUIS FERNANDO TRIANA L.
EP 23202-0091 CND

ESCALA:

INDICADA

FECHA:

04/2022

PLANO:

E-ANX-2