


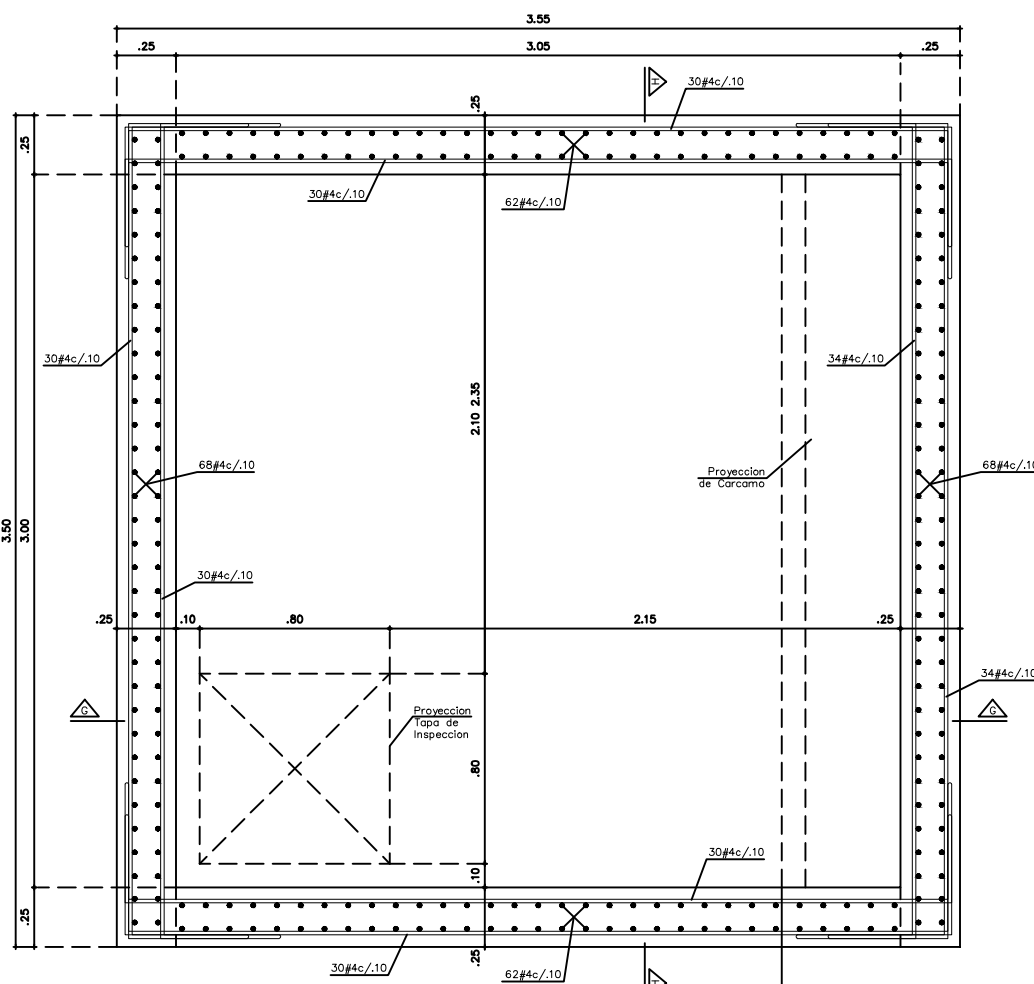
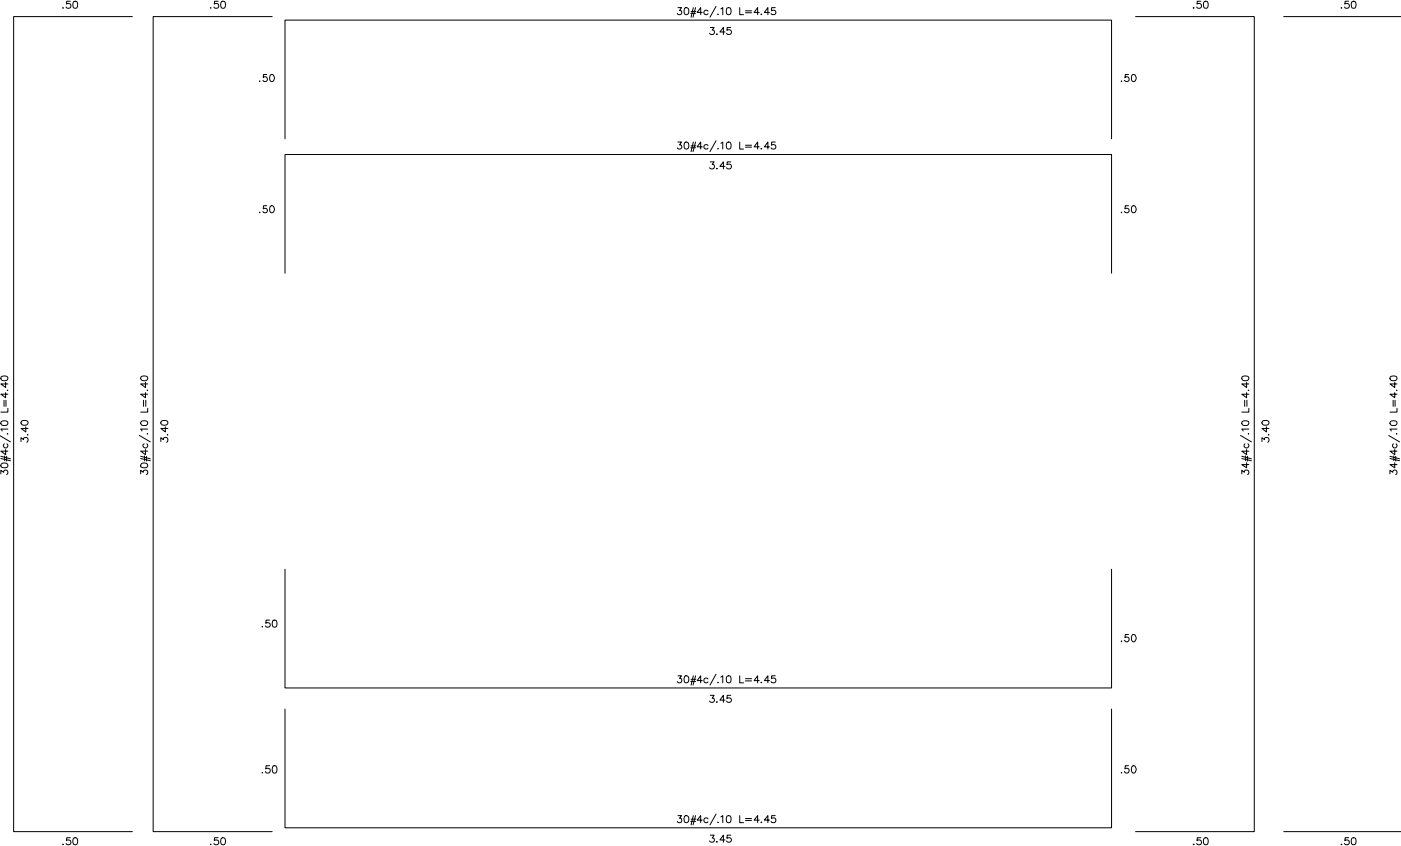
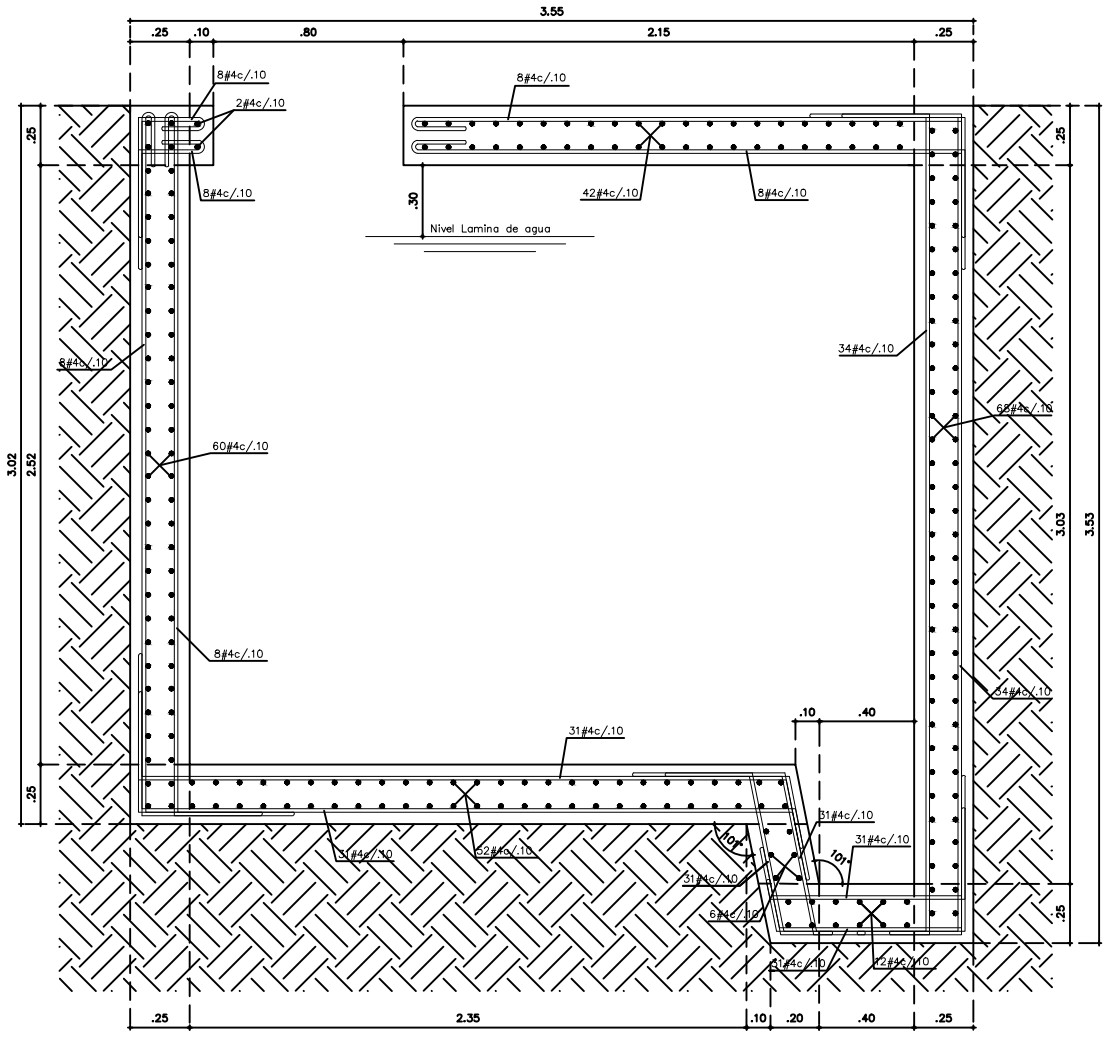


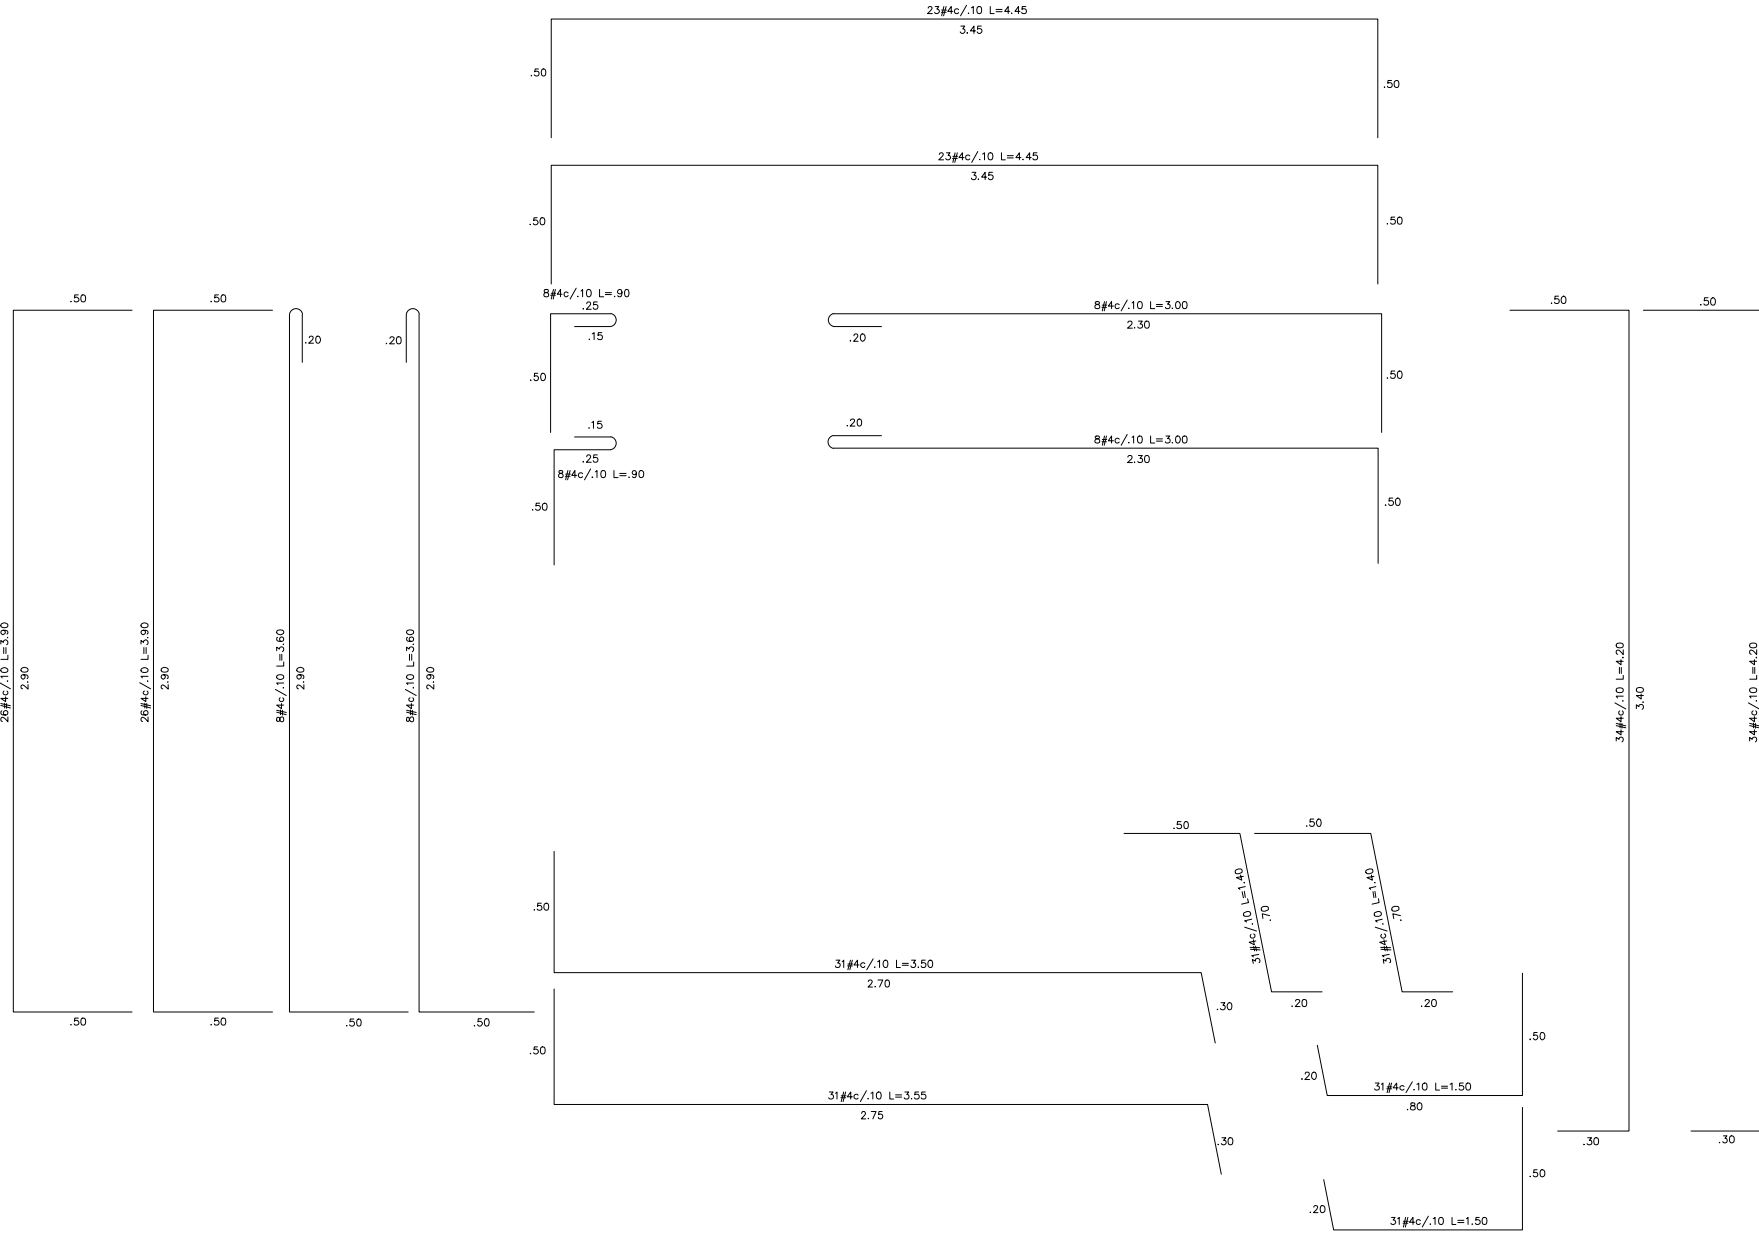



PLANTA TANQUE DE ALMACENAMIENTO AGUAS RECICLADAS Y DESPIECE DE PLANTA TANQUE DE ALMACENAMIENTO AGUAS RECICLADAS
ESC: 1:25

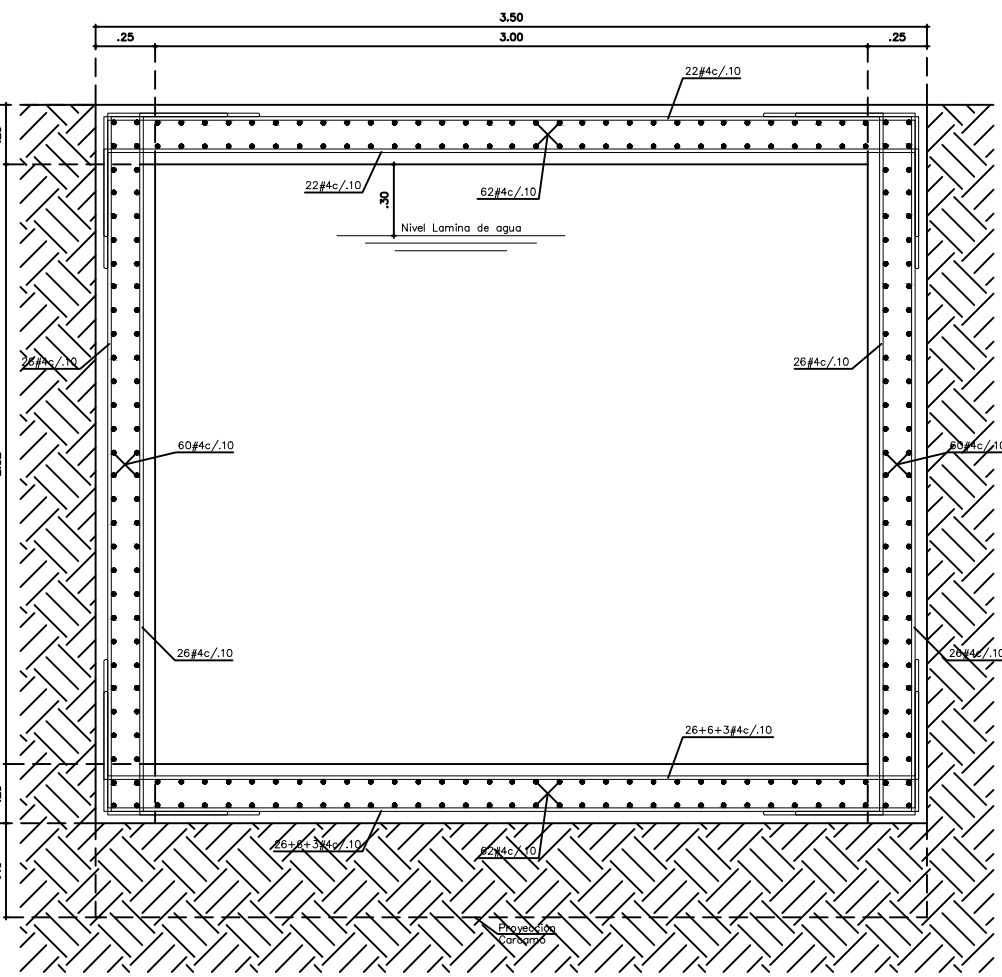



CORTE G-G Y DESPIECE DE CORTE G-G
ESC: 1:25

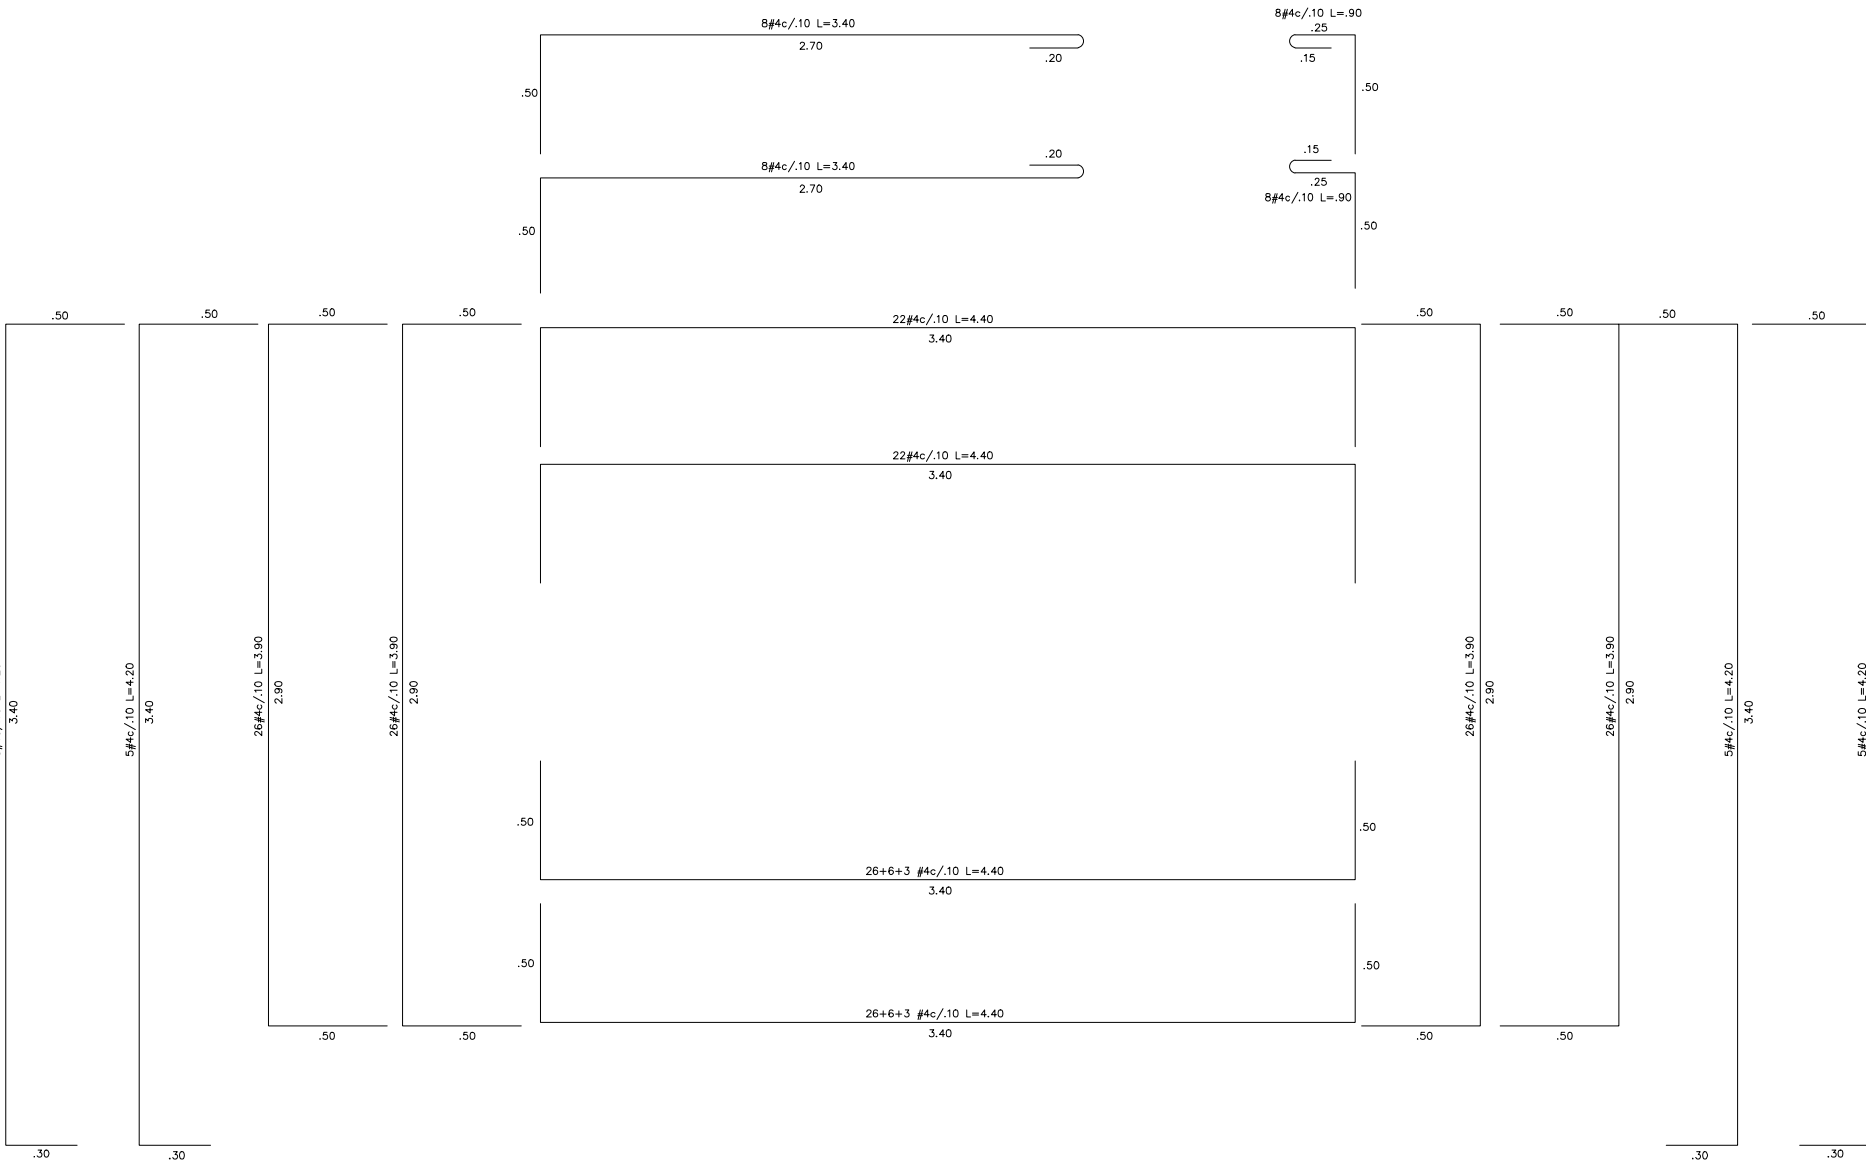

CORTE H-H Y DESPIECE DE CORTE H-H
ESC: 1:25

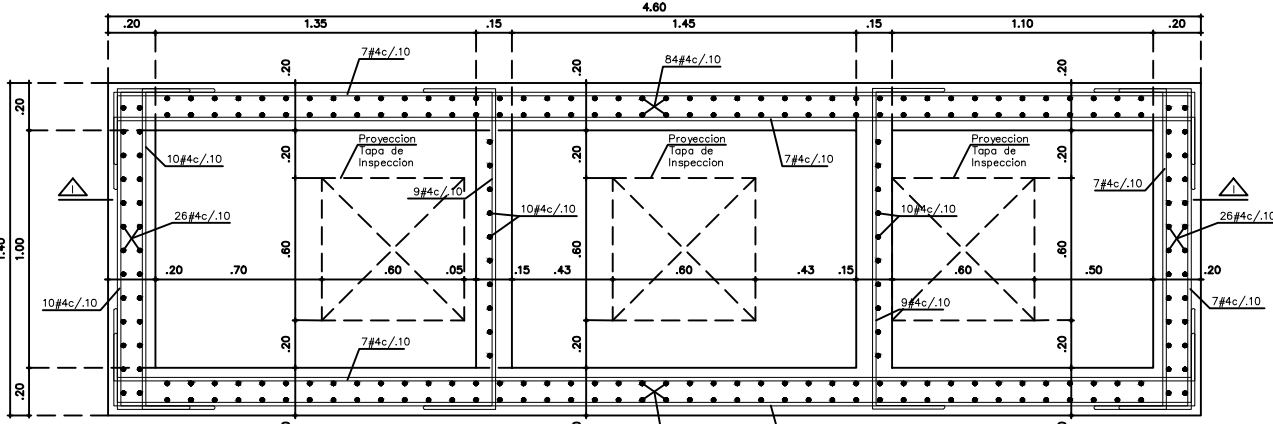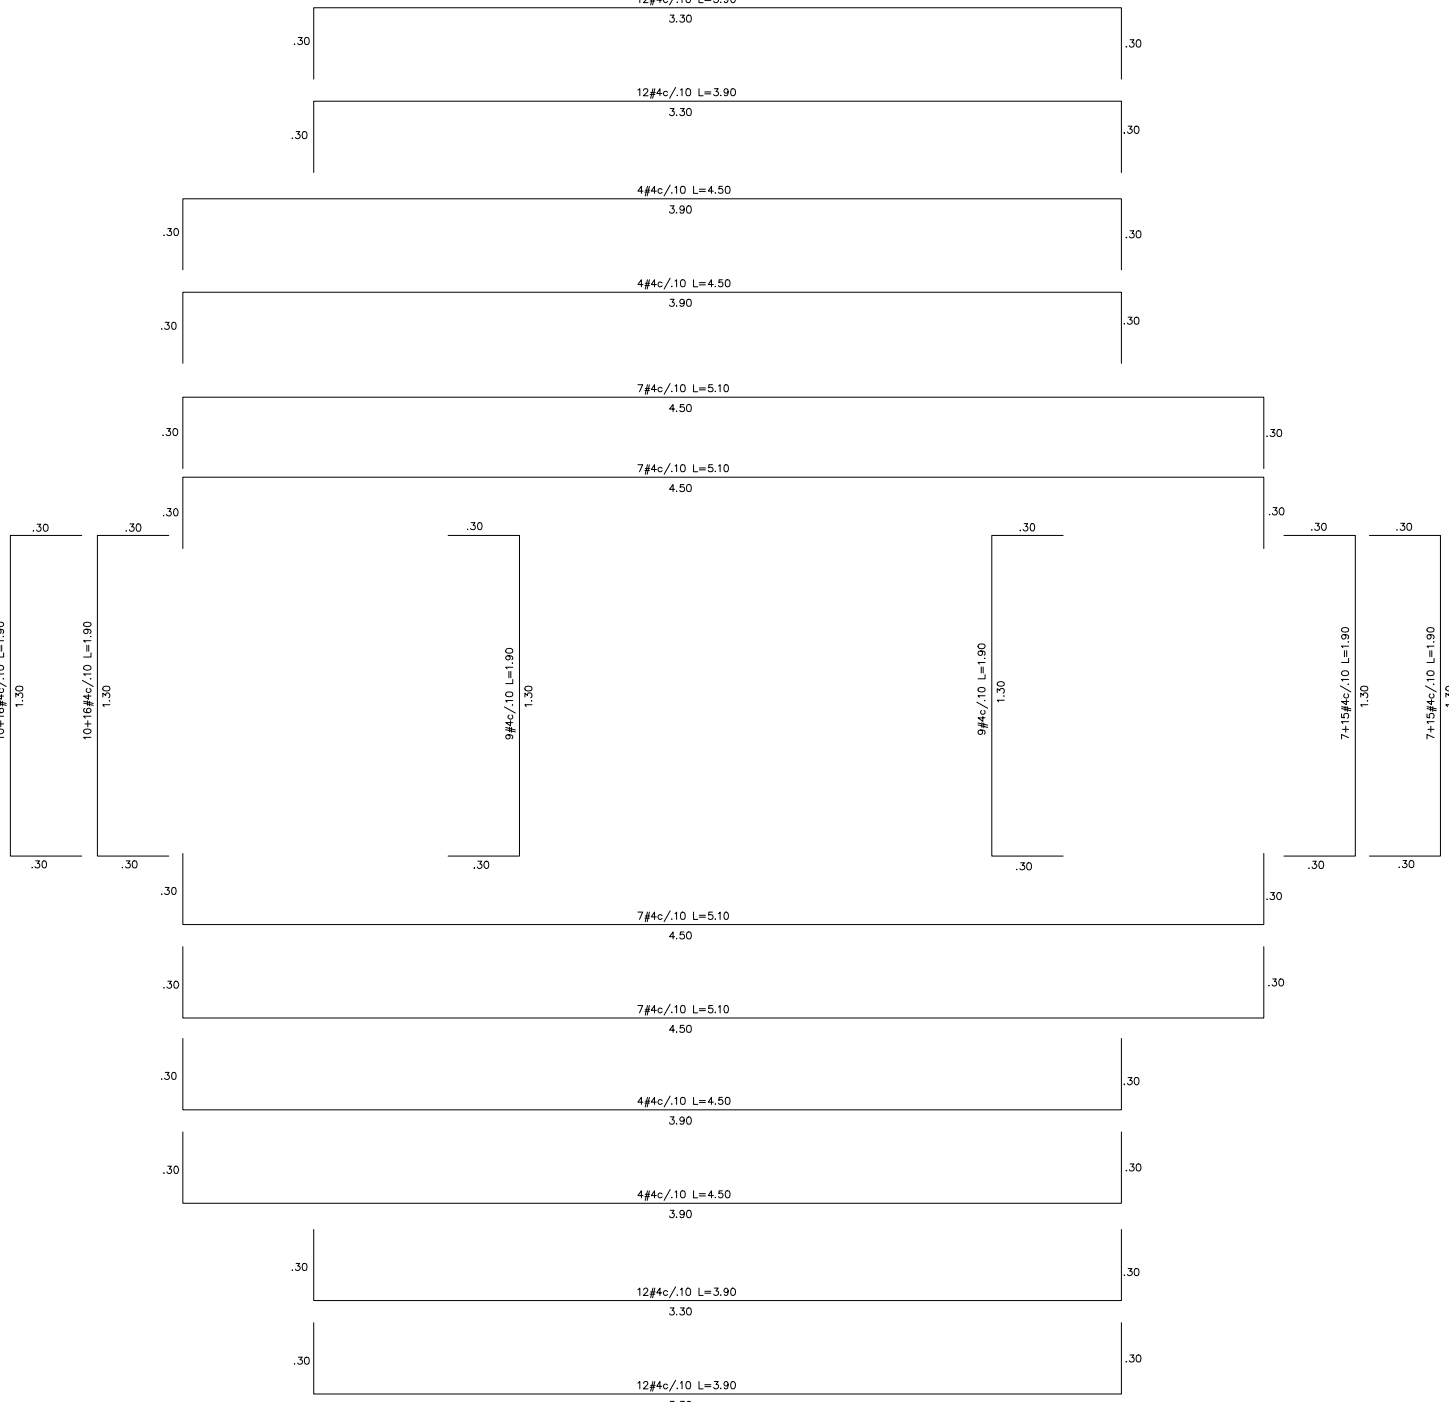

PLANTA DESARENADOR
ESC: 1:25

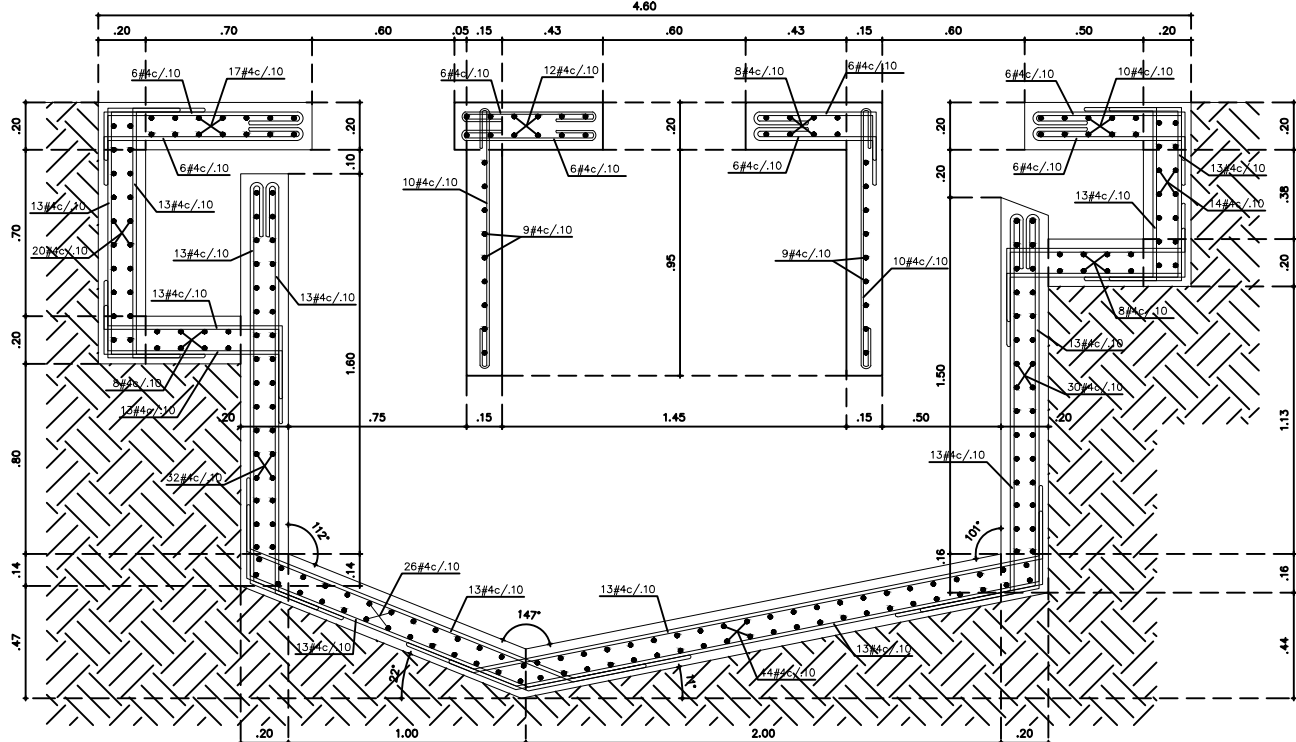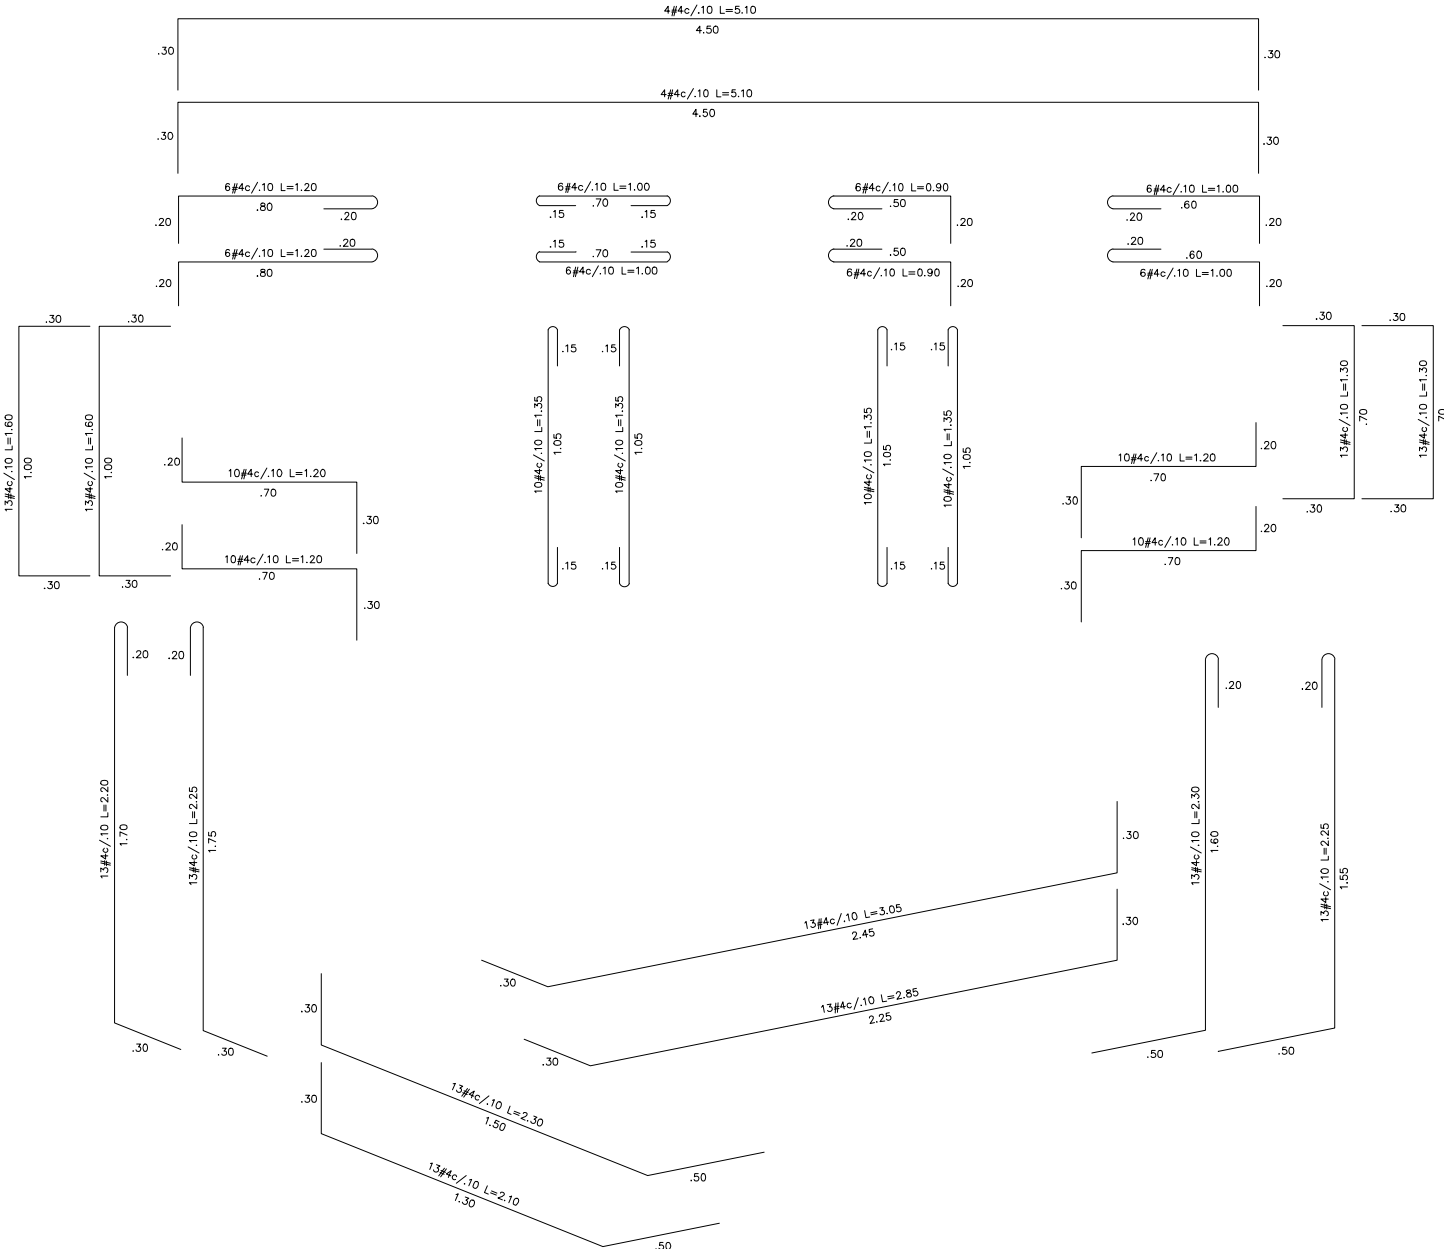

CORTE I-I Y DESPIECE DE CORTE I-I
ESC: 1:25

DEPARTAMENTO DEL TOLIMA
MUNICIPIO DE CHAPARRAL

PROYECTO:
HOSPITAL SAN JUAN BAUTISTA E.S.E.
CONSTRUCCION NUEVO HOSPITAL SAN JUAN
BAUTISTA

CONTRATISTA:

CONSORCIO HOSPITAL SAN JUAN
BAUTISTA - REPRESENTANTE LEGAL:
CELSO ROMÁN GONZÁLEZ

CALCULO Y DISEÑO
ESTRUTURAL:

ING. DIEGO ORLANDO RUBIO
MAT. 25202114204 CND

MINISTERIO DE SALUD Y DE
PROTECCION SOCIAL :

APOYO DISEÑO
ESTRUTURAL:

ING. DIEGO ORLANDO RUBIO
MAT. 25202114204 CND

SECRETARIA DE SALUD:

ARQ. GLORIA ESPERANZA VARGAS

GERENTE HOSPITAL:

DRA. SARA MARITZA CAMPOS
ANGARITA

CONTENIDO:

PLANTA TANQUE DE ALMACENAMIENTO AGUAS RECICLADAS Y
DESPIECE DE PLANTA TANQUE DE ALMACENAMIENTO AGUAS
RECICLADAS, CORTE G-G Y DESPIECE DE CORTE G-G, CORTE H-H
Y DESPIECE DE CORTE H-H, PLANTA DESARENADOR Y DESPIECE
DE PLANTA DESARENADOR Y CORTE I-I Y DESPIECE DE CORTE I-I

INTERVENTOR:

LUIS FERNANDO TRIANA L.
17-01010-00011-1-001

ESCALA:

INDICADA

FECHA:

04/2022

PLANO:

E-ANX-5