
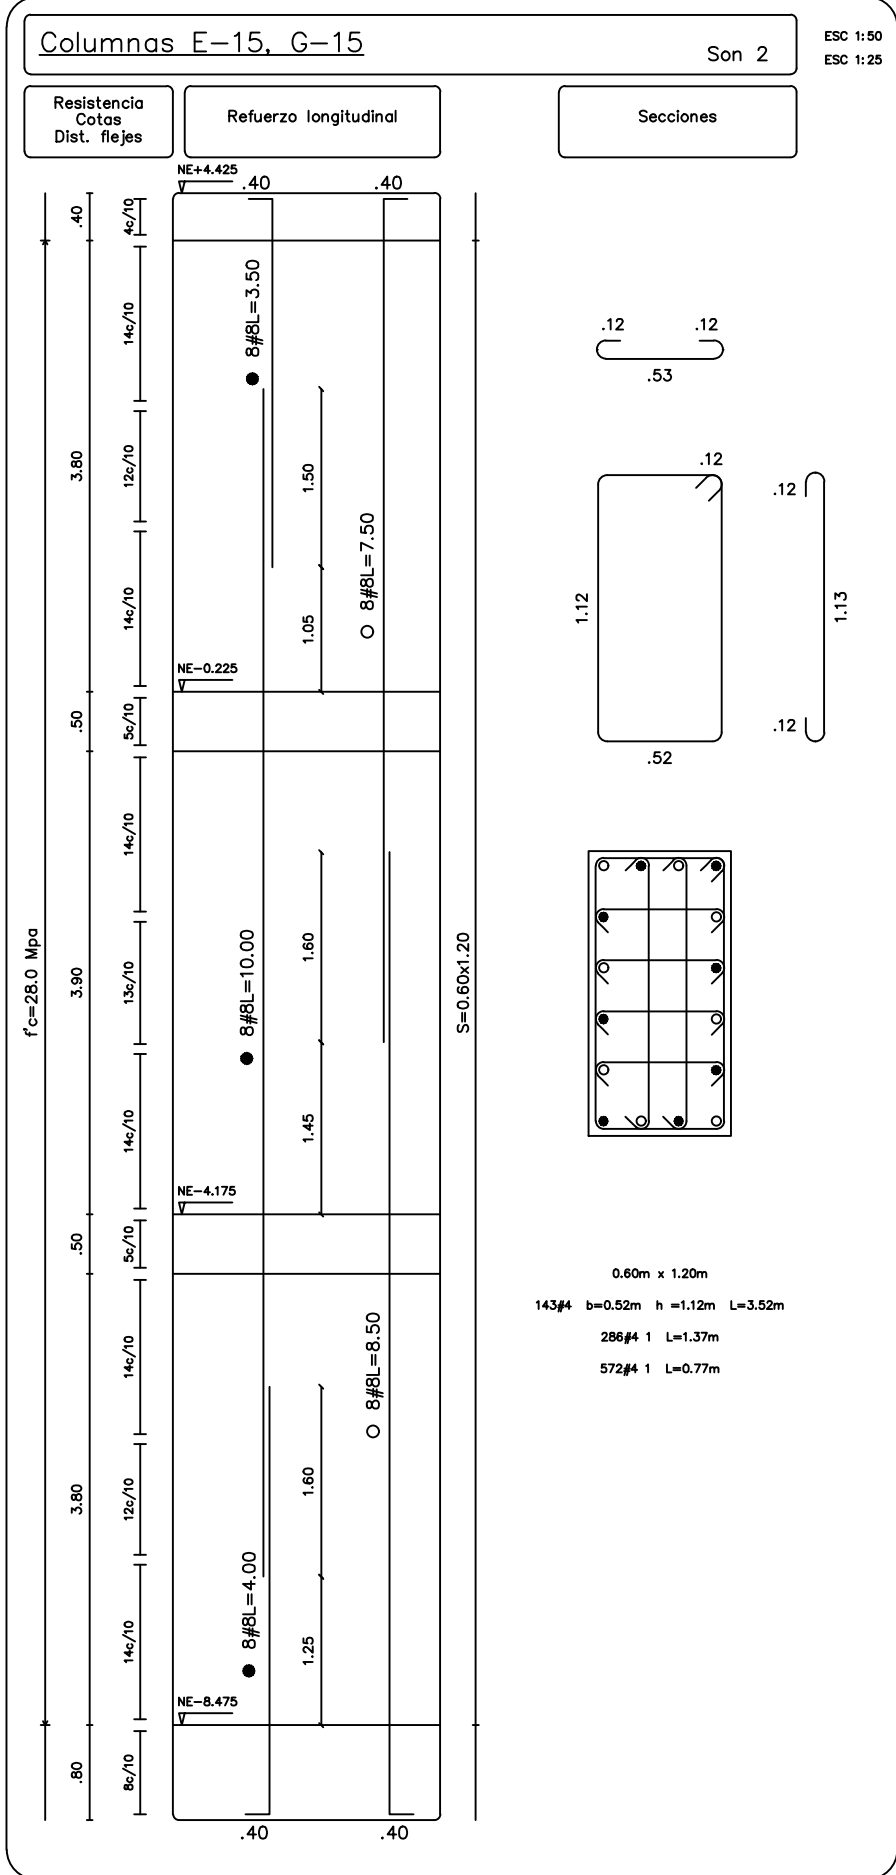
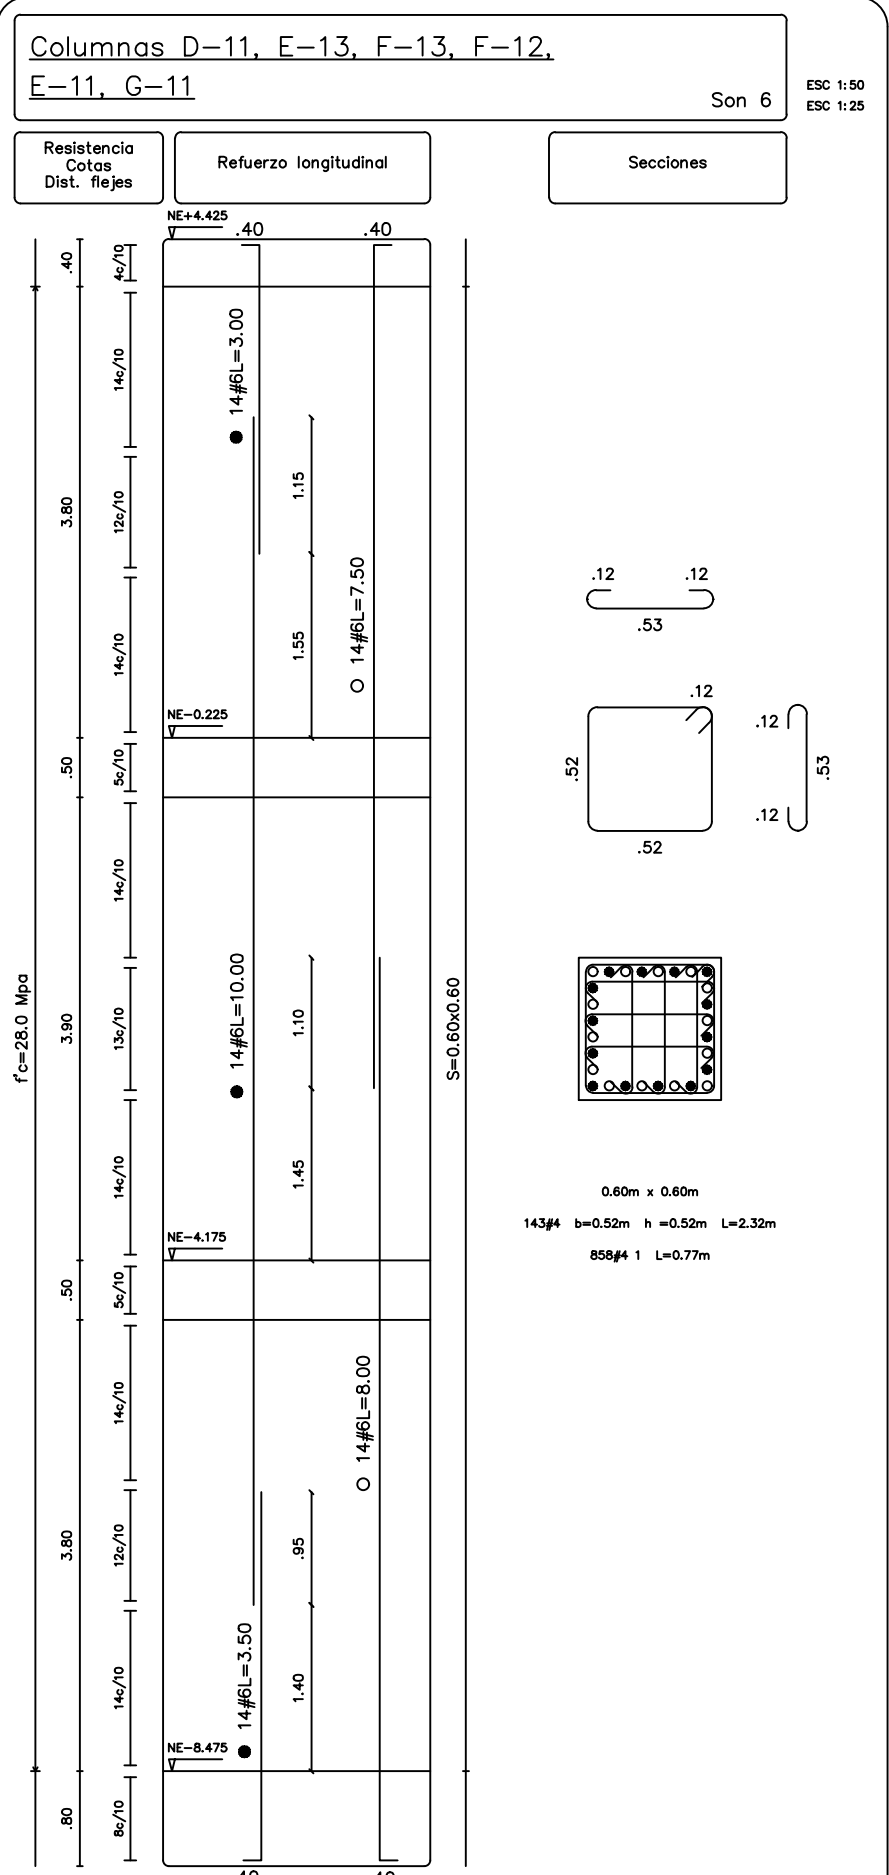
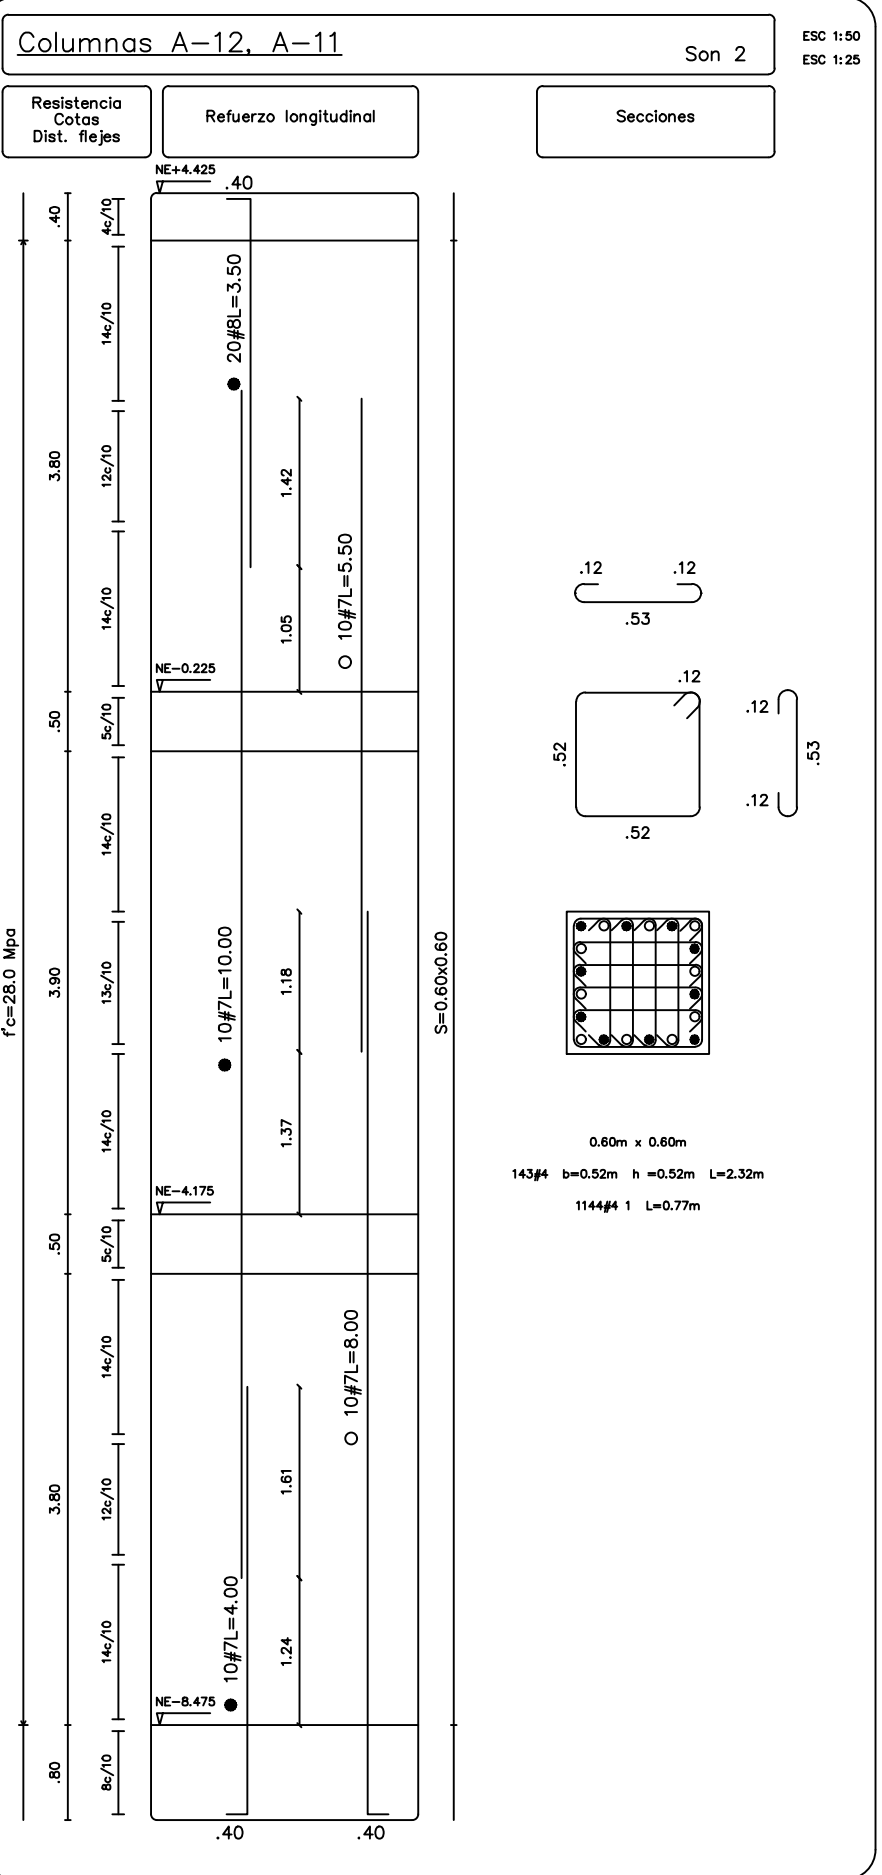
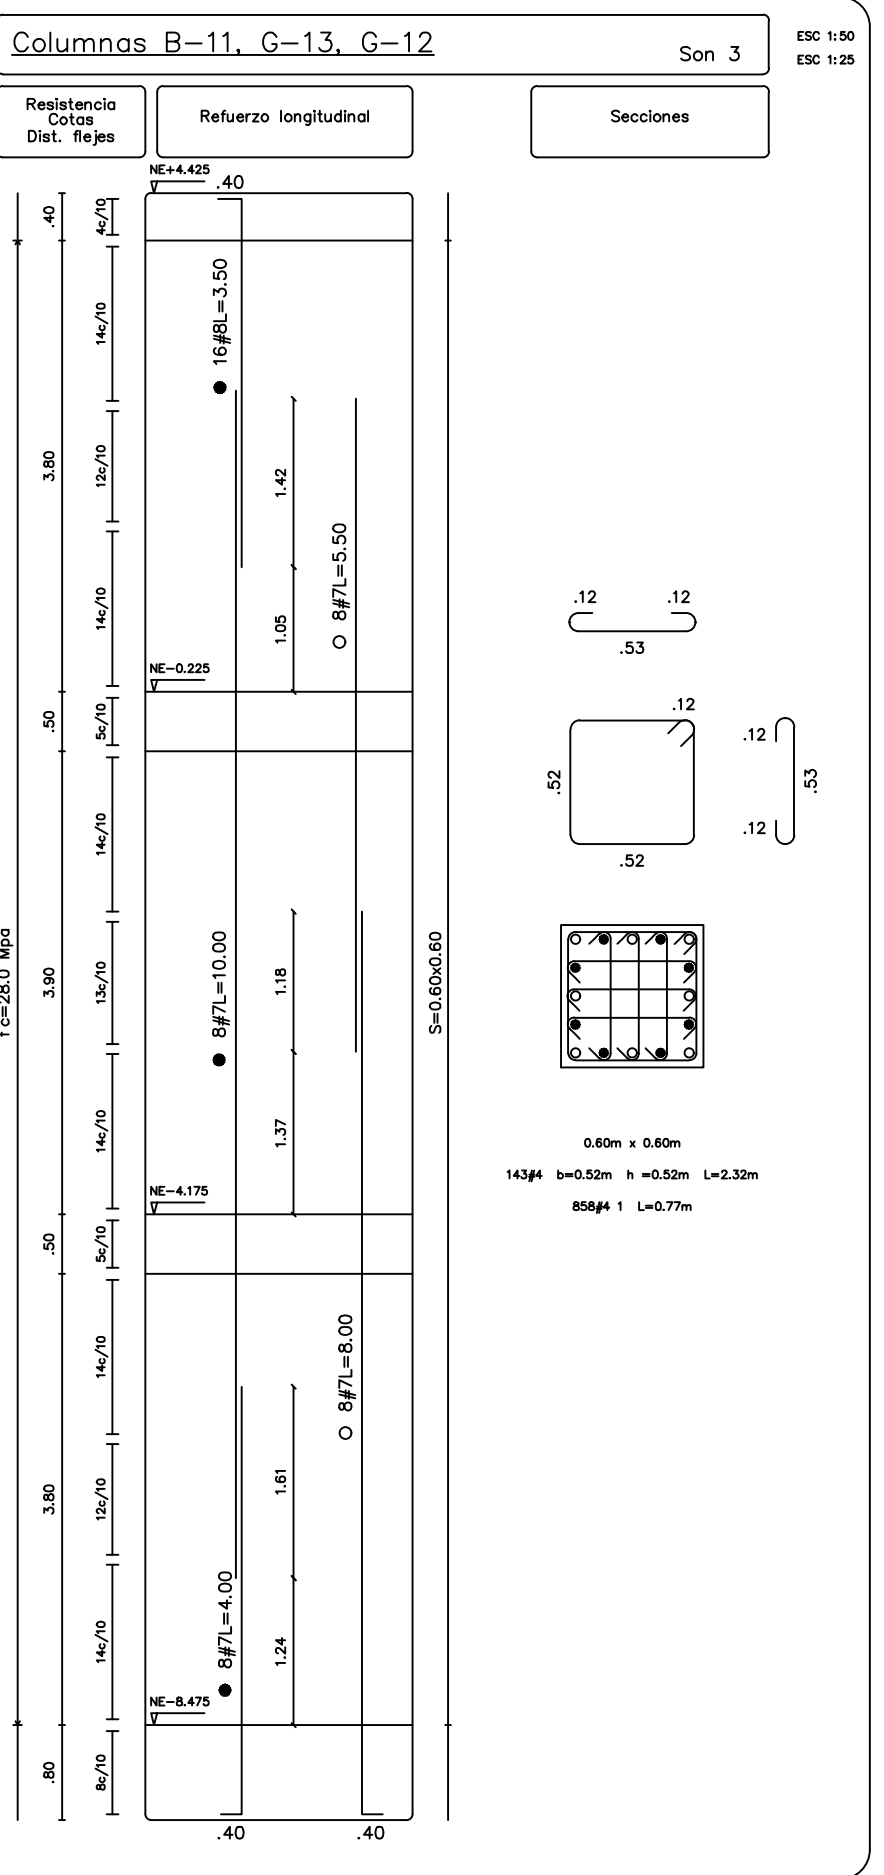
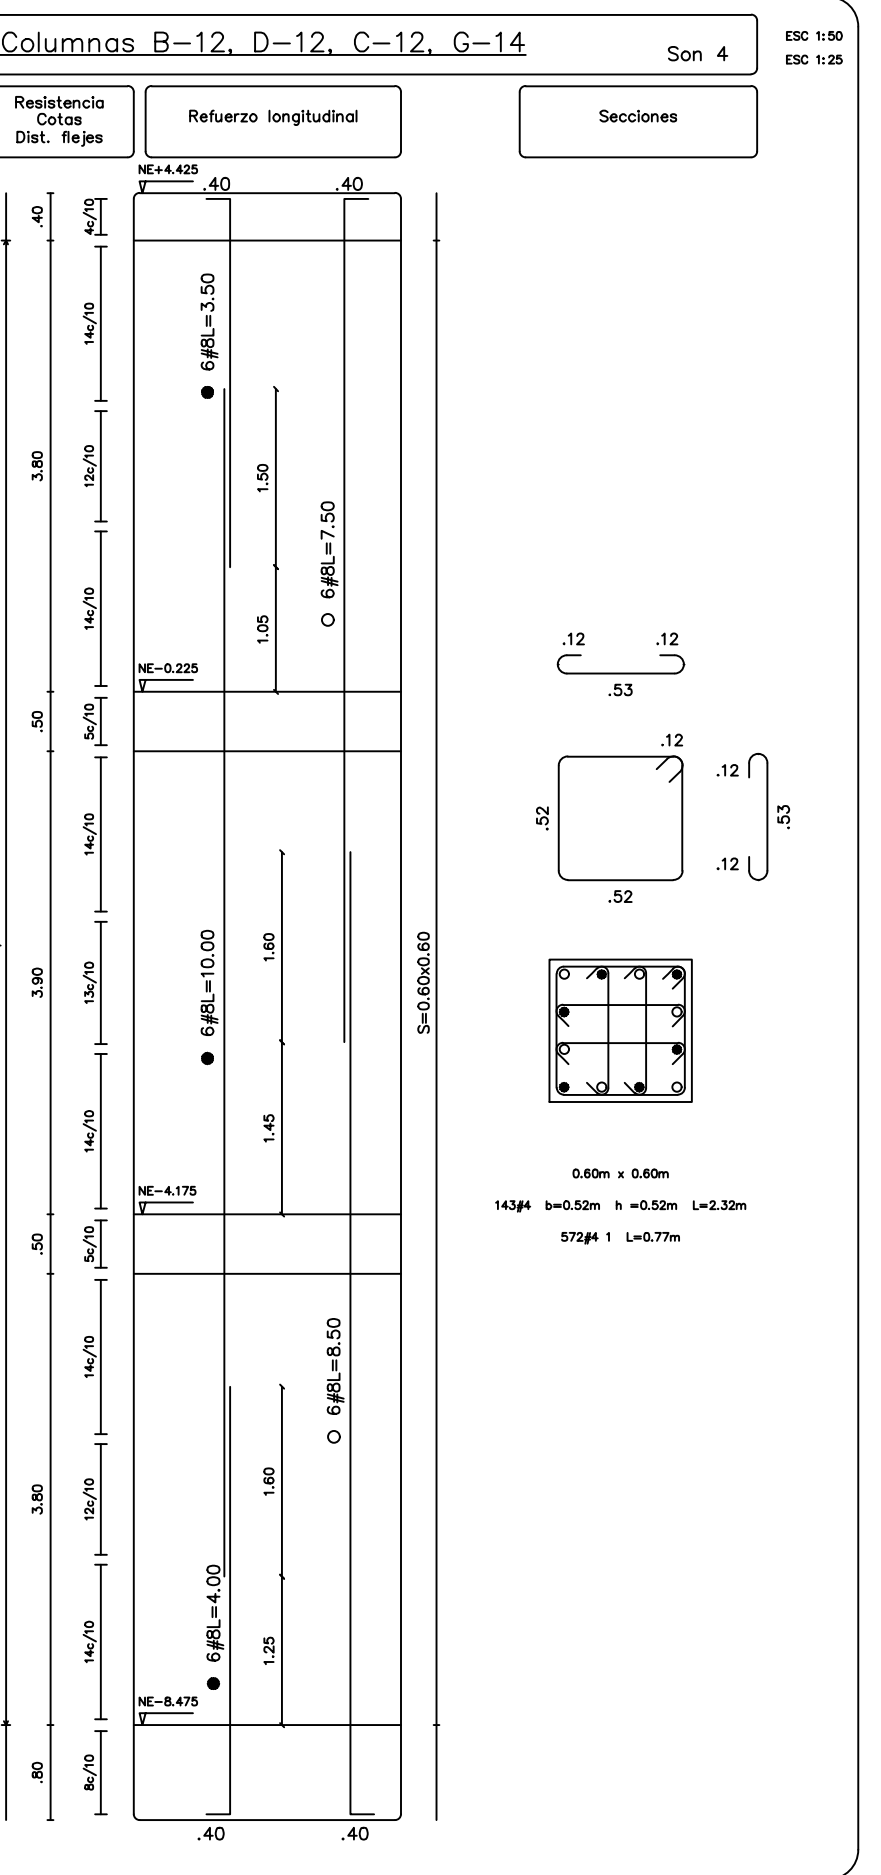
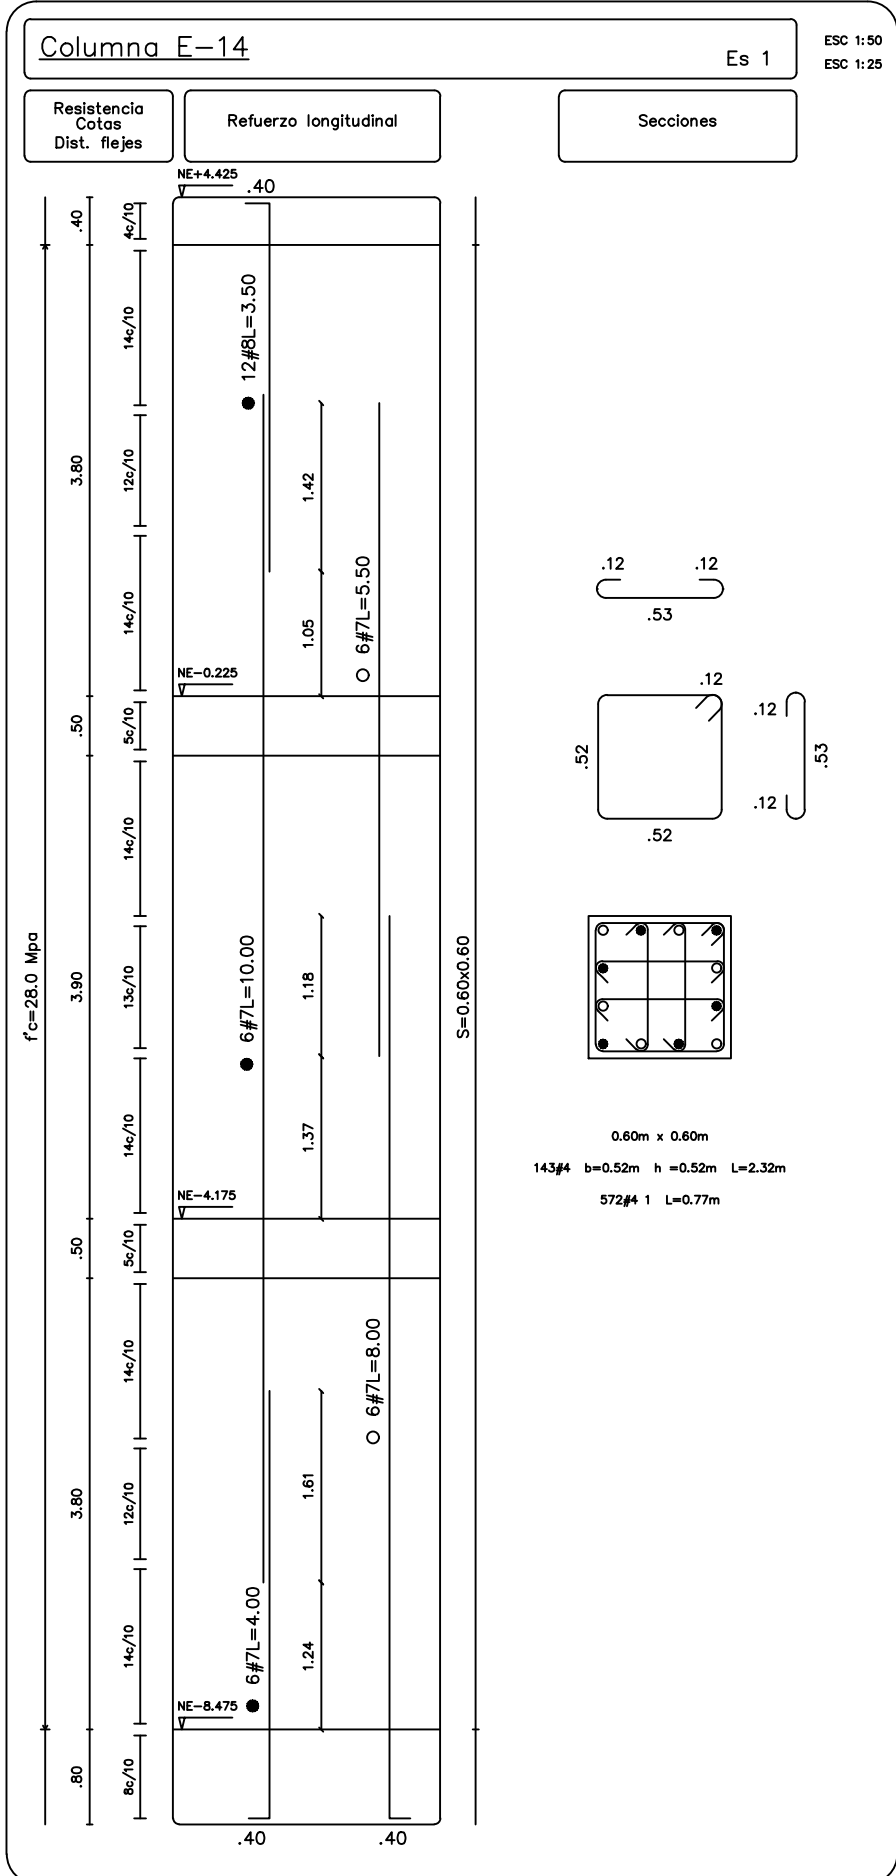
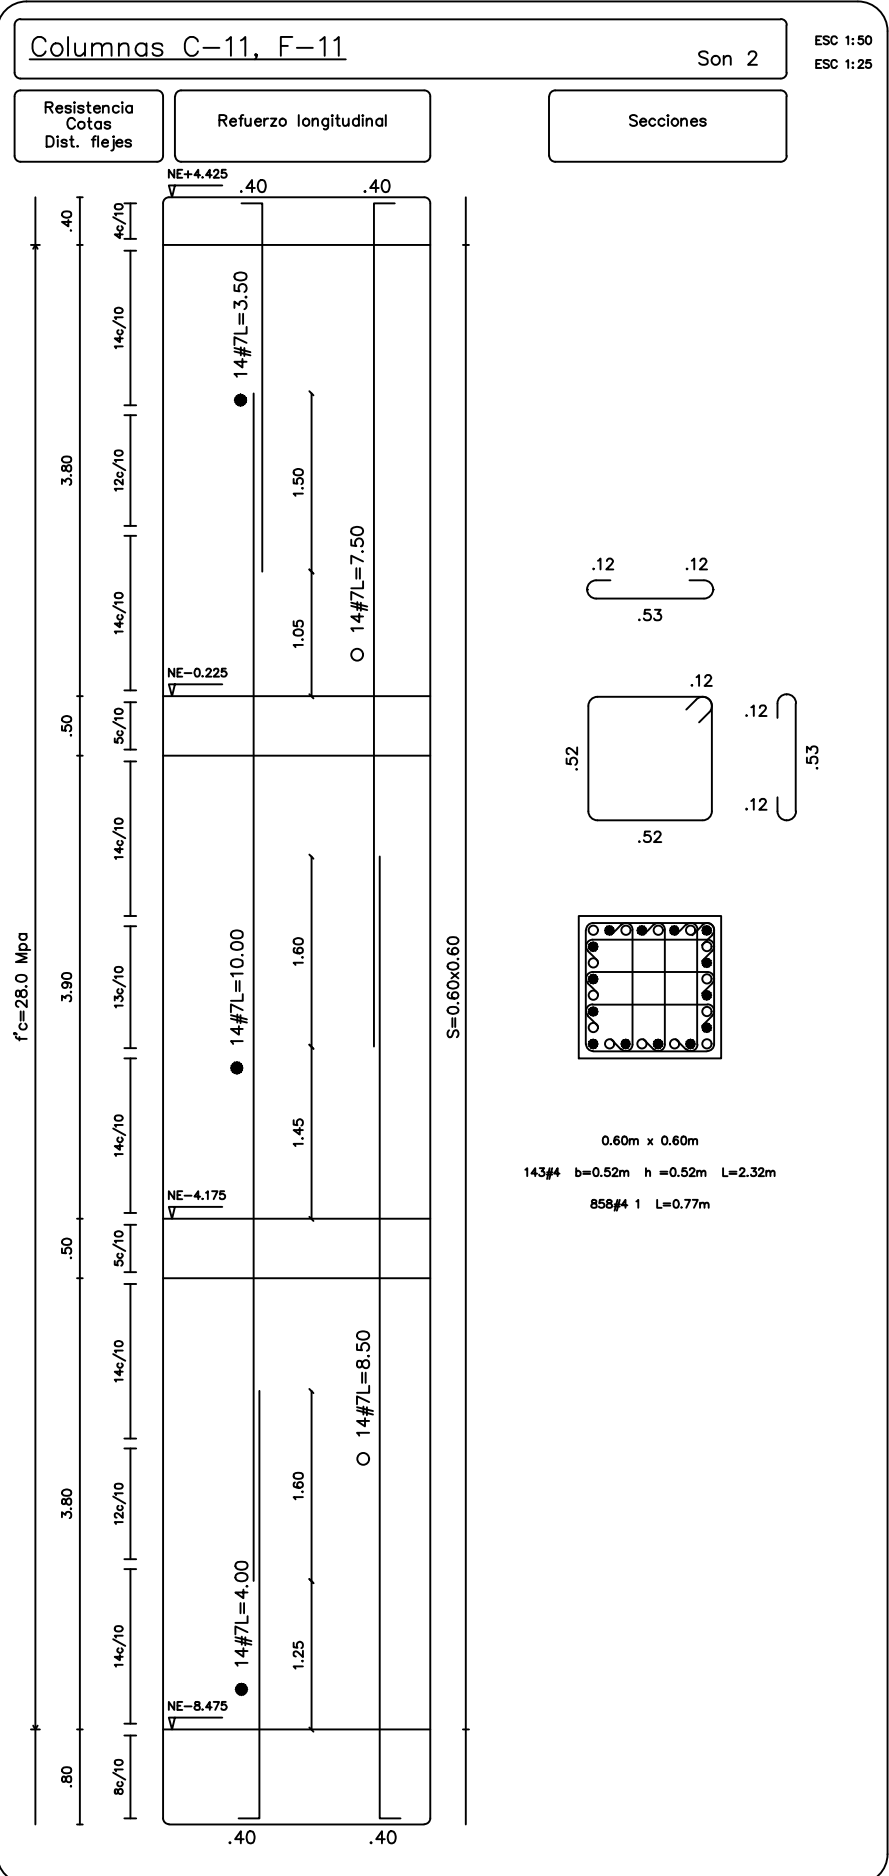
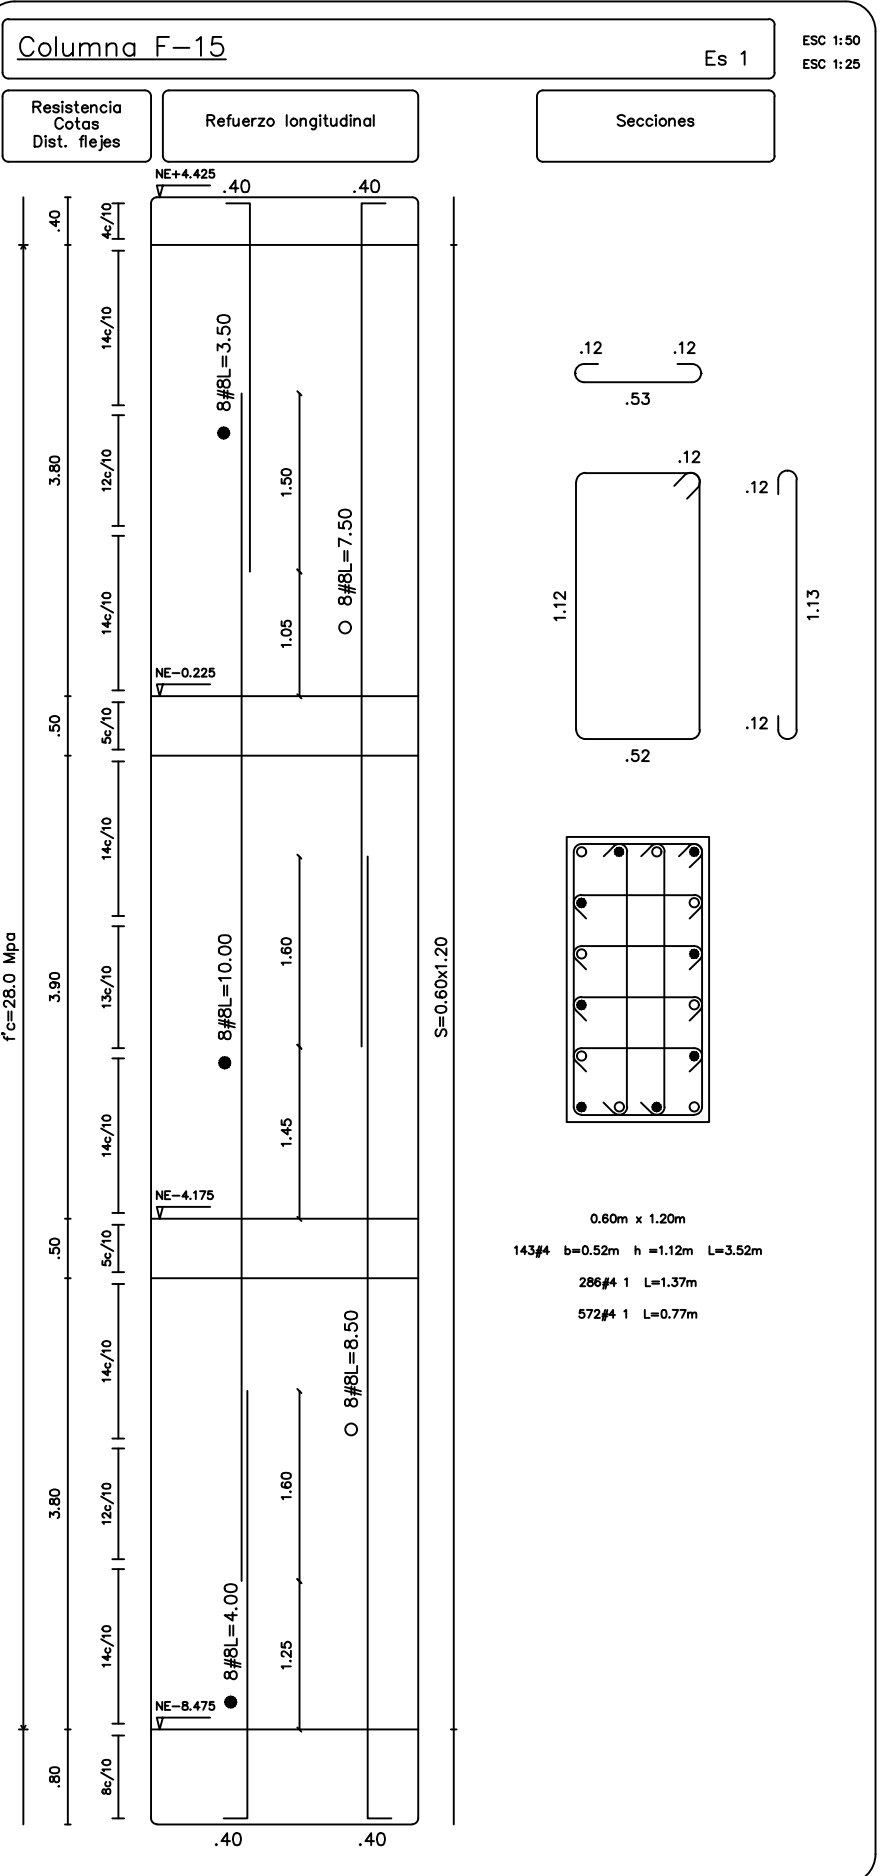
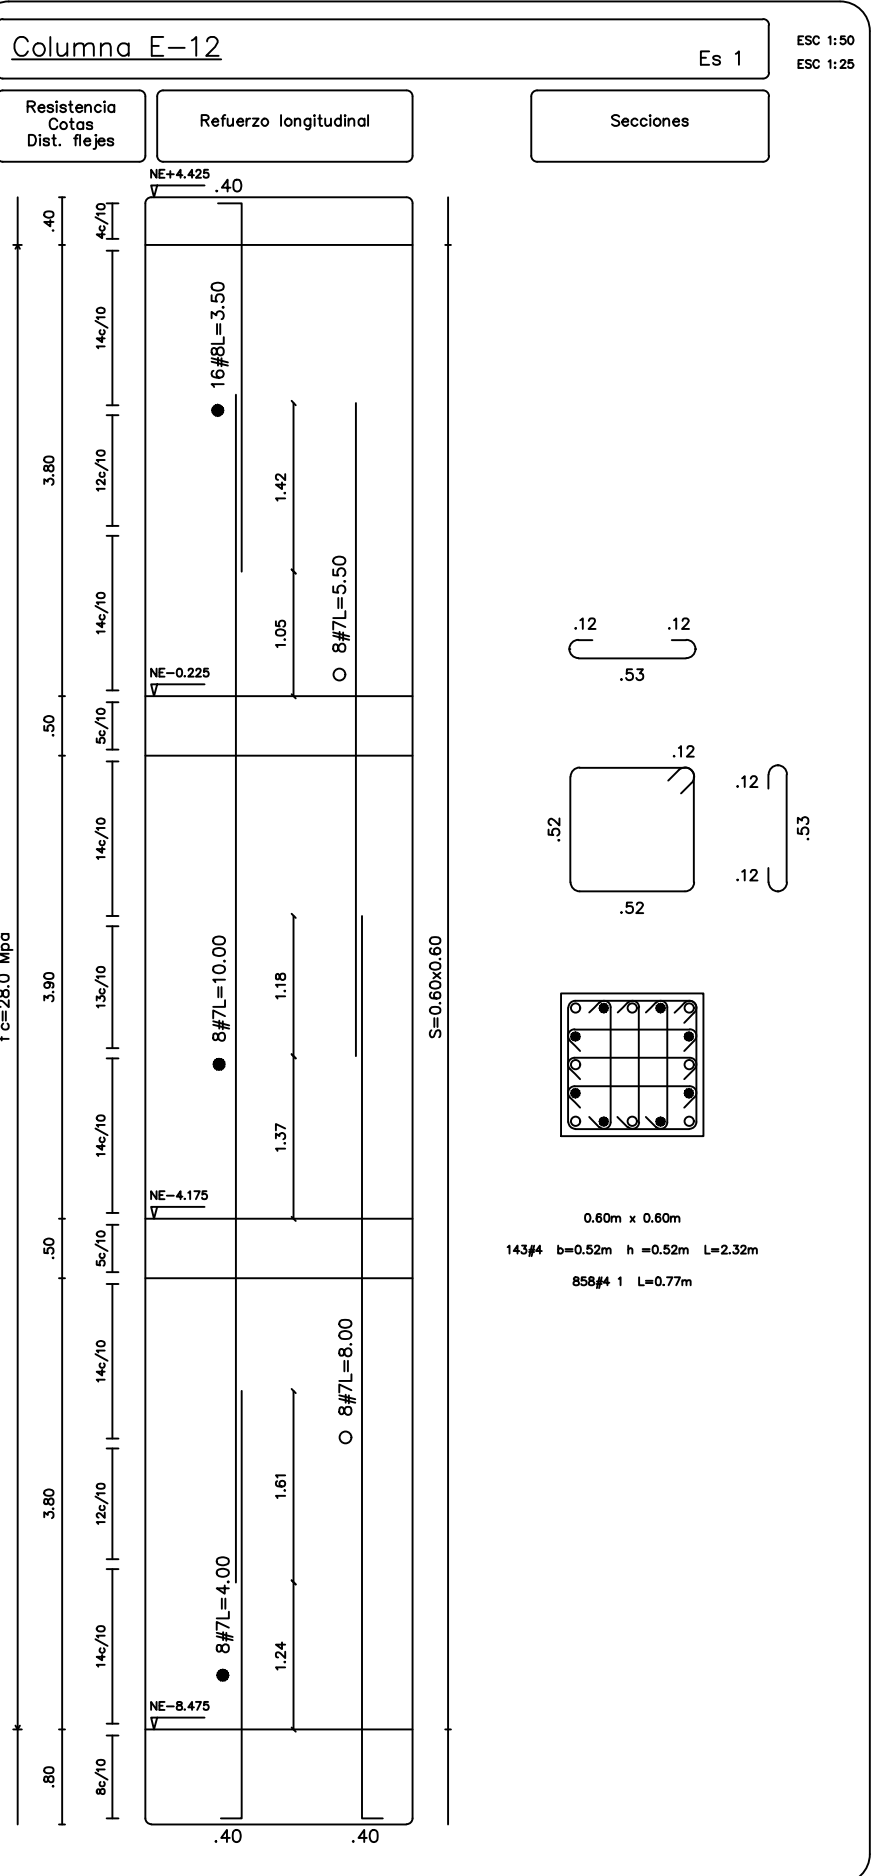
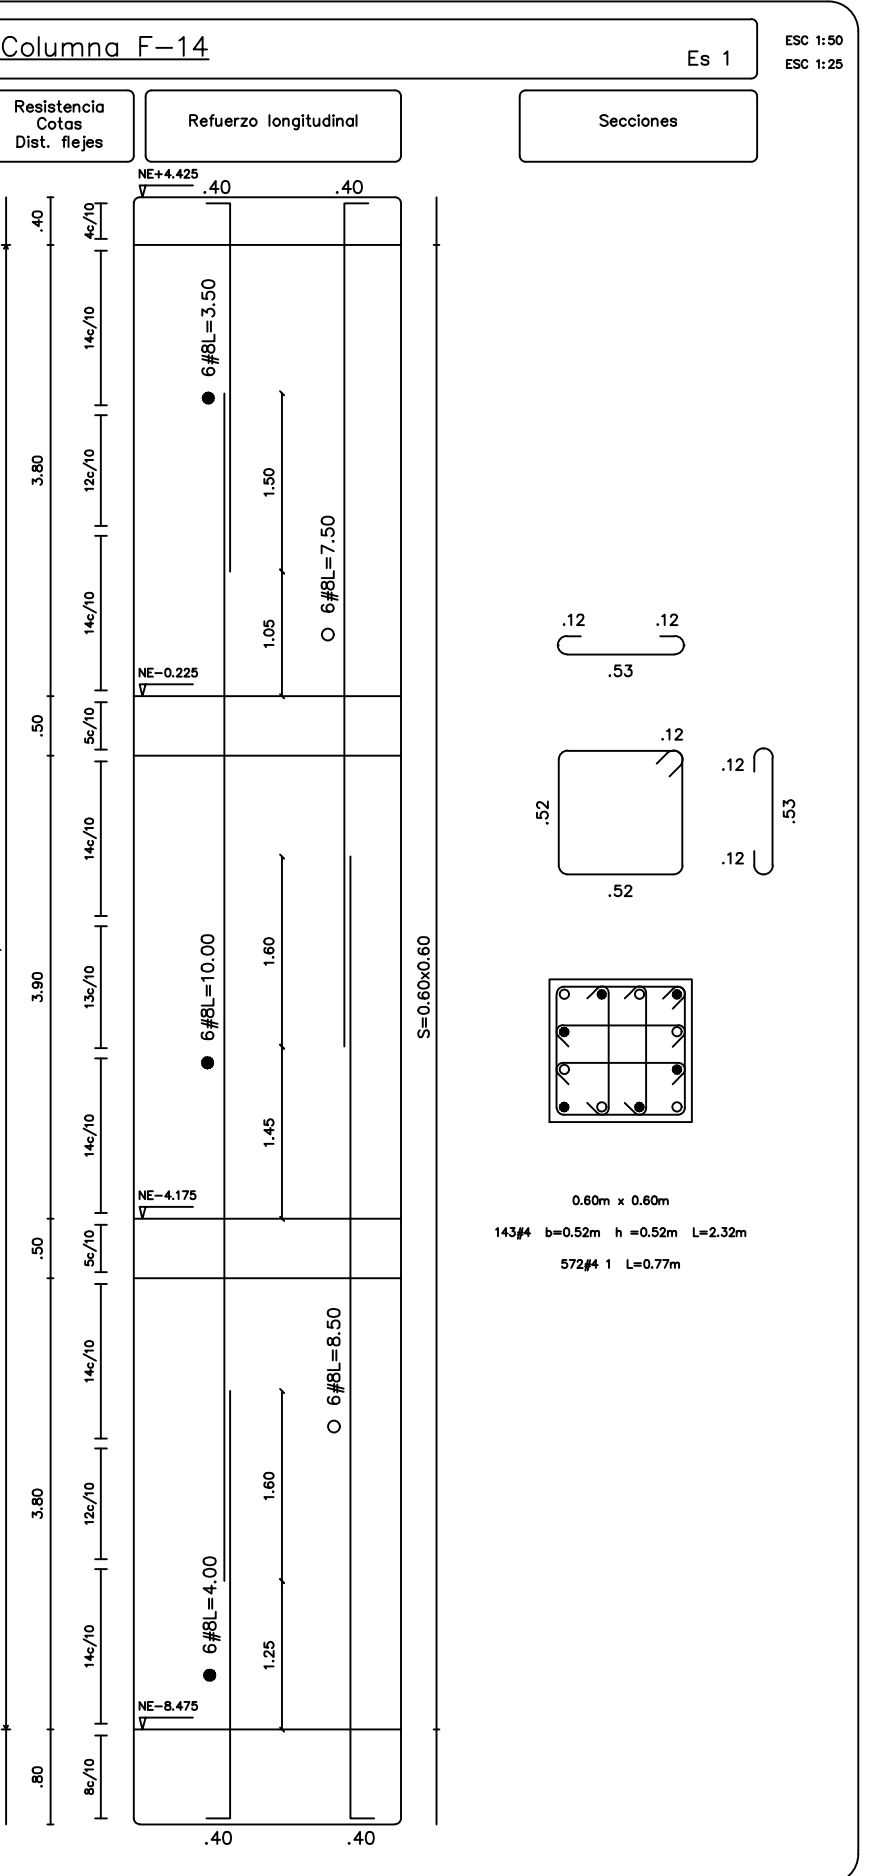
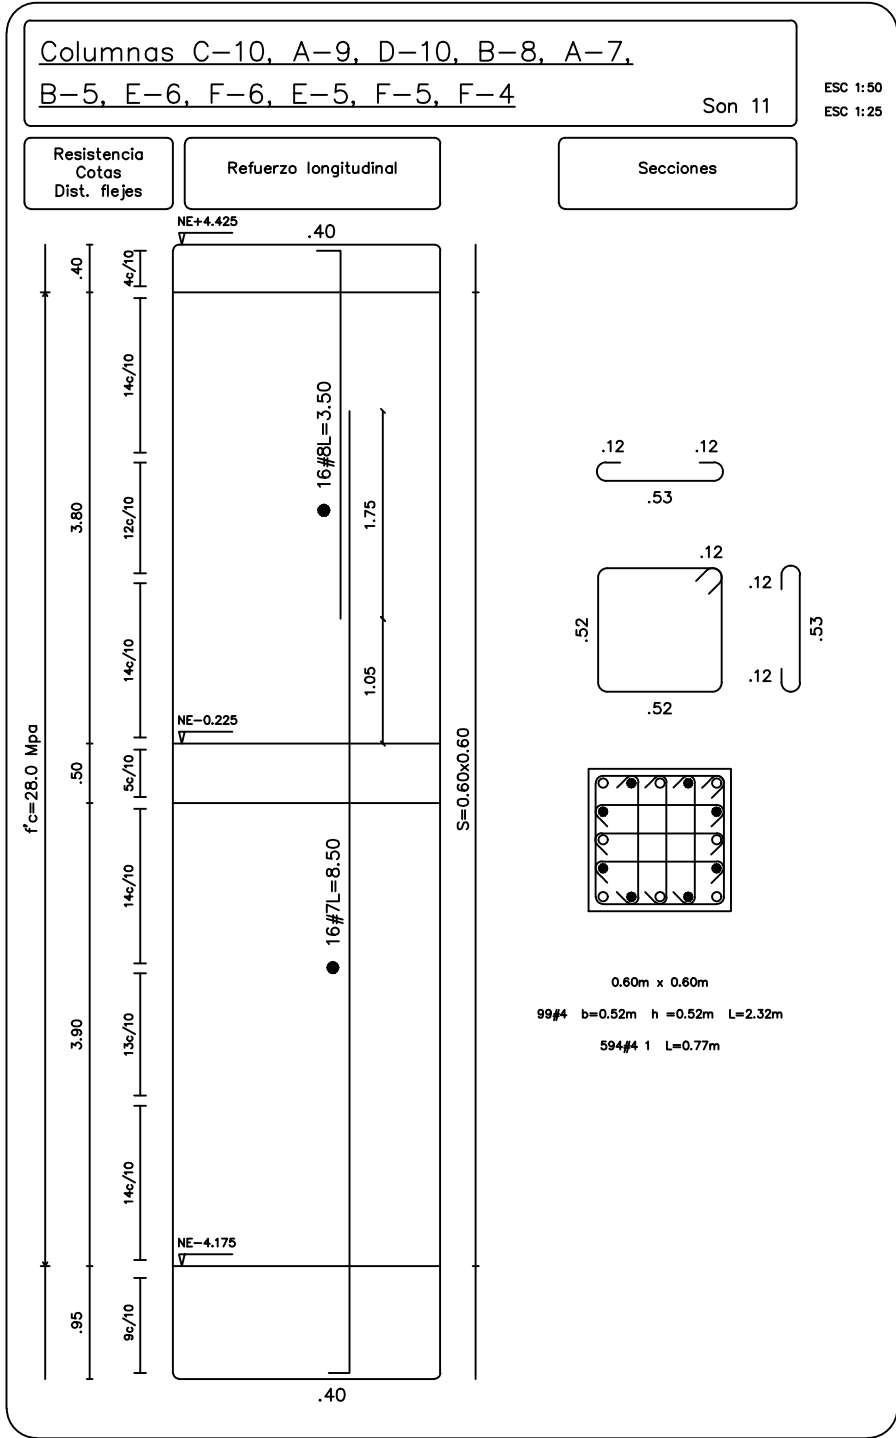
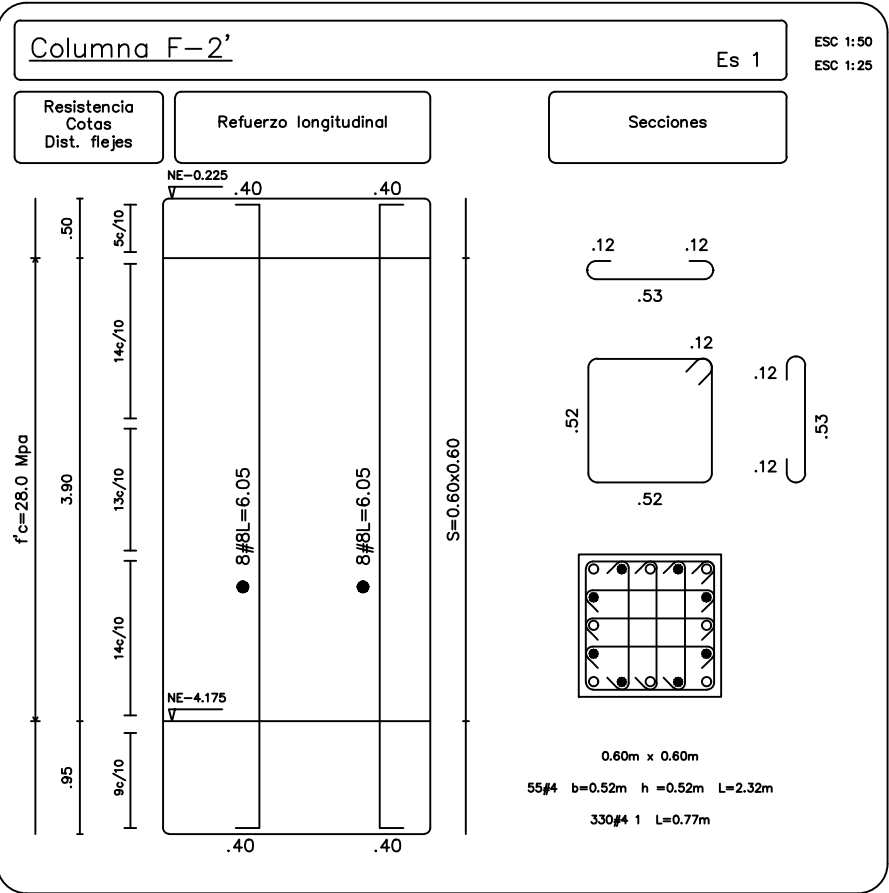
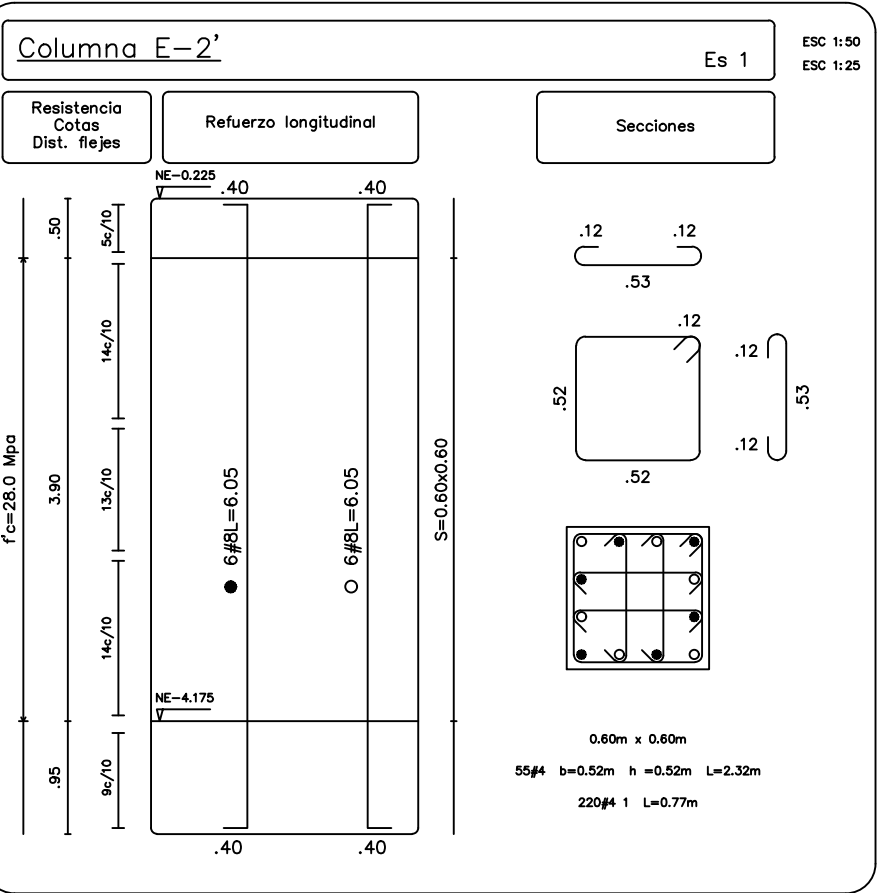


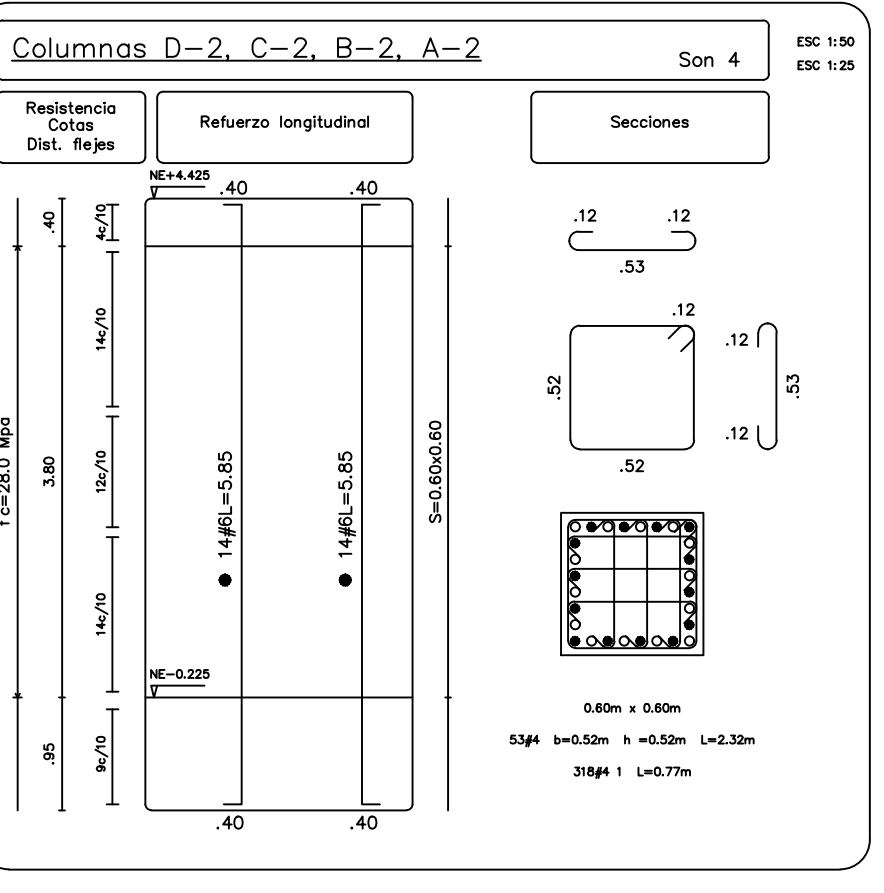

DEPARTAMENTO DEL TOLIMA
MUNICIPIO DE CHAPARRAL

PROYECTO:
HOSPITAL SAN JUAN BAUTISTA E.S.E.
CONSTRUCCION NUEVO HOSPITAL SAN JUAN BAUTISTA

CONTRATISTA:
CONSORCIO HOSPITAL SAN JUAN BAUTISTA - REPRESENTANTE LEGAL: CELSO ROMÁN GONZÁLEZ

CALCULO Y DISEÑO ESTRUCTURAL:
ING. DIEGO ORLANDO RUBIO MAT. 25202114204 CND

MINISTERIO DE SALUD Y DE PROTECCION SOCIAL :

APOYO DISEÑO ESTRUCTURAL:
ING. DIEGO ORLANDO RUBIO MAT. 25202114204 CND

SECRETARIA DE SALUD:

ARQ. GLORIA ESPERANZA VARGAS

GERENTE HOSPITAL:

DRA. SARA MARITZA CAMPOS ANGARITA

CONTENIDO:

DESPIECES DE COLUMNAS DE BLOQUE 1

ESCALA:

INDICADA

FECHA:

PLANO:

E-14/25