
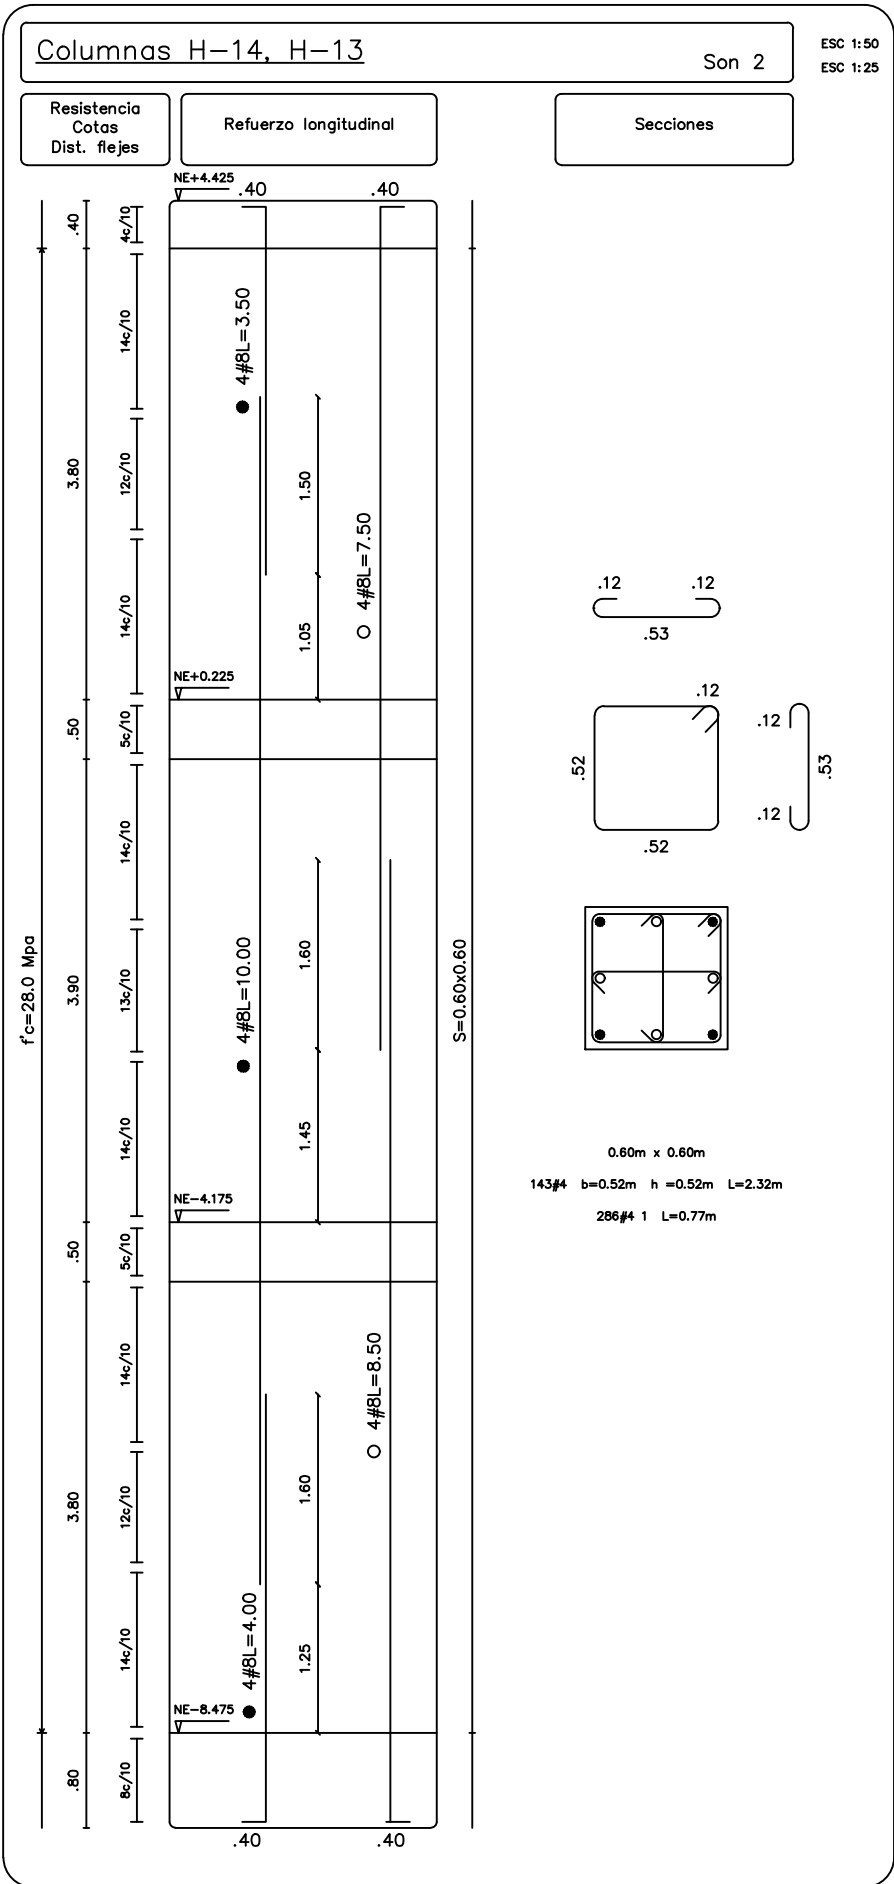
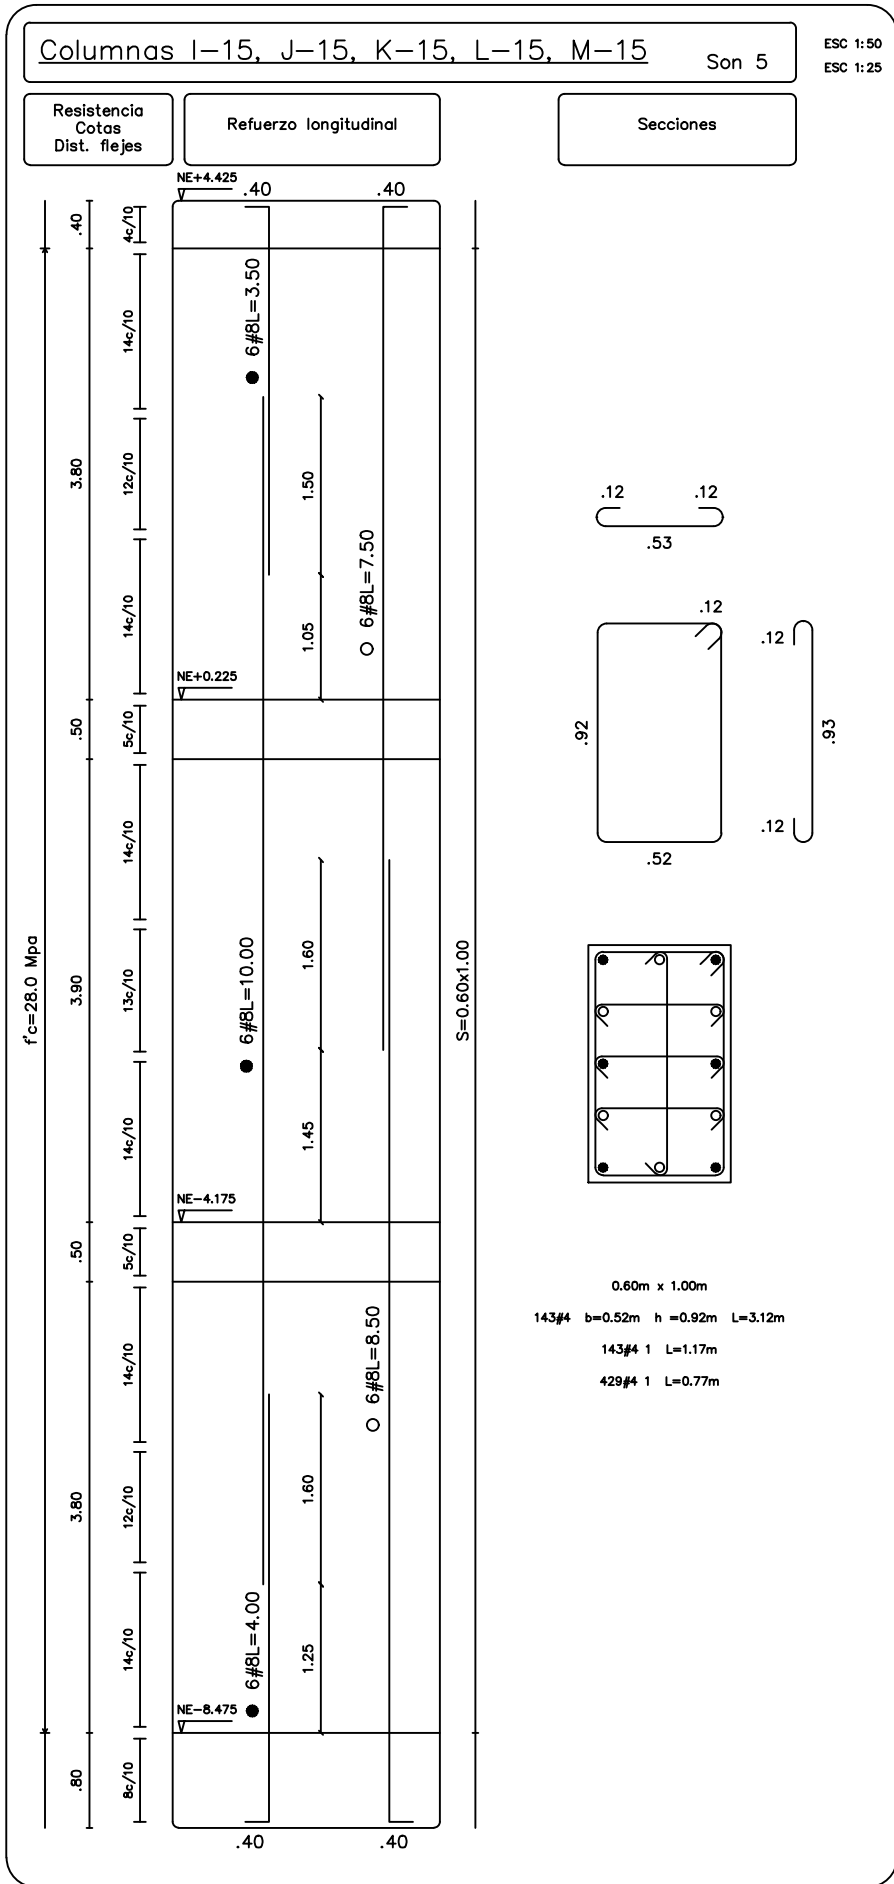
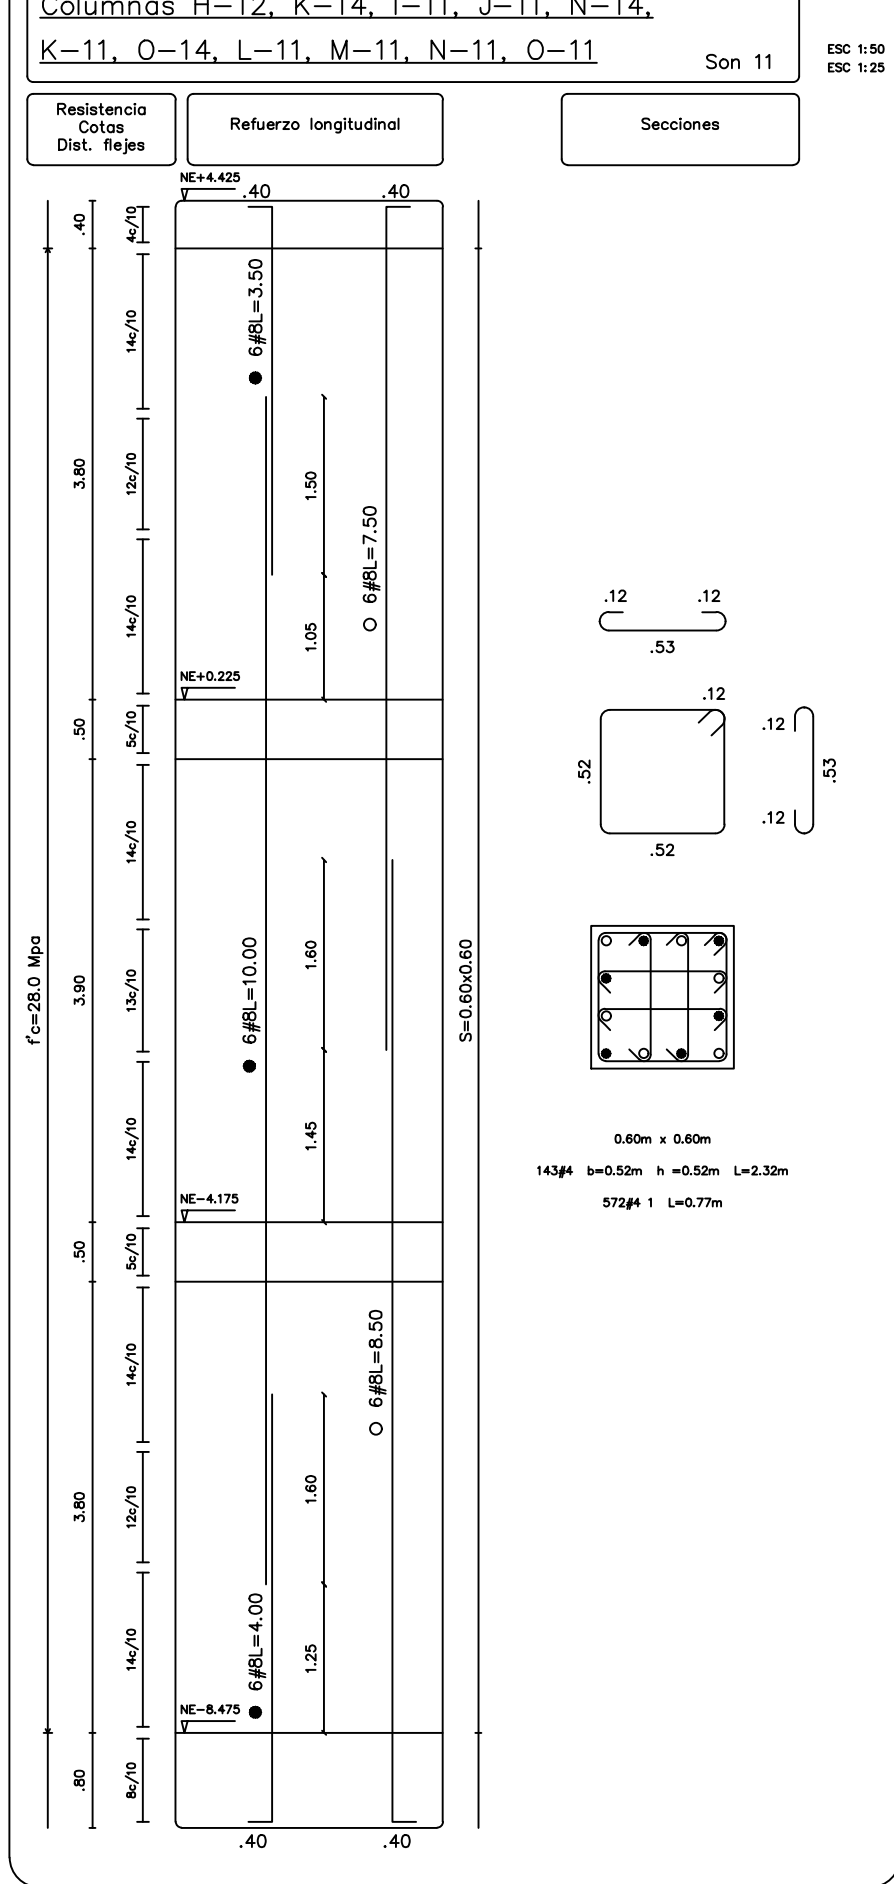
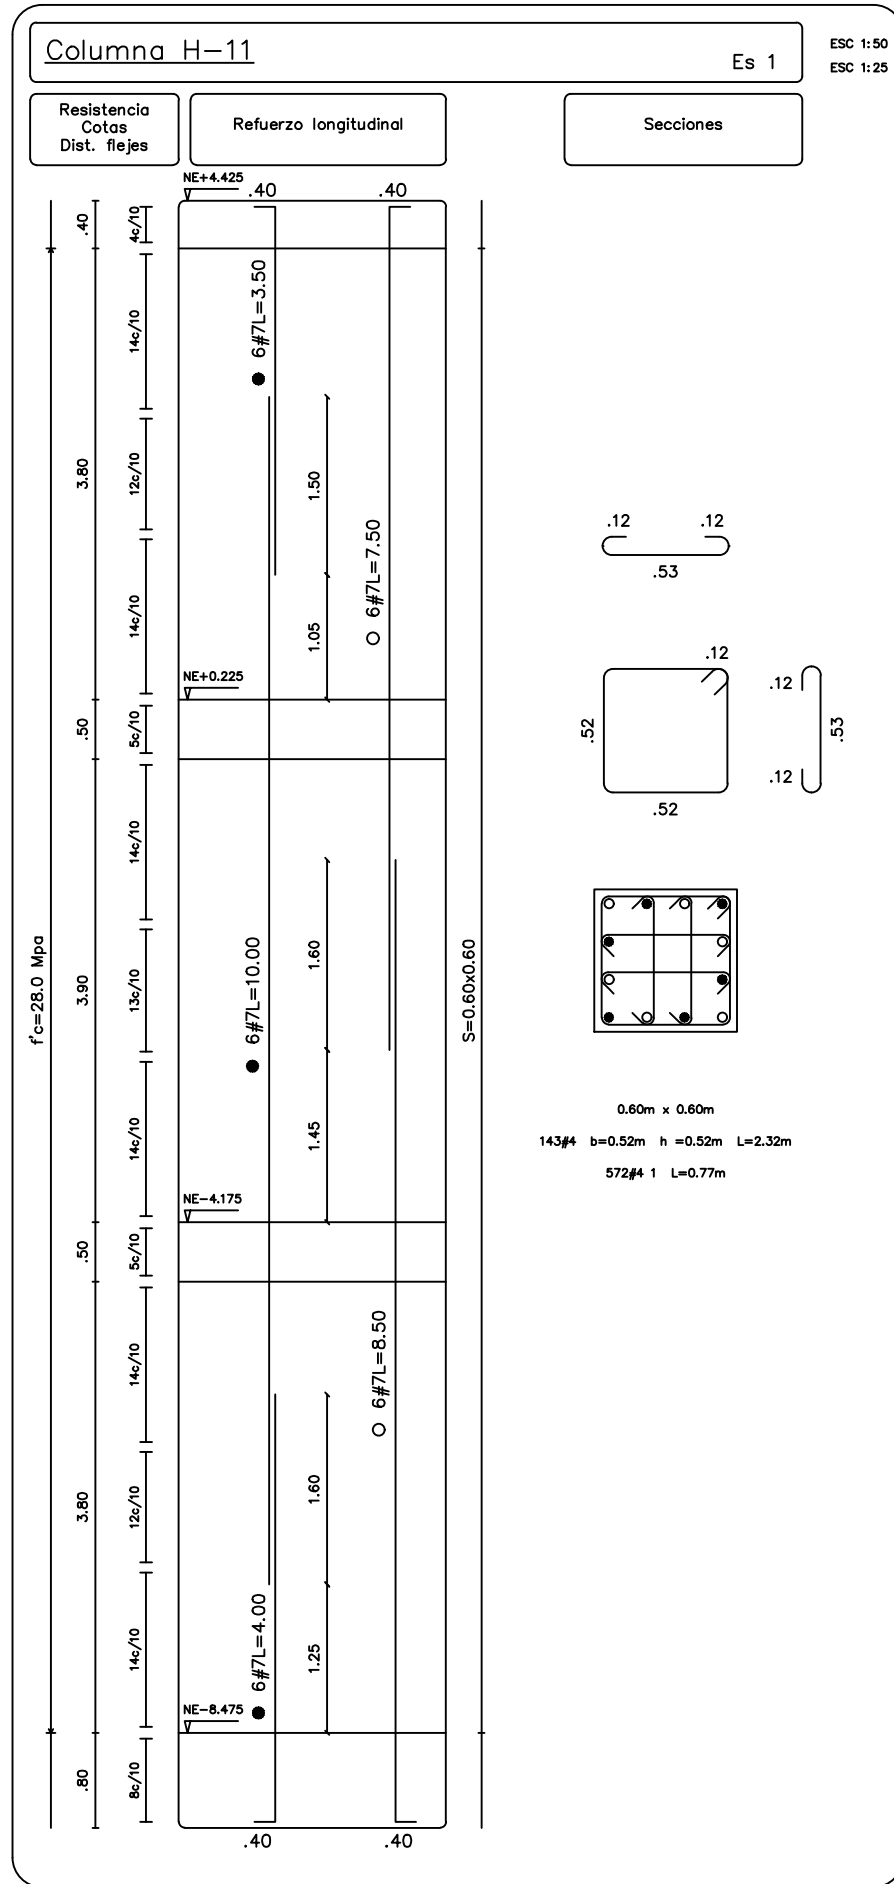
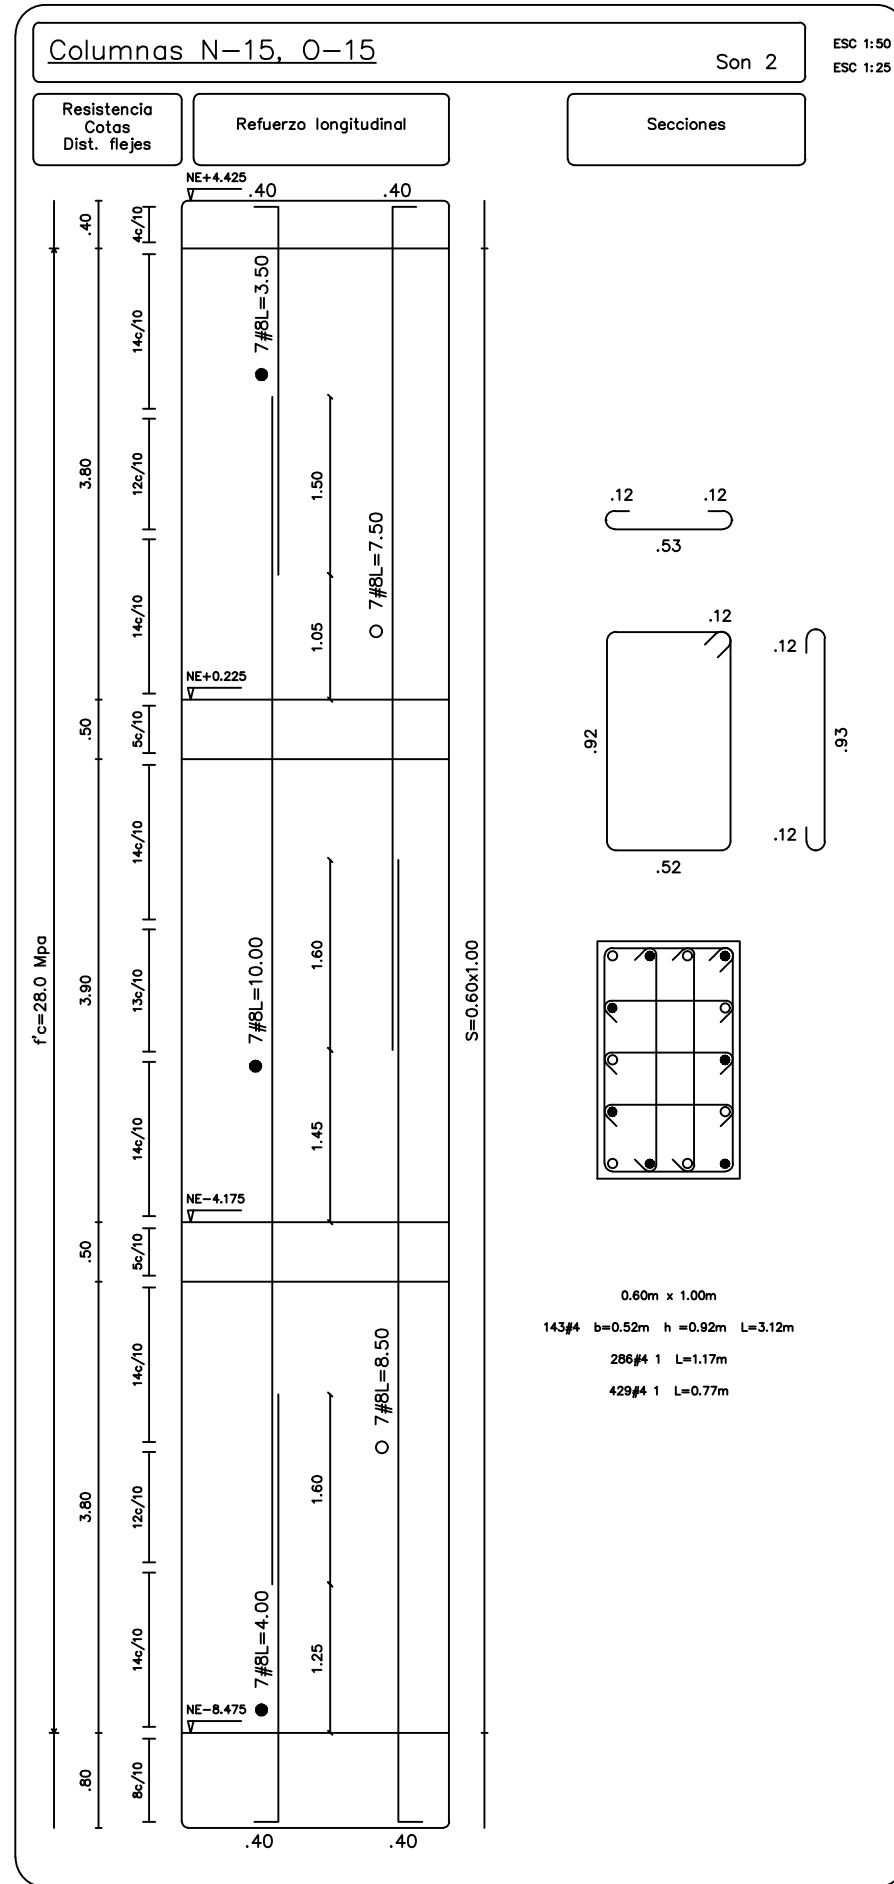
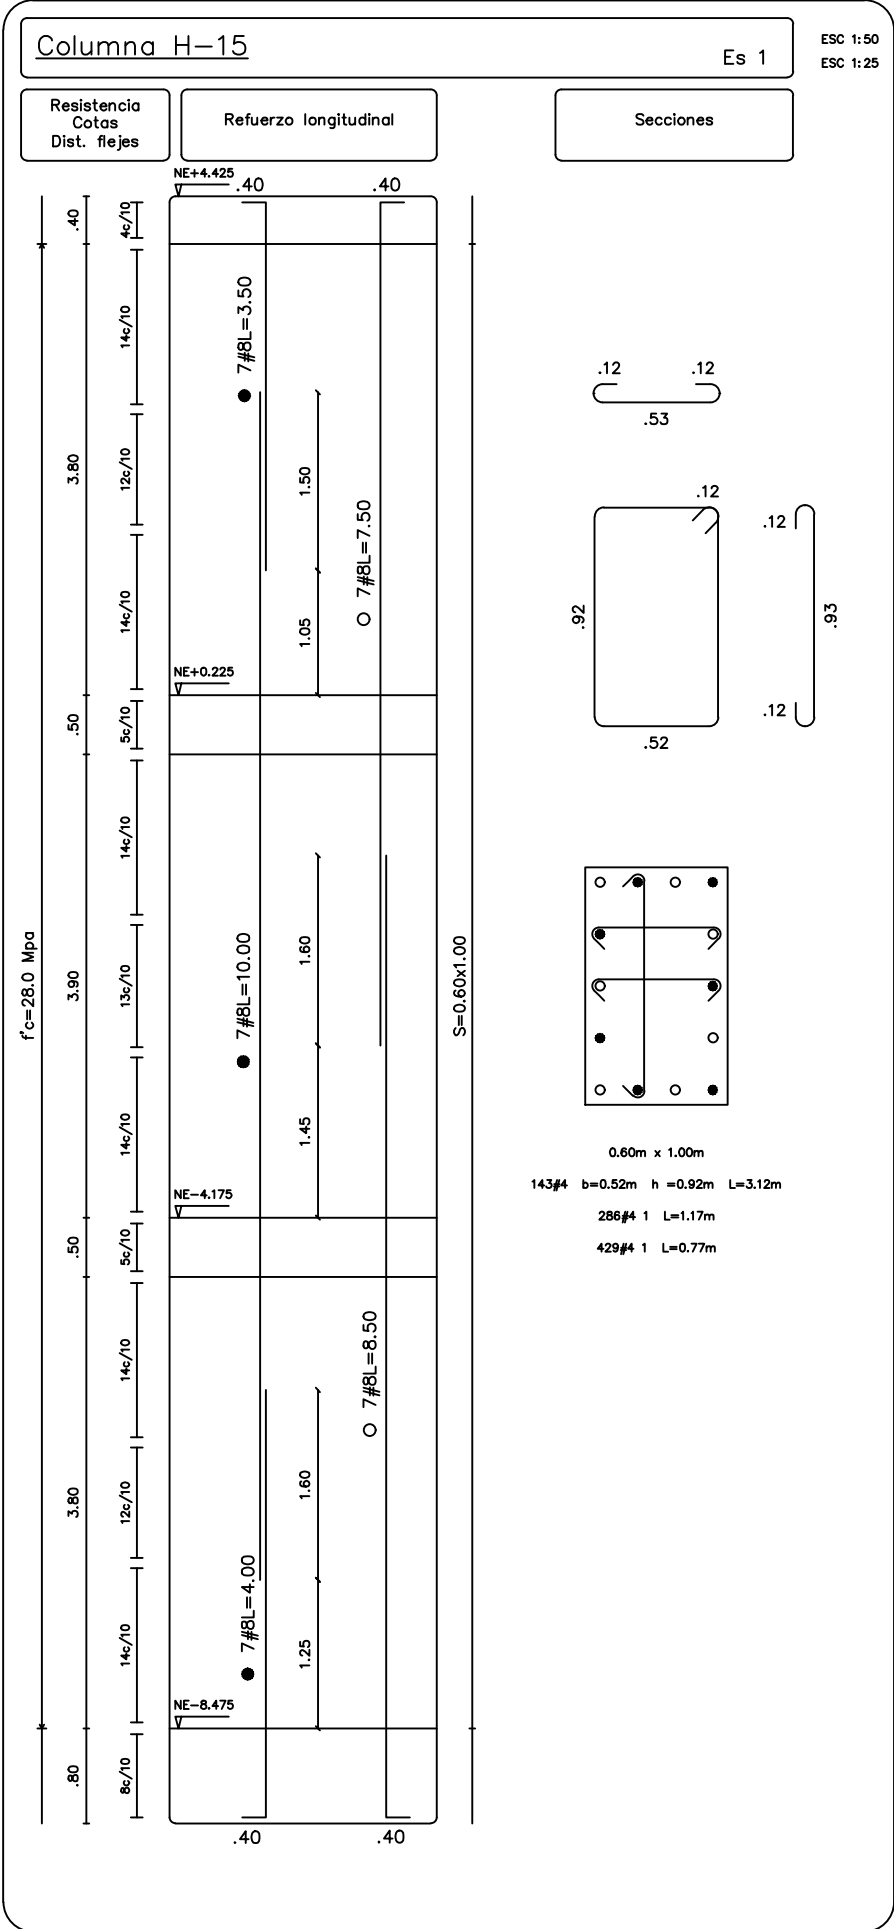
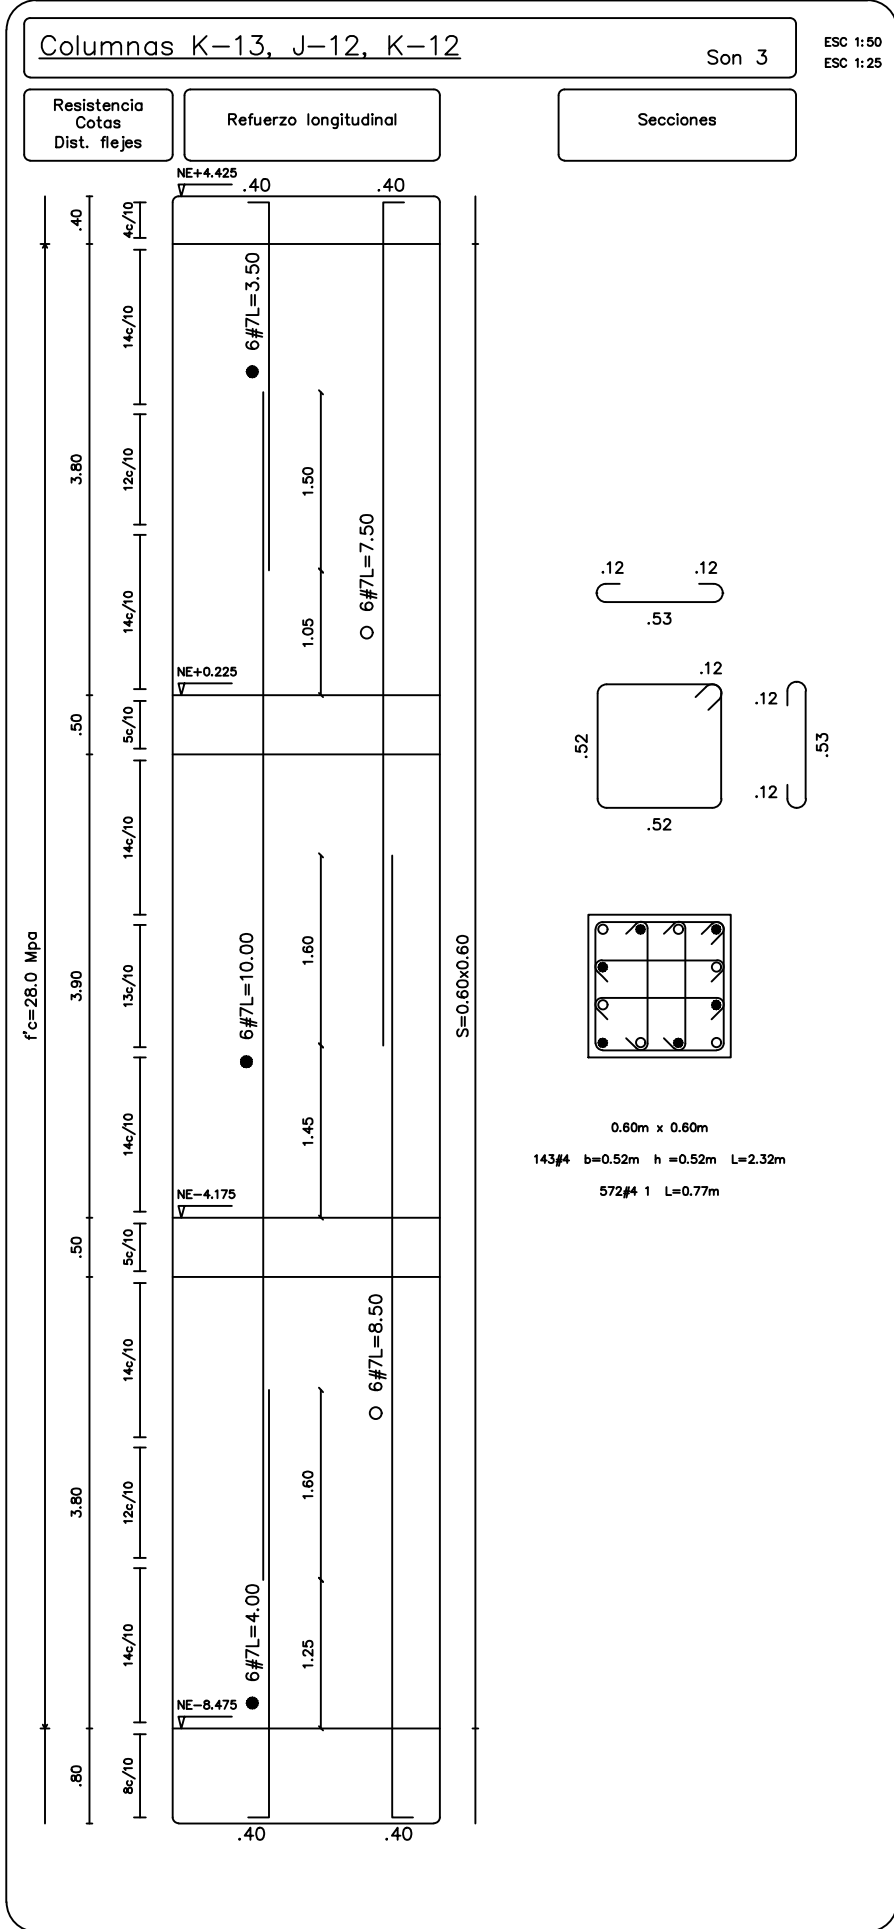
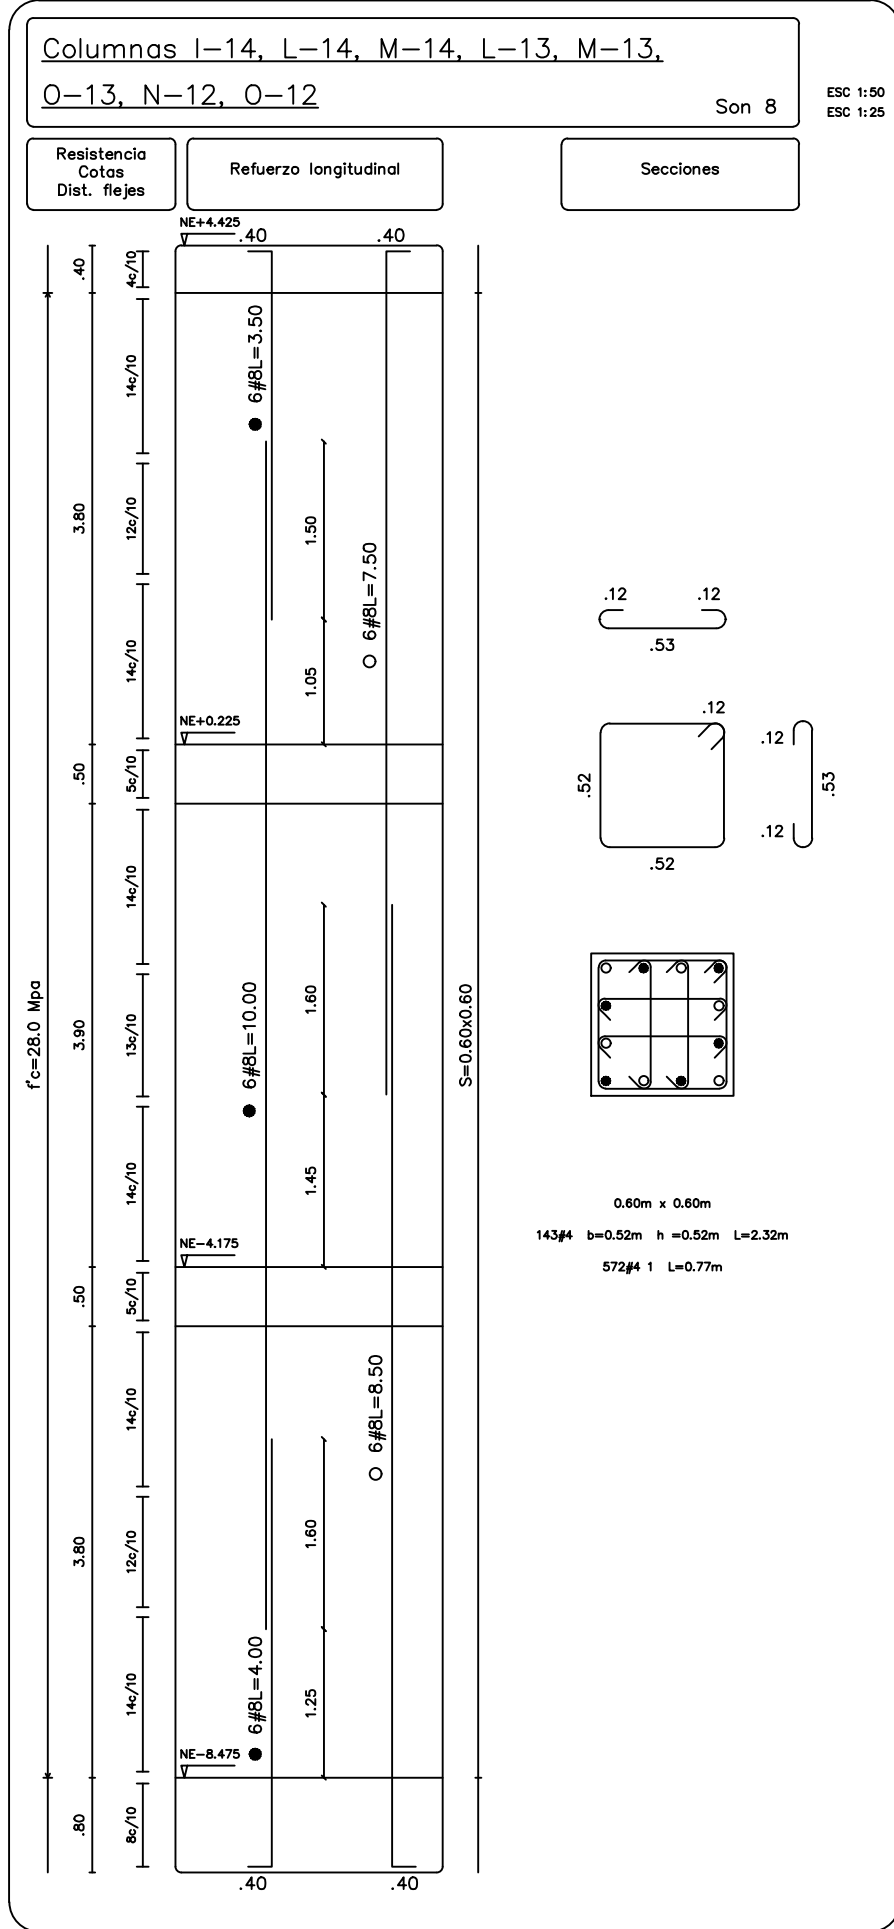
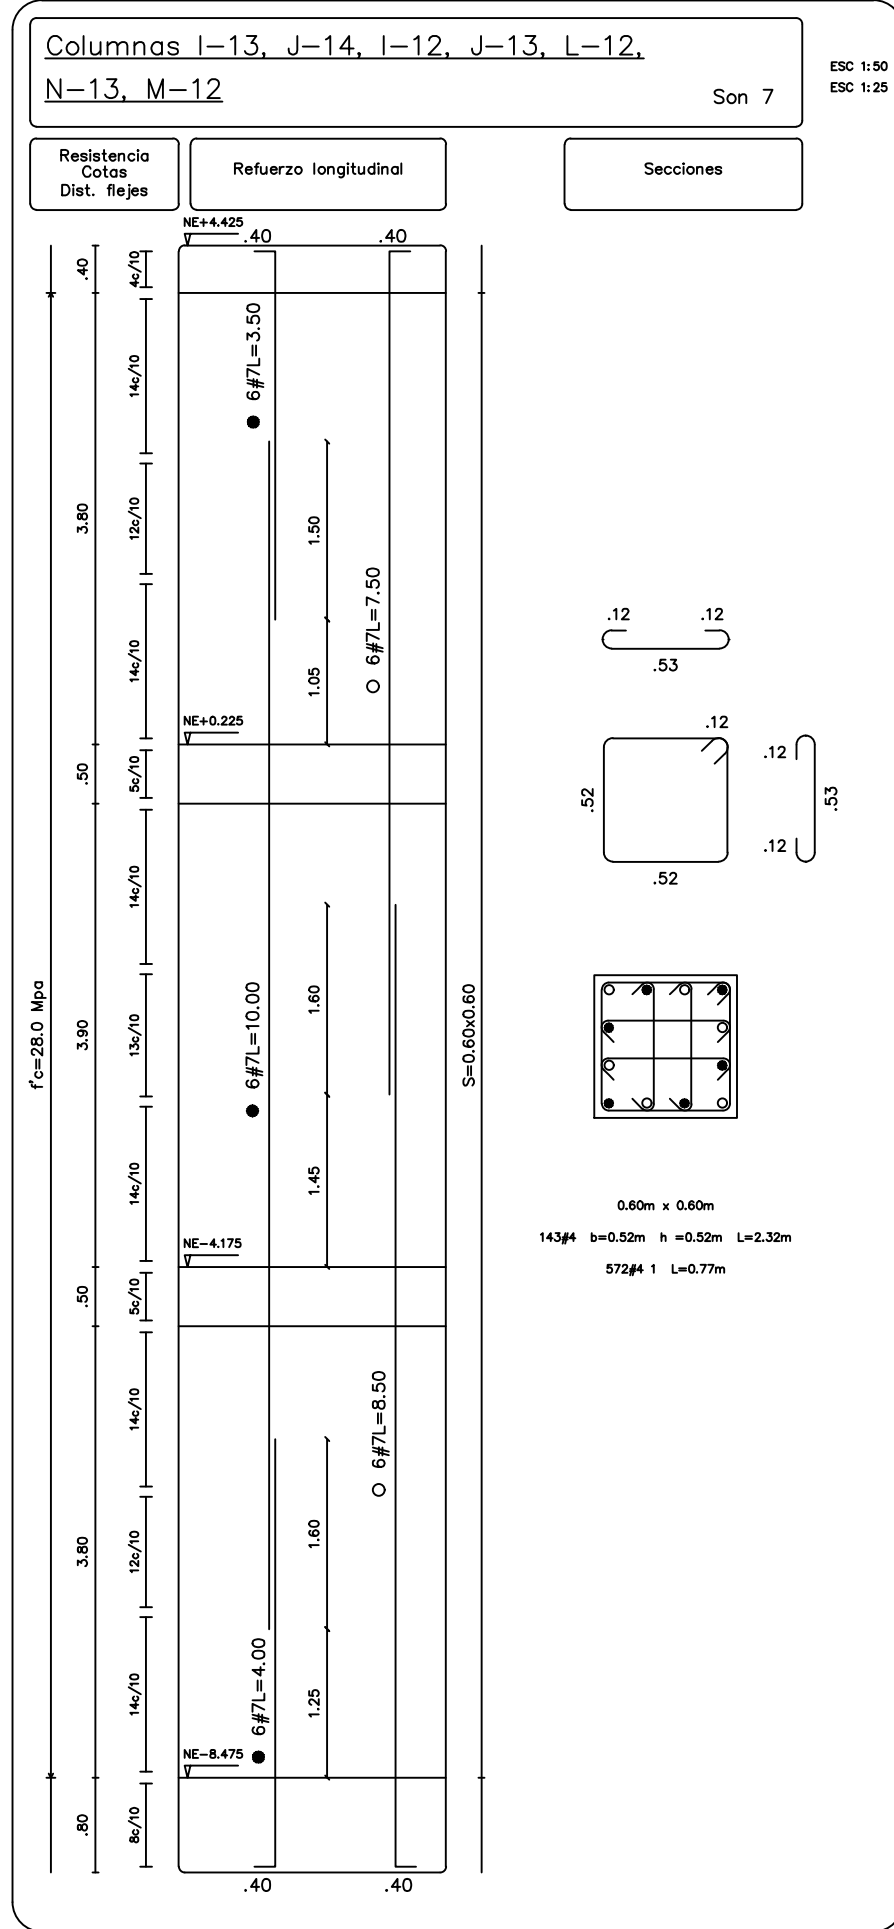
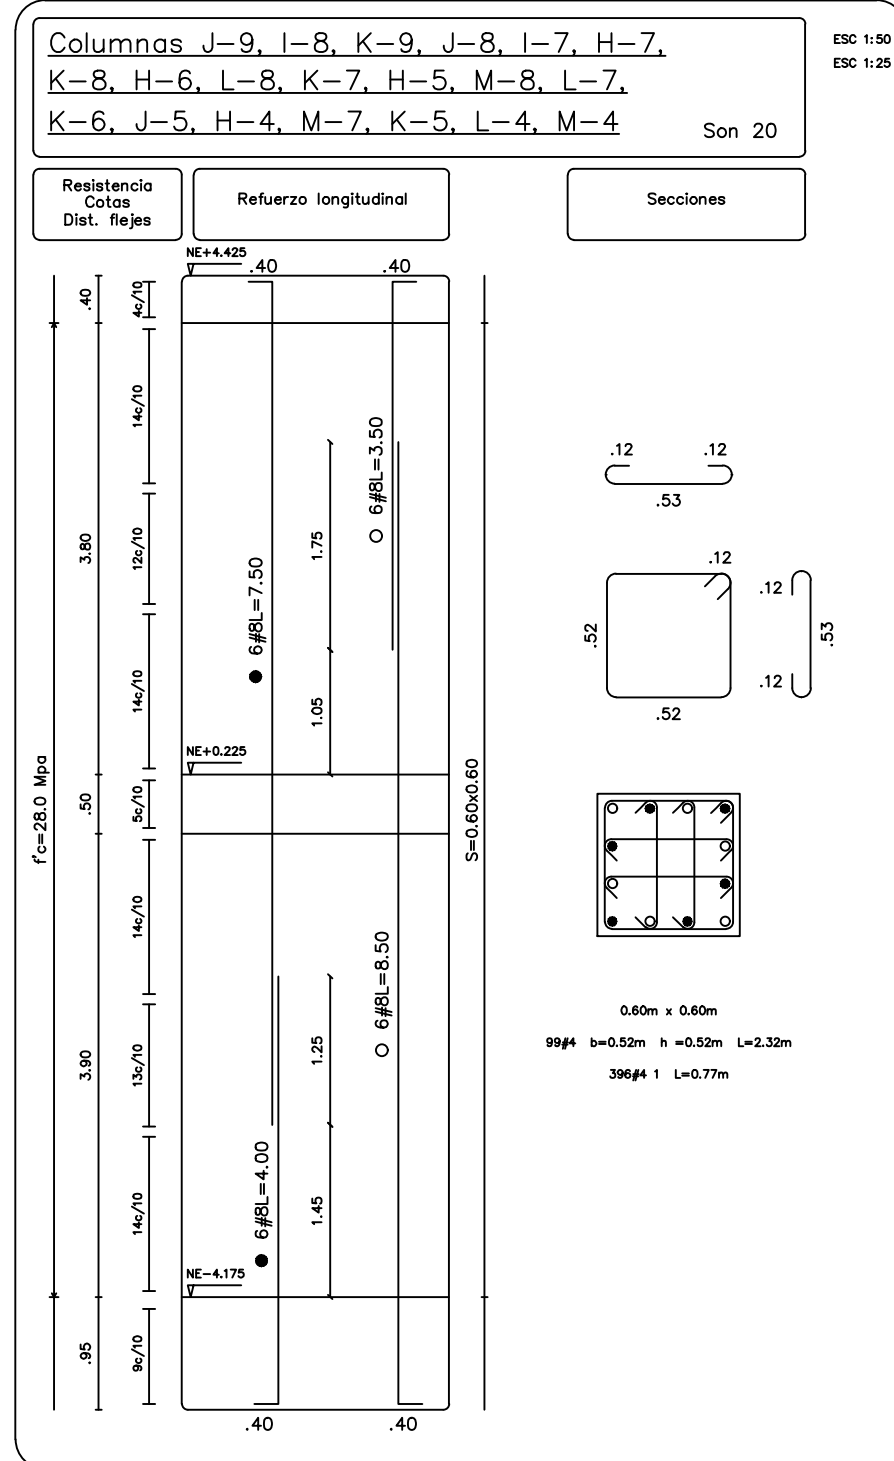
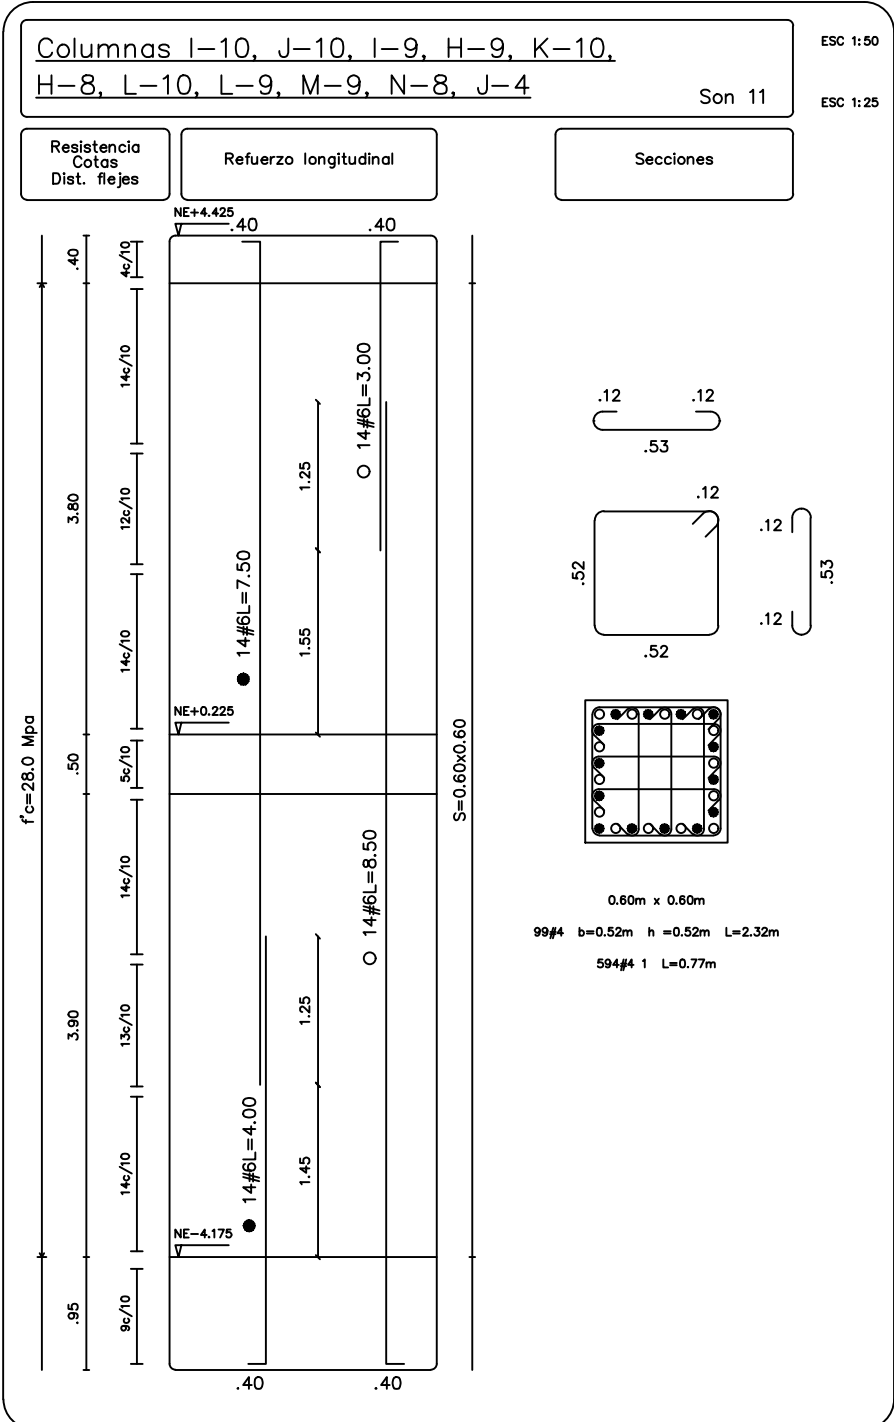
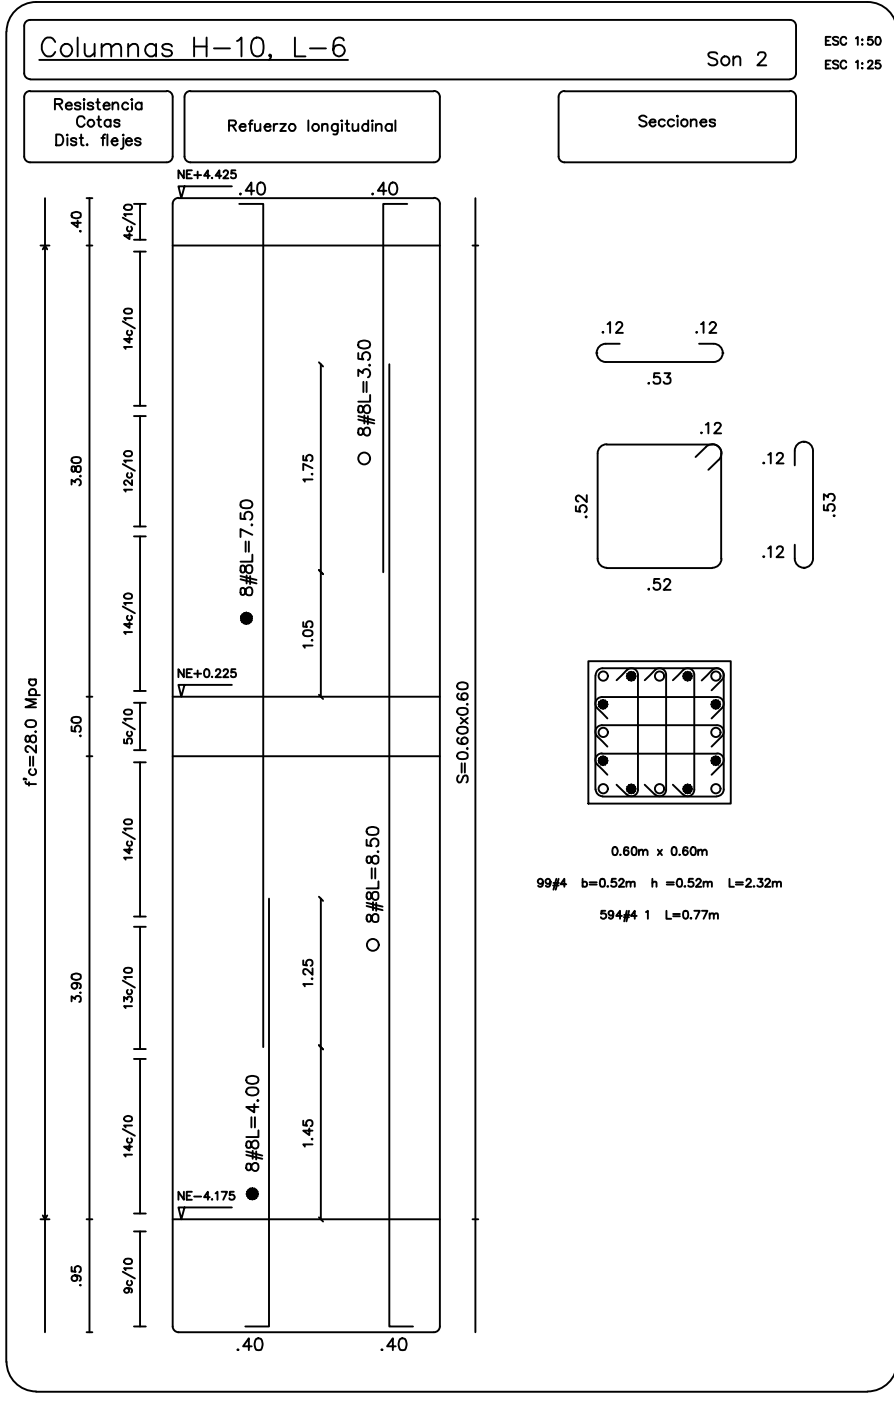
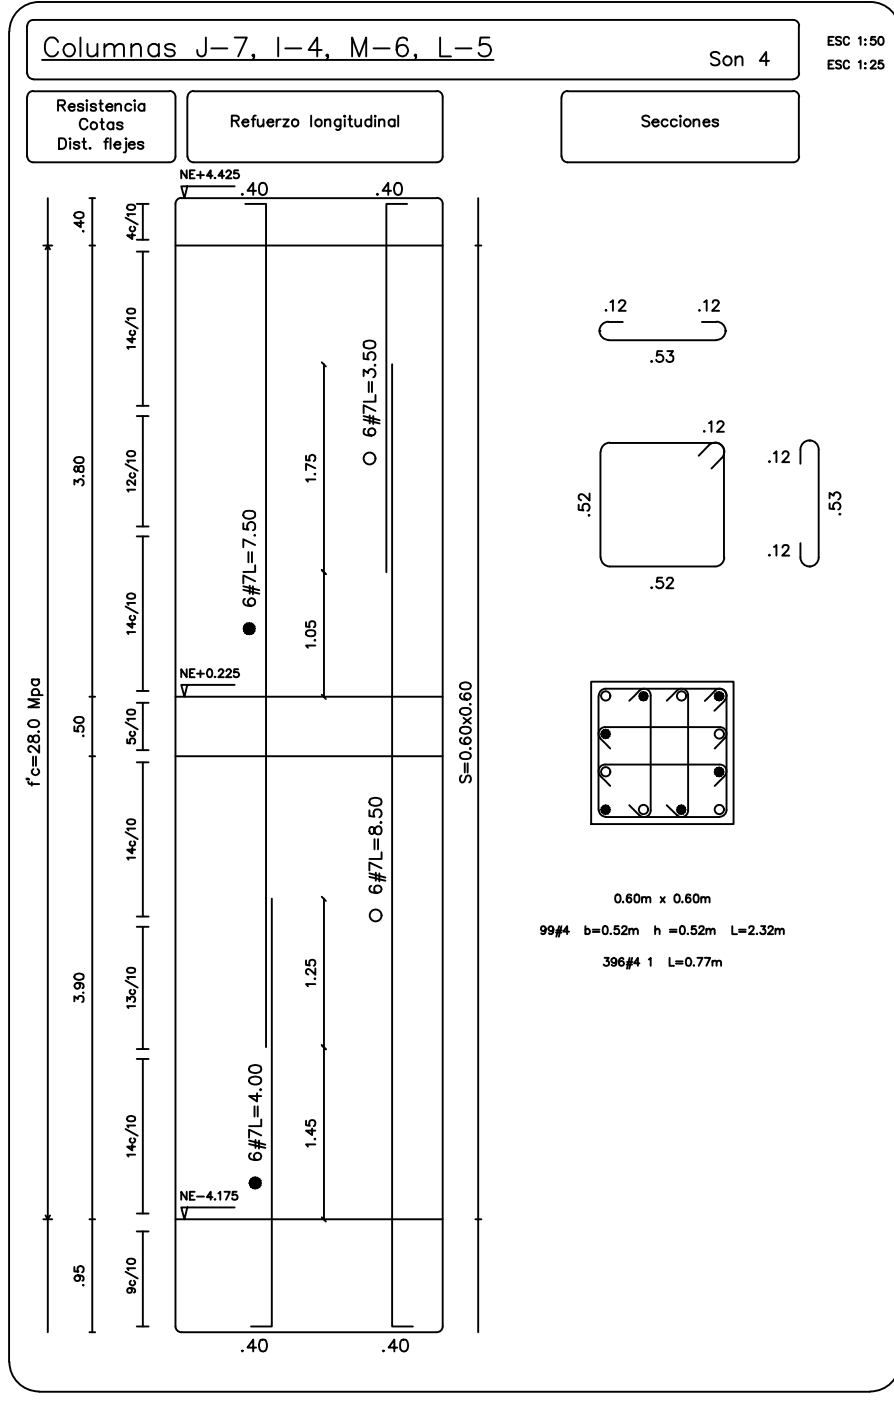
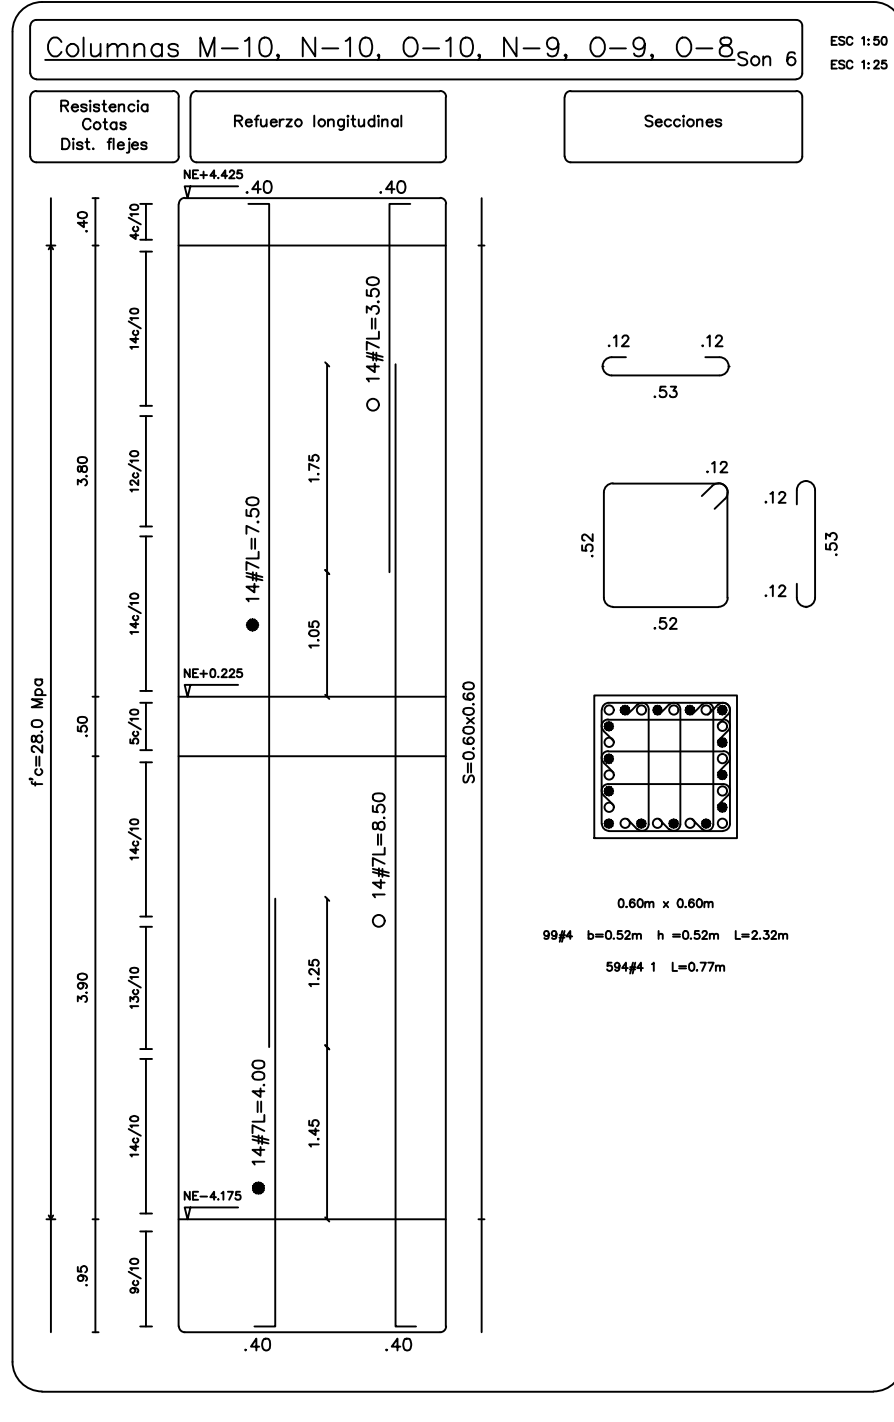
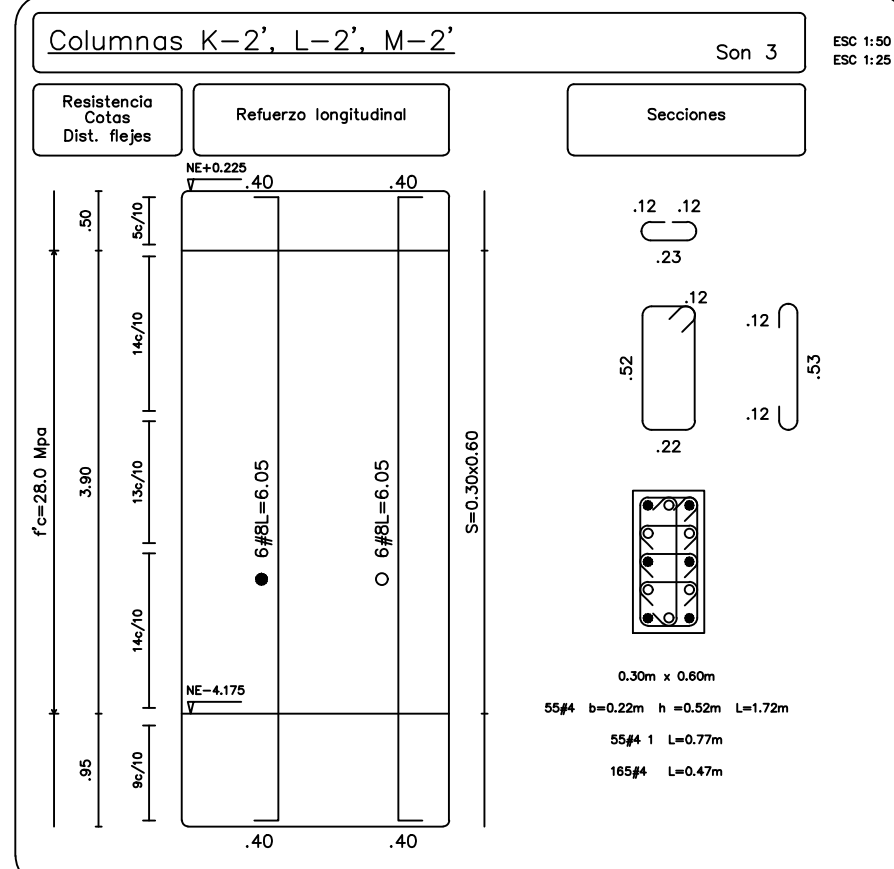


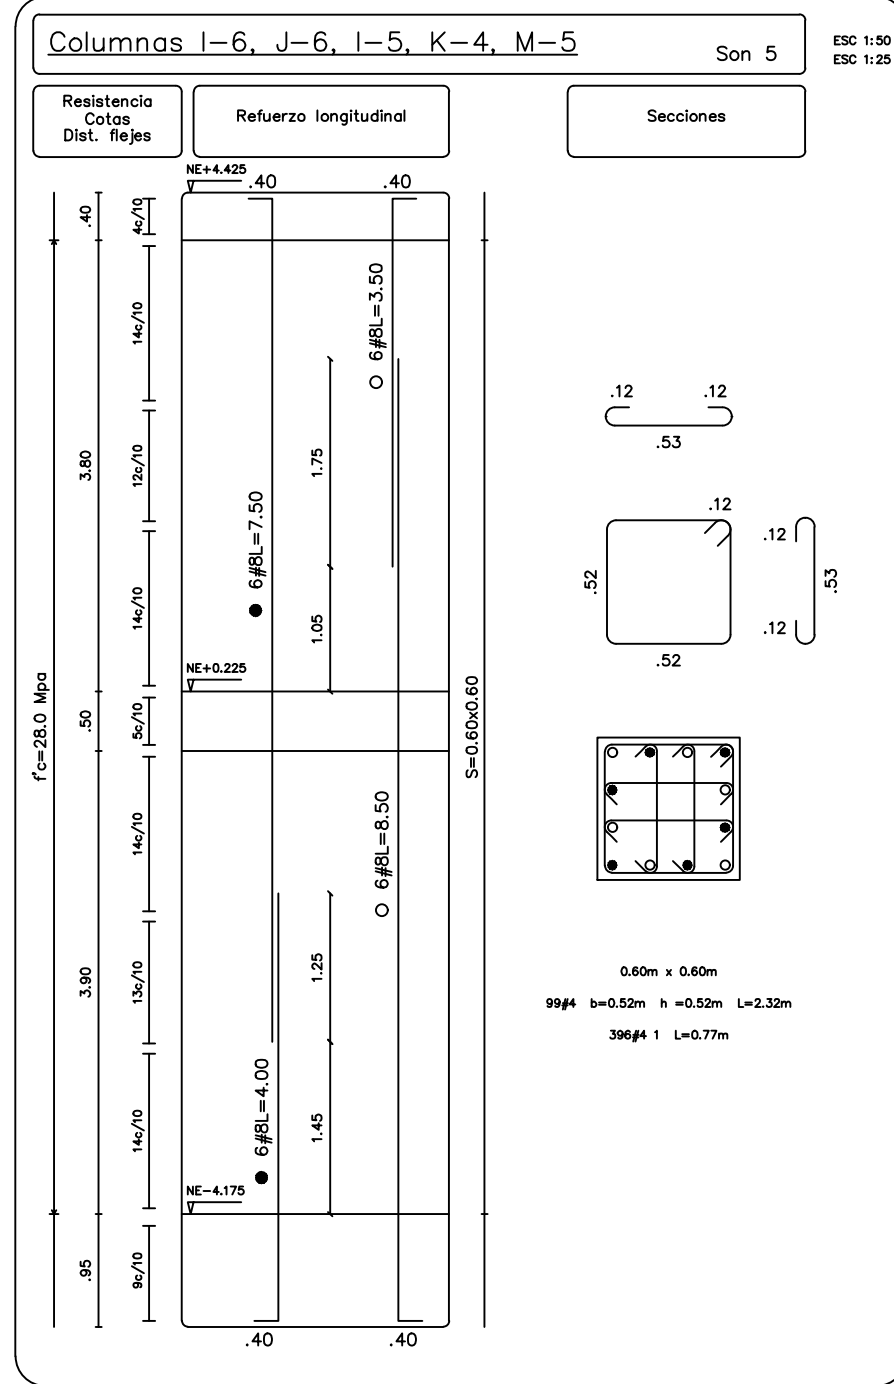

DEPARTAMENTO DEL TOLIMA  
MUNICIPIO DE CHAPARRAL

PROYECTO:  
HOSPITAL SAN JUAN BAUTISTA E.S.E.  
CONSTRUCCION NUEVO HOSPITAL SAN JUAN BAUTISTA

CONTRATISTA:

CONSORCIO HOSPITAL SAN JUAN BAUTISTA - REPRESENTANTE LEGAL: CELSO ROMAN GONZALEZ

CALCULO Y DISEÑO ESTRUCTURAL:

ING. DIEGO ORLANDO RUBIO MAT. 25202114204 CND

MINISTERIO DE SALUD Y DE PROTECCION SOCIAL :

APOYO DISEÑO ESTRUCTURAL:

ING. DIEGO ORLANDO RUBIO MAT. 25202114204 CND

SECRETARIA DE SALUD:

ARQ. GLORIA ESPERANZA VARGAS

GERENTE HOSPITAL:

DRA. SARA MARITZA CAMPOS ANGARITA

CONTENIDO:

DESPIECE DE COLUMNAS DE BLOQUE 2

INTERVENTOR:

LUIS FERNANDO TRIANA L. TP 2332-4871-0002

ESCALA:

INDICADA

FECHA:

04/2022

PLANO:

E-20/25