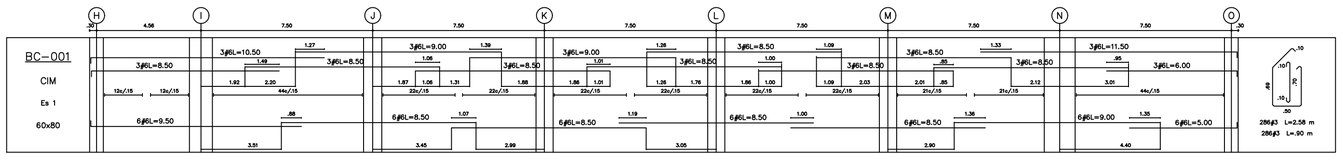

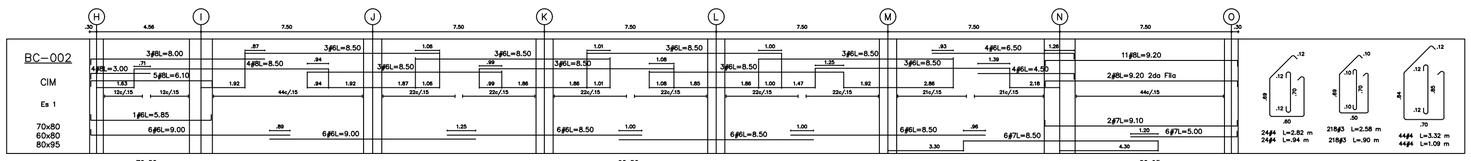

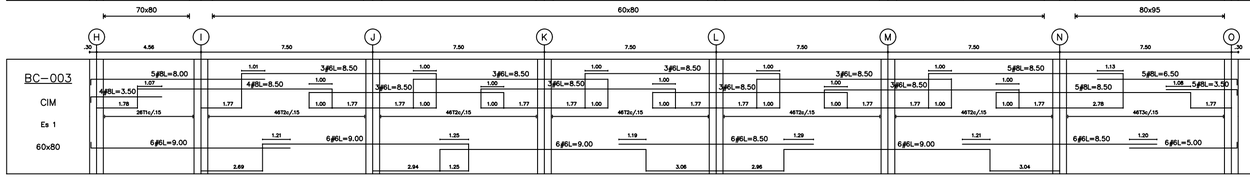

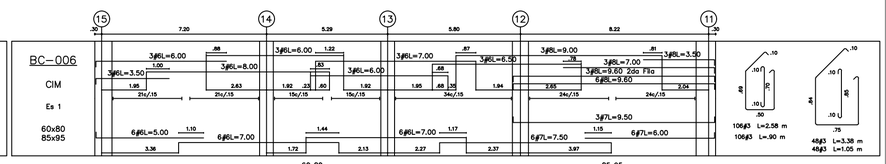

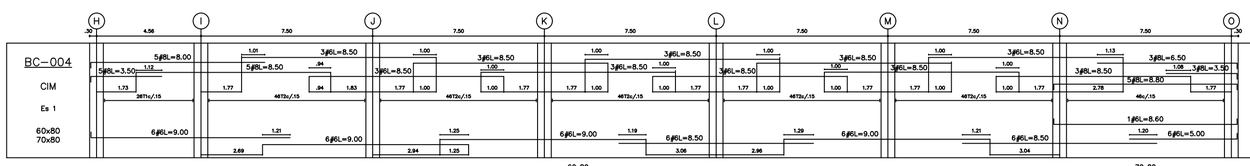

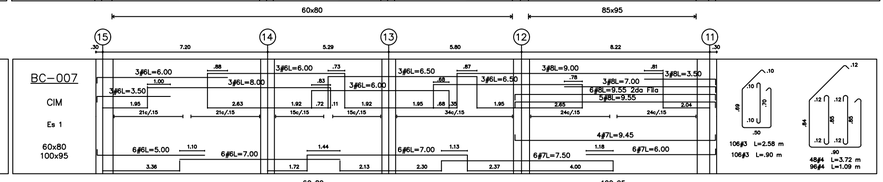

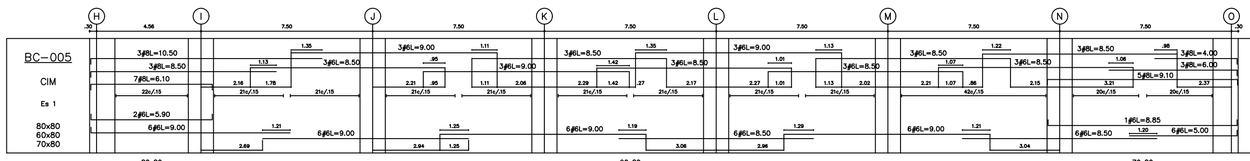

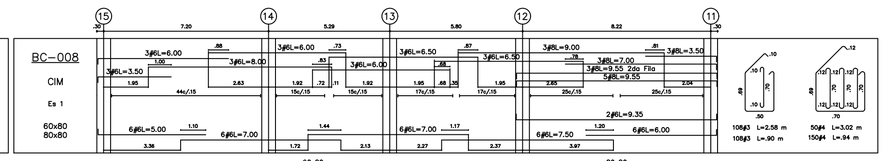

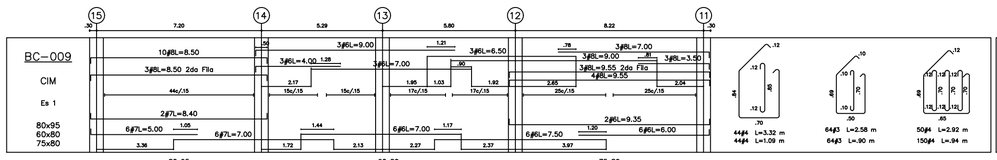

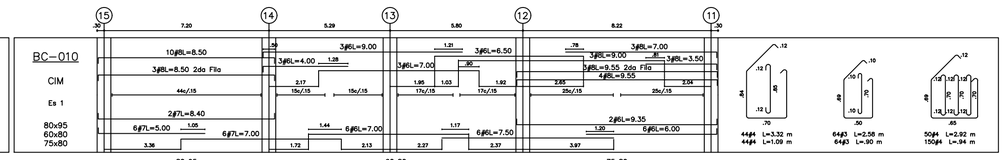

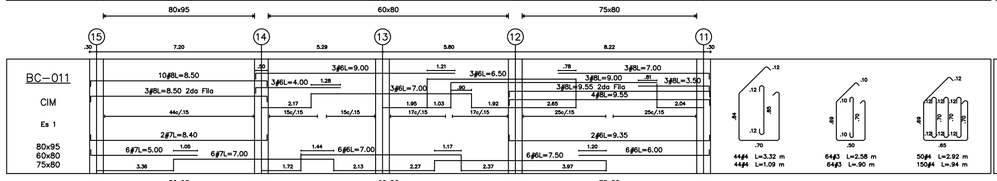

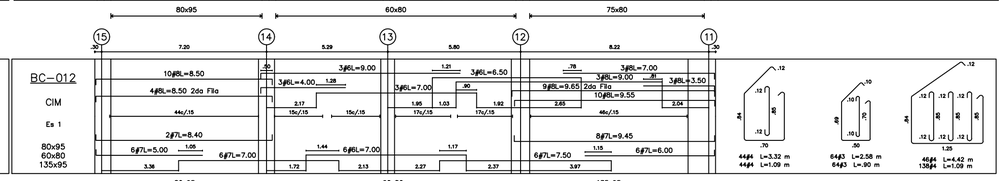

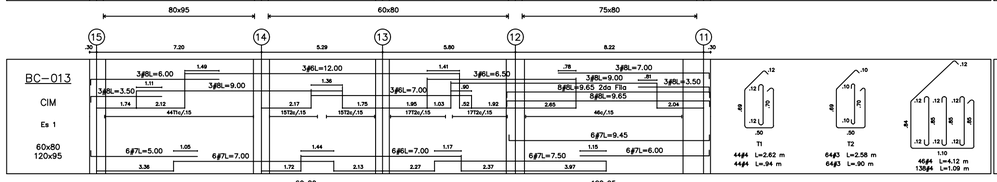

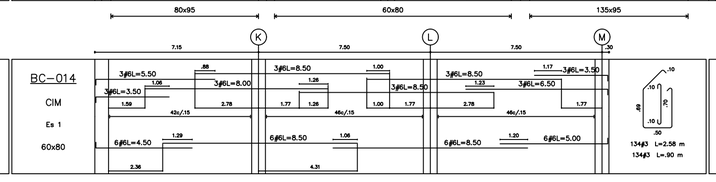

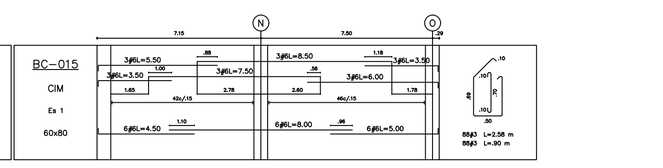

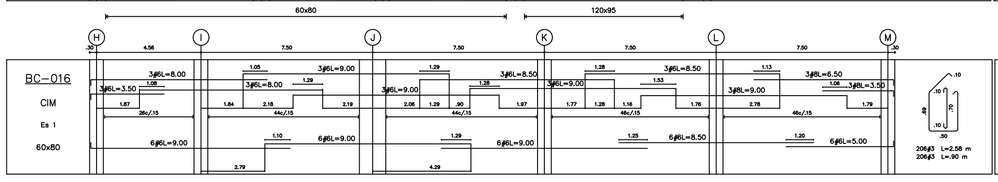

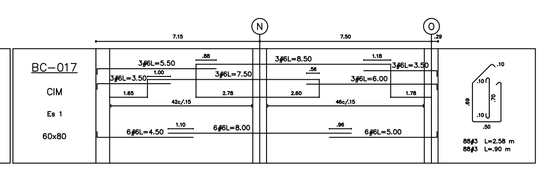

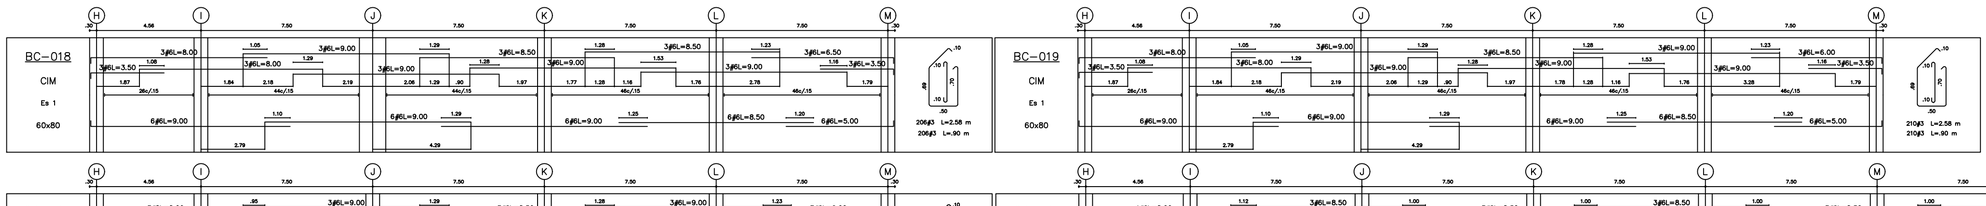

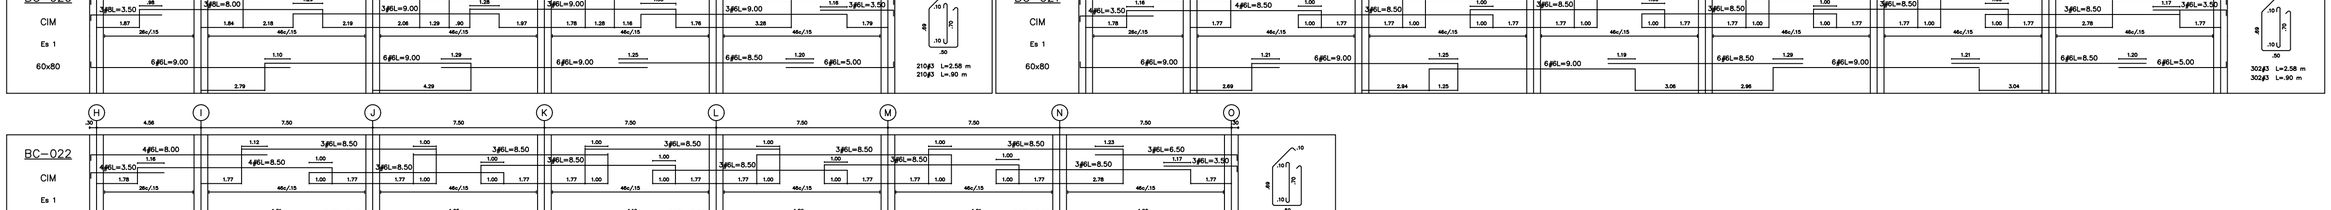

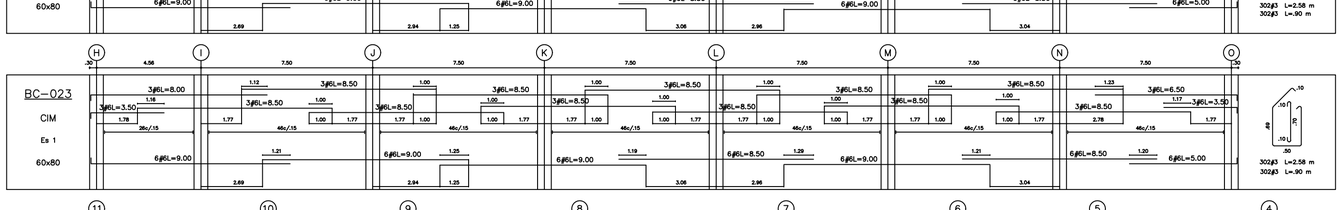

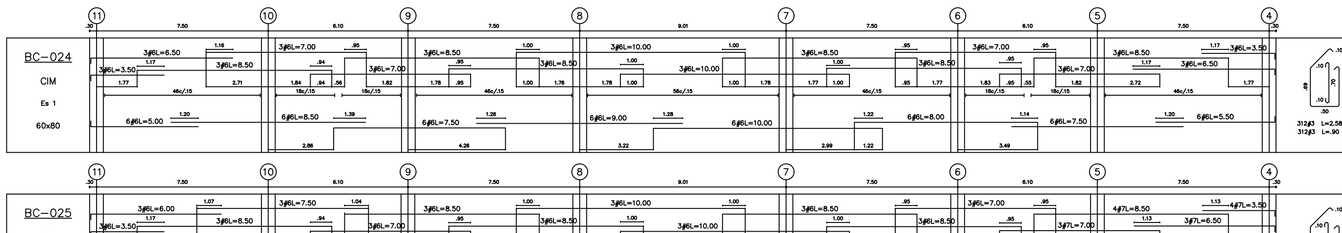

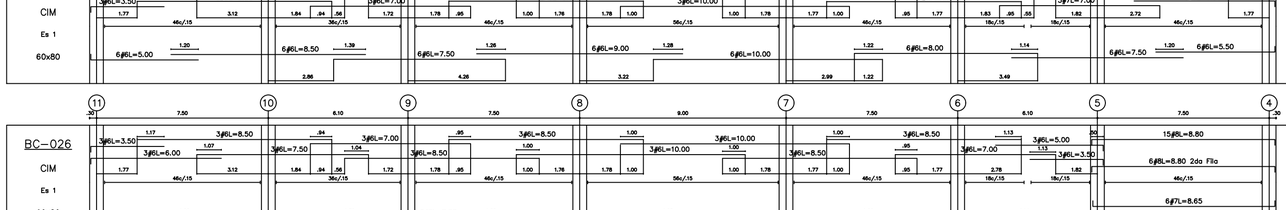

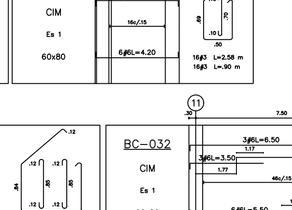

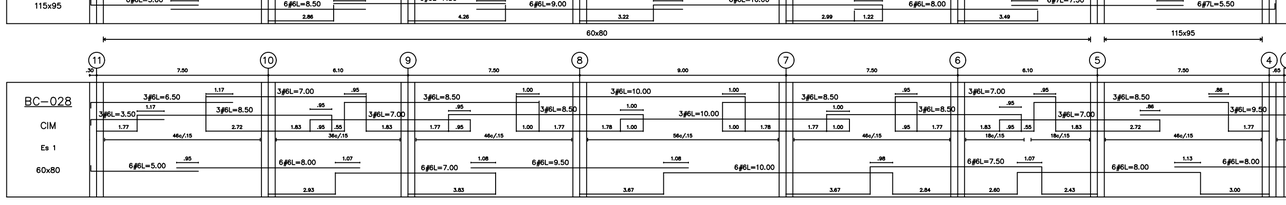

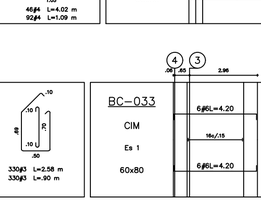

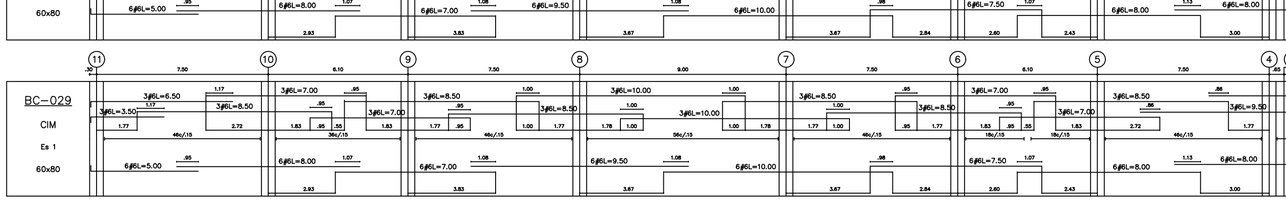

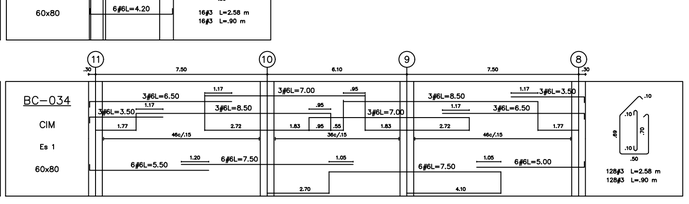

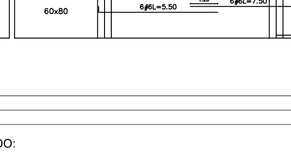

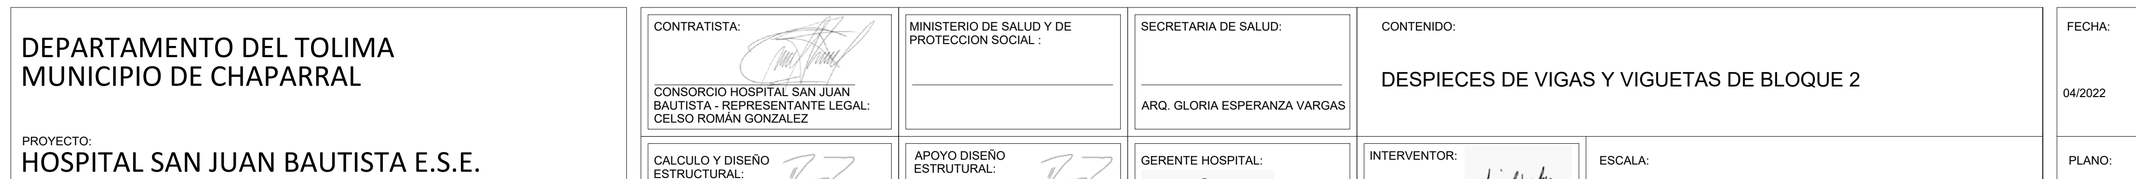

DEPARTAMENTO DEL TOLIMA
MUNICIPIO DE CHAPARRAL

PROYECTO:
HOSPITAL SAN JUAN BAUTISTA E.S.E.
CONSTRUCCION NUEVO HOSPITAL SAN JUAN BAUTISTA

CONTRATISTA:
CONSORCIO HOSPITAL SAN JUAN BAUTISTA - REPRESENTANTE LEGAL: CELSO ROMÁN GONZALEZ

MINISTERIO DE SALUD Y DE PROTECCION SOCIAL :

SECRETARIA DE SALUD:
ARQ. GLORIA ESPERANZA VARGAS

CONTENIDO:
DESPIECES DE VIGAS Y VIGUETAS DE BLOQUE 2

FECHA:
04/2022

CALCULO Y DISEÑO ESTRUCTURAL:
ING. DIEGO ORLANDO RUBIO
MAT. 25202114204 CND

APOYO DISEÑO ESTRUTURAL:
ING. DIEGO ORLANDO RUBIO
MAT. 25202114204 CND

GERENTE HOSPITAL:
DRA. SARA MARITZA CAMPOS ANGARITA

INTERVENTOR:
LUIS FERNANDO TRIANA L.
TP 25202-40971 CND

ESCALA:
1/125

PLANO:
E-15/25