
PLANTA LEVANTAMIENTO ARQUITECTÓNICO 3ER PISO

ESC_____1:50

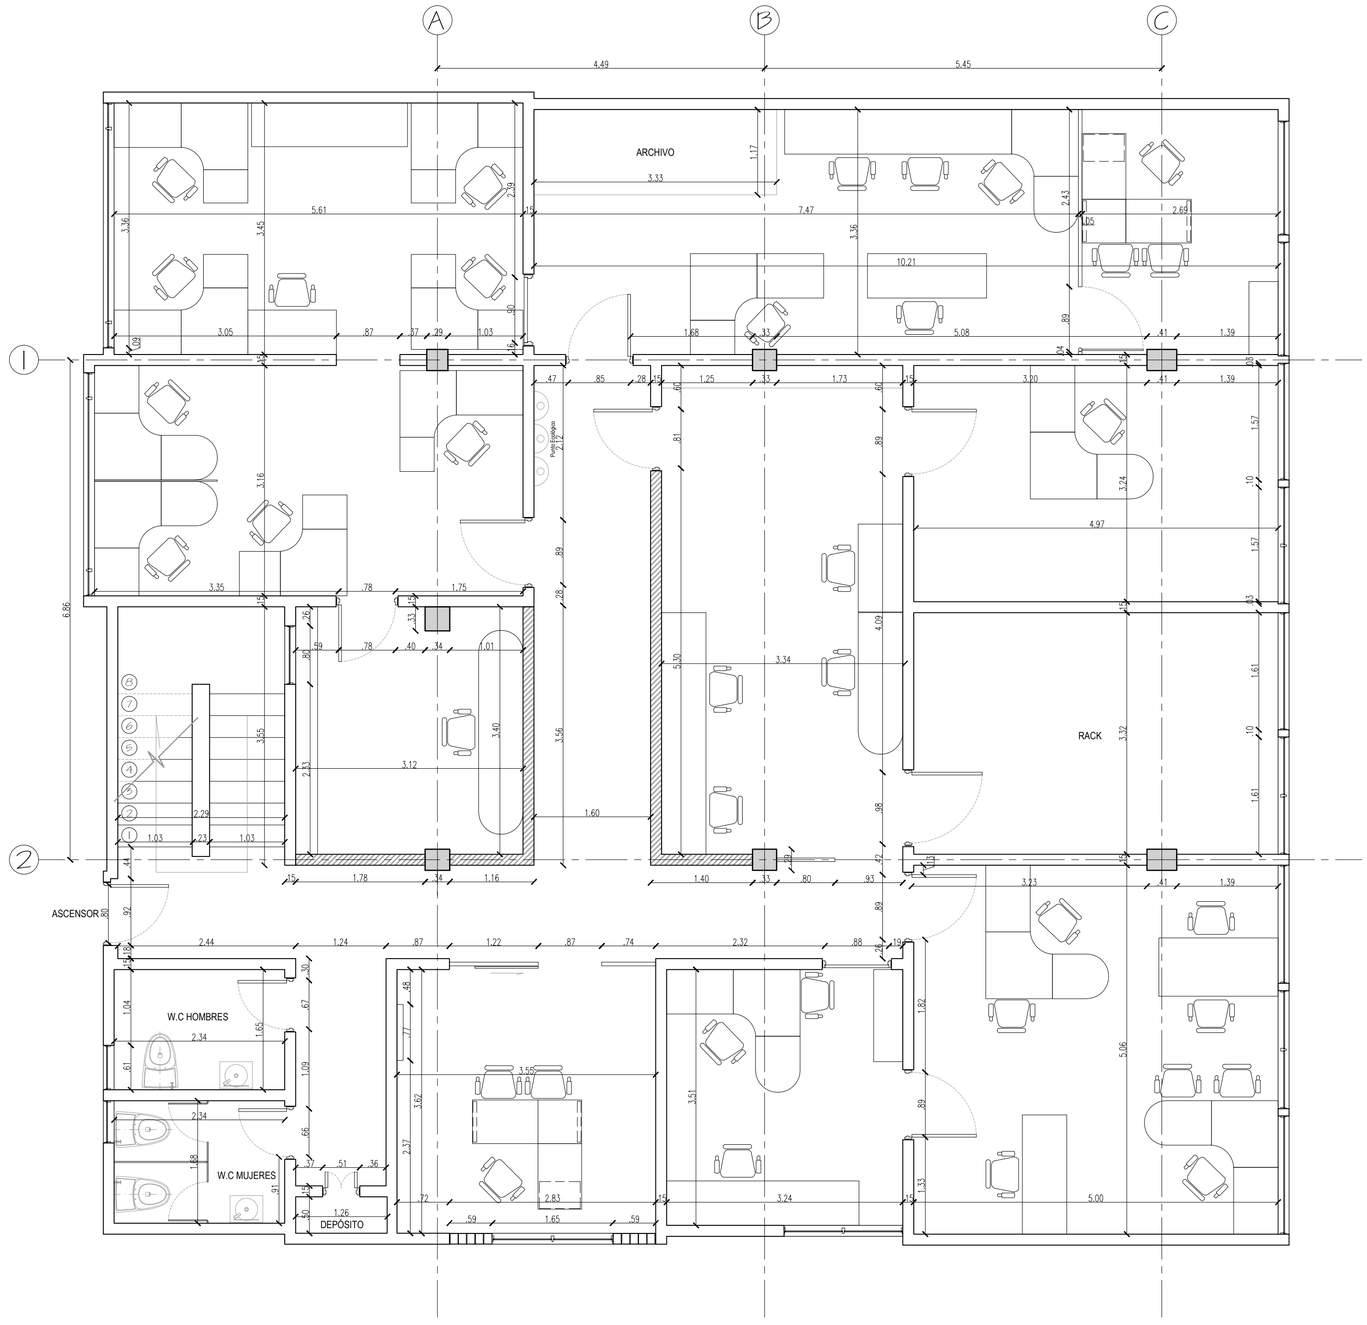

INCI INSTITUTO NACIONAL PARA CIEGOS	EFECTUAR LAS OBRAS DE ADECUACIÓN Y MEJORAMIENTO DE LA INFRAESTRUCTURA FÍSICA DEL INCI EN EL 3er PISO, EL SÓTANO Y EL ESPACIO DEL 4to PISO DE SU SEDE UBICADA EN LA CRA 13 No. 34-91	ARQUITECTO PROYECTISTA: ARQ. FREDDY CHACÓN CHACÓN. Mat. A25232003-79844501 Cel: 3015652719	CONTIENE: PLANOS ARQUITECTÓNICOS PLANTA LEVANTAMIENTO 3er PISO	FECHA: JULIO 2020 ESCALA: 1:50	ARCHIVO DE AUTOCAD: PROPUESTA DE INTERVENCIÓN IO 08 2020.dwg PLANO: 1/3