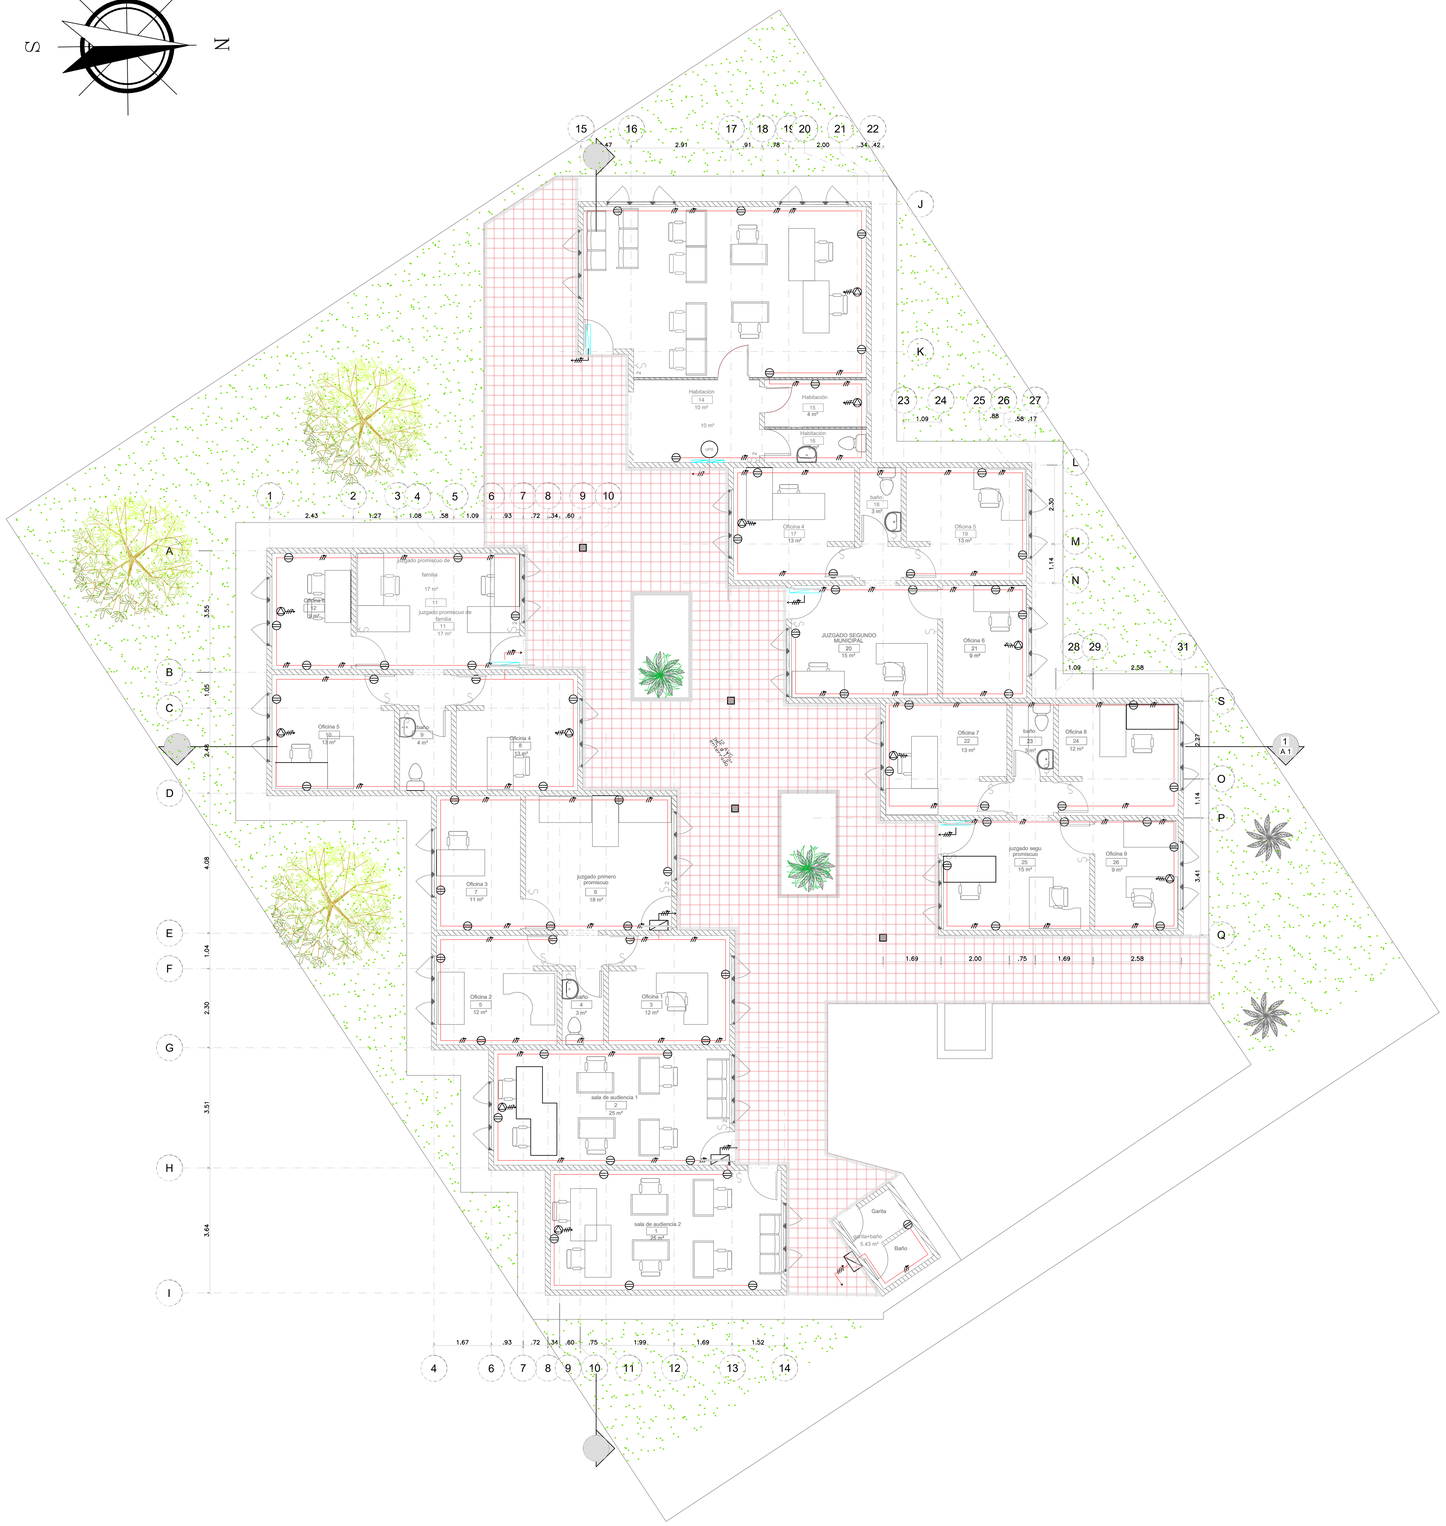



CONVENCIONES

- Rack de Voz y Datos
- Tablero de distribución
- Puerto de voz y datos RJ
- Tomacorriente regulado 120V
- Tomacorriente 120V
- Tubo fluorescente T8
- Panel fluorescente
- Lámpara exterior
- Panel LED
- Luminaria Farol
- Plafón E-27

| VERSION | PLANO N° | PLANCHA N° |
|---|---|---|
| VF | LE-2 | 2 DE 3 |

Rama Judicial
Consejo Superior de la Judicatura
República de Colombia

**PROYECTO ELECTRICO**

**LEVANTAMIENTO ELECTRICO**

**PALACIO DE JUSTICIA**
**CALOTO CAUCA**

| DIRECCION INMUEBLE | MAT. INMOBILIARIA | NUMERO PREDIAL |
|---|---|---|
| | | |
| - | - | - |

**CONSULTOR**

MARIO BELEN
ARQUITECTO

**CONSULTORÍA**

ARQ. MARIO ALEJANDRO BELÉN CORREA
CONTRATISTA
MAT. A2512205154025099

ARQ. DUVAN GERARDY ARROYAVE C.
ARQUITECTO
MAT. A2512205151037421S3

ING. EDWIN JOSÉ TRUJILLO OROZCO
INGENIERO ELECTRICISTA
MAT. CL2054041S

ING. JOSE ANDRÉS ORTEGA GARCÍA
ING. CIVIL
MAT. 54202-332095

**SUPERVISOR**

ING. JAIRO ALEJANDRO GUEVARA

**CONVENCIONES**

- COLUMNAS
- MACHONES DIVISORIOS
- CONTENCIONES MUROS CONCRETO
- MAMPOSTERÍA CONVENCIONAL
- DUCTERÍA

**SIMBOLOGIA**

| | |
|---|---|
| F—I / A–XXV | FACHADA INDICADA PLANO N° |
| A–A / A–XXV | CORTE INDICADO PLANO N° |
| No PVM | PUERTA N°- VENTANA N°- MUEBLES N° |
| PISO X NF+XXX / NF+XXX | NIVEL ARQUITECTONICO |
| PISO X NF+XXX / NE+XXX | NIVEL ESTRUCTURAL |

**MODIFICACIONES**

| VERSION | FECHA | MODIFICACIONES | REVISO | APROBO |
|---|---|---|---|---|
| | | | | |

**CONTIENE:** LEVANTAMIENTO CARGAS

**NOMBRE DEL ARCHIVO:** 12.0 Levantamiento general CALOTO.dwg

**ESCALA:** 1:75 | **FECHA:** JULIO 2020

**ELABORACION:** ING. JOSE TRUJILLO

**DIBUJO:** D.V.

| VERSION | PLANO N° | PLANCHA N° |
|---|---|---|
| VF | LE-2 | 2 DE 3 |