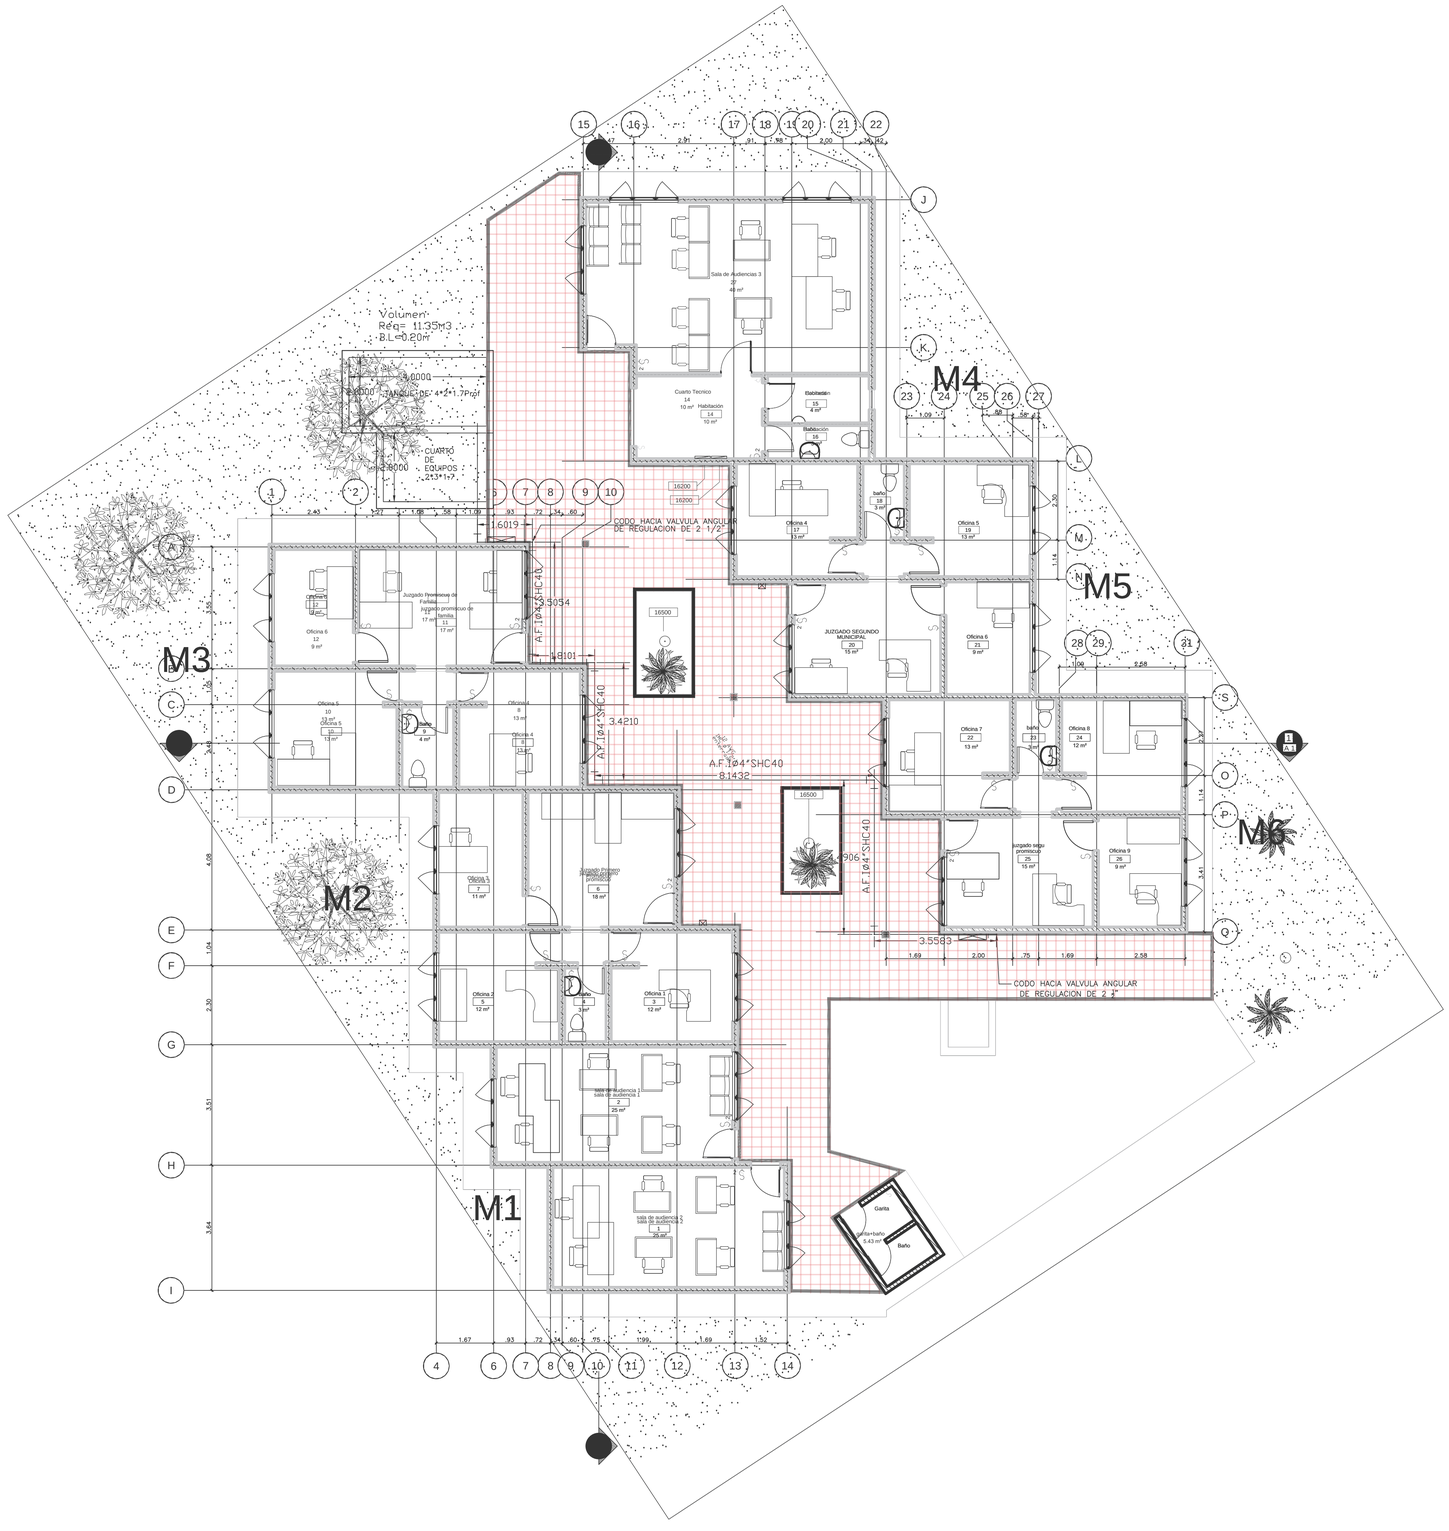


VERSION	PLANO N°	PLANCHA N°
01	DF-1	1 DE 1

Rama Judicial
Consejo Superior de la Judicatura
República de Colombia

PROYECTO RCI

DISEÑO RED CONTRA INCENDIOS

PALACIO DE JUSTICIA
CALOTO CAUCA

DIRECCION INMUEBLE	MAT. INMOBILIARIA	NUMERO PREDIAL

CONSULTOR

C:\Users\hsp1\Acr772ec4-614c-4da9-a3b0-a47ddd888e6c_ptf

CONSULTORÍA

ARQ. MARIO ALEJANDRO BELÉN CORREA
CONTRATISTA
MAT. A2112220-54025300

ARQ. DUVAN GERARDY ARROYAVE C.
ARQUITECTO
MAT. A2012220-1020743153

ING. EDWIN JOSÉ TRUJILLO OROZCO
INGENIERO ELECTRISTA
MAT. CL203-58415

ING. JOSE ANDRÉS ORTEGA GARCÍA
ING. CIVIL
MAT. 54351-33265

SUPERVISOR

ARQ. JAIRO ALEJANDRO GUEVARA

CONVENCIONES

- COLUMNAS
- MACHONES DIVISORIOS
- CONTENCIONES MUROS CONCRETO
- MAMPOSTERÍA CONVENCIONAL
- DUCTERÍA

SIMBOLOGIA

P—1 / A—XXX	FACHADA INDICADA PLANO N°
A—A / A—XXX	CORTE INDICADO PLANO N°
No PVM	PUERTA N°- VENTANA N°- MUEBLES N°-
PISO X NNF+XXX / NF+XXX	NIVEL ARQUITECTONICO
PISO X NNE+YXX / NE+XXX	NIVEL ESTRUCTURAL

MODIFICACIONES

VERSION	FECHA	MODIFICACIONES	REVISO	APROBO

CONTIENE:
DISEÑO RCI

NOMBRE DEL ARCHIVO:
VF CALOTO plano de planta RCI13.dwg

ESCALA:	FECHA:
1:75	JULIO 2020

ELABORACION: ING. JOSE ORTEGA

DIBUJO: D.V.

VERSION	PLANO N°	PLANCHA N°
01	RCI -1	1 DE 1