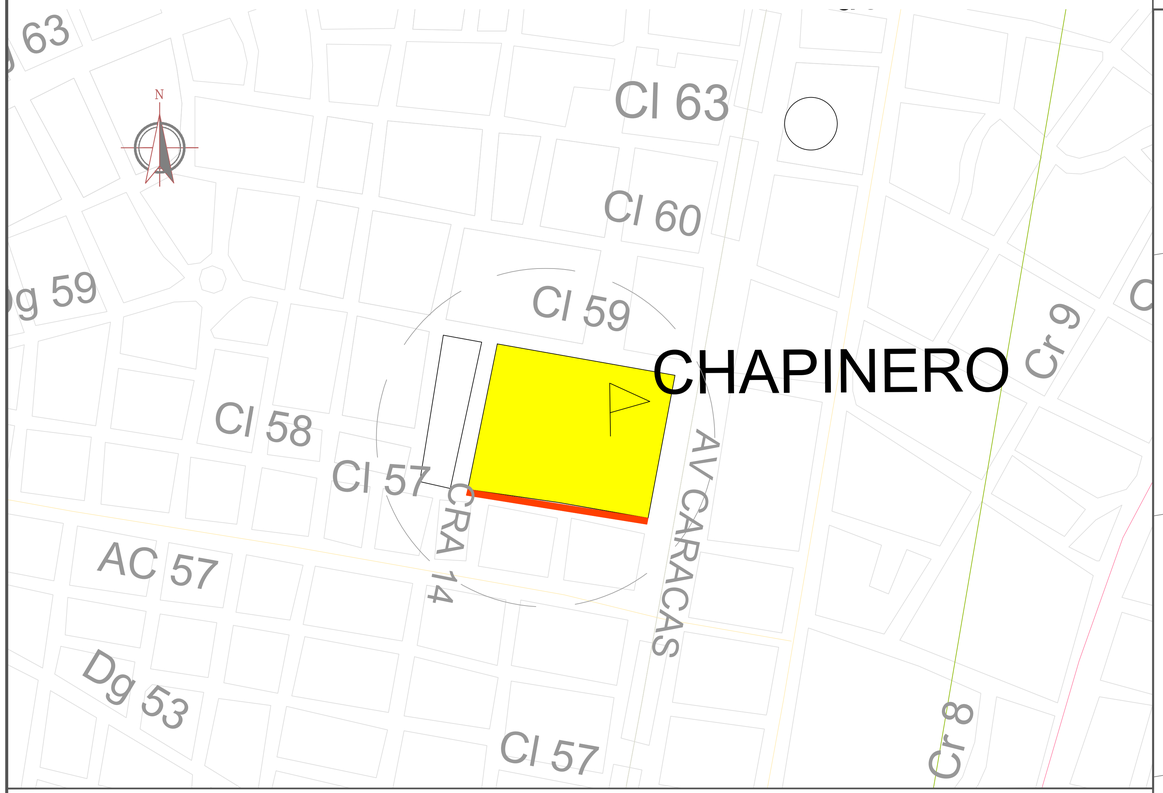

LOCALIZACIÓN ESCALA 1=2500

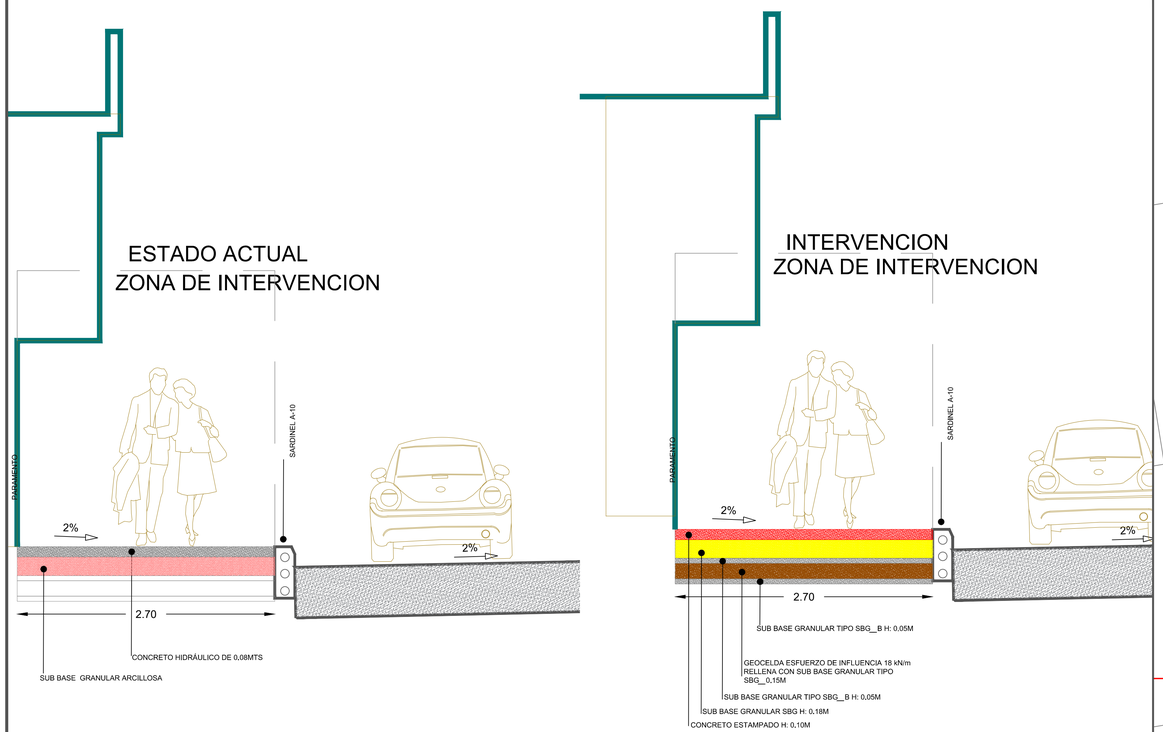

ESTRUCTURA ANDEN ESCALA 1=25

ESPACIO DESTINADO PARA FIRMA DEL IDTC

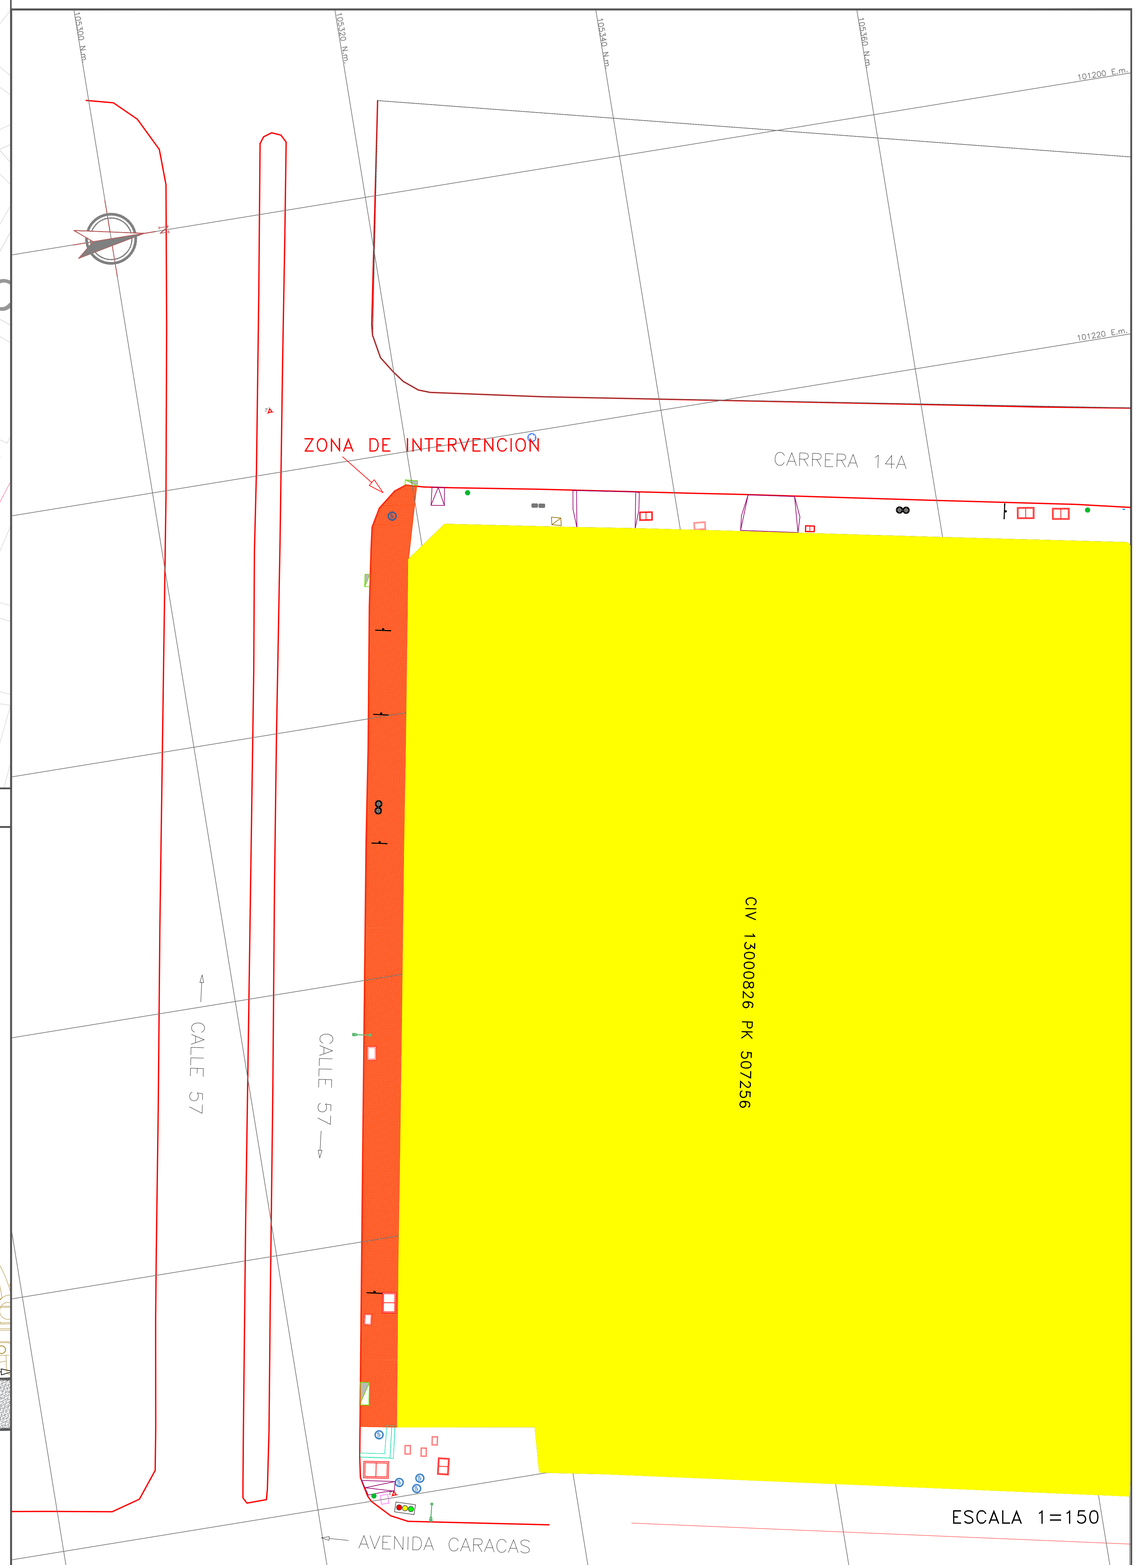

CUADRO DE ÁREAS	
LARGO (M2)	72.60
ANCHO SIN SARDINEL (M2)	2.70
ANCHO CON SARDINEL (M2)	2.90
ÁREA TOTAL DE INTERVENCION (M2)	213.60

NOTA : en cumplimiento a las Normas y Especificaciones Técnicas de la EAAB–ESP, se debe realizar renovación de las tapas de los sumideros de acuerdo a las especificaciones técnicas vigentes.

PROYECTO:

LIOEP (LICENCIA DE INTERVENCION Y OCUPACIÓN DE ESPACIO PUBLICO)

CONTRATO N° 552 de 2024

"EJECUTAR A PRECIOS UNITARIOS Y A MONTO AGOTABLE, LAS OBRAS Y ACTIVIDADES PARA LA CONSERVACIÓN DE LA MALLA VIAL, CICLOINFRAESTRUCTURA, ESPACIO PUBLICO, Y PUENTES PEATONALESY/O VEHICULARES PERTENECIENTES A LA MALLA VIAL LOCAL E INTERMEDIA DE LA LOCALIDAD DE TEUSAQUILLO, EN LA CIUDAD DE BOGOTÁ D.C. DE CONFORMIDAD CON LOS ESTUDIOS PREVIOS, ANEXO TÉCNICO Y APÉNDICES"

DIRECCIÓN:

CALLE 57, ENTRE AVENIDA CARACAS Y CARRERA 14A.

BARRIO CHAPINERO OCCIDENTAL-TEUSAQUILLO

NOTAS GENERALES

ZONA CORRESPONDIENTE AL TRAMITE PARA EXPEDICIÓN DE LICENCIA.

MODIFICACIONES:

VERSIÓN 01 11/02/2025

CONVENCIONES:

ESCALA HORIZONTAL:

Indicadas

ESCALA VERTICAL:

No Aplica

CONTIENE:

PLANO DE DISEÑO ARQUITECTÓNICO PARA INTERVENCION ANDEN, COLEGIO MANUELA BELTRÁN ANDEN CIV:13000826 UBICADO EN LA CALLE 57 ENTRE AVENIDA CARACAS Y CARRERA 14A.

DIRECTOR CONTRATISTA:

JUAN FELIPE DELGADO

CONSORCIO TEUSAVIAL CONTRATO (120683)552 DE 2024

DIRECTOR INTERVENTORIA:

JORGE GÓMEZ FALLA

CONSORCIO INTERTEUSAQUILLO JG CONTRATO (121141)577 DE 2024

FECHA:

FEBRERO DE 2025

No DE PLANO:

TS-01

ARCHIVO:

Acad_3D_CIV_13000826.dwg

PLANO ESTADO ACTUAL ESPACIO PUBLICO

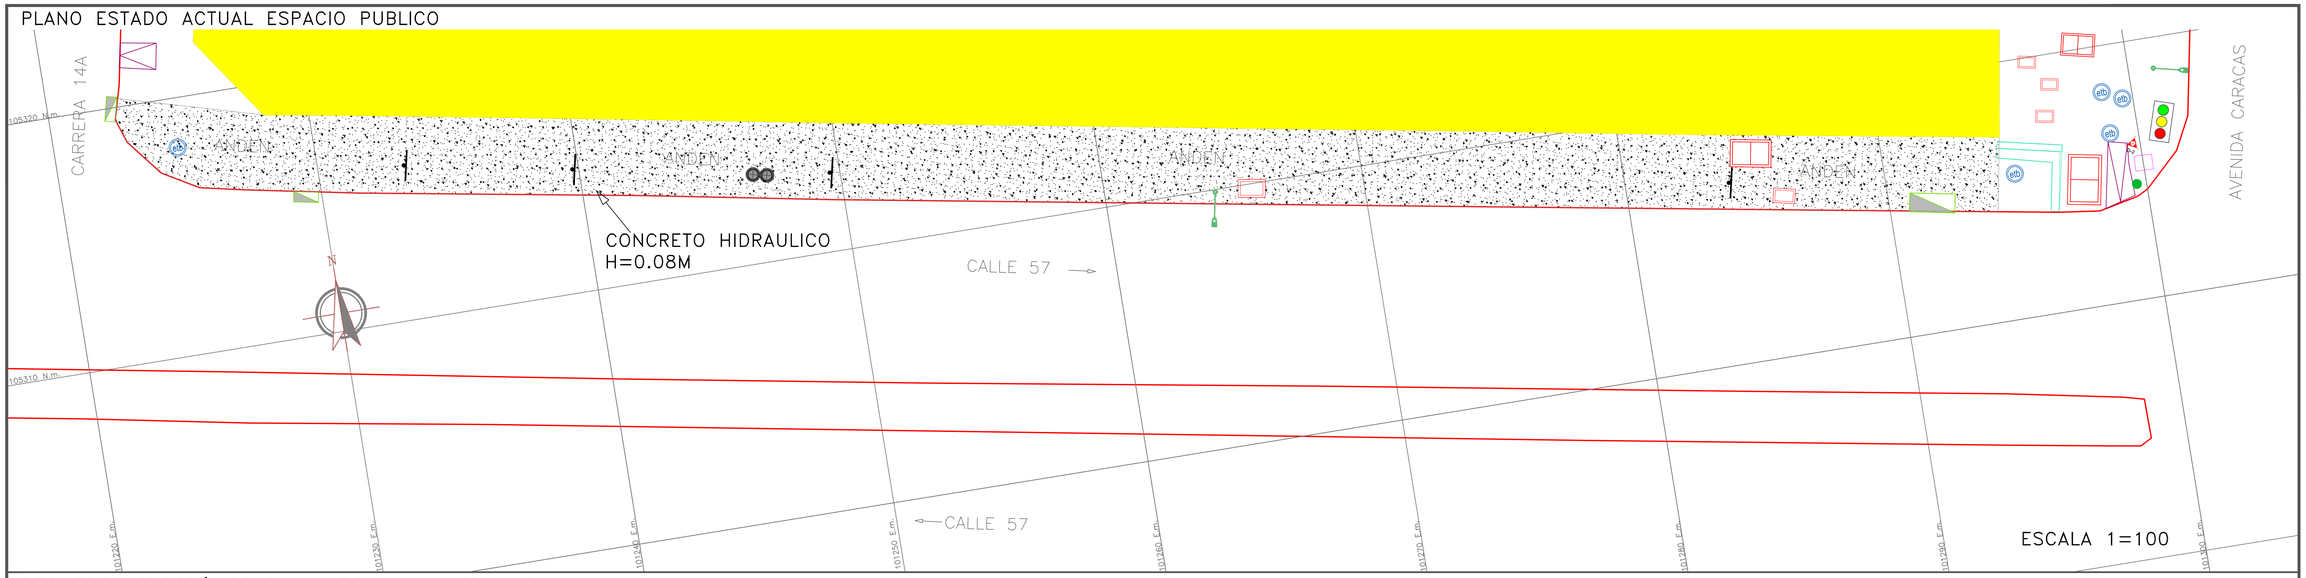

REGISTRO FOTOGRÁFICO DE LA ZONA A INTERVENIR

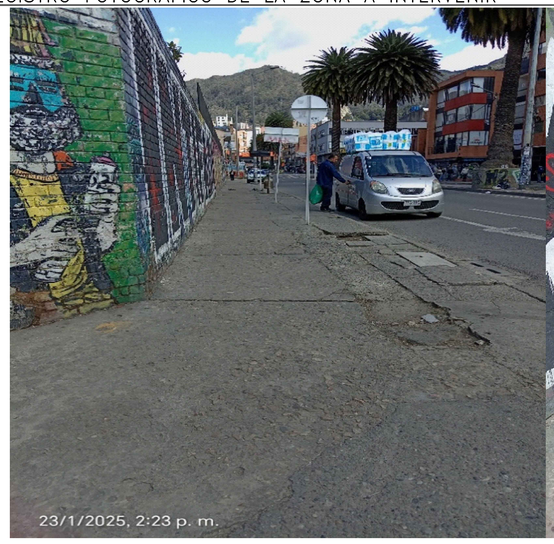

ELEMENTOS DEL ESPACIO PUBLICO

ELEMENTO		DESCRIPCIÓN	ESTADO			
			B	R	M	N/A
MATERIALES		Anden existen en losas de concreto hidraúlico, se encuentra tipo de daño de losa dividida: es aquella que esta fraccionada por grietas en cuatro o más pedazos debido a sobrecarga o a soporte inadecuado. El estado de la estructura está en condición avanzada de deterioro, reflejando una pérdida de capacidad de soporte.			M	
MOBILIARIO URBANO	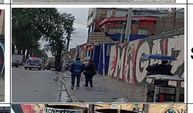	Señales de tránsito verticales, algunas desplomadas y otra de tipo informativa se encuentra con plastico semi cubierta.	B			
MOBILIARIO URBANO	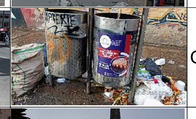	Canecas de recolección de residuos, deterioradas		R		
MOBILIARIO URBANO		Cuenta con un poste de alumbrado público/luminaria				N/A
CONSTRUCCION ENTORNO	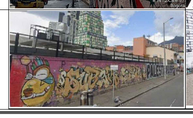	Existe el Colegio Manuela Beltran, con cerramiento perimetral y fachada en ladrillo con pintura(grafiti) y estructura metálica tipo reja color negro en parte superior del muro. Hacia la cra 14 se evidencia construcción y fachada esta en pañete y pintura(grafiti), con desgaste natural.	B			

PROYECTO:

LIOEP (LICENCIA DE INTERVENCION Y OCUPACIÓN DE ESPACIO PUBLICO)

CONTRATO N° 552 de 2024

"EJECUTAR A PRECIOS UNITARIOS Y A MONTO AGOTABLE, LAS OBRAS Y ACTIVIDADES PARA LA CONSERVACIÓN DE LA MALLA VIAL, CICLOINFRAESTRUCTURA, ESPACIO PUBLICO, Y PUENTES PEATONALESY/O VEHICULARES PERTENECIENTES A LA MALLA VIAL LOCAL E INTERMEDIA DE LA LOCALIDAD DE TEUSAQUILLO, EN LA CIUDAD DE BOGOTÁ D.C. DE CONFORMIDAD CON LOS ESTUDIOS PREVIOS, ANEXO TÉCNICO Y APÉNDICES"

DIRECCIÓN:

CALLE 57, ENTRE AVENIDA CARACAS Y CARRERA 14A.

BARRIO CHAPINERO OCCIDENTAL-TEUSAQUILLO

NOTAS GENERALES

ZONA CORRESPONDIENTE AL TRAMITE PARA EXPEDICIÓN DE LICENCIA.

MODIFICACIONES:

VERSIÓN 01 11/02/2025

CONVENCIONES:

ESCALA HORIZONTAL:

Indicadas

ESCALA VERTICAL:

No Aplica

CONTIENE:

PLANO DE DISEÑO ARQUITECTÓNICO PARA INTERVENCION ANDEN, COLEGIO MANUELA BELTRAN ANDEN CIV:13000826 UBICADO EN LA CALLE 57 ENTRE AVENIDA CARACAS Y CARRERA 14A.

DIRECTOR CONTRATISTA:

JUAN FELIPE DELGADO

CONSORCIO TEUSAVIAL CONTRATO (120683)552 DE 2024

DIRECTOR INTERVENTORIA:

JORGE GÓMEZ FALLA

CONSORCIO INTERTEUSAQUILLO JG CONTRATO (121141)577 DE 2024

FECHA:

FEBRERO DE 2025

No DE PLANO:

TS-02

ARCHIVO:

Acad_3D_CIV_13000826.dwg