
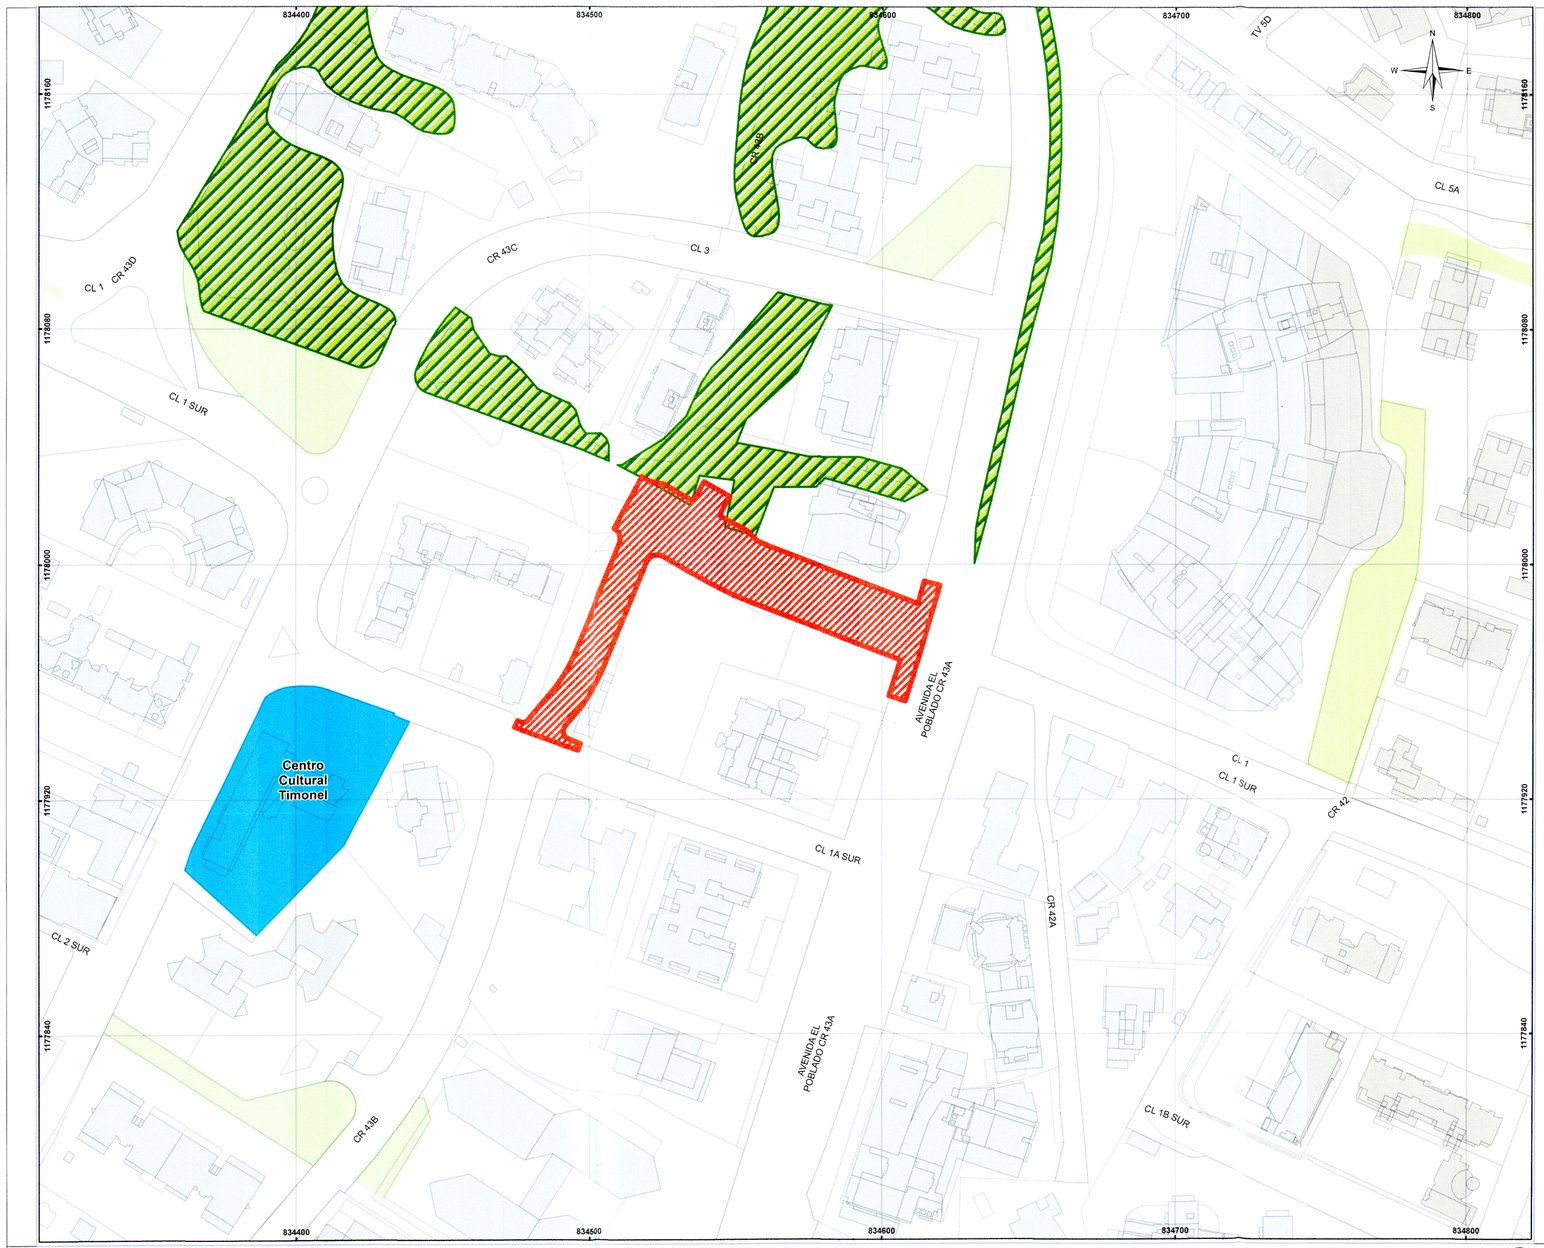


PROYECTO LOMA DE LOS PARRAS - APERTURA CARRERA 43B
LOCALIZACIÓN
ESC. 1:1125

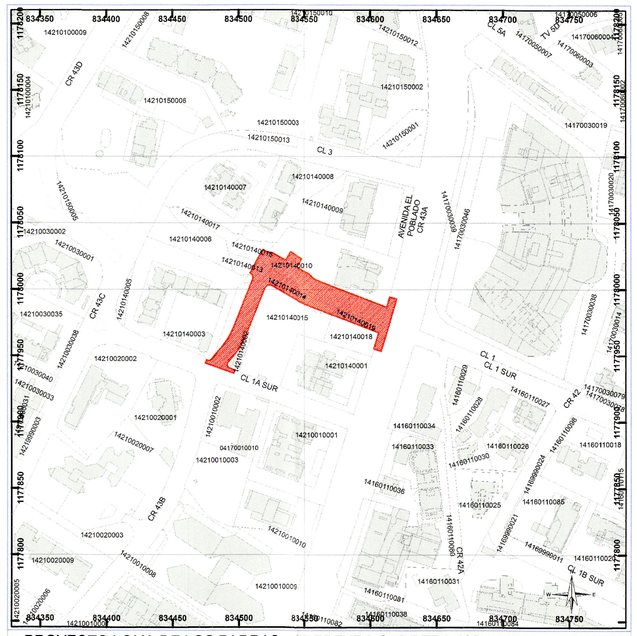

PROYECTO LOMA DE LOS PARRAS - APERTURA CARRERA 43B
PLANTA COBAMAS
ESC. 1:3000

Equipamientos

1. Centro Cultural Timonel

CONVENCIONES_generales

- Polígono de intervención
- Red Ecológica Estructurante
- EspacioPublico_Proyectado
- Equipamientos
- Espacio Público Existente

Alcaldía de Medellín
Departamento Administrativo de Planeación
Tipo Aprobación: Espacio Público
Radicado Solicitud: 2019000688
Radicado Respuesta: 2019300 5838
Fecha: 27/02/2019
Firma: Revisó
Costa para: EDU

Empresa de Desarrollo Urbano
Municipio de Medellín

Medellín
Cuenta con vos

BROCHES VIALES EN SITIOS NEURALGICOS
Medellín - Colombia

OBSERVACIONES:

NOTAS IMPORTANTES
- NO TOMAR MEDIDAS DIRECTAMENTE SOBRE EL PLANO.
- NO HACER MODIFICACIONES A LOS
- ESTE PLANO ANULA LOS ANTERIORES A ESTA FECHA.
- VERIFICAR Y CONFRONTAR LAS MEDIDAS EN LA OBRA.
- EN CASO DE DIFERENCIA CON LOS PLANOS CONTACTAR AL CONSULTOR

Nº	EMISIONES	FECHA
1	ESPACIO PÚBLICO DAPM	2019/01/09

UT BROCHES

INTERVENTORÍA

CONTENIDO
BROCHES VIALES EN SITIOS NEURÁLGICOS EN LA CIUDAD
INTERVENTORÍA
JAIME LEÓN BERMÚDEZ MESA
COORDINADORA
CONTRATO
INTERVENTORÍA
ESTUDIO

RESPONSABLE
JOSE ELYN CASTILLO FRANCO
MP: A05802008 - 11806710

FASE: PROYECTO

BROCHES VIALES EN SITIOS NEURALGICOS EN LA CIUDAD.

Permitir conectar y tejer la malla vial, garantizando una movilidad mas agil, comoda, adecuada y segura permitiendo a los usuarios circular de una forma mas ordenada, mejorando los tiempos de dezplazamiento en varias zonas de la ciudad.

JUSTIFICACIÓN

LOMA LOS PARRAS - APERTURA CARRERA 43B

COMUNA	14
BARRIO	La Florida
CMBL	
DIRECCION	CRA. 43B con 1Sur
AREA	3.284,50 M2
SUBCATEGORIA	BROCHES VIALES
ORDEN	LOCAL
NIVEL	MUNICIPAL

CATEGORIA: PROYECTOS VIALES

Indicador Espacio Público en la comuna m^2/habitante	32.9 m^2/habitante
Integración con el Subsistema de Centralidades	Centralidades y corredores con alta mixtura
Integración con los Subsistemas de Movilidad y Equipamientos	Vía arteria
Actuación según la priorización realizada por la Secretaría de Infraestructura	Áreas y corredores de alta mixtura

DESCRIPCIÓN DEL PROYECTO

POT Medellín: Acuerdo 048 de 2014

Suroriental
Polígono Z5_CN5_19
Amenaza por movimiento de masa - Baja

Intervención proyecto vial:

1- Dotar de amoblamiento urbano

2- Conectar y tejer la malla vial

3- Adecuación y mantenimiento de zonas verdes.

4- Garantizar una movilidad mas ágil, cómoda y segura.

NORMATIVA

Alcaldía de Medellín

SECRETARÍA DE INFRAESTRUCTURA FÍSICA

PROYECTO: DISEÑOS TÉCNICOS BROCHES

CONTIENE: LOCALIZACIÓN PROYECTO LOMA DE LOS PARRAS - APERTURA CARRERA 43B

LEVANTÓ:	RONALD SALGADO
DIBUJÓ:	LEIDY JOHANA RAMIREZ
REVISÓ:	SEBASTIAN GÓMEZ ECHEVERRI MP: 05202 - 282990 ANT
DISEÑO A ENTREGAR:	JOSE ELYN CASTILLO FRANCO MP: A05802008 - 11806710
CONTRATISTA:	UNIÓN TEMPORAL BROCHES
No DE CONTRATO:	AP 319 DE 2018
DIBUJO CAD:	JOSE ELYN CASTILLO FRANCO
ESCALA:	Indicada
FECHA:	Enero / 2019
LIBRETAS No:	N/A
ARCHIVO:	
CODIGO:	02
HOJA:	1/4