

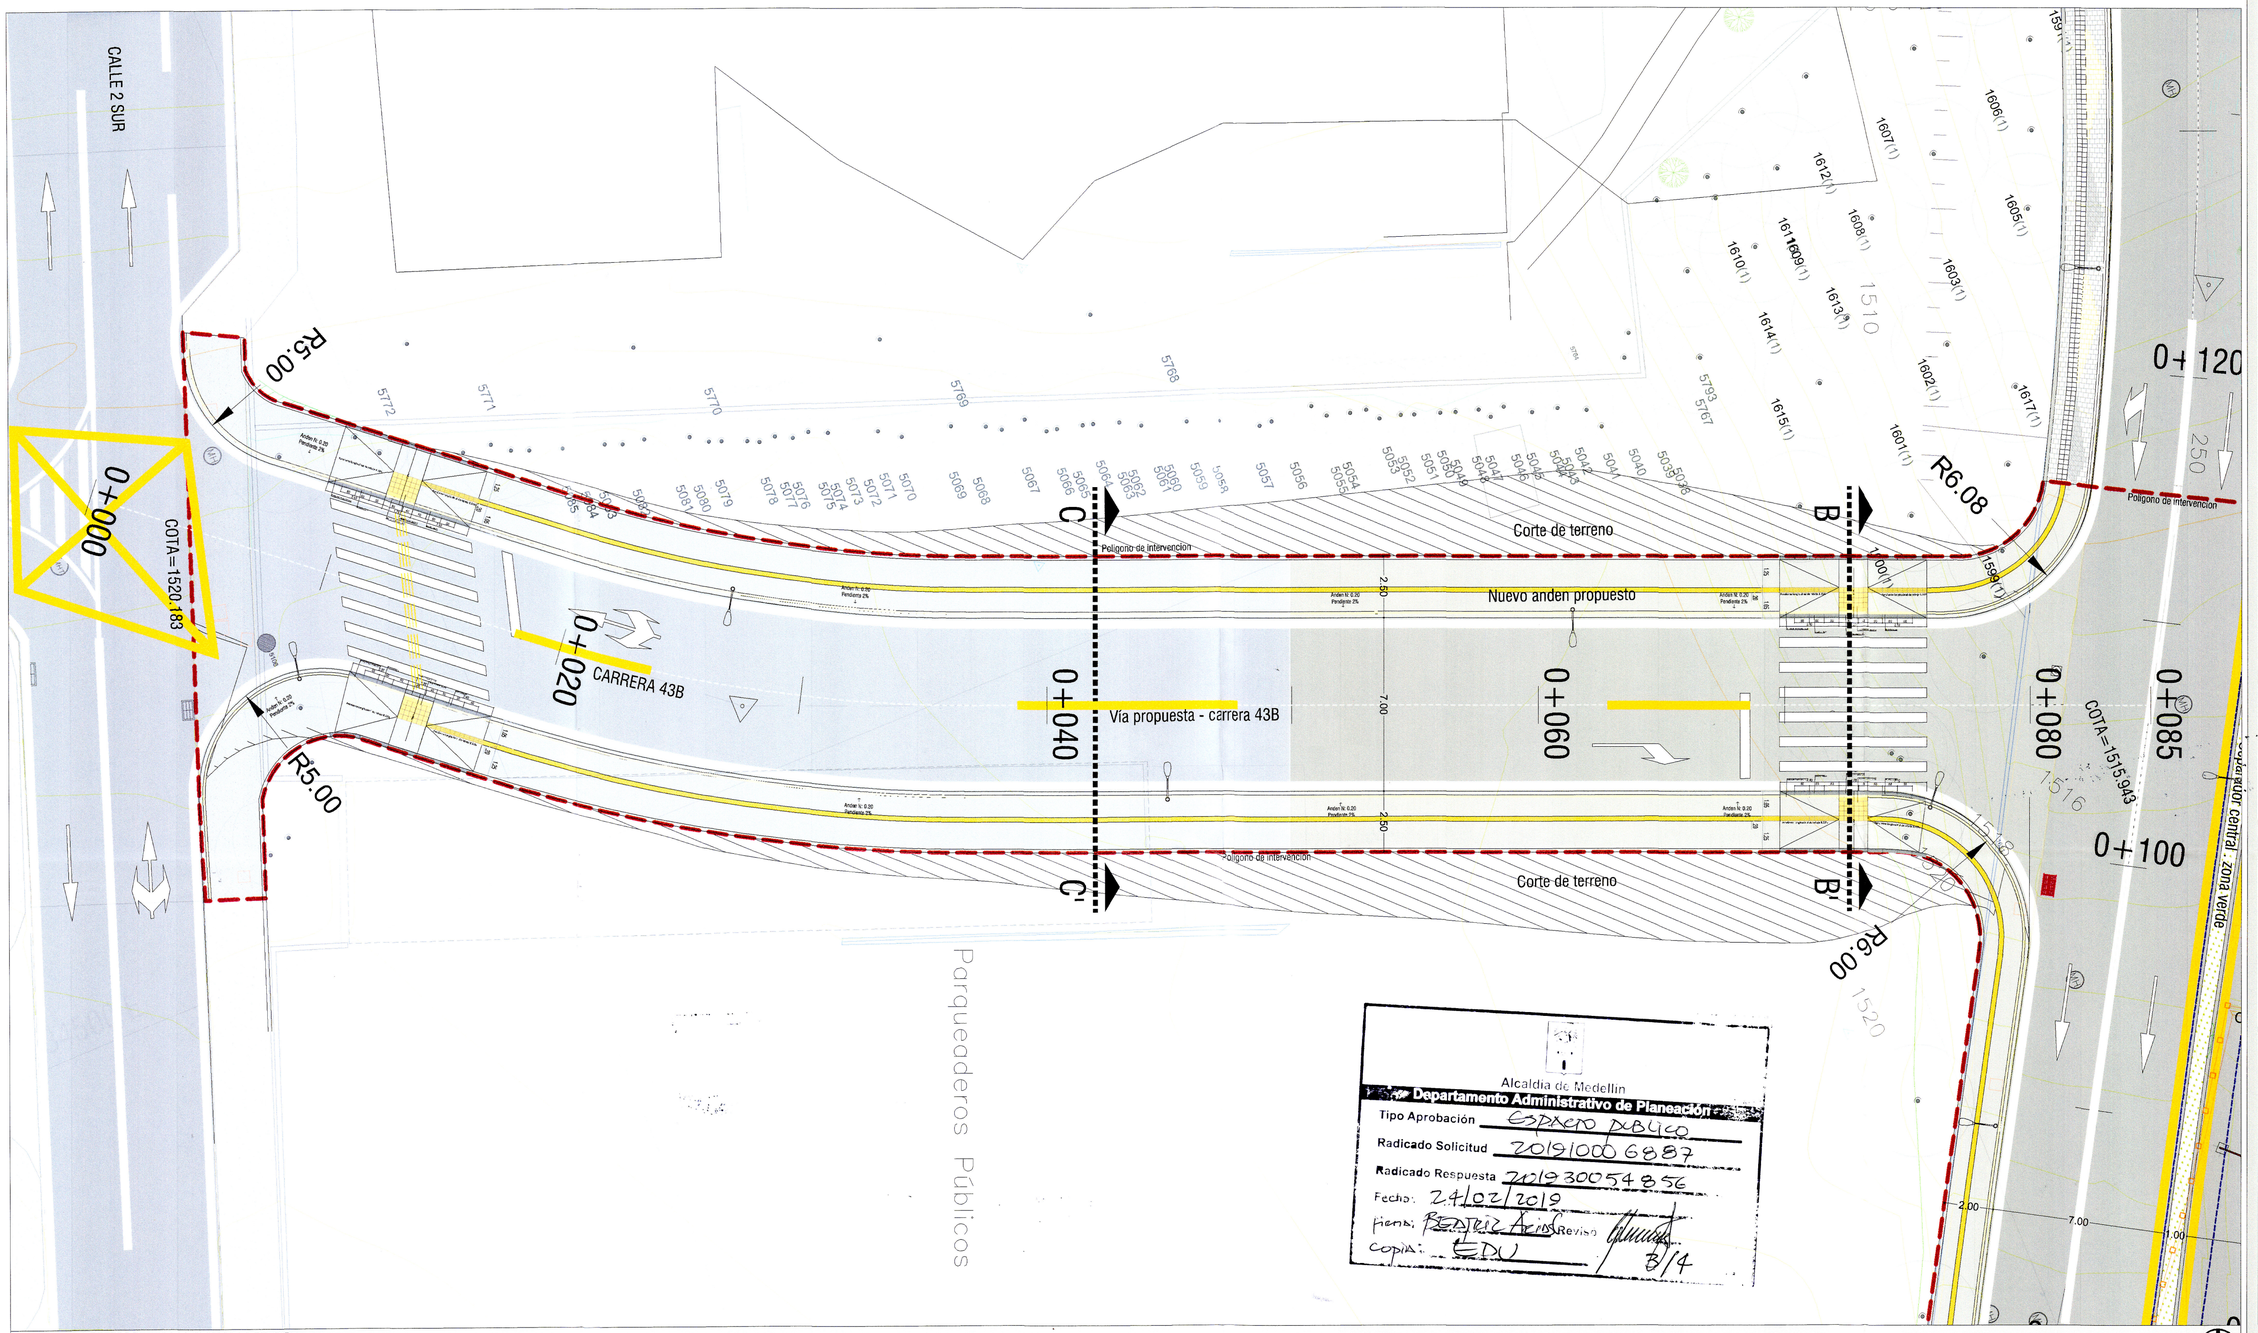


Alcaldia de Medellin
Departamento Administrativo de Planeación
Tipo Aprobación ESPACIO PUBLICO
Radicado Solicitud 20191000 6887
Radicado Respuesta 20193005 4856
Fecha: 24/02/2019
Firma: Revisó
copia: EDU
3/4

PROYECTO LOS PARRA - APERTURA CARRERA 43B
PLANTA LUPA
ESC. 1:100

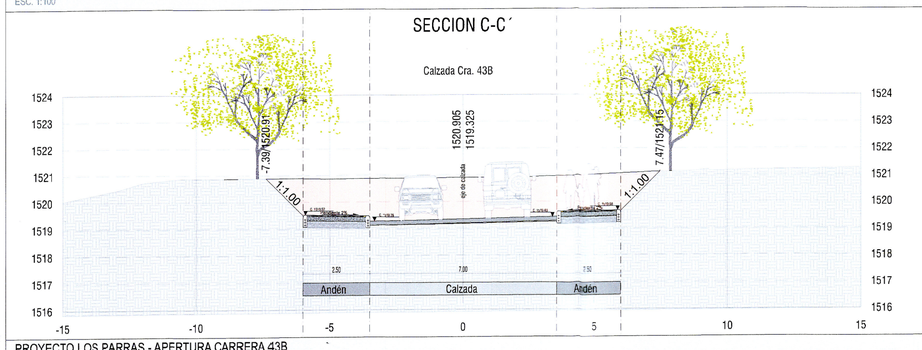

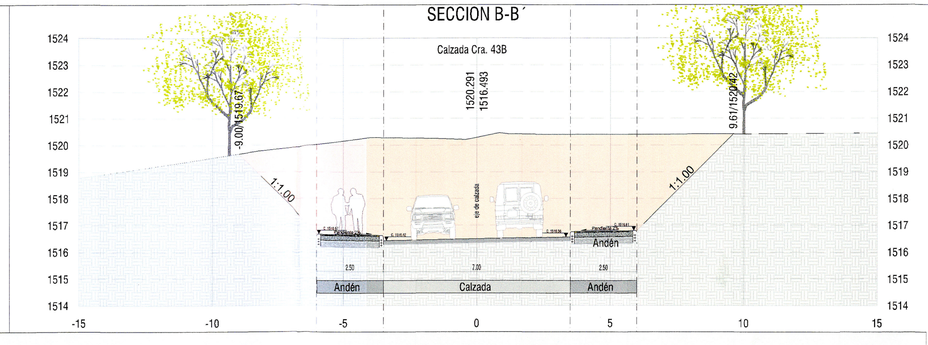

PROYECTO LOS PARRAS - APERTURA CARRERA 43B
SECCIONES
ESC. 1:100

edu
Empresa de Desarrollo Urbano
Municipio de Medellín

Medellín
Cuenta con vos
BROCHES VIALES EN SITIOS NEURÁLGICOS
Medellín - Colombia

OBSERVACIONES:

NOTAS IMPORTANTES
- NO TOMAR MEDIDAS DIRECTAMENTE SOBRE EL PLANO.
- NO HACER MODIFICACIONES A LOS
- ESTE PLANO ANULA LOS ANTERIORES A ESTA FECHA.
- VERIFICAR Y CONFRONTAR LAS MEDIDAS EN LA OBRA.
- EN CASO DE DIFERENCIA CON LOS PLANOS CONTACTAR AL CONSULTOR

N°	EMISIONES	FECHA
1	DAP_ESPACIO PUBLICO	2019/01/09

UT BROCHES

INTERVENTORÍA

CONTENIDO

PROYECTO :
BROCHES VALES EN SITIOS NEURÁLGICOS EN LA CIUDAD
GERENTE GENERAL:
JAIME LEÓN BERMÚDEZ MESA
COORDINADORA :
TAMARA VARGAS HOYOS
CONTRATISTA :
SEBASTIAN GOMEZ ECHEVERRI
INTERVENTORÍA :
GUSTAVO ALONSO YEPES YEPES

RESPONSABLE:
JOSE ELYN CASTILLO FRANCO
MP: A05802018 - 11806710

FASE: PROYECTO

Alcaldía de Medellín

SECRETARÍA DE INFRAESTRUCTURA FÍSICA

PROYECTO:	DISEÑOS TÉCNICOS BROCHES
CONTIENE:	LUPA PROYECTO LOS PARRA - APERTURA CARRERA 43B SECCIONES
LEVANTÓ:	RONALD SALGADO
DIBUJÓ:	JOSE ELYN CASTILLO FRANCO.
REVISÓ:	SEBASTIAN GÓMEZ ECHEVERRI MP: 05202 - 282990 ANT
DISEÑO A ENTREGAR:	JOSE ELYN CASTILLO FRANCO MP: A05802018-11806710
CONTRATISTA:	UNIÓN TEMPORAL BROCHES
No DE CONTRATO:	AP 319 DE 2018
DIBUJO CAD:	DIBUJANTE
ESCALA:	Indicada
FECHA:	Enero / 2019
LIBRETAS No:	N/A
ARCHIVO:	
CODIGO HOJA:	02 3/4