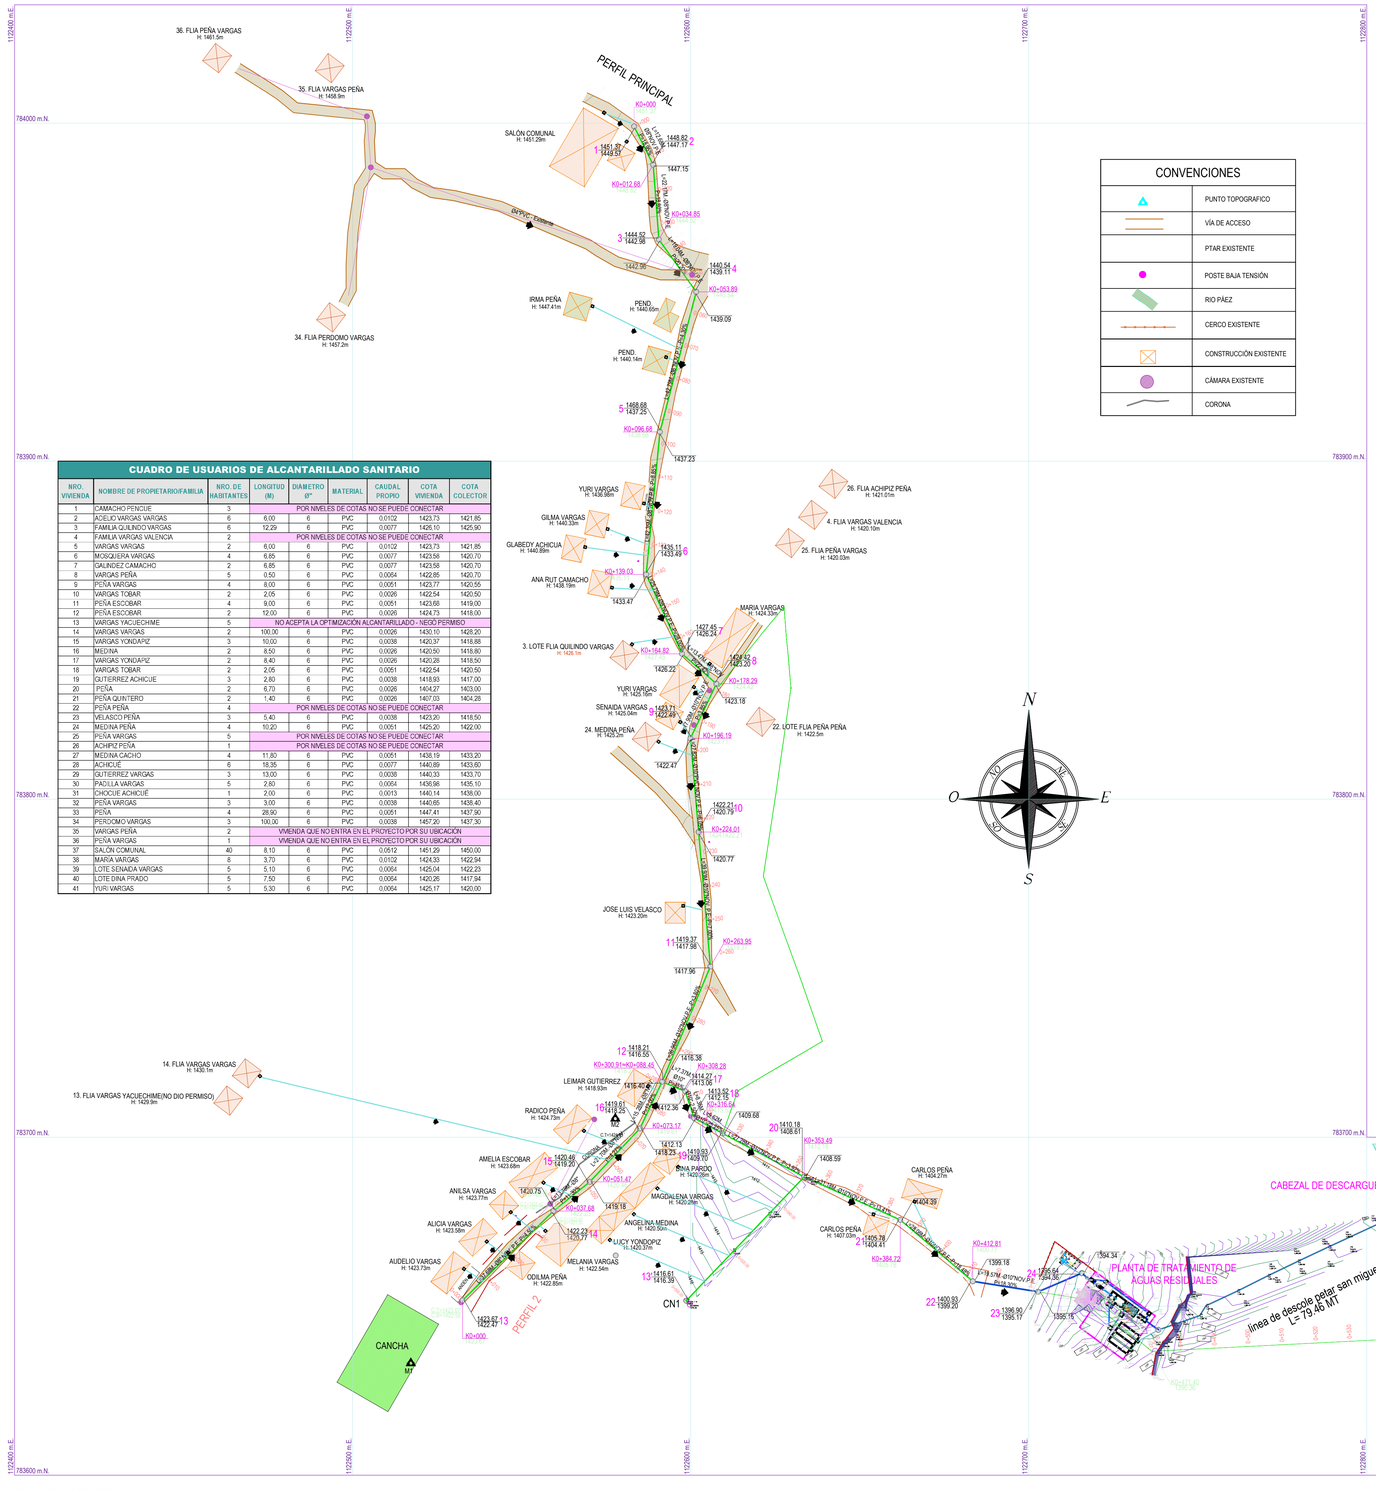



CONVENCIONES


	PUNTO TOPOGRAFICO
	VÍA DE ACCESO
	PTAR EXISTENTE
	POSTE BAJA TENSIÓN
	RIO PÁEZ
	CERCO EXISTENTE
	CONSTRUCCIÓN EXISTENTE
	CÁMARA EXISTENTE
	CORONA


CUADRO DE USUARIOS DE ALCANTARILLADO SANITARIO

NRO. VIVIENDA	NOMBRE DE PROPIETARIO/FAMILIA	NRO. DE HABITANTES	LONGITUD (M)	DIAMETRO Ø"	MATERIAL	CAUDAL PROPIO	COTA VIVIENDA	COTA COLECTOR
1	CAMACHO PENCUE	3	POR NIVELES DE COTAS NO SE PUEDE CONECTAR					
2	ADELIC VARGAS VARGAS	6	6,00	6	PVC	0,0122	1423,73	1421,85
3	FAMILIA QUILINDO VARGAS	6	12,29	6	PVC	0,0077	1426,10	1425,90
4	FAMILIA VARGAS VALENCIA	2	POR NIVELES DE COTAS NO SE PUEDE CONECTAR					
5	VARGAS VARGAS	2	6,00	6	PVC	0,0122	1423,73	1421,85
6	MOSQUERA VARGAS	4	6,85	6	PVC	0,0077	1423,56	1420,70
7	GALINDEZ CAMACHO	2	6,85	6	PVC	0,0077	1423,56	1420,70
8	VARGAS PEÑA	5	0,50	6	PVC	0,0064	1422,85	1420,70
9	PEÑA VARGAS	4	8,00	6	PVC	0,0051	1423,77	1420,55
10	VARGAS TOBAR	2	2,05	6	PVC	0,0026	1422,54	1420,50
11	PEÑA ESCOBAR	4	9,00	6	PVC	0,0051	1423,68	1419,00
12	PEÑA ESCOBAR	2	12,00	6	PVC	0,0026	1424,73	1419,00
13	VARGAS YACUECHIME	5	NO ACEPTA LA OPTIMIZACIÓN ALCANTARILLADO - NEGÓ PERMISO					
14	VARGAS VARGAS	2	100,00	6	PVC	0,0026	1430,10	1428,20
15	VARGAS YONDAPIZ	3	10,00	6	PVC	0,0038	1420,37	1418,88
16	MEDINA	2	8,50	6	PVC	0,0026	1420,50	1418,80
17	VARGAS YONDAPIZ	2	8,40	6	PVC	0,0026	1420,28	1418,50
18	VARGAS TOBAR	2	2,05	6	PVC	0,0051	1422,54	1420,50
19	GUTIERREZ ACHICUE	3	2,80	6	PVC	0,0038	1418,93	1417,00
20	PEÑA	2	6,70	6	PVC	0,0026	1404,27	1403,00
21	PEÑA QUINTERO	2	1,40	6	PVC	0,0026	1407,03	1404,28
22	PEÑA PEÑA	4	POR NIVELES DE COTAS NO SE PUEDE CONECTAR					
23	VELASCO PEÑA	3	5,40	6	PVC	0,0038	1423,20	1418,50
24	MEDINA PEÑA	4	10,20	6	PVC	0,0051	1425,20	1422,00
25	PEÑA VARGAS	5	POR NIVELES DE COTAS NO SE PUEDE CONECTAR					
26	ACHIPIZ PEÑA	1	POR NIVELES DE COTAS NO SE PUEDE CONECTAR					
27	MEDINA CACHO	4	11,80	6	PVC	0,0051	1438,19	1433,20
28	ACHICUE	6	18,35	6	PVC	0,0077	1440,89	1433,60
29	GUTIERREZ VARGAS	3	13,00	6	PVC	0,0038	1440,33	1433,70
30	PADILLA VARGAS	5	2,60	6	PVC	0,0064	1436,66	1435,10
31	CHOCUE ACHICUÉ	1	2,00	6	PVC	0,0013	1440,14	1438,00
32	PEÑA VARGAS	3	3,00	6	PVC	0,0038	1440,65	1438,40
33	PEÑA	4	28,90	6	PVC	0,0051	1447,41	1437,90
34	PERDOMO VARGAS	3	100,00	6	PVC	0,0038	1457,20	1437,30
35	VARGAS PEÑA	2	VIVIENDA QUE NO ENTRA EN EL PROYECTO POR SU UBICACION					
36	PEÑA VARGAS	1	VIVIENDA QUE NO ENTRA EN EL PROYECTO POR SU UBICACION					
37	SALÓN COMUNAL	40	8,10	6	PVC	0,0512	1451,29	1450,00
38	MARIA VARGAS	8	3,70	6	PVC	0,0122	1424,33	1422,94
39	LOTE SENAIDA VARGAS	5	5,10	6	PVC	0,0064	1425,04	1422,23
40	LOTE DINA PRADO	5	7,50	6	PVC	0,0064	1420,26	1417,94
41	YURI VARGAS	5	5,30	6	PVC	0,0064	1425,17	1420,00

PLANTA GENERAL
ESC._____1:750

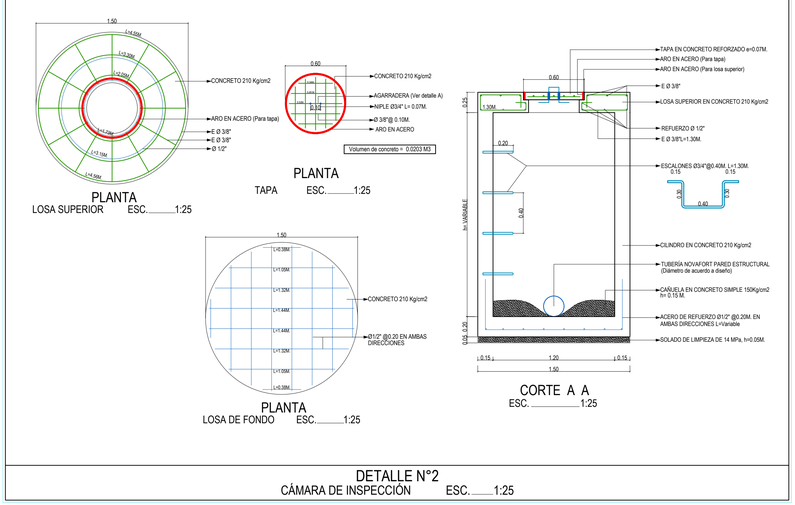

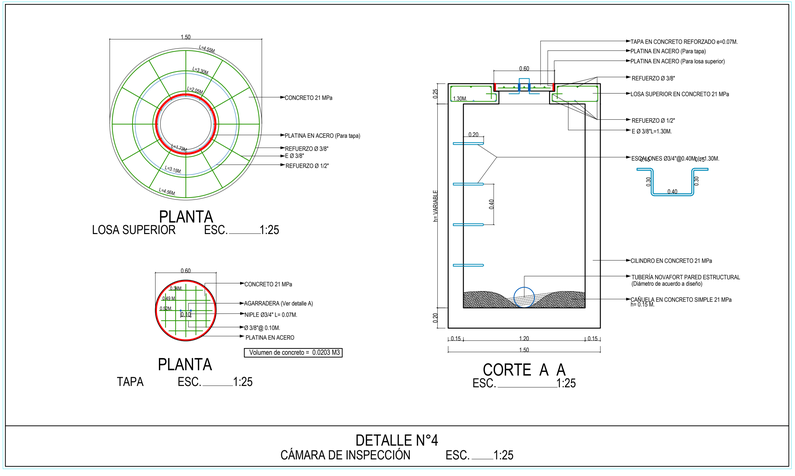

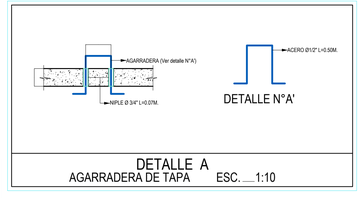

INFRAESTRUCTURA
Área de Salud y Saneamiento Básico
NASA KIWE
MINISTERIO DEL INTERIOR

PROYECTO:
SISTEMA DE ACUEDUCTO Y PTAR PARA LA LA VEREDA SAN MIGUEL RESGUARDO DE AVIRAMA
MUNICIPIO DE PÁEZ - DEPARTAMENTO DEL CAUCA

CONTENIDO:
DISEÑO DE REDES
PLANTA GENERAL DE REDES Y DE ALCANTARILLADO
DETALLE DE CAMARAS DE INSPECCIÓN

CONSULTOR: CONSULTORÍA AMBIENTAL Y DE SANEAMIENTO S.A.S. NIT 901.060.752-0 "Aguas Claras para el Desarrollo Sostenible"

DISEÑO: Ing.FABIO JOSE DAZA MONTERO M.P. N° 19506-411935 CAUCA

FECHA: OCTUBRE DE 2022

ESCALA: 1:750

OBSERVACIONES:

DIBUJÓ: Del. FERNANDO VIDAL LÓPEZ C.C.N° 1064.00056

REVISÓ: Ing. FERNANDO ISAAC CERON ROSADA M.P. 19202 -281577 CAUCA

APROBÓ: Ing.DIEGO FERNE CUERVO GONZALEZ M.P. N° 19202 - 241133 CAUCA

F11 - P06 - OI - 430
VERSION 5
FECHA DE ACTUALIZACIÓN 5 DE FEBRERO DE 2019

PLANO N°: H01/15

IMPRIMIR EN FORMATO 720mm x 1000mm ESC: 1:750 PLUMAS CARGADAS

LA INFORMACIÓN QUE SE DESCRIBE EN ESTE DOCUMENTO ES CONFIDENCIAL Y LA UTILIZACIÓN Y COPIA SIN AUTORIZACIÓN ESTÁ PROHIBIDA POR LA LEY