


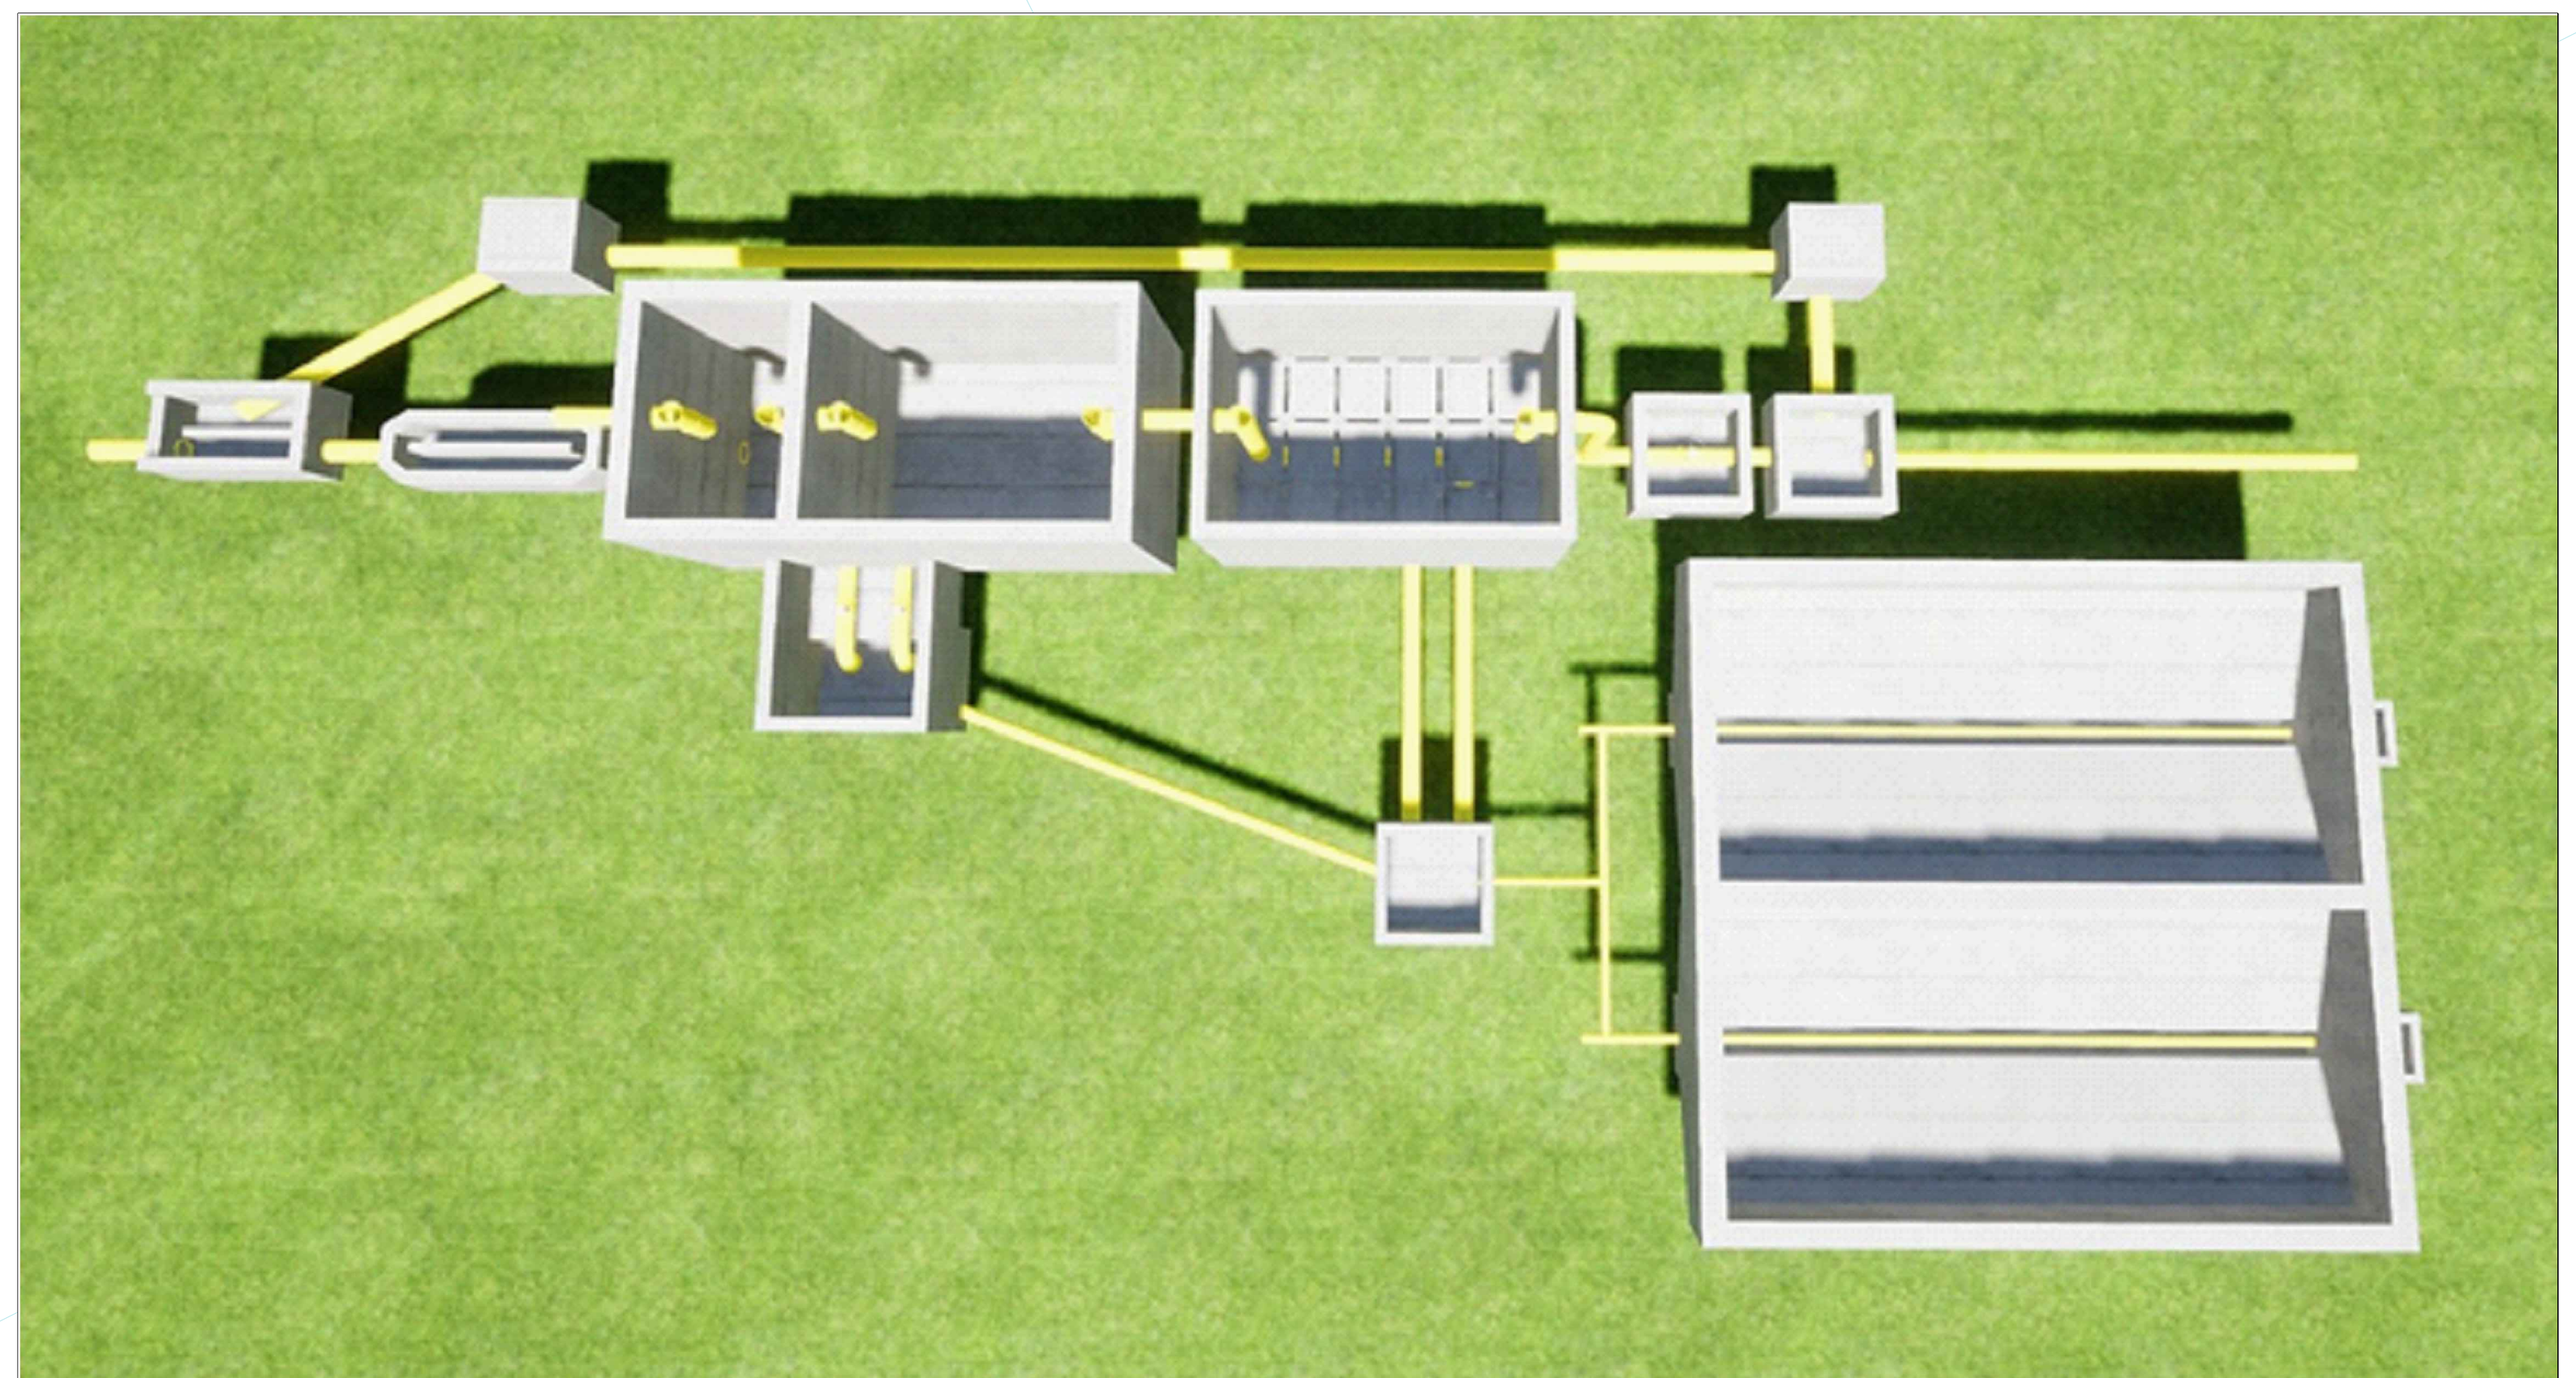

DETALLE N°04

ESCALÓN ESC. 1:12.5

IMPRIMIR EN FORMATO 720mm.x1000mm.ESC. 1:50 PLUMAS CARGADAS

INFRAESTRUCTURA

Área de Salud y Saneamiento Básico

CORPORACIÓN NASA KIWE — MINISTERIO DEL INTERIOR

PROYECTO: SISTEMA DE ACUEDUCTO Y PTAR PARA LA LA VEREDA SAN MIGUEL RESGUARDO DE AVIRAMA MUNICIPIO DE PÁEZ - DEPARTAMENTO DEL CAUCA

CONTIENE: DISEÑO HIDRÁULICO IMPLANTACIÓN PLANTA GENERAL DE LOCALIZACIÓN DE ESTRUCTURAS

CONSULTOR: CONAMB CONSULTORÍA AMBIENTAL Y DE SANEAMIENTO S.A.S. NIT 900.890.537-9 FELIPE ANDRÉS YANZA NARVÁEZ REPRESENTANTE LEGAL

DISEÑO: Ing.FABIO JOSÉ DAZA MONTERO M.P. N° 19260-411828 CAUCA

FECHA: OCTUBRE DE 2022

ESCALA: 1:50

OBSERVACIONES:

DIBUJÓ: Del. FERNANDO VIDAL LÓPEZ T.P. N° 19406-00096

REVISÓ: Ing. FERNANDO ISAAC CERÓN ROSADA M.P. N° 19202 - 281027 CAUCA

APROBÓ: Ing.DIEGO FELIPE CUERVO GONZÁLEZ M.P. N° 19202 - 54153 CAUCA

F11 - P06 - OI - 430

VERSIÓN 5 FECHA DE ACTUALIZACIÓN 5 DE FEBRERO DE 2019

PLANO N° H04/15

PLANO INICIAL 20 DE DICIEMBRE DE 2022 / CONAMB S.A. CONTRATO DE CONSULTORÍA N°121 DE 14 DE JUNIO DE 2022