



PERFIL 3 - 3

ESC._____1:50

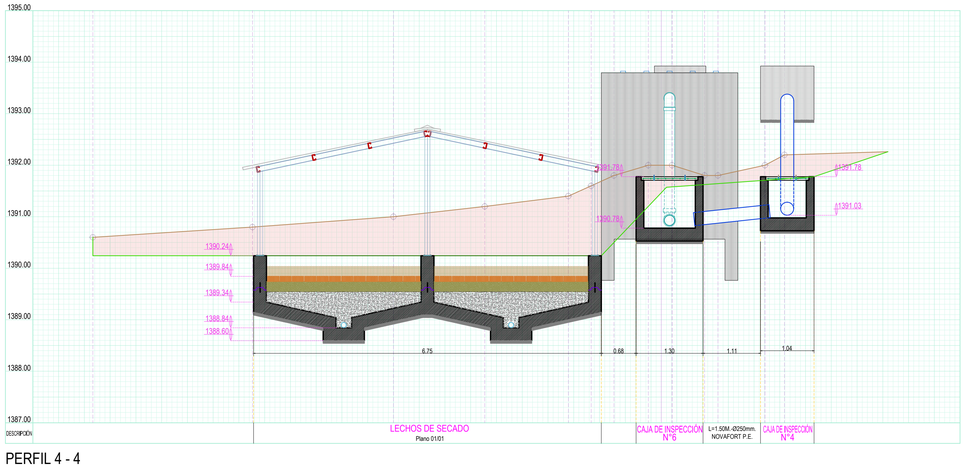

PERFIL 4 - 4

ESC._____1:50

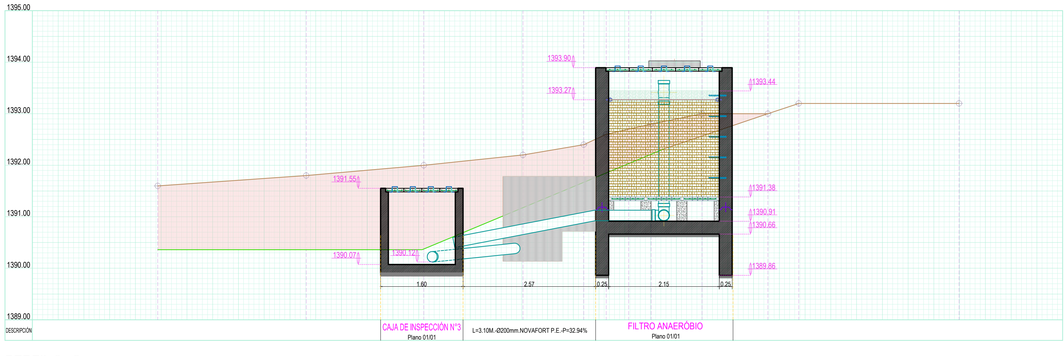

PERFIL 2 - 2

ESC._____1:50

IMPRIMIR EN FORMATO 720mm x 1040mm ESC. 1:50 PLUMAS CARGADAS

INFRAESTRUCTURA
Área de Salud y Saneamiento Básico

COOPERACIÓN NASA KIWE — MINISTERIO DEL INTERIOR

PROYECTO:
SISTEMA DE ACUEDUCTO Y PTAR PARA LA LA VEREDA SAN MIGUEL RESGUARDO DE AVIRAMA
MUNICIPIO DE PÁEZ - DEPARTAMENTO DEL CAUCA

CONTIENE:
DISEÑO HIDRÁULICO
PERFILES HIDRÁULICOS DE ESTRUCTURAS DE PTAR

CONSULTOR: CONSULTORÍA AMBIENTAL Y DE SANEAMIENTO S.A.S. — FELIPE JACHO TASCÓN/GERENTE — www.consultoriaambiental.co

DISEÑO: Ing.FABIO JOSE DAZA MONTERO M.P. N° 19708-41 1939 CAUCA

FECHA: OCTUBRE DE 2022

ESCALA: 1:50

OBSERVACIONES:

DIBUJO: Del. FERNANDO VIDAL LÓPEZ C.C.N° 1004543098

REVISO: Ing. FERNANDO ISAAC CERÓN ROSADA M.P. N° 19202-251127 CAUCA

APROBO: Ing.DIEGO FELIPE CUERVO GONZÁLEZ M.P. N° 19202-194153 CAUCA

F11 - P06 - OI - 430
VERSIÓN 5
FECHA DE ACTUALIZACIÓN 3 DE FEBRERO DE 2019

PLANO N° H05/15

LA INFORMACIÓN QUE SE PRESENTA EN ESTE DOCUMENTO ES PROPIEDAD INTELECTUAL DE LA CONSULTORÍA Y NO PODRÁ SER UTILIZADA SIN AUTORIZACIÓN DE LA MISMA