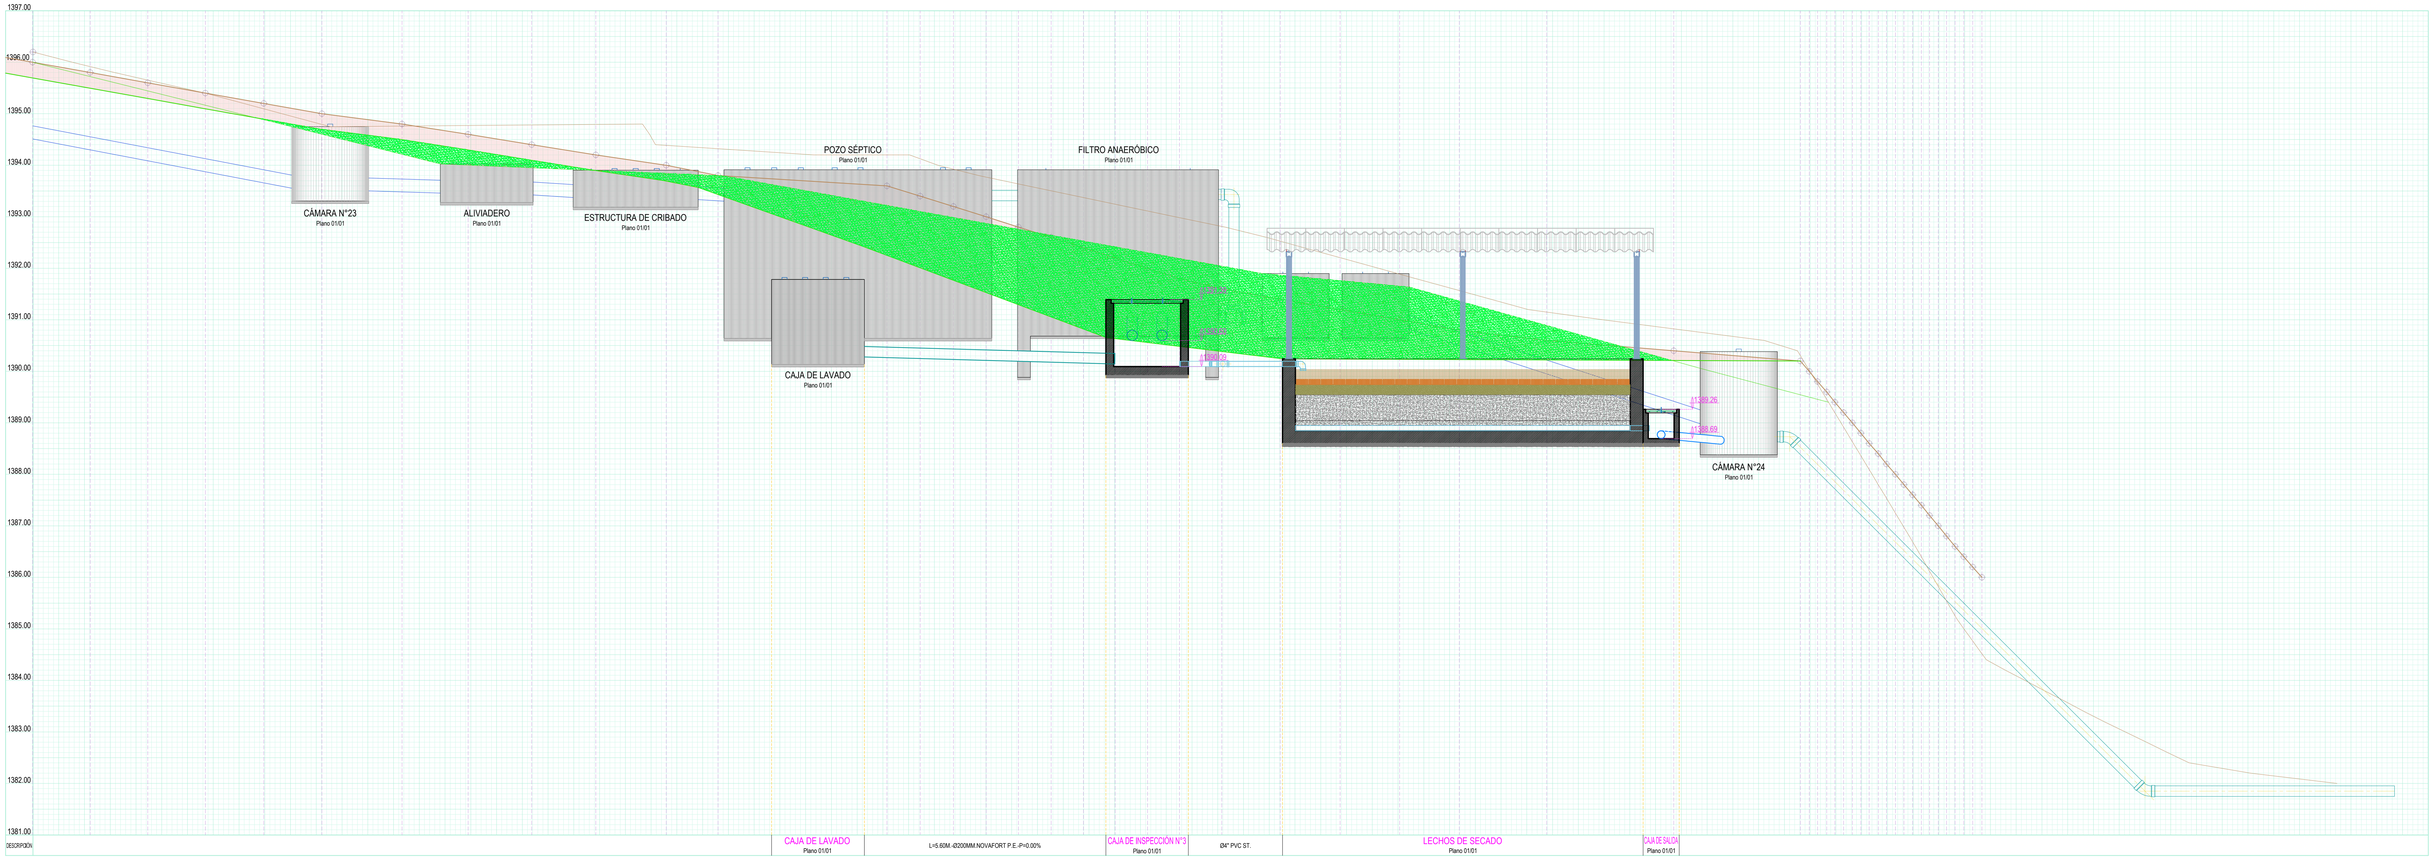


PERFIL 4 - 4

ESC._____1:50

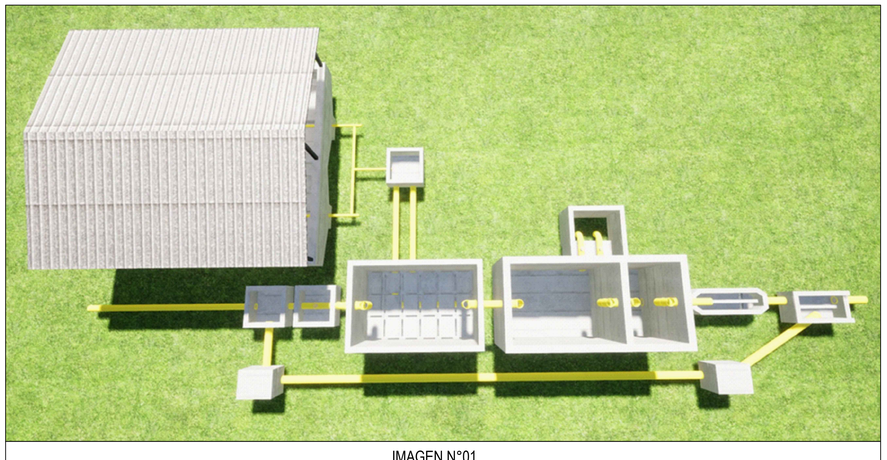


IMAGEN N°01

VISTA AÉREA ESC._____S.E.


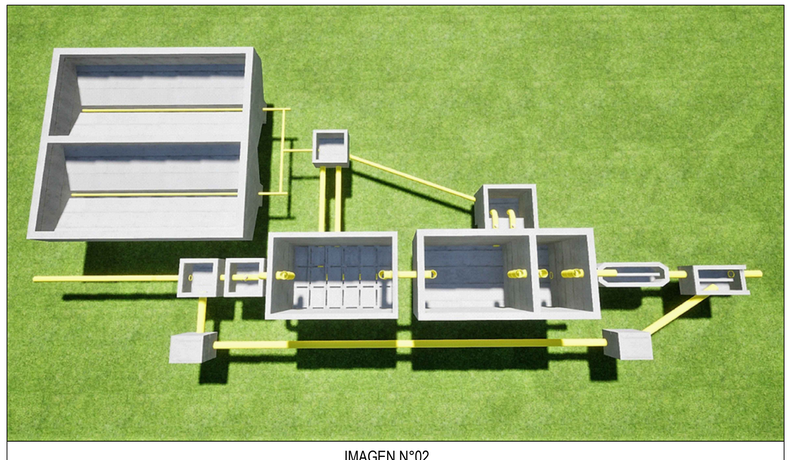


IMAGEN N°02

VISTA AÉREA ESC._____S.E.

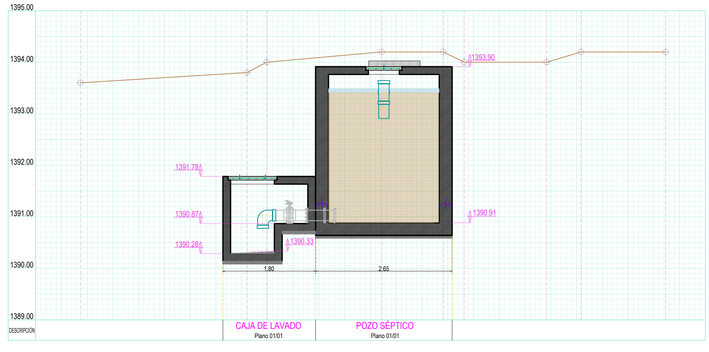

PERFIL 1 - 1

ESC._____1:50

IMPRIMIR EN FORMATO 720mm x 1040mm ESC. 1:50 PLUMAS CARGADAS

INFRAESTRUCTURA
Área de Salud y Saneamiento Básico

GOBERNACIÓN DEL CAUCA NASA KIWE — MINISTERIO DEL INTERIOR

PROYECTO:
SISTEMA DE ACUEDUCTO Y PTAR PARA LA VEREDA SAN MIGUEL RESGUARDO DE AVIRAMA
MUNICIPIO DE PÁEZ - DEPARTAMENTO DEL CAUCA

CONTIENE:
DISEÑO HIDRÁULICO
PERFILES HIDRÁULICOS DE ESTRUCTURAS DE PTAR
IMÁGENES

CONSULTOR: CONSULTORÍA AMBIENTAL Y DE SANEAMIENTO S.A.S. NIT. 900.204.272-8 RÉGIMEN: ACCESO YOLOMANTAGO

DISEÑO: Ing.FABIO JOSE DAZA MONTERO M.P. N° 1008547-1928 CAUCA

FECHA: OCTUBRE DE 2022

ESCALA: 1:50

OBSERVACIONES:

OBELO: Del. FERNANDO VIDAL LÓPEZ C.C.N° 76045420XX

REVISO: Ing. FERNANDO ISAAC CERÓN ROSADA M.P. N° 76052-291127 CAUCA

APROBO: Ing. DIEGO FELIPE CUERVO GONZÁLEZ M.P. N° 76052-134153 CAUCA

F11 - P06 - OI - 430
VERSIÓN 0
FECHA DE ACTUALIZACIÓN
9 DE FEBRERO DE 2018

PLANO N°
H06/15

LA INFORMACIÓN QUE APARECE EN ESTE PLANO ES DE PROPIEDAD EXCLUSIVA DE LA CONSULTORÍA DE CONSULTORÍA AMBIENTAL Y DE SANEAMIENTO S.A.S. QUEDA PROHIBIDA SU REPRODUCCIÓN TOTAL O PARCIAL SIN AUTORIZACIÓN ESCRITA DE LA MISMA. ©2017