


CÁMARA DE ALIVIO

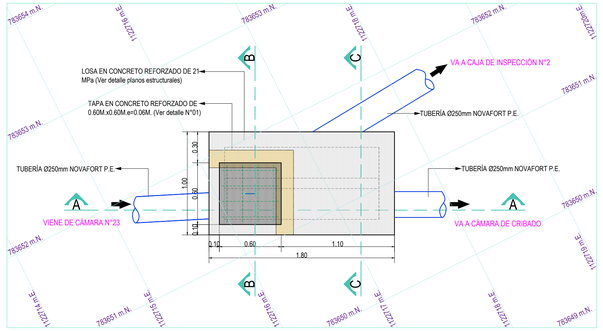

VISTA SUPERIOR
ESC.:_____1:25

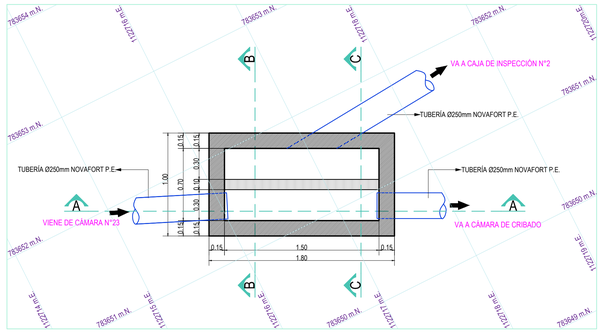

PLANTA
ESC.:_____1:25

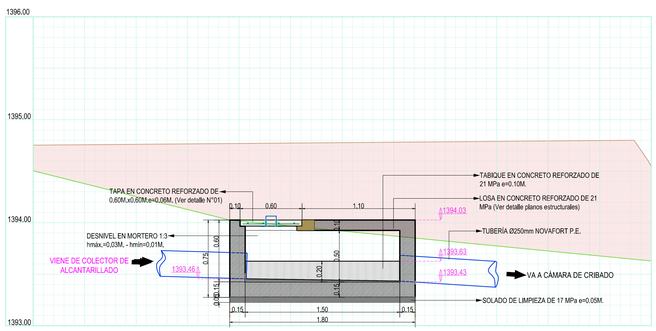

CORTE A - A
ESC.:_____1:25

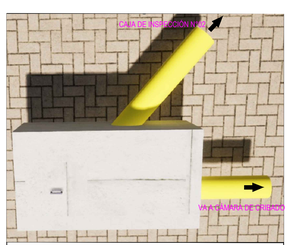


IMAGEN N°01
VISTA AÉREA ESC.:_____S.E.



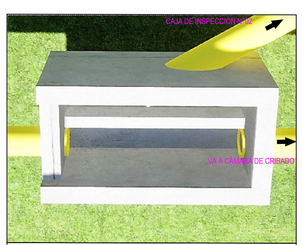


IMAGEN N°02
VISTA AÉREA ESC.:_____S.E.


CÁMARA DE CRIBADO

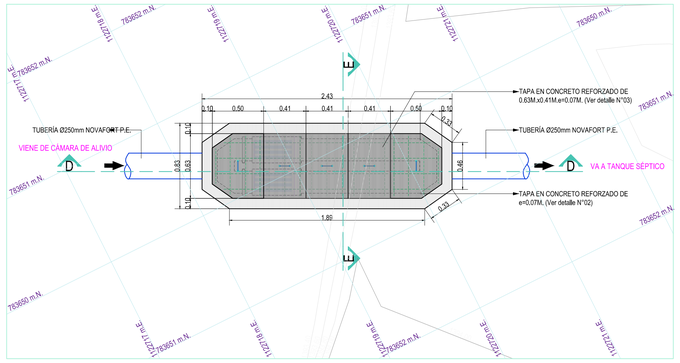


VISTA SUPERIOR
ESC.:_____1:25

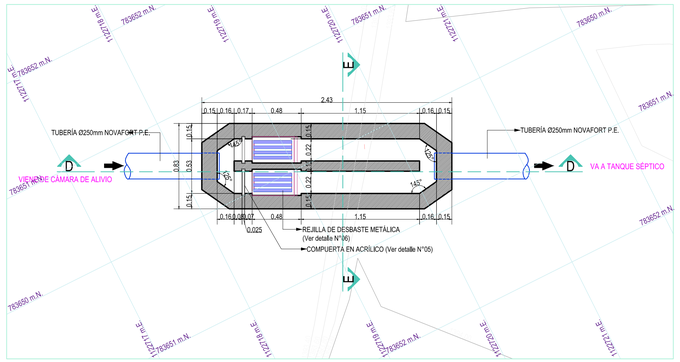


PLANTA
ESC.:_____1:25

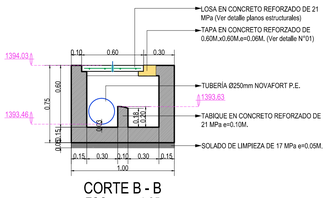


CORTE B - B
ESC.:_____1:25

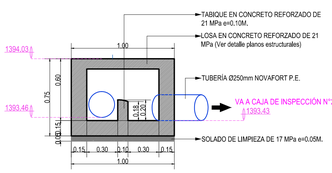


CORTE C - C
ESC.:_____1:25

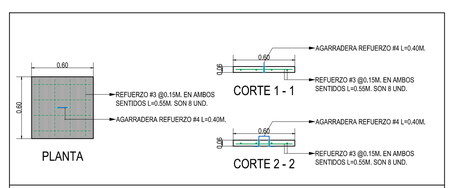


DETALLE N°01
TAPA N°1 ALIVIIO ESC.:_____1:25

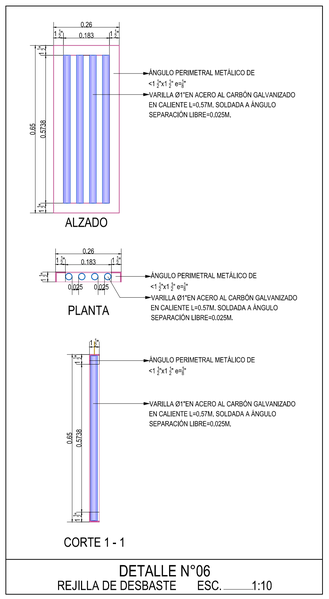


DETALLE N°06
REJILLA DE DESBASTE ESC.:_____1:10

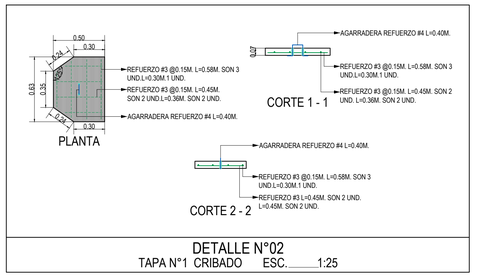

DETALLE N°02
TAPA N°1 CRIBADO ESC.:_____1:25

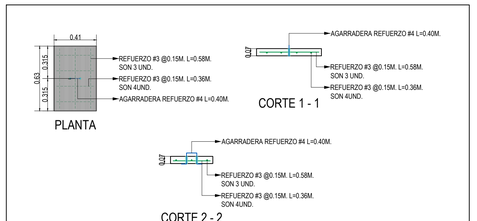

DETALLE N°03
TAPA N°2 CRIBADO ESC.:_____1:25

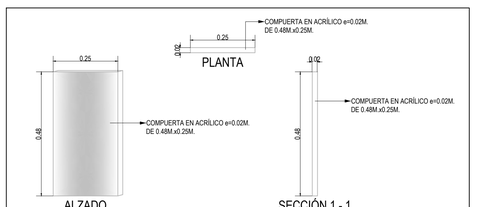

DETALLE N°05
COMPUERTA ESC.:_____1:10



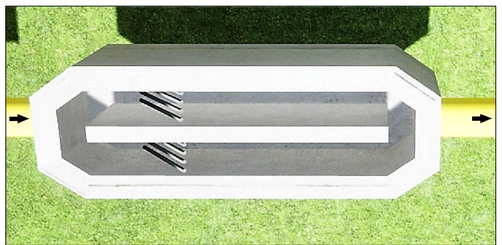


IMAGEN N°01
VISTA AÉREA ESC.:_____S.E.

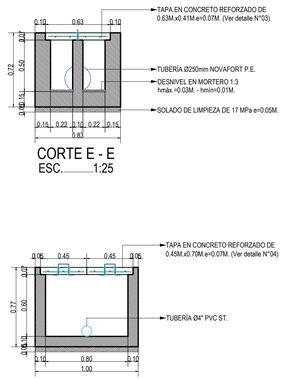

CORTE E - E
ESC.:_____1:25

CORTE F - F
ESC.:_____1:25

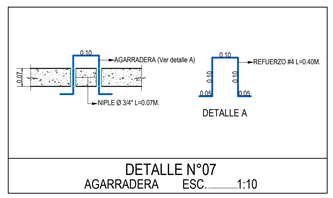

DETALLE N°07
AGARRADERA ESC.:_____1:10

IMPRIMIR EN FORMATO 720mm x 1000mm ESC. 1:25 PLUMAS CARGADAS

INFRAESTRUCTURA
Área de Salud y Saneamiento Básico
ESTRATEGIA UNIDOS NASA KIWE
MINISTERIO DEL INTERIOR

PROYECTO:
SISTEMA DE ACUEDUCTO Y PTAR PARA LA LA VEREDA SAN MIGUEL RESGUARDO DE AVIRAMA
MUNICIPIO DE PÁEZ - DEPARTAMENTO DEL CAUCA

CONTIENE:
DISEÑO HIDRAÚLICO
CÁMARA DE ALIVIO, CÁMARA DE CRIBADO, PLANTA, CORTES, ALZADOS, IMÁGENES Y DETALLES CONSTRUCTIVOS

CONSULTOR: CONSULTORÍA AMBIENTAL Y DE SANEAMIENTO S.A.S. NIT: 900.821.742-0 REPRESENTANTE LEGAL: ALFREDO CRUZ CALVO

DISEÑO: Ing.FABIO JOSE DAZA MONTERO M.P. N° 19360-211828 CAUCA

FECHA: OCTUBRE DE 2022

ESCALA: 1:25 - 1:10

OBSERVACIONES:

DIBUJO: Del. FERNANDO VIDAL LÓPEZ C.C.P.N° 1808.20556

REVISO: Ing. FERNANDO ISAAC CERON ROSADA M.P. N° 19252 - 261527 CAUCA

APROBO: Ing.DIEGO FREIRE CUERVO GONZALEZ M.P. N°19252 - 54163 CAUCA

F11 - P06 - OI - 430
VERSIÓN 5
FECHA DE ACTUALIZACIÓN 8 DE FEBRERO DE 2019

PLANO N°: H07/15

LA COPIA, USO INDEBIDO DE ESTE PLANO TRAERÁ EL CONSIGUIENTE PROCESO LEGAL EN CONTRA DEL AUTOR