


POZO SÉPTICO

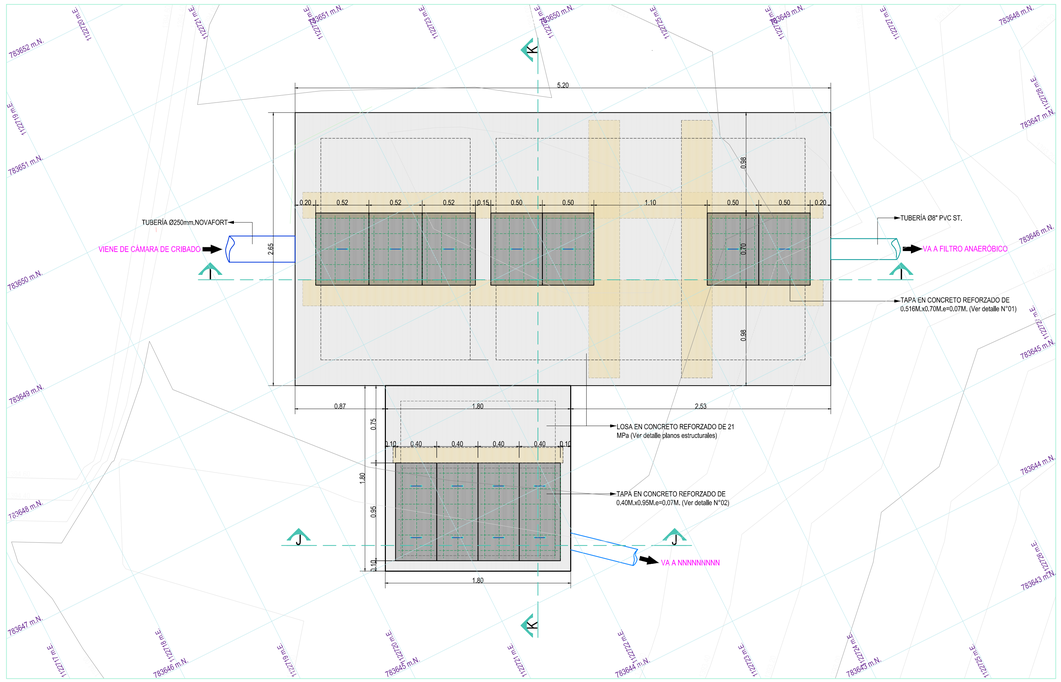


VISTA SUPERIOR
ESC._____1:25

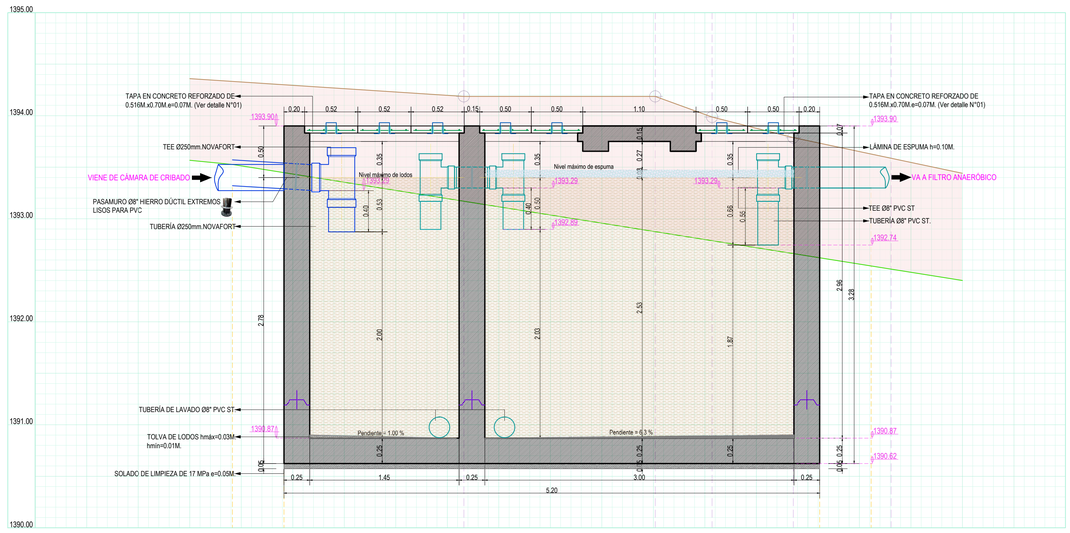


CORTE I - I
ESC._____1:25

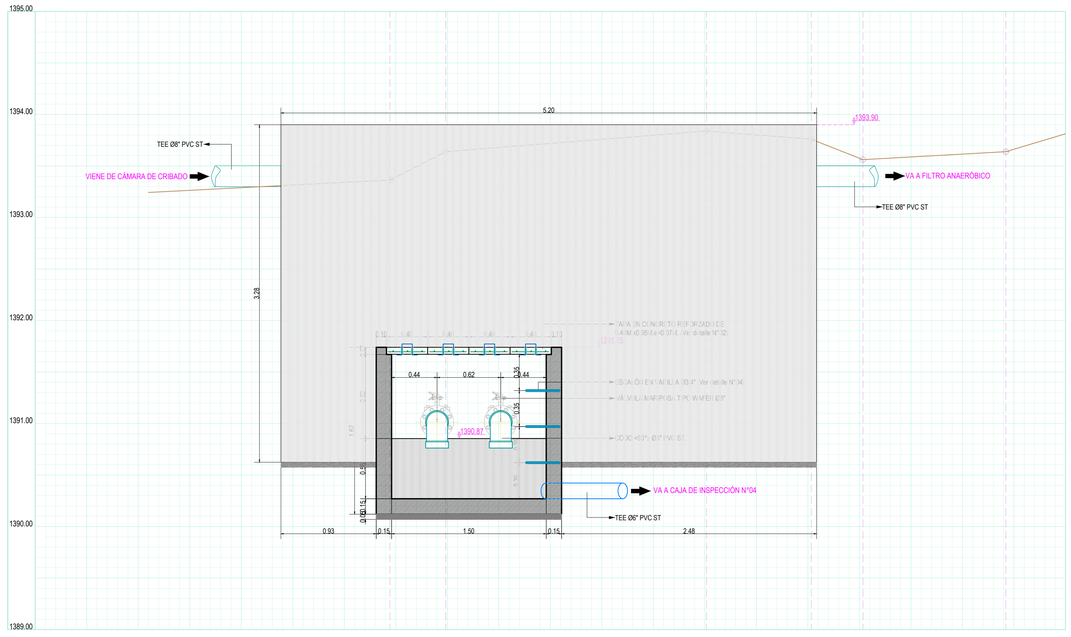


CORTE J - J
ESC._____1:25

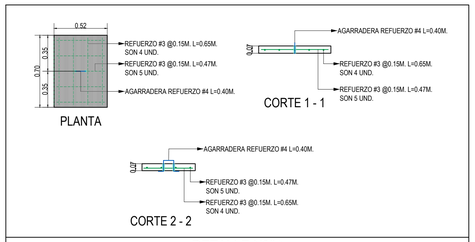


DETALLE N°01
TAPA N°1 ESC._____1:25

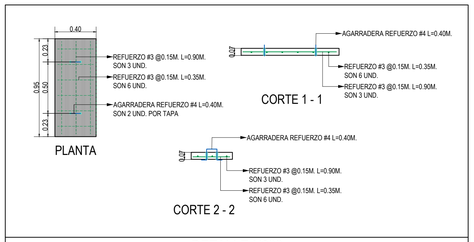


DETALLE N°03
TAPA N°3 ESC._____1:25

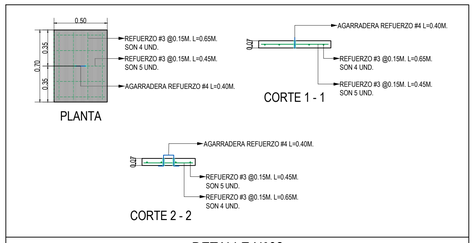

DETALLE N°02
TAPA N°2 ESC._____1:25

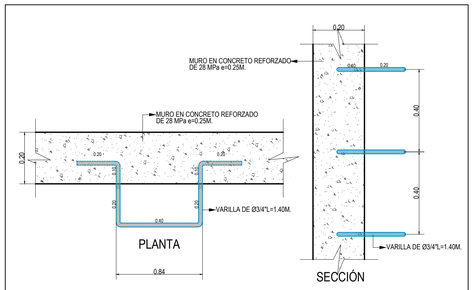

DETALLE N°04
ESCALÓN ESC. _____1:12.5

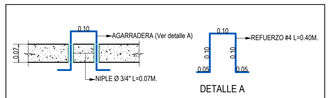

DETALLE N°05
AGARRADERAA ESC._____1:10

IMPRIMIR EN FORMATO 720mm x 1000mm ESC: 1:25 PLUMAS CARGADAS

INFRAESTRUCTURA
Área de Salud y Saneamiento Básico
CONSTRUCCIÓN NASA KIWE
MINISTERIO DEL INTERIOR

PROYECTO:
SISTEMA DE ACUEDUCTO Y PTAR PARA LA LA VEREDA SAN MIGUEL RESGUARDO DE AVIRAMA
MUNICIPIO DE PÁEZ - DEPARTAMENTO DEL CAUCA

CONTIENE:
DISEÑO HIDRÁULICO
POZO SEPTICO, PLANTA, CORTES, Y DETALLES CONSTRUCTIVOS

CONSULTOR: CONSULTORIA AMBIENTAL Y DE SANEAMIENTO S.A.S. NIT 900.963.037-7 FELIPE ANDRES TABORDA NAVAEZ

DISEÑO: Ing.FABIO JOSE DAZA MONTERO M.P. N° 1058-411628 CAUCA

FECHA: OCTUBRE DE 2022

ESCALA: 1:25 - 1:10

OBSERVACIONES:

DIBUJO: Del. FERNANDO VIDAL LÓPEZ C.P.N° 19456-55056

REVISO: Ing. FERNANDO ISAAC CERON ROSADA M.P. N° 19202 - 291537 CAUCA

APROBO: Ing.DIEGO FELIPE CUERVO GONZALEZ M.P. 171202 - 247513 CAUCA

F11 - P06 - OI - 430
VERSIÓN 5
FECHA DE ACTUALIZACIÓN 5 DE FEBRERO DE 2018

PLANO N°: 08/15

ADVERTENCIA: LA LEY PROHIBE LA REPRODUCCIÓN NO AUTORIZADA DE ESTA OBRA, SALVO LA LEY DE DERECHOS DE AUTOR