

POZO SÉPTICO

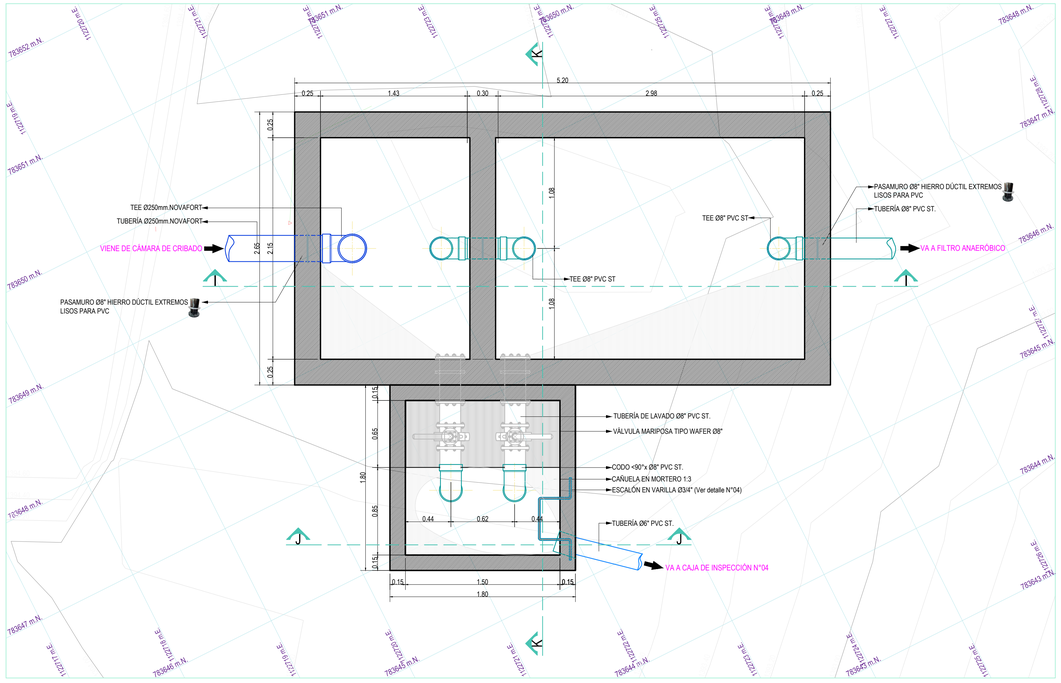

PLANTA
ESC.:.....1:25

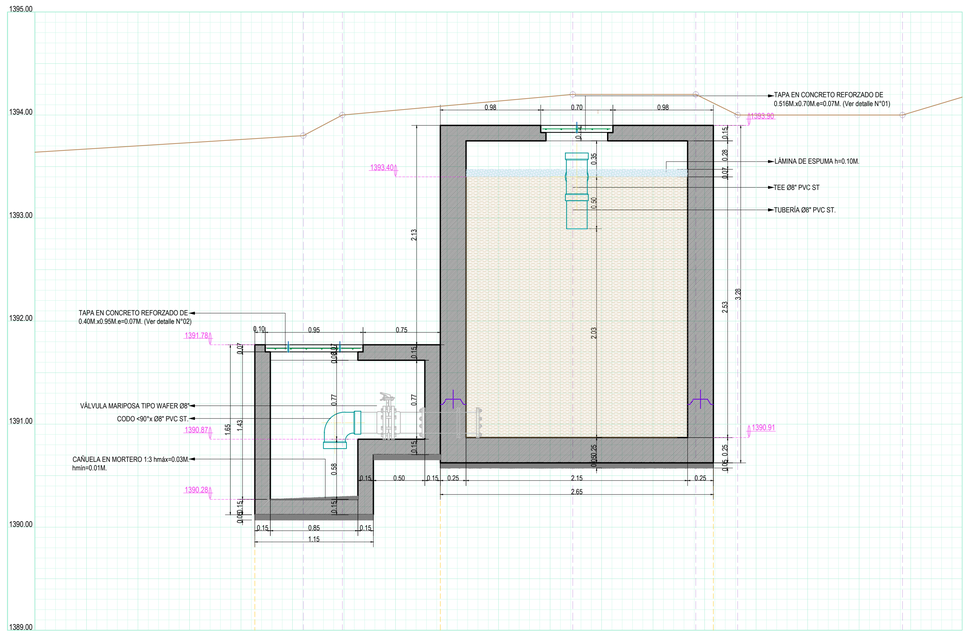

CORTE K - K
ESC.:.....1:25

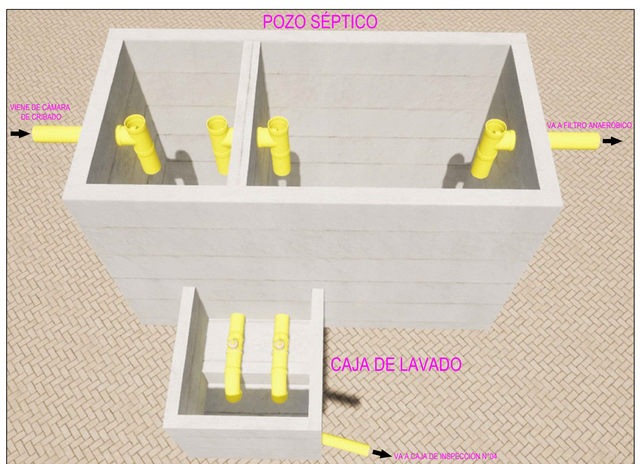


IMAGEN N°01
VISTA LATERAL AÉREA ESC.:.....S.E.

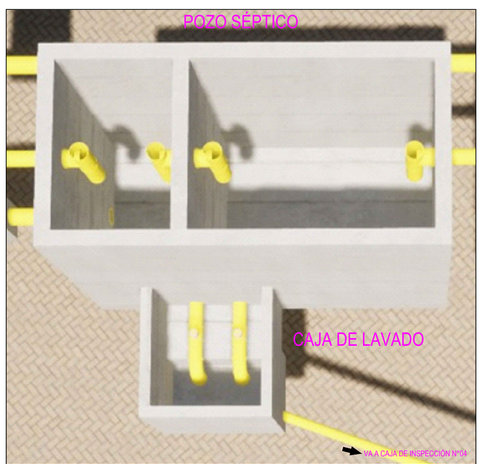


IMAGEN N°02
VISTA AÉREA ESC.:.....S.E.



IMAGEN N°03
VISTA AÉREA ESC.:.....S.E.

IMPRIMIR EN FORMATO 720mm x 1000mm ESC. 1:25 PLUMAS CARGADAS

INFRAESTRUCTURA
Área de Salud y Saneamiento Básico
PROSPERIDAD PARA TODOS
NASA KIWE
MINISTERIO DEL INTERIOR

PROYECTO:
SISTEMA DE ACUEDUCTO Y PTAR PARA LA LA VEREDA SAN MIGUEL RESGUARDO DE AVIRAMA
MUNICIPIO DE PAEZ - DEPARTAMENTO DEL CAUCA

CONTIENE:
DISEÑO HIDRÁULICO
POZO SEPTICO PLANTA, CORTES, IMÁGENES Y DETALLES CONSTRUCTIVOS

CONSULTOR:
CONSULTORIA AMBIENTAL Y DE SANEAMIENTO S.A.S.
NIT 900.541.399-1
FELIPE ANDRES TASCON ALVAREZ
REPRESENTANTE LEGAL

DISEÑO:
Ing.FABIO JOSE DAZA MONTERO
M.P. N° 19300-411028 CAUCA

FECHA:
OCTUBRE DE 2022

ESCALA:
1:25 - 1:10

OBSERVACIONES:

DIBUJO:
Del. FERNANDO VERA LÓPEZ
C.C. N° 1144-00096

REVISO:
Ing. FERNANDO ISAAC CETINA ROSADA
M.P. N° 76252 - 261027 CAUCA

APROBO:
Ing.DIEGO FELIPE CUERVO GONZÁLEZ
M.P. N°76252 - 241123 CAUCA

F11 - P06 - OI - 430
VERSIÓN 5
FECHA DE ACTUALIZACIÓN
5 DE FEBRERO DE 2019

PLANO N°
09/15

EL CONTENIDO DE ESTE PLANO ES PROPIEDAD DEL CONSULTOR Y NO PODRÁ SER COPIADO O USADO PARA OTRO FIN SIN AUTORIZACIÓN ESCRITA