


FILTRO ANAERÓBICO

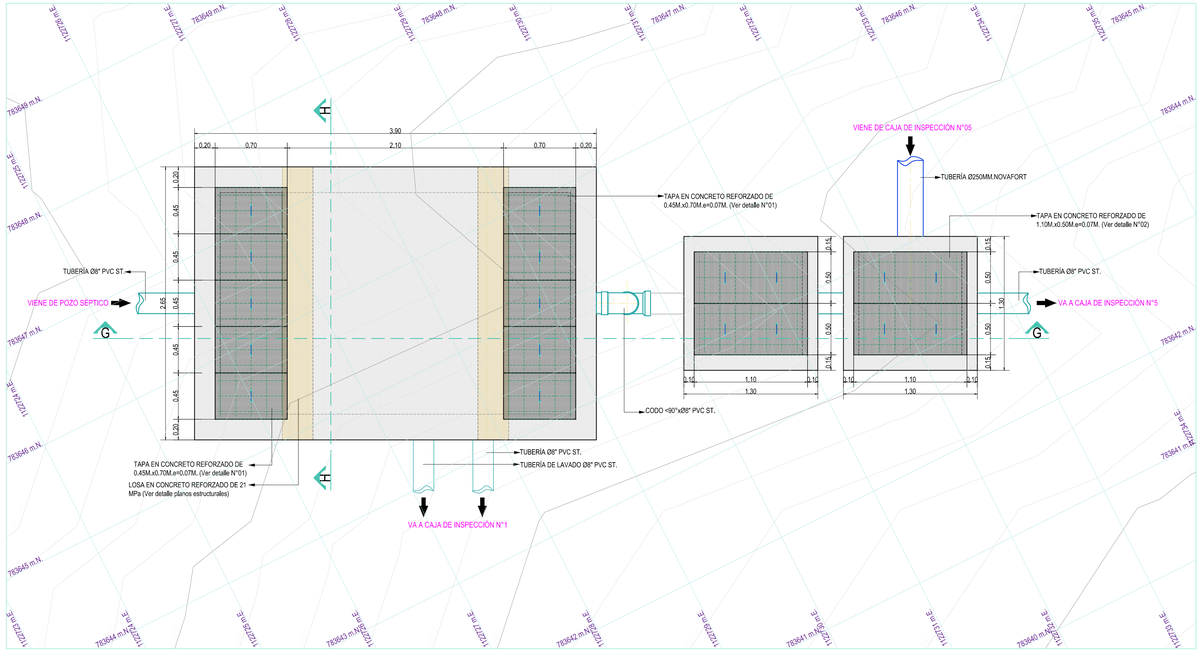


VISTA SUPERIOR
ESC.:_____1:25

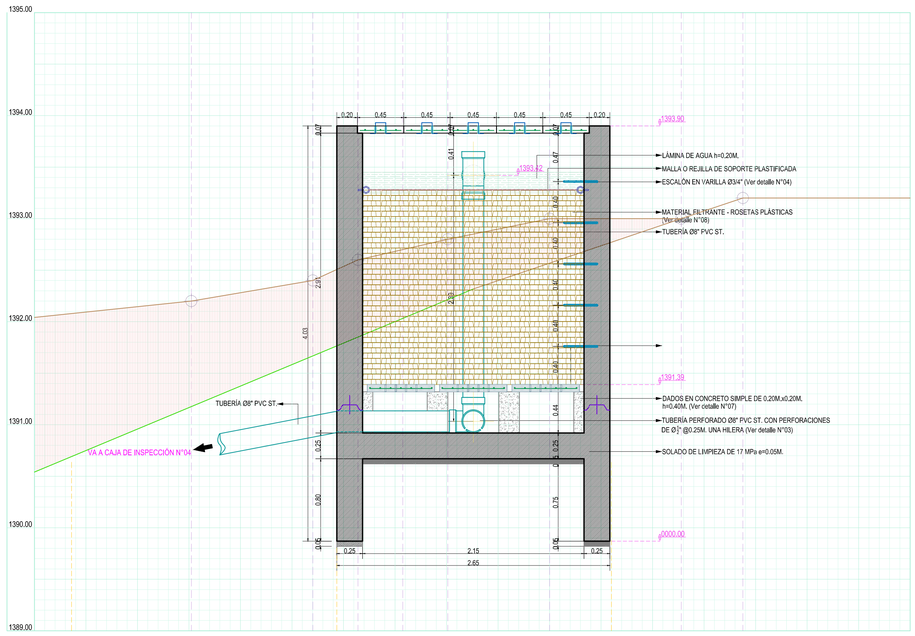


CORTE H - H
ESC.:_____1:25

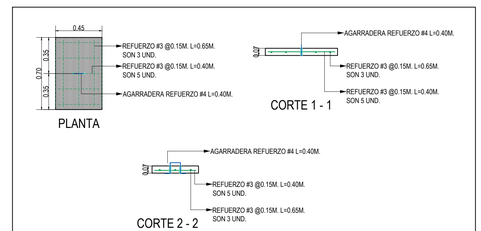


DETALLE N°01
TAPA N°1 DESAGÜE ESC.:_____1:25

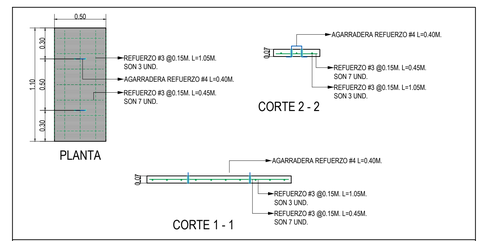

DETALLE N°02
TAPA N°2 DESAGÜE ESC.:_____1:25

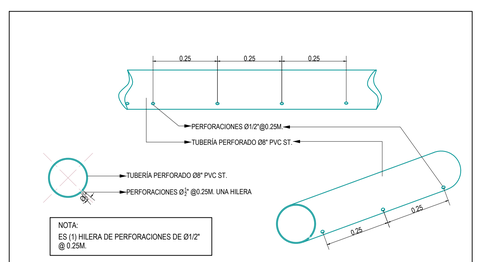

DETALLE N°03
TUBERÍA PERFORADA ESC.:_____1:10

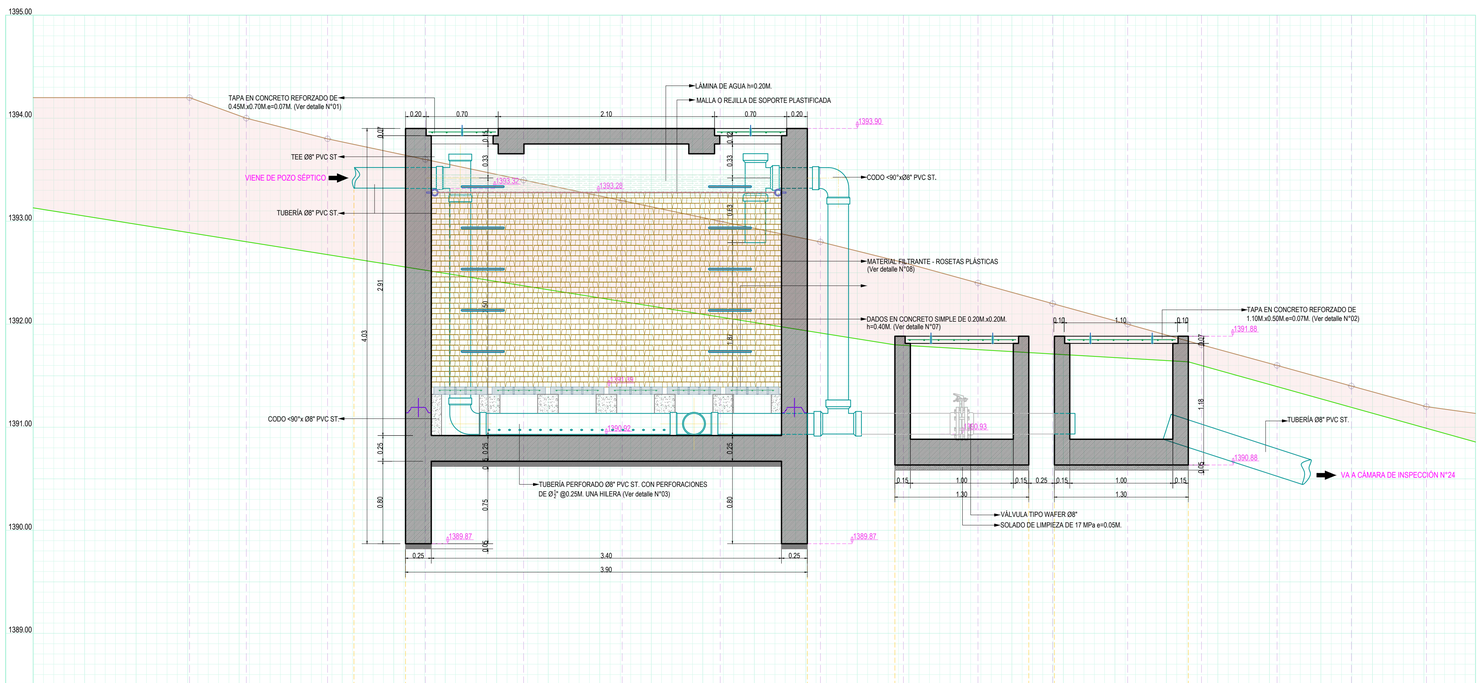

CORTE G - G
ESC.:_____1:25

IMPRIMIR EN FORMATO 720mm x 1000mm ESC.: 1:25 PLUMAS CARGADAS

INFRAESTRUCTURA
Área de Salud y Saneamiento Básico

CORPORACIÓN NASA KIWE — MINISTERIO DEL INTERIOR

PROYECTO:
SISTEMA DE ACUEDUCTO Y PTAR PARA LA LA VEREDA SAN MIGUEL RESGUARDO DE AVIRAMA
MUNICIPIO DE PÁEZ - DEPARTAMENTO DEL CAUCA

CONTIENE:
DISEÑO HIDRÁULICO
FILTRO ANAERBICO, PLANTA, CORTES, Y DETALLES CONSTRUCTIVOS.

CONSULTOR: CONSULTORÍA AMBIENTAL Y DE SANEAMIENTO S.A.S. NIT 901.104.767-9 — FELIPE ANDRÉS YANDAR MUÑOZ — GERENTE GENERAL

DISEÑO: Ing.FABIO JOSE DAZA MONTERO M.P. N° 19260-411628 CAUCA

FECHA: OCTUBRE DE 2022

ESCALA: 1:25 - 1:10

OBSERVACIONES:

DIBUJÓ: Del. FERNANDO VIDAL LÓPEZ CC. 1.565.0006

REVISO: Ing. FERNANDO ISAAC CITRON ROSADA M.P. N° 19252 - 281207 CAUCA

APROBO: Ing.DIEGO FELIPE CUERVO GONZALEZ M.P. N° 19252 - 241512 CAUCA

F11 - P06 - OI - 430
VERSIÓN 5
FECHA DE ACTUALIZACIÓN 5 DE FEBRERO DE 2019

PLANO N°: H10/15

A partir de la fecha de entrega de este plano a la Contratista, esta tiene la responsabilidad de revisar y verificar todas las dimensiones en el sitio de las obras y cualquier discrepancia con los planos deberá ser informada por escrito a la Interventoría antes de proceder a la ejecución de los trabajos.