


FILTRO ANAERÓBICO

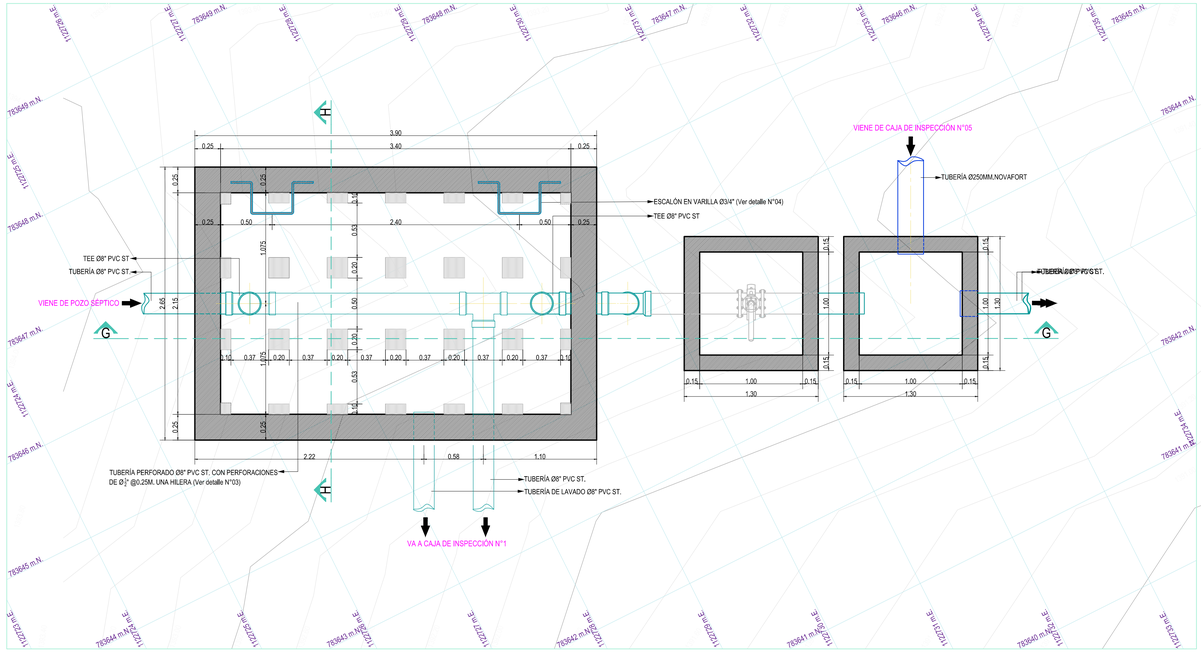


PLANTA
ESC._____1:25

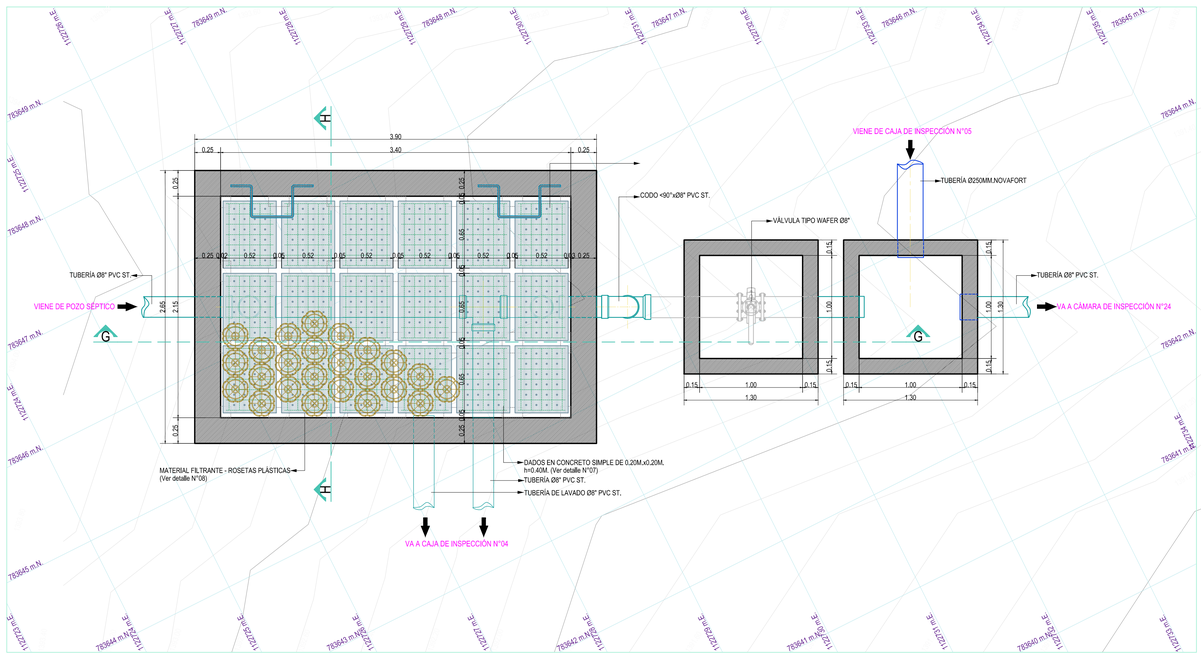


PLANTA
ESC._____1:25

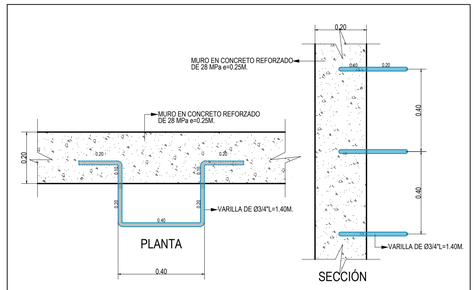


DETALLE N°04
ESCALÓN ESC._____1:12.5

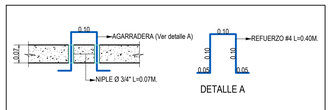


DETALLE N°05
AGARRADERAA ESC._____1:10

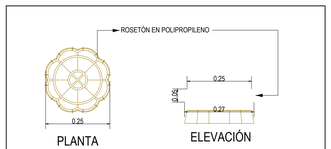


DETALLE N°08
MEDIO FILTRANTE ESC._____1:10

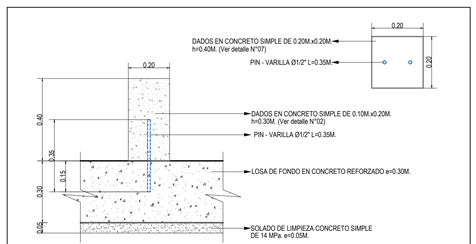

DETALLE N°07
DADO EN CONCRETO TIPO 2 ESC._____1:12.5 - 1:10

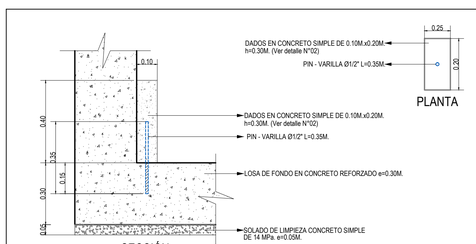

DETALLE N°07
DADO EN CONCRETO TIPO 1 ESC._____1:12.5 - 1:10

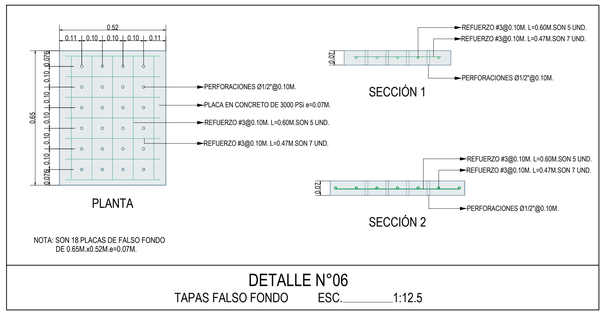

NOTA: SON 18 PLACAS DE FALSO FONDO
DE 0.65M.x0.52M.e=0.07M.

DETALLE N°06
TAPAS FALSO FONDO ESC._____1:12.5

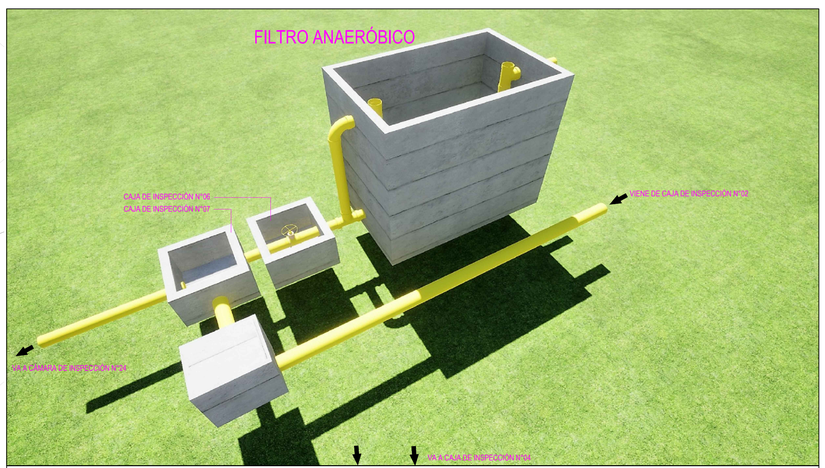


IMAGEN N°01
VISTA LATERAL ESC._____S.E.

IMPRIMIR EN FORMATO 720mm.x1000mm ESC. 1:25 PLUMAS CARGADAS

INFRAESTRUCTURA
Área de Salud y Saneamiento Básico

GOBIERNO DE LOS PUEBLOS NASA KIWE — MINISTERIO DEL INTERIOR

PROYECTO:
SISTEMA DE ACUEDUCTO Y PTAR PARA LA LA VEREDA SAN MIGUEL RESGUARDO DE AVIRAMÁ
MUNICIPIO DE PAEZ - DEPARTAMENTO DEL CAUCA

CONTIENE:
DISEÑO HIDRÁULICO
FILTRO ANAERÓBICO, PLANTAS DETALLES CONSTRUCTIVOS IMÁGENES

CONSULTOR: CONSULTORÍA AMBIENTAL Y DE SANEAMIENTO S.A.S. NIT 900.954.537-8 FELIPE RESTREPO GONZÁLEZ INGENIERO CIVIL

DISEÑO: Ing FABIO JOSE DAZA MONTERO M.P. N° 1020D-411928 CAUCA

FECHA: OCTUBRE DE 2022

ESCALA: 1:25 - 1:10

OBSERVACIONES:

DIBUJÓ: Del. FERNANDO VIDAL LÓPEZ CEAT: 1065-50556

REVISÓ: Ing. FERNANDO ISAAC CERÓN ROSADA M.P. N°19252 - 281527 CAUCA

APROBÓ: Ing DIEGO FELIPE CUERVO GONZÁLEZ M.P. N°19252 - 54153 CAUCA

F11 - P06 - OI - 430
VERSIÓN 5
FECHA DE ACTUALIZACIÓN
5 DE FEBRERO DE 2019

PLANO N°: H11/15

LA INFORMACIÓN ESTE DOCUMENTO ES PROPIEDAD DE CONSULTORÍA AMBIENTAL Y DE SANEAMIENTO S.A.S. Y NO PODRÁ SER COPIADA O UTILIZADA SIN AUTORIZACIÓN