


LECHOS DE SECADO

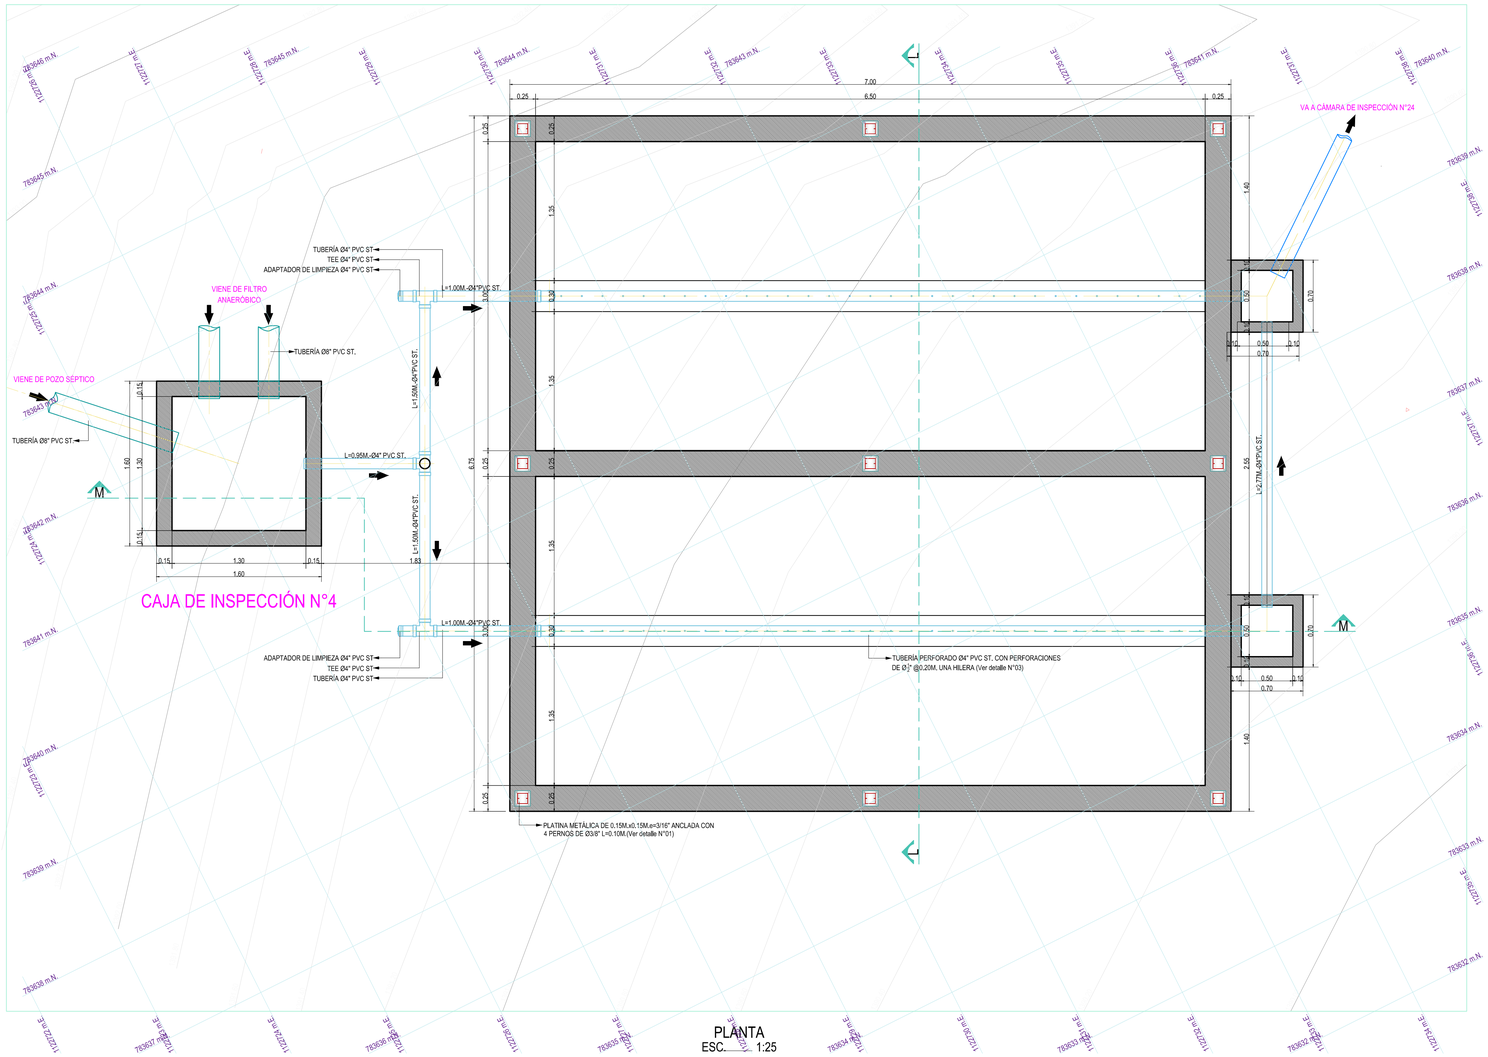


PLANTA
ESC.____1:25

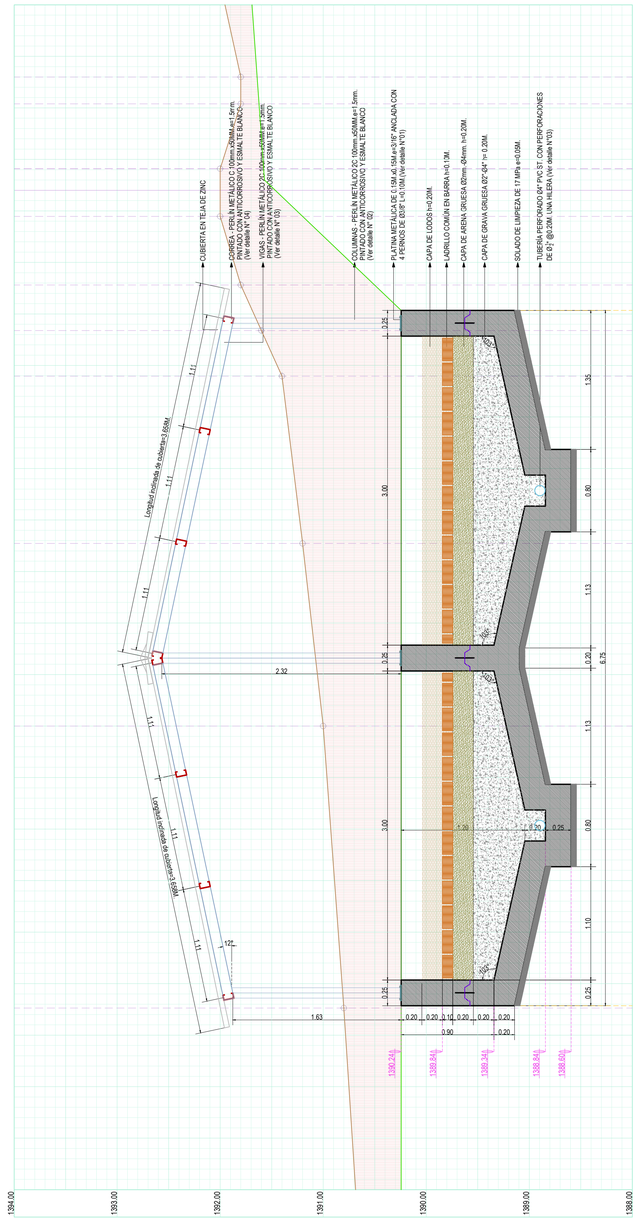


CORTE L - L
ESC.____1:25

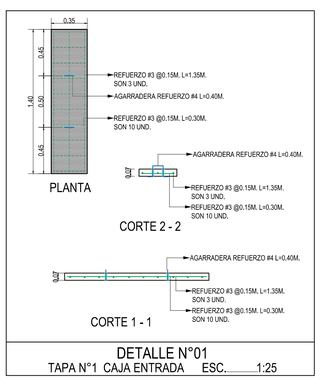


DETALLE N°01
TAPA N°1 CAJA ENTRADA ESC.____1:25

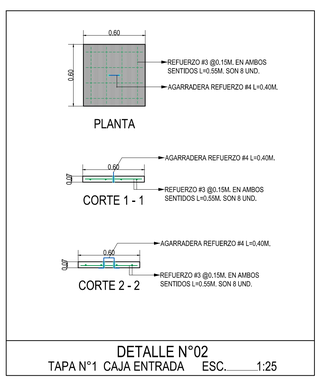


DETALLE N°02
TAPA N°1 CAJA ENTRADA ESC.____1:25

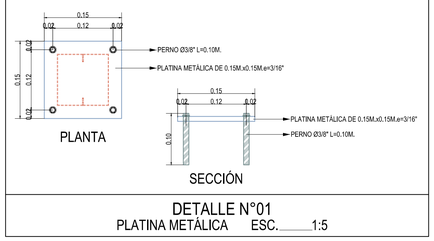


DETALLE N°01
PLATINA METÁLICA ESC.____1:5

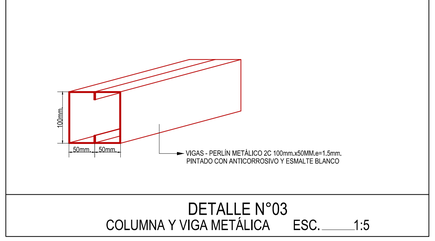


DETALLE N°03
COLUMNA Y VIGA METÁLICA ESC.____1:5

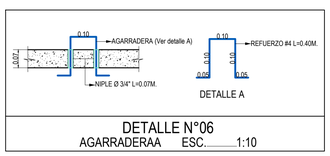

DETALLE N°06
AGARRADERAA ESC.____1:10

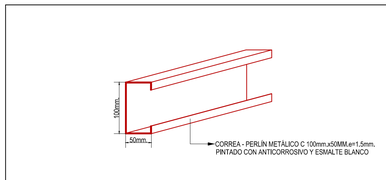

DETALLE N°04
CORREA METÁLICA ESC. ____1:5

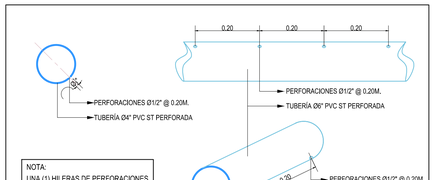

DETALLE N°05
CORREA METÁLICA ESC. ____1:5

IMPRIMIR EN FORMATO 720mm.x1000mm ESC.: 1:25 PLUMAS CARGADAS

INFRAESTRUCTURA
Área de Salud y Saneamiento Básico
NASA KIWE
MINISTERIO DEL INTERIOR

PROYECTO:
SISTEMA DE ACUEDUCTO Y PTAR PARA LA LA VEREDA SAN MIGUEL RESGUARDO DE AVIRAMA
MUNICIPIO DE PÁEZ - DEPARTAMENTO DEL CAUCA

CONTIENE:
DISEÑO HIDRÁULICO
LECHOS DE SECADO, PLANTA, CORTES, Y DETALLES CONSTRUCTIVOS

CONSULTOR: CONSULTORIA AMBIENTAL Y DE SANEAMIENTO S.A.S. NIT: 901.020.565-1 FIRMA: ADHERIDO PARA EFECTOS DE PRESENTACIÓN ANTE CNO

DISEÑO: Ing.FABIO JOSE DAZA MONTERO M.P. N° 1058814178DR CAUCA

FECHA: OCTUBRE DE 2022

ESCALA: 1:25 - 1:10

OBSERVACIONES:

DIBUJO: Del. FERNANDO VERA LÓPEZ T.P.N° 194636-03056

REVISO: Ing. FERNANDO ISAAC CERON ROSADA M.P. N° 76252 - 261027 CAUCA

APROBO: Ing.DIEGO FELIPE CUERVO GONZÁLEZ M.P. N°76252 - 247123 CAUCA

F11 - P06 - OI - 430
VERSIÓN 5
FECHA DE ACTUALIZACIÓN 5 DE FEBRERO DE 2019

PLANO N°
12/15

LA INFORMACIÓN DE ESTE PLANO ES PROPIEDAD DE LOS CONSULTORES Y NO PUEDE SER COPIADA, CEDIDA O UTILIZADA PARA OTROS FINES SIN AUTORIZACIÓN ESCRITA DE LOS MISMOS