

LECHOS DE SECADO

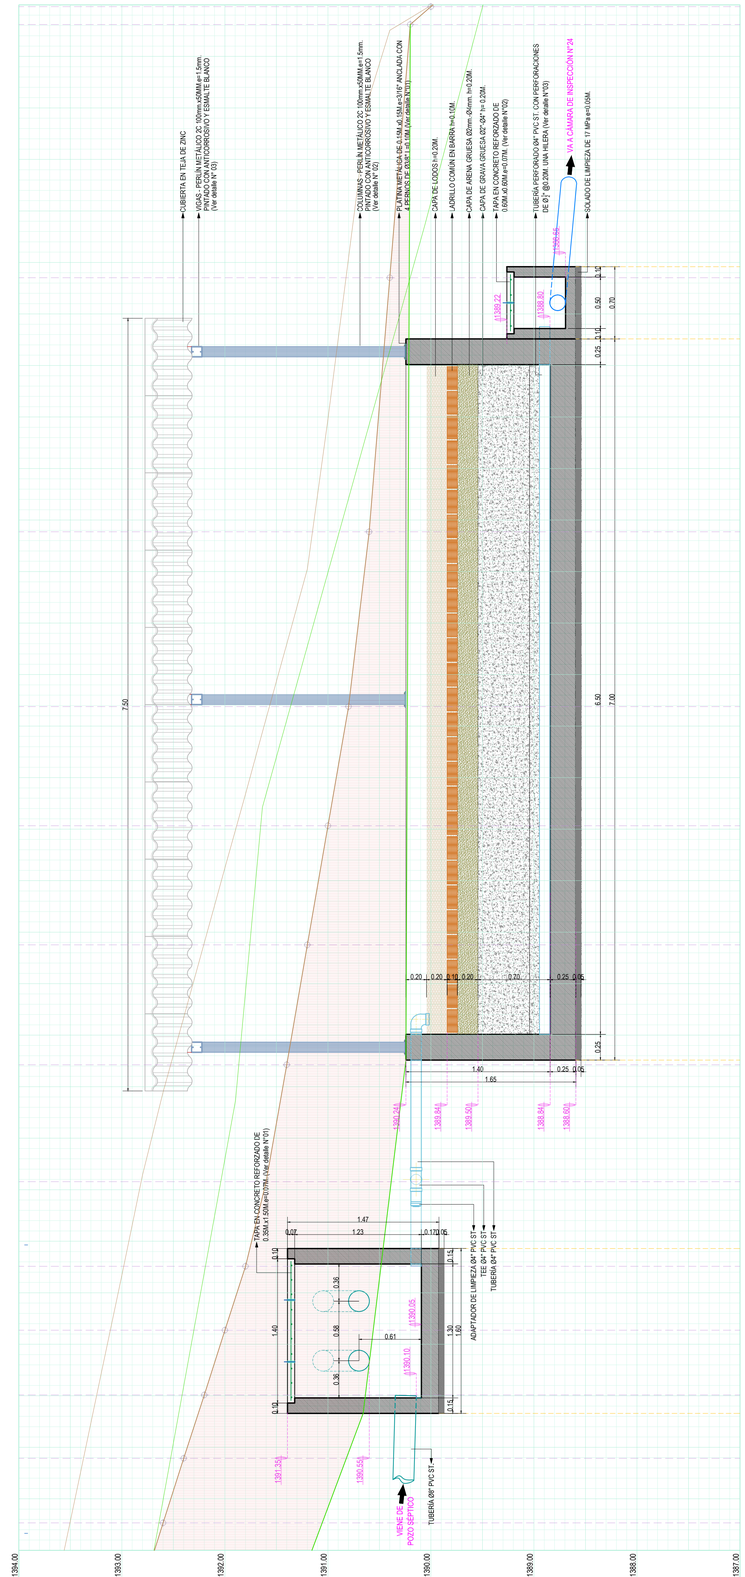

CORTE M - M
ESC.:_____1:25

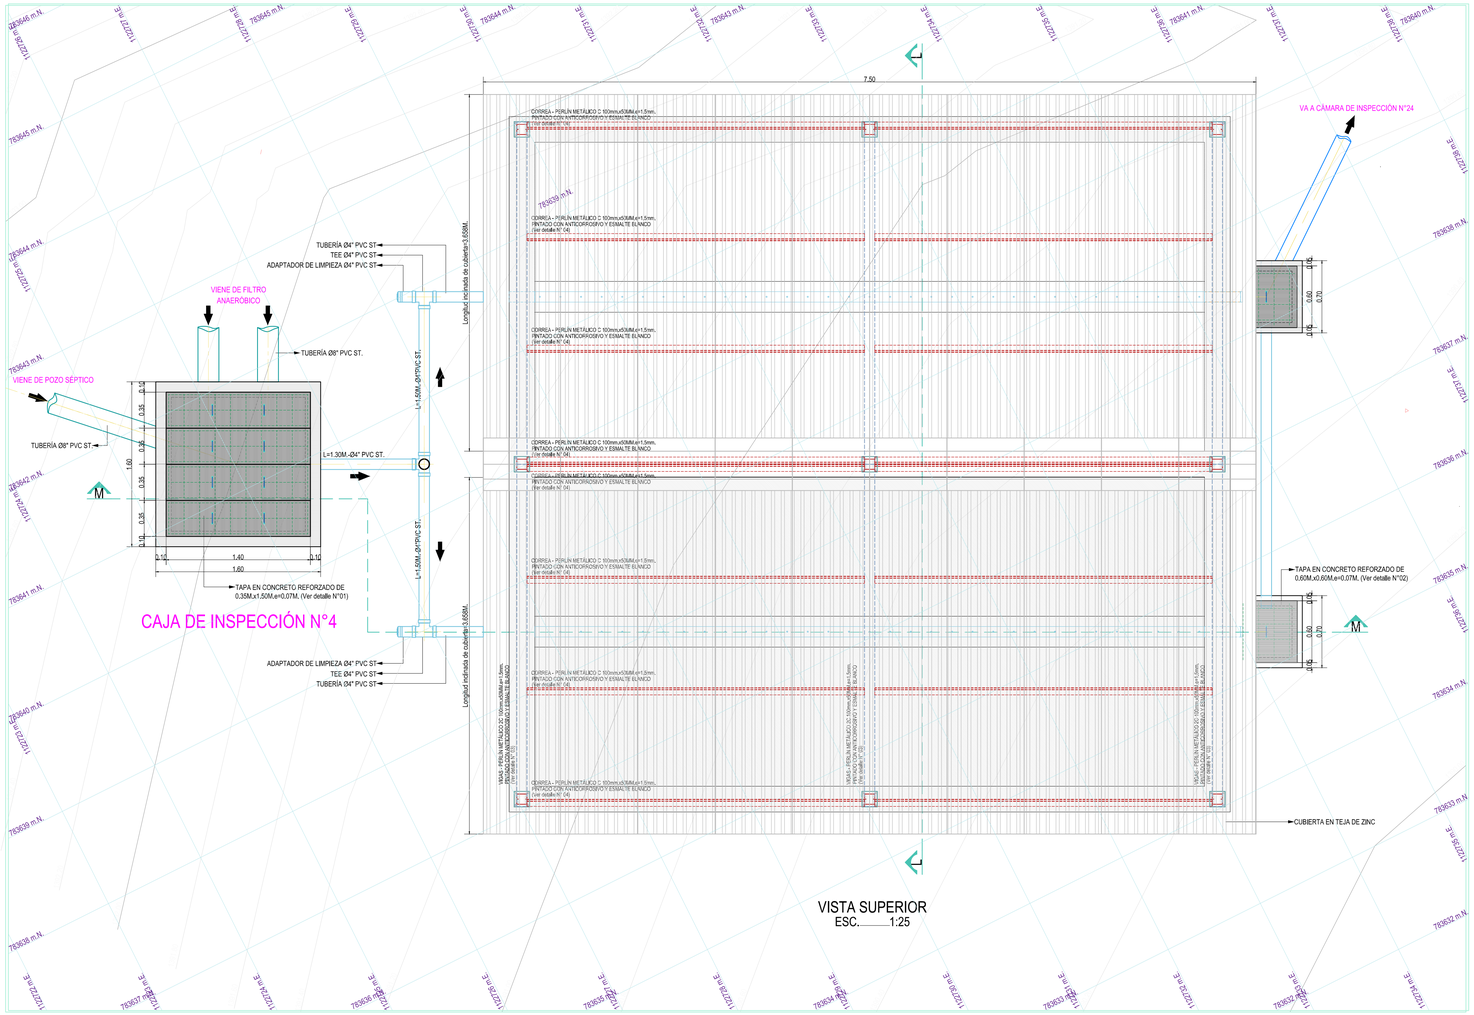

VISTA SUPERIOR
ESC.:_____1:25

PLANTA
ESC.:_____ 1:25

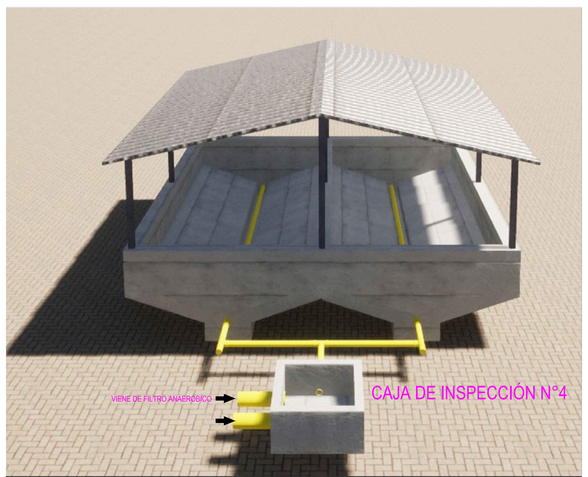


IMAGEN N°01
VISTA ENTRADA A LECHO ESC.:_____S.E.

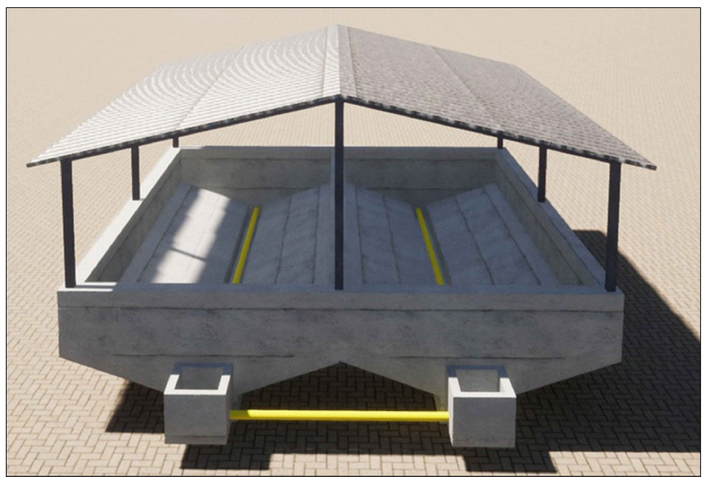


IMAGEN N°02
VISTA SALIDA DE LECHO ESC.:_____S.E.

IMPRIMIR EN FORMATO 720mm x 1000mm ESC.: 1:25 PLUMAS CARGADAS

INFRAESTRUCTURA
Área de Salud y Saneamiento Básico

REPÚBLICA DE COLOMBIA
NASA KIWE
MINISTERIO DEL INTERIOR

PROYECTO:
SISTEMA DE ACUEDUCTO Y PTAR PARA LA LA VEREDA SAN MIGUEL RESGUARDO DE AVIRAMA
MUNICIPIO DE PÁEZ - DEPARTAMENTO DEL CAUCA

CONTIENE:
DISEÑO HIDRÁULICO
LECHOS DE SECADO, PLANTA DE CUBIERTA, CORTE, IMAGENES

CONSULTOR: CONSULTORÍA AMBIENTAL Y DE SANEAMIENTO S.A.S. NIT 900.184.225-8 VILLA DE SAN ISIDRO - VELEZ SANTANDER

DISEÑO: Ing. FABIO JOSE DAZA MONTERO M.P. N° 15508-411628 CAUCA

FECHA: OCTUBRE DE 2022

ESCALA: 1:25 - 1:10

OBSERVACIONES:

DIBUJÓ: Del. FERNANDO VIDAL LÓPEZ T.P.N° 15406-93556

REVISÓ: Ing. FERNANDO ISAAC CERON ROSADA M.P. N° 15502 - 261527 CAUCA

APROBÓ: Ing. DIEGO FREIRE CUERVO GONZÁLEZ M.P. 15102 - 197121 CAUCA

F11 - P06 - OI - 430
VERSIÓN 5
FECHA DE ACTUALIZACIÓN 5 DE FEBRERO DE 2019

PLANO N°: 13/15

ADVERTENCIA: EL DE RECHAZO AL USO, COPIADO A LA VENTA DE ESTE PLANO, TOMA ACTIVO DE LA LEY 23 DE JANOS 1982