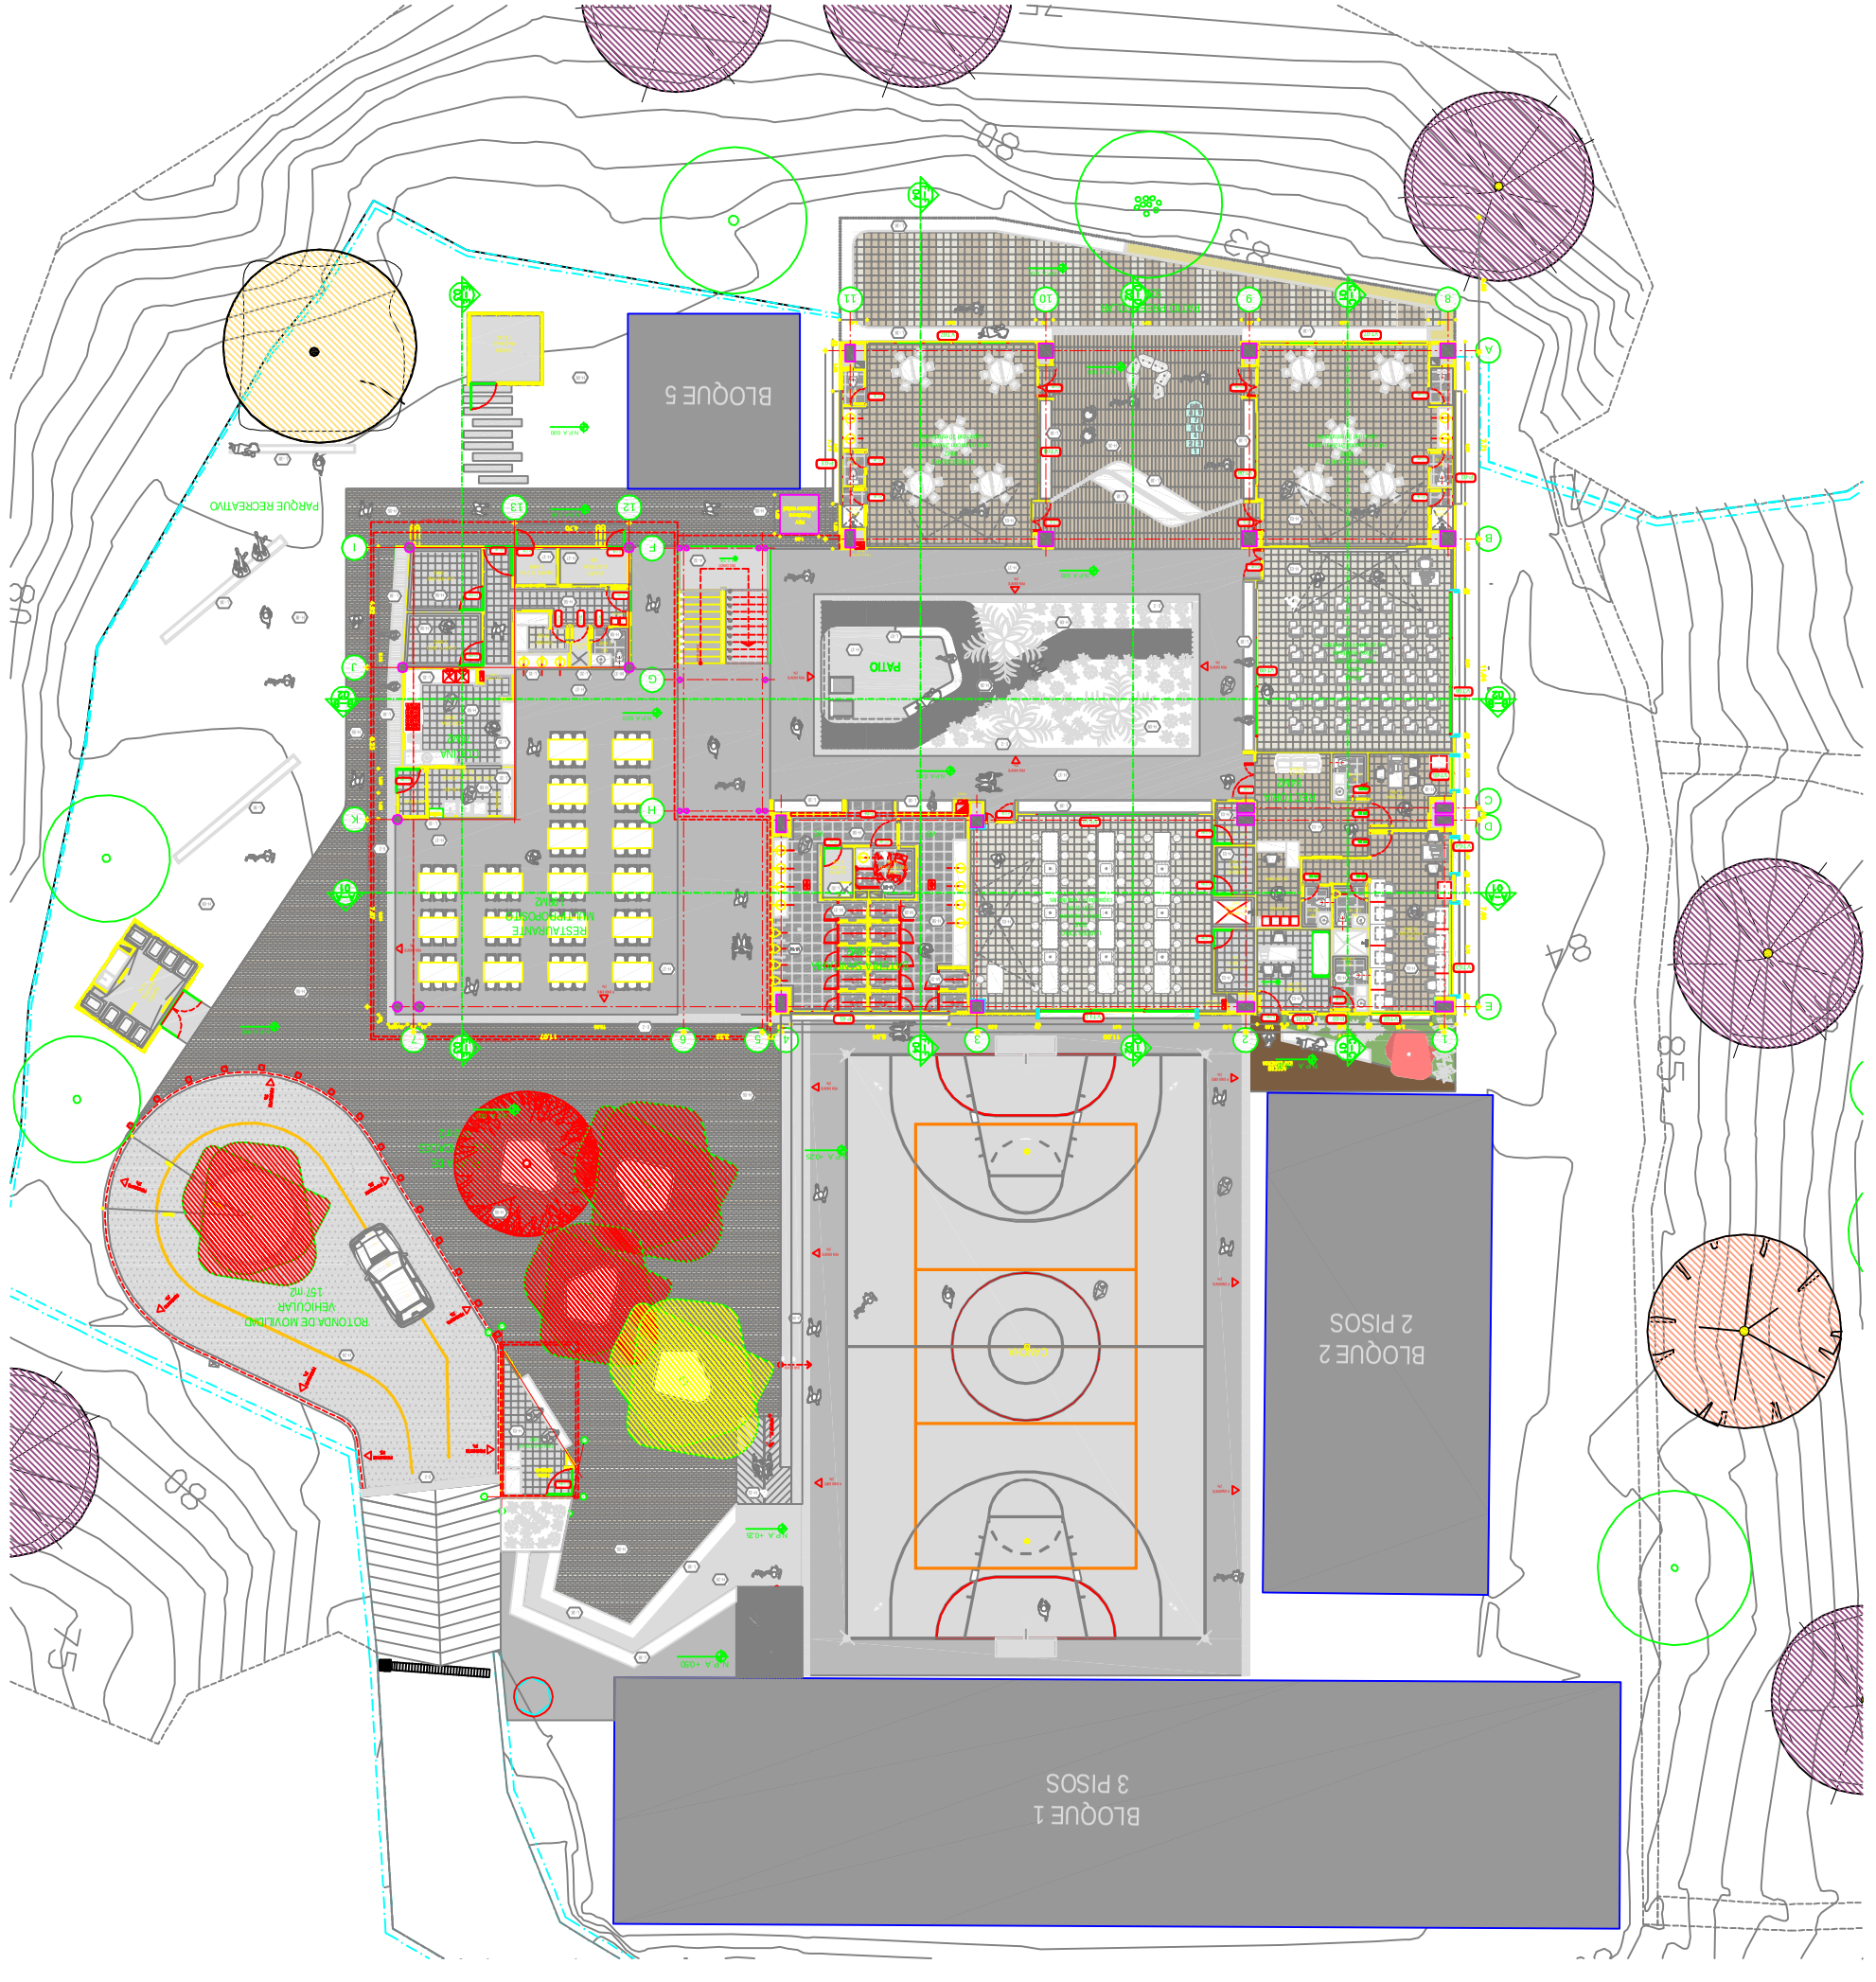

BLOQUE 5
PARQUE RECREATIVO
PATIO
RESTAURANTE
MOBILIÁRIO
ROTUNDA DE MOVIMENTO
VEHICULAR
157 M2
BLOQUE 2
2 PISOS
BLOQUE 1
3 PISOS