




FACHADA SOBRE LA CALLE 4

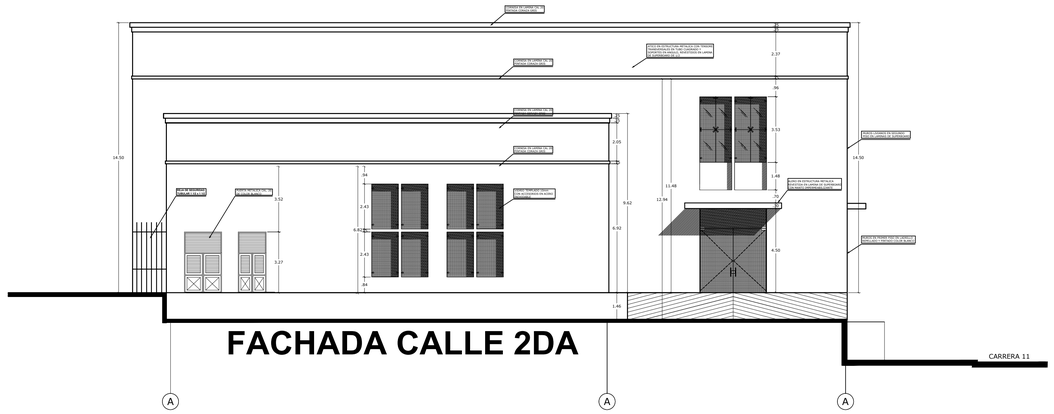

FACHADA CALLE 2DA

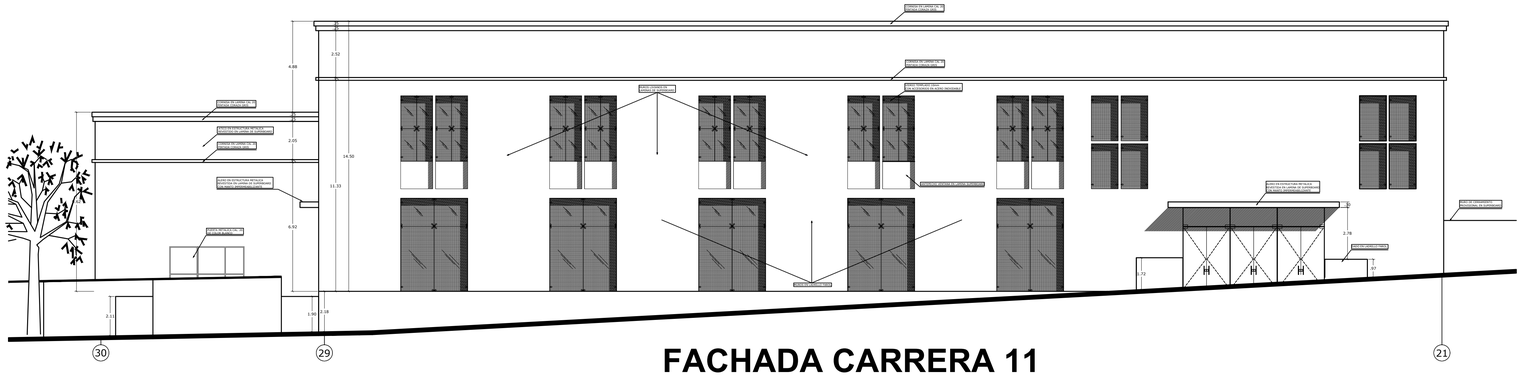

FACHADA CARRERA 11

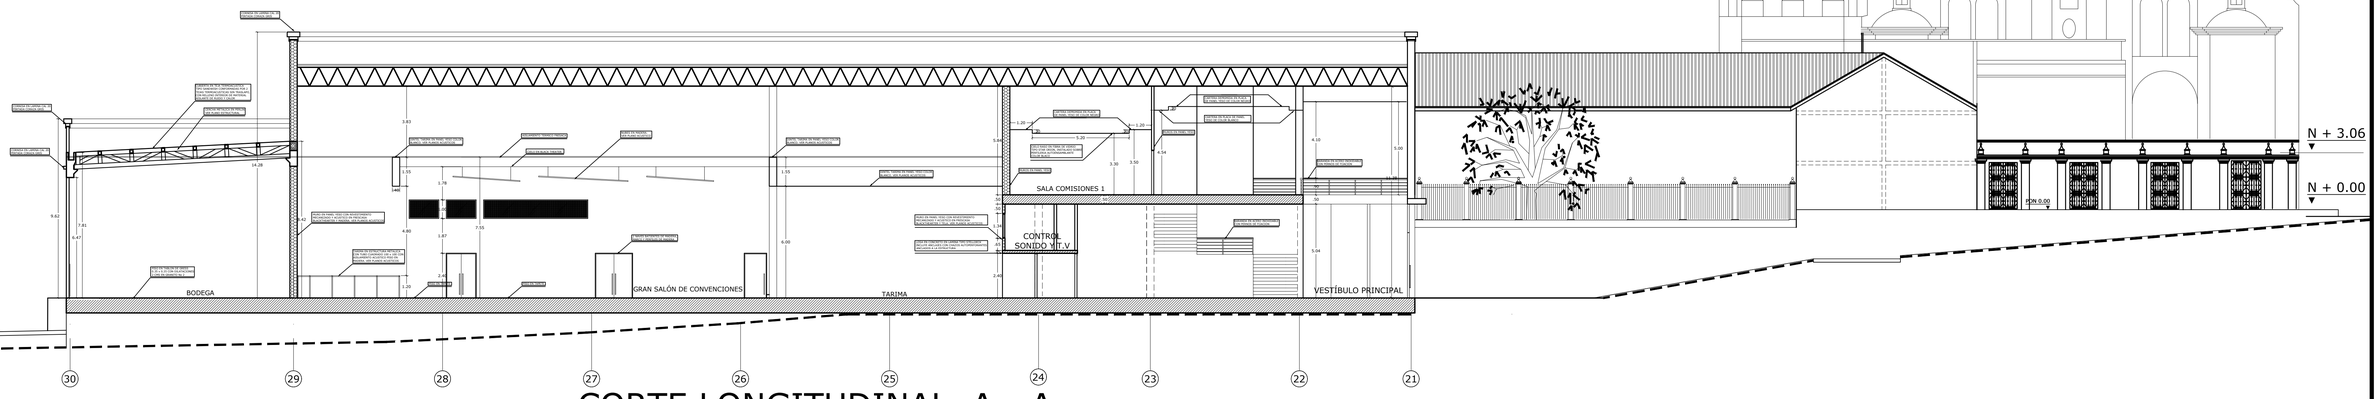

CORTE LONGITUDINAL A - A

PLANO RECORD
A 02 DE 6

1 : 125
DICIEMBRE DE 2011

PLANO RECORD
DICIEMBRE / 2011
CONSORCIO CAPITAL

CONSTRUCTORES
FECHA
ESCALA

ARQ. EDUARDO JOSÉ CASTRO
M.P. A19302004-76326259

ARQUITECTO

EN DIFERENTES ETAPAS CRONOLÓGICAS ESTE PROYECTO TUVO APORTES DE:
GRUPO DE ARQUITECTOS ESCUELA TALLER DE POPAYAN
GRUPO DE PROFESIONALES DE PLANEACION DEPARTAMENTAL
UNIVERSIDAD DEL CAUCA - ARQ. MAURICIO VEGA ZAFRANE
DISEÑO INICIAL

APORTES EN EL DISEÑO

CENTRO DE CONVENCIONES
CASA DE LA MONEDA DE POPAYAN

PROYECTO

FACHADA CALLE 4, CALLE 2, CARRERA 11
CORTES LONGITUDINAL A-A

CONTIENE

DR. GUILLERMO ALBERTO GONZALEZ.
GOBERNACIÓN DEL CAUCA
SECRETARIA DE PLANEACION Y COORDINACIÓN