IMPERMEABILIZACIÓN. Placas de concreto en cubierta en teja metálica sin traslapo tipo "Metal Tejas" o similar, con sistema de impermeabilización tipo Duoflex o similar dosificación 6,0kg/m² espesor mínimo 4mm o mas, de acuerdo a especificaciones del fabricante y según indicación del proveedor.

CINTA DE CONCRETO. Cinta superior en concreto para armare de parapetos, fundida en sitio con acabado a la vista, con goteros perimetrales, según recomendaciones de proveedor e indicación de planos estructurales.

CUBIERTA LIGERA. Sistema compuesto de cubierta en teja metálica sin traslapo tipo "Metal Tejas" o similar, con sistema de impermeabilización tipo Duoflex o similar dosificación 6,0kg/m² espesor mínimo 4mm o mas, de acuerdo a especificaciones del fabricante y según indicación del proveedor.

ESTRUCTURA DE CUBIERTA. Soporte de tejado en perfilería metálica galvanizada, instalado según recomendaciones de proveedor e indicación de planos estructurales.

CINTA DE CONCRETO. Cinta superior en concreto para armare de parapetos, fundida en sitio con acabado a la vista, con goteros perimetrales, resistencia, refuerzo y anclajes según planos de elementos no estructurales.

MURO EN LADRILLO GRAN FORMATO. Muro en mampostería a la vista de arcilla de fachada extruida gran formato tipo "Santafe ladrillo gran formato cobrizo 39x11.5,a5" o similar.

PARAPETOS. Muros parapetos ejecutados en placa de concreto, con impermeabilización tipo "Metal 15mm y pintura para exteriores color blanco mate por ambas caras, refuerzo y anclajes según plano de elementos no estructurales.

TAPA LATERAL CIELORRASO. Complemento lateral de cielorraso en placas de yeso cartón 9mm. instalada con perfilería metálica, acabado pintura vinilo tipo 1 color blanco mate.

CANAL EN CONCRETO. Placa canal en concreto fundida en sitio según planos estructurales, niveles, pendientes y desagües según planos de cubiertas y pluvial de redes de aguas lluvias.

HILADA PARADA. Despiece de ladrillo gran formato entrero o cortado para enchape en hilada de soga, instalado con pega especializada, acabado en fachadas y de detalles, anclajes según indicación de plano de elementos no estructurales.

CIELORRASO EN YESO CARTÓN. Suspendido en placas de yeso cartón 9,5mm estándar suspendido de perfilería metálica galvanizada, instalado con tipo 1 color blanco mate, incluye cinta y pañete, acabado en pintura vinílica color blanco mate.

DINTEL EN CONCRETO. Placa dintel en concreto a la vista descolgada de estructura principal, acabado a la vista sin resanes posteriores la formaleta, refuerzo y anclajes según indicación de planos de elementos no estructurales.

DINTELES MUROS SECOS. Dinteles en muros de construcción ligera en yeso cartón con estructura galvanizada base 6cm, con refuerzo interior para anclaje de ventanería sobre corredor.

CIELORRASO EN YESO CARTÓN. Suspendido en placas de yeso cartón 9,5mm estándar suspendido de perfilería metálica galvanizada, instalado con tipo 1 color blanco mate, incluye cinta y pañete, acabado en pintura vinílica color blanco mate.

PERFILERÍA DE FACHADA. Perfilería en aluminio para fachada fotante o piel de vidrio tipo "Alumina Serie 45" o similar, perfil 45 x 65.4mm, acabado anodizado negro mate, despiece según planos de detalles, instalación según indicaciones proveedor.

PISO VINÍLICO. Piso vinílico en rollo heterogeneo de 2 mm de espesor, referencia "Impark Pixel clear 0" o similar instalado sobre afinado de mortero.

VENTANERÍA DE FACHADA. Vidrio transparente incoloro templado laminado 5+5 con película de protección PVB 1.14 micras, factor solar 0.40, alternado con paños en vidrio color gris oscuro serigrafiado, sobre perfilería tipo "Panuco Koruza" o similar. Especificación de vidrio sujeta a recomendación o sugerencia de proveedor.

VIGUETERÍA RESANADA. Cara inferior o base de viguetas existentes en concreto reforzado, resane tras luego de demolición y retiro de torta inferior existente, acabado pintura vinilo gris basalto.

PINTURA SOBRE ESTUCO. Acabado muros interiores en pintura vinilo lavable aplicada a sobre recubrimiento de estuco y parlelé 15mm.

GUARDAESCOBA EN MADERA. Pieza en aglomerado MDF 70x10mm sellada con acabado en pintura vinilo lavable aplicada a sobre muro, instalada sobrepuesta en muro fijada con tornillería oculta.

PISO VINÍLICO. Piso vinílico en rollo heterogeneo de 2 mm de espesor, referencia "Impark Pixel clear" o similar instalado sobre afinado de mortero.

PISO VINÍLICO. Piso vinílico en rollo heterogeneo de 2 mm de espesor, referencia "Impark Pixel clear" o similar instalado sobre afinado de mortero.

PERFILERÍA DE FACHADA. Perfilería en aluminio para fachada fotante o piel de vidrio tipo "Alumina Serie 45" o similar, perfil 45 x 65.4mm, acabado anodizado negro mate, despiece según planos de detalles, instalación según indicaciones proveedor.

REMATE EN "L" DE ALUMINO. Remate de piso en aluminio anodizado negro mate, dimensiones e 31mm x 3mm de aluminio anodizado negro mate, del mismo tono de la perfilería de ventanería.

CONCRETO EXISTENTE PULIDO. Columnas y vigas de concreto existente a la vista con superficie pulida y aristas desbastadas con piedra.

VENTANERÍA DE FACHADA. Vidrio transparente incoloro templado laminado 5+5 con película de protección PVB 1.14 micras, factor solar 0.40, alternado con paños en vidrio color gris oscuro serigrafiado, sobre perfilería tipo "Panuco Koruza" o similar. Especificación de vidrio sujeta a recomendación o sugerencia de proveedor.

PISO VINÍLICO. Piso vinílico en rollo heterogeneo de 2 mm de espesor, referencia "Impark Pixel clear" o similar instalado sobre afinado de mortero.

ALFAJÍA DE ALUMINIO. Remate inferior de ventanería en aluminio anodizado negro mate, anodizada acabado negro mate, dimensiones e instalación según indicación de fabricante ventana.

FIBROCEMENTO EN FACHADA. Placas de fibro cemento 12mm instaladas en fachadas sobre perfilería metálica galvanizada.

PINTURA PARA EXTERIORES. Pintura para exteriores tipo "Pinturo Koruza" o similar aplicada en muros de fachada sobre estuco acabado impermeabilizado.

CIELORRASO EN FIBROCEMENTO. Suspendido en placas de fibrocemento 6mm para zonas exteriores, instalado sobre perfilería metálica galvanizada, acabado pintura tipo "Pinturo Koruza" o similar.

HILADA PARADA. Despiece de ladrillo gran formato entrero o cortado para enchape en hilada de soga, instalado con pega especializada, acabado en fachadas y de detalles, anclajes según indicación de plano de elementos no estructurales.


MURO EN LADRILLO GRAN FORMATO. Muro en mampostería a la vista de arcilla de fachada extruida gran formato tipo "Santafe ladrillo gran formato cobrizo 39x11.5,a5" o similar.

PINTURA SOBRE PAÑETE. Acabado de muro en pintura vinilo lavable aplicada directamente sobre recubrimiento de parlelé 15mm.

CONCRETO PULIDO. Anden y pisos exteriores con superficie de concreto fundido en sitio bruñado, con tratamiento superficial endurecedor y pendientados según planos de pisos.

BASES Y RELLENOS. Bases y rellenos de losas de contrapiso en material seleccionado de acuerdo a instrucciones de estudio de suelos y/o de ingeniero geotecnista.

POYO EN CONCRETO. Poyo o bordillo inferior de muro en concreto para a la vista, refuerzo y anclajes según indicación de planos de elementos no estructurales.

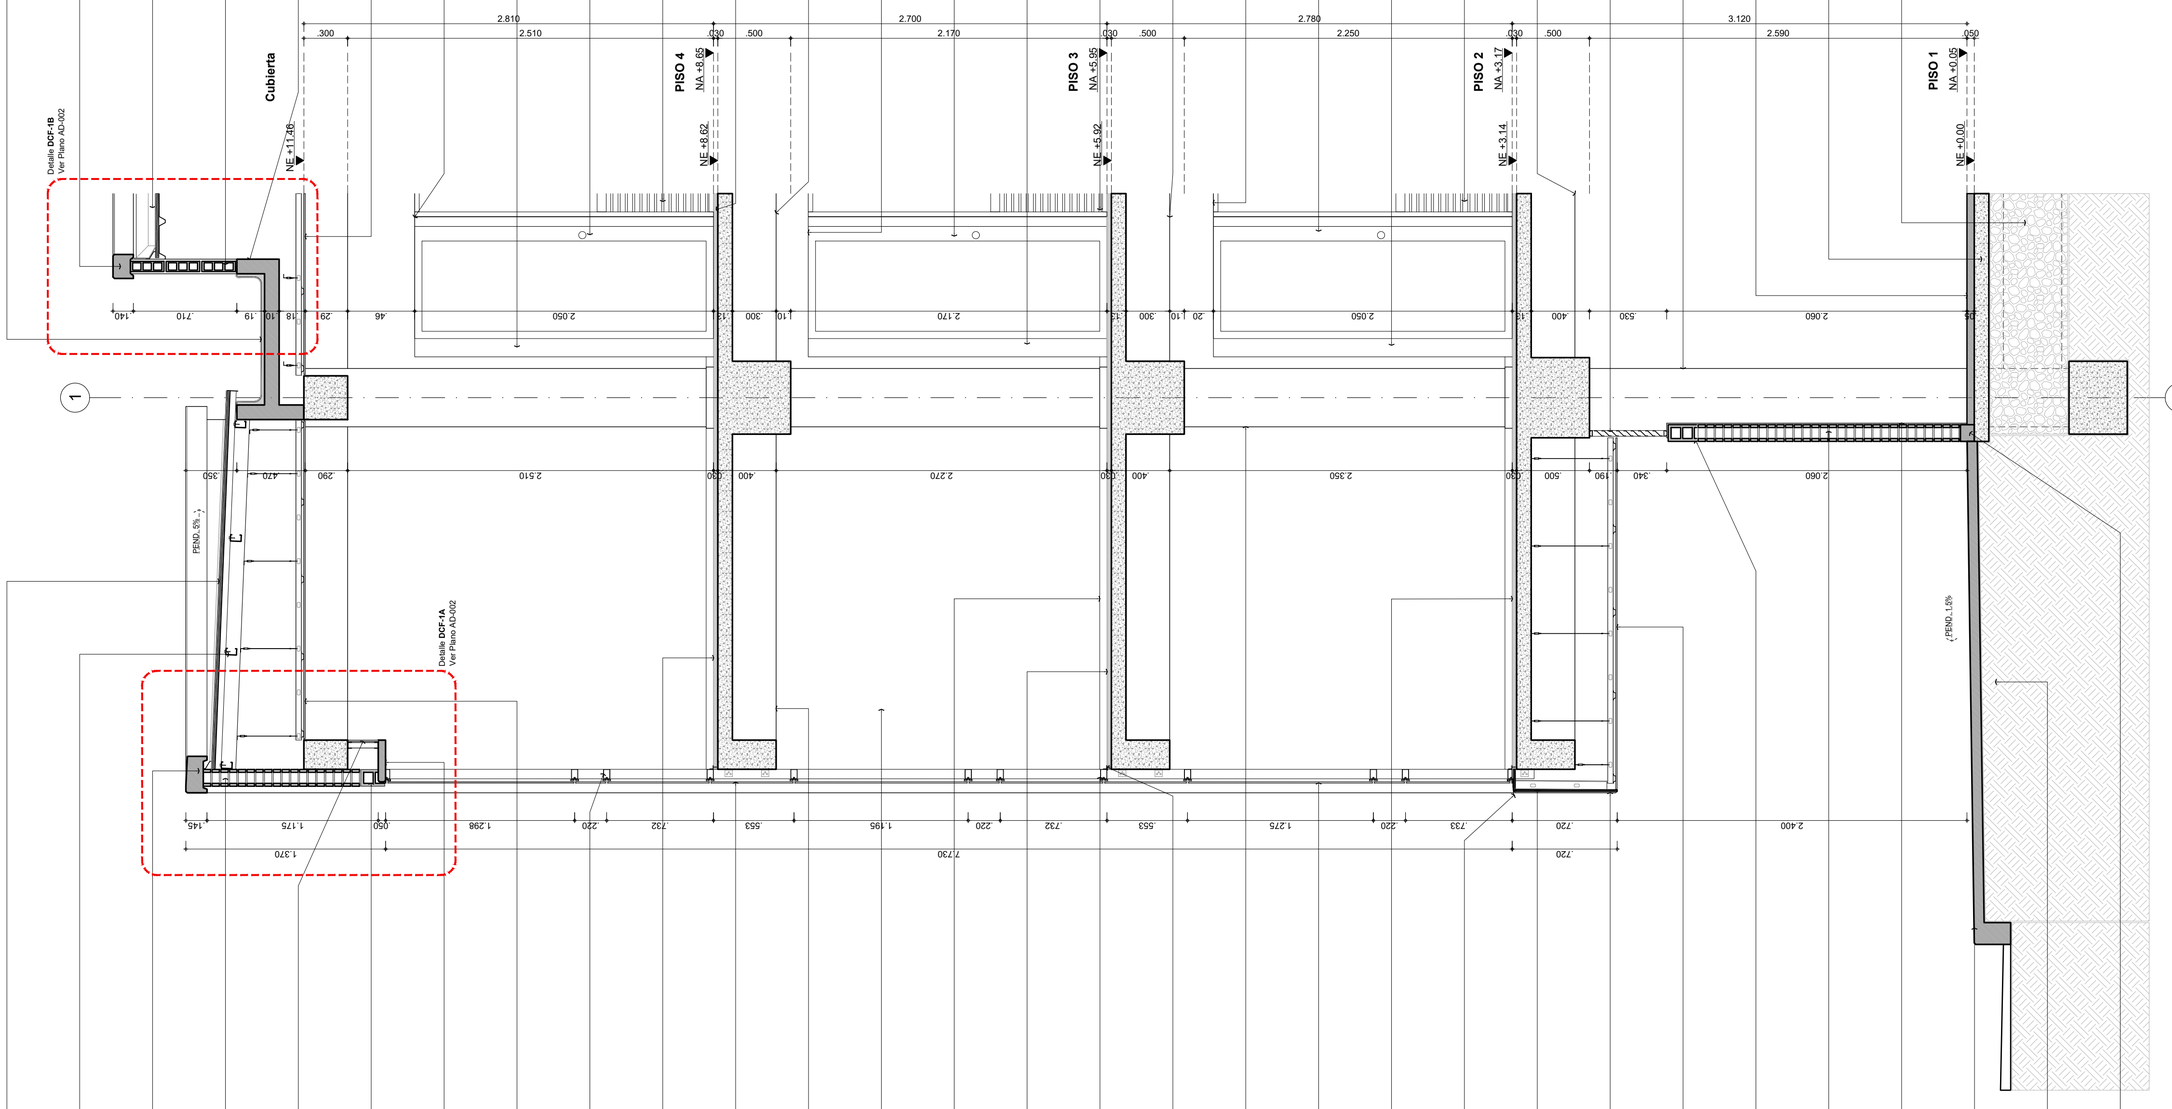

Rama Judicial
Consejo Superior de la Judicatura
República de Colombia

PROYECTO:

"ELABORACIÓN DE ESTUDIOS TÉCNICOS QUE CONLLEVEN A PRECISAR EL ESTADO ACTUAL Y DIAGNÓSTICO DE LA OBRA DE REFORZAMIENTO ESTRUCTURAL, REALIZADA AL EDIFICIO DEL PALACIO DE JUSTICIA DE OCAÑA, UBICADO EN LA CR.12 # 12-41/49, Y LA PRESENTACIÓN DE LAS RECOMENDACIONES Y ACCIONES QUE PERMITAN CONTINUAR CON LAS OBRAS NECESARIAS PARA LA TERMINACIÓN Y PUESTA EN FUNCIONAMIENTO DEL EDIFICIO AL SERVICIO PLENO DE LAS NECESIDADES DE FUNCIONARIOS Y USUARIOS DE LA RAMA JUDICIAL, DE ACUERDO CON LAS ESPECIFICACIONES QUE HACEN PARTE DEL PRESENTE."

CONTRATO DE CONSULTORIA
N° C-005-de 2022

CONSULTOR:

GEDIC INGENIERÍA
DISEÑAMOS INNOVACIÓN | CONSTRUIMOS PROGRESO

NIT. 900.427.227-3

Vo. Bo. DIRECTOR DE PROYECTO:

FABIAN ALBERTO AGUDELO SILVA
REPRESENTANTE LEGAL
GEDIC INGENIERIA

CONTIENE:

PROYECTO ARQUITECTÓNICO
CORTES POR FACHADA
CF - 01

ARQUITECTO

ARQUITECTO: JUAN PABLO ESPINOSA GAMBA
Mat. No: A25242004-80038625

REVISÓ Y APROBÓ:

LUIS FERNANDO CAICEDO TORRES
C.C. 87.940.754
INTERVENTOR DEL CONTRATO
Representante Legal

ESPECIALISTA INTERVENTORIA
NOMBRE: ORIANA DÍAZ SANCLEMENTE
Mat. No: A22652013-52887567

N°	VERSIONES	FECHA
A	EMITIDO PARA REVISIÓN INTERNA	14/10/2022
B	EMITIDO PARA APROBACIÓN INTERVENTORIA	14/10/2022
C	APROBADO PARA CONSTRUCCIÓN	11/11/2022

DIRECCIÓN SECCIONAL DE ADMINISTRACIÓN JUDICIAL DE CÚCUTA

MARIA FERNANDA RIVEROS MOGOLLÓN
C.C:1.090.499.291
Supervisor Delegado

SERGIO ALBERTO MORA LÓPEZ
DIRECTOR SECCIONAL

LOCALIZACIÓN:



NOTAS GENERALES

VERSIÓN: C

ESCALA: 1 : 25
FECHA: 11/11/2022

DIBUJANTE: A.P.V


ARCHIVO DIGITAL: 019_AD000_CF.dwg

PLANO N°: AD-001 ARQUITECTURA
PLANCHA: 1/6

FORMATO 700mmx500mm


Detalle **DCF-1A**

Escala 1:5

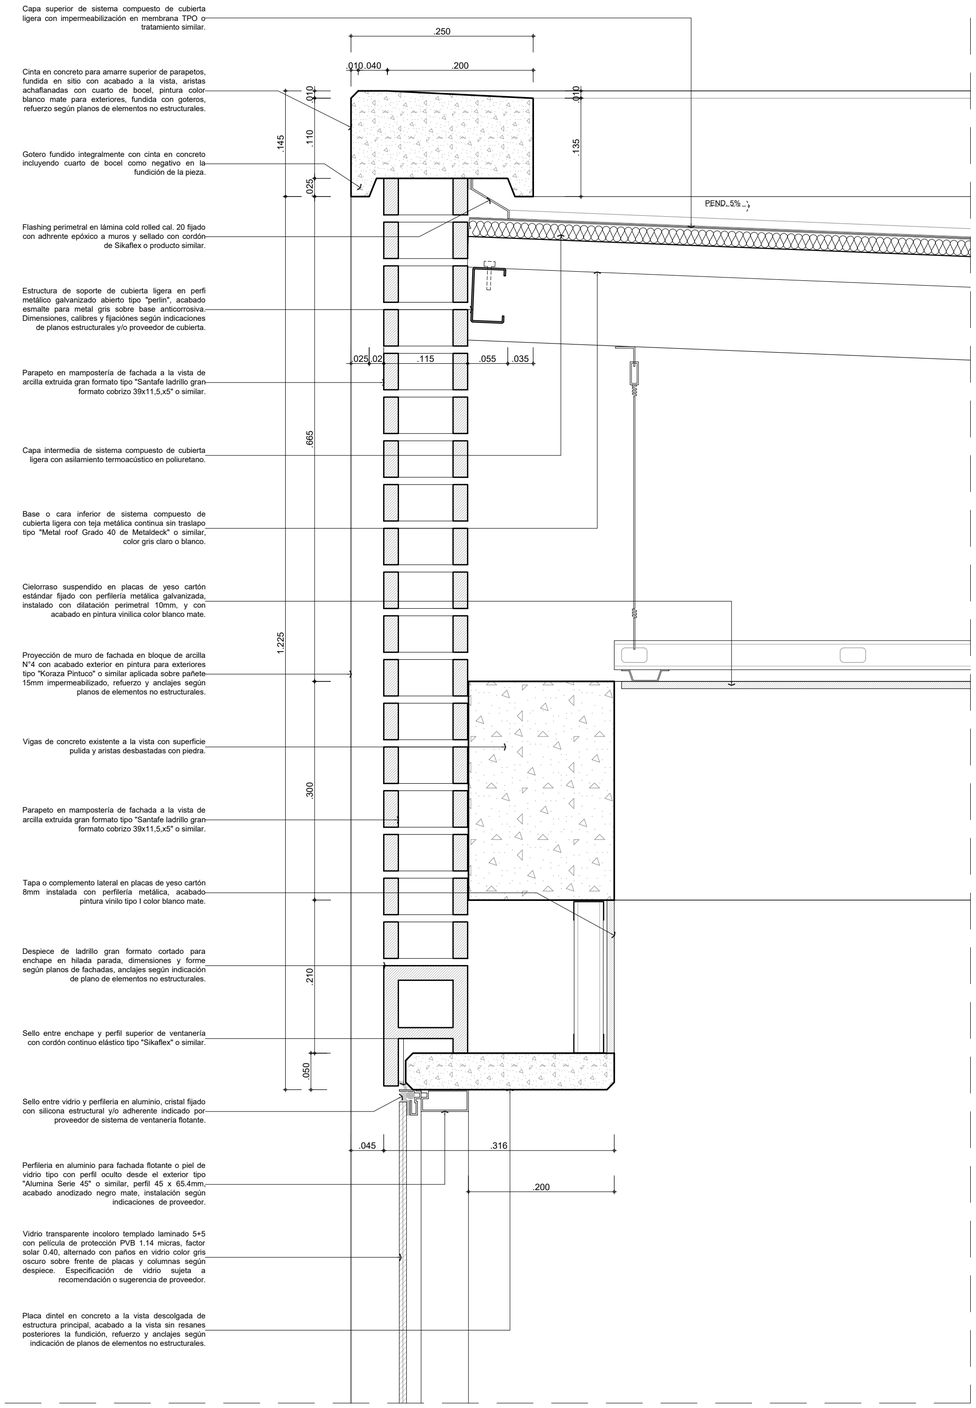

Detalle **DCF-1B**

Escala 1:5

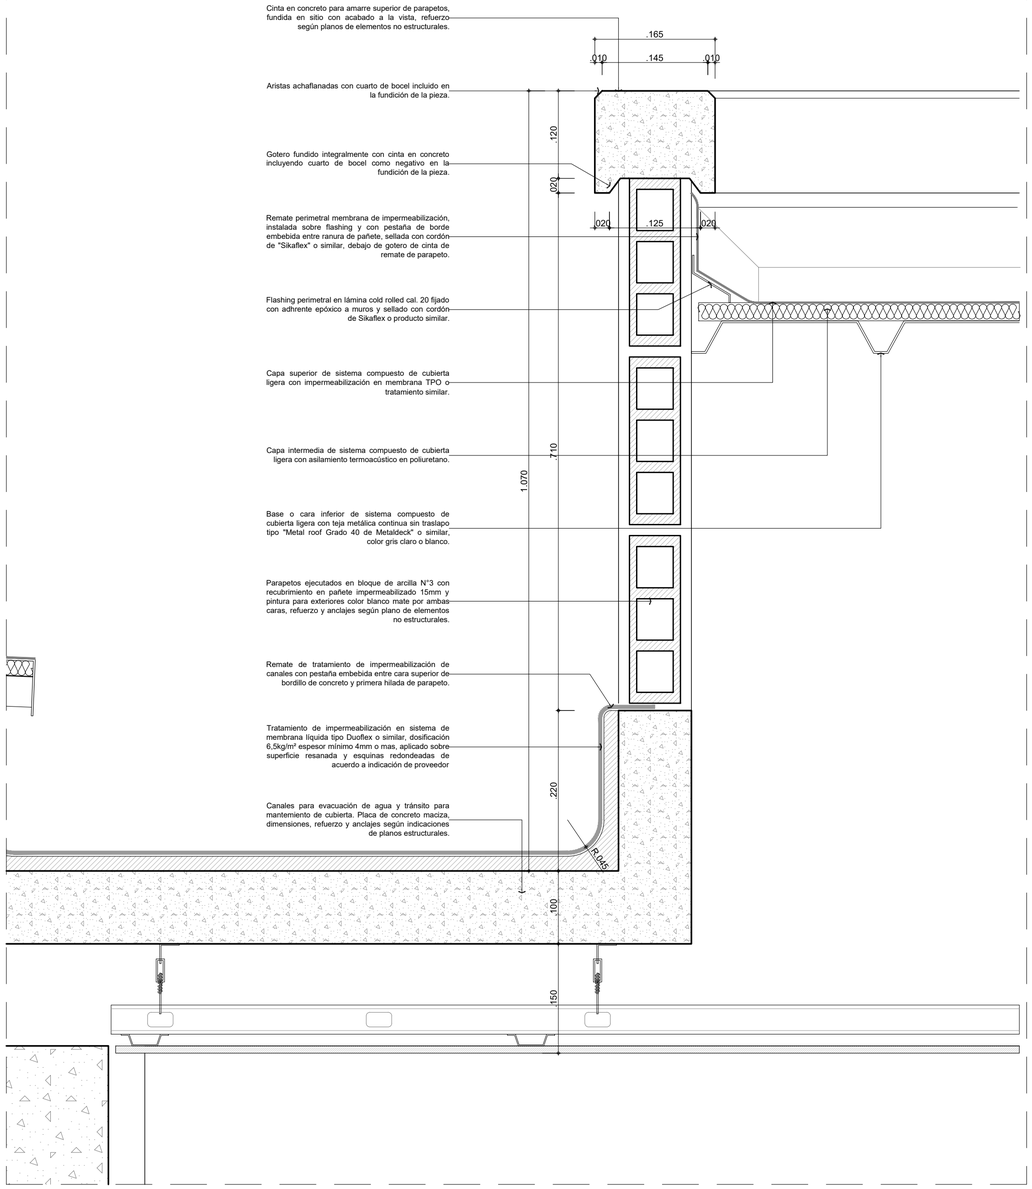

NOTAS IMPORTANTES:

Todas las recomendaciones y cálculos estarán consignados en los planos y memorias del diseño estructural, las especificaciones de sub-bases y elementos estructurales aquí mencionadas son meramente representativas del diseño y servirán de guía a los planos específicos y documentos anexos.
1. Todos los elementos de concreto deben llevar las aristas achaflanadas.
2. Todos los elementos que no estén consignados en estos planos o en los planos técnicos no son responsabilidad del equipo profesional de diseñadores del proyecto.
3. El constructor debe garantizar que todos los elementos de construcción cumplan con un nivel de desempeño según lo exigido por la norma NSR-10/Capitulo A.9 elementos no estructurales.
4. Todos los elementos que requieren una solución estructural, harán parte del proyecto estructural diseñado por la firma contratada. Los elementos en concreto a los cuales se les consigna solución de refuerzo, han sido asesorados por los mismos consultores.
6. La información y soluciones que no se han consignado en los cortes de detalle y que corresponden a elementos no estructurales que se les deba dar solución estructural, se solucionaran en el comité de proyecto y quedaran consignados en el libro oficial de obra o similar.
7. Los elementos estructurales, así como las subbases descritas en estos planos, son meramente representativos y deberán ser ejecutados según el diseño estructural, suelos y recomendaciones de geotecnia.
8. Los elementos metálicos deberán llegar fabricados y listos para su instalación. En obra no se hará manipulación, corte o resane de elementos con recubrimiento en pintura electrostática.

SISTEMAS DE RECUBRIMIENTO PARA LA PROTECCIÓN DE SUPERFICIES METALICAS Y GALVANIZADAS.

Preparación De Superficies Metálicas; Limpieza con chorro abrasivo a grado metal casi blanco según norma SSPC SP10 con un perfil de anclaje de 1.5-2.0 mils, Recubrimiento de Base; Imprimante Epóxico poliamida con una concentración en sólido por volumen mínimo del 60% color Rojo fosfato de Zinc Ref: 137057 a un espesor de 3.5-4.0 mils en película seca, Recubrimiento de barrera; Aplicar una capa de barrera epóxica poliamida color gris Ral 7042 con una concentración en sólidos por volumen del 60% aun espesor de 3.5 mils en película seca, Recubrimiento de Acabado; Esmalte uretano Serie 36 con una concentración en sólidos por volumen de 62%, (Pintura alifática) color Gris Ral. 7042 a un espesor de 2,5-3,0 mils en película seca.

Elementos En Acero A 36 Galvanizados En Caliente: todas las superficies deben cumplir con las normas ICONTEC NTC 4011 y asta a-6531

Preparación De Superficies Metálicas Galvanizadas; Limpieza manual utilizando estopa húmeda con disolvente REf. 958025, si hay abundante grasa y/o suciedad, se debe realizar lavado con agua (si es posible caliente) y detergente; si es necesario se puede utilizar cepillo plástico. No usar cepillos de alambre porque destruyen la película de zinc. Para mejorar el perfil de anclaje se recomienda una rayado suave con papel de lija No. 120, Recubrimiento Base; Barrera Epóxica poliamida REf: 233710 a un espesor de 1.5 - 2 mils en película seca. Se recomienda realizar esta aplicación con pistola de aspersión, Recubrimiento de Acabado; Aplicar una capa de Esmalte Uretano Serie 36 con una concentración en sólidos por volumen mínimo del 62% color gris Ral 7042 a un espesor de 2,0-2,5 mils en película seca.

PLANCHA: 2/6

PLANO N°: AD-002

ARQUITECTURA

Rama Judicial
Consejo Superior de la Judicatura
República de Colombia

PROYECTO:

"ELABORACIÓN DE ESTUDIOS TÉCNICOS QUE CONLLEVEN A PRECISAR EL ESTADO ACTUAL Y DIAGNÓSTICO DE LA OBRA DE REFORZAMIENTO ESTRUCTURAL, REALIZADA AL EDIFICIO DEL PALACIO DE JUSTICIA DE OCAÑA, UBICADO EN LA CR.12 # 12-41/49, Y LA PRESENTACIÓN DE LAS RECOMENDACIONES Y ACCIONES QUE PERMITAN CONTINUAR CON LAS OBRAS NECESARIAS PARA LA TERMINACIÓN Y PUESTA EN FUNCIONAMIENTO DEL EDIFICIO AL SERVICIO PLENO DE LAS NECESIDADES DE FUNCIONARIOS Y USUARIOS DE LA RAMA JUDICIAL, DE ACUERDO CON LAS ESPECIFICACIONES QUE HACEN PARTE DEL PRESENTE."

CONTRATO DE CONSULTORIA
N° C-005-de 2022

CONSULTOR:

GEDIC INGENIERÍA
DISEÑAMOS INNOVACIÓN | CONSTRUIMOS PROGRESO

NIT. 900.427.227-3

Vo. Bo. DIRECTOR DE PROYECTO:

FABIAN ALBERTO AGUDELO SILVA
REPRESENTANTE LEGAL
GEDIC INGENIERIA

CONTIENE:

PROYECTO ARQUITECTÓNICO
CORTES POR FACHADA
DETALLES DCF-1A / 1B

ARQUITECTO

ARQUITECTO: JUAN PABLO ESPINOSA GAMBA
Mat. No: A25242004-80038625

REVISÓ Y APROBÓ:

LUIS FERNANDO CAICEDO TORRES
C.C. 87.940.754
INTERVENTOR DEL CONTRATO
Representante Legal

ESPECIALISTA INTERVENTORIA
NOMBRE: ORIANA DÍAZ SANCLEMENTE
Mat. No: A22652013-52887567

N°	VERSIONES	FECHA
A	EMITIDO PARA REVISIÓN INTERNA	14/10/2022
B	EMITIDO PARA APROBACIÓN INTERVENTORIA	14/10/2022
C	APROBADO PARA CONSTRUCCIÓN	11/11/2022

DIRECCIÓN SECCIONAL DE ADMINISTRACIÓN JUDICIAL DE CÚCUTA

MARIA FERNANDA RIVEROS MOGOLLÓN
C.C:1.090.499.291
Supervisor Delegado

SERGIO ALBERTO MORA LÓPEZ
DIRECTOR SECCIONAL

LOCALIZACIÓN:



NOTAS GENERALES

VERSIÓN: C

ESCALA: 1 : 5

FECHA: 11/11/2022


DIBUJANTE: A.P.V

ARCHIVO DIGITAL: 019_AD000_CF.dwg

PLANO N°: AD-002
ARQUITECTURA

PLANCHA: 2/6

FORMATO 700mmx500mm

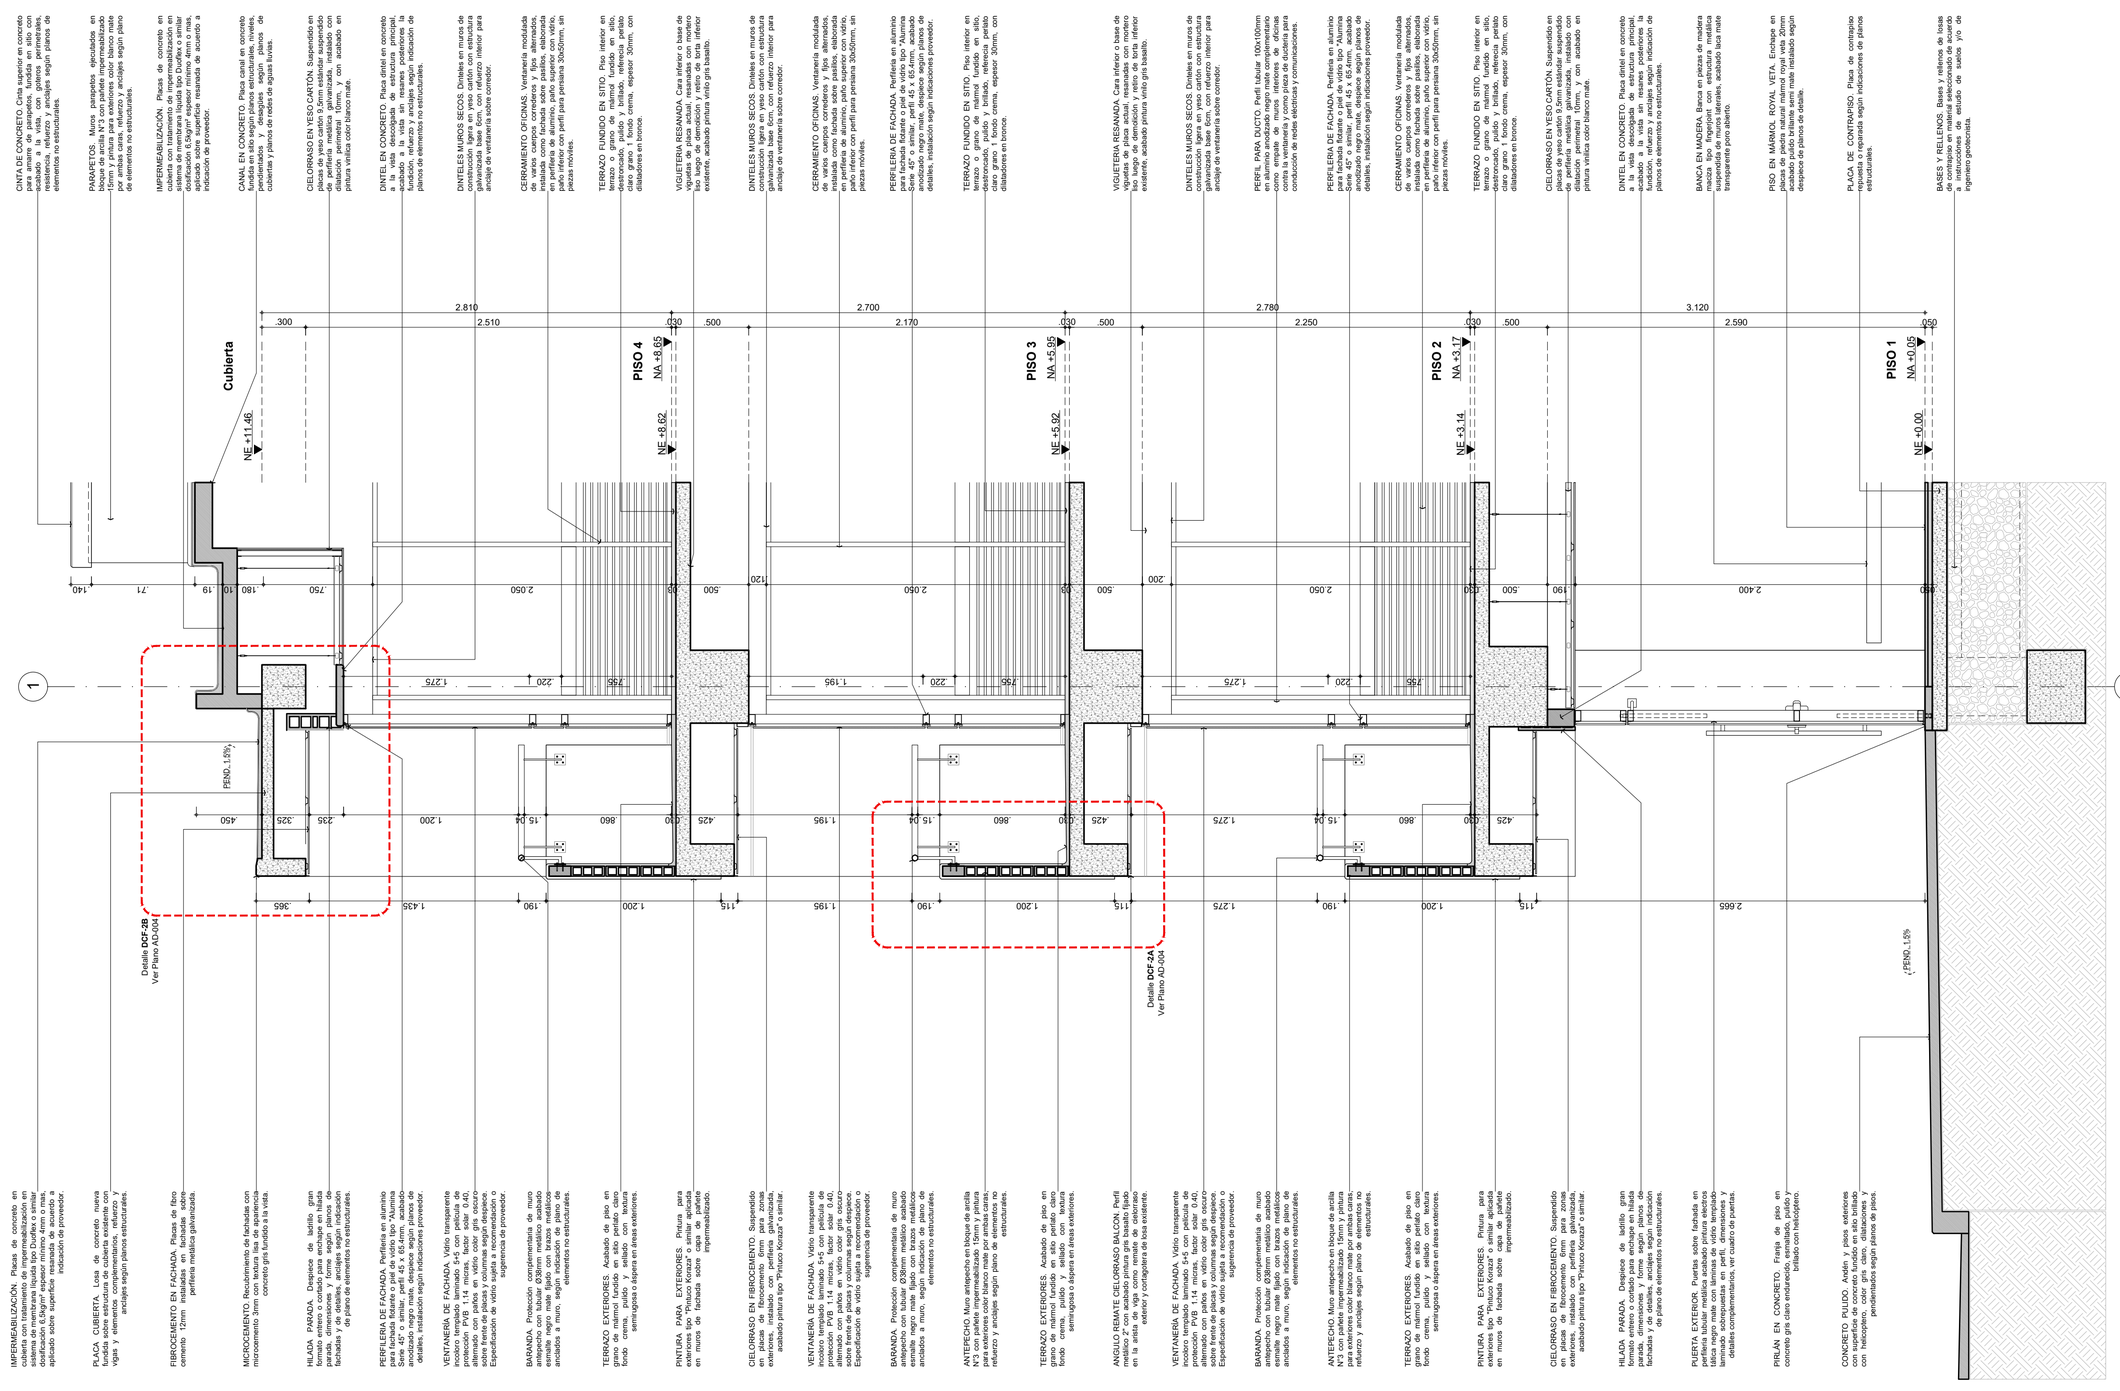

PLANO N°: AD-003 ARQUITECTURA 3/6

Rama Judicial
Consejo Superior de la Judicatura
República de Colombia

PROYECTO:

"ELABORACIÓN DE ESTUDIOS TÉCNICOS QUE CONLLEVEN A PRECISAR EL ESTADO ACTUAL Y DIAGNÓSTICO DE LA OBRA DE REFORZAMIENTO ESTRUCTURAL, REALIZADA AL EDIFICIO DEL PALACIO DE JUSTICIA DE OCAÑA, UBICADO EN LA CR.12 # 12-41/49, Y LA PRESENTACIÓN DE LAS RECOMENDACIONES Y ACCIONES QUE PERMITAN CONTINUAR CON LAS OBRAS NECESARIAS PARA LA TERMINACIÓN Y PUESTA EN FUNCIONAMIENTO DEL EDIFICIO AL SERVICIO PLENO DE LAS NECESIDADES DE FUNCIONARIOS Y USUARIOS DE LA RAMA JUDICIAL, DE ACUERDO CON LAS ESPECIFICACIONES QUE HACEN PARTE DEL PRESENTE."

CONTRATO DE CONSULTORIA
N° C-005-de 2022

CONSULTOR:

GEDIC INGENIERÍA
DISEÑAMOS INNOVACIÓN | CONSTRUIMOS PROGRESO

NIT. 900.427.227-3

Vo. Bo. DIRECTOR DE PROYECTO:

FABIAN ALBERTO AGUDELO SILVA
REPRESENTANTE LEGAL
GEDIC INGENIERIA

CONTIENE:

PROYECTO ARQUITECTÓNICO
CORTES POR FACHADA
CF - 02

ARQUITECTO

ARQUITECTO: JUAN PABLO ESPINOSA GAMBA
Mat. No: A25242004-80038625

REVISÓ Y APROBÓ:

LUIS FERNANDO CAICEDO TORRES
C.C. 87.940.754
INTERVENTOR DEL CONTRATO
Representante Legal

ESPECIALISTA INTERVENTORIA
NOMBRE: ORIANA DÍAZ SANCLEMENTE
Mat. No: A22652013-52887567

N°	VERSIONES	FECHA
A	EMITIDO PARA REVISIÓN INTERNA	14/10/2022
B	EMITIDO PARA APROBACIÓN INTERVENTORIA	14/10/2022
C	APROBADO PARA CONSTRUCCIÓN	11/11/2022

DIRECCIÓN SECCIONAL DE ADMINISTRACIÓN JUDICIAL DE CÚCUTA

MARIA FERNANDA RIVEROS MOGOLLÓN
C.C:1.090.499.291
Supervisor Delegado

SERGIO ALBERTO MORA LÓPEZ
DIRECTOR SECCIONAL

LOCALIZACIÓN:



NOTAS GENERALES

VERSIÓN: C

ESCALA: 1 : 25
FECHA: 11/11/2022

DIBUJANTE: A.P.V


ARCHIVO DIGITAL: 019_AD000_CF.dwg

PLANO N°: AD-003 ARQUITECTURA
PLANCHA: 3/6

FORMATO 700mmx500mm


Detalle **DCF-2A**

Escala 1:5

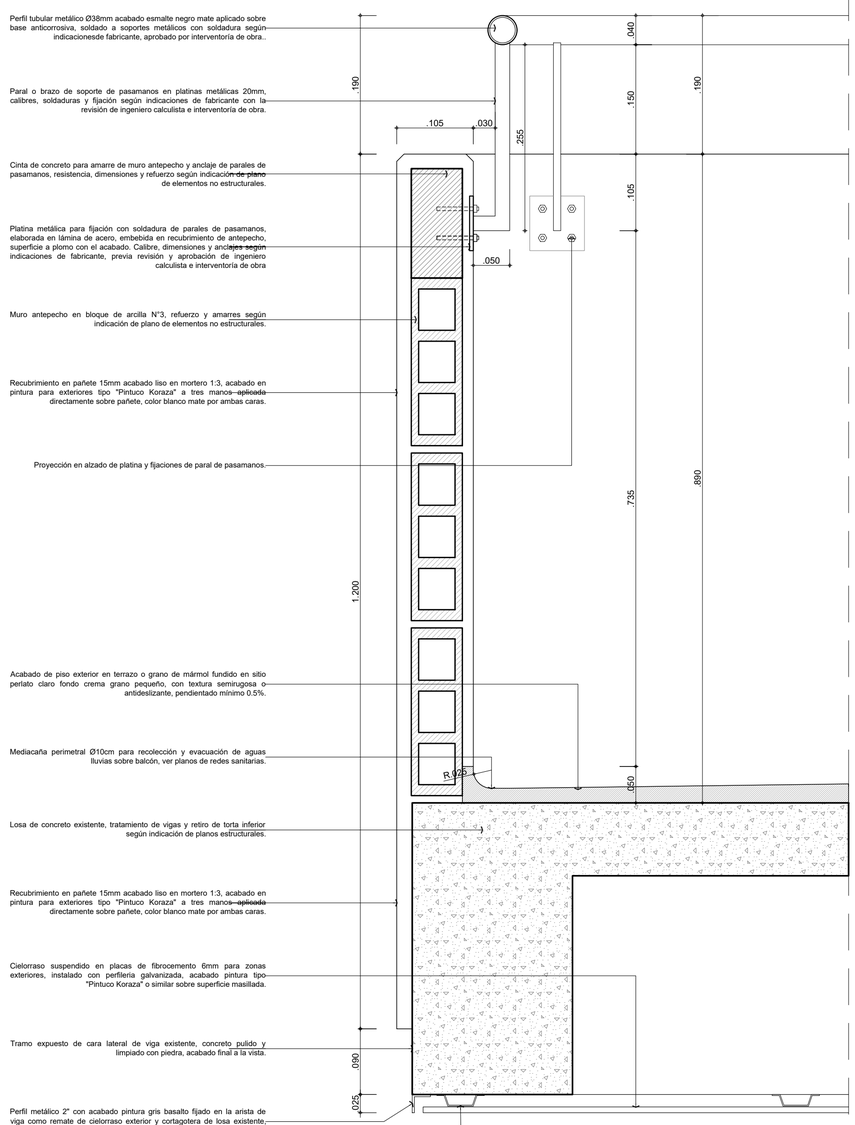

Detalle **DCF-2B**

Escala 1:5

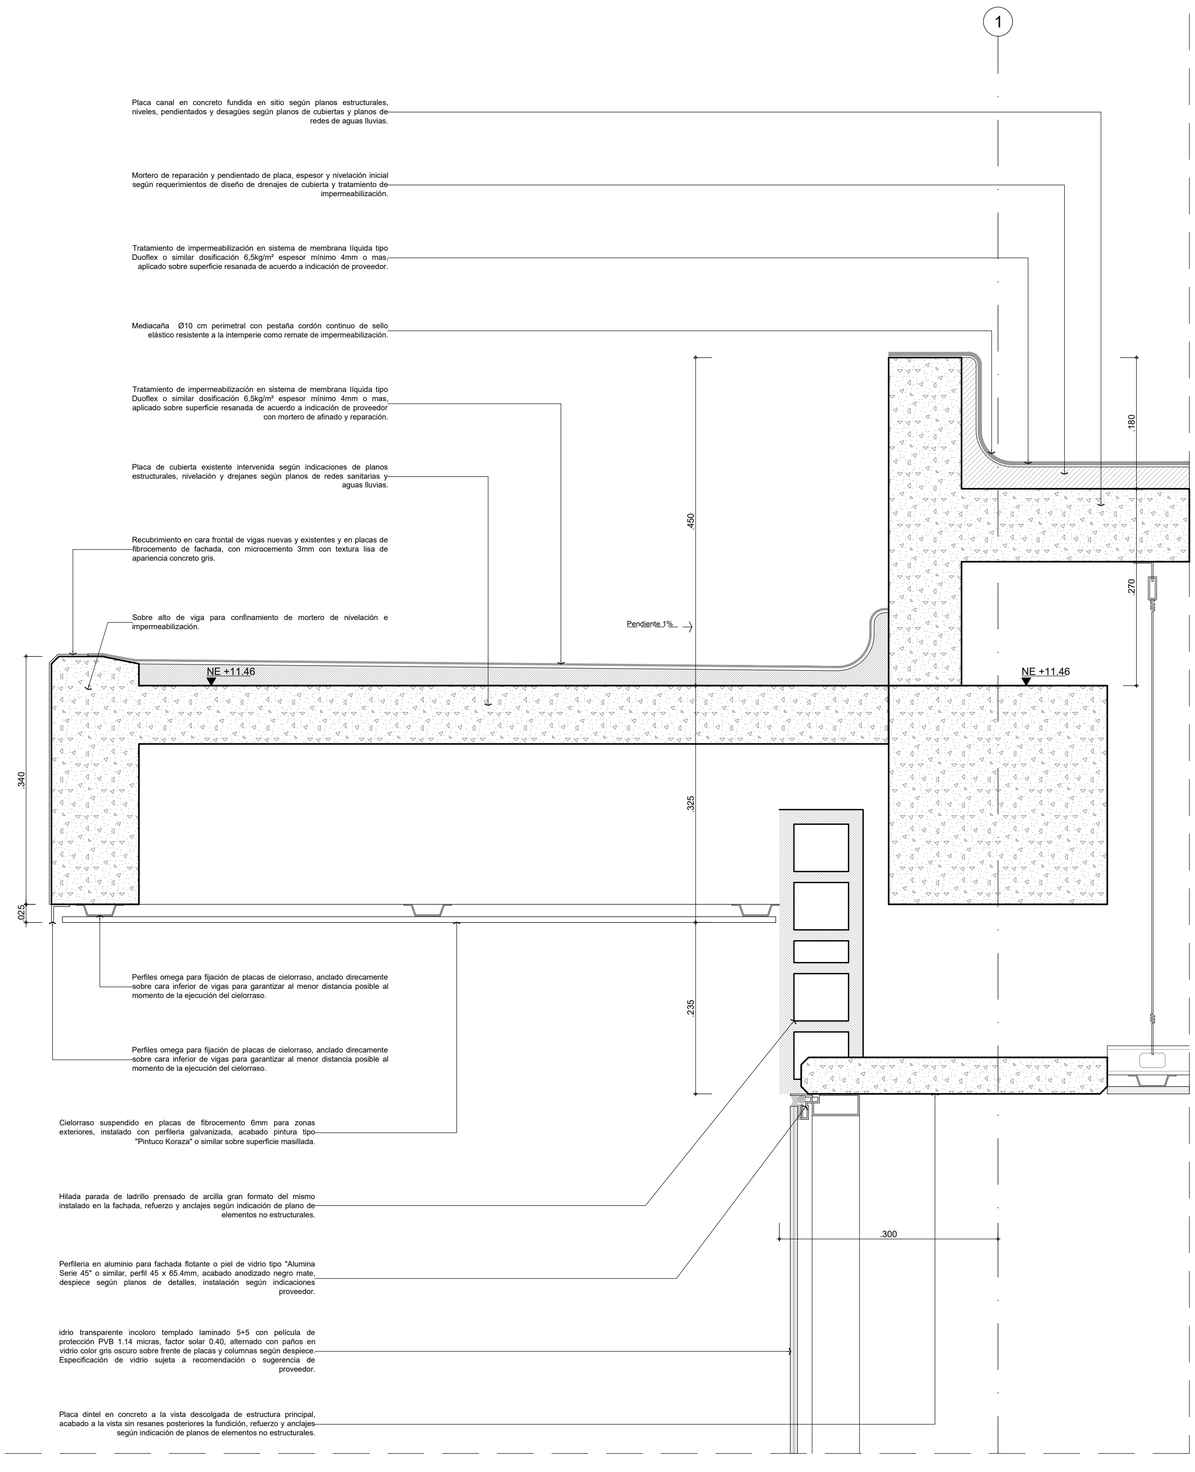

PLANCHA: 4/6

PLANO N°: AD-004 ARQUITECTURA

Rama Judicial
Consejo Superior de la Judicatura
República de Colombia

PROYECTO:

"ELABORACIÓN DE ESTUDIOS TÉCNICOS QUE CONLLEVEN A PRECISAR EL ESTADO ACTUAL Y DIAGNÓSTICO DE LA OBRA DE REFORZAMIENTO ESTRUCTURAL, REALIZADA AL EDIFICIO DEL PALACIO DE JUSTICIA DE OCAÑA, UBICADO EN LA CR.12 # 12-41/49, Y LA PRESENTACIÓN DE LAS RECOMENDACIONES Y ACCIONES QUE PERMITAN CONTINUAR CON LAS OBRAS NECESARIAS PARA LA TERMINACIÓN Y PUESTA EN FUNCIONAMIENTO DEL EDIFICIO AL SERVICIO PLENO DE LAS NECESIDADES DE FUNCIONARIOS Y USUARIOS DE LA RAMA JUDICIAL, DE ACUERDO CON LAS ESPECIFICACIONES QUE HACEN PARTE DEL PRESENTE."

CONTRATO DE CONSULTORIA
N° C-005-de 2022

CONSULTOR:

GEDIC INGENIERÍA
DISEÑAMOS INNOVACIÓN | CONSTRUIMOS PROGRESO

NIT. 900.427.227-3

Vo. Bo. DIRECTOR DE PROYECTO:

FABIAN ALBERTO AGUDELO SILVA
REPRESENTANTE LEGAL
GEDIC INGENIERIA

CONTIENE:

PROYECTO ARQUITECTÓNICO
CORTES POR FACHADA
DETALLES DCF-2A / DCF-2B

ARQUITECTO

ARQUITECTO: JUAN PABLO ESPINOSA GAMBA
Mat. No: A25242004-80038625

REVISÓ Y APROBÓ:

LUIS FERNANDO CAICEDO TORRES
C.C. 87.940.754
INTERVENTOR DEL CONTRATO
Representante Legal

ESPECIALISTA INTERVENTORIA
NOMBRE: ORIANA DÍAZ SANCLEMENTE
Mat. No: A22652013-52887567


N°	VERSIONES	FECHA
A	EMITIDO PARA REVISIÓN INTERNA	14/10/2022
B	EMITIDO PARA APROBACIÓN INTERVENTORIA	14/10/2022
C	APROBADO PARA CONSTRUCCIÓN	11/11/2022

DIRECCIÓN SECCIONAL DE ADMINISTRACIÓN JUDICIAL DE CÚCUTA

MARIA FERNANDA RIVEROS MOGOLLÓN
C.C.1.090.499.291
Supervisor Delegado

SERGIO ALBERTO MORA LÓPEZ
DIRECTOR SECCIONAL

LOCALIZACIÓN:

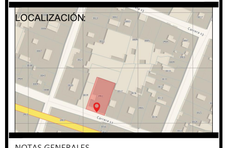

NOTAS GENERALES

VERSIÓN: C

ESCALA: 1 : 5

FECHA: **11/11/2022**


DIBUJANTE: A.P.V

ARCHIVO DIGITAL: **019_AD000_CF.dwg**

PLANO N°: AD-004 ARQUITECTURA

PLANCHA: 4/6

FORMATO 700mmx500mm

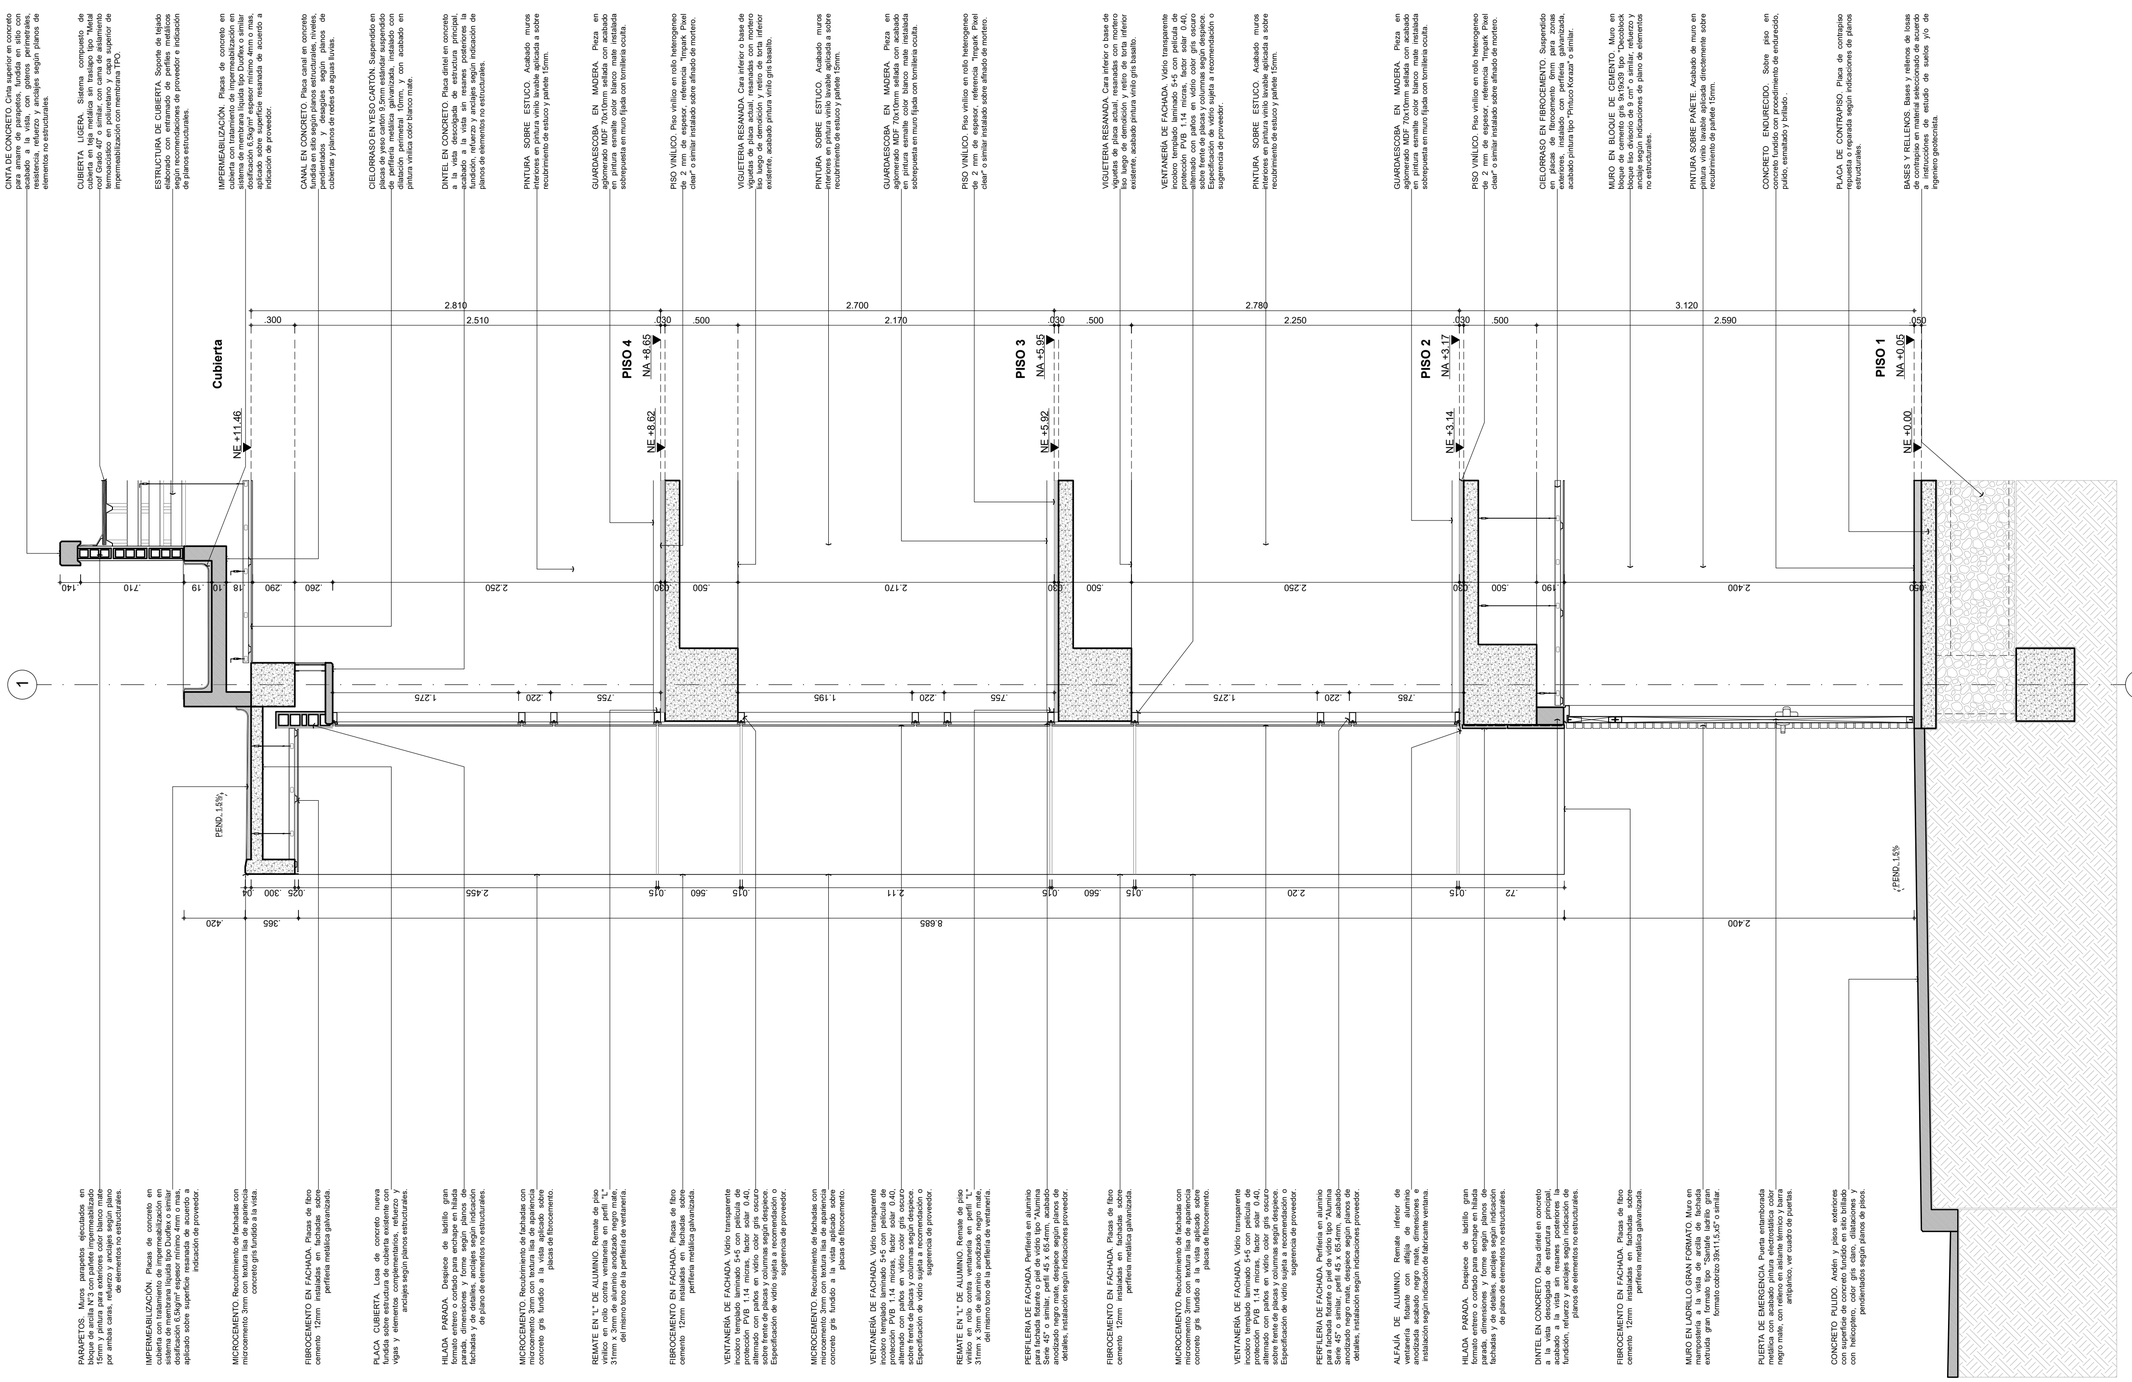

PARAPETOS. Muros parapetos ejecutados en mampostería de arcilla de perforación horizontal 15mm y pintura para exteriores color blanco mate por ambas caras, refuerzo y anclajes según plano de detalles no estructurales.

IMPERMEABILIZACIÓN. Placas de concreto en cubierta con tratamiento de impermeabilización en sistema de membrana líquida tipo Duoflex o similar aplicación 0.5kg/m² espesor mínimo 4mm o mas, aplicado sobre superficie estucada rasanda de acuerdo a indicación de proveedor.

MICROCEMENTO. Recubrimiento de fachadas con microcemento 3mm con textura lisa de apariencia concreto gris fundido a la vista.

FIBROCEMENTO EN FACHADA. Placas de fibro cemento 12mm instaladas en fachadas sobre perfilería metálica galvanizada.

PLACA CUBIERTA. Losa de concreto nueva reforzada con malla electrosoldada, instalada sobre viga y elementos complementarios, refuerzo y anclajes según planos estructurales.

HILADA PARADA. Despiece de ladrillo, gran formato entero o cortado para encajes en hilada parada, dimensiones y forme según planos de fachadas y de detalles, anclajes según indicación de plano de elementos no estructurales.

MICROCEMENTO. Recubrimiento de fachadas con microcemento 3mm con textura lisa de apariencia concreto gris fundido a la vista sobre placas de fibrocemento.

REMATE EN "L" DE ALUMINIO. Remate de piso vinílico en rollo contra ventanería en perfil "L" 31mm x 3mm de aluminio anodizado negro mate, del mismo tono del la perfilería de ventanería.

FIBROCEMENTO EN FACHADA. Placas de fibro cemento 12mm instaladas en fachadas sobre perfilería metálica galvanizada.

VENTANERÍA DE FACHADA. Vidrio transparente incoloro templado laminado 5+5 con película de protección PVB 1.14 micras, factor solar 0.40, alternado con paños en vidrio color gris oscuro sobre frente de placas y columnas según despiece. Especificación de vidrio sujeta a recomendación o sugerencia de proveedor.

MICROCEMENTO. Recubrimiento de fachadas con microcemento 3mm con textura lisa de apariencia concreto gris fundido a la vista sobre placas de fibrocemento.

VENTANERÍA DE FACHADA. Vidrio transparente incoloro templado laminado 5+5 con película de protección PVB 1.14 micras, factor solar 0.40, alternado con paños en vidrio color gris oscuro sobre frente de placas y columnas según despiece. Especificación de vidrio sujeta a recomendación o sugerencia de proveedor.

REMATE EN "L" DE ALUMINIO. Remate de piso vinílico en rollo contra ventanería en perfil "L" 31mm x 3mm de aluminio anodizado negro mate, del mismo tono del la perfilería de ventanería.

PERFILERIA DE FACHADA. Perfileria en aluminio para fachada fotiante o piel de vidrio tipo "Alumina Serie 45" o similar, perfil 45 x 65.4mm, acabado anodizado negro mate, despiece según planos de detalles, instalación según indicaciones proveedor.

FIBROCEMENTO EN FACHADA. Placas de fibro cemento 12mm instaladas en fachadas sobre perfilería metálica galvanizada.

MICROCEMENTO. Recubrimiento de fachadas con microcemento 3mm con textura lisa de apariencia concreto gris fundido a la vista sobre placas de fibrocemento.

VENTANERÍA DE FACHADA. Vidrio transparente incoloro templado laminado 5+5 con película de protección PVB 1.14 micras, factor solar 0.40, alternado con paños en vidrio color gris oscuro sobre frente de placas y columnas según despiece. Especificación de vidrio sujeta a recomendación o sugerencia de proveedor.

PERFILERIA DE FACHADA. Perfileria en aluminio para fachada fotiante o piel de vidrio tipo "Alumina Serie 45" o similar, perfil 45 x 65.4mm, acabado anodizado negro mate, despiece según planos de detalles, instalación según indicaciones proveedor.

ALFAJÍA DE ALUMINIO. Remate inferior de ventanería en aluminio, de dimensiones y forme anodizada acabado negro mate, dimensiones e instalación según indicación de fabricante ventana.

HILADA PARADA. Despiece de ladrillo, gran formato entero o cortado para encajes en hilada parada, dimensiones y forme según planos de fachadas y de detalles, anclajes según indicación de plano de elementos no estructurales.

DINTEL EN CONCRETO. Placa dintel en concreto a la vista de 0.20m de espesor, acabado en concreto acabado a la vista sin resanes posteriores la fundición, refuerzo y anclajes según indicación de plano de elementos no estructurales.

FIBROCEMENTO EN FACHADA. Placas de fibro cemento 12mm instaladas en fachadas sobre perfilería metálica galvanizada.

MURO EN LADRILLO CPAM I FORMATO. Muro en mampostería a la vista de arcilla de fachada extruida gran formato tipo "Santafe ladrillo gran formato cobrizo 39x11.5x5.5" o similar.

PUERTA DE EMERGENCIA. Puerta entamborada metálica con marco en lámina cold rolled calibre 18 negro mate, con relleno en aislante térmico y barra antipánico, ver cuadro de puertas.

CONCRETO PULIDO. Andén y pisos exteriores con superficie de concreto fundido en sitio liviano con terminado pulido, fibra sintética, dilatadas y pendientadas según planos de pisos.

CINTA DE CONCRETO. Cinta superior en concreto para anclaje de parapetos, fundida en sitio con acabado a la vista, con goteros permeables, anclajes y refuerzo según indicaciones según planos de elementos no estructurales.

CUBIERTA LIGERA. Sistema compuesto, de cubierta ligera en lámina termoacustica tipo Ondulit roof Gledo 40 o similar, con cama de aislamiento termoacústico en poliuretano y capa superior de impermeabilización con membrana PVC.

ESTRUCTURA DE CUBIERTA. Soporte de tejado elaborado con entramado de perfiles metálicos para correas y cerchas, según indicaciones de proveedor e indicación de planos estructurales.

IMPERMEABILIZACIÓN. Placas de concreto en cubierta con tratamiento de impermeabilización en sistema de membrana líquida tipo Duoflex o similar aplicación 0.5kg/m² espesor mínimo 4mm o mas, aplicado sobre superficie estucada rasanda de acuerdo a indicación de proveedor.

CANAL EN CONCRETO. Placa canal en concreto fundido en sitio para recolección de aguas lluvias, pendientados y desagües según planos de cubiertas y planos de redes de aguas lluvias.

CIELORRASO EN YESO CARTÓN. Suspendido en placas de yeso cartón 9.5mm estándar suspendido de perfilería metálica galvanizada, instalado con tornillería especial para exteriores con acabado en pintura vinílica color blanco mate.

DINTEL EN CONCRETO. Placa dintel en concreto a la vista de 0.20m de espesor, acabado en concreto acabado a la vista sin resanes posteriores la fundición, refuerzo y anclajes según indicación de plano de elementos no estructurales.

PINTURA SOBRE ESTUCO. Acabado muros interiores en pintura vinilo lavable aplicada a sobre recubrimiento de estuco y pañete 15mm.

GUARDAESCOBA EN MADERA. Pieza en aglomerado MDF 70x10mm sellada con acabado en pintura esmalte color blanco mate instalada sobrepuesta en muro fijada con tornillería oculta.

PISO VINÍLICO. Piso vinílico en rollo heterogeneo de 2 mm de espesor, referencia "Impark Pixel clear" o similar instalado sobre afinado de mortero.

VIGUETERIA RESANADA. Cara inferior o base de viguetas existentes, resanadas y preparadas luego de demolición y retiro de lucta inferior existente, acabado pintura vinilo gris basalto.

PINTURA SOBRE ESTUCO. Acabado muros interiores en pintura vinilo lavable aplicada a sobre recubrimiento de estuco y pañete 15mm.

GUARDAESCOBA EN MADERA. Pieza en aglomerado MDF 70x10mm sellada con acabado en pintura esmalte color blanco mate instalada sobrepuesta en muro fijada con tornillería oculta.

PISO VINÍLICO. Piso vinílico en rollo heterogeneo de 2 mm de espesor, referencia "Impark Pixel clear" o similar instalado sobre afinado de mortero.

VIGUETERIA RESANADA. Cara inferior o base de viguetas existentes, resanadas y preparadas luego de demolición y retiro de lucta inferior existente, acabado pintura vinilo gris basalto.

VENTANERÍA DE FACHADA. Vidrio transparente incoloro templado laminado 5+5 con película de protección PVB 1.14 micras, factor solar 0.40, alternado con paños en vidrio color gris oscuro sobre frente de placas y columnas según despiece. Especificación de vidrio sujeta a recomendación o sugerencia de proveedor.

PINTURA SOBRE ESTUCO. Acabado muros interiores en pintura vinilo lavable aplicada a sobre recubrimiento de estuco y pañete 15mm.

GUARDAESCOBA EN MADERA. Pieza en aglomerado MDF 70x10mm sellada con acabado en pintura esmalte color blanco mate instalada sobrepuesta en muro fijada con tornillería oculta.

PISO VINÍLICO. Piso vinílico en rollo heterogeneo de 2 mm de espesor, referencia "Impark Pixel clear" o similar instalado sobre afinado de mortero.

CIELORRASO EN FIBROCEMENTO. Suspendido en placas de fibrocemento 6mm para zonas humedas, instalado sobre perfilería metálica, acabado pintura tipo "Pinturco Korasa" o similar.

MURO EN BLOQUE DE CEMENTO. Muro en bloque de cemento gris 9x19x39 tipo "Decoblock Estandar" o similar, instalado con mortero y anclaje según indicaciones de plano de elementos no estructurales.

PINTURA SOBRE PAÑETE. Acabado de muro en pañete liso vertical, pintura aplicada directamente sobre recubrimiento de pañete 15mm.

CONCRETO ENDURECIDO. Sobre piso en concreto fundido con procedimiento de endurecido, pulido, estriadido y bruñido.

PLACA DE CONTRAPISO. Placa de contrapiso repuesta o reparada según indicaciones de planos estructurales.

BASES Y RELLENOS. Bases y rellenos de losas de contrapiso en material seleccionado de acuerdo a recomendaciones de estudio de suelos y/o de ingeniero geotecnista.

PLANCHA: 5/6
PLANO N°: AD-005 ARQUITECTURA

Rama Judicial
Consejo Superior de la Judicatura
República de Colombia

PROYECTO:
"ELABORACIÓN DE ESTUDIOS TÉCNICOS QUE CONLLEVEN A PRECISAR EL ESTADO ACTUAL Y DIAGNÓSTICO DE LA OBRA DE REFORZAMIENTO ESTRUCTURAL, REALIZADA AL EDIFICIO DEL PALACIO DE JUSTICIA DE OCAÑA, UBICADO EN LA CR.12 # 12-41/49, Y LA PRESENTACIÓN DE LAS RECOMENDACIONES Y ACCIONES QUE PERMITAN CONTINUAR CON LAS OBRAS NECESARIAS PARA LA TERMINACIÓN Y PUESTA EN FUNCIONAMIENTO DEL EDIFICIO AL SERVICIO PLENO DE LAS NECESIDADES DE FUNCIONARIOS Y USUARIOS DE LA RAMA JUDICIAL, DE ACUERDO CON LAS ESPECIFICACIONES QUE HACEN PARTE DEL PRESENTE."

CONTRATO DE CONSULTORIA
N° C-005-de 2022

CONSULTOR:
GEDIC INGENIERÍA
DISEÑAMOS INNOVACIÓN | CONSTRUIMOS PROGRESO
NIT. 900.427.227-3

Vo. Bo. DIRECTOR DE PROYECTO:

FABIAN ALBERTO AGUDELO SILVA
REPRESENTANTE LEGAL
GEDIC INGENIERIA

CONTIENE:
PROYECTO ARQUITECTÓNICO
CORTES POR FACHADA
CF - 03

ARQUITECTO
ARQUITECTO: JUAN PABLO ESPINOSA GAMBA
Mat. No: A25242004-80038625

REVISÓ Y APROBÓ:
LUIS FERNANDO CAICEDO TORRES
C.C. 87.940.754
INTERVENTOR DEL CONTRATO
Representante Legal

ESPECIALISTA INTERVENTORIA
NOMBRE: ORIANA DÍAZ SANCLEMENTE
Mat. No: A22652013-52887567

N°	VERSIONES	FECHA
A	EMITIDO PARA REVISIÓN INTERNA	14/10/2022
B	EMITIDO PARA APROBACIÓN INTERVENTORIA	14/10/2022
C	APROBADO PARA CONSTRUCCIÓN	11/11/2022

DIRECCIÓN SECCIONAL DE ADMINISTRACIÓN JUDICIAL DE CÚCUTA

MARIA FERNANDA RIVEROS MOGOLLÓN
C.C.1.090.499.291
Supervisor Delegado

SERGIO ALBERTO MORA LÓPEZ
DIRECTOR SECCIONAL

LOCALIZACIÓN:

NOTAS GENERALES

VERSIÓN: C


ESCALA: 1 : 25
FECHA: 11/11/2022

DIBUJANTE: A.P.V

ARCHIVO DIGITAL: 019_AD000_CF.dwg

PLANO N°: AD-005 ARQUITECTURA
PLANCHA: 5/6

FORMATO 700mmx500mm

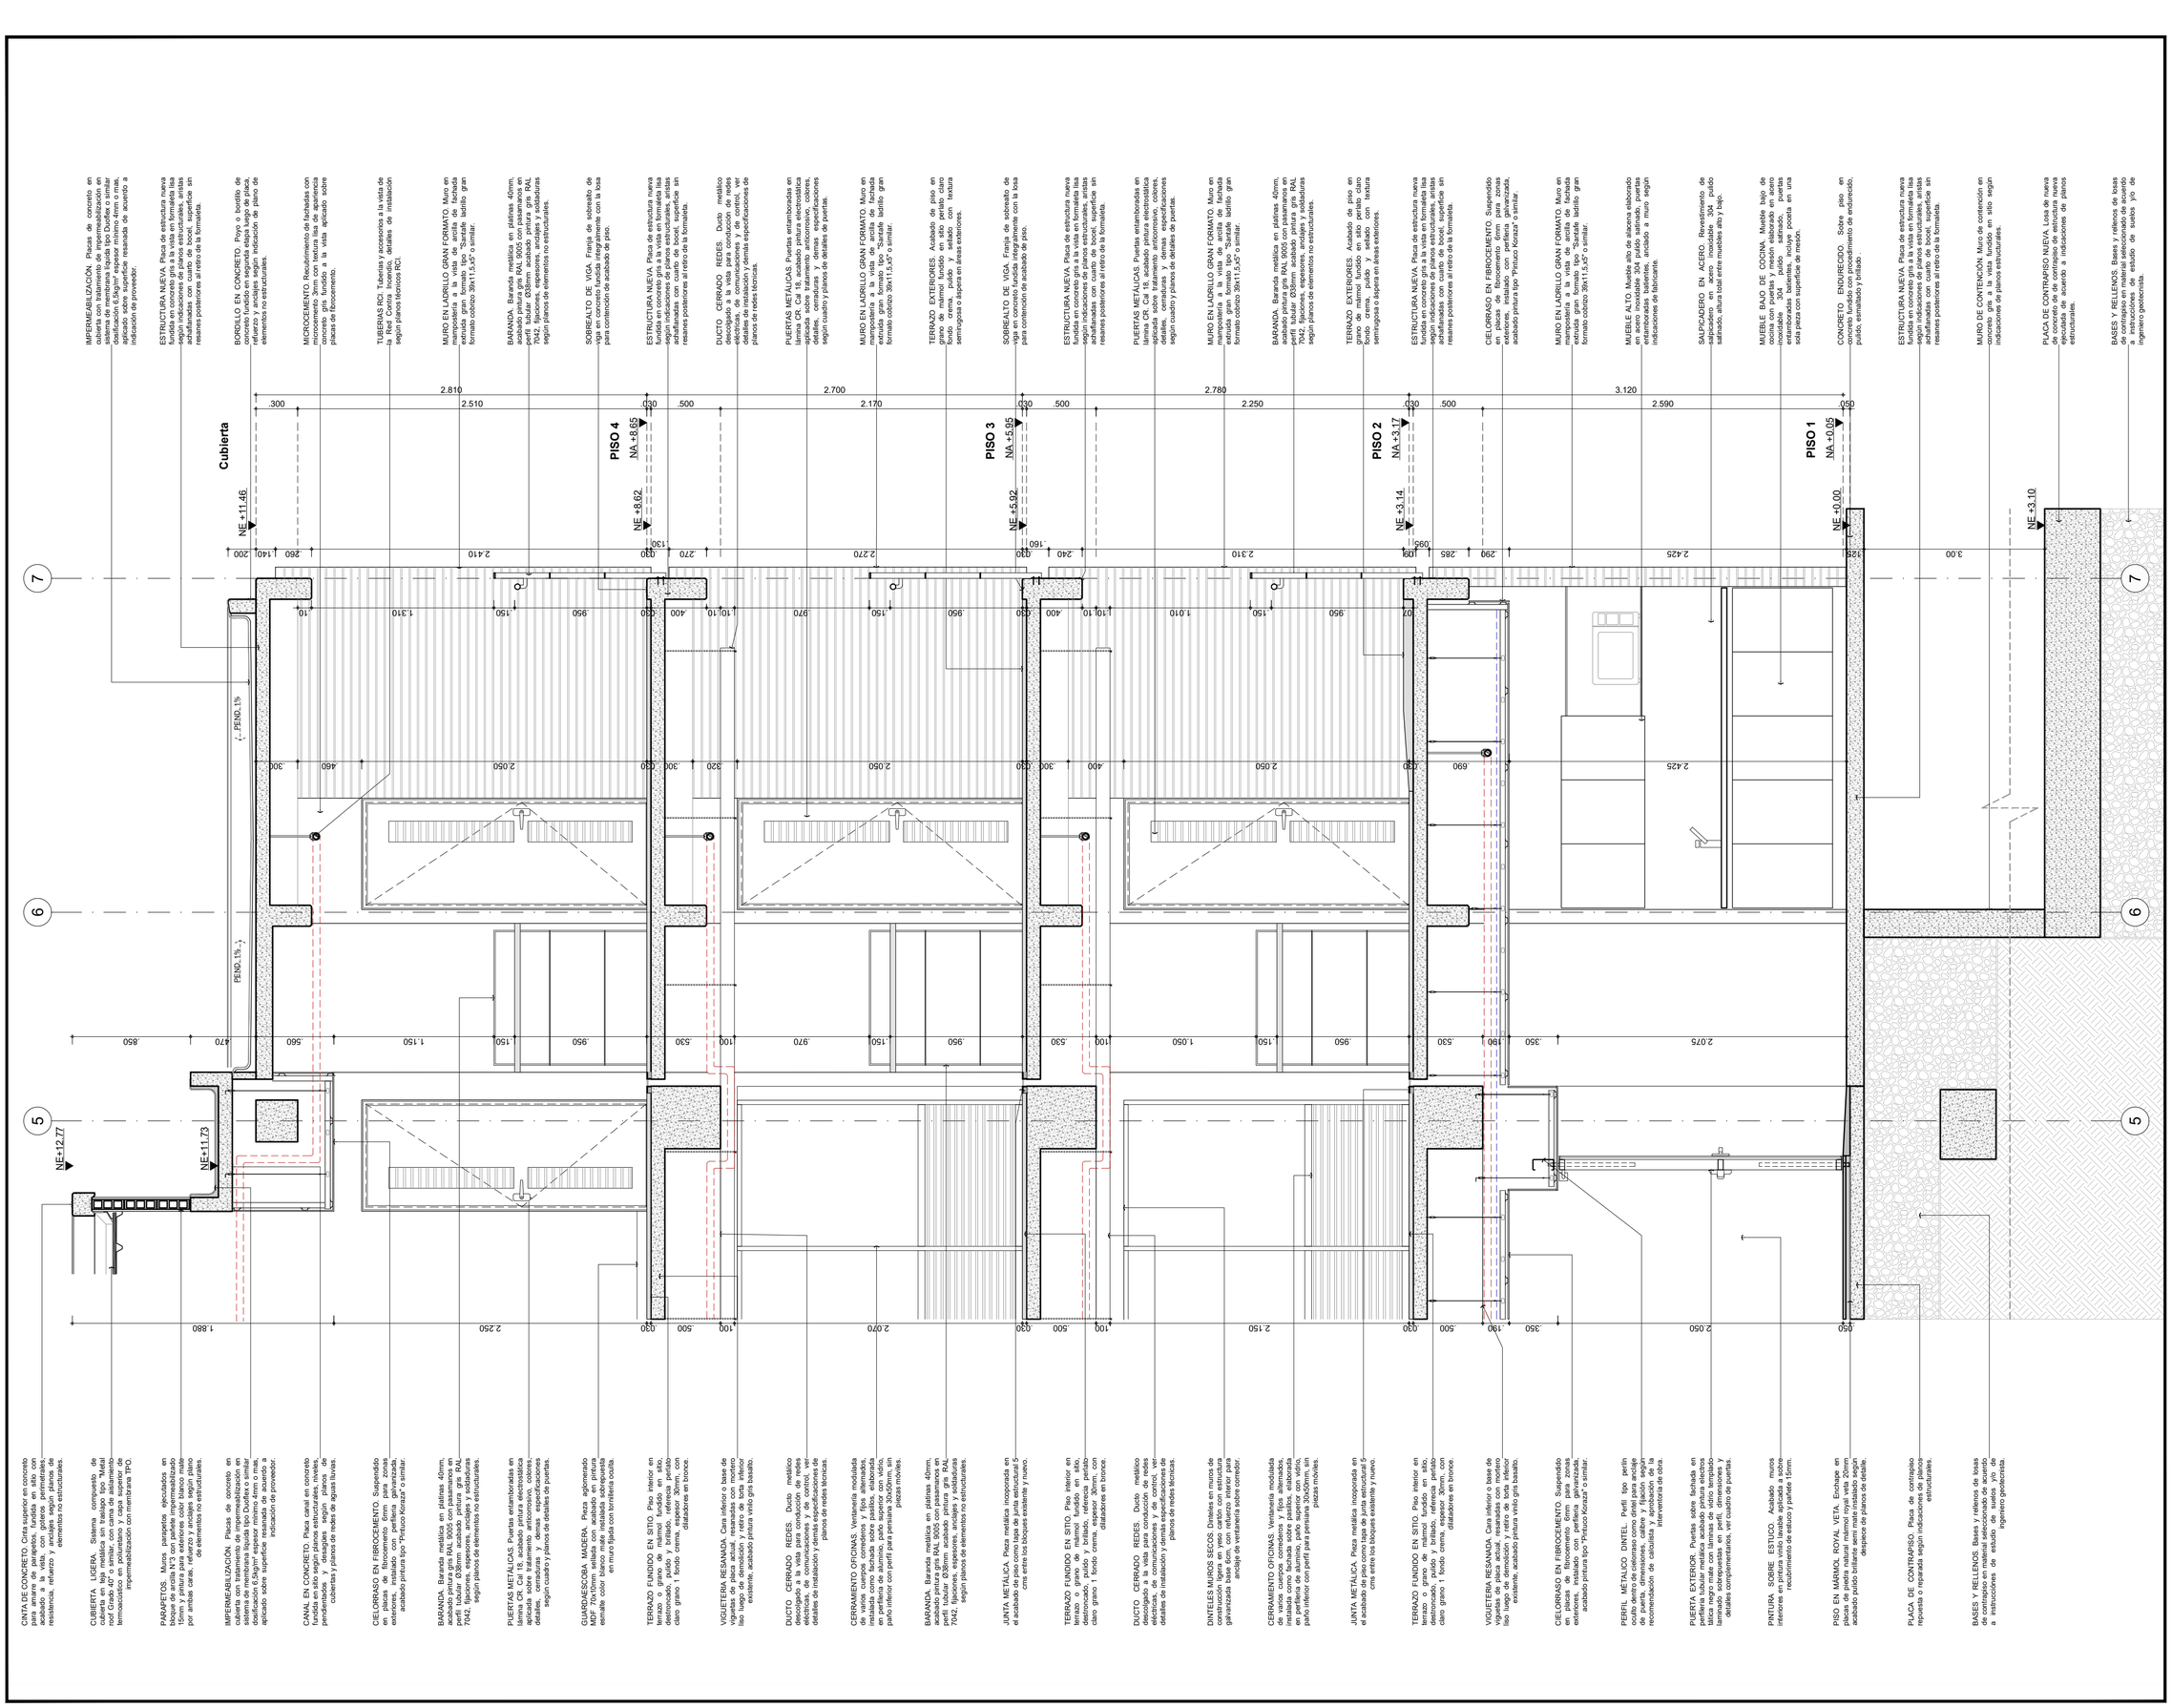

CINTA DE CONCRETO. Cinta superior en concreto para amarre de parapetos, fundida en sitio con acabado a la vista, con grafiles perimetrales, dosificación 3000psi, reforzada con acero de resistencia, refuerzo y anclajes según plano de elementos no estructurales.

CUBIERTA LIGERA. Sistema compuesto de cubierta en teja metálica sin traslapo tipo "Metal roof Grado 40" o similar, con cama de aislamiento térmico en lana de roca, sobre manta asfáltica de impermeabilización con membrana TPO.

PARAPETOS. Muros parapetos ejecutados en bloque de concreto liso, con remate superior de 15mm y pintura para exteriores color blanco mate por ambas caras, refuerzo y anclajes según plano de elementos no estructurales.

IMPERMEABILIZACIÓN. Placas de concreto en cubierta con tratamiento de impermeabilización en sistema de membrana líquida tipo Duoflex o similar. dosificación 6.5kg/m² espesor mínimo 4 mm o mas, aplicado sobre superficie resanada de acuerdo a indicación de proveedor.

CANAL EN CONCRETO. Placa canal en concreto fundida en sitio según planos estructurales, niveles, pendientados y desagües según planos de cubiertas y planos de redes de aguas lluvias.

CIELORRASO EN FIBROCEMENTO. Suspendido en placas de fibrocemento 6mm para zonas exteriores, instalado con perfilería galvanizada, acabado pintura tipo "Pinturco Koraza" o similar.

BARANDA. Baranda metálica en platinas 40mm, acabado pintura gris RAL 9005 con pasamanos en perfil tubular Ø38mm acabado pintura gris RAL 7042, fijaciones, espesores, anclajes y soldaduras según planos de elementos no estructurales.

PUERTAS METÁLICAS. Puertas enlamboradas en lámina CR. Cal 18, acabado pintura electrostática aplicada sobre tratamiento anticorrosivo, colores, detalles, cerraduras y demas especificaciones según cuadro y planos de detalles de puertas.

GUARDAESCOBA MADERA. Pieza aglomerado MDF 70x10mm sellada con acabado en pintura electrostática color blanco mate, instalada sobre muro fijada con tornillería oculta

TERRAZO FUNDIDO EN SITIO. Piso interior en terrazo o grano de mármol fundido en sitio, destroncado, pulido y bruñido, referencia petlato claro grano 1 fondo crema, espesor 30mm, con dilatadores en bronce.

VIGUETERIA RESANADA. Cara inferior o base de viguetas de placa existente, resanada luego de demolición y retiro de torta inferior existente, acabado pintura vinilo gris tasalto.

DUCTO CERRADO REDES. Ducto metálico descolgado a la vista para conducción de redes eléctricas, de comunicaciones y de control, ver detalles de instalación y planos de redes técnicas.

CERRAMIENTO OFICINAS. Ventaneria modulada de varios cuerpos correderos y fijos alternados, instalada como fachada sobre pasillos, elaborada en perfilería de aluminio, paño superior con vidrio, paño inferior con perfil para pensiana 30x50mm, sin piezas móviles.

BARANDA. Baranda metálica en platinas 40mm, acabado pintura gris RAL 9005 con pasamanos en perfil tubular Ø38mm acabado pintura gris RAL 7042, fijaciones, espesores, anclajes y soldaduras según planos de elementos no estructurales.

JUNTA METÁLICA. Pieza metálica incoporada en el acabado de piso en terrazo, para dilatación de cms entre los bloques existente y nuevo.

TERRAZO FUNDIDO EN SITIO. Piso interior en terrazo o grano de mármol fundido en sitio, destroncado, pulido y bruñido, referencia petlato claro grano 1 fondo crema, espesor 30mm, con dilatadores en bronce.

DUCTO CERRADO REDES. Ducto metálico descolgado a la vista para conducción de redes eléctricas, de comunicaciones y de control, ver detalles de instalación y planos de redes técnicas.

DINTELES MUROS SECOS. Dinteles en muros de construcción ligera en yeso cartón con estructura galvanizada, instalados sobre vanos de puertas y ancláje de ventaneria sobre corredor.

CERRAMIENTO OFICINAS. Ventaneria modulada de varios cuerpos correderos y fijos alternados, instalada como fachada sobre pasillos, elaborada en perfilería de aluminio, paño superior con vidrio, paño inferior con perfil para pensiana 30x50mm, sin piezas móviles.

JUNTA METÁLICA. Pieza metálica incoporada en el acabado de piso en terrazo, para dilatación de cms entre los bloques existente y nuevo.

TERRAZO FUNDIDO EN SITIO. Piso interior en terrazo o grano de mármol fundido en sitio, destroncado, pulido y bruñido, referencia petlato claro grano 1 fondo crema, espesor 30mm, con dilatadores en bronce.

VIGUETERIA RESANADA. Cara inferior o base de viguetas de placa existente, resanada luego de demolición y retiro de torta inferior existente, acabado pintura vinilo gris tasalto.

CIELORRASO EN FIBROCEMENTO. Suspendido en placas de fibrocemento 6mm para zonas exteriores, instalado con perfilería galvanizada, acabado pintura tipo "Pinturco Koraza" o similar.

PERFIL METALICO DINTEL. Perfil tipo perfín oculto dentro de cielorraso como dintel para anclaje de vidrios, ventanas, puertas, ver detalles y recomendación de calculista y aprobación de la interventoria de obra.

PUERTA EXTERIOR. Puertas sobre fachada en perfilería tubular metálica acabado pintura electros tática, instalada con vidrio templado de seguridad laminado sobrepuestas en perfil, dimensiones y detalles complementarios, ver cuadro de puertas.

PINTURA SOBRE ESTUCO. Acabado muros interiores en pintura vinilo lavable aplicada a sobre recubrimiento de estuco y pañete 1/4mm.

PISO EN MÁRMOL ROYAL VETA. Enchape en placas de piedra natural mármol royal veta 20mm, acabado pulido instalado sobre mortero de nivelación despiece de planos de detalle.

PLACA DE CONTRAPISO. Placa de contrapiso reforzada o reparada según indicaciones de planos estructurales.

BASES Y RELLENOS. Bases y rellenos de losas de contrapiso en material seleccionado de acuerdo a instrucciones de estudio de suelos y/o de ingeniero geotecnista.

IMPERMEABILIZACIÓN. Placas de concreto en cubierta con tratamiento de impermeabilización en sistema de membrana líquida tipo Duoflex o similar. dosificación 6.5kg/m² espesor mínimo 4mm o mas, aplicado sobre superficie resanada de acuerdo a indicación de proveedor.

ESTRUCTURA NUEVA. Placa de estructura nueva fundida en concreto gris a la vista en formaleta lisa según indicaciones de planos estructurales, aristas achaflanadas con cuarto de bocel, superficie sin resanes posteriores al retiro de la formaleta.

MICROCEMENTO. Recubrimiento de fachadas con microcemento 3mm con textura lisa de apariencia concreto gris fundido a la vista aplicado sobre placas de fibrocemento.

TUBERIAS RCI. Tuberías y accesorios a la vista de la Red Contra Incendio, según planos técnicos RCI.

MURO EN LADRILLO GRAN FORMATO. Muro en mampostería a la vista de arcilla de fachada extruida gran formato tipo "Santafé ladrillo gran formato cobizo 39x11.5x5" o similar.

SOBREALTO DE VIGA. Franja de sobrealto de viga en concreto fundida integralmente con la losa para contención de acabado de piso.

ESTRUCTURA NUEVA. Placa de estructura nueva fundida en concreto gris a la vista en formaleta lisa según indicaciones de planos estructurales, aristas achaflanadas con cuarto de bocel, superficie sin resanes posteriores al retiro de la formaleta.

PUERTAS METÁLICAS. Puertas enlamboradas en lámina CR. Cal 18, acabado pintura electrostática aplicada sobre tratamiento anticorrosivo, colores, detalles, cerraduras y demas especificaciones según cuadro y planos de detalles de puertas.

MURO EN LADRILLO GRAN FORMATO. Muro en mampostería a la vista de arcilla de fachada extruida gran formato tipo "Santafé ladrillo gran formato cobizo 39x11.5x5" o similar.

TERRAZO EXTERIORES. Acabado de piso en grano de mármol fundido en sitio perlato claro fondo crema, pulido y sellado con textura semirugosa o alspera en áreas exteriores.

MURO DE CONTENCIÓN. Muro de contención en concreto fundido con procedimiento de encofrado, ver detalles de estudio de suelos y/o de ingeniero geotecnista.

BORDILLO EN CONCRETO. Poyo o bordillo de concreto fundido en segunda etapa luego de placa, dejando anclajes según indicación de plano de elementos no estructurales.

BARANDA. Baranda metálica en platinas 40mm, acabado pintura gris RAL 9005 con pasamanos en perfil tubular Ø38mm acabado pintura gris RAL 7042, fijaciones, espesores, anclajes y soldaduras según planos de elementos no estructurales.

ESTRUCTURA NUEVA. Placa de estructura nueva fundida en concreto gris a la vista en formaleta lisa según indicaciones de planos estructurales, aristas achaflanadas con cuarto de bocel, superficie sin resanes posteriores al retiro de la formaleta.

DUCTO CERRADO REDES. Ducto metálico descolgado a la vista para conducción de redes eléctricas, de comunicaciones y de control, ver detalles de instalación y planos de redes técnicas.

PUERTAS METÁLICAS. Puertas enlamboradas en lámina CR. Cal 18, acabado pintura electrostática aplicada sobre tratamiento anticorrosivo, colores, detalles, cerraduras y demas especificaciones según cuadro y planos de detalles de puertas.

MURO EN LADRILLO GRAN FORMATO. Muro en mampostería a la vista de arcilla de fachada extruida gran formato tipo "Santafé ladrillo gran formato cobizo 39x11.5x5" o similar.

TERRAZO EXTERIORES. Acabado de piso en grano de mármol fundido en sitio perlato claro fondo crema, pulido y sellado con textura semirugosa o alspera en áreas exteriores.

SOBREALTO DE VIGA. Franja de sobrealto de viga en concreto fundida integralmente con la losa para contención de acabado de piso.

ESTRUCTURA NUEVA. Placa de estructura nueva fundida en concreto gris a la vista en formaleta lisa según indicaciones de planos estructurales, aristas achaflanadas con cuarto de bocel, superficie sin resanes posteriores al retiro de la formaleta.

PUERTAS METÁLICAS. Puertas enlamboradas en lámina CR. Cal 18, acabado pintura electrostática aplicada sobre tratamiento anticorrosivo, colores, detalles, cerraduras y demas especificaciones según cuadro y planos de detalles de puertas.

MURO EN LADRILLO GRAN FORMATO. Muro en mampostería a la vista de arcilla de fachada extruida gran formato tipo "Santafé ladrillo gran formato cobizo 39x11.5x5" o similar.

BARANDA. Baranda metálica en platinas 40mm, acabado pintura gris RAL 9005 con pasamanos en perfil tubular Ø38mm acabado pintura gris RAL 7042, fijaciones, espesores, anclajes y soldaduras según planos de elementos no estructurales.

ESTRUCTURA NUEVA. Placa de estructura nueva fundida en concreto gris a la vista en formaleta lisa según indicaciones de planos estructurales, aristas achaflanadas con cuarto de bocel, superficie sin resanes posteriores al retiro de la formaleta.

CIELORRASO EN FIBROCEMENTO. Suspendido en placas de fibrocemento 6mm para zonas exteriores, instalado con perfilería galvanizada, acabado pintura tipo "Pinturco Koraza" o similar.

MUEBLE ALTO. Mueble alto de alacena elaborado en acero inoxidable 304 pulido satinado, puertas entamboradas batientes, anclado a muro según indicaciones de fabricante.

SALPICADERO EN ACERO. Revestimiento de salpicadero para cocina en acero inoxidable satinado, altura total entre muebles alto y bajo.

MUEBLE BAJO DE COCINA. Mueble bajo de cocina con puertas y meson elaborado en acero inoxidable 304 pulido satinado, puertas entamboradas batientes, anclado a muro en una sola pieza con superficie de meson.

CONCRETO ENGRUECIDO. Sobre piso en concreto fundido con procedimiento de endurecido, pulido, esmaltado y pintado.

ESTRUCTURA NUEVA. Placa de estructura nueva fundida en concreto gris a la vista en formaleta lisa según indicaciones de planos estructurales, aristas achaflanadas con cuarto de bocel, superficie sin resanes posteriores al retiro de la formaleta.

MURO EN LADRILLO GRAN FORMATO. Muro en mampostería a la vista de arcilla de fachada extruida gran formato tipo "Santafé ladrillo gran formato cobizo 39x11.5x5" o similar.

MUEBLE BAJO DE COCINA. Mueble bajo de cocina con puertas y meson elaborado en acero inoxidable 304 pulido satinado, puertas entamboradas batientes, anclado a muro en una sola pieza con superficie de meson.

MURO DE CONTENCIÓN. Muro de contención en concreto fundido con procedimiento de encofrado según indicaciones de planos estructurales.

PLACA DE CONTRAPISO NUEVA. Losa de nueva placa de contrapiso reforzada según indicaciones de planos ejecutadas de acuerdo a indicaciones de planos estructurales.

BASES Y RELLENOS. Bases y rellenos de losas de contrapiso en material seleccionado de acuerdo a instrucciones de estudio de suelos y/o de ingeniero geotecnista.

Rama Judicial
Consejo Superior de la Judicatura
República de Colombia

PROYECTO:

"ELABORACIÓN DE ESTUDIOS TÉCNICOS QUE CONLLEVEN A PRECISAR EL ESTADO ACTUAL Y DIAGNÓSTICO DE LA OBRA DE REFORZAMIENTO ESTRUCTURAL, REALIZADA AL EDIFICIO DEL PALACIO DE JUSTICIA DE OCAÑA, UBICADO EN LA CR.12 # 12-41/49, Y LA PRESENTACIÓN DE LAS RECOMENDACIONES Y ACCIONES QUE PERMITAN CONTINUAR CON LAS OBRAS NECESARIAS PARA LA TERMINACIÓN Y PUESTA EN FUNCIONAMIENTO DEL EDIFICIO AL SERVICIO PLENO DE LAS NECESIDADES DE FUNCIONARIOS Y USUARIOS DE LA RAMA JUDICIAL, DE ACUERDO CON LAS ESPECIFICACIONES QUE HACEN PARTE DEL PRESENTE."

CONTRATO DE CONSULTORIA
N° C-005-de 2022

CONSULTOR:

GEDIC INGENIERÍA
DISEÑAMOS INNOVACIÓN | CONSTRUIMOS PROGRESO

NIT. 900.427.227-3

Vo. Bo. DIRECTOR DE PROYECTO:

FABIAN ALBERTO AGUDELO SILVA
REPRESENTANTE LEGAL
GEDIC INGENIERIA

CONTIENE:

PROYECTO ARQUITECTÓNICO
CORTES POR FACHADA
CF - 04

ARQUITECTO

ARQUITECTO: JUAN PABLO ESPINOSA GAMBA
Mat. No: A25242004-80038625

REVISÓ Y APROBÓ:

LUIS FERNANDO CAICEDO TORRES
C.C. 87.940.754
INTERVENTOR DEL CONTRATO
Representante Legal

ESPECIALISTA INTERVENTORIA
NOMBRE: ORIANA DÍAZ SANCLEMENTE
Mat. No: A22652013-52887567

N°	VERSIONES	FECHA
A	EMITIDO PARA REVISIÓN INTERNA	14/10/2022
B	EMITIDO PARA APROBACIÓN INTERVENTORIA	14/10/2022
C	APROBADO PARA CONSTRUCCIÓN	11/11/2022

DIRECCIÓN SECCIONAL DE ADMINISTRACIÓN JUDICIAL DE CÚCUTA

MARIA FERNANDA RIVEROS MOGOLLÓN
C.C.1.090.499.291
Supervisor Delegado

SERGIO ALBERTO MORA LÓPEZ
DIRECTOR SECCIONAL

LOCALIZACIÓN:



NOTAS GENERALES

VERSIÓN:
C

ESCALA: 1 : 25
FECHA: 11/11/2022

DIBUJANTE: A.P.V

ARCHIVO DIGITAL:
019_AD000_CF.dwg

PLANO N°: AD-006
ARQUITECTURA
PLANCHA: 6/6

FORMATO 700mmx500mm