
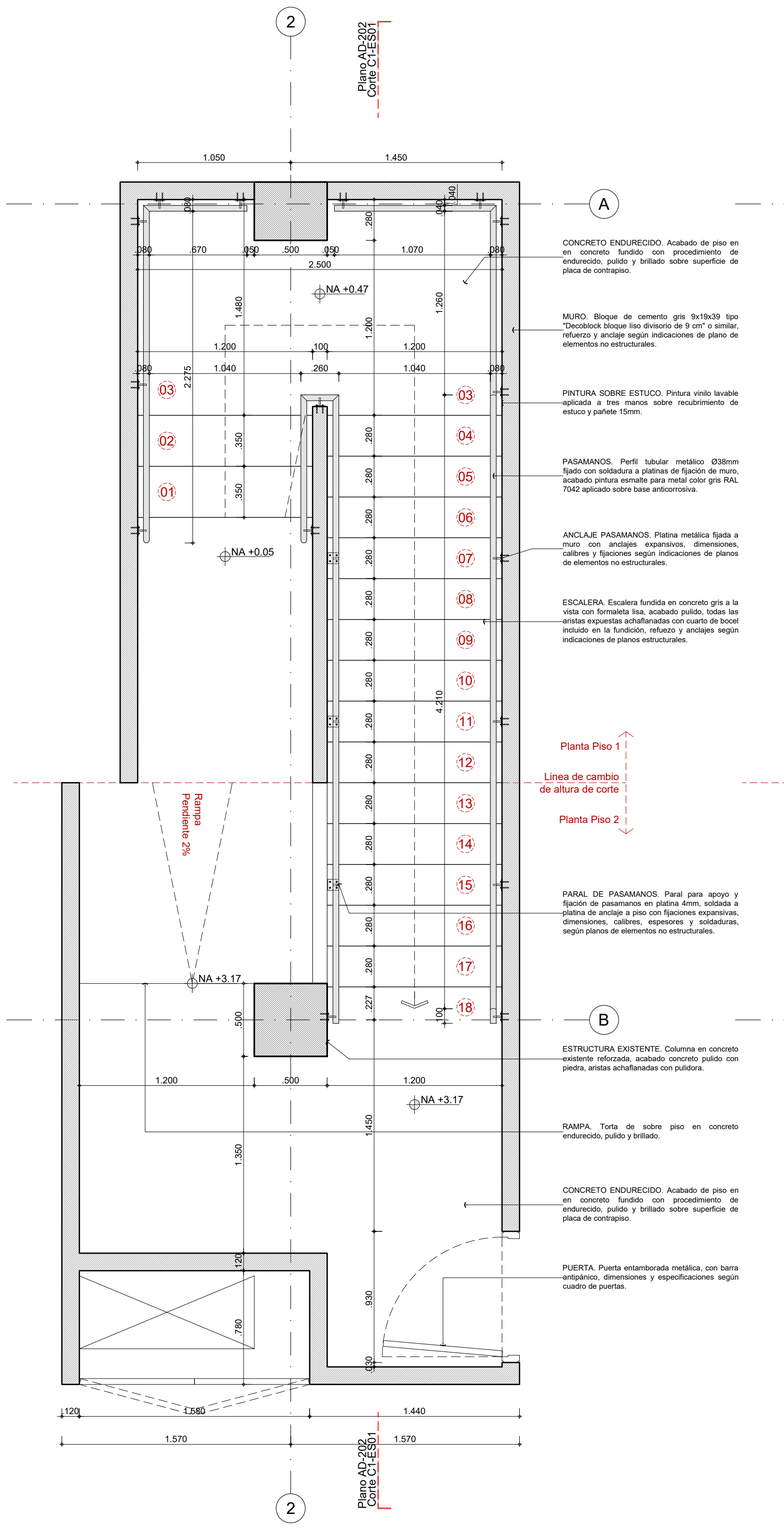




## ESCALERA ES-01 -TRAMO 1

PLANTA - ESCALA 1 : 25

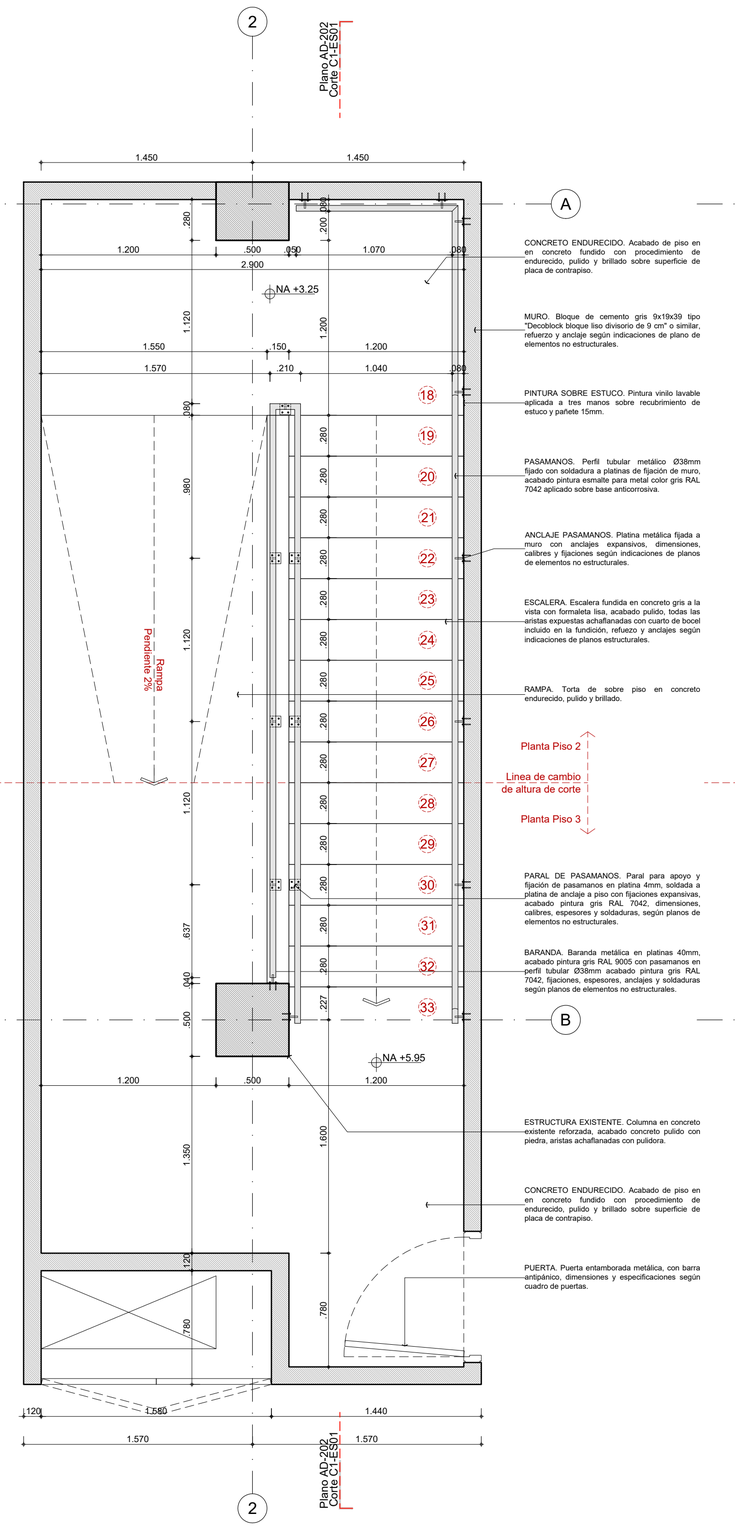


## ESCALERA ES-01 -TRAMO 2

PLANTA - ESCALA 1 : 25

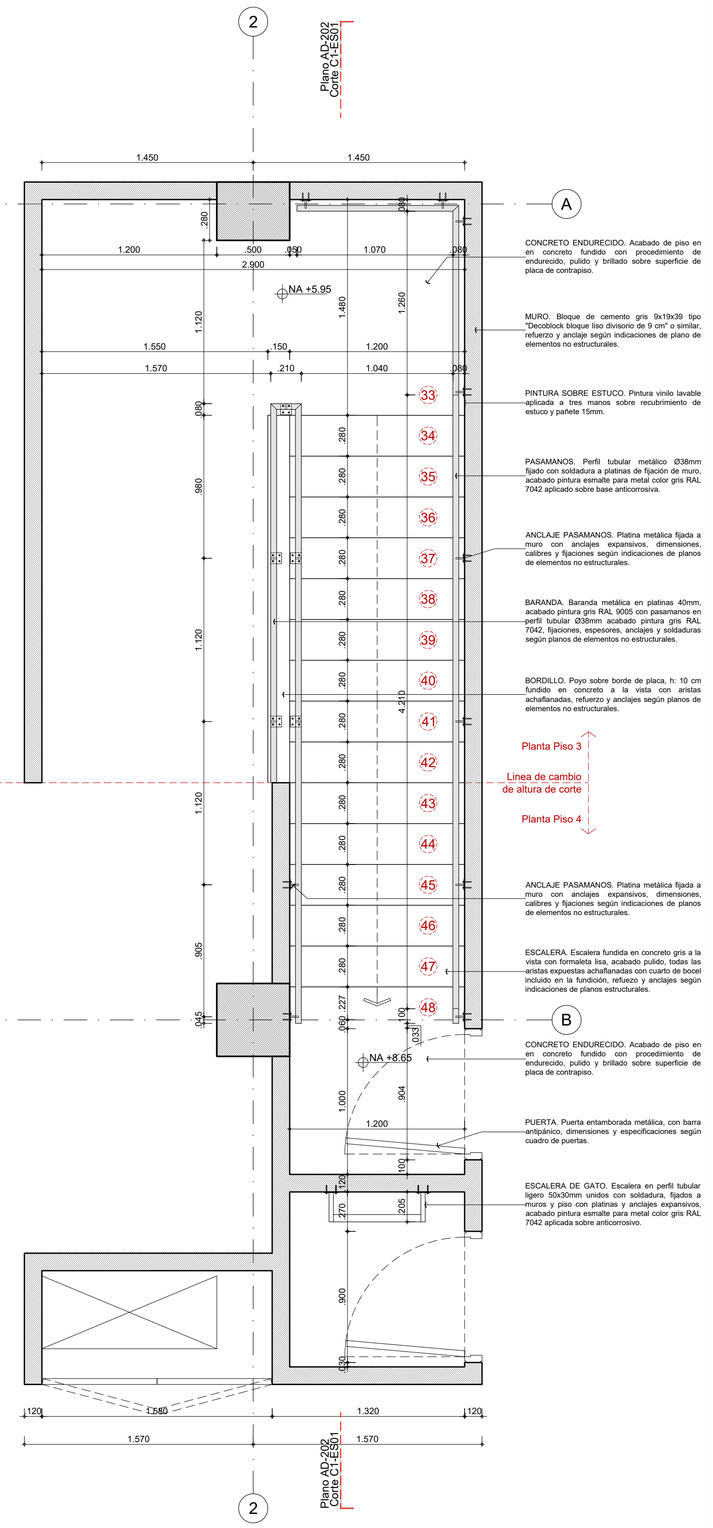


## ESCALERA ES-01 -TRAMO 3

PLANTA - ESCALA 1 : 25

PLANCHA: 1/6

PLANO N°: AD-201 ARQUITECTURA

Rama Judicial
Consejo Superior de la Judicatura
República de Colombia

PROYECTO:

*"ELABORACIÓN DE ESTUDIOS TÉCNICOS QUE CONLLEVEN A PRECISAR EL ESTADO ACTUAL Y DIAGNÓSTICO DE LA OBRA DE REFORZAMIENTO ESTRUCTURAL, REALIZADA AL EDIFICIO DEL PALACIO DE JUSTICIA DE OCAÑA, UBICADO EN LA CR.12 # 12-41/49, Y LA PRESENTACIÓN DE LAS RECOMENDACIONES Y ACCIONES QUE PERMITAN CONTINUAR CON LAS OBRAS NECESARIAS PARA LA TERMINACIÓN Y PUESTA EN FUNCIONAMIENTO DEL EDIFICIO AL SERVICIO PLENO DE LAS NECESIDADES DE FUNCIONARIOS Y USUARIOS DE LA RAMA JUDICIAL, DE ACUERDO CON LAS ESPECIFICACIONES QUE HACEN PARTE DEL PRESENTE."*

CONTRATO DE CONSULTORIA
N° C-005-de 2022

CONSULTOR:

GEDIC INGENIERÍA
DISEÑAMOS INNOVACIÓN | CONSTRUIMOS PROGRESO

NIT. 900.427.227-3

Vo. Bo. DIRECTOR DE PROYECTO:

FABIAN ALBERTO AGUDELO SILVA
REPRESENTANTE LEGAL
GEDIC INGENIERIA

CONTIENE:

PROYECTO ARQUITECTÓNICO
DETALLES DE ESCALERAS
ESCALERA ES-01

ARQUITECTO

ARQUITECTO: JUAN PABLO ESPINOSA GAMBA
Mat. No: A25242004-80038625

REVISÓ Y APROBÓ:

LUIS FERNANDO CAICEDO TORRES
C.C. 87.940.754
INTERVENTOR DEL CONTRATO
Representante Legal

ESPECIALISTA INTERVENTORIA
NOMBRE: ORIANA DÍAZ SANCLEMENTE
Mat. No: A22652013-52887567

| N° | VERSIONES | FECHA |
|---|---|---|
| A | EMITIDO PARA REVISIÓN INTERNA | 05/10/2022 |
| B | EMITIDO PARA APROBACIÓN INTERVENTORIA | 05/10/2022 |
| C | APROBADO PARA CONSTRUCCIÓN | 11/11/2022 |

DIRECCIÓN SECCIONAL DE ADMINISTRACIÓN JUDICIAL DE CÚCUTA

MARIA FERNANDA RIVEROS MOGOLLÓN
C.C.1.090.499.291
Supervisor Delegado

SERGIO ALBERTO MORA LÓPEZ
DIRECTOR SECCIONAL

LOCALIZACIÓN:



NOTAS GENERALES

VERSIÓN: C

ESCALA: 1 : 25

FECHA: 11/11/2022


DIBUJANTE: A.P.V

ARCHIVO DIGITAL: 019_AD200_Escaleras.dwg

PLANO N°: AD-201 ARQUITECTURA

PLANCHA: 1/6

FORMATO 700mmx500mm

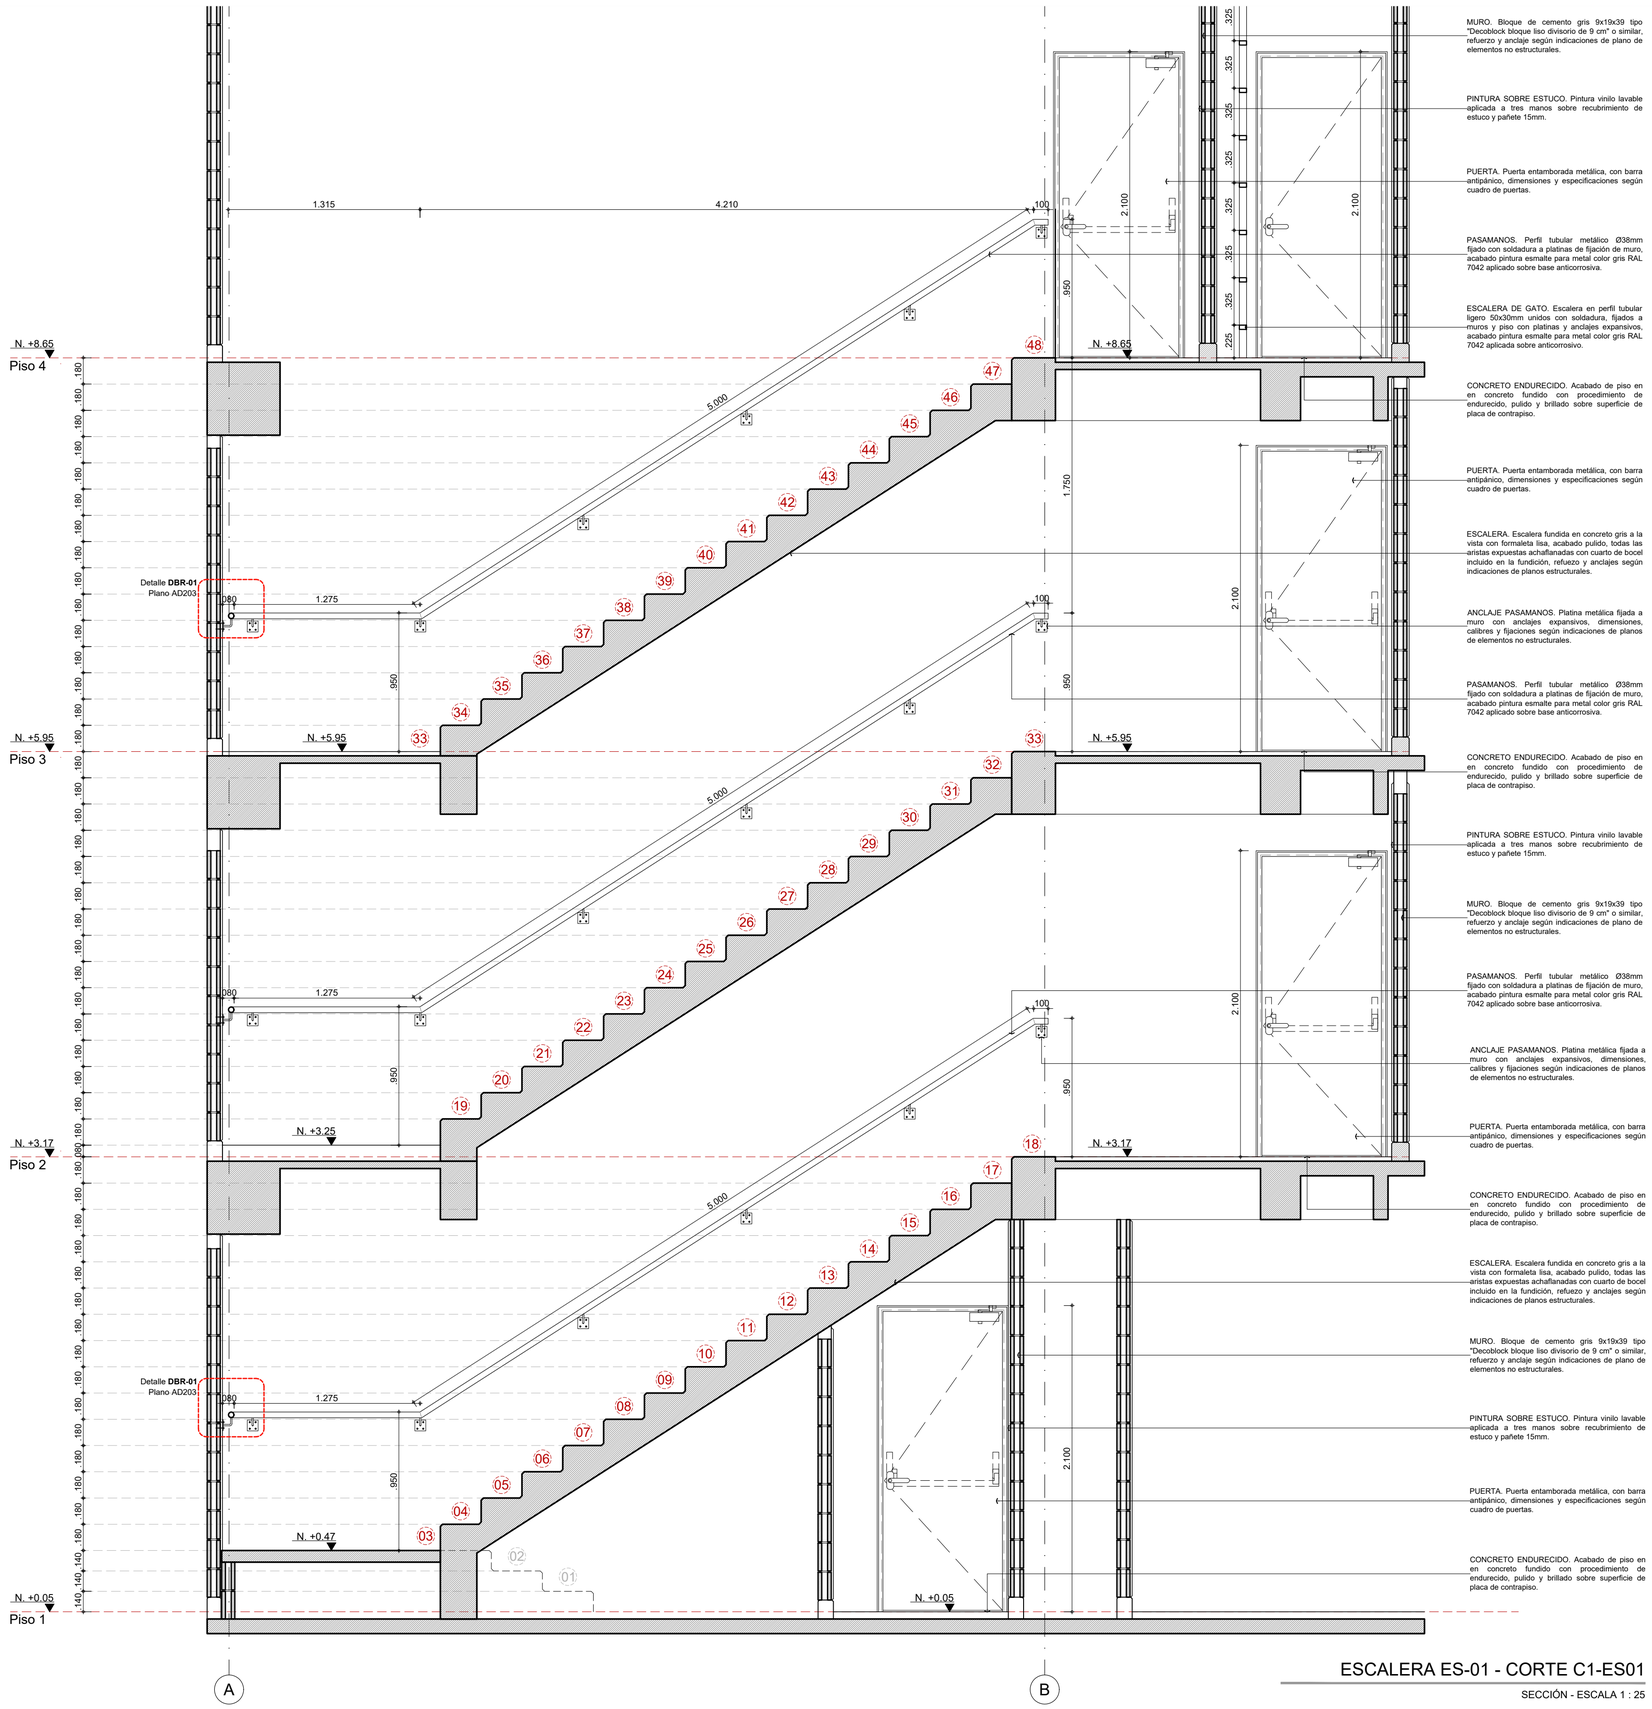


MURO. Bloque de cemento gris 9x19x39 tipo "Decoblock bloque liso divisorio de 9 cm" o similar, refuerzo y anclaje según indicaciones de plano de elementos no estructurales.

PINTURA SOBRE ESTUCO. Pintura vinilo lavable aplicada a tres manos sobre recubrimiento de estuco y pañete 15mm.

PUERTA. Puerta entamborada metálica, con barra antipánico, dimensiones y especificaciones según cuadro de puertas.

PASAMANOS. Perfil tubular metálico Ø38mm fijado con soldadura a platinas de fijación de muro, acabado pintura esmalte para metal color gris RAL 7042 aplicado sobre base anticorrosiva.

ESCALERA DE GATO. Escalera en perfil tubular ligero 50x30mm unidos con soldadura, fijados a muros y piso con platinas y anclajes expansivos, acabado pintura esmalte para metal color gris RAL 7042 aplicada sobre anticorrosivo.

CONCRETO ENDURECIDO. Acabado de piso en en concreto fundido con procedimiento de endurecido, pulido y brillado sobre superficie de placa de contrapiso.

PUERTA. Puerta entamborada metálica, con barra antipánico, dimensiones y especificaciones según cuadro de puertas.

ESCALERA. Escalera fundida en concreto gris a la vista con formaleta lisa, acabado pulido, todas las aristas expuestas achaflanadas con cuarto de bocel incluido en la fundición, refuezo y anclajes según indicaciones de planos estructurales.

ANCLAJE PASAMANOS. Platina metálica fijada a muro con anclajes expansivos, dimensiones, calibres y fijaciones según indicaciones de planos de elementos no estructurales.

PASAMANOS. Perfil tubular metálico Ø38mm fijado con soldadura a platinas de fijación de muro, acabado pintura esmalte para metal color gris RAL 7042 aplicado sobre base anticorrosiva.

CONCRETO ENDURECIDO. Acabado de piso en en concreto fundido con procedimiento de endurecido, pulido y brillado sobre superficie de placa de contrapiso.

PINTURA SOBRE ESTUCO. Pintura vinilo lavable aplicada a tres manos sobre recubrimiento de estuco y pañete 15mm.

MURO. Bloque de cemento gris 9x19x39 tipo "Decoblock bloque liso divisorio de 9 cm" o similar, refuerzo y anclaje según indicaciones de plano de elementos no estructurales.

PASAMANOS. Perfil tubular metálico Ø38mm fijado con soldadura a platinas de fijación de muro, acabado pintura esmalte para metal color gris RAL 7042 aplicado sobre base anticorrosiva.

ANCLAJE PASAMANOS. Platina metálica fijada a muro con anclajes expansivos, dimensiones, calibres y fijaciones según indicaciones de planos de elementos no estructurales.

PUERTA. Puerta entamborada metálica, con barra antipánico, dimensiones y especificaciones según cuadro de puertas.

CONCRETO ENDURECIDO. Acabado de piso en en concreto fundido con procedimiento de endurecido, pulido y brillado sobre superficie de placa de contrapiso.

ESCALERA. Escalera fundida en concreto gris a la vista con formaleta lisa, acabado pulido, todas las aristas expuestas achaflanadas con cuarto de bocel incluido en la fundición, refuezo y anclajes según indicaciones de planos estructurales.

MURO. Bloque de cemento gris 9x19x39 tipo "Decoblock bloque liso divisorio de 9 cm" o similar, refuerzo y anclaje según indicaciones de plano de elementos no estructurales.

PINTURA SOBRE ESTUCO. Pintura vinilo lavable aplicada a tres manos sobre recubrimiento de estuco y pañete 15mm.

PUERTA. Puerta entamborada metálica, con barra antipánico, dimensiones y especificaciones según cuadro de puertas.

CONCRETO ENDURECIDO. Acabado de piso en en concreto fundido con procedimiento de endurecido, pulido y brillado sobre superficie de placa de contrapiso.

## ESCALERA ES-01 - CORTE C1-ES01

SECCIÓN - ESCALA 1 : 25

PLANO N°: AD-202 ARQUITECTURA

PLANCHA: 2/6

Rama Judicial
Consejo Superior de la Judicatura
República de Colombia

PROYECTO:

*"ELABORACIÓN DE ESTUDIOS TÉCNICOS QUE CONLLEVEN A PRECISAR EL ESTADO ACTUAL Y DIAGNÓSTICO DE LA OBRA DE REFORZAMIENTO ESTRUCTURAL, REALIZADA AL EDIFICIO DEL PALACIO DE JUSTICIA DE OCAÑA, UBICADO EN LA CR.12 # 12-41/49, Y LA PRESENTACIÓN DE LAS RECOMENDACIONES Y ACCIONES QUE PERMITAN CONTINUAR CON LAS OBRAS NECESARIAS PARA LA TERMINACIÓN Y PUESTA EN FUNCIONAMIENTO DEL EDIFICIO AL SERVICIO PLENO DE LAS NECESIDADES DE FUNCIONARIOS Y USUARIOS DE LA RAMA JUDICIAL, DE ACUERDO CON LAS ESPECIFICACIONES QUE HACEN PARTE DEL PRESENTE."*

CONTRATO DE CONSULTORIA
N° C-005-de 2022

CONSULTOR:

GEDIC INGENIERÍA
DISEÑAMOS INNOVACIÓN | CONSTRUIMOS PROGRESO

NIT. 900.427.227-3

Vo. Bo. DIRECTOR DE PROYECTO:

FABIAN ALBERTO AGUDELO SILVA
REPRESENTANTE LEGAL
GEDIC INGENIERIA

CONTIENE:

PROYECTO ARQUITECTÓNICO
DETALLES DE ESCALERAS
ESCALERA ES-01

ARQUITECTO

ARQUITECTO: JUAN PABLO ESPINOSA GAMBA
Mat. No: A25242004-80038625

REVISÓ Y APROBÓ:

LUIS FERNANDO CAICEDO TORRES
C.C. 87.940.754
INTERVENTOR DEL CONTRATO
Representante Legal

ESPECIALISTA INTERVENTORIA
NOMBRE: ORIANA DÍAZ SANCLEMENTE
Mat. No: A22652013-52887567


| N° | VERSIONES | FECHA |
|---|---|---|
| A | EMITIDO PARA REVISIÓN INTERNA | 05/10/2022 |
| B | EMITIDO PARA APROBACIÓN INTERVENTORIA | 05/10/2022 |
| C | APROBADO PARA CONSTRUCCIÓN | 11/11/2022 |

DIRECCIÓN SECCIONAL DE ADMINISTRACIÓN JUDICIAL DE CÚCUTA

MARIA FERNANDA RIVEROS MOGOLLÓN
C.C.1.090.499.291
Supervisor Delegado

SERGIO ALBERTO MORA LÓPEZ
DIRECTOR SECCIONAL

LOCALIZACIÓN:

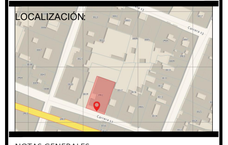

NOTAS GENERALES

VERSIÓN: C

ESCALA: 1 : 25

FECHA: **11/11/2022**


DIBUJANTE: A.P.V

ARCHIVO DIGITAL: **019_AD200_Escaleras.dwg**

PLANO N°: AD-202 ARQUITECTURA

PLANCHA: 2/6

FORMATO 700mmx500mm

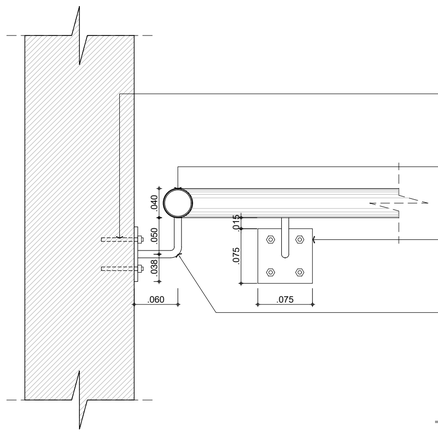


Fijación de platina a muro mediante anclaje expansivo según especificaciones de fabricante de pasamanos.

Perfil tubular metálico Ø38mm fijado con a platinas mediante brazo metálico, acabado pintura esmalte para metal color gris RAL 7042 aplicado sobre base anticorrosiva.

Platina de fijación de pasamanos sobrepuesta en muro, calibre y dimensiones finales según indicaciones de fabricante y/o calculista previa aprobación de interventoría de obra.

Brazo en varilla lisa como unión entre platina y tubular de pasamanos, soldaduras y dimensión de acuerdo a recomendación de fabricante.

## DETALLE DBR-01- DETALLE PASAMANOS

CORTE - ESCALA 1 : 5




Aristas achaflandas con cuarto de bocel incluido en la fundición del concreto, remate de todos los filos a la vista de la escalera.


Acabado superficie de escalones en concreto fundido con procedimiento endurecido, pulido y brillado. Franjas antideslizantes (2x20mm) hechas mediante tratamiento chorro de arena.

Esquina entre huella y contrahuella achaflanda con cuarto de bocel incluido en la fundición del concreto.

Escalera en concreto gris a la vista fundida con formaleta lisa, con desmoldante para concreto arquitectónico sin alteraciones de color, y sin retoques o resanes posteriores al desencofrado. Refuerzo y anclajes según indicaciones de planos estructurales.

## DETALLE DES-01- DETALLE ESCALÓN

CORTE - ESCALA 1 : 5

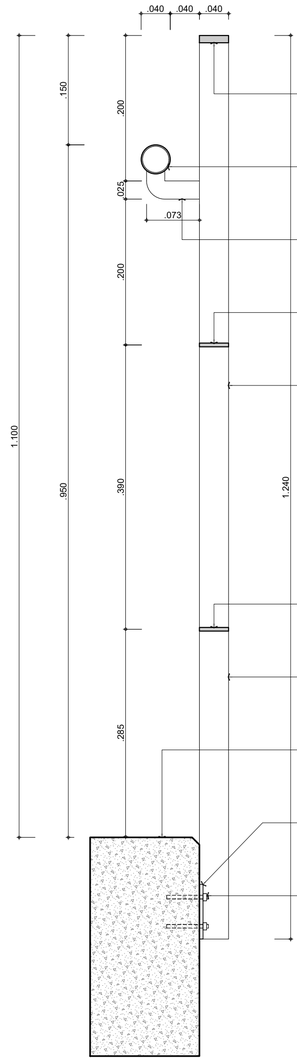


Marco de baranda en platina metálica 40 x 8mm soldado según indicaciones de fabricante, acabado pintura esmalte para metal color negro RAL 9005 aplicado sobre base anticorrosiva.

Pasamanos en perfil tubular metálica Ø38mm con acabado pintura esmalte para metal color gris RAL 7042 aplicado sobre anticorrosivo.

Brazo de unión entre pasamanos y paral de baranda en platina 25x5mm, esquinas de piezas redondeadas, soldaduras según fabricante previa aprobación de interventoría de obra, pulidas para obtener acabado liso y continuo.

Piezas horizontales intermedias en platina 40x5mm, soldaduras según fabricante, acabado esmalte pintura para metal color negro mate RAL 9005 aplicado sobre base anticorrosiva.

Marco de baranda en platina metálica 40 x 8mm soldado según indicaciones de fabricante, acabado pintura esmalte para metal color negro RAL 9005 aplicado sobre base anticorrosiva.

Piezas horizontales intermedias en platina 40x5mm, soldaduras según fabricante, acabado esmalte pintura para metal color negro mate RAL 9005 aplicado sobre base anticorrosiva.

Marco de baranda en platina metálica 40 x 8mm soldado según indicaciones de fabricante, acabado pintura esmalte para metal color negro RAL 9005 aplicado sobre base anticorrosiva.

Superficie de fijación de baranda, concreto gris a la vista fundido con formaleta liso sin resanes posteriores al retiro del encofrado.

Platina de fijación de pasamanos a concreto, dimensiones, calibre y soldaduras de unión de acuerdo a indicaciones de fabricante previa aprobación de interventoría de obra, acabado esmalte gris mate RAL 7042.

Fijación de platina con anclaje expansivo según indicaciones de fabricante.

Acabado general de baranda en esmalte negro mate RAL 9005, excepto pasamanos y platinas de fijación a concreto, piezas que tendrán acabado en esmalte color gris mate RAL 7042. Todas las pinturas deberán ser aplicadas sobre tratamiento anticorrosivo, garantizando acabado uniforme.

## DETALLE DBR-02- DETALLE BARANDA

CORTE - ESCALA 1 : 5

PLANO N°: AD-203 ARQUITECTURA

PLANCHA: 3/6

Rama Judicial
Consejo Superior de la Judicatura
República de Colombia

PROYECTO:

*"ELABORACIÓN DE ESTUDIOS TÉCNICOS QUE CONLLEVEN A PRECISAR EL ESTADO ACTUAL Y DIAGNÓSTICO DE LA OBRA DE REFORZAMIENTO ESTRUCTURAL, REALIZADA AL EDIFICIO DEL PALACIO DE JUSTICIA DE OCAÑA, UBICADO EN LA CR.12 # 12-41/49, Y LA PRESENTACIÓN DE LAS RECOMENDACIONES Y ACCIONES QUE PERMITAN CONTINUAR CON LAS OBRAS NECESARIAS PARA LA TERMINACIÓN Y PUESTA EN FUNCIONAMIENTO DEL EDIFICIO AL SERVICIO PLENO DE LAS NECESIDADES DE FUNCIONARIOS Y USUARIOS DE LA RAMA JUDICIAL, DE ACUERDO CON LAS ESPECIFICACIONES QUE HACEN PARTE DEL PRESENTE."*

CONTRATO DE CONSULTORIA
N° C-005-de 2022

CONSULTOR:

GEDIC INGENIERÍA
DISEÑAMOS INNOVACIÓN | CONSTRUIMOS PROGRESO

NIT. 900.427.227-3

Vo. Bo. DIRECTOR DE PROYECTO:

FABIAN ALBERTO AGUDELO SILVA
REPRESENTANTE LEGAL
GEDIC INGENIERIA

CONTIENE:

PROYECTO ARQUITECTÓNICO
DETALLES DE ESCALERAS
DETALLES TÍPICOS
BARANDAS Y ESCALERAS

ARQUITECTO

ARQUITECTO: JUAN PABLO ESPINOSA GAMBA
Mat. No: A25242004-80038625

REVISÓ Y APROBÓ:

LUIS FERNANDO CAICEDO TORRES
C.C. 87.940.754
INTERVENTOR DEL CONTRATO
Representante Legal

ESPECIALISTA INTERVENTORIA
NOMBRE: ORIANA DÍAZ SANCLEMENTE
Mat. No: A22652013-52887567

| N° | VERSIONES | FECHA |
|---|---|---|
| A | EMITIDO PARA REVISIÓN INTERNA | 05/10/2022 |
| B | EMITIDO PARA APROBACIÓN INTERVENTORIA | 05/10/2022 |
| C | APROBADO PARA CONSTRUCCIÓN | 11/11/2022 |

DIRECCIÓN SECCIONAL DE ADMINISTRACIÓN JUDICIAL DE CÚCUTA

MARIA FERNANDA RIVEROS MOGOLLÓN
C.C.1.090.499.291
Supervisor Delegado

SERGIO ALBERTO MORA LÓPEZ
DIRECTOR SECCIONAL

LOCALIZACIÓN:



NOTAS GENERALES

VERSIÓN: C

ESCALA: 1 : 5

FECHA: 11/11/2022

DIBUJANTE: A.P.V

ARCHIVO DIGITAL: 019_AD200_Escaleras.dwg


PLANO N°: AD-203 ARQUITECTURA

PLANCHA: 3/6

FORMATO 700mmx500mm


## ESCALERA ES-02 - TRAMO 2

PLANTA - ESCALA 1 : 25

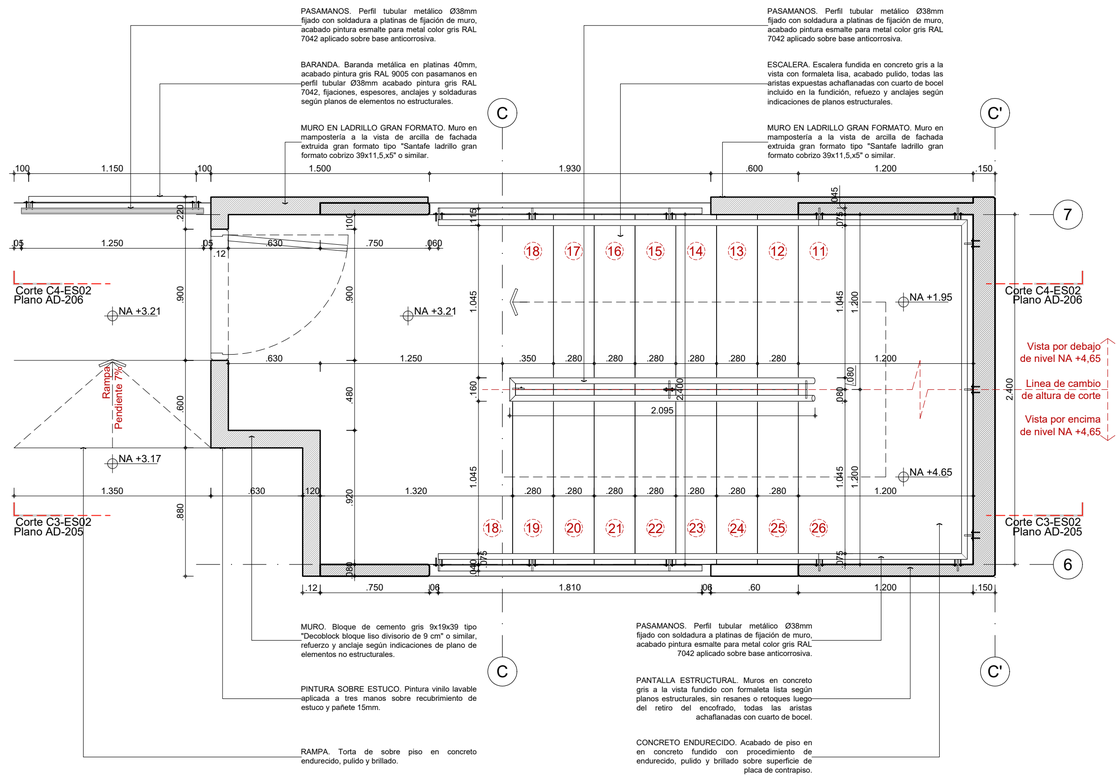



## ESCALERA ES-02 - TRAMO 4

PLANTA - ESCALA 1 : 25

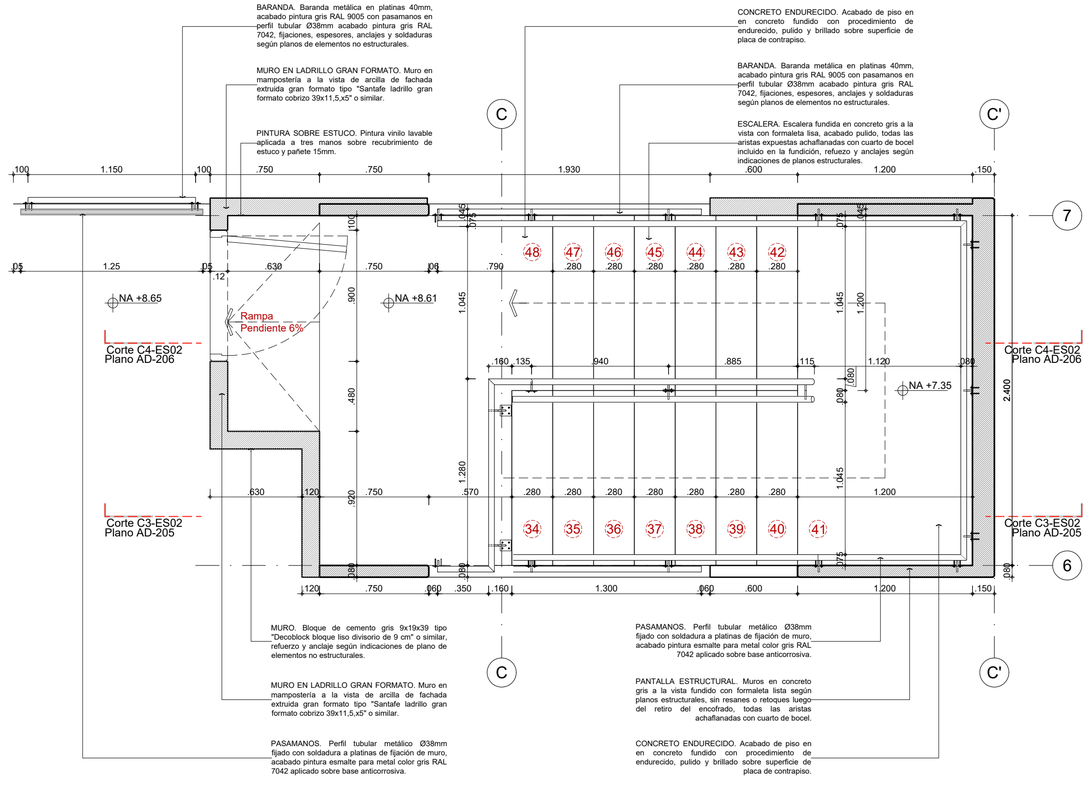



## ESCALERA ES-02 - TRAMO 1

PLANTA - ESCALA 1 : 25

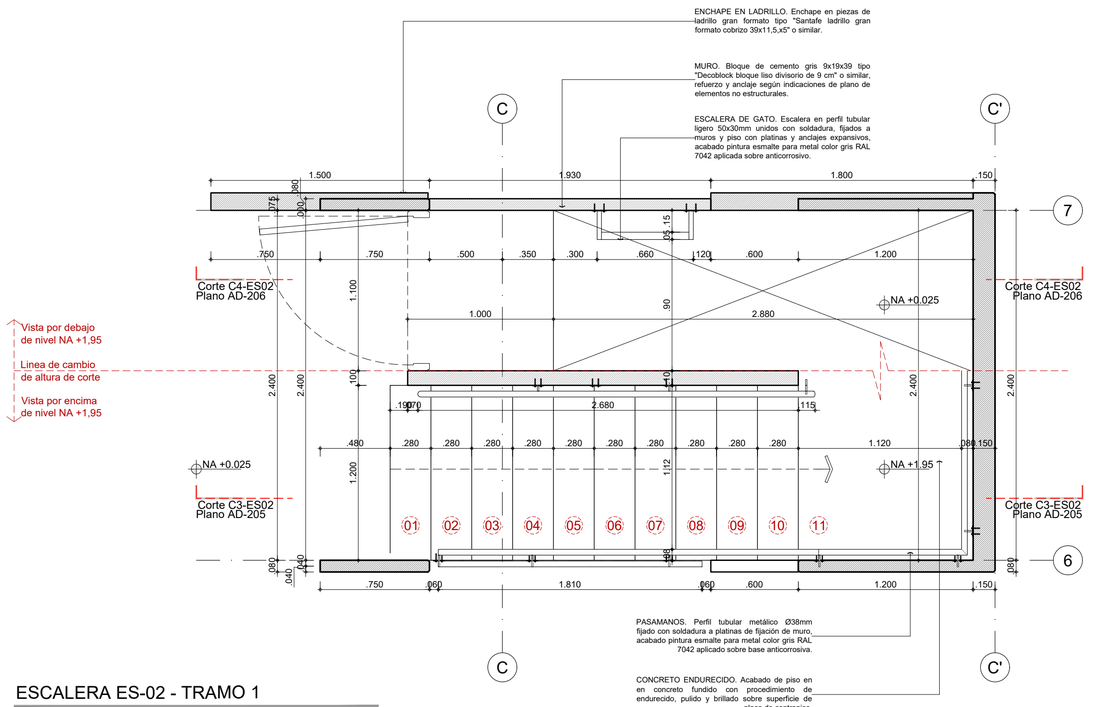


## ESCALERA ES-02 - TRAMO 3

PLANTA - ESCALA 1 : 25

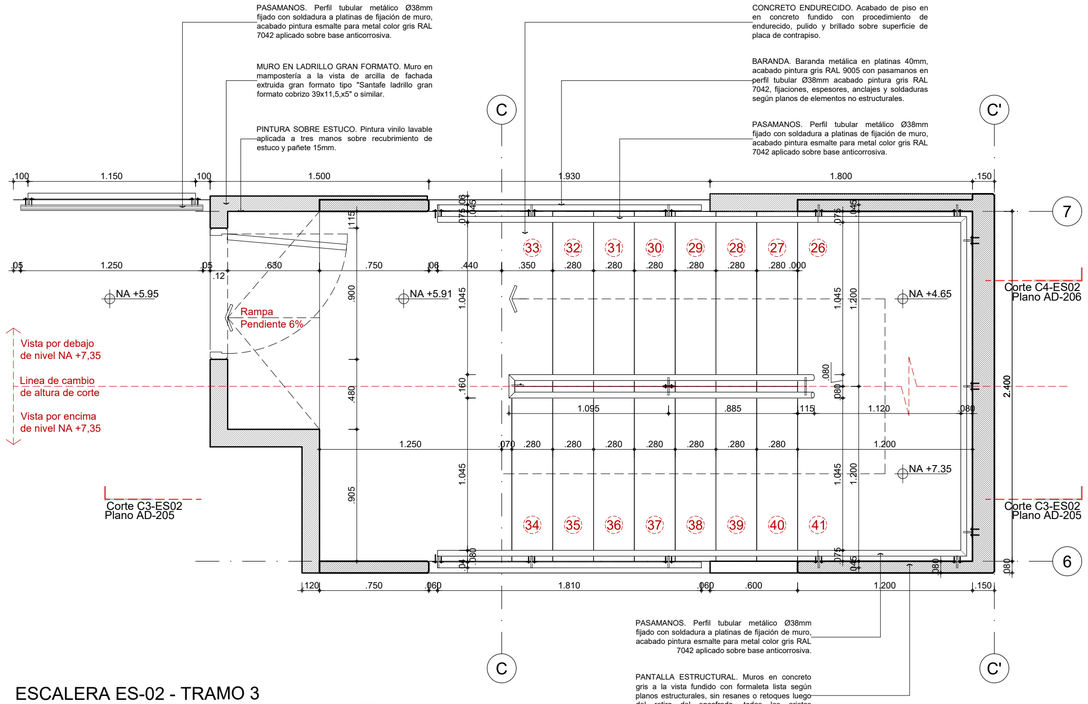


PLANO N°: AD-204 ARQUITECTURA
PLANCHA: 4/6

Rama Judicial
Consejo Superior de la Judicatura
República de Colombia

PROYECTO:

*"ELABORACIÓN DE ESTUDIOS TÉCNICOS QUE CONLLEVEN A PRECISAR EL ESTADO ACTUAL Y DIAGNÓSTICO DE LA OBRA DE REFORZAMIENTO ESTRUCTURAL, REALIZADA AL EDIFICIO DEL PALACIO DE JUSTICIA DE OCAÑA, UBICADO EN LA CR.12 # 12-41/49, Y LA PRESENTACIÓN DE LAS RECOMENDACIONES Y ACCIONES QUE PERMITAN CONTINUAR CON LAS OBRAS NECESARIAS PARA LA TERMINACIÓN Y PUESTA EN FUNCIONAMIENTO DEL EDIFICIO AL SERVICIO PLENO DE LAS NECESIDADES DE FUNCIONARIOS Y USUARIOS DE LA RAMA JUDICIAL, DE ACUERDO CON LAS ESPECIFICACIONES QUE HACEN PARTE DEL PRESENTE."*

CONTRATO DE CONSULTORIA
N° C-005-de 2022

CONSULTOR:

GEDIC INGENIERÍA
DISEÑAMOS INNOVACIÓN | CONSTRUIMOS PROGRESO

NIT. 900.427.227-3

Vo. Bo. DIRECTOR DE PROYECTO:

FABIAN ALBERTO AGUDELO SILVA
REPRESENTANTE LEGAL
GEDIC INGENIERIA

CONTIENE:

PROYECTO ARQUITECTÓNICO
DETALLES DE ESCALERAS
ESCALERA ES-02

ARQUITECTO

ARQUITECTO: JUAN PABLO ESPINOSA GAMBA
Mat. No: A25242004-80038625

REVISÓ Y APROBÓ:

LUIS FERNANDO CAICEDO TORRES
C.C. 87.940.754
INTERVENTOR DEL CONTRATO
Representante Legal

ESPECIALISTA INTERVENTORIA
NOMBRE: ORIANA DÍAZ SANCLEMENTE
Mat. No: A22652013-52887567

| N° | VERSIONES | FECHA |
|---|---|---|
| A | EMITIDO PARA REVISIÓN INTERNA | 05/10/2022 |
| B | EMITIDO PARA APROBACIÓN INTERVENTORIA | 05/10/2022 |
| C | APROBADO PARA CONSTRUCCIÓN | 11/11/2022 |

DIRECCIÓN SECCIONAL DE ADMINISTRACIÓN JUDICIAL DE CÚCUTA

MARIA FERNANDA RIVEROS MOGOLLÓN
C.C.1.090.499.291
Supervisor Delegado

SERGIO ALBERTO MORA LÓPEZ
DIRECTOR SECCIONAL

LOCALIZACIÓN:



NOTAS GENERALES

VERSIÓN: C


ESCALA: 1 : 25
FECHA: 11/11/2022

DIBUJANTE: A.P.V

ARCHIVO DIGITAL: 019_AD200_Escaleras.dwg

PLANO N°: AD-204 ARQUITECTURA
PLANCHA: 4/6

FORMATO 700mmx500mm

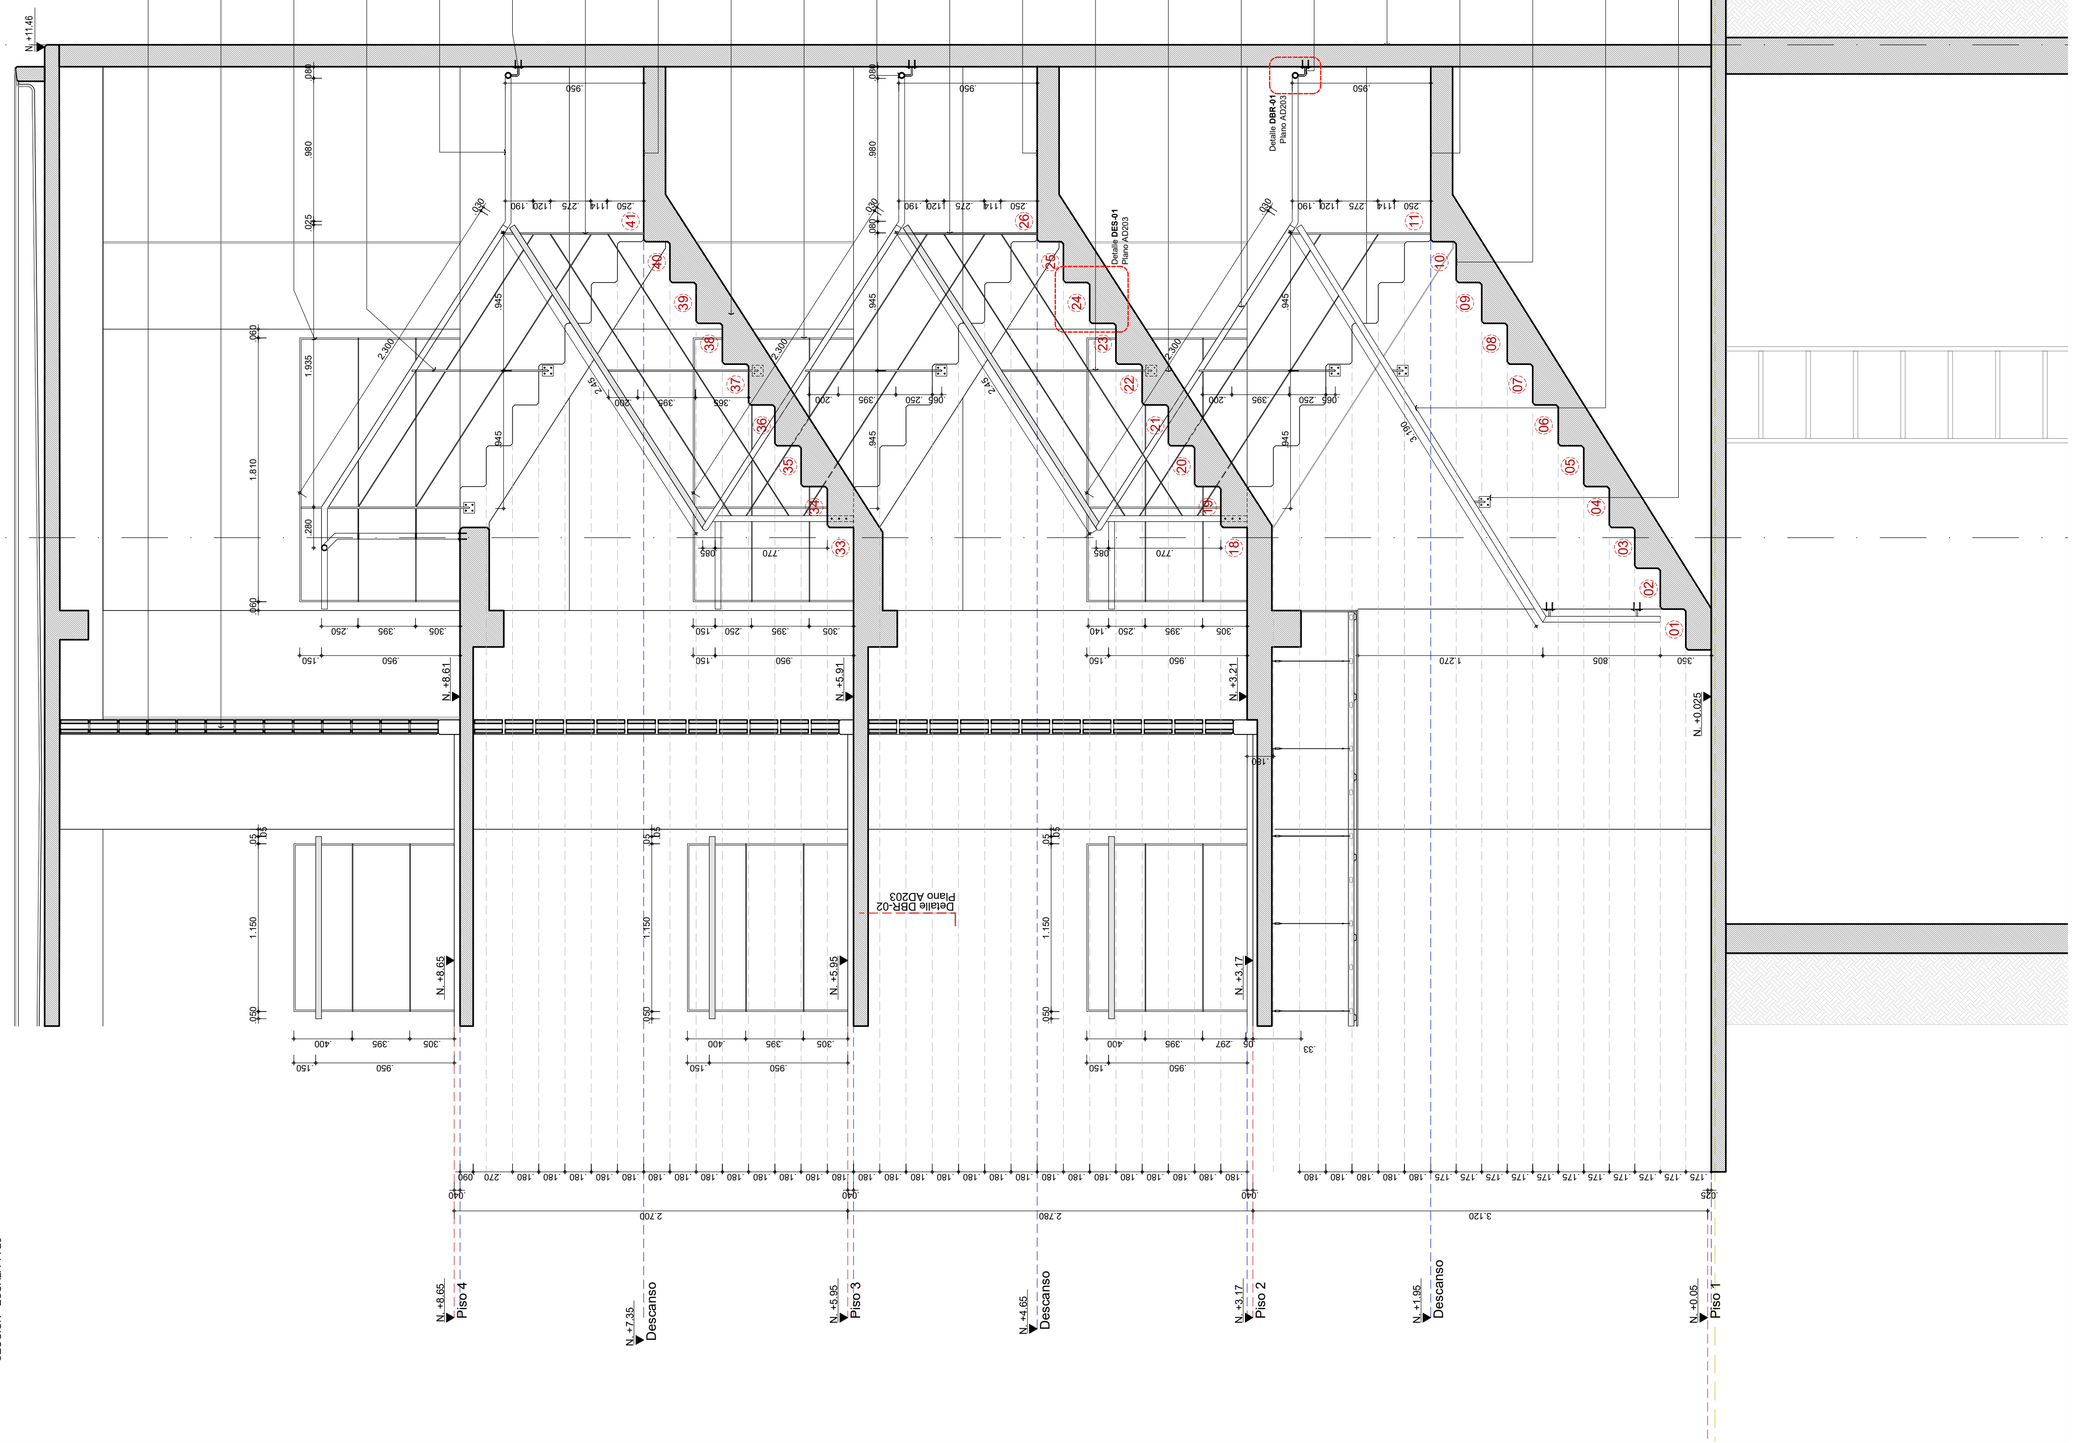


ESCALERA ES-02 - CORTE C3-ES02

SECCIÓN - ESCALA 1 : 25

PLANO N°: 5/6

AD-205
ARQUITECTURA

Rama Judicial
Consejo Superior de la Judicatura
República de Colombia

PROYECTO:

*"ELABORACIÓN DE ESTUDIOS TÉCNICOS QUE CONLLEVEN A PRECISAR EL ESTADO ACTUAL Y DIAGNÓSTICO DE LA OBRA DE REFORZAMIENTO ESTRUCTURAL, REALIZADA AL EDIFICIO DEL PALACIO DE JUSTICIA DE OCAÑA, UBICADO EN LA CR.12 # 12-41/49, Y LA PRESENTACIÓN DE LAS RECOMENDACIONES Y ACCIONES QUE PERMITAN CONTINUAR CON LAS OBRAS NECESARIAS PARA LA TERMINACIÓN Y PUESTA EN FUNCIONAMIENTO DEL EDIFICIO AL SERVICIO PLENO DE LAS NECESIDADES DE FUNCIONARIOS Y USUARIOS DE LA RAMA JUDICIAL, DE ACUERDO CON LAS ESPECIFICACIONES QUE HACEN PARTE DEL PRESENTE."*

CONTRATO DE CONSULTORIA
N° C-005-de 2022

CONSULTOR:

GEDIC INGENIERÍA
DISEÑAMOS INNOVACIÓN | CONSTRUIMOS PROGRESO

NIT. 900.427.227-3

Vo. Bo. DIRECTOR DE PROYECTO:

FABIAN ALBERTO AGUDELO SILVA
REPRESENTANTE LEGAL
GEDIC INGENIERIA

CONTIENE:

PROYECTO ARQUITECTÓNICO
DETALLES DE ESCALERAS
ESCALERA ES-02

ARQUITECTO

ARQUITECTO: JUAN PABLO ESPINOSA GAMBA
Mat. No: A25242004-80038625

REVISÓ Y APROBÓ:

LUIS FERNANDO CAICEDO TORRES
C.C. 87.940.754
INTERVENTOR DEL CONTRATO
Representante Legal

ESPECIALISTA INTERVENTORIA
NOMBRE: ORIANA DÍAZ SANCLEMENTE
Mat. No: A22652013-52887567


| N° | VERSIONES | FECHA |
|---|---|---|
| A | EMITIDO PARA REVISIÓN INTERNA | 05/10/2022 |
| B | EMITIDO PARA APROBACIÓN INTERVENTORIA | 05/10/2022 |
| C | APROBADO PARA CONSTRUCCIÓN | 11/11/2022 |

DIRECCIÓN SECCIONAL DE ADMINISTRACIÓN JUDICIAL DE CÚCUTA

MARIA FERNANDA RIVEROS MOGOLLÓN
C.C.1.090.499.291
Supervisor Delegado

SERGIO ALBERTO MORA LÓPEZ
DIRECTOR SECCIONAL

LOCALIZACIÓN:

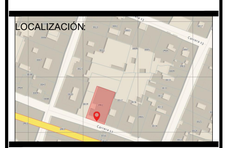

NOTAS GENERALES

VERSIÓN: C

ESCALA: 1 : 25

FECHA: 11/11/2022

DIBUJANTE: A.P.V

ARCHIVO DIGITAL: 019_AD200_Escaleras.dwg

PLANO N°: AD-205 ARQUITECTURA

PLANCHA: 5/6

FORMATO 700mmx500mm

ESTRUCTURA NUEVA. Placa de estructura nueva fundida en concreto gris a la vista en formaleta lisa según indicaciones de planos estructurales, aristas con formaleta biselada. Incluye todos los huecos, recates posteriores al retiro de la formaleta.

MURO EN LADRILLO GRAN FORMATO. Muro en mampostería a la vista de arcilla de fachada estándar gran formato cobizo 39x11.5x5* o similar.

PANTALLA ESTRUCTURAL. Muros en concreto gris a la vista fundido con formaleta lista según indicaciones de planos estructurales, aristas del retiro del encofrado, todas las aristas achaflanadas con cuarto de bocel.

BARANDA. Baranda metálica en platinas 40mm, acabado pintura gris RAL 9005 con pasamanos en perfil tubular Ø38mm acabado pintura gris RAL 7042, fijaciones, espesores, anclajes y soldaduras según planos de elementos no estructurales.

PASAMANOS. Perfil tubular metálico Ø38mm fijado con soldadura a platinas de fijación de muro, acabado pintura esmalte para metal color gris RAL 7042 aplicado sobre base anticorrosiva.

CONCRETO ENDURECIDO. Acabado de piso en concreto fundido con procedimiento de endurecido, pulido y bruñido sobre superficie de placa de contrapiso.

N: +11.46

N: +8.65 Piso 4

N: +7.95 Descanso

N: +5.95 Piso 3

N: +4.65 Descanso

N: +3.17 Piso 2

N: +1.95 Descanso

N: +0.05 Piso 1

N: +8.61

N: +5.91

N: +3.21

N: +0.025

N: +0.05

Detalle **DBR-01** Plano AD203

Detalle **DES-01** Plano AD203

Detalle DBR-02 Plano AD203

Detalle DBR-02 Plano AD203

CUARTO DE BOMBAS Y ACCESO A TANQUES

# ESCALERA ES-02 - CORTE C4-ES02

SECCIÓN - ESCALA 1 : 25

---

PLANCHA: 6/9

AD-206
ARQUITECTURA

PLANO N°:

Rama Judicial
Consejo Superior de la Judicatura
República de Colombia

PROYECTO:

*"ELABORACIÓN DE ESTUDIOS TÉCNICOS QUE CONLLEVEN A PRECISAR EL ESTADO ACTUAL Y DIAGNÓSTICO DE LA OBRA DE REFORZAMIENTO ESTRUCTURAL, REALIZADA AL EDIFICIO DEL PALACIO DE JUSTICIA DE OCAÑA, UBICADO EN LA CR.12 # 12-41/49, Y LA PRESENTACIÓN DE LAS RECOMENDACIONES Y ACCIONES QUE PERMITAN CONTINUAR CON LAS OBRAS NECESARIAS PARA LA TERMINACIÓN Y PUESTA EN FUNCIONAMIENTO DEL EDIFICIO AL SERVICIO PLENO DE LAS NECESIDADES DE FUNCIONARIOS Y USUARIOS DE LA RAMA JUDICIAL, DE ACUERDO CON LAS ESPECIFICACIONES QUE HACEN PARTE DEL PRESENTE."*

CONTRATO DE CONSULTORIA
N° C-005-de 2022

CONSULTOR:

GEDIC INGENIERÍA
DISEÑAMOS INNOVACIÓN | CONSTRUIMOS PROGRESO

NIT. 900.427.227-3

Vo. Bo. DIRECTOR DE PROYECTO:

FABIAN ALBERTO AGUDELO SILVA
REPRESENTANTE LEGAL
GEDIC INGENIERIA

CONTIENE:

PROYECTO ARQUITECTÓNICO
DETALLES DE ESCALERAS
ESCALERA ES-02

ARQUITECTO

ARQUITECTO: JUAN PABLO ESPINOSA GAMBA
Mat. No: A25242004-80038625

REVISÓ Y APROBÓ:

LUIS FERNANDO CAICEDO TORRES
C.C. 87.940.754
INTERVENTOR DEL CONTRATO
Representante Legal

ESPECIALISTA INTERVENTORIA
NOMBRE: ORIANA DÍAZ SANCLEMENTE
Mat. No: A22652013-52887567

| N° | VERSIONES | FECHA |
|---|---|---|
| A | EMITIDO PARA REVISIÓN INTERNA | 05/10/2022 |
| B | EMITIDO PARA APROBACIÓN INTERVENTORIA | 05/10/2022 |
| C | APROBADO PARA CONSTRUCCIÓN | 11/11/2022 |

DIRECCIÓN SECCIONAL DE ADMINISTRACIÓN JUDICIAL DE CÚCUTA

MARIA FERNANDA RIVEROS MOGOLLÓN
C.C.:1.090.499.291
Supervisor Delegado

SERGIO ALBERTO MORA LÓPEZ
DIRECTOR SECCIONAL

LOCALIZACIÓN:



NOTAS GENERALES

VERSIÓN: C

ESCALA: 1 : 25

FECHA: 11/11/2022

DIBUJANTE: A.P.V

ARCHIVO DIGITAL: 019_AD200_Escaleras.dwg

PLANO N°: AD-206 ARQUITECTURA

PLANCHA: 6/6

FORMATO 700mmx500mm