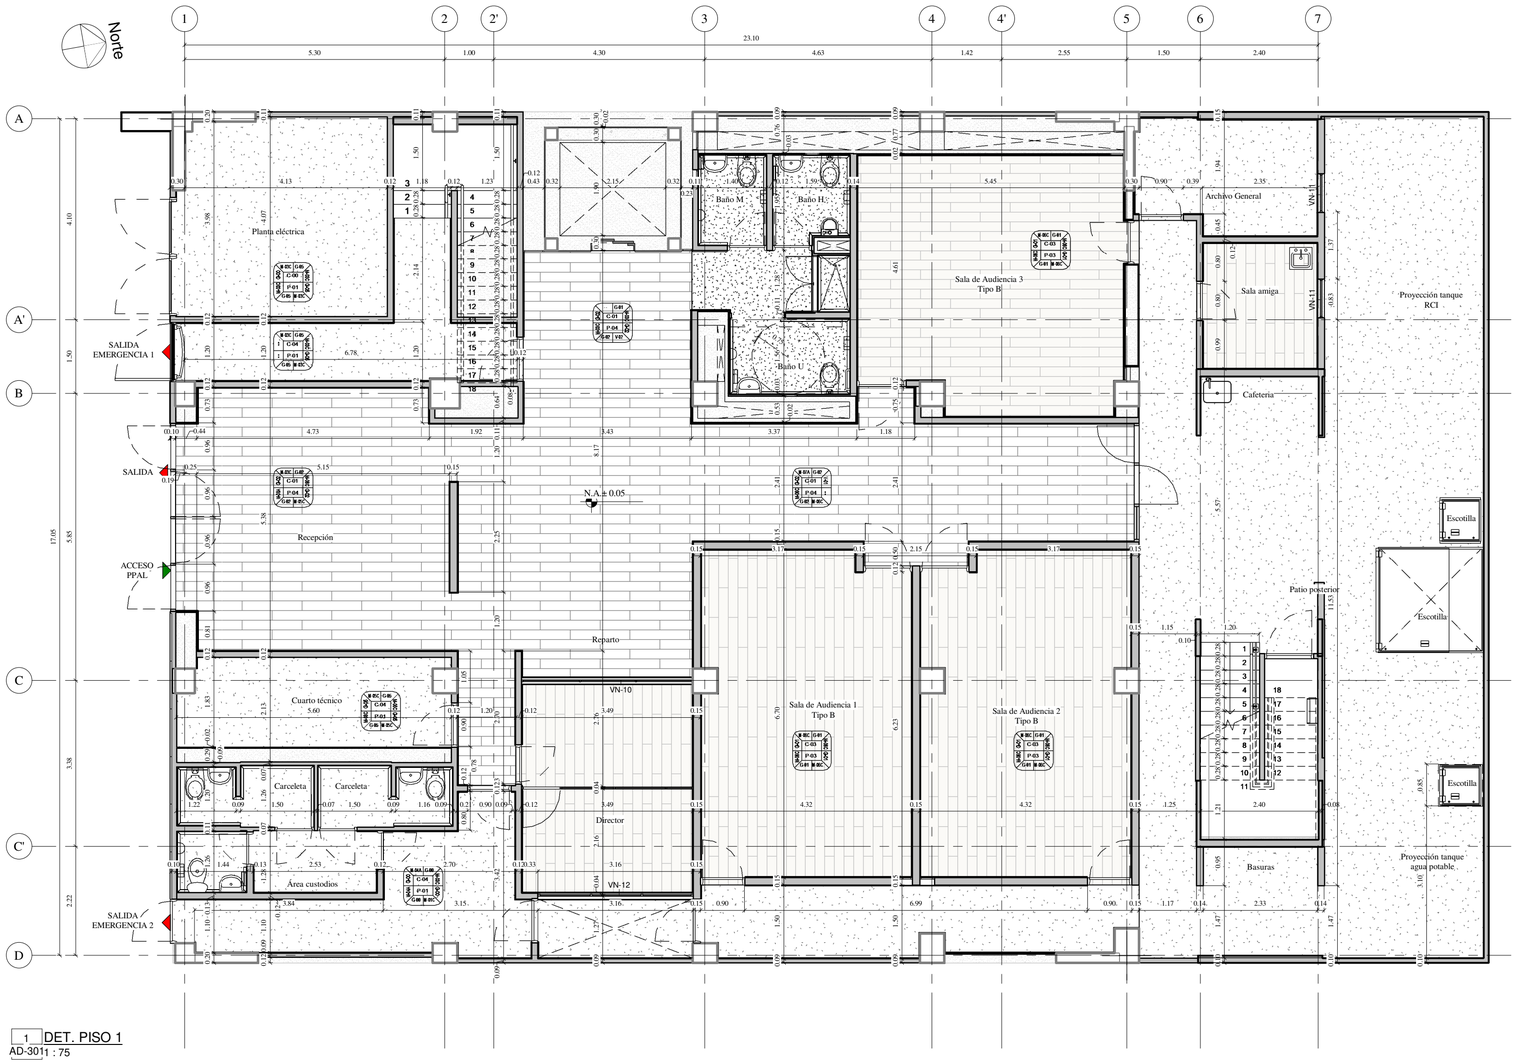


1 DET. PISO 1
AD-301 1 : 75


PROYECTO
PALACIO DE JUSTICIA DE OCAÑA - NORTE DE SANTANDER
CODIFICACIÓN ACABADOS EN PLANOS
Versión 3 - 14.10.2022

	MUROS		
CÓDIGO	TIPO DE MURO O CERRAMIENTO	CÓDIGO	ACABADO POR CARA
M-01	MURO EN BLOQUE N°3. Muro en bloque de arcilla N°3, refuerzo y anclaje según indicaciones de plano de elementos no estructurales.	**A**	Sin acabado o a la vista.
M-02	MURO EN BLOQUE N°4. Muro en bloque de arcilla N°4, refuerzo y anclaje según indicaciones de plano de elementos no estructurales.	**B**	PINTURA SOBRE PAÑETE. Pintura vinilo lavable aplicada directamente sobre recubrimiento de pañete 15mm.
M-03	MURO EN BLOQUE DE CEMENTO. Muro en bloque de cemento gris 9x19x39 tipo "Decoblock bloque liso divisorio de 9 cm" o similar, refuerzo y anclaje según indicaciones de plano de elementos no estructurales.	**C**	PINTURA SOBRE ESTUCO. Pintura vinilo lavable aplicada sobre recubrimiento de estuco y pañete 15mm.
M-04	MURO EN CONCRETO. Muro no estructural en concreto gris fundido en sitio, espesor 7 cm, acabado a la vista con formaleta lisa, refuerzo y anclajes según planos de elementos no estructurales.	**D**	PINTURA ANTIHONGO. Pintura para zonas húmedas no enchapadas aplicada sobre estuco y pañete 15mm.
M-05	MURO FIBROCEMENTO 10 cm. Muro en placas de fibrocemento 8mm a coble cara, relleno con aislante termoacústico de fibra de vidrio tipo "frescasa", instalado con perfilería metálica galvanizada base 5, juntas encintadas, masilladas y rematadas, con acabado en pintura vinilo color blanco mate.	**E**	PINTURA PARA EXTERIORES. Pintura para exteriores tipo "Pintuco Koraza" o similar aplicada en muros de fachada.
M-06	MURO FIBROCEMENTO 15 cm. Muro en placas de fibrocemento 8mm a coble cara, relleno con aislante termoacústico de fibra de vidrio tipo "frescasa", instalado con perfilería metálica galvanizada base 12, juntas encintadas, masilladas y rematadas.	**F**	ENCHAPE PORCELANATO. Enchape de muro piso techo en porcelanato 30X60 incluye pega, boquilla.
M-07	MURO FIBROCEMENTO 6 cm. Muro en placas de fibrocemento 8mm a una sola cara, instalado con perfilería metálica galvanizada base 6, juntas encintadas y masilladas.	**G**	MICROCEMENTO. Revestimiento en microcemento textura concreto liso gris claro, espesor 3mm, aplicado según indicaciones de proveedor.
M-08	MURO EN LADRILLO GRAN FORMATO. Muro en mampostería a la vista de arcilla de fachada extruida gran formato tipo "Santafe ladrillo gran formato cobrizo 39x11,5,x5" o similar.	**V-01**	VENTANERÍA DE FACHADA. Ventaneria tipo flotante o piel de vidrio con perfilería de aluminio anodizado color negro mate tipo "Alumina serie 45 perfil 65mm" o similar, con vidrio laminado 5+5 con película de control solar.
M-09	ENCHAPE EN LADRILLO. Enchape en piezas de ladrillo gran formato tipo "Santafe ladrillo gran formato cobrizo 39x11,5,x5" o similar.	**V-02**	VENTANERIA INTERIOR. Cerramientos interior en ventanería piso techo con perfilería en alumunio anodizado negro mate tipo "Alumina VP 3831" o similar, con persiana inferior y vidrio templano laminado 5+5.


	PISOS		
CÓDIGO	TIPO DE ACABADO DE PISO	CÓDIGO	TIPO DE GUARDAESCOBA
P-01	CONCRETO ENDURECIDO. Sobre piso en concreto fundido con procedimiento de endurecido, pulido, esmaltado y brillado .	**G-00**	Sin guardaescobas
P-02	TERRAZO FUNDIDO EN SITIO. Piso terrazo o grano de mármol fundido en sitio, destroncado, pulido y brillado, referecia perlato claro grano 1 fondo crema, espesor 30mm, con dilatadores en bronce.	**G-01**	GUARDAESCOBA EN MADERA. Pieza en aglomerado MDF 70x10mm sellada con acabado en pintura esmalte color blanco mate instalada sobrepuesta en muro fijada con tornillería oculta.
P-03	PISO VINÍLICO EN ROLLO. Piso vinilico en rollo heterogeneo de 2 mm de espesor, referencia "Impark Pixel clear" o similar.	**G-02**	GUARDAESCOBA EN MÁRMOL. Piezas de mármol royal veta 10x70mm acabado pulido sobre puesto en muro.
P-04	PISO EN MÁRMOL ROYAL VETA. Enchape en placas de piedra natural mármol royal veta 20mm instalado según despiece de planos de detalle.	**G-03**	MEDIACAÑA EN GRANO DE MÁRMOL. Mediacaña en grano de mármol Ø10cm fundida en sitio, pulida y brillada, misma referencia de color de piso terrazo fundido.
P-05	CONCRETO PULIDO. Superficie de concreto fundido en sitio brillado con helicoptero, color gris claro.	**G-04**	REMATE EN "L" DE ALUMINIO. Remate de piso contra ventaneria en perfil "L" 31mm x 3mm de aluminio anodizado negro mate (mismo color de ventaneria).
P-06	TERRAZO EXTERIORES. Grano de mármol fundido en sitio, destroncado y pulido, textura semirugosa, pendiente minima del 1%, perlato claro grano 1 fondo crema.	**G-05**	GUARDAESCOBA EN TERRAZO. Pieza prefabricada en grano de mármol 30x7x1,5 cm, mismo color de piso sobre el que se instala o referencia de piso en terrazo.

	CIELORRASOS
CÓDIGO	TIPO DE CIELORRASO
C-00	PLACA RESANADA SIN CIELORRASO. Cara inferior o base de viguetas de placa actual, resanadas con mortero liso luego de demolición y retiro de torta inferior existente, acabado pintura vinilo gris basalto.
C-01	CIELORRASO EN YESO CARTÓN ESTÁNDAR. Cielorraso en placas de yeso cartón 9,5mm estándar suspendido de perfilería metálica galvanizada, instalado con dilatación perimetral 10mm, con acabado en pintura vinilica color blanco mate.
C-02	CIELORRASO EN YESO CARTÓN RH. Cielorraso en placas de yeso cartón 9,5mm resistente a la humedad RH suspendido de perfilería metálica galvanizada, instalado con dilatación perimetral 10mm, con acabado en pintura antihongo color blanco.
C-03	CIELORRASO EN PLACA DE YESO PERFORADO. Cielorraso en placas de yeso laminado 12,5mm perforado suspendido de perfilería metálica galvanizada, instalado con dilatación perimetral 10mm, con acabado en pintura vinilica color blanco mate.
C-04	CIELORRASO EN PLACAS DE FIBROCEMENTO. Suspendido en placas de fibrocemento 6mm para zonas exteriores, instalado con perfilería galvanizada, acabado pintura tipo "Pintuco Koraza" o similar.

ESPECIFICACIONES ARQ

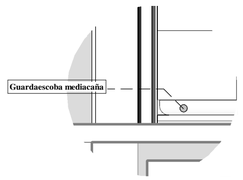

2 DET. GUARDAESCOBA MEDIACAÑA
AD-301 1 : 20

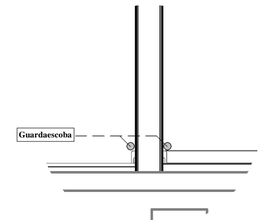

3 DET. GUARDAESCOBA
AD-301 1 : 20

PLANO N°: AD-301 ARQUITECTURA
PLANCHA: 1/4

Rama Judicial
Consejo Superior de la Judicatura
República de Colombia

PROYECTO:
"ELABORACIÓN DE ESTUDIOS TÉCNICOS QUE CONLLEVEN A PRECISAR EL ESTADO ACTUAL Y DIAGNÓSTICO DE LA OBRA DE REFORZAMIENTO ESTRUCTURAL, REALIZADA AL EDIFICIO DEL PALACIO DE JUSTICIA DE OCAÑA, UBICADO EN LA CR.12 # 12-41/49, Y LA PRESENTACIÓN DE LAS RECOMENDACIONES Y ACCIONES QUE PERMITAN CONTINUAR CON LAS OBRAS NECESARIAS PARA LA TERMINACIÓN Y PUESTA EN FUNCIONAMIENTO DEL EDIFICIO AL SERVICIO PLENO DE LAS NECESIDADES DE FUNCIONARIOS Y USUARIOS DE LA RAMA JUDICIAL, DE ACUERDO CON LAS ESPECIFICACIONES QUE HACEN PARTE DEL PRESENTE."
N° C-005-de 2022

CONSULTOR:
GEDIC INGENIERÍA
DISEÑAMOS INNOVACIÓN | CONSTRUIMOS PROGRESO
www.gedic.co
NIT. 900.427.227-3

Vo. Bo. DIRECTOR DE PROYECTO:
FABIAN ALBERTO AGUDELO SILVA
REPRESENTANTE LEGAL
GEDIC INGENIERIA

CONTIENE:
PROYECTO ARQUITECTÓNICO
DETALLE DE PISOS - PISO 1

ARQUITECTO:
ARQUITECTO: JUAN PABLO ESPINOSA GAMBA
Mat. No: A25242004-80038625

REVISÓ Y APROBÓ:
LUIS FERNANDO CAICEDO TORRES
C.C. 87.940.754
INTERVENTOR DEL CONTRATO
Representante Legal

ESPECIALISTA INTERVENTORIA
NOMBRE: ORIANA DIAZ SANCLEMENTE
Mat. N°: A22652013-52887567

N°	VERSIONES	FECHA
A	EMITIDO PARA REVISIÓN INTERNA	14/10/2022
B	EMITIDO PARA APROBACIÓN INTERVENTORIA	14/10/2022
C	APROBADO PARA CONSTRUCCIÓN	11/11/2022


DIRECCIÓN SECCIONAL DE ADMINISTRACIÓN JUDICIAL DE CÚCUTA
MARIA FERNANDA RIVEROS MOGOLLÓN
C.C. 1.090.499.291
SUPERVISOR DELEGADO
SERGIO ALBERTO MORA LÓPEZ
DIRECTOR SECCIONAL

LOCALIZACIÓN


NOTAS GENERALES

VERSIÓN: C
ESCALA: INDICADA
FECHA: 11/11/2022
DIBUJANTE: Author
ARCHIVO DIGITAL: G-22173-PALACIO JUSTICIA OCAÑA-ARQ
PLANO N°: AD-301 ARQUITECTURA
PLANCHA: 1/4

FORMATO 700mmx500mm

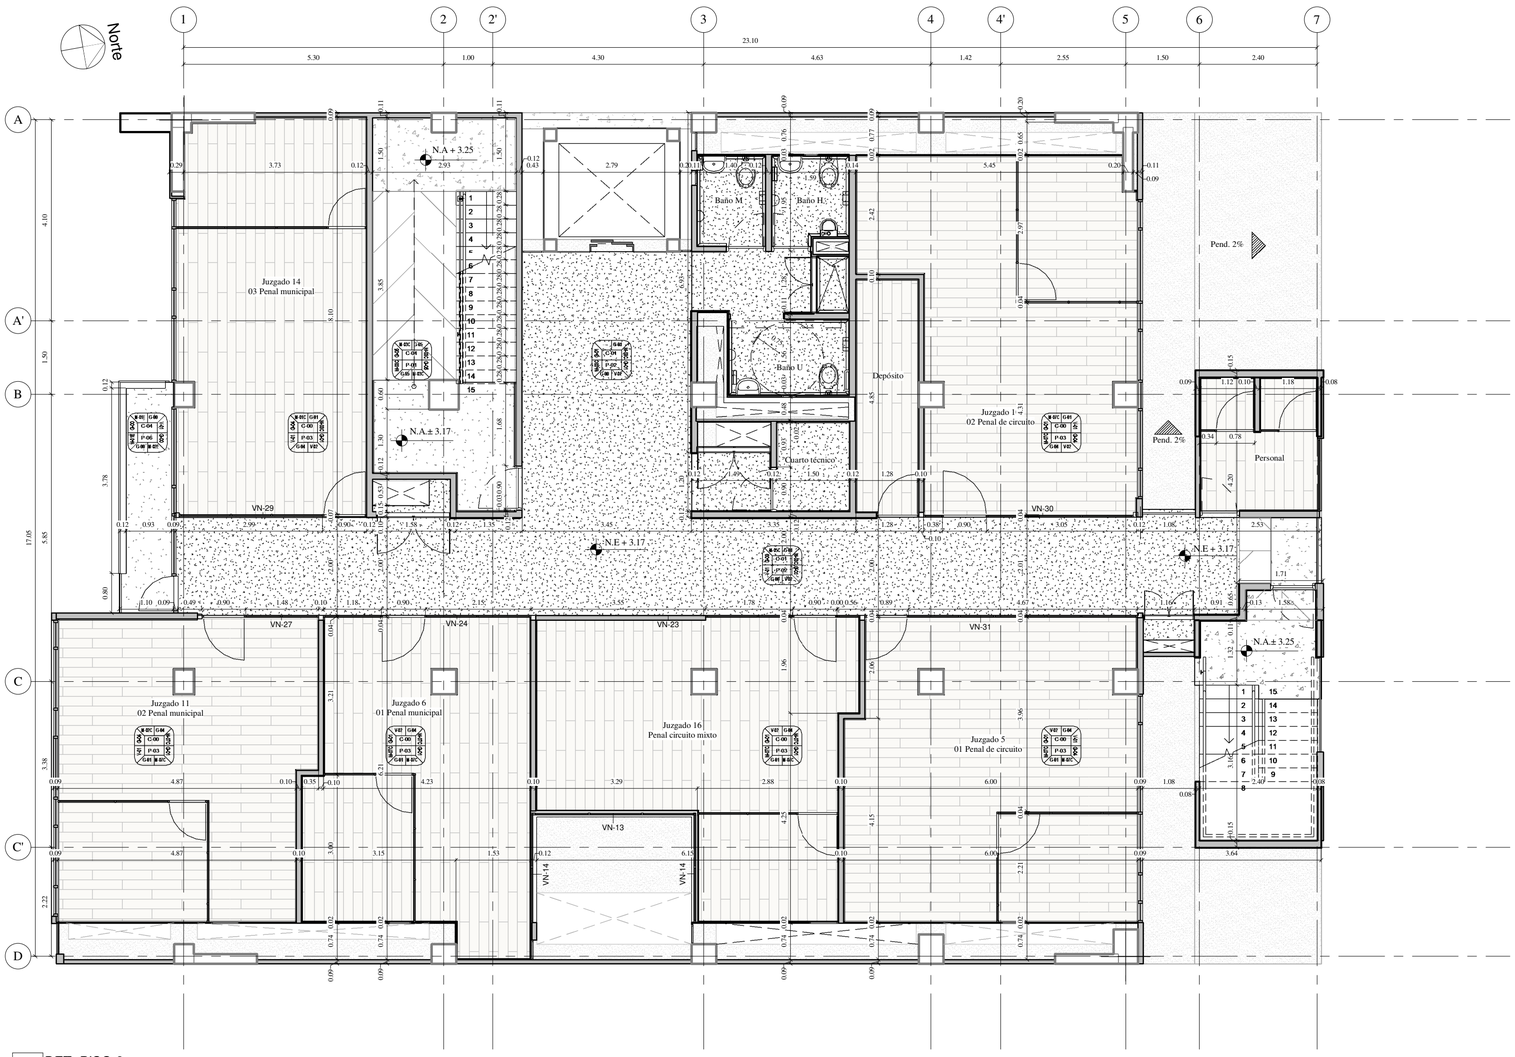

1 DET. PISO 2
AD-302 1 : 75

PROYECTO

PALACIO DE JUSTICIA DE OCAÑA - NORTE DE SANTANDER

CODIFICACIÓN ACABADOS EN PLANOS


Versión 3 - 14.10.2022

	MUROS		
CÓDIGO	TIPO DE MURO O CERRAMIENTO	CÓDIGO	ACABADO POR CARA
M-01	MURO EN BLOQUE N°3. Muro en bloque de arcilla N°3, refuerzo y anclaje según indicaciones de plano de elementos no estructurales.	A	Sin acabado o a la vista.
M-02	MURO EN BLOQUE N°4. Muro en bloque de arcilla N°4, refuerzo y anclaje según indicaciones de plano de elementos no estructurales.	B	PINTURA SOBRE PAÑETE. Pintura vinilo lavable aplicada directamente sobre recubrimiento de pañete 15mm.
M-03	MURO EN BLOQUE DE CEMENTO. Muro en bloque de cemento gris 9x19x39 tipo "Decoblock bloque liso divisorio de 9 cm" o similar, refuerzo y anclaje según indicaciones de plano de elementos no estructurales.	C	PINTURA SOBRE ESTUCO. Pintura vinilo lavable aplicada sobre recubrimiento de estuco y pañete 15mm.
M-04	MURO EN CONCRETO. Muro no estructural en concreto gris fundido en sitio, espesor 7 cm, acabado a la vista con formaleta lisa, refuerzo y anclajes según planos de elementos no estructurales.	D	PINTURA ANTIHONGO. Pintura para zonas húmedas no enchapadas aplicada sobre estuco y pañete 15mm.
M-05	MURO FIBROCEMENTO 10 cm. Muro en placas de fibrocemento 8mm a doble cara, relleno con aislante termoacústico de fibra de vidrio tipo "frescasa", instalado con perfilería metálica galvanizada base 5, juntas encintadas, masilladas y rematadas, con acabado en pintura vinilo color blanco mate.	E	PINTURA PARA EXTERIORES. Pintura para exteriores tipo "Pintuco Koraza" o similar aplicada en muros de fachada.
M-06	MURO FIBROCEMENTO 15 cm. Muro en placas de fibrocemento 8mm a doble cara, relleno con aislante termoacústico de fibra de vidrio tipo "frescasa", instalado con perfilería metálica galvanizada base 12, juntas encintadas, masilladas y rematadas.	F	ENCHAPE PORCELANATO. Enchape de muro piso techo en porcelanato 30X60 incluye pega, boquilla.
M-07	MURO FIBROCEMENTO 6 cm. Muro en placas de fibrocemento 8mm a una sola cara, instalado con perfilería metálica galvanizada base 6, juntas encintadas y masilladas.	G	MICROCEMENTO. Revestimiento en microcemento textura concreto liso gris claro, espesor 3mm, aplicado según indicaciones de proveedor.
M-08	MURO EN LADRILLO GRAN FORMATO. Muro en mampostería a la vista de arcilla de fachada extruida gran formato tipo "Santafe ladrillo gran formato cobrizo 39x11,5,x5" o similar.	V-01	VENTANERÍA DE FACHADA. Ventanería tipo flotante o piel de vidrio con perfilería de aluminio anodizado color negro mate tipo "Alumina serie 45 perfil 65mm" o similar, con vidrio laminado 5+5 con película de control solar.
M-09	ENCHAPE EN LADRILLO. Enchape en piezas de ladrillo gran formato tipo "Santafe ladrillo gran formato cobrizo 39x11,5,x5" o similar.	V-02	VENTANERIA INTERIOR. Cerramientos interior en ventanería piso techo con perfilería en alumunio anodizado negro mate tipo "Alumina VP 3831" o similar, con persiana inferior y vidrio templano laminado 5+5.


	PISOS		
CÓDIGO	TIPO DE ACABADO DE PISO	CÓDIGO	TIPO DE GUARDAESCOBA
P-01	CONCRETO ENDURECIDO. Sobre piso en concreto fundido con procedimiento de endurecido, pulido, esmaltado y brillado .	G-00	Sin guardaescobas
P-02	TERRAZO FUNDIDO EN SITIO. Piso terrazo o grano de mármol fundido en sitio, destroncado, pulido y brillado, referecia perlato claro grano 1 fondo crema, espesor 30mm, con dilatadores en bronce.	G-01	GUARDAESCOBA EN MADERA. Pieza en aglomerado MDF 70x10mm sellada con acabado en pintura esmalte color blanco mate instalada sobrepuesta en muro fijada con tornillería oculta.
P-03	PISO VINÍLICO EN ROLLO. Piso vinílico en rollo heterogeneo de 2 mm de espesor, referencia "Impark Pixel clear" o similar.	G-02	GUARDAESCOBA EN MÁRMOL. Piezas de mármol royal veta 20x70mm acabado pulido sobre puesto en muro.
P-04	PISO EN MÁRMOL ROYAL VETA. Enchape en placas de piedra natural mármol royal veta 20mm instalado según despiece de planos de detalle.	G-03	MEDIACAÑA EN GRANO DE MÁRMOL. Mediacaña en grano de mármol Ø10cm fundida en sitio, pulida y brillada, misma referencia de color de piso terrazo fundido.
P-05	CONCRETO PULIDO. Superficie de concreto fundido en sitio brillado con helicoptero, color gris claro.	G-04	REMATE EN "L" DE ALUMINIO. Remate de piso contra ventanería en perfil "L" 31mm x 3mm de aluminio anodizado negro mate (mismo color de ventanería).
P-06	TERRAZO EXTERIORES. Grano de mármol fundido en sitio, destroncado y pulido, textura semirugosa, pendiente mínima del 1%, perlato claro grano 1 fondo crema.	G-05	GUARDAESCOBA EN TERRAZO. Pieza prefabricada en grano de mármol 30x7x1,5 cm, mismo color de piso sobre el que se instala o referencia de piso en terrazo.

	CIELORRASOS
CÓDIGO	TIPO DE CIELORRASO
C-00	PLACA RESANADA SIN CIELORRASO. Cara inferior o base de viguetas de placa actual, resanadas con mortero liso luego de demolición y retiro de torta inferior existente, acabado pintura vinilo gris basalto.
C-01	CIELORRASO EN YESO CARTÓN ESTÁNDAR. Cielorraso en placas de yeso cartón 9,5mm estándar suspendido de perfilería metálica galvanizada, instalado con dilatación perimetral 10mm, con acabado en pintura vinílica color blanco mate.
C-02	CIELORRASO EN YESO CARTÓN RH. Cielorraso en placas de yeso cartón 9,5mm resisterte a la humedad RH suspendido de perfilería metálica galvanizada, instalado con dilatación perimetral 10mm, con acabado en pintura antihongo color blanco.
C-03	CIELORRASO EN PLACA DE YESO PERFORADO. Cielorraso en placas de yeso laminado 12,5mm perforado suspendido de perfilería metálica galvanizada, instalado con dilatación perimetral 10mm, con acabado en pintura vinílica color blanco mate.
C-04	CIELORRASO EN PLACAS DE FIBROCEMENTO. Suspendido en placas de fibrocemento 6mm para zonas exteriores, instalado con perfilería galvanizada, acabado pintura tipo "Pintuco Koraza" o similar.

ESPECIFICACIONES ARQ

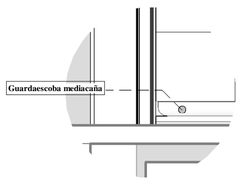

2 DET. GUARDAESCOBA MEDIACAÑA
AD-302 1 : 20

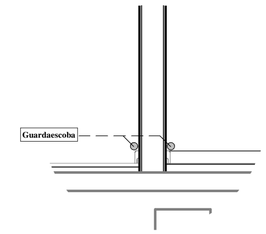

3 DET- GUARDAESCOBA
AD-302 1 : 20

PLANO N°: AD-302 ARQUITECTURA
PLANCHA: 2/4

Rama Judicial
Consejo Superior de la Judicatura
República de Colombia

PROYECTO:
"ELABORACIÓN DE ESTUDIOS TÉCNICOS QUE CONLLEVEN A PRECISAR EL ESTADO ACTUAL Y DIAGNÓSTICO DE LA OBRA DE REFORZAMIENTO ESTRUCTURAL, REALIZADA AL EDIFICIO DEL PALACIO DE JUSTICIA DE OCAÑA, UBICADO EN LA CR.12 # 12-41/49, Y LA PRESENTACIÓN DE LAS RECOMENDACIONES Y ACCIONES QUE PERMITAN CONTINUAR CON LAS OBRAS NECESARIAS PARA LA TERMINACIÓN Y PUESTA EN FUNCIONAMIENTO DEL EDIFICIO AL SERVICIO PLENO DE LAS NECESIDADES DE FUNCIONARIOS Y USUARIOS DE LA RAMA JUDICIAL, DE ACUERDO CON LAS ESPECIFICACIONES QUE HACEN PARTE DEL PRESENTE."
N° C-005-de 2022

CONSULTOR:
GEDIC INGENIERÍA
DISEÑAMOS INNOVACIÓN | CONSTRUIMOS PROGRESO
www.gedic.co
NIT. 900.427.227-3

Vo. Bo. DIRECTOR DE PROYECTO:

FABIAN ALBERTO AGUDELO SILVA
REPRESENTANTE LEGAL
GEDIC INGENIERIA

CONTIENE:
PROYECTO ARQUITECTÓNICO
DETALLE DE PISOS - PISO 2

ARQUITECTO:
ARQUITECTO: JUAN PABLO ESPINOSA GAMBA
Mat. No: A25242004-80038625

REVISÓ Y APROBÓ:
LUIS FERNANDO CAICEDO TORRES
C.C. 87.940.754
INTERVENTOR DEL CONTRATO
Representante Legal

ESPECIALISTA INTERVENTORIA
NOMBRE: ORIANA DIAZ SANCLEMENTE
Mat. N°: A22652013-52887567

N°	VERSIONES	FECHA
A	EMITIDO PARA REVISIÓN INTERNA	14/10/2022
B	EMITIDO PARA APROBACIÓN INTERVENTORIA	14/10/2022
C	APROBADO PARA CONSTRUCCIÓN	11/11/2022

DIRECCIÓN SECCIONAL DE ADMINISTRACIÓN JUDICIAL DE CÚCUTA

MARIA FERNANDA RIVEROS MOGOLLÓN
C.C. 1.090.499.291
SUPERVISOR DELEGADO

SERGIO ALBERTO MORA LÓPEZ
DIRECTOR SECCIONAL

LOCALIZACIÓN


NOTAS GENERALES

VERSIÓN: C


ESCALA: INDICADA
FECHA: 11/11/2022

DIBUJANTE: Author

ARCHIVO DIGITAL:
G-22173-PALACIO JUSTICIA OCAÑA-ARQ

PLANO N°: AD-302 ARQUITECTURA
PLANCHA: 2/4

FORMATO 700mmx500mm

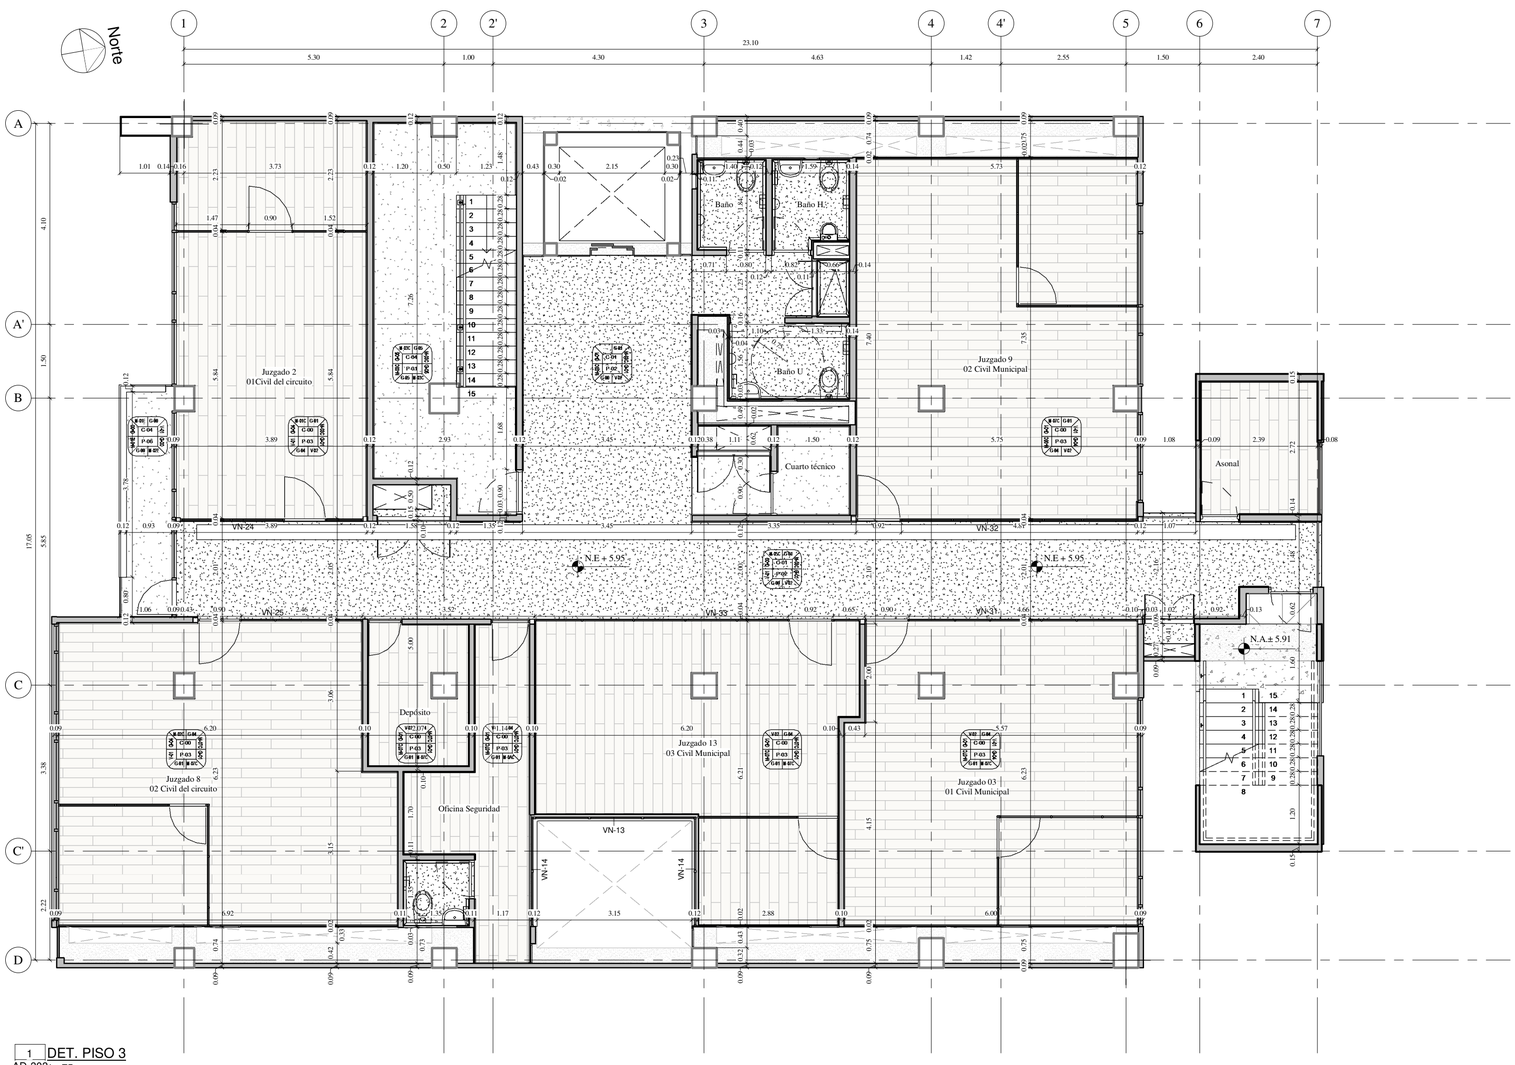

1 DET. PISO 3
AD-303 1 : 75

PROYECTO

PALACIO DE JUSTICIA DE OCAÑA - NORTE DE SANTANDER

CODIFICACIÓN ACABADOS EN PLANOS


Versión 3 - 14.10.2022

	MUROS		
CÓDIGO	TIPO DE MURO O CERRAMIENTO	CÓDIGO	ACABADO POR CARA
M-01	MURO EN BLOQUE N°3. Muro en bloque de arcilla N°3, refuerzo y anclaje según indicaciones de plano de elementos no estructurales.	**A**	Sin acabado o a la vista.
M-02	MURO EN BLOQUE N°4. Muro en bloque de arcilla N°4, refuerzo y anclaje según indicaciones de plano de elementos no estructurales.	**B**	PINTURA SOBRE PAÑETE. Pintura vinilo lavable aplicada directamente sobre recubrimiento de pañete 15mm.
M-03	MURO EN BLOQUE DE CEMENTO. Muro en bloque de cemento gris 9x19x39 tipo "Decoblock bloque liso divisorio de 9 cm" o similar, refuerzo y anclaje según indicaciones de plano de elementos no estructurales.	**C**	PINTURA SOBRE ESTUCO. Pintura vinilo lavable aplicada sobre recubrimiento de estuco y pañete 15mm.
M-04	MURO EN CONCRETO. Muro no estructural en concreto gris fundido en sitio, espesor 7 cm, acabado a la vista con formaleta lisa, refuerzo y anclajes según planos de elementos no estructurales.	**D**	PINTURA ANTIHONGO. Pintura para zonas húmedas no enchapadas aplicada sobre estuco y pañete 15mm.
M-05	MURO FIBROCEMENTO 10 cm. Muro en placas de fibrocemento 8mm a doble cara, relleno con aislante termoacústico de fibra de vidrio tipo "frescasa", instalado con perfilería metálica galvanizada base 9, juntas encintadas, masilladas y rematadas, con acabado en pintura vinilo color blanco mate.	**E**	PINTURA PARA EXTERIORES. Pintura para exteriores tipo "Pintuco Koraza" o similar aplicada en muros de fachada.
M-06	MURO FIBROCEMENTO 15 cm. Muro en placas de fibrocemento 8mm a doble cara, relleno con aislante termoacústico de fibra de vidrio tipo "frescasa", instalado con perfilería metálica galvanizada base 12, juntas encintadas, masilladas y rematadas.	**F**	ENCHAPE PORCELANATO. Enchape de muro piso techo en porcelanato 30X60 incluye pega, boquilla.
M-07	MURO FIBROCEMENTO 6 cm. Muro en placas de fibrocemento 8mm a una sola cara, instalado con perfilería metálica galvanizada base 6, juntas encintadas y masilladas.	**G**	MICROCEMENTO. Revestimiento en microcemento textura concreto liso gris claro, espesor 3mm, aplicado según indicaciones de proveedor.
M-08	MURO EN LADRILLO GRAN FORMATO. Muro en mampostería a la vista de arcilla de fachada extruida gran formato tipo "Santafe ladrillo gran formato cobrizo 39x11,5,x5" o similar.	**V-01**	VENTANERÍA DE FACHADA. Ventanería tipo flotante o piel de vidrio con perfilería de aluminio anodizado color negro mate tipo "Alumina serie 45 perfil 65mm" o similar, con vidrio laminado 5+5 con película de control solar.
M-09	ENCHAPE EN LADRILLO. Enchape en piezas de ladrillo gran formato tipo "Santafe ladrillo gran formato cobrizo 39x11,5,x5" o similar.	**V-02**	VENTANERIA INTERIOR. Cerramientos interior en ventanería piso techo con perfilería en alumunio anodizado negro mate tipo "Alumina VP 3831" o similar, con persiana inferior y vidrio templano laminado 5+5.


	PISOS		
CÓDIGO	TIPO DE ACABADO DE PISO	CÓDIGO	TIPO DE GUARDAESCOBA
P-01	CONCRETO ENDURECIDO. Sobre piso en concreto fundido con procedimiento de endurecido, pulido, esmaltado y brillado .	**G-00**	Sin guardaescobas
P-02	TERRAZO FUNDIDO EN SITIO. Piso terrazo o grano de mármol fundido en sitio, destroncado, pulido y brillado, referecia perlato claro grano 1 fondo crema, espesor 30mm, con dilatadores en bronce.	**G-01**	GUARDAESCOBA EN MADERA. Pieza en aglomerado MDF 70x10mm sellada con acabado en pintura esmalte color blanco mate instalada sobrepuesta en muro fijada con tornillería oculta.
P-03	PISO VINÍLICO EN ROLLO. Piso vinílico en rollo heterogeneo de 2 mm de espesor, referencia "Impark Pixel clear" o similar.	**G-02**	GUARDAESCOBA EN MÁRMOL. Piezas de mármol royal veta 20x70mm acabado pulido sobre puesto en muro.
P-04	PISO EN MÁRMOL ROYAL VETA. Enchape en placas de piedra natural mármol royal veta 20mm instalado según despiece de planos de detalle.	**G-03**	MEDIACAÑA EN GRANO DE MÁRMOL. Mediacaña en grano de mármol Ø10cm fundida en sitio, pulida y brillada, misma referencia de color de piso terrazo fundido.
P-05	CONCRETO PULIDO. Superficie de concreto fundido en sitio brillado con helicoptero, color gris claro.	**G-04**	REMATE EN "L" DE ALUMINIO. Remate de piso contra ventanería en perfil "L" 31mm x 3mm de aluminio anodizado negro mate (mismo color de ventanería).
P-06	TERRAZO EXTERIORES. Grano de mármol fundido en sitio, destroncado y pulido, textura semirugosa, pendiente mínima del 1%, perlato claro grano 1 fondo crema.	**G-05**	GUARDAESCOBA EN TERRAZO. Pieza prefabricada en grano de mármol 30x7x1,5 cm, mismo color de piso sobre el que se instala o referencia de piso en terrazo.

	CIELORRASOS
CÓDIGO	TIPO DE CIELORRASO
C-00	PLACA RESANADA SIN CIELORRASO. Cara inferior o base de viguetas de placa actual, resanadas con mortero liso luego de demolición y retiro de torta inferior existente, acabado pintura vinilo gris basalto.
C-01	CIELORRASO EN YESO CARTÓN ESTÁNDAR. Cielorraso en placas de yeso cartón 9,5mm estándar suspendido de perfilería metálica galvanizada, instalado con dilatación perimetral 10mm, con acabado en pintura vinílica color blanco mate.
C-02	CIELORRASO EN YESO CARTÓN RH. Cielorraso en placas de yeso cartón 9,5mm resistente a la humedad RH suspendido de perfilería metálica galvanizada, instalado con dilatación perimetral 10mm, con acabado en pintura antihongo color blanco.
C-03	CIELORRASO EN PLACA DE YESO PERFORADO. Cielorraso en placas de yeso laminado 12,5mm perforado suspendido de perfilería metálica galvanizada, instalado con dilatación perimetral 10mm, con acabado en pintura vinílica color blanco mate.
C-04	CIELORRASO EN PLACAS DE FIBROCEMENTO. Suspendido en placas de fibrocemento 6mm para zonas exteriores, instalado con perfilería galvanizada, acabado pintura tipo "Pintuco Koraza" o similar.

ESPECIFICACIONES ARQ

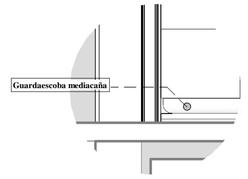

2 DET. GUARDAESCOBA MEDIACAÑA
AD-303 1 : 20

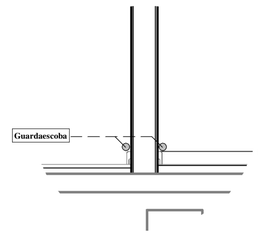

3 DET- GUARDAESCOBA
AD-303 1 : 20

PLANO N°: AD-303 ARQUITECTURA — PLANCHA: 3/4

Rama Judicial
Consejo Superior de la Judicatura
República de Colombia

PROYECTO:
"ELABORACIÓN DE ESTUDIOS TÉCNICOS QUE CONLLEVEN A PRECISAR EL ESTADO ACTUAL Y DIAGNÓSTICO DE LA OBRA DE REFORZAMIENTO ESTRUCTURAL, REALIZADA AL EDIFICIO DEL PALACIO DE JUSTICIA DE OCAÑA, UBICADO EN LA CR.12 # 12-41/49, Y LA PRESENTACIÓN DE LAS RECOMENDACIONES Y ACCIONES QUE PERMITAN CONTINUAR CON LAS OBRAS NECESARIAS PARA LA TERMINACIÓN Y PUESTA EN FUNCIONAMIENTO DEL EDIFICIO AL SERVICIO PLENO DE LAS NECESIDADES DE FUNCIONARIOS Y USUARIOS DE LA RAMA JUDICIAL, DE ACUERDO CON LAS ESPECIFICACIONES QUE HACEN PARTE DEL PRESENTE."

N° C-005-de 2022

CONSULTOR:
GEDIC INGENIERÍA
DISEÑAMOS INNOVACIÓN | CONSTRUIMOS PROGRESO
www.gedic.co
NIT. 900.427.227-3

Vo. Bo. DIRECTOR DE PROYECTO:

FABIAN ALBERTO AGUDELO SILVA
REPRESENTANTE LEGAL
GEDIC INGENIERIA

CONTIENE:
PROYECTO ARQUITECTÓNICO
DETALLE DE PISOS - PISO 3

ARQUITECTO:
ARQUITECTO: JUAN PABLO ESPINOSA GAMBA
Mat. No: A25242004-80038625

REVISÓ Y APROBÓ:

LUIS FERNANDO CAICEDO TORRES
C.C. 87.940.754
INTERVENTOR DEL CONTRATO
Representante Legal

ESPECIALISTA INTERVENTORIA
NOMBRE: ORIANA DIAZ SANCLEMENTE
Mat. N°: A22652013-52887567

N°	VERSIONES	FECHA
A	EMITIDO PARA REVISIÓN INTERNA	14/10/2022
B	EMITIDO PARA APROBACIÓN INTERVENTORIA	14/10/2022
C	APROBADO PARA CONSTRUCCIÓN	11/11/2022

DIRECCIÓN SECCIONAL DE ADMINISTRACIÓN JUDICIAL DE CÚCUTA

MARIA FERNANDA RIVEROS MOGOLLÓN
C.C. 1.090.499.291
SUPERVISOR DELEGADO

SERGIO ALBERTO MORA LÓPEZ
DIRECTOR SECCIONAL

LOCALIZACIÓN



NOTAS GENERALES

VERSIÓN: C


ESCALA: INDICADA
FECHA: 11/11/2022

DIBUJANTE: Author

ARCHIVO DIGITAL:
G-22173-PALACIO JUSTICIA OCAÑA-ARQ

PLANO N°: AD-303 ARQUITECTURA
PLANCHA: 3/4

FORMATO 700mmx500mm

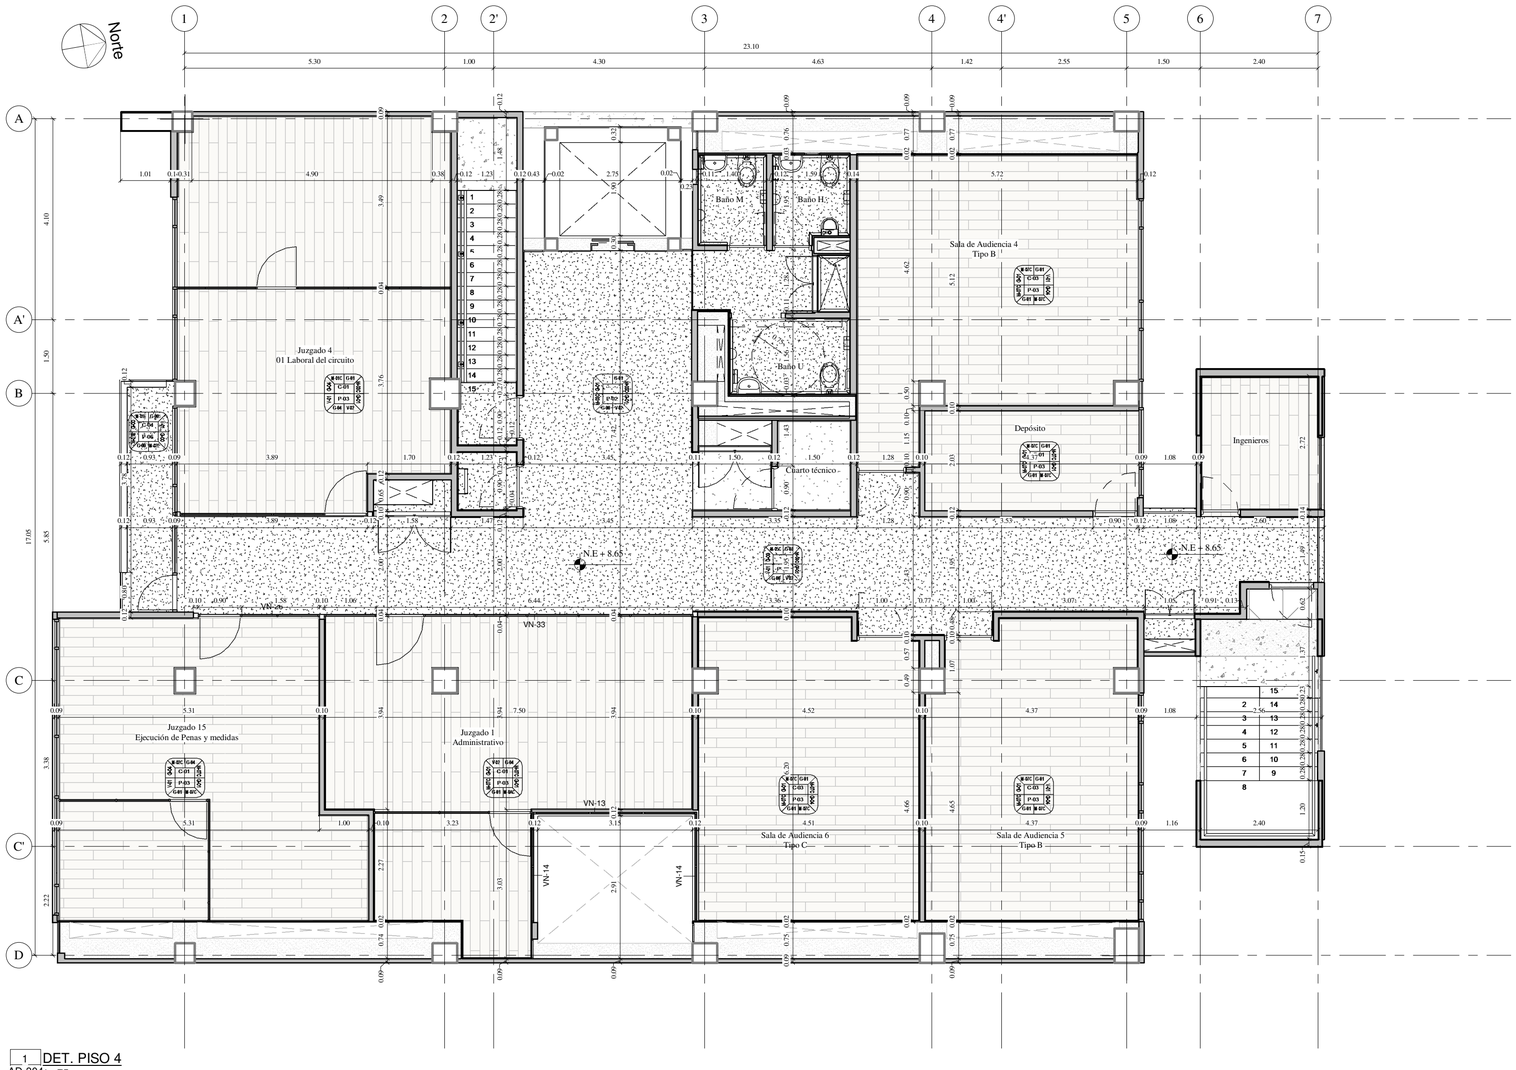

1 DET. PISO 4
AD-304 1 : 75


PROYECTO
PALACIO DE JUSTICIA DE OCAÑA - NORTE DE SANTANDER
CODIFICACIÓN ACABADOS EN PLANOS
Versión 3 - 14.10.2022

	MUROS		
CÓDIGO	TIPO DE MURO O CERRAMIENTO	CÓDIGO	ACABADO POR CARA
M-01	MURO EN BLOQUE N°3. Muro en bloque de arcilla N°3, refuerzo y anclaje según indicaciones de plano de elementos no estructurales.	A	Sin acabado o a la vista.
M-02	MURO EN BLOQUE N°4. Muro en bloque de arcilla N°4, refuerzo y anclaje según indicaciones de plano de elementos no estructurales.	B	PINTURA SOBRE PAÑETE. Pintura vinilo lavable aplicada directamente sobre recubrimiento de pañete 15mm.
M-03	MURO EN BLOQUE DE CEMENTO. Muro en bloque de cemento gris 9x19x39 tipo "Decoblock bloque liso divisorio de 9 cm" o similar, refuerzo y anclaje según indicaciones de plano de elementos no estructurales.	C	PINTURA SOBRE ESTUCO. Pintura vinilo lavable aplicada sobre recubrimiento de estuco y pañete 15mm.
M-04	MURO EN CONCRETO. Muro no estructural en concreto gris fundido en sitio, espesor 7 cm, acabado a la vista con formaleta lisa, refuerzo y anclajes según planos de elementos no estructurales.	D	PINTURA ANTIHONGO. Pintura para zonas húmedas no enchapadas aplicada sobre estuco y pañete 15mm.
M-05	MURO FIBROCEMENTO 10 cm. Muro en placas de fibrocemento 8mm a doble cara, relleno con aislante termoacústico de fibra de vidrio tipo "frescasa", instalado con perfilería metálica galvanizada base 9, juntas encintadas, masilladas y rematadas, con acabado en pintura vinilo color blanco mate.	E	PINTURA PARA EXTERIORES. Pintura para exteriores tipo "Pintuco Koraza" o similar aplicada en muros de fachada.
M-06	MURO FIBROCEMENTO 15 cm. Muro en placas de fibrocemento 8mm a doble cara, relleno con aislante termoacústico de fibra de vidrio tipo "frescasa", instalado con perfilería metálica galvanizada base 12, juntas encintadas, masilladas y rematadas.	F	ENCHAPE PORCELANATO. Enchape de muro piso techo en porcelanato 30X60 incluye pega, boquilla.
M-07	MURO FIBROCEMENTO 6 cm. Muro en placas de fibrocemento 8mm a una sola cara, instalado con perfilería metálica galvanizada base 6, juntas encintadas y masilladas.	G	MICROCEMENTO. Revestimiento en microcemento textura concreto liso gris claro, espesor 3mm, aplicado según indicaciones de proveedor.
M-08	MURO EN LADRILLO GRAN FORMATO. Muro en mampostería a la vista de arcilla de fachada extruida gran formato tipo "Santafe ladrillo gran formato cobrizo 39x11,5,x5" o similar.	V-01	VENTANERÍA DE FACHADA. Ventaneria tipo flotante o piel de vidrio en perfilería de aluminio anodizado color negro mate tipo "Alumina serie 45 perfil 65mm" o similar, con vidrio laminado 5+5 con película de control solar.
M-09	ENCHAPE EN LADRILLO. Enchape en piezas de ladrillo gran formato tipo "Santafe ladrillo gran formato cobrizo 39x11,5,x5" o similar.	V-02	VENTANERIA INTERIOR. Cerramientos interior en ventaneria piso techo con perfileria en alumunio anodizado negro mate tipo "Alumina VP 3831" o similar, con persiana inferior y vidrio templano laminado 5+5.


	PISOS		
CÓDIGO	TIPO DE ACABADO DE PISO	CÓDIGO	TIPO DE GUARDAESCOBA
P-01	CONCRETO ENDURECIDO. Sobre piso en concreto fundido con procedimiento de endurecido, pulido, esmaltado y brillado .	G-00	Sin guardaescobas
P-02	TERRAZO FUNDIDO EN SITIO. Piso terrazo o grano de mármol fundido en sitio, destroncado, pulido y brillado, referecia perlato claro grano 1 fondo crema, espesor 30mm, con dilatadores en bronce.	G-01	GUARDAESCOBA EN MADERA. Pieza en aglomerado MDF 70x10mm sellada con acabado en pintura esmalte color blanco mate instalada sobrepuesta en muro fijada con tornillería oculta.
P-03	PISO VINÍLICO EN ROLLO. Piso vinílico en rollo heterogeneo de 2 mm de espesor, referencia "Impark Pixel clear" o similar.	G-02	GUARDAESCOBA EN MÁRMOL. Piezas de mármol royal veta 20x70mm acabado pulido sobre puesto en muro.
P-04	PISO EN MÁRMOL ROYAL VETA. Enchape en placas de piedra natural mármol royal veta 20mm instalado según despiece de planos de detalle.	G-03	MEDIACAÑA EN GRANO DE MÁRMOL. Mediacaña en grano de mármol Ø10cm fundida en sitio, pulida y brillada, misma referencia de color de piso terrazo fundido.
P-05	CONCRETO PULIDO. Superficie de concreto fundido en sitio brillado con helicoptero, color gris claro.	G-04	REMATE EN "L" DE ALUMINIO. Remate de piso contra ventaneria en perfil "L" 31mm x 3mm de aluminio anodizado negro mate (mismo color de ventaneria).
P-06	TERRAZO EXTERIORES. Grano de mármol fundido en sitio, destroncado y pulido, textura semirugosa, pendiente minima del 1%, perlato claro grano 1 fondo crema.	G-05	GUARDAESCOBA EN TERRAZO. Pieza prefabricada en grano de mármol 30x7x1,5 cm, mismo color de piso sobre el que se instala o referencia de piso en terrazo.

	CIELORRASOS
CÓDIGO	TIPO DE CIELORRASO
C-00	PLACA RESANADA SIN CIELORRASO. Cara inferior o base de viguetas de placa actual, resanadas con mortero liso luego de demolición y retiro de torta inferior existente, acabado pintura vinilo gris basalto.
C-01	CIELORRASO EN YESO CARTÓN ESTÁNDAR. Cielorraso en placas de yeso cartón 9,5mm estándar suspendido de perfilería metálica galvanizada, instalado con dilatación perimetral 10mm, con acabado en pintura vinilica color blanco mate.
C-02	CIELORRASO EN YESO CARTÓN RH. Cielorraso en placas de yeso cartón 9,5mm resistente a la humedad RH suspendido de perfilería metálica galvanizada, instalado con dilatación perimetral 10mm, con acabado en pintura antihongo color blanco.
C-03	CIELORRASO EN PLACA DE YESO PERFORADO. Cielorraso en placas de yeso laminado 12,5mm perforado suspendido de perfilería metálica galvanizada, instalado con dilatación perimetral 10mm, con acabado en pintura vinilica color blanco mate.
C-04	CIELORRASO EN PLACAS DE FIBROCEMENTO. Suspendido en placas de fibrocemento 6mm para zonas exteriores, instalado con perfilería galvanizada, acabado pintura tipo "Pintuco Koraza" o similar.

ESPECIFICACIONES ARQ

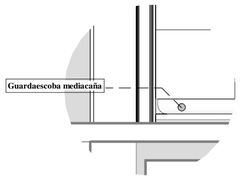

2 DET. GUARDAESCOBA MEDIACAÑA
AD-304 1 : 20

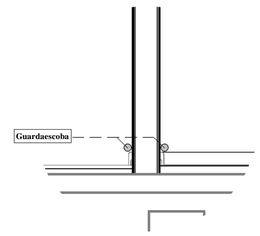

3 DET- GUARDAESCOBA
AD-304 1 : 20

PLANO N°: AD-304 ARQUITECTURA
PLANCHA: 4/4

Rama Judicial
Consejo Superior de la Judicatura
República de Colombia

PROYECTO:
"ELABORACIÓN DE ESTUDIOS TÉCNICOS QUE CONLLEVEN A PRECISAR EL ESTADO ACTUAL Y DIAGNÓSTICO DE LA OBRA DE REFORZAMIENTO ESTRUCTURAL, REALIZADA AL EDIFICIO DEL PALACIO DE JUSTICIA DE OCAÑA, UBICADO EN LA CR.12 # 12-41/49, Y LA PRESENTACIÓN DE LAS RECOMENDACIONES Y ACCIONES QUE PERMITAN CONTINUAR CON LAS OBRAS NECESARIAS PARA LA TERMINACIÓN Y PUESTA EN FUNCIONAMIENTO DEL EDIFICIO AL SERVICIO PLENO DE LAS NECESIDADES DE FUNCIONARIOS Y USUARIOS DE LA RAMA JUDICIAL, DE ACUERDO CON LAS ESPECIFICACIONES QUE HACEN PARTE DEL PRESENTE."
N° C-005-de 2022

CONSULTOR:
GEDIC INGENIERÍA
DISEÑAMOS INNOVACIÓN | CONSTRUIMOS PROGRESO
www.gedic.co
NIT. 900.427.227-3

Vo. Bo. DIRECTOR DE PROYECTO:

FABIAN ALBERTO AGUDELO SILVA
REPRESENTANTE LEGAL
GEDIC INGENIERIA

CONTIENE:
PROYECTO ARQUITECTÓNICO
DETALLE DE PISOS - PISO 4

ARQUITECTO:
ARQUITECTO: JUAN PABLO ESPINOSA GAMBA
Mat. No: A25242004-80038625

REVISÓ Y APROBÓ:

LUIS FERNANDO CAICEDO TORRES
C.C. 87.940.754
INTERVENTOR DEL CONTRATO
Representante Legal

ESPECIALISTA INTERVENTORIA
NOMBRE: ORIANA DIAZ SANCLEMENTE
Mat. N°: A22652013-52887567

N°	VERSIONES	FECHA
A	EMITIDO PARA REVISIÓN INTERNA	14/10/2022
B	EMITIDO PARA APROBACIÓN INTERVENTORIA	14/10/2022
C	APROBADO PARA CONSTRUCCIÓN	11/11/2022

DIRECCIÓN SECCIONAL DE ADMINISTRACIÓN JUDICIAL DE CÚCUTA

MARIA FERNANDA RIVEROS MOGOLLÓN
C.C. 1.090.499.291
SUPERVISOR DELEGADO

SERGIO ALBERTO MORA LÓPEZ
DIRECTOR SECCIONAL

LOCALIZACIÓN



NOTAS GENERALES

VERSIÓN: C

ESCALA: INDICADA
FECHA: 11/11/2022

DIBUJANTE: Author

ARCHIVO DIGITAL:
G-22173-PALACIO JUSTICIA OCAÑA-ARQ

PLANO N°: AD-304 ARQUITECTURA
PLANCHA: 4/4

FORMATO 700mmx500mm