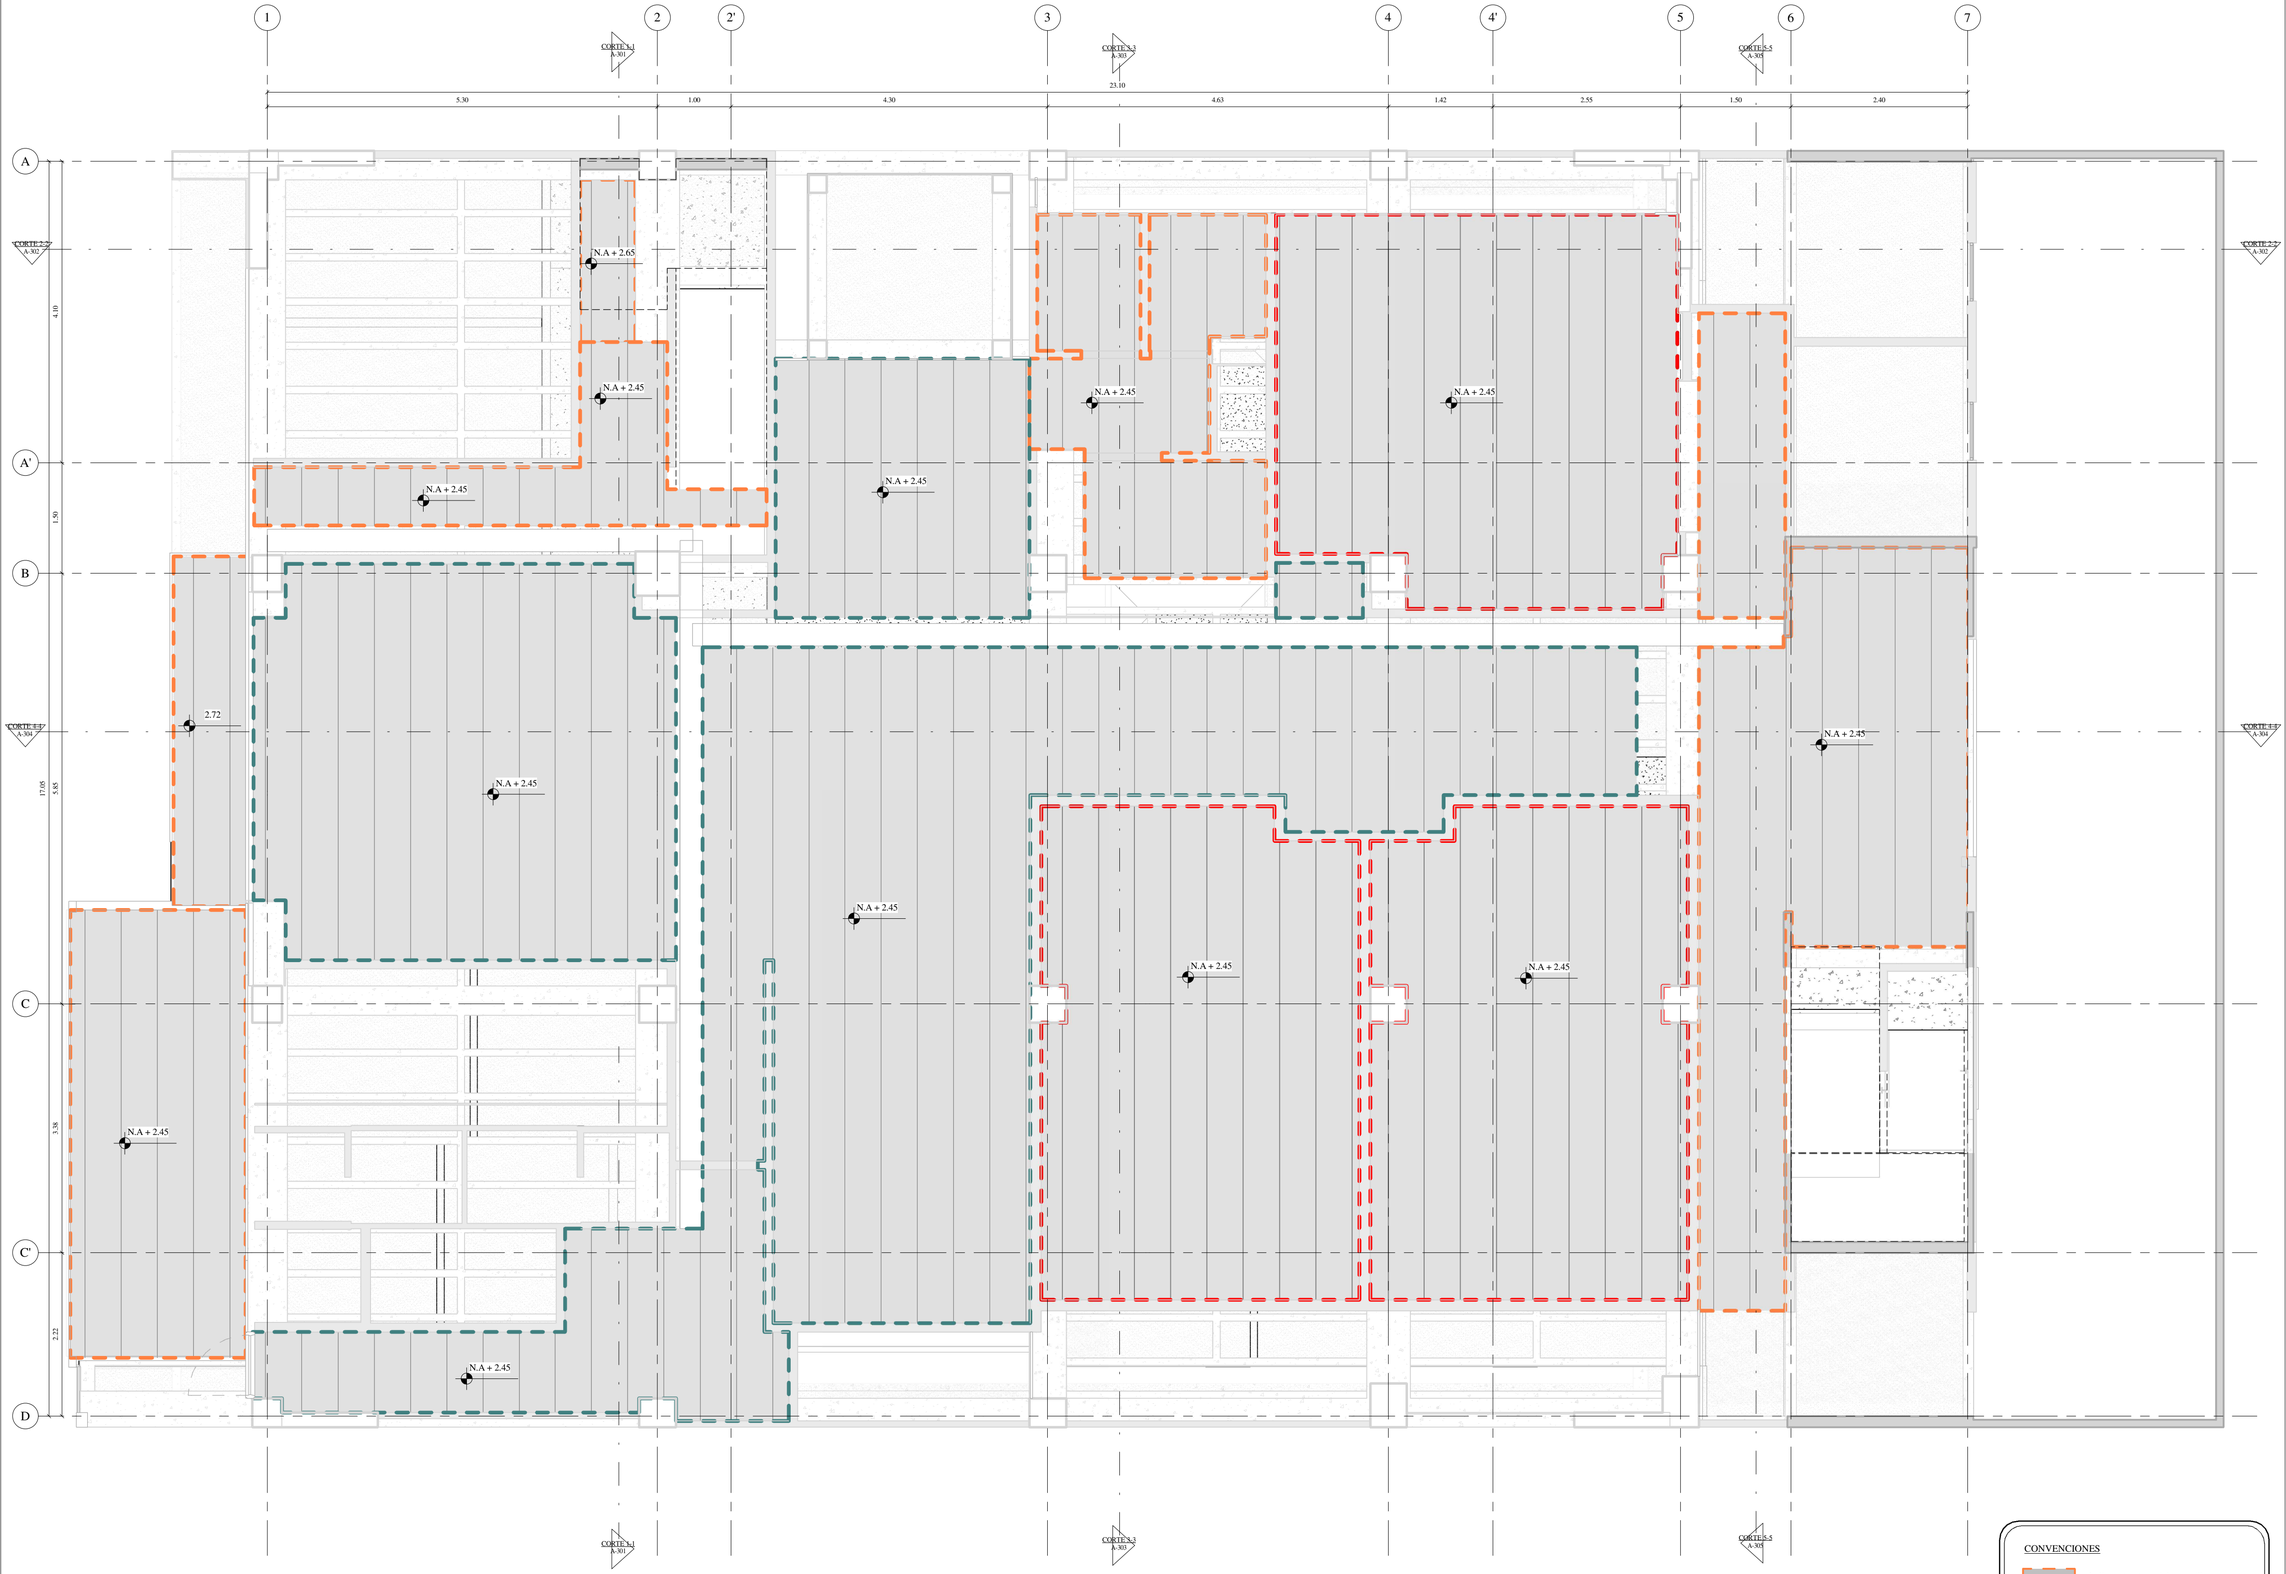


CONVENCIONES

- Indica estructura cielo raso fibrocemento
- Indica estructura cielo raso yeso perforado
- Indica estructura cielo raso yeso laminado

1 PLANTA PISO 1
AD-310 1 : 50

PLANO N°: AD-310 ARQUITECTURA
PLANCHA: 1/4

Rama Judicial
Consejo Superior de la Judicatura
República de Colombia

PROYECTO:
"ELABORACIÓN DE ESTUDIOS TÉCNICOS QUE CONLLEVEN A PRECISAR EL ESTADO ACTUAL Y DIAGNÓSTICO DE LA OBRA DE REFORZAMIENTO ESTRUCTURAL, REALIZADA AL EDIFICIO DEL PALACIO DE JUSTICIA DE OCAÑA, UBICADO EN LA CR.12 # 12-41/49, Y LA PRESENTACIÓN DE LAS RECOMENDACIONES Y ACCIONES QUE PERMITAN CONTINUAR CON LAS OBRAS NECESARIAS PARA LA TERMINACIÓN Y PUESTA EN FUNCIONAMIENTO DEL EDIFICIO AL SERVICIO PLENO DE LAS NECESIDADES DE FUNCIONARIOS Y USUARIOS DE LA RAMA JUDICIAL, DE ACUERDO CON LAS ESPECIFICACIONES QUE HACEN PARTE DEL PRESENTE."

N° C-005-de 2022

CONSULTOR:
GEDIC INGENIERÍA
DISEÑAMOS INNOVACIÓN | CONSTRUIMOS PROGRESO
www.gedic.co
NIT. 900.427.227-3

Vo. Bo. DIRECTOR DE PROYECTO:

FABIAN ALBERTO AGUDELO SILVA
REPRESENTANTE LEGAL
GEDIC INGENIERIA

CONTIENE:
PROYECTO ARQUITECTÓNICO
PLANTA CIELO RASO - PISO 1

ARQUITECTO:

ARQUITECTO: JUAN PABLO ESPINOSA GAMBA
Mat. No: A25242004-80038625

REVISÓ Y APROBÓ:

LUIS FERNANDO CAICEDO TORRES
C.C. 87.940.754
INTERVENTOR DEL CONTRATO
Representante Legal

ESPECIALISTA INTERVENTORIA
NOMBRE: ORIANA DIAZ SANCLEMENTE
Mat. N°: A22652013-52887567

N°	VERSIONES	FECHA
A	EMITIDO PARA REVISIÓN INTERNA	14/10/2022
B	EMITIDO PARA APROBACIÓN INTERVENTORIA	14/10/2022
C	APROBADO PARA CONSTRUCCIÓN	11/11/2022

DIRECCIÓN SECCIONAL DE ADMINISTRACIÓN JUDICIAL DE CÚCUTA

MARIA FERNANDA RIVEROS MOGOLLÓN
C.C. 1.090.499.291
SUPERVISOR DELEGADO

SERGIO ALBERTO MORA LÓPEZ
DIRECTOR SECCIONAL

LOCALIZACIÓN



NOTAS GENERALES


VERSIÓN: C

ESCALA: INDICADA
FECHA: 11/11/2022
DIBUJANTE: Autor

ARCHIVO DIGITAL:
G-22173-PALACIO JUSTICIA OCAÑA-ARQ

PLANO N°: AD-310 ARQUITECTURA
PLANCHA: 1/4

FORMATO 700mmx500mm

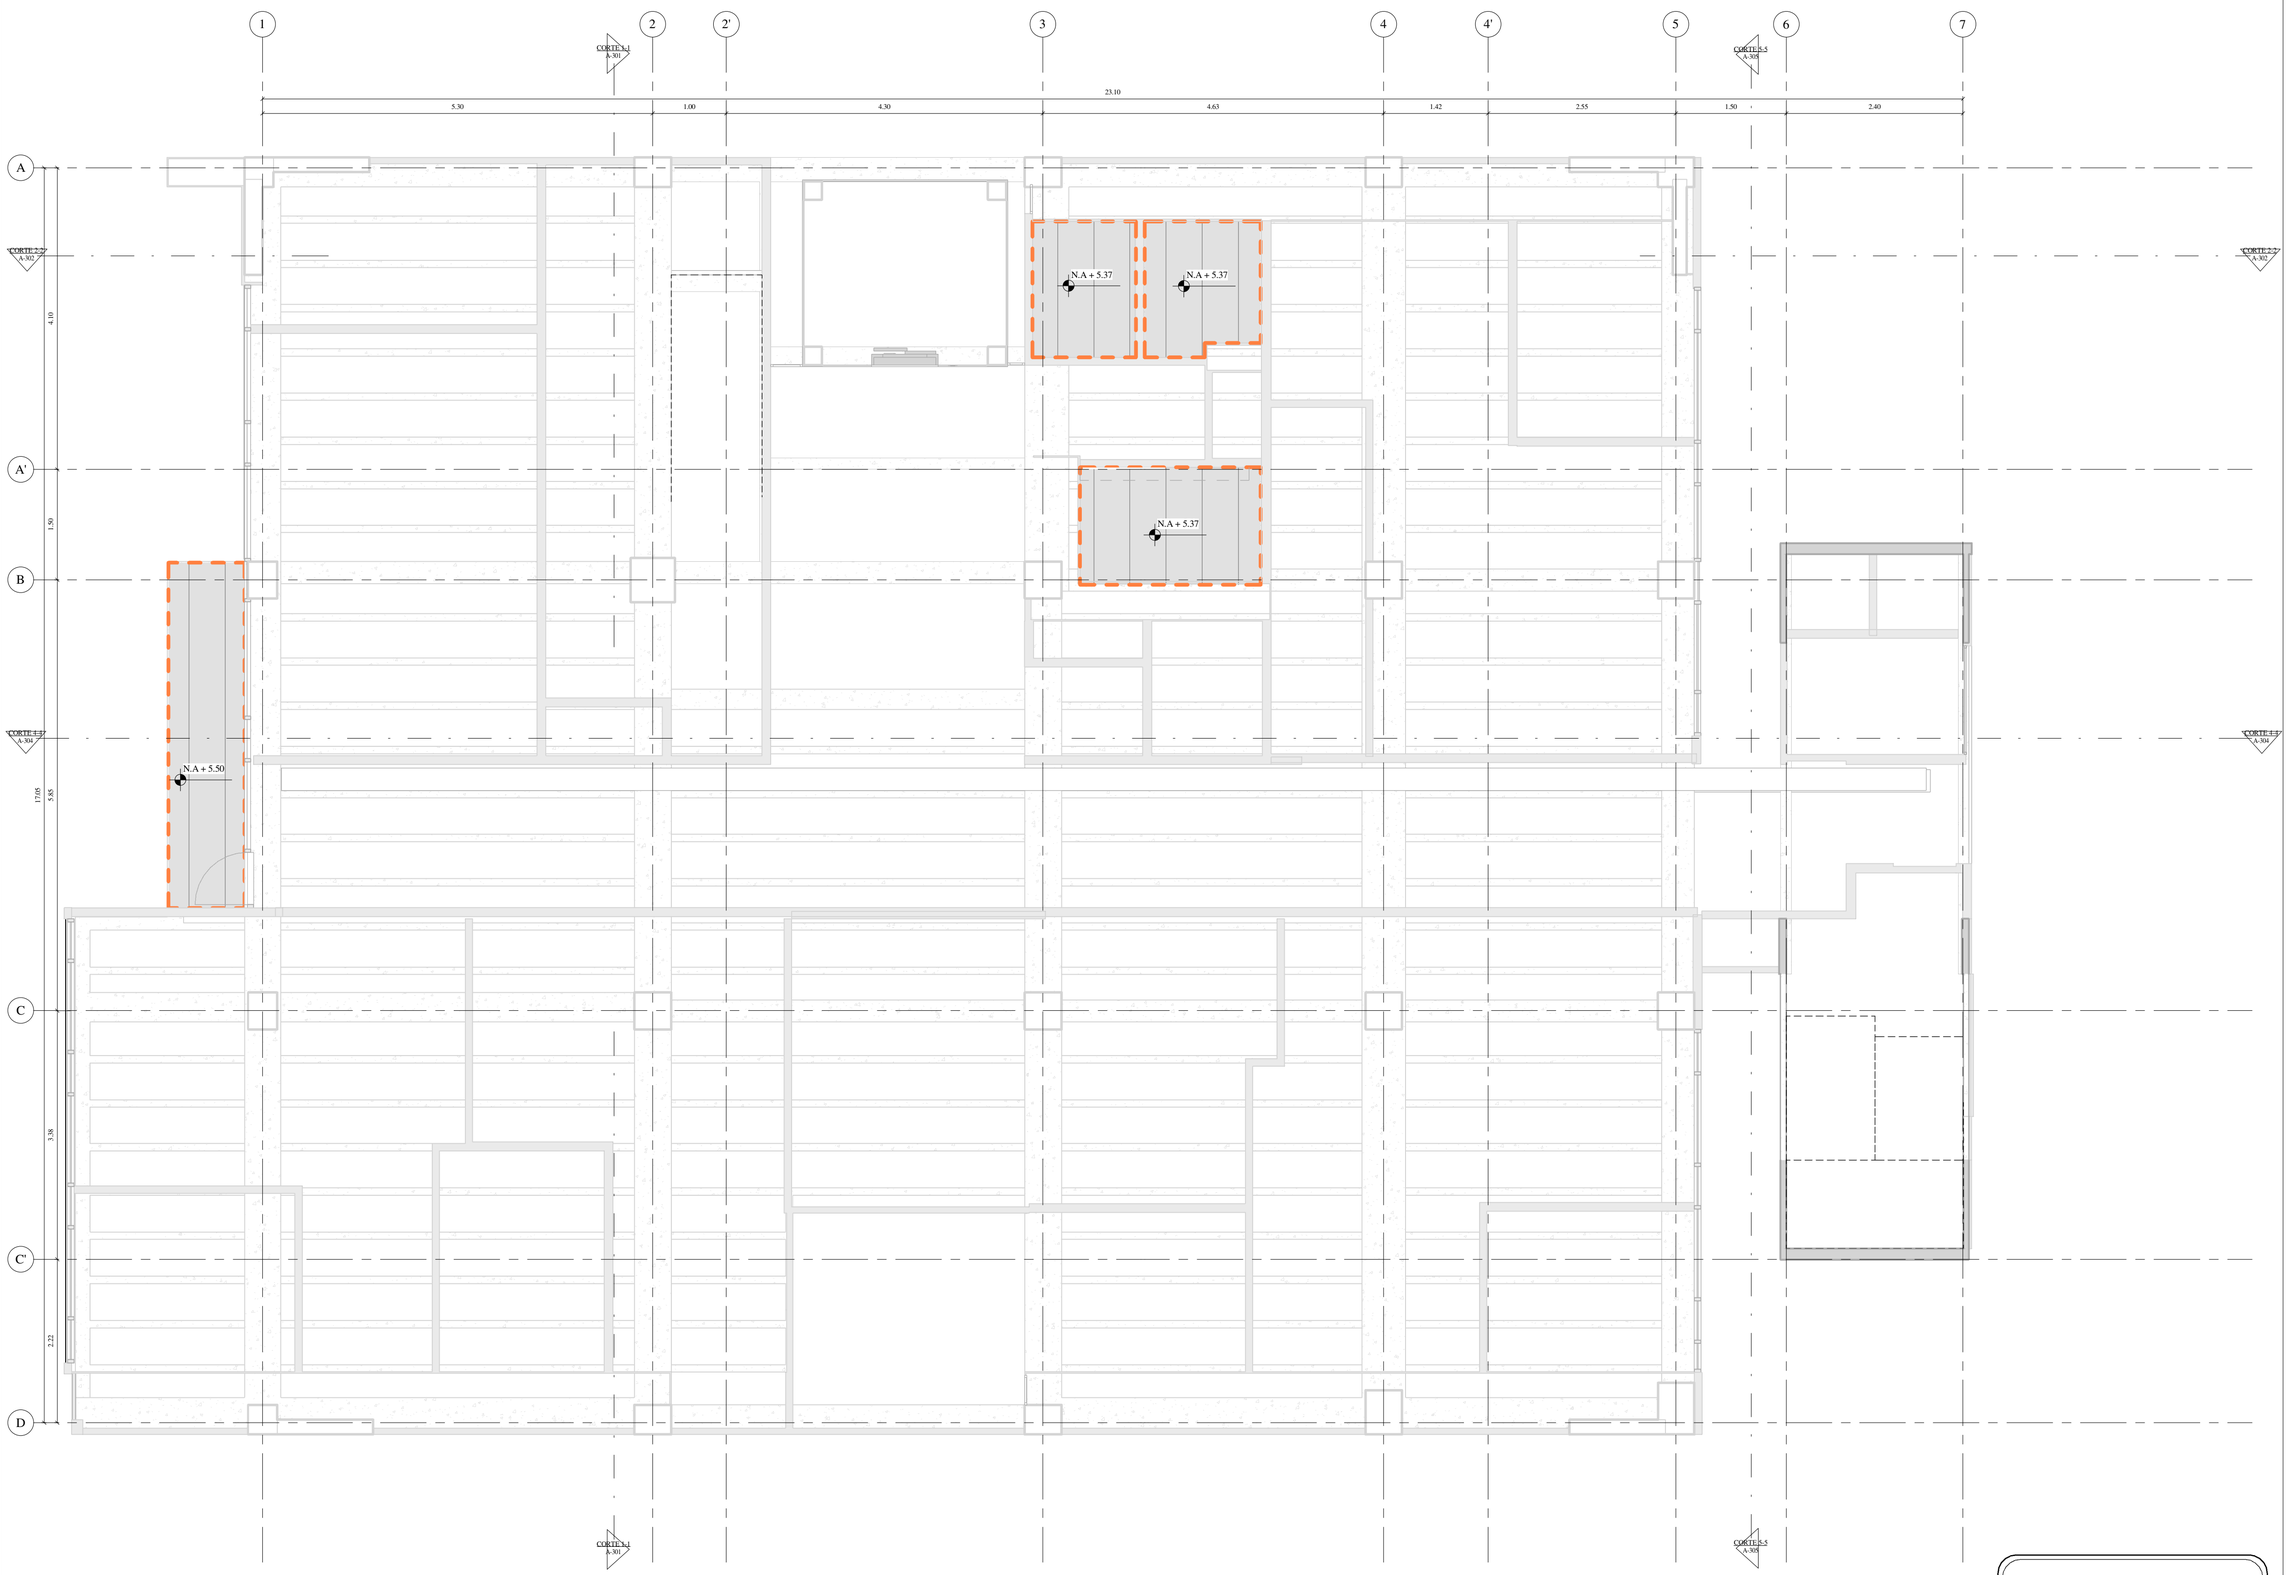

1 PLANTA PISO 2
AD-311 1 : 50

CONVENCIONES

- Indica estructura cielo raso fibrocemento
- Indica estructura cielo raso yeso perforado
- Indica estructura cielo raso yeso laminado

PLANO N°: AD-311 — PLANCHA: 2/4

ARQUITECTURA

Rama Judicial
Consejo Superior de la Judicatura
República de Colombia

PROYECTO:
"ELABORACIÓN DE ESTUDIOS TÉCNICOS QUE CONLLEVEN A PRECISAR EL ESTADO ACTUAL Y DIAGNÓSTICO DE LA OBRA DE REFORZAMIENTO ESTRUCTURAL, REALIZADA AL EDIFICIO DEL PALACIO DE JUSTICIA DE OCAÑA, UBICADO EN LA CR.12 # 12-41/49, Y LA PRESENTACIÓN DE LAS RECOMENDACIONES Y ACCIONES QUE PERMITAN CONTINUAR CON LAS OBRAS NECESARIAS PARA LA TERMINACIÓN Y PUESTA EN FUNCIONAMIENTO DEL EDIFICIO AL SERVICIO PLENO DE LAS NECESIDADES DE FUNCIONARIOS Y USUARIOS DE LA RAMA JUDICIAL, DE ACUERDO CON LAS ESPECIFICACIONES QUE HACEN PARTE DEL PRESENTE."

N° C-005-de 2022

CONSULTOR:

GEDIC INGENIERÍA
DISEÑAMOS INNOVACIÓN | CONSTRUIMOS PROGRESO
www.gedic.co

NIT. 900.427.227-3

Vo. Bo. DIRECTOR DE PROYECTO:

FABIAN ALBERTO AGUDELO SILVA
REPRESENTANTE LEGAL
GEDIC INGENIERIA

CONTIENE:

PROYECTO ARQUITECTÓNICO
PLANTA CIELO RASO - PISO 2

ARQUITECTO:

ARQUITECTO: JUAN PABLO ESPINOSA GAMBA
Mat. No: A25242004-80038625

REVISÓ Y APROBÓ:

LUIS FERNANDO CAICEDO TORRES
C.C. 87.940.754
INTERVENTOR DEL CONTRATO
Representante Legal

ESPECIALISTA INTERVENTORIA
NOMBRE: ORIANA DIAZ SANCLEMENTE
Mat. N°: A22652013-52887567

N°	VERSIONES	FECHA
A	EMITIDO PARA REVISIÓN INTERNA	14/10/2022
B	EMITIDO PARA APROBACIÓN INTERVENTORIA	14/10/2022
C	APROBADO PARA CONSTRUCCIÓN	11/11/2022

DIRECCIÓN SECCIONAL DE ADMINISTRACIÓN JUDICIAL DE CÚCUTA

MARIA FERNANDA RIVEROS MOGOLLÓN
C.C. 1.090.499.291
SUPERVISOR DELEGADO

SERGIO ALBERTO MORA LÓPEZ
DIRECTOR SECCIONAL

LOCALIZACIÓN



NOTAS GENERALES

VERSIÓN: C


ESCALA: INDICADA
FECHA: 11/11/2022

DIBUJANTE: Autor

ARCHIVO DIGITAL:
G-22173-PALACIO JUSTICIA OCAÑA-ARQ

PLANO N°: AD-311
ARQUITECTURA
PLANCHA: 2/4

FORMATO 700mmx500mm

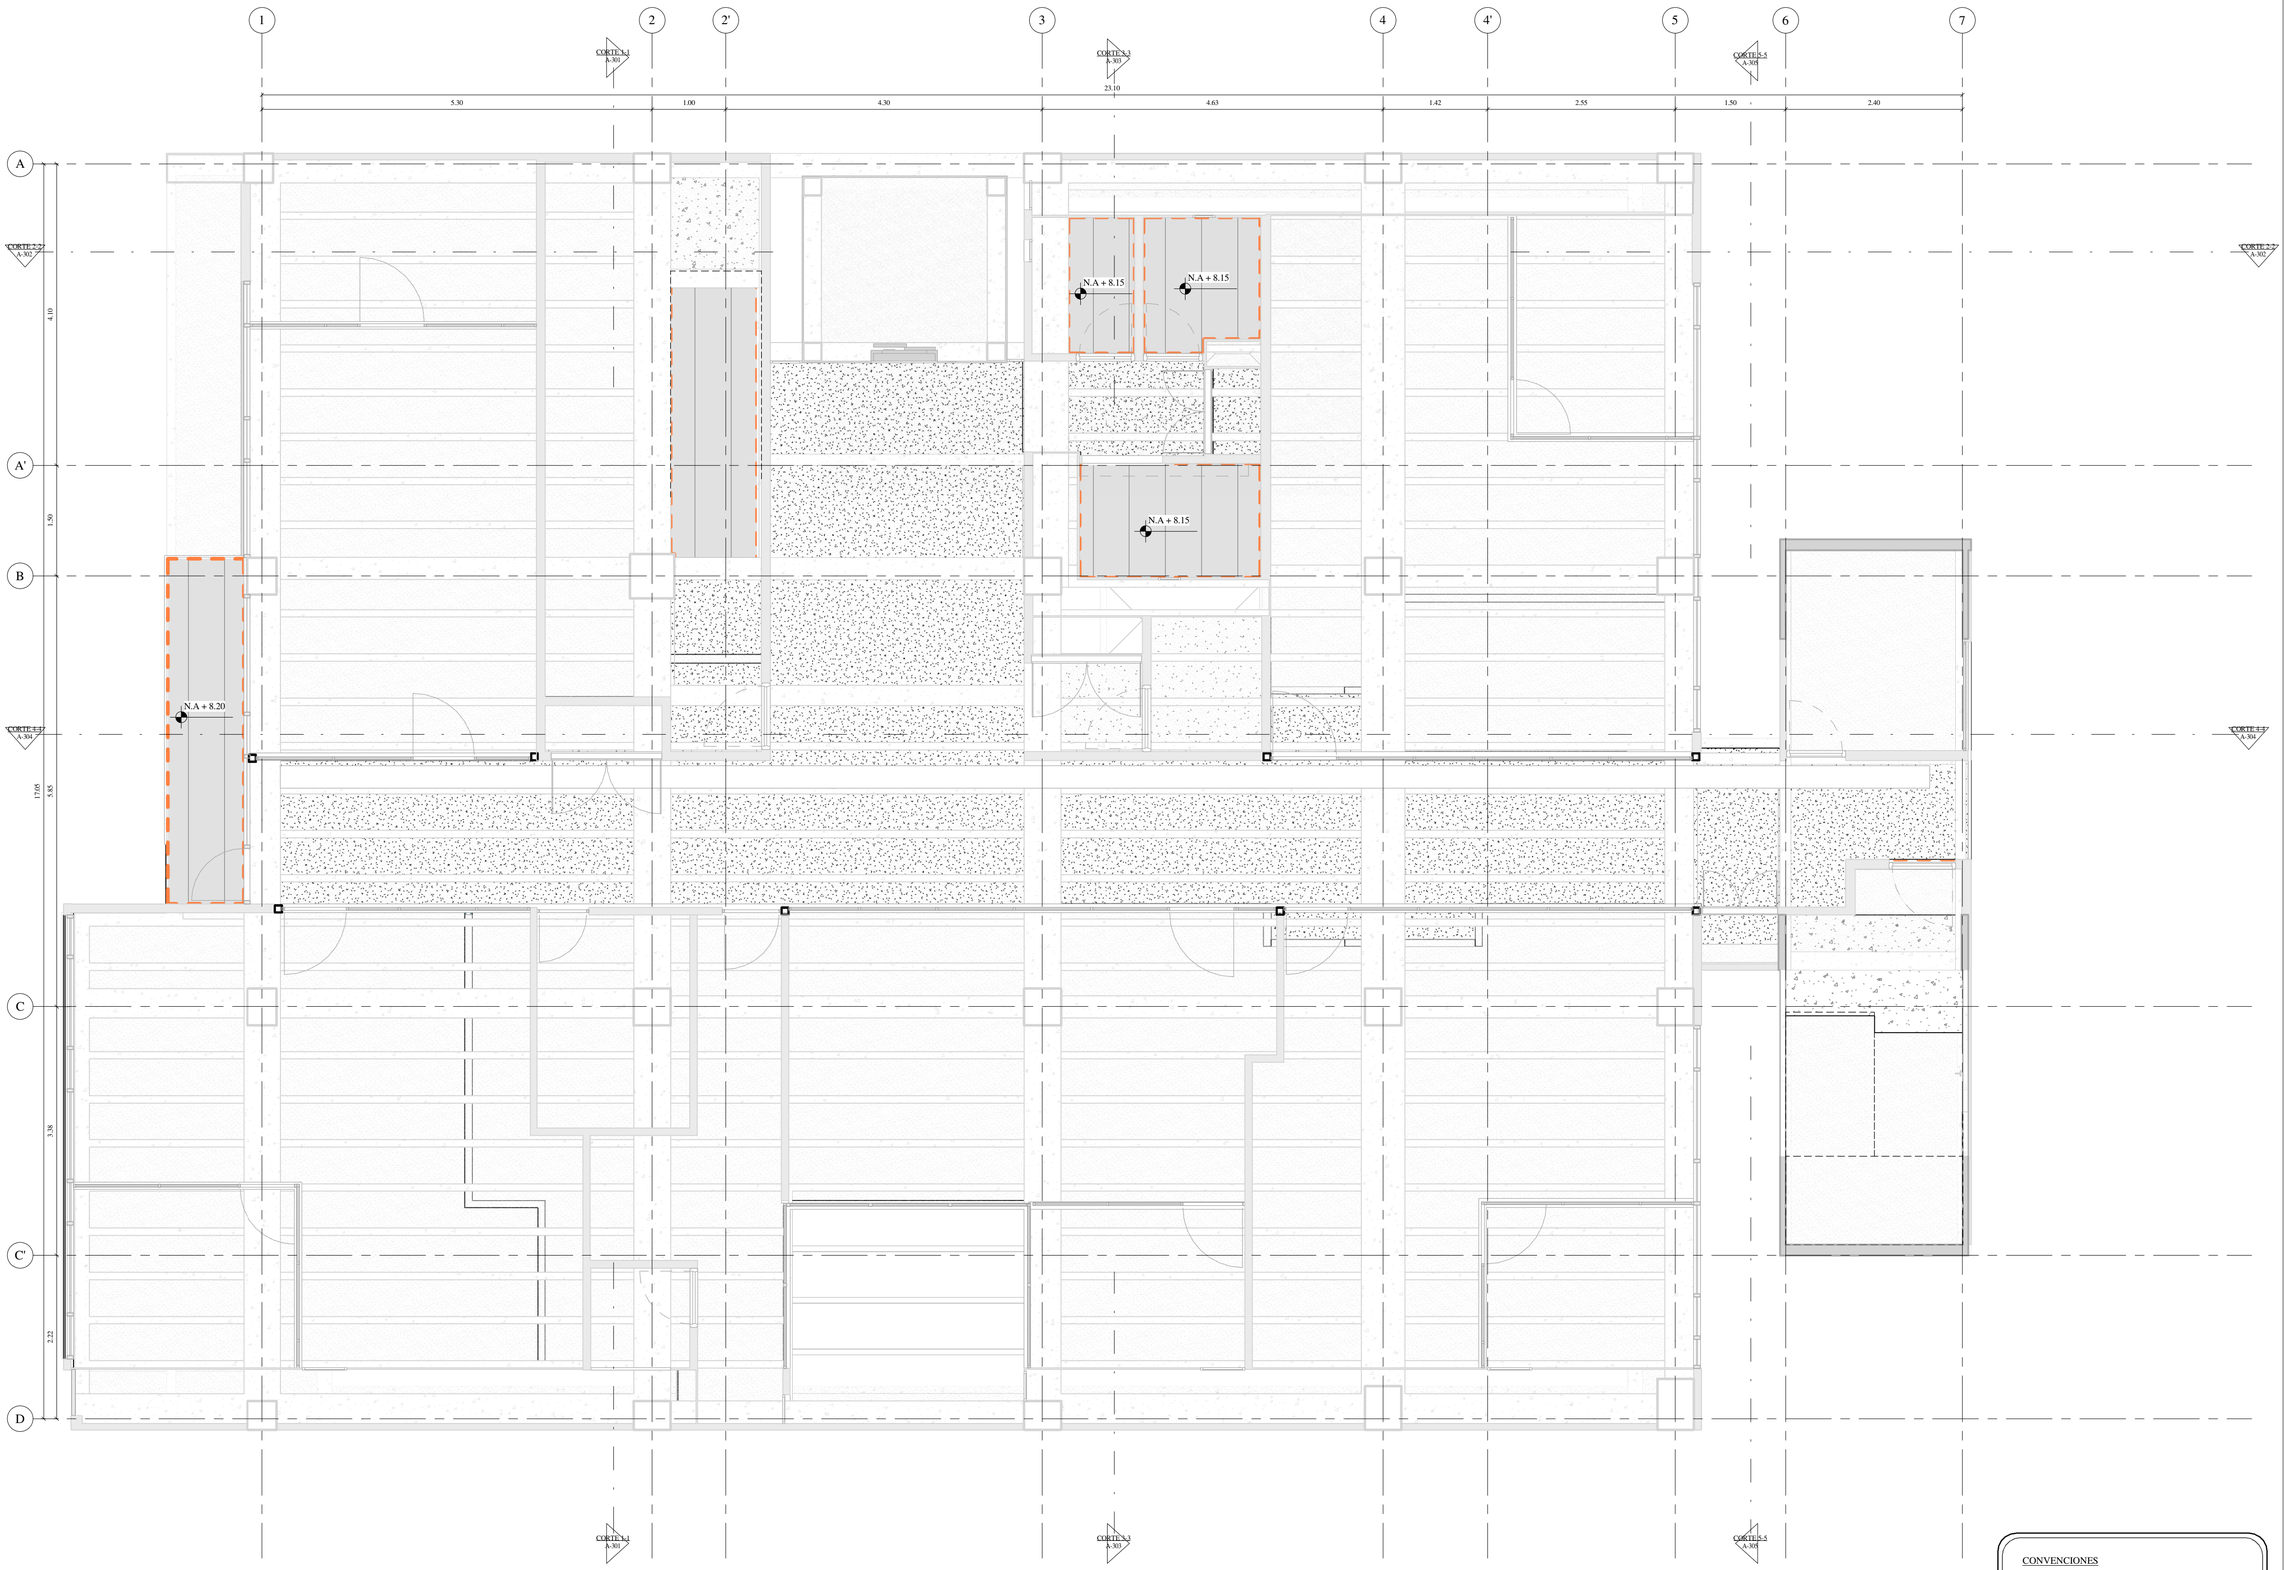

1 PLANTA PISO 3
AD-312 1 : 50

CONVENCIONES

- Indica estructura cielo raso fibrocemento
- Indica estructura cielo raso yeso perforado
- Indica estructura cielo raso yeso laminado

PLANO N°: AD-312
PLANCHA: 3/4
ARQUITECTURA

Rama Judicial
Consejo Superior de la Judicatura
República de Colombia

PROYECTO:
"ELABORACIÓN DE ESTUDIOS TÉCNICOS QUE CONLLEVEN A PRECISAR EL ESTADO ACTUAL Y DIAGNÓSTICO DE LA OBRA DE REFORZAMIENTO ESTRUCTURAL, REALIZADA AL EDIFICIO DEL PALACIO DE JUSTICIA DE OCAÑA, UBICADO EN LA CR.12 # 12-41/49, Y LA PRESENTACIÓN DE LAS RECOMENDACIONES Y ACCIONES QUE PERMITAN CONTINUAR CON LAS OBRAS NECESARIAS PARA LA TERMINACIÓN Y PUESTA EN FUNCIONAMIENTO DEL EDIFICIO AL SERVICIO PLENO DE LAS NECESIDADES DE FUNCIONARIOS Y USUARIOS DE LA RAMA JUDICIAL, DE ACUERDO CON LAS ESPECIFICACIONES QUE HACEN PARTE DEL PRESENTE."

N° C-005-de 2022

CONSULTOR:
GEDIC INGENIERÍA
DISEÑAMOS INNOVACIÓN | CONSTRUIMOS PROGRESO
www.gedic.co
NIT. 900.427.227-3

Vo. Bo. DIRECTOR DE PROYECTO:

FABIAN ALBERTO AGUDELO SILVA
REPRESENTANTE LEGAL
GEDIC INGENIERIA

CONTIENE:
PROYECTO ARQUITECTÓNICO
PLANTA CIELO RASO - PISO 3

ARQUITECTO:

ARQUITECTO: JUAN PABLO ESPINOSA GAMBA
Mat. No: A25242004-80038625

REVISÓ Y APROBÓ:

LUIS FERNANDO CAICEDO TORRES
C.C. 87.940.754
INTERVENTOR DEL CONTRATO
Representante Legal

ESPECIALISTA INTERVENTORIA
NOMBRE: ORIANA DIAZ SANCLEMENTE
Mat. N°: A22652013-52887567

N°	VERSIONES	FECHA
A	EMITIDO PARA REVISIÓN INTERNA	14/10/2022
B	EMITIDO PARA APROBACIÓN INTERVENTORIA	14/10/2022
C	APROBADO PARA CONSTRUCCIÓN	11/11/2022

DIRECCIÓN SECCIONAL DE ADMINISTRACIÓN JUDICIAL DE CÚCUTA

MARIA FERNANDA RIVEROS MOGOLLÓN
C.C. 1.090.499.291
SUPERVISOR DELEGADO

SERGIO ALBERTO MORA LÓPEZ
DIRECTOR SECCIONAL

LOCALIZACIÓN




NOTAS GENERALES

VERSIÓN: C

ESCALA: INDICADA
FECHA: 11/11/2022
DIBUJANTE: Autor
ARCHIVO DIGITAL: G-22173-PALACIO JUSTICIA OCAÑA-ARQ
PLANO N°: AD-312
ARQUITECTURA
PLANCHA: 3/4

FORMATO 700mmx500mm

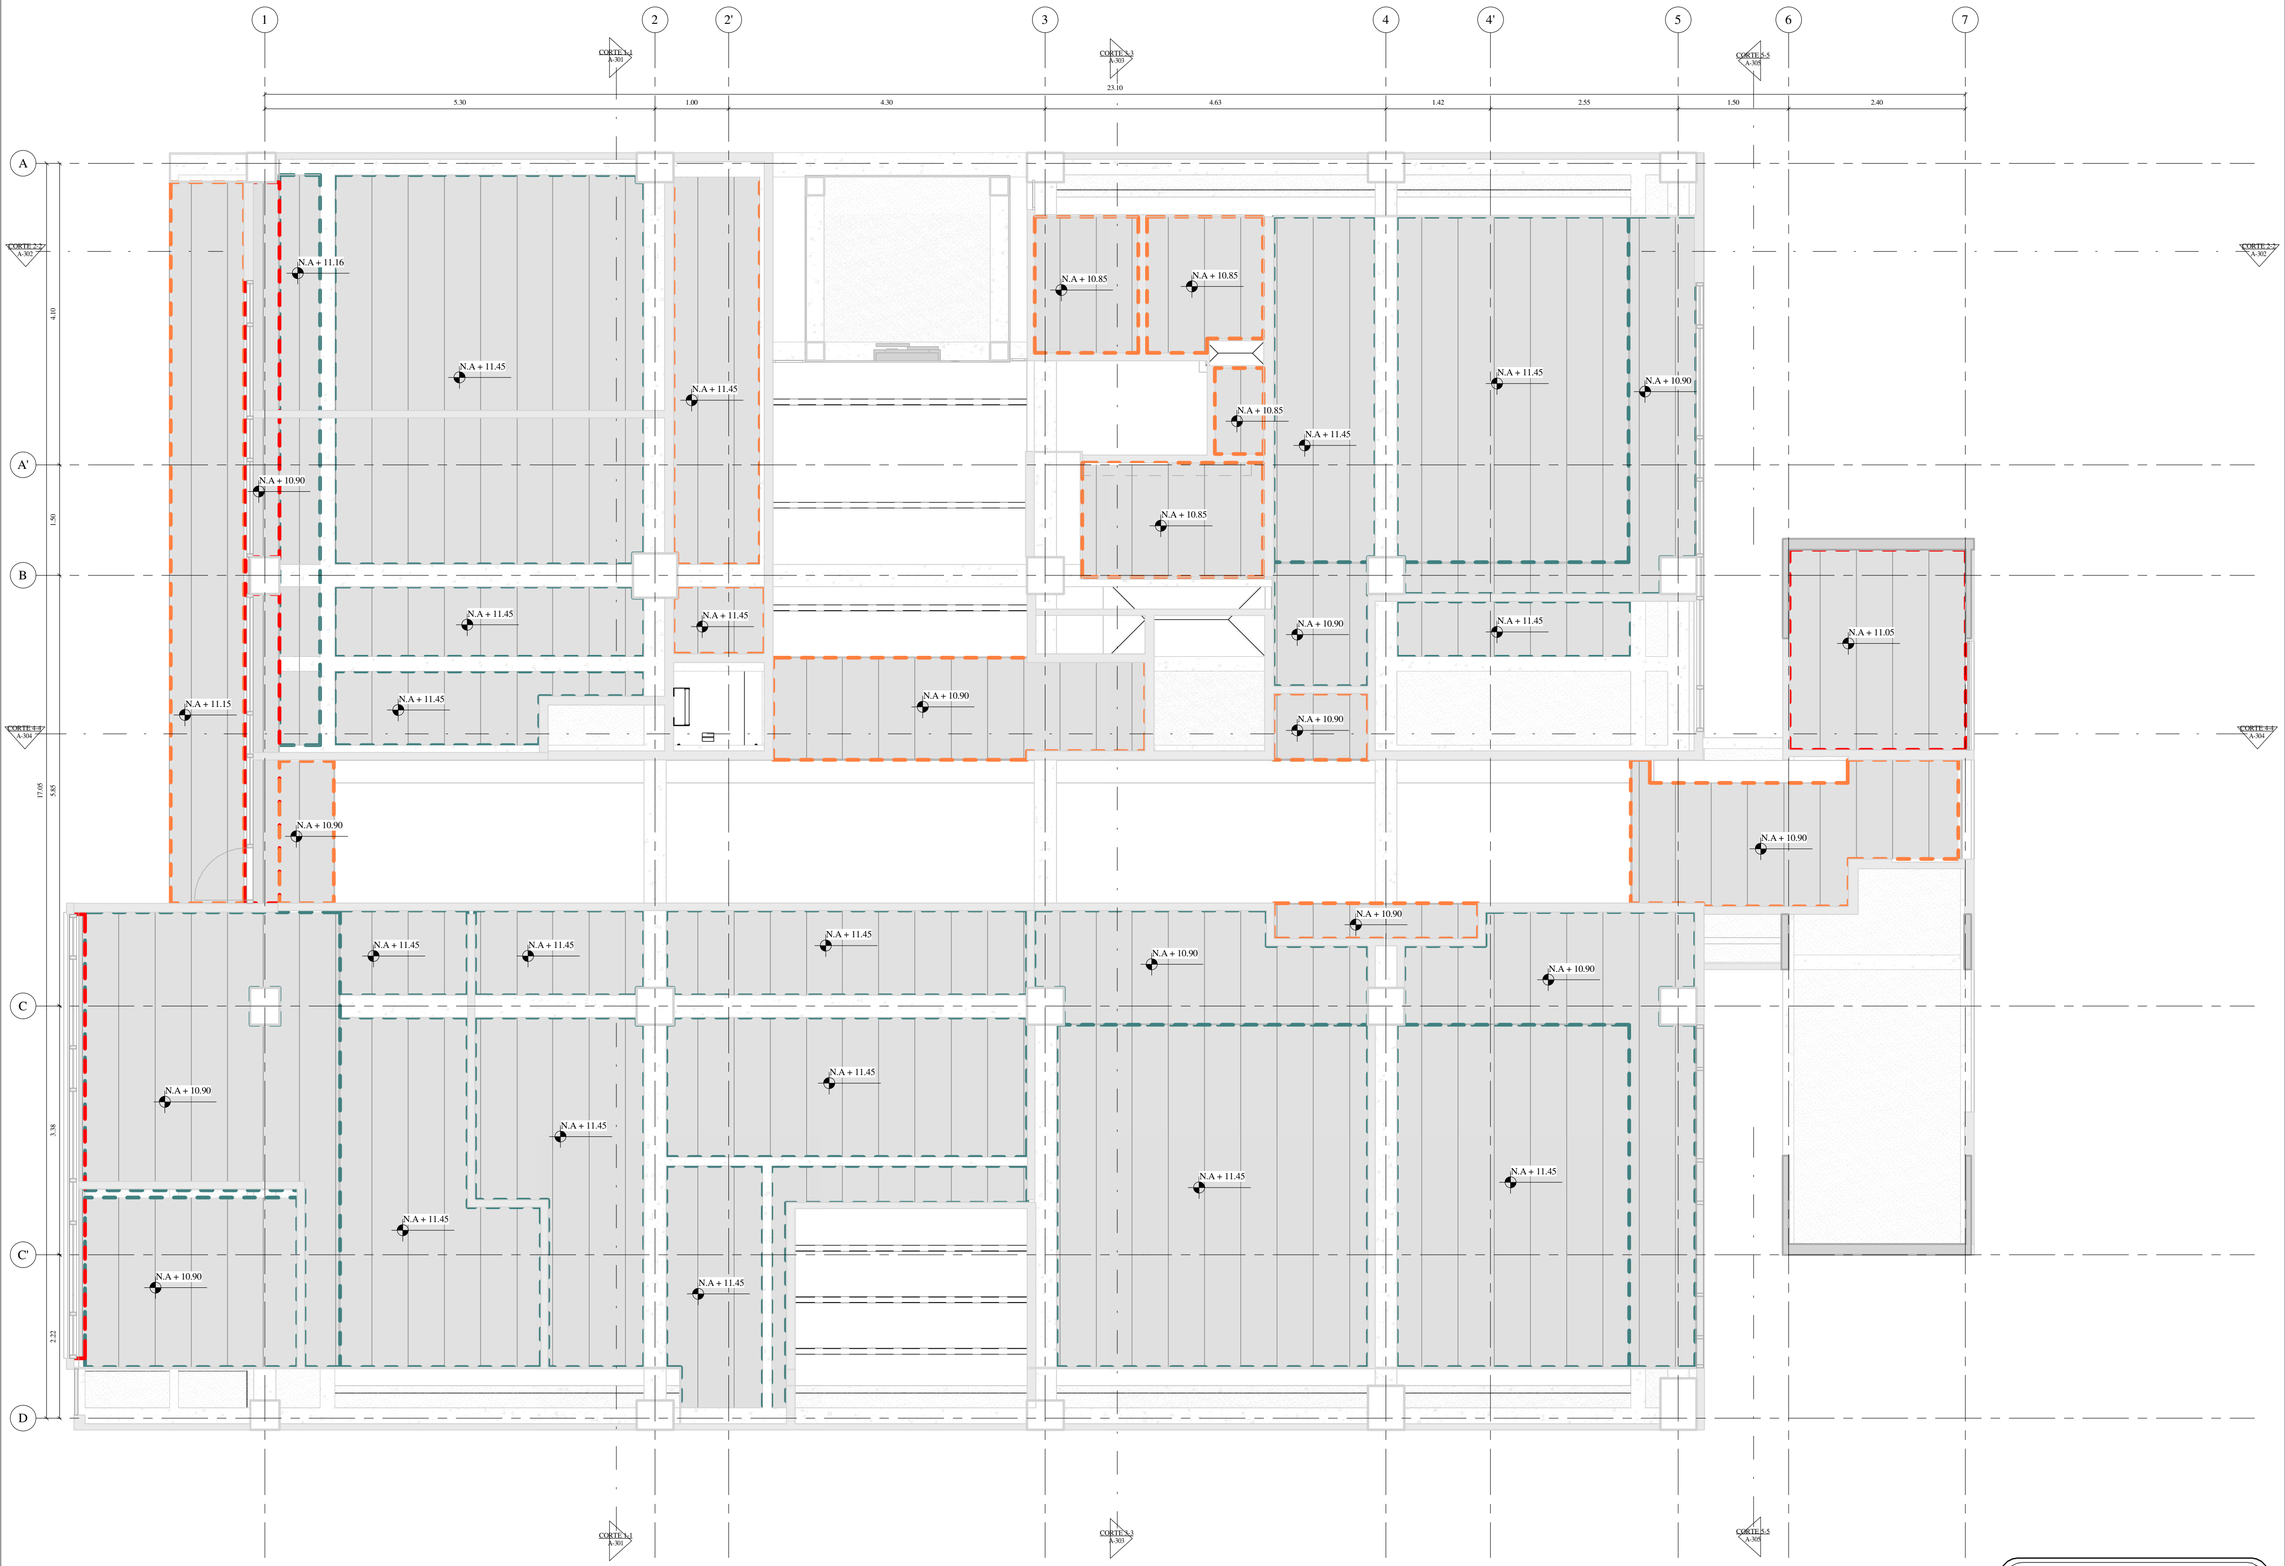

1 PLANTA PISO 4
AD-313 1 : 50

CONVENCIONES

- Indica estructura cielo raso fibrocemento
- Indica estructura cielo raso yeso perforado
- Indica estructura cielo raso yeso laminado

PLANO N°: AD-313 — PLANCHA: 4/4
ARQUITECTURA

Rama Judicial
Consejo Superior de la Judicatura
República de Colombia

PROYECTO:
"ELABORACIÓN DE ESTUDIOS TÉCNICOS QUE CONLLEVEN A PRECISAR EL ESTADO ACTUAL Y DIAGNÓSTICO DE LA OBRA DE REFORZAMIENTO ESTRUCTURAL, REALIZADA AL EDIFICIO DEL PALACIO DE JUSTICIA DE OCAÑA, UBICADO EN LA CR.12 # 12-41/49, Y LA PRESENTACIÓN DE LAS RECOMENDACIONES Y ACCIONES QUE PERMITAN CONTINUAR CON LAS OBRAS NECESARIAS PARA LA TERMINACIÓN Y PUESTA EN FUNCIONAMIENTO DEL EDIFICIO AL SERVICIO PLENO DE LAS NECESIDADES DE FUNCIONARIOS Y USUARIOS DE LA RAMA JUDICIAL, DE ACUERDO CON LAS ESPECIFICACIONES QUE HACEN PARTE DEL PRESENTE."

N° C-005-de 2022

CONSULTOR:
GEDIC INGENIERÍA
DISEÑAMOS INNOVACIÓN | CONSTRUIMOS PROGRESO
www.gedic.co
NIT. 900.427.227-3

Vo. Bo. DIRECTOR DE PROYECTO:

FABIAN ALBERTO AGUDELO SILVA
REPRESENTANTE LEGAL
GEDIC INGENIERIA

CONTIENE:
PROYECTO ARQUITECTÓNICO
PLANTA CIELO RASO - PISO 4

ARQUITECTO:
ARQUITECTO: JUAN PABLO ESPINOSA GAMBA
Mat. No: A25242004-80038625

REVISÓ Y APROBÓ:

LUIS FERNANDO CAICEDO TORRES
C.C. 87.940.754
INTERVENTOR DEL CONTRATO
Representante Legal

ESPECIALISTA INTERVENTORIA
NOMBRE: ORIANA DIAZ SANCLEMENTE
Mat. N°: A22652013-52887567

N°	VERSIONES	FECHA
A	EMITIDO PARA REVISIÓN INTERNA	14/10/2022
B	EMITIDO PARA APROBACIÓN INTERVENTORIA	14/10/2022
C	APROBADO PARA CONSTRUCCIÓN	11/11/2022

DIRECCIÓN SECCIONAL DE ADMINISTRACIÓN JUDICIAL DE CÚCUTA

MARIA FERNANDA RIVEROS MOGOLLÓN
C.C. 1.090.499.291
SUPERVISOR DELEGADO

SERGIO ALBERTO MORA LÓPEZ
DIRECTOR SECCIONAL

LOCALIZACIÓN



NOTAS GENERALES

VERSIÓN: C

ESCALA: INDICADA
FECHA: 11/11/2022

DIBUJANTE: Autor

ARCHIVO DIGITAL:
G-22173-PALACIO JUSTICIA OCAÑA-ARQ

PLANO N°: AD-313
ARQUITECTURA
PLANCHA: 4/4

FORMATO 700mmx500mm