CUADRO DE PUERTAS

PUERTAS METÁLICAS

PUERTA	DIMENSIONES (Metros)		DESCRIPCIÓN		OBSERVACIONES	LOCALIZACIÓN	APERTURA		CANTIDAD
	ANCHO	ALTO	MARCO Y HOJA	CERRADURA			IZQ	DER	
PU-01	0.70	2.05	Puerta batiente sencilla con marco en lámina CR cal. 16 cargado con grouting, hoja de puerta entamborada en lámina CR. Cal 18 con refuerzo interno y ventanilla persiana incluida en la hoja según planos de detalle, acabado pintura electrostática color gris RAL 7042 aplicada sobre tratamiento anticorrosivo.	Manija metálica para baño tipo "Yale Institucional" o similar acabado satinado.	Sin observaciones	Piso 1 - Baño carceleta	0	1	1
PU-02A	0.80				Sin observaciones	Pisos 1 a 4 - Baterias de baños	4	4	8
PU-02B	0.80			Manija metálica tipo "Yale Institucional" o similar con llave para espacios interiores, acabado satinado.	Sin observaciones	Pisos 2 a 4 Espacios en bloque nuevo.	3	0	3
PU-03	0.90				Sin observaciones	Piso 1 a 4 - Cuartos técnicos	2	3	5
PU-04	1.00				Sin observaciones	Piso 1 - Acceso a tanques	1	0	1
PU-05	0.90	2.05	Puerta batiente sencilla con marco en lámina CR cal. 16 cargado con grouting, hoja de puerta entamborada lisa en lámina CR. Cal 18, acabado pintura electrostática color gris RAL 7042 aplicada sobre tratamiento anticorrosivo.	Manija metálica tipo "Yale Institucional" o similar con llave para espacios interiores, acabado satinado y cerrojo de pestillo fijo con llave por ambas caras.	Sin observaciones	Piso 1 - Archivo Piso 4 - Depósito	1	1	2
PU-06A	0.80				Hoja con mirilla en vidrio laminado 4+4.	Piso 1 - Acceso a carceletas	0	1	1
PU-06B	0.80				Hoja lisa sin mirilla.	Piso 1 - Reparto	1	0	1
PU-07	0.90	2.05	Puerta batiente de emergencia, marco CR cal. 16 cargado con grouting, hoja entamborada lisa en lámina CR. Cal 20 con relleno tipo honeycomb, acabado pintura electrostática color gris RAL 7042 aplicada sobre tratamiento anticorrosivo.	Barra antipánico tipo "Yale Tampa de 1 punto" o similar instalada con manija metálica tipo "Yale Versailles", cierrapuertas hidráulico instalado en la parte superior de la hoja.	Sin observaciones.	Pisos 1 a 4 - Salidas a escaleras y pasillos de emergencia.	10	0	10
PU-08	0.90	2.40	Puerta batiente con montante, marco CR cal. 16 cargado, hoja y montante entamborados lisos en lámina CR. Cal 20 con relleno tipo honeycomb, acabado pintura electrostática negro mate aplicada sobre tratamiento anticorrosivo.	Barra antipánico tipo "Yale Tampa de 1 punto" o similar instalada con manija metálica tipo "Yale Versailles", control electromagnetico controlado a distancia y cierrapuertas hidráulico instalado en la parte superior de la hoja.	Coordinar instalación de puerta con sistema de control y seguridad del edificio para control de apertura electrómagnético.	Piso 1 - Salidas de emergencia sobre fachada principal.	1	0	1
PU-09	2.05	2.40	Puerta batiente con montante y complemento fijo lateral, marco CR cal. 16 cargado, hoja y montante entamborados lisos en lámina CR. Cal 20 con relleno tipo honeycomb, acabado pintura electrostática negro mate aplicada sobre tratamiento anticorrosivo. Hoja 1,20 x 2,05.				1	0	1
PU-10	1.14	1.60	Puerta doble de hojas iguales entaboradas en lámina CR cal. 18 con persiana incluida según detalle, marco en lámina CR cal. 16, acabado pintura electrostática color gris RAL 7042 aplicada sobre tratamiento anticorrosivo. Hoja opuesta a cerradura con platina 1" soldada en el canto vertical por la cara interna como tope de hoja principal.	Manija metálica tipo "Yale Institucional" o similar con llave para espacios interiores, acabado satinado, hoja opuesta con fallebas instaladas por la cara interior de la puerta.	Instalación sobre muro antepecho que contiene poceta de aseo.	Pisos 1 a 4 Poceta de aseo	Doble		4
PU-11	1.06	2.05			Coordinar instalación con junta constructiva.	Pisos 2 a 4 Gabinete técnico norte	Doble		3
PU-12	1.50	2.05			Sin observaciones.	Pisos 2 a 4 Gabinetes técnicos interiores	Doble		6
PU-13	2.55	2.40	Puerta doble de hojas iguales entaboradas en lámina CR cal. 18 con persiana incluida según detalle, con montante y complementos latereles en láminas CR cal. 20, marco en lámina CR cal. 16, acabado pintura electrostática negro mate sobre tratamiento anticorrosivo. Hoja opuesta a cerradura con platina 1" soldada en el por la cara interna como tope de hoja principal.	Cerrojo tipo "Yale institucional" de pestillo fijo operado con llave por ambas caras, manija en tubular Ø25mm y fallebas superior e inferior instaladas por la cara interior de la hoja opuesta a la cerradura.	Coordinar instalación con puertas de fachada coplanares y garantizar plomo continuo, así como acabado idéntico.	Piso 1 Fachada acceso cuarto planta eléctrica	Doble		1
PU-14	2.10	1.10	Puerta corredera sencilla sobrepuesta o de parche entamborada en lámina CR. Cal 18 con refuerzo interno y ventanilla persiana incluida en la hoja según planos de detalle, acabado pintura electrostática color gris RAL 7042 aplicada sobre tratamiento anticorrosivo. Hoja descolgada de riel fijado lateralmente, tipo Ducasse DN-80SR o similar.	Cerrojo picoloro para puerta corredera de baño tipo "Yale serie 835" o similar acabado satinado.	Prever refuerzo en muro para instalación de riel de puerta hacia el interior del espacio.	Pisos 1 a 4 Baño Universal	Corredera		4

PUERTAS METÁLICAS CON PAÑOS EN VIDRIO

PUERTA	DIMENSIONES (Metros)		DESCRIPCIÓN		OBSERVACIONES	LOCALIZACIÓN	APERTURA		CANTIDAD
	ANCHO	ALTO	MARCO Y HOJA	CERRADURA			IZQ	DER	
PU-20	0.80	2.05	Puerta sencilla batiente con marco en lámina CR cal. 16 y hoja en vidrio templado laminado 3+4 con película sandblasting con marco en tubulares metálicos tipo IPAC.	Manija metálica tipo "Yale Versailles nstitucional" o similar con llave para espacios interiores, acabado satinado.	Sin observaciones	Piso 1 Sala Amiga	0	1	1
PU-21	0.87	2.05	Puerta sencilla batiente con marco en tubular metálico 20x40mm y hoja en vidrio templado laminado 3+4 con película sandblasting con marco en tubulares metálicos tipo IPAC.		Coordinar instalación con ventanerias adjayecentes fijadas a perfileria metálica anclada a placa oculta en cielorraso.	Pisos 2 a 4 Acceso a juszgados	7	10	17
PU-22A	0.75	2.17	Puerta sencilla pivotante con estructura en tubulares metálicos 75x50mm y 50x50mm con vidrio templado laminado 4+4 sobrepuesto adherdo con silicona estructural con marco perimetral en ángulo 25mm. Pivote con chumaceras embebidas en placas.	Manija metálica tipo "Yale Versailles nstitucional" o similar con llave para espacios interiores, acabado satinado.	Puertas complementarias a sistema de fachada flotante del costado sur, coordinar empates, acabados e instalación a plomo con la ventaneria.	Piso 3 Balcón	0	1	1
PU-22B		2.25				Pisos 2 y 4 Balcón	0	3	2
PU-23	2.40	2.05	Puerta doble pivotante sin marco, con complemento fijo lateral. Hojas y fijo con estructura en perfil tubular metálico 76x38mm con paños de vidrio templado laminado 5+5 incororo sobrepuesto en marco con silicona estructural. Complemento perimetral con ángulo 19mm para protección de bordes de vidrio. Acabado perfileria pintura electrostática color negro RAL 9005 mate.	Hoja de apertura principal con barra antipánico de 1 punto institucional tipo "Yale Tampa" con manija tipo "Yale Versailles" institucional por la parte exterior, hoja opuesta con cerrojo operado con mariposa por la parte interior instalado en la parte inferior de la puerta.	Coordinar con sistemas de acceso y control y fijación a perfiles metálicos anclados a placa y ocultos por cierlorraso.	Piso 1 Acceso patio	Doble		1
PU-24	3.84	2.40	Puertas dobles (2x2) pivotantes sin marco con montante, hojas y complementos con estructura en perfil tubular metálico 76x38mm con paños de vidrio templado laminado 5+5 incororo sobrepuesto en marco con silicona estructural. Complemento perimetral con ángulo 19mm para protección de bordes de vidrio. Acabado perfileria pintura electrostática color negro RAL 9005 mate	Hojas de apertura principal con barra antipánico de 1 punto institucional tipo "Yale Tampa" con cerrojo, hoja opuesta con cerrojo operado con mariposa por la parte interior instalado en la parte inferior de la hoja. Manijas en tubular de acero Ø38mm segun detalle.		Piso 1 Acceso principal	Dobles		1

PUERTAS EN ALUMINIO Y VIDRIO

PUERTA	DIMENSIONES (Metros)		DESCRIPCIÓN		OBSERVACIONES	LOCALIZACIÓN	APERTURA		CANTIDAD
	ANCHO	ALTO	MARCO Y HOJA	CERRADURA			IZQ	DER	
PU-30	0.78	2.05	Puerta sencilla batiente con marco en aluminio, y hoja con marco en aluminio y paño en vidrio templado laminado 3+4 con película sandblansting. Incluye perfil tubular 36x38mm de transición y empate con ventanerias de oficina perpendiculares. Acabado anodizado negro mate.	Manija metálica tipo "Yale Institucional" o similar con llave para espacios interiores, acabado satinado.	Coordinar instalación con ventanerias adjayecentes fijadas a perfileria metálica anclada a placa oculta en cielorraso.	Piso 1 - Dirección Pisos 2 a 4 - Oficinas cerradas dentro de juzgdos.	9	8	17

PUERTAS EN MADERA

PU-40	0.80	2.05	Puerta sencilla batiente con marco en madera maciza y hoja entamborada con estructura interior y caras con triplex 5mm madera cedro, relleno con fibra de vidrio tipo frescasa. Acabado de marco y hojas con laca transpareten mate poro abierto, hoja instalada con bisagras ocultas.	Manija metálica tipo institucional para baños.	Sin observaciones	Piso 3 Baño Seguridad	0	1	1
PU-41	0.90			Manija metálica tipo "Yale Versailles nstitucional" o similar con llave para espacios interiores, acabado satinado.	Sin observaciones	Piso 1 Acceso jueces Sala de audiencias	1	2	3
PU-42	1.00				Sin observaciones	Pisos 1 y 4 Acceso salas de aundiencia	4	2	6

Nota General para la elaboración de puertas

Estos planos son representativos y muestran los lineamientos de diseño que se deben seguir al momento de ejecutar las puertas. Dimensiones de perfiles, calibres, soldaduras, fijaciones y demás especificaciones deben ser propuestas por fabricante y revisadas y aprobadas por Interventoría para garantizar la estabilidad de los elementos, siempre respetando los lineamientos de diseño y aspectos representados en estos planos.

La perfileria de marcos y hoja de puertas se debe adaptar y coordinar de acuerdo a la disponibilidad de piezas, rodamientos, chumaceras, pivotes, etc al momento de construirlas para la correcta apariencia y funcionamiento de cada puerta.

PLANO N°: AD-500 ARQUITECTURA — PLANCHA: 1/5

Rama Judicial
Consejo Superior de la Judicatura
República de Colombia

PROYECTO:
"ELABORACIÓN DE ESTUDIOS TÉCNICOS QUE CONLLEVEN A PRECISAR EL ESTADO ACTUAL Y DIAGNÓSTICO DE LA OBRA DE REFORZAMIENTO ESTRUCTURAL, REALIZADA AL EDIFICIO DEL PALACIO DE JUSTICIA DE OCAÑA, UBICADO EN LA CR.12 # 12-41/49, Y LA PRESENTACIÓN DE LAS RECOMENDACIONES Y ACCIONES QUE PERMITAN CONTINUAR CON LAS OBRAS NECESARIAS PARA LA TERMINACIÓN Y PUESTA EN FUNCIONAMIENTO DEL EDIFICIO AL SERVICIO PLENO DE LAS NECESIDADES DE FUNCIONARIOS Y USUARIOS DE LA RAMA JUDICIAL, DE ACUERDO CON LAS ESPECIFICACIONES QUE HACEN PARTE DEL PRESENTE."

CONTRATO DE CONSULTORIA
N° C-005-de 2022

CONSULTOR:
GEDIC INGENIERÍA
DISEÑAMOS INNOVACIÓN | CONSTRUIMOS PROGRESO
NIT. 900.427.227-3

Vo. Bo. DIRECTOR DE PROYECTO:

FABIAN ALBERTO AGUDELO SILVA
REPRESENTANTE LEGAL
GEDIC INGENIERIA

CONTIENE:

PROYECTO ARQUITECTÓNICO
DETALLES DE PUERTAS
CUADRO GENERAL DE PUERTAS

ARQUITECTO

ARQUITECTO: JUAN PABLO ESPINOSA GAMBA
Mat. No: A25242004-80038625

REVISÓ Y APROBÓ:

LUIS FERNANDO CAICEDO TORRES
C.C. 87.940.754
INTERVENTOR DEL CONTRATO
Representante Legal

ESPECIALISTA INTERVENTORIA
NOMBRE: ORIANA DÍAZ SANCLEMENTE
Mat. No: A22652013-52887567

N°	VERSIONES	FECHA
A	EMITIDO PARA REVISIÓN INTERNA	14/10/2022
B	EMITIDO PARA APROBACIÓN INTERVENTORIA	14/10/2022
C	APROBADO PARA CONSTRUCCIÓN	11/11/2022

DIRECCIÓN SECCIONAL DE ADMINISTRACIÓN JUDICIAL DE CÚCUTA

MARIA FERNANDA RIVEROS MOGOLLÓN
C.C.1.090.499.291
Supervisor Delegado

SERGIO ALBERTO MORA LÓPEZ
DIRECTOR SECCIONAL

LOCALIZACIÓN:



NOTAS GENERALES

VERSIÓN: C

ESCALA: SIN ESCALA — FECHA: 11/11/2022

DIBUJANTE: A.P.V

ARCHIVO DIGITAL: 019_AD500_Puertas.dwg


PLANO N°: AD-500 ARQUITECTURA — PLANCHA: 1/5


FORMATO 700mmx500mm

PUERTAS

PU-01 / PU-02A
PU-02B / PU-03 / PU-04

PLANTA

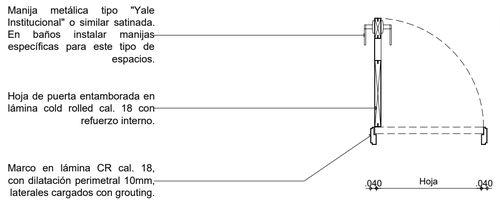

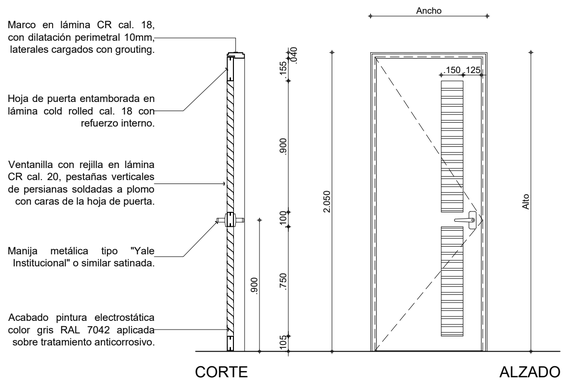

CORTE ALZADO

DESCRIPCIÓN GENERAL

MARCO Y HOJA

Puerta batiente sencilla con marco en lámina CR cal. 16 cargado con grouting, con dilatación perimetral 10mm, hoja de puerta entamborada en lámina CR. Cal 18 con refuerzo interno y ventanilla persiana incluida en la hoja según planos de detalle, acabado pintura electrostática color gris RAL 7042 aplicada sobre tratamiento anticorrosivo.


CERRADURA


Manija metálica del tipo "Yale Institucional" o similar con acabado satinado. En baños instalar cerradura del mismo tipo especificada para estos espacios.

PUERTAS

PU-05
PU-06A / PU-06B

PLANTA

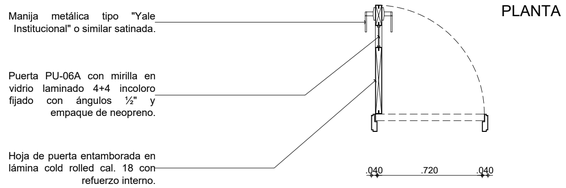

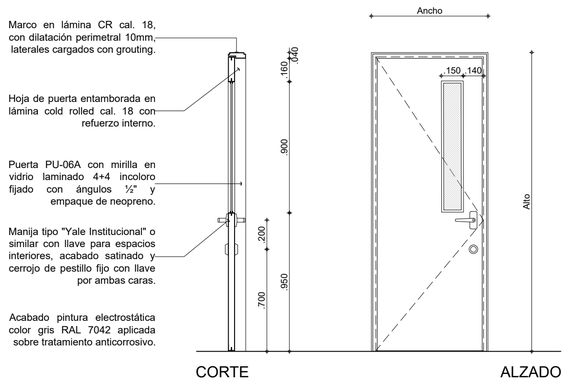

CORTE ALZADO

DESCRIPCIÓN GENERAL

MARCO Y HOJA

Puerta batiente sencilla con marco en lámina CR cal. 16 cargado con grouting, dilatación perimetral 10mm, hoja de puerta entamborada lisa en lámina CR. Cal 18, acabado pintura electrostática color gris RAL 7042 aplicada sobre tratamiento anticorrosivo.


CERRADURA


Manija metálica tipo "Yale Institucional" o similar con llave para espacios interiores, acabado satinado y cerrojo de pestillo fijo con llave por ambas caras.

PU-06A: incluye mirilla en vidrio laminado 4+4 incoloro.

Puerta **PU-07**


PLANTA

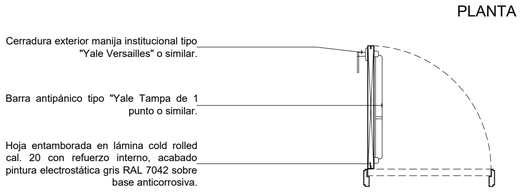


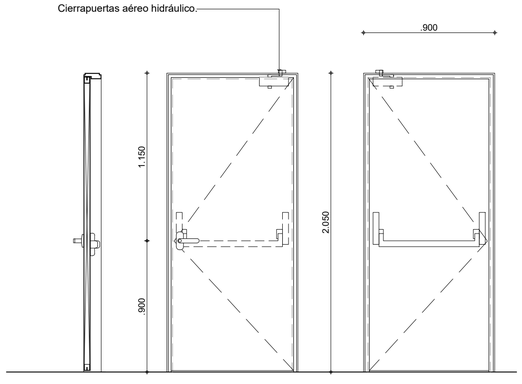

CORTE ALZADO EXTERIOR ALZADO INTERIOR


Puerta **PU-08**

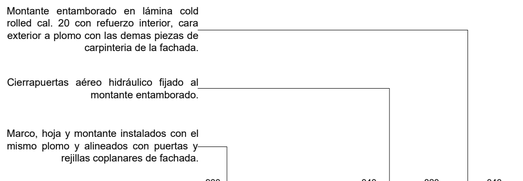


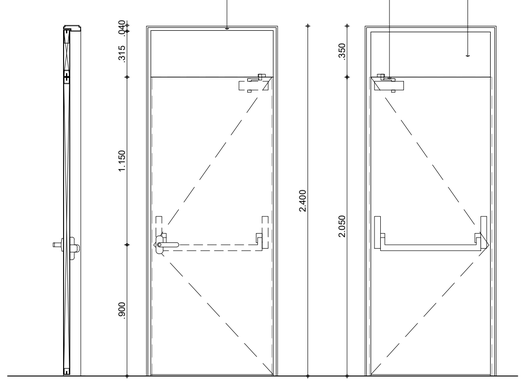

CORTE ALZADO EXTERIOR ALZADO INTERIOR

Puerta **PU-09**

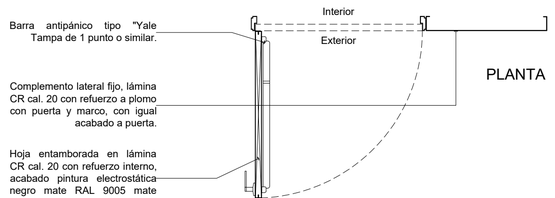

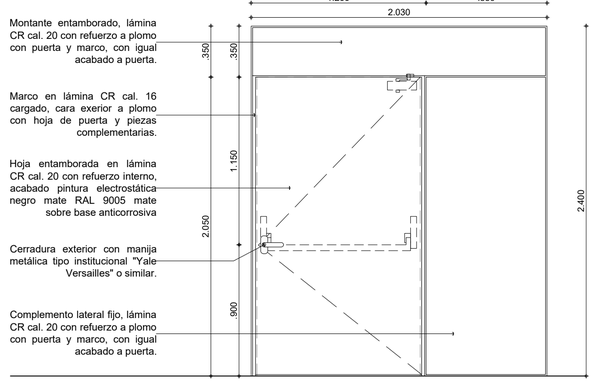

ALZADO EXTERIOR

PUERTAS

PU-07 / PU-08 / PU-09

DESCRIPCIÓN GENERAL

MARCO Y HOJA

Puerta batiente de emergencia, marco CR cal. 16 cargado con grouting, hoja entamborada lisa en lámina CR. Cal 20 con relleno tipo honeycomb.

Puertas PU-08 y PU-09 con piezas complementarias fijas en lámina cold rolled, instaladas a plomo por la cara exterior con los elementos que componen la carpintería de fachada.

Acabado en pintura electrostática sobre base anticorrosiva, PU-07 color gris RAL 7042, PU-08 y PU09 color negro mate RAL 9005.

CERRADURA

Barra antipánico tipo "Yale Tampa de 1 punto" o similar instalada con manija metálica tipo "Yale Versailles", control electromagnetico controlado a distancia y cierrapuertas hidráulico instalado en la parte superior de la hoja.

PLANO N°: AD-501 ARQUITECTURA

PLANCHA: 2/5

Rama Judicial
Consejo Superior de la Judicatura
República de Colombia

PROYECTO:

"ELABORACIÓN DE ESTUDIOS TÉCNICOS QUE CONLLEVEN A PRECISAR EL ESTADO ACTUAL Y DIAGNÓSTICO DE LA OBRA DE REFORZAMIENTO ESTRUCTURAL, REALIZADA AL EDIFICIO DEL PALACIO DE JUSTICIA DE OCAÑA, UBICADO EN LA CR.12 # 12-41/49, Y LA PRESENTACIÓN DE LAS RECOMENDACIONES Y ACCIONES QUE PERMITAN CONTINUAR CON LAS OBRAS NECESARIAS PARA LA TERMINACIÓN Y PUESTA EN FUNCIONAMIENTO DEL EDIFICIO AL SERVICIO PLENO DE LAS NECESIDADES DE FUNCIONARIOS Y USUARIOS DE LA RAMA JUDICIAL, DE ACUERDO CON LAS ESPECIFICACIONES QUE HACEN PARTE DEL PRESENTE."

CONTRATO DE CONSULTORIA
N° C-005-de 2022

CONSULTOR:

GEDIC INGENIERÍA
DISEÑAMOS INNOVACIÓN | CONSTRUIMOS PROGRESO

NIT. 900.427.227-3

Vo. Bo. DIRECTOR DE PROYECTO:

FABIAN ALBERTO AGUDELO SILVA
REPRESENTANTE LEGAL
GEDIC INGENIERIA

CONTIENE:

PROYECTO ARQUITECTÓNICO
DETALLES DE PUERTAS
PUERTAS METÁLICAS

ARQUITECTO

ARQUITECTO: JUAN PABLO ESPINOSA GAMBA
Mat. No: A25242004-80038625

REVISÓ Y APROBÓ:

LUIS FERNANDO CAICEDO TORRES
C.C. 87.940.754
INTERVENTOR DEL CONTRATO
Representante Legal

ESPECIALISTA INTERVENTORIA
NOMBRE: ORIANA DÍAZ SANCLEMENTE
Mat. No: A22652013-52887567

N°	VERSIONES	FECHA
A	EMITIDO PARA REVISIÓN INTERNA	14/10/2022
B	EMITIDO PARA APROBACIÓN INTERVENTORIA	14/10/2022
C	APROBADO PARA CONSTRUCCIÓN	11/11/2022

DIRECCIÓN SECCIONAL DE ADMINISTRACIÓN JUDICIAL DE CÚCUTA

MARIA FERNANDA RIVEROS MOGOLLÓN
C.C:1.090.499.291
Supervisor Delegado

SERGIO ALBERTO MORA LÓPEZ
DIRECTOR SECCIONAL

LOCALIZACIÓN:



NOTAS GENERALES

VERSIÓN: C

ESCALA: 1 : 25

FECHA: 11/11/2022

DIBUJANTE: A.P.V


ARCHIVO DIGITAL: 019_AD500_Puertas.dwg

PLANO N°: AD-501 ARQUITECTURA


PLANCHA: 2/5

FORMATO 700mmx500mm


Puerta **PU-10**

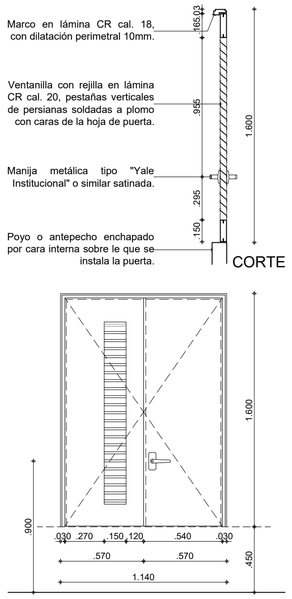


Puerta **PU-11**

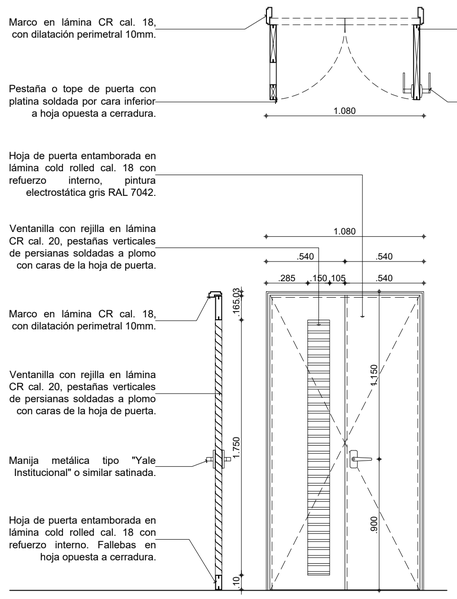

Puerta **PU-12**

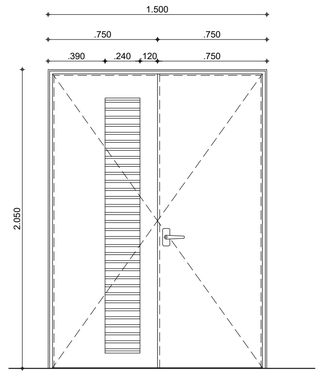

Puerta **PU-13**

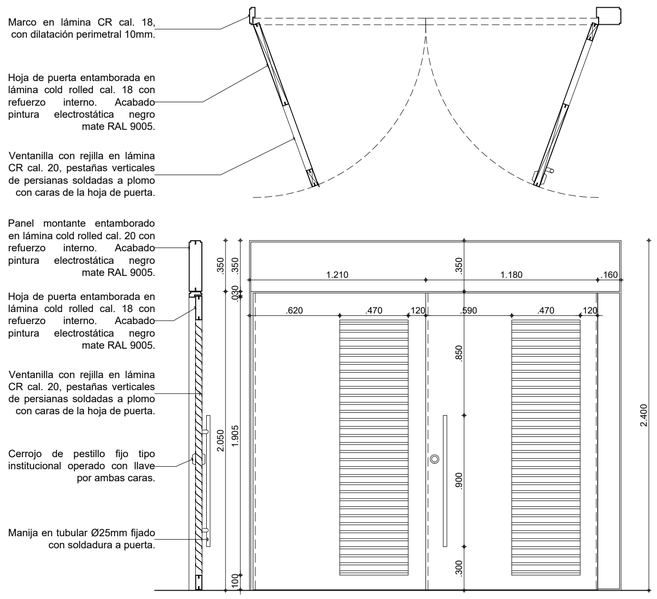

PUERTAS
PU-10 / PU-11
PU-12 / PU-13

DESCRIPCIÓN GENERAL

MARCO Y HOJA

Puerta doble de hojas iguales entamoradas en lámina CR cal. 18 con persiana incluida según detalle, marco en lámina cal. 16.


PU-13 con montante entamborado en lámina cal. 20 y paral marco contra puerta de emergencia con sobre ancho. Acabado en pintura electrostática sobre anticorrosivo, PU-10/11/12 color gris RAL 7042, PU-13 color negro mate RAL 9005.

CERRADURA

PU 10/11/12: Manija metálica tipo "Yale Institucional" o similar con llave para espacios interiores, acabado satinado, hoja opuesta con fallebas instaladas por la cara interior de la puerta..

PU-13: Cerrojo tipo "Yale institucional" de pestillo fijo operado con llave por ambas caras, manija en tubular Ø25mm y fallebas superior e inferior instaladas por la cara interior de la hoja opuesta a la cerradura.

PUERTA
PU-14

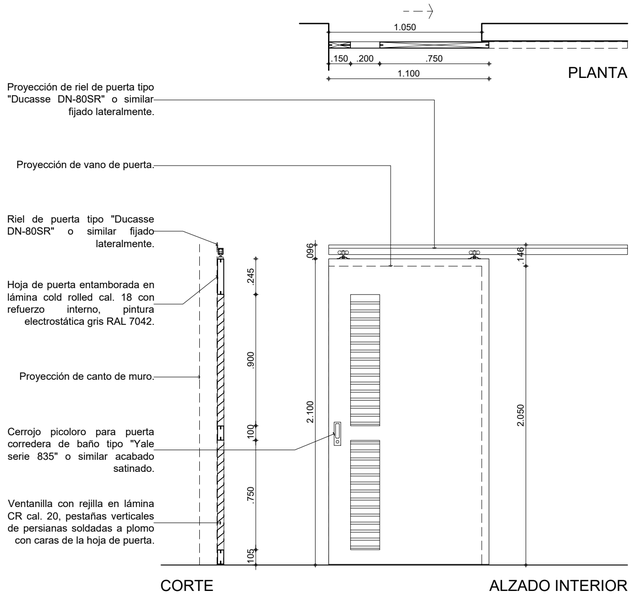

DESCRIPCIÓN GENERAL

MARCO Y HOJA

Puerta corredera sencilla de parche o sobrepuesta entamborada en lámina CR. Cal 18 con refuerzo interno y ventanilla persiana incluida en la hoja según planos de detalle, acabado pintura electrostática color gris RAL 7042 aplicada sobre base anticorrosiva. Hoja descolgada de riel lateral, tipo Ducasse DN-80SR o similar.

Instalación de puerta en espacio de baño de uso universal.

CERRADURA

Cerrojo picoloro para puerta corredera de baño tipo "Yale serie 835" o similar acabado satinado.

PLANCHA: 3/5
PLANO N°: AD-502
ARQUITECTURA

Rama Judicial
Consejo Superior de la Judicatura
República de Colombia

PROYECTO:

"ELABORACIÓN DE ESTUDIOS TÉCNICOS QUE CONLLEVEN A PRECISAR EL ESTADO ACTUAL Y DIAGNÓSTICO DE LA OBRA DE REFORZAMIENTO ESTRUCTURAL, REALIZADA AL EDIFICIO DEL PALACIO DE JUSTICIA DE OCAÑA, UBICADO EN LA CR.12 # 12-41/49, Y LA PRESENTACIÓN DE LAS RECOMENDACIONES Y ACCIONES QUE PERMITAN CONTINUAR CON LAS OBRAS NECESARIAS PARA LA TERMINACIÓN Y PUESTA EN FUNCIONAMIENTO DEL EDIFICIO AL SERVICIO PLENO DE LAS NECESIDADES DE FUNCIONARIOS Y USUARIOS DE LA RAMA JUDICIAL, DE ACUERDO CON LAS ESPECIFICACIONES QUE HACEN PARTE DEL PRESENTE."

CONTRATO DE CONSULTORIA
N° C-005-de 2022

CONSULTOR:

GEDIC INGENIERÍA
DISEÑAMOS INNOVACIÓN | CONSTRUIMOS PROGRESO

NIT. 900.427.227-3

Vo. Bo. DIRECTOR DE PROYECTO:

FABIAN ALBERTO AGUDELO SILVA
REPRESENTANTE LEGAL
GEDIC INGENIERIA

CONTIENE:

PROYECTO ARQUITECTÓNICO
DETALLES DE PUERTAS
PUERTAS METÁLICAS

ARQUITECTO

ARQUITECTO: JUAN PABLO ESPINOSA GAMBA
Mat. No: A25242004-80038625

REVISÓ Y APROBÓ:

LUIS FERNANDO CAICEDO TORRES
C.C. 87.940.754
INTERVENTOR DEL CONTRATO
Representante Legal

ESPECIALISTA INTERVENTORIA
NOMBRE: ORIANA DÍAZ SANCLEMENTE
Mat. No: A22652013-52887567

N°	VERSIONES	FECHA
A	EMITIDO PARA REVISIÓN INTERNA	14/10/2022
B	EMITIDO PARA APROBACIÓN INTERVENTORIA	14/10/2022
C	APROBADO PARA CONSTRUCCIÓN	11/11/2022

DIRECCIÓN SECCIONAL DE ADMINISTRACIÓN JUDICIAL DE CÚCUTA

MARIA FERNANDA RIVEROS MOGOLLÓN
C.C.1.090.499.291
Supervisor Delegado

SERGIO ALBERTO MORA LÓPEZ
DIRECTOR SECCIONAL

LOCALIZACIÓN:



NOTAS GENERALES

VERSIÓN: C

ESCALA: 1 : 25
FECHA: 11/11/2022

DIBUJANTE: A.P.V


ARCHIVO DIGITAL: 019_AD500_Puertas.dwg

PLANO N°: AD-502 ARQUITECTURA
PLANCHA: 3/5


FORMATO 700mmx500mm

PUERTAS
PU-20 / PU-21

Puerta **PU-20**

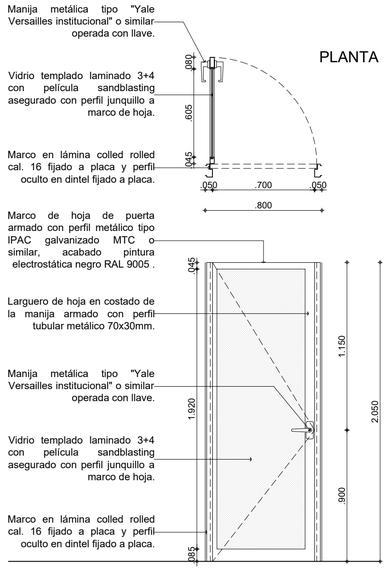

Puerta **PU-21**

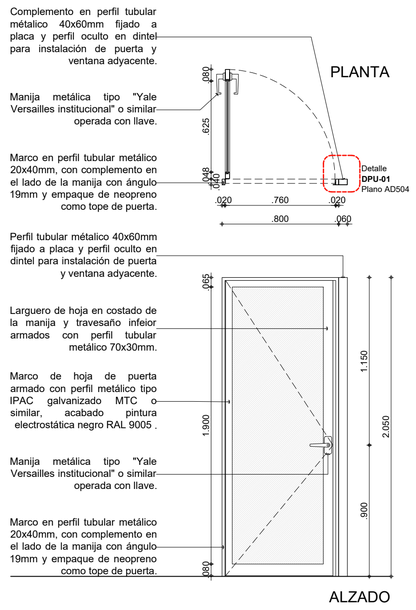

DESCRIPCIÓN GENERAL

MARCO Y HOJA

Puerta sencilla batiente con hoja en vidrio templado laminado 3+4 con película sandblasting con marco en tubulares metálicos tipo IPAC.

PU-20 con marco en lámina cold rolled cal. 16, PU-21 con marco compuesto por tubulares metálicos 20x40mm complementado por ángulo 19mm en el costado de la cerradura. Fijación de marco a perfil tubular anclado a placa y oculto en dinteles.

Acabado pintura electrostática negro mate RAL 9005 epoxipolyester sobre base anticorrosiva.


CERRADURA

Manija metálica para baño tipo "Yale Institucional" o similar con acabado satinado.

PUERTAS
PU-22A
PU-22B

PLANTA



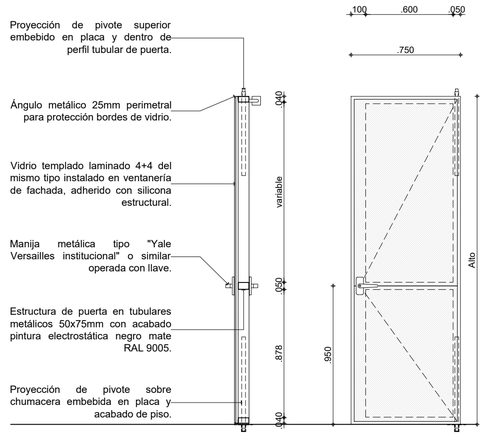

DESCRIPCIÓN GENERAL

MARCO Y HOJA

Puertas complementarias a sistema de fachada flotante instalado en la cara sur del edificio, coordinar empates, acabados e instalación a plomo con la ventanería.


Puerta sencilla pivotante con estructura en tubulares metálicos 75x50mm y 50x50mm con vidrio templado laminado 4+4 sobrepuesto adherdo con silicona estructural con marco perimetral en ángulo 25mm. Pivote con chumaceras embebidas en placas.


CERRADURA

Manija metálica para baño tipo "Yale Institucional" o similar acabado satinado.


PUERTAS
PU-23
PU-24


Puerta **PU-23**

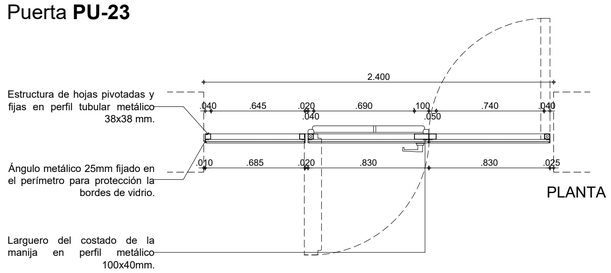

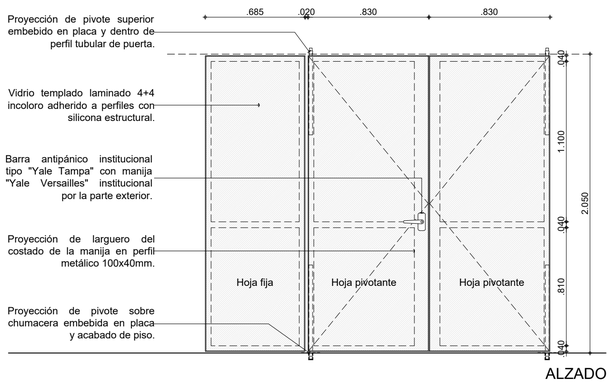

Puerta **PU-24**

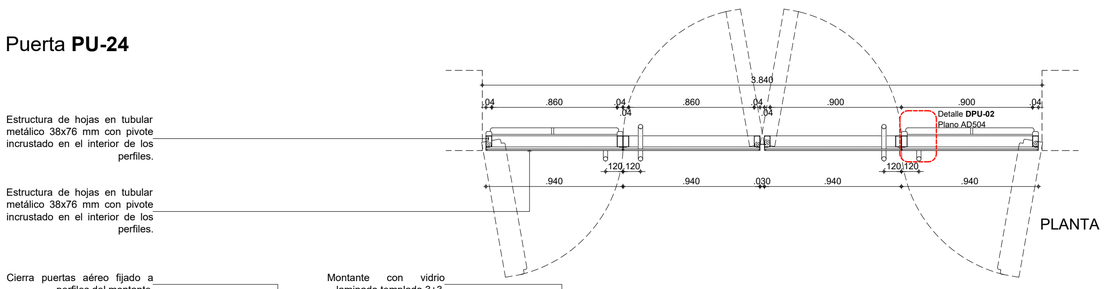

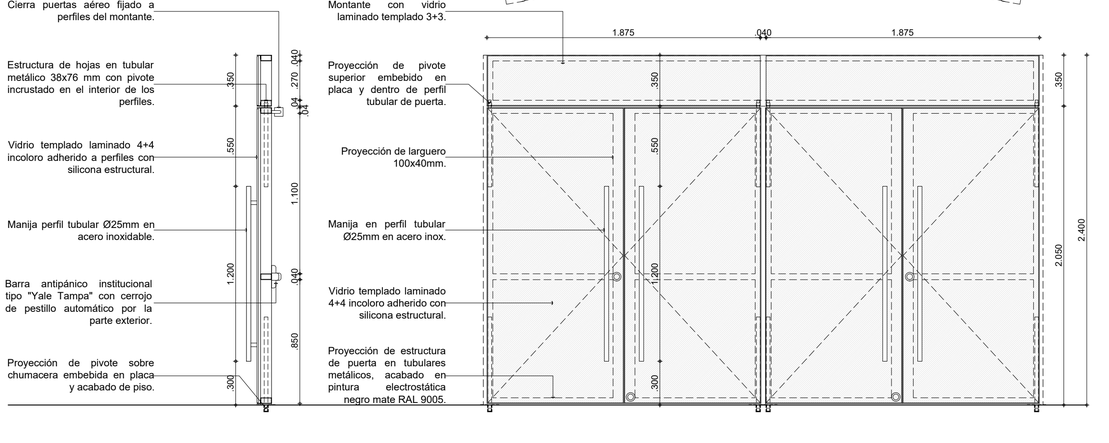

DESCRIPCIÓN GENERAL

MARCO Y HOJA

Puertas dobles pivotante sin marco, hojas y fijo con estructura en perfil tubular metálico con paños de vidrio templado laminado 5+5 incororo sobrepuesto en marco con silicona estructural. Complemento perimetral con ángulo 19mm para protección de bordes de vidrio. Acabado perfileria pintura electrostática color negro RAL 9005 mate..

CERRADURA

Barra antipánico tipo "Yale Tampa de 1 punto" o similar, PU-23 con manija tipo "Yale Versailles".

PU-24 con cerrojo de pestillo automático por la cara exterior y con manijas en acero inox. Ø25mm.

PLANO N°: AD-503 ARQUITECTURA
PLANCHA: 4/5

Rama Judicial
Consejo Superior de la Judicatura
República de Colombia

PROYECTO:

"ELABORACIÓN DE ESTUDIOS TÉCNICOS QUE CONLLEVEN A PRECISAR EL ESTADO ACTUAL Y DIAGNÓSTICO DE LA OBRA DE REFORZAMIENTO ESTRUCTURAL, REALIZADA AL EDIFICIO DEL PALACIO DE JUSTICIA DE OCAÑA, UBICADO EN LA CR.12 # 12-41/49, Y LA PRESENTACIÓN DE LAS RECOMENDACIONES Y ACCIONES QUE PERMITAN CONTINUAR CON LAS OBRAS NECESARIAS PARA LA TERMINACIÓN Y PUESTA EN FUNCIONAMIENTO DEL EDIFICIO AL SERVICIO PLENO DE LAS NECESIDADES DE FUNCIONARIOS Y USUARIOS DE LA RAMA JUDICIAL, DE ACUERDO CON LAS ESPECIFICACIONES QUE HACEN PARTE DEL PRESENTE."

CONTRATO DE CONSULTORIA
N° C-005-de 2022

CONSULTOR:

GEDIC INGENIERÍA
DISEÑAMOS INNOVACIÓN | CONSTRUIMOS PROGRESO

NIT. 900.427.227-3

Vo. Bo. DIRECTOR DE PROYECTO:

FABIAN ALBERTO AGUDELO SILVA
REPRESENTANTE LEGAL
GEDIC INGENIERIA

CONTIENE:

PROYECTO ARQUITECTÓNICO
DETALLES DE PUERTAS
PUERTAS EN METAL Y VIDRIO

ARQUITECTO

ARQUITECTO: JUAN PABLO ESPINOSA GAMBA
Mat. No: A25242004-80038625

REVISÓ Y APROBÓ:

LUIS FERNANDO CAICEDO TORRES
C.C. 87.940.754
INTERVENTOR DEL CONTRATO
Representante Legal

ESPECIALISTA INTERVENTORIA
NOMBRE: ORIANA DÍAZ SANCLEMENTE
Mat. No: A22652013-52887567

N°	VERSIONES	FECHA
A	EMITIDO PARA REVISIÓN INTERNA	14/10/2022
B	EMITIDO PARA APROBACIÓN INTERVENTORIA	14/10/2022
C	APROBADO PARA CONSTRUCCIÓN	11/11/2022

DIRECCIÓN SECCIONAL DE ADMINISTRACIÓN JUDICIAL DE CÚCUTA

MARIA FERNANDA RIVEROS MOGOLLÓN
C.C.1.090.499.291
Supervisor Delegado

SERGIO ALBERTO MORA LÓPEZ
DIRECTOR SECCIONAL

LOCALIZACIÓN:



NOTAS GENERALES

VERSIÓN: C

ESCALA: 1 : 25
FECHA: 11/11/2022

DIBUJANTE: A.P.V


ARCHIVO DIGITAL: 019_AD500_Puertas.dwg


PLANO N°: AD-503 ARQUITECTURA
PLANCHA: 4/5

FORMATO 700mmx500mm

PUERTA
PU-30

PLANTA

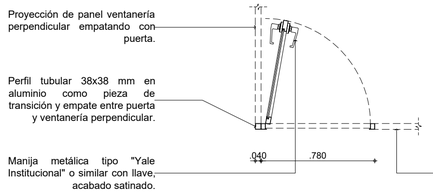

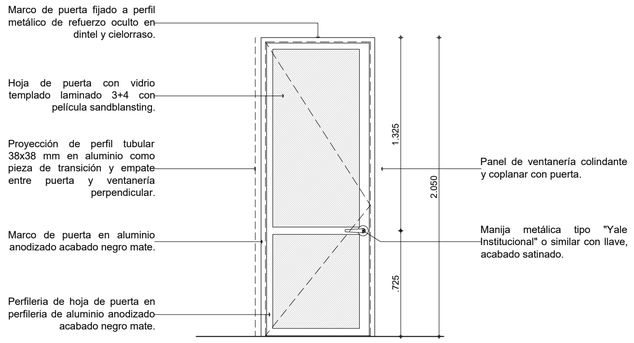

ALZADO

DESCRIPCIÓN GENERAL

MARCO Y HOJA


Puerta sencilla batiente con marco en aluminio, y hoja con marco en aluminio y paño en vidrio templado laminado 3+4 con película sandblansting. Incluye perfil tubular 38x38mm de transición y empate con ventanerias interiores de oficina. Acabado anodizado negro mate.


CERRADURA

Manija metálica para baño tipo "Yale Institucional" o similar acabado satinado.

PUERTAS
PU-40 / PU-41 / PU-42

PLANTA

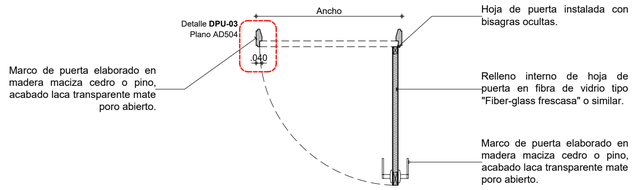

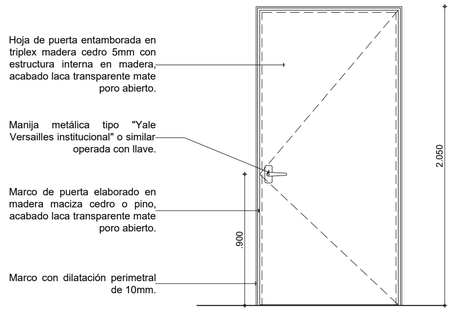

ALZADO


DESCRIPCIÓN GENERAL

MARCO Y HOJA

Puerta sencilla batiente con marco en madera maciza y hoja entamborada con estructura interior y caras con triplex 5mm madera cedro, relleno con fibra de vidrio tipo frescasa. Acabado de marco y hojas con laca transpareten mate poro abierto, hoja instalada con bisagras ocultas.


CERRADURA

Manija metálica del tipo "Yale Institucional" o similar acabado satinado. En baños instalar cerradura del mismo tipo especificada para estos espacios.

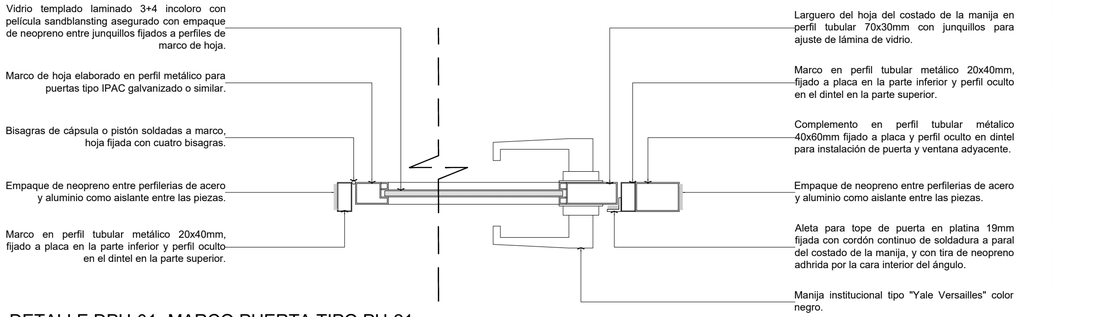


DETALLE DPU-01- MARCO PUERTA TIPO PU-21

PLANTA - ESCALA 1 : 5

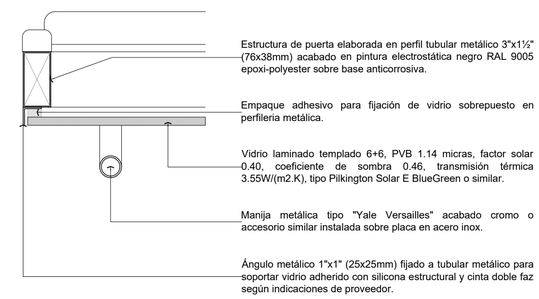

DETALLE DPU-02- HOJA PUERTAS PU-23/24

PLANTA - ESCALA 1 : 5

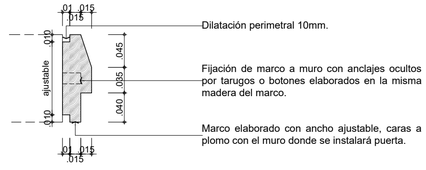

DETALLE DPU-03- MARCO PUERTAS EN MADERA

PLANTA - ESCALA 1 : 5

PLANO N°: AD-504 ARQUITECTURA
PLANCHA: 5/5

Rama Judicial
Consejo Superior de la Judicatura
República de Colombia

PROYECTO:

"ELABORACIÓN DE ESTUDIOS TÉCNICOS QUE CONLLEVEN A PRECISAR EL ESTADO ACTUAL Y DIAGNÓSTICO DE LA OBRA DE REFORZAMIENTO ESTRUCTURAL, REALIZADA AL EDIFICIO DEL PALACIO DE JUSTICIA DE OCAÑA, UBICADO EN LA CR.12 # 12-41/49, Y LA PRESENTACIÓN DE LAS RECOMENDACIONES Y ACCIONES QUE PERMITAN CONTINUAR CON LAS OBRAS NECESARIAS PARA LA TERMINACIÓN Y PUESTA EN FUNCIONAMIENTO DEL EDIFICIO AL SERVICIO PLENO DE LAS NECESIDADES DE FUNCIONARIOS Y USUARIOS DE LA RAMA JUDICIAL, DE ACUERDO CON LAS ESPECIFICACIONES QUE HACEN PARTE DEL PRESENTE."

CONTRATO DE CONSULTORIA
N° C-005-de 2022

CONSULTOR:

GEDIC INGENIERÍA
DISEÑAMOS INNOVACIÓN | CONSTRUIMOS PROGRESO

NIT. 900.427.227-3

Vo. Bo. DIRECTOR DE PROYECTO:

FABIAN ALBERTO AGUDELO SILVA
REPRESENTANTE LEGAL
GEDIC INGENIERIA

CONTIENE:

PROYECTO ARQUITECTÓNICO
DETALLES DE PUERTAS
PUERTAS EN ALUMINIO Y MADERA
DETALLES ESPECÍFICOS

ARQUITECTO

ARQUITECTO: JUAN PABLO ESPINOSA GAMBA
Mat. No: A25242004-80038625

REVISÓ Y APROBÓ:

LUIS FERNANDO CAICEDO TORRES
C.C. 87.940.754
INTERVENTOR DEL CONTRATO
Representante Legal

ESPECIALISTA INTERVENTORIA
NOMBRE: ORIANA DÍAZ SANCLEMENTE
Mat. No: A22652013-52887567

N°	VERSIONES	FECHA
A	EMITIDO PARA REVISIÓN INTERNA	14/10/2022
B	EMITIDO PARA APROBACIÓN INTERVENTORIA	14/10/2022
C	APROBADO PARA CONSTRUCCIÓN	11/11/2022

DIRECCIÓN SECCIONAL DE ADMINISTRACIÓN JUDICIAL DE CÚCUTA

MARIA FERNANDA RIVEROS MOGOLLÓN
C.C:1.090.499.291
Supervisor Delegado

SERGIO ALBERTO MORA LÓPEZ
DIRECTOR SECCIONAL

LOCALIZACIÓN:



NOTAS GENERALES

VERSIÓN: C

ESCALA: INDICADA
FECHA: 11/11/2022

DIBUJANTE: A.P.V

ARCHIVO DIGITAL: 019_AD500_Puertas.dwg

PLANO N°: AD-504 ARQUITECTURA
PLANCHA: 5/5

FORMATO 700mmx500mm