CUADRO DE VENTANAS

VENTANA	DIMENSIONES (Metros)		AREA	DESCRIPCIÓN		OBSERVACIONES	LOCALIZACIÓN	CANTIDAD
	ANCHO	ALTO	M²	PERFILERIA	VIDRIO			
VN-01	7.68	7.73	55.16	Perfileria en aluminio para fachada flotante o piel de vidrio tipo "Alumina Serie 45" o similar, perfil 45 x 65.4mm, acabado anodizado negro mate, con piezas móviles proyectantes, despiece según planos de detalles, instalación de acuerdo a indicaciones de proveedor.	Vidrio transparente incoloro templado laminado 5+5 con película de protección PVB 1.14 micras, factor solar 0.40, alternado con paños en vidrio color gris oscuro sobre frente de placas y columnas según despiece. Especificación de vidrio sujeta a recomendación o sugerencia de proveedor.	Se debe coordinar con despiece e instalación de puerta de salida a balcones.	Fachada Sur - Pisos 2 a 4	1
VN-02	6.05	7.73	46.77			Sin observaciones		1
VN-03	4.65	7.73	35.94			Coordinar instalación de la ventanería con muros de construcción ligera coplanares y garantizar sello contra estos elementos.	Fachada Norte - Pisos 2 a 4	1
VN-04	6.10	7.73	47.15					1
VN-10	3.45	1.15	4.60	Ventana de 3 cuerpos sin piezas móviles con perfileria en aluminio tipo "Alumina VP 3831" o similar, mas perfiles complementarios, anodizado color negro mate.	Vidrio templado 6mm incoloro.	Sin observaciones.	Piso 1 - Reparto	1
VN-11	0.80	2.70	3.50	Ventana de 3 cuerpos con un módulo proyectante con perfileria en aluminio tipo "Alumina VP 3831" o similar, anodizado color negro mate.	Vidrio templado laminado 3+3 con película sandblasting.	Sin observaciones.	Piso 1 - Sala amiga y Archivo	2
VN-12	3.10	1.30	4.40	Ventana de 3 cuerpos proyectantes en perfileria en aluminio tipo "Alumina VP 3831" o similar, mas perfiles complementarios para persianas en la parte superior, acabado anodizado color negro mate. VN-14 de dos cuerpos.	Vidrio templado 6mm incoloro.	Sin observaciones.	Piso 1 - Oficina Dirección	1
VN-13	3.25	1.30	4.55		Vidrio templado 6mm incoloro.	Empate lateral contra perfiles tubulares complementarios en aluminio 100x100mm anodizado negro mate.	Pisos 2, 3 y 4 - Espacios con ventana hacia el patio interior	3
VN-14	2.20	1.30	3.50		Vidrio templado 6mm incoloro.			6
VN-15	2.10	2.10	4.20	Ventana en perfileria en aluminio tipo "Alumina VP 3831" o similar, de varios cuerpos, uno proyectante, acabado anodizado color negro mate.	Vidrio templado laminado 4+4 incoloro con película de protección PVB 1.14 micras, factor solar 0.40.	Ventanas localizadas en Piso 2 - Personal, con película sandblasting.	Pisos 2 - Personal Piso 3 - Oficina Asonal Piso 4 - Ingenieros	6
VN-16A	3.20	0.60	1.92	Ventana de varios cuerpos fijos en perfileria en aluminio tipo "Alumina VP 3831" o similar, alternando módulos de vidrio con persianas, acabado anodizado natural mate.	Vidrio templado laminado incoloro 3+3 película de protección PVB 1.14 micras, factor solar 0.40	Ajustar y coordinar empate con estructura de soporte cubierta ligera.	Cubierta - Tragaluz costado occidente.	1
VN-16B	4.50		2.70					1
VN-16C	4.80		2.88					2
VN-20	0.50	2.05	1.03	Ventana modulada de varios cuerpos fijos y correderos instalada sobre el frente de los juzgados en los corredores, elabora en perfileria de aluminio tipo "Alumina linea superior" o similar, paño superior con vidrio templado laminado 4+3 con película sandblasting, paño inferior con perfil para persiana 30x50mm, sin piezas móviles. Perfil tubular 100x100mm en aluminio complementario como empate de muros interiores de oficinas perpendiculares contra la ventanería y como pieza de ducteria para conducción de redes eléctricas y comunicaciones. Acabado general de perfileria anodizado negro mate, marco acolillados. Fijación superior a perfil metálico oculto en dintel anclado y descolgado de placa de concreto según recomendaciones de ingeniero calculista.	Vidrio templado laminado 4+4 incoloro con película sandblasting.	Verificar posición y empate de perfil tubular 100x100mm para conducción de redes. Coordinar anclaje de canaleta por la cara interior para conducción de redes eléctricas y comunicaciones.	Piso 2	1
VN-21	0.83		1.70				Piso 3	1
VN-22	0.58		1.19				Pisos 2 y 3	2
VN-23	1.80		3.69				Piso 3	1
VN-24	2.23		4.57				Pisos 2 y 3	2
VN-25	2.50		5.13				Piso 3	1
VN-26	2.70		5.54				Piso 4	1
VN-27	2.80		5.74				Piso 2	1
VN-28	2.96		6.07				Piso 4	1
VN-29	3.06		6.27				Piso 2	1
VN-30	3.10		6.36				Piso 2	1
VN-31	4.70		9.64				Pisos 2 y 3	2
VN-32	4.88		10.00				Piso 3	1
VN-33	5.38		11.03				Pisos 3 y 4	2
VN-40	1.05	2.05	2.15	Ventana modulada de varios cuerpos fijos instalada al interior de los juzgados para conformar las oficinas de los jueces elaboradas en perfileria de aluminio tipo "Alumina VP 3831" o similar, paño superior con vidrio, paño inferior con perfil para persiana 30x50mm, sin piezas móviles. Perfil complementario en tubular 38x38 de aluminio para empate con puertas de acceso de oficina de jueces. Acabado general de perfileria anodizado negro mate, marco acolillados.	Vidrio templado laminado 4+4 incoloro.	Verificar posición y empate de perfil tubular 100x100mm para conducción de redes. Coordinar anclaje de canaleta por la cara interior para conducción de redes eléctricas y comunicaciones a la altura de pieza intermedia de transición entre vidrio y persiana.	Piso 2 - Juzgado 6	1
VN-41	1.41		2.89				Juzgados 3 y 5.	2
VN-42	1.53		3.14				Piso 3 - Juzgado 2	2
VN-43	0.36		0.74				Piso 2 - Personal	2
VN-44	1.68		3.44				Piso 4 - Juzgado Familia	1
VN-45	2.04		4.18				Juzgados 13 y 16.	2
VN-46	2.20		4.51				Juzgados 8, 9, 10, 11, y 15	5
VN-47	2.45		5.02				Piso 4 - Juzgado 1	1
VN-48	2.49		5.10				Juzgados 8, 9, 10, 11 y 15	5
VN-49	2.67		5.47				Piso 1 - Dirección	1
VN-50	2.85		5.84				Juzgados 3 y 5.	2
VN-51	3.04		6.23				Piso 2 - Juzgado 6	1
VN-52	3.15		6.46				Juzagado 14 y Juzgado Familia	2

Nota General para la elaboración de ventanas

Estos planos son representativos y muestran los lineamientos de diseño que se deben seguir al momento de ejecutar las ventanas. Dimensiones de perfiles, calibres, fijaciones y demás especificaciones deben ser propuestas por fabricante y revisadas y aprobadas por Interventoría de obra para garantizar la estabilidad de los elementos, siempre respetando los lineamientos de diseño y aspectos representados en estos planos, así como las especificaciones de vidrios a instalar.

La perfileria de marcos y hoja de puertas se deben adaptar y coordinar de acuerdo a la disponibilidad de piezas, rodamientos, etc al momento de construirlas para la correcta apariencia y funcionamiento de cada puerta.

PLANO N°: AD-510 ARQUITECTURA 1/8

PLANCHA:

Rama Judicial
Consejo Superior de la Judicatura
República de Colombia

PROYECTO:

"ELABORACIÓN DE ESTUDIOS TÉCNICOS QUE CONLLEVEN A PRECISAR EL ESTADO ACTUAL Y DIAGNÓSTICO DE LA OBRA DE REFORZAMIENTO ESTRUCTURAL, REALIZADA AL EDIFICIO DEL PALACIO DE JUSTICIA DE OCAÑA, UBICADO EN LA CR.12 # 12-41/49, Y LA PRESENTACIÓN DE LAS RECOMENDACIONES Y ACCIONES QUE PERMITAN CONTINUAR CON LAS OBRAS NECESARIAS PARA LA TERMINACIÓN Y PUESTA EN FUNCIONAMIENTO DEL EDIFICIO AL SERVICIO PLENO DE LAS NECESIDADES DE FUNCIONARIOS Y USUARIOS DE LA RAMA JUDICIAL, DE ACUERDO CON LAS ESPECIFICACIONES QUE HACEN PARTE DEL PRESENTE."

CONTRATO DE CONSULTORIA
N° C-005-de 2022

CONSULTOR:

GEDIC INGENIERÍA
DISEÑAMOS INNOVACIÓN | CONSTRUIMOS PROGRESO

NIT. 900.427.227-3

Vo. Bo. DIRECTOR DE PROYECTO:

FABIAN ALBERTO AGUDELO SILVA
REPRESENTANTE LEGAL
GEDIC INGENIERIA

CONTIENE:

PROYECTO ARQUITECTÓNICO
DETALLES DE VENTANAS
CUADRO RESUMEN DE VENTANAS

ARQUITECTO

ARQUITECTO: JUAN PABLO ESPINOSA GAMBA
Mat. No: A25242004-80038625

REVISÓ Y APROBÓ:

LUIS FERNANDO CAICEDO TORRES
C.C. 87.940.754
INTERVENTOR DEL CONTRATO
Representante Legal

ESPECIALISTA INTERVENTORIA
NOMBRE: ORIANA DÍAZ SANCLEMENTE
Mat. No: A22652013-52887567

N°	VERSIONES	FECHA
A	EMITIDO PARA REVISIÓN INTERNA	14/10/2022
B	EMITIDO PARA APROBACIÓN INTERVENTORIA	14/10/2022
C	APROBADO PARA CONSTRUCCIÓN	11/11/2022

DIRECCIÓN SECCIONAL DE ADMINISTRACIÓN JUDICIAL DE CÚCUTA

MARIA FERNANDA RIVEROS MOGOLLÓN
C.C.1.090.499.291
Supervisor Delegado

SERGIO ALBERTO MORA LÓPEZ
DIRECTOR SECCIONAL

LOCALIZACIÓN:



NOTAS GENERALES

VERSIÓN: C

ESCALA: SIN ESCALA

FECHA: 11/11/2022

DIBUJANTE: A.P.V


ARCHIVO DIGITAL: 019_AD500_Ventanas.dwg

PLANO N°: AD-510 ARQUITECTURA

PLANCHA: 1/8

FORMATO 700mmx500mm

VENTANA
VN-01
FACHADA SUR

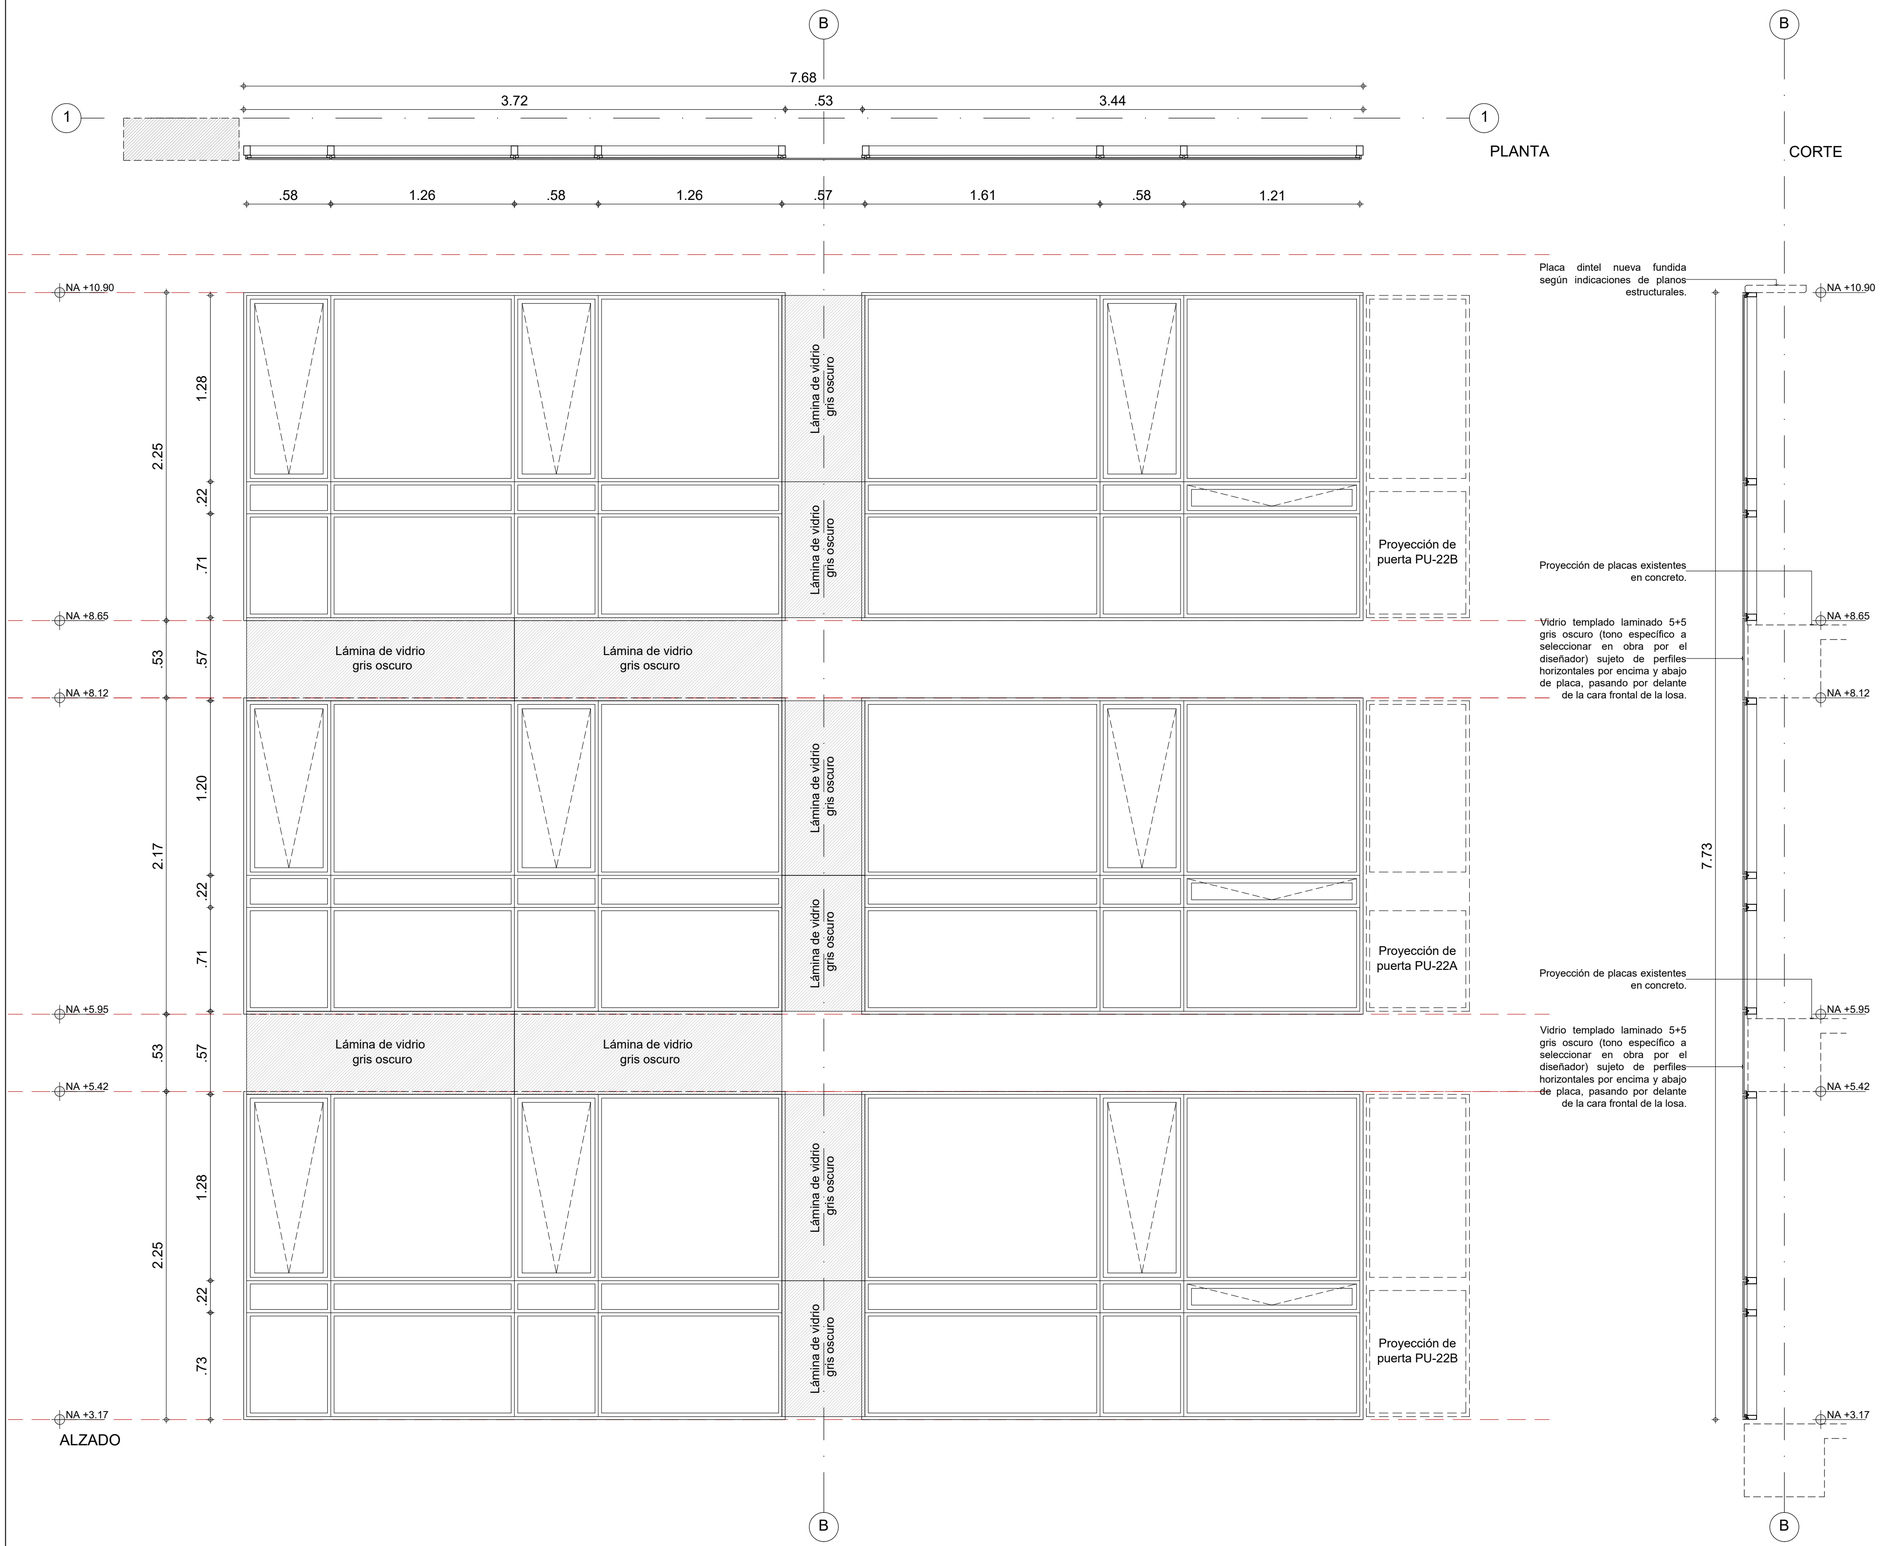

ALZADO

DESCRIPCIÓN GENERAL

PERFILERIA Y VIDRIO

Perfileria en aluminio para fachada flotante o piel de vidrio tipo "Alumina Serie 45" o similar, perfil 45 x 65.4mm, acabado anodizado negro mate, con piezas móviles proyectantes, despiece según planos de detalles, instalación de según instrucciones de proveedor.

Vidrio transparente incoloro templado laminado 5+5 con película de protección PVB 1.14 micras, factor solar 0.40, alternado con paños en vidrio color gris oscuro sobre frente de placas y columnas según despiece. Especificación de vidrio sujeta a recomendación o sugerencia de proveedor.

OBSERVACIONES

Ventanería flotante de fachada, coordinar instalación a plomo con puertas ubicadas en el mismo plano en el alzado sur del edificio.

La ventana se instalará apoyada parcialmente sobre placas de concreto pero permitiendo la continudad de las láminas de vidrio de manera que pasen por delante de la cara frontal de vigas y columna del eje sobre fachada.

PLANCHA: 2/8
PLANO N°: AD-511
ARQUITECTURA

Rama Judicial
Consejo Superior de la Judicatura
República de Colombia

PROYECTO:
"ELABORACIÓN DE ESTUDIOS TÉCNICOS QUE CONLLEVEN A PRECISAR EL ESTADO ACTUAL Y DIAGNÓSTICO DE LA OBRA DE REFORZAMIENTO ESTRUCTURAL, REALIZADA AL EDIFICIO DEL PALACIO DE JUSTICIA DE OCAÑA, UBICADO EN LA CR.12 # 12-41/49, Y LA PRESENTACIÓN DE LAS RECOMENDACIONES Y ACCIONES QUE PERMITAN CONTINUAR CON LAS OBRAS NECESARIAS PARA LA TERMINACIÓN Y PUESTA EN FUNCIONAMIENTO DEL EDIFICIO AL SERVICIO PLENO DE LAS NECESIDADES DE FUNCIONARIOS Y USUARIOS DE LA RAMA JUDICIAL, DE ACUERDO CON LAS ESPECIFICACIONES QUE HACEN PARTE DEL PRESENTE."

CONTRATO DE CONSULTORIA
N° C-005-de 2022

CONSULTOR:
GEDIC INGENIERÍA
DISEÑAMOS INNOVACIÓN | CONSTRUIMOS PROGRESO
NIT. 900.427.227-3

Vo. Bo. DIRECTOR DE PROYECTO:
FABIAN ALBERTO AGUDELO SILVA
REPRESENTANTE LEGAL
GEDIC INGENIERIA

CONTIENE:
PROYECTO ARQUITECTÓNICO
DETALLES DE VENTANAS
VENTANA VN-01

ARQUITECTO
ARQUITECTO: JUAN PABLO ESPINOSA GAMBA
Mat. No: A25242004-80038625

REVISÓ Y APROBÓ:
LUIS FERNANDO CAICEDO TORRES
C.C. 87.940.754
INTERVENTOR DEL CONTRATO
Representante Legal

ESPECIALISTA INTERVENTORIA
NOMBRE: ORIANA DÍAZ SANCLEMENTE
Mat. No: A22652013-52887567

N°	VERSIONES	FECHA
A	EMITIDO PARA REVISIÓN INTERNA	14/10/2022
B	EMITIDO PARA APROBACIÓN INTERVENTORIA	14/10/2022
C	APROBADO PARA CONSTRUCCIÓN	11/11/2022

DIRECCIÓN SECCIONAL DE ADMINISTRACIÓN JUDICIAL DE CÚCUTA

MARIA FERNANDA RIVEROS MOGOLLÓN
C.C.1.090.499.291
Supervisor Delegado

SERGIO ALBERTO MORA LÓPEZ
DIRECTOR SECCIONAL

LOCALIZACIÓN:

NOTAS GENERALES

VERSIÓN: C

ESCALA: 1 : 25
FECHA: 11/11/2022


DIBUJANTE: A.P.V

ARCHIVO DIGITAL: 019_AD500_Ventanas.dwg

PLANO N°: AD-511
ARQUITECTURA
PLANCHA: 2/8


FORMATO 700mmx500mm

PLANTA

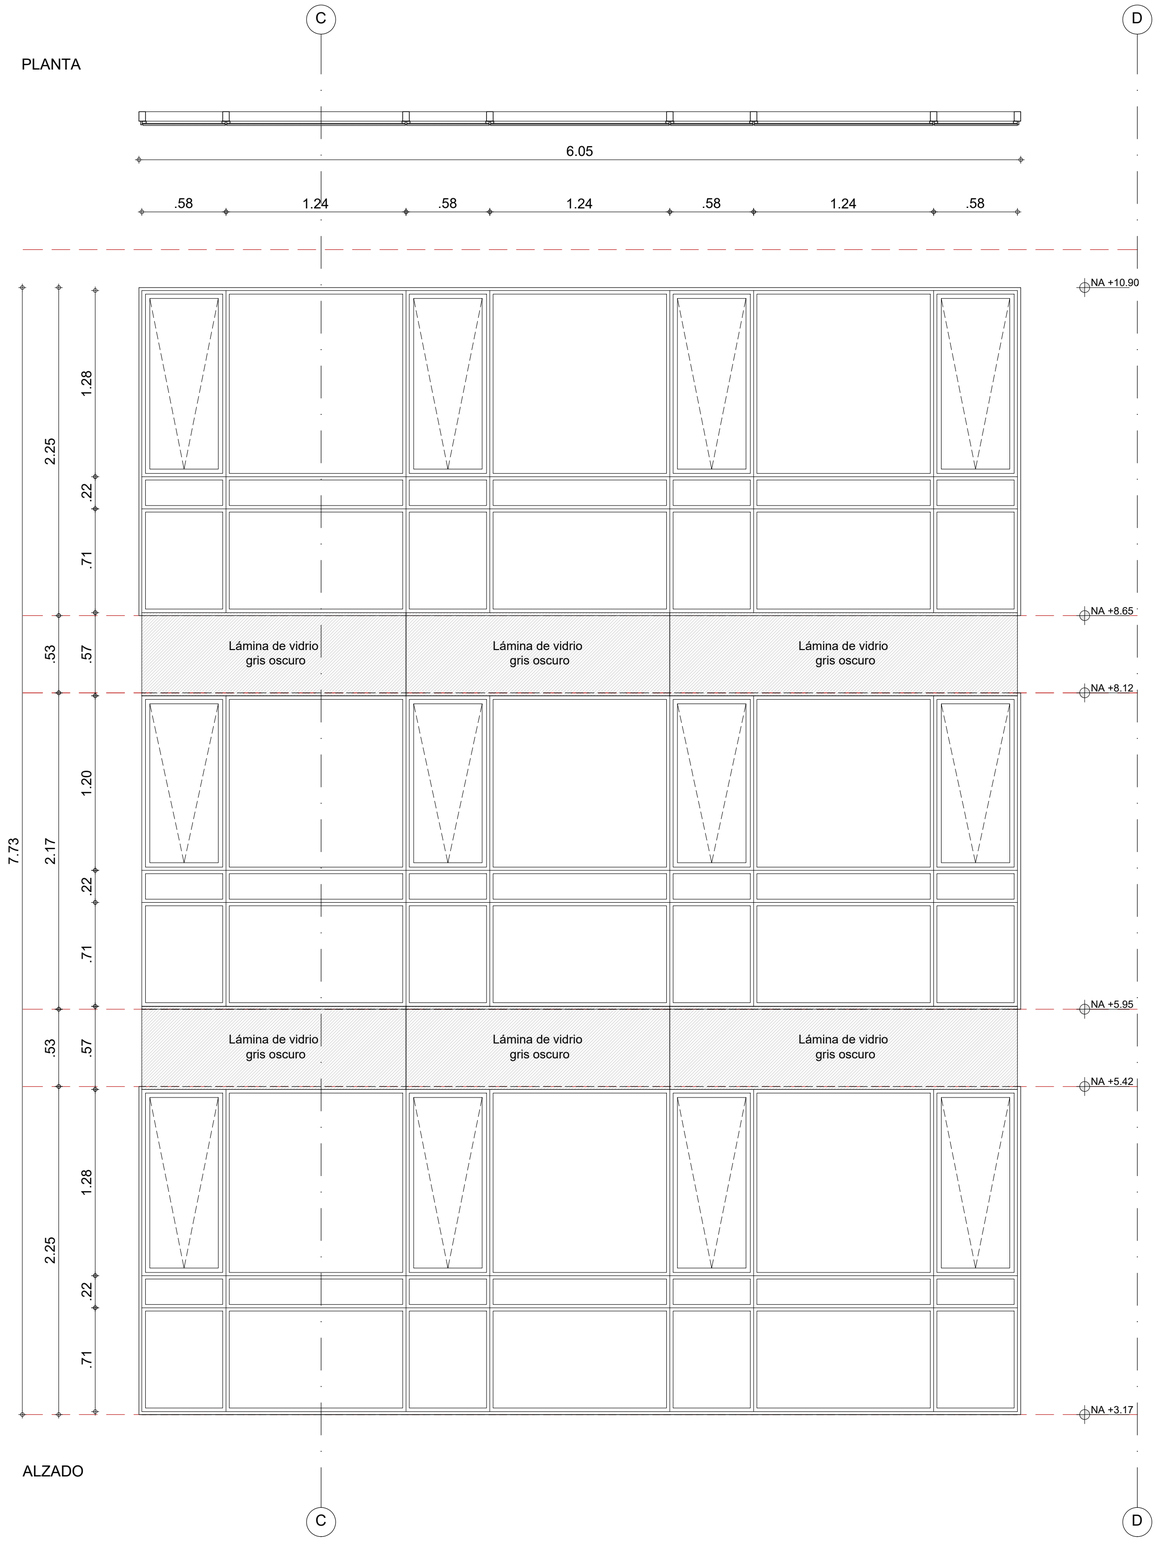

ALZADO

CORTE

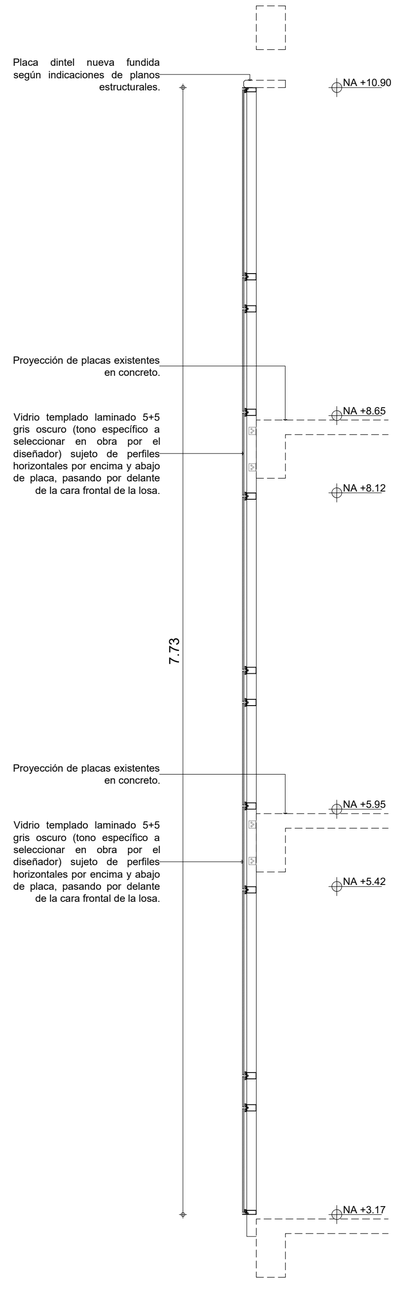

VENTANA
VN-02
FACHADA SUR

DESCRIPCIÓN GENERAL

PERFILERIA Y VIDRIO

Perfileria en aluminio para fachada flotante o piel de vidrio tipo "Alumina Serie 45" o similar, perfil 45 x 65.4mm, acabado anodizado negro mate, con piezas móviles proyectantes, despiece según planos de detalles, instalación de según instrucciones de proveedor.

Vidrio transparente incoloro templado laminado 5+5 con película de protección PVB 1.14 micras, factor solar 0.40, alternado con paños en vidrio color gris oscuro sobre frente de placas y columnas según despiece. Especificación de vidrio sujeta a recomendación o sugerencia de proveedor.

OBSERVACIONES

Ventanería flotante de fachada, coordinar instalación a plomo con puertas ubicadas en el mismo plano en el alzado sur del edificio.

La ventana se instalará con perfileria instalada sobre el canto o de las placas de concreto permitiendo la continudad de las láminas de vidrio.

PLANCHA: 3/8
PLANO N°: AD-512
ARQUITECTURA

Rama Judicial
Consejo Superior de la Judicatura
República de Colombia

PROYECTO:
"ELABORACIÓN DE ESTUDIOS TÉCNICOS QUE CONLLEVEN A PRECISAR EL ESTADO ACTUAL Y DIAGNÓSTICO DE LA OBRA DE REFORZAMIENTO ESTRUCTURAL, REALIZADA AL EDIFICIO DEL PALACIO DE JUSTICIA DE OCAÑA, UBICADO EN LA CR.12 # 12-41/49, Y LA PRESENTACIÓN DE LAS RECOMENDACIONES Y ACCIONES QUE PERMITAN CONTINUAR CON LAS OBRAS NECESARIAS PARA LA TERMINACIÓN Y PUESTA EN FUNCIONAMIENTO DEL EDIFICIO AL SERVICIO PLENO DE LAS NECESIDADES DE FUNCIONARIOS Y USUARIOS DE LA RAMA JUDICIAL, DE ACUERDO CON LAS ESPECIFICACIONES QUE HACEN PARTE DEL PRESENTE."

CONTRATO DE CONSULTORIA
N° C-005-de 2022

CONSULTOR:
GEDIC INGENIERÍA
DISEÑAMOS INNOVACIÓN | CONSTRUIMOS PROGRESO
NIT. 900.427.227-3

Vo. Bo. DIRECTOR DE PROYECTO:

FABIAN ALBERTO AGUDELO SILVA
REPRESENTANTE LEGAL
GEDIC INGENIERIA

CONTIENE:
PROYECTO ARQUITECTÓNICO
DETALLES DE VENTANAS
VENTANA VN-02

ARQUITECTO
ARQUITECTO: JUAN PABLO ESPINOSA GAMBA
Mat. No: A25242004-80038625

REVISÓ Y APROBÓ:

LUIS FERNANDO CAICEDO TORRES
C.C. 87.940.754
INTERVENTOR DEL CONTRATO
Representante Legal

ESPECIALISTA INTERVENTORIA
NOMBRE: ORIANA DÍAZ SANCLEMENTE
Mat. No: A22652013-52887567


N°	VERSIONES	FECHA
A	EMITIDO PARA REVISIÓN INTERNA	14/10/2022
B	EMITIDO PARA APROBACIÓN INTERVENTORIA	14/10/2022
C	APROBADO PARA CONSTRUCCIÓN	11/11/2022

DIRECCIÓN SECCIONAL DE ADMINISTRACIÓN JUDICIAL DE CÚCUTA

MARIA FERNANDA RIVEROS MOGOLLÓN
C.C.1.090.499.291
Supervisor Delegado

SERGIO ALBERTO MORA LÓPEZ
DIRECTOR SECCIONAL

LOCALIZACIÓN:

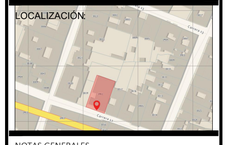

NOTAS GENERALES

VERSIÓN: C

ESCALA: 1 : 25
FECHA: 11/11/2022

DIBUJANTE: A.P.V


ARCHIVO DIGITAL: 019_AD500_Ventanas.dwg

PLANO N°: AD-512
ARQUITECTURA
PLANCHA: 3/8


FORMATO 700mmx500mm

VENTANA
VN-03
FACHADA NORTE


PLANTA

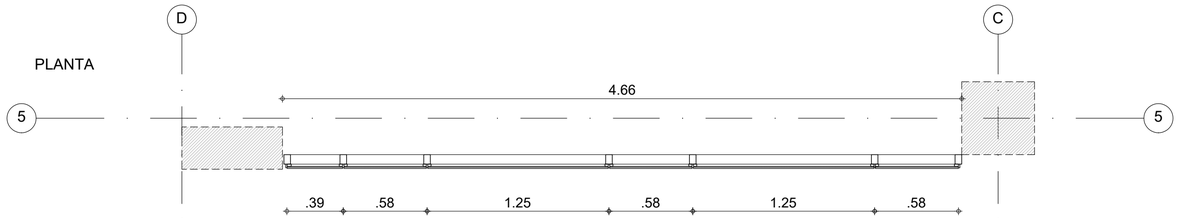

ALZADO

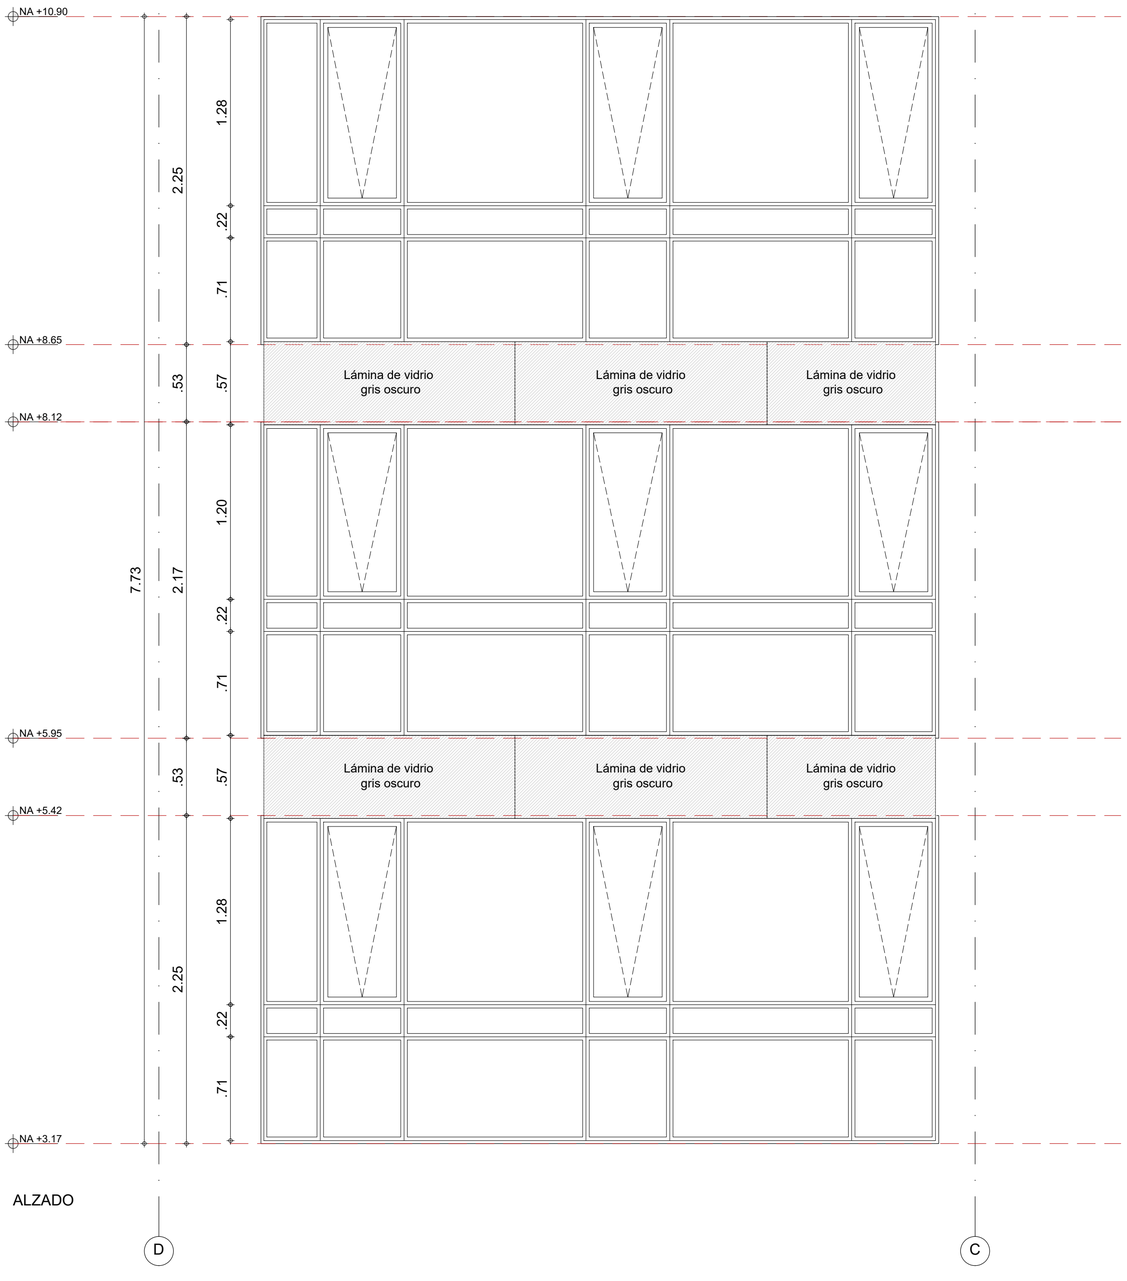

CORTE

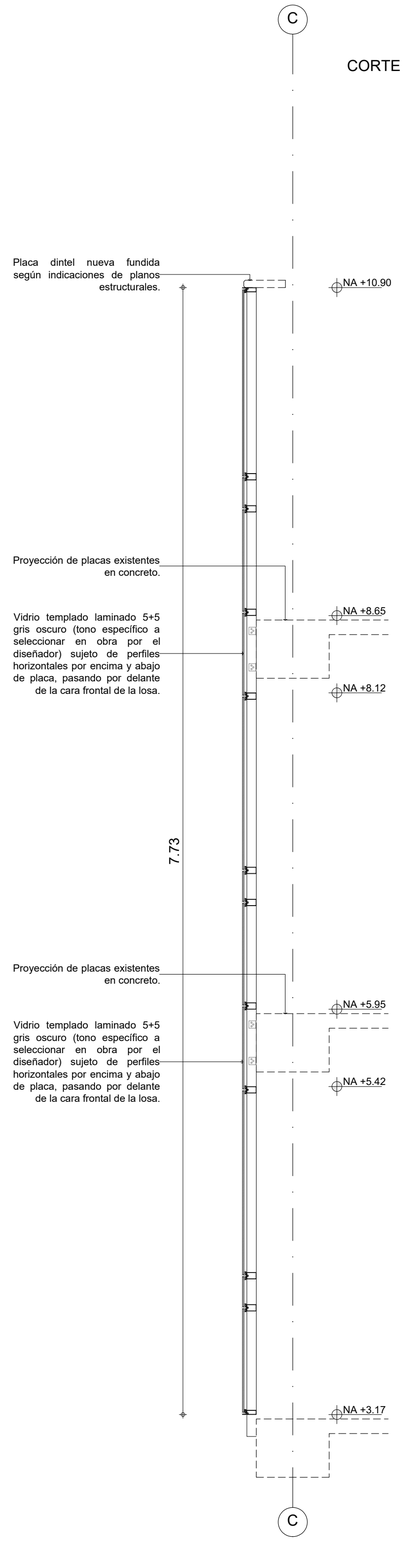

DESCRIPCIÓN GENERAL

PERFILERIA Y VIDRIO

Perfileria en aluminio para fachada flotante o piel de vidrio tipo "Alumina Serie 45" o similar, perfil 45 x 65.4mm, acabado anodizado negro mate, con piezas móviles proyectantes, despiece según planos de detalles, instalación de según instrucciones de proveedor.

Vidrio transparente incoloro templado laminado 5+5 con película de protección PVB 1.14 micras, factor solar 0.40, alternado con paños en vidrio color gris oscuro sobre frente de placas y columnas según despiece. Especificación de vidrio sujeta a recomendación o sugerencia de proveedor.

OBSERVACIONES

Ventanería flotante de fachada, coordinar instalación a plomo muros de construcción ligera ejecutados sobre la misma fachada.

La ventana se instalará con perfileria instalada sobre el canto o de las placas de concreto permitiendo la continudad de las láminas de vidrio.

PLANCHA: 4/8
PLANO N°: AD-513
ARQUITECTURA

Rama Judicial
Consejo Superior de la Judicatura
República de Colombia

PROYECTO:
"ELABORACIÓN DE ESTUDIOS TÉCNICOS QUE CONLLEVEN A PRECISAR EL ESTADO ACTUAL Y DIAGNÓSTICO DE LA OBRA DE REFORZAMIENTO ESTRUCTURAL, REALIZADA AL EDIFICIO DEL PALACIO DE JUSTICIA DE OCAÑA, UBICADO EN LA CR.12 # 12-41/49, Y LA PRESENTACIÓN DE LAS RECOMENDACIONES Y ACCIONES QUE PERMITAN CONTINUAR CON LAS OBRAS NECESARIAS PARA LA TERMINACIÓN Y PUESTA EN FUNCIONAMIENTO DEL EDIFICIO AL SERVICIO PLENO DE LAS NECESIDADES DE FUNCIONARIOS Y USUARIOS DE LA RAMA JUDICIAL, DE ACUERDO CON LAS ESPECIFICACIONES QUE HACEN PARTE DEL PRESENTE."

CONTRATO DE CONSULTORIA
N° C-005-de 2022

CONSULTOR:
GEDIC INGENIERÍA
DISEÑAMOS INNOVACIÓN | CONSTRUIMOS PROGRESO
NIT. 900.427.227-3

Vo. Bo. DIRECTOR DE PROYECTO:

FABIAN ALBERTO AGUDELO SILVA
REPRESENTANTE LEGAL
GEDIC INGENIERIA

CONTIENE:
PROYECTO ARQUITECTÓNICO
DETALLES DE VENTANAS
VENTANA VN-03

ARQUITECTO
ARQUITECTO: JUAN PABLO ESPINOSA GAMBA
Mat. No: A25242004-80038625

REVISÓ Y APROBÓ:

LUIS FERNANDO CAICEDO TORRES
C.C. 87.940.754
INTERVENTOR DEL CONTRATO
Representante Legal

ESPECIALISTA INTERVENTORIA
NOMBRE: ORIANA DÍAZ SANCLEMENTE
Mat. No: A22652013-52887567


N°	VERSIONES	FECHA
A	EMITIDO PARA REVISIÓN INTERNA	14/10/2022
B	EMITIDO PARA APROBACIÓN INTERVENTORIA	14/10/2022
C	APROBADO PARA CONSTRUCCIÓN	11/11/2022

DIRECCIÓN SECCIONAL DE ADMINISTRACIÓN JUDICIAL DE CÚCUTA

MARIA FERNANDA RIVEROS MOGOLLÓN
C.C.1.090.499.291
Supervisor Delegado

SERGIO ALBERTO MORA LÓPEZ
DIRECTOR SECCIONAL

LOCALIZACIÓN:

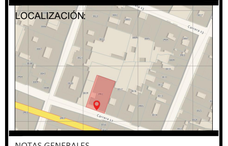

NOTAS GENERALES

VERSIÓN: C

ESCALA: 1 : 25
FECHA: 11/11/2022

DIBUJANTE: A.P.V


ARCHIVO DIGITAL: 019_AD500_Ventanas.dwg

PLANO N°: AD-513 ARQUITECTURA
PLANCHA: 4/8

FORMATO 700mmx500mm


VENTANA
VN-04
FACHADA NORTE

PLANTA

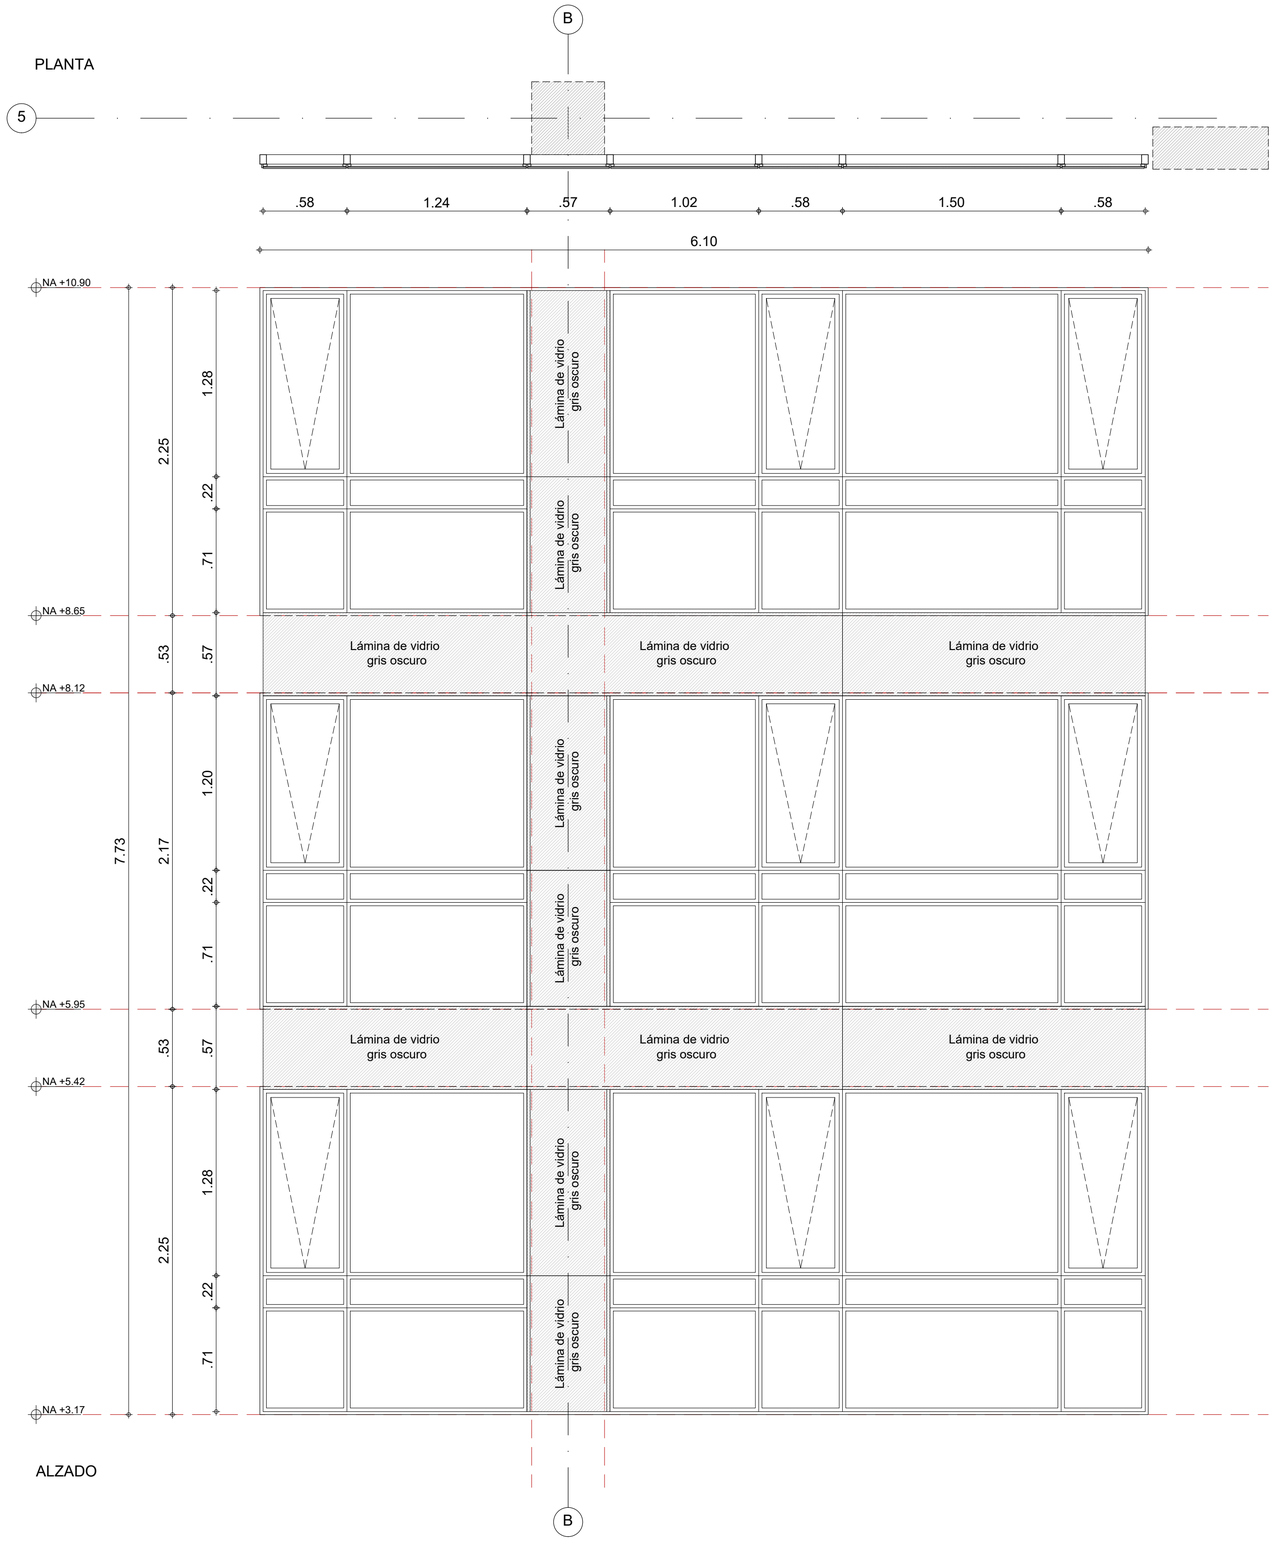

ALZADO

CORTE

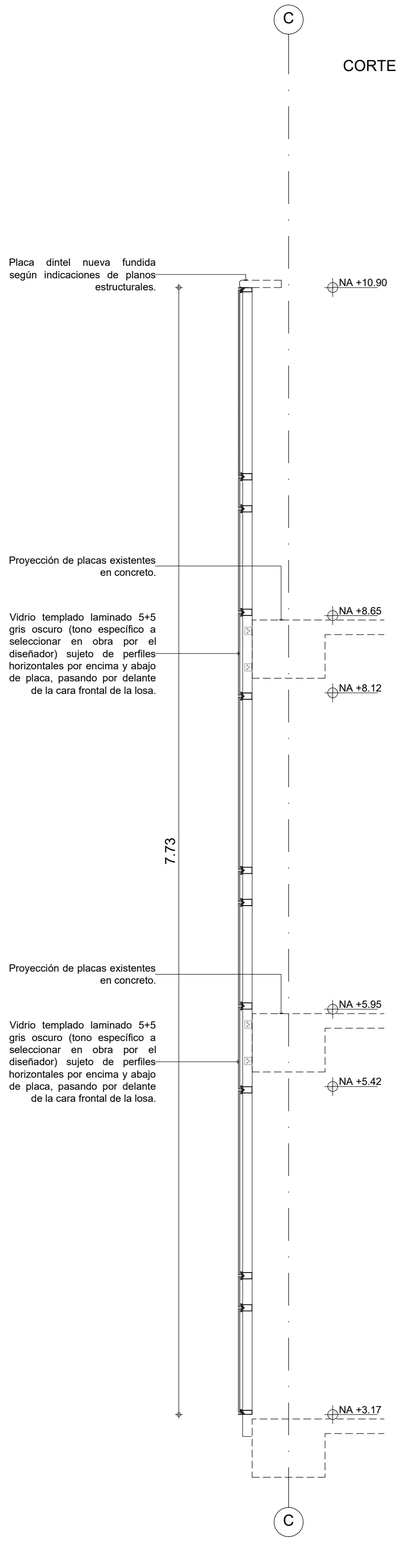

DESCRIPCIÓN GENERAL

PERFILERIA Y VIDRIO

Perfileria en aluminio para fachada flotante o piel de vidrio tipo "Alumina Serie 45" o similar, perfil 45 x 65.4mm, acabado anodizado negro mate, con piezas móviles proyectantes, despiece según planos de detalles, instalación de según instrucciones de proveedor.

Vidrio transparente incoloro templado laminado 5+5 con película de protección PVB 1.14 micras, factor solar 0.40, alternado con paños en vidrio color gris oscuro sobre frente de placas y columnas según despiece. Especificación de vidrio sujeta a recomendación o sugerencia de proveedor.

OBSERVACIONES

Ventanería flotante de fachada, coordinar instalación a plomo muros de construcción ligera ejecutados sobre la misma fachada.

La ventana se instalará con perfileria instalada sobre el canto o de las placas de concreto permitiendo la continudad de las láminas de vidrio.

PLANCHA: 5/8
PLANO N°: AD-514 ARQUITECTURA

Rama Judicial
Consejo Superior de la Judicatura
República de Colombia

PROYECTO:
"ELABORACIÓN DE ESTUDIOS TÉCNICOS QUE CONLLEVEN A PRECISAR EL ESTADO ACTUAL Y DIAGNÓSTICO DE LA OBRA DE REFORZAMIENTO ESTRUCTURAL, REALIZADA AL EDIFICIO DEL PALACIO DE JUSTICIA DE OCAÑA, UBICADO EN LA CR.12 # 12-41/49, Y LA PRESENTACIÓN DE LAS RECOMENDACIONES Y ACCIONES QUE PERMITAN CONTINUAR CON LAS OBRAS NECESARIAS PARA LA TERMINACIÓN Y PUESTA EN FUNCIONAMIENTO DEL EDIFICIO AL SERVICIO PLENO DE LAS NECESIDADES DE FUNCIONARIOS Y USUARIOS DE LA RAMA JUDICIAL, DE ACUERDO CON LAS ESPECIFICACIONES QUE HACEN PARTE DEL PRESENTE."

CONTRATO DE CONSULTORIA
N° C-005-de 2022

CONSULTOR:
GEDIC INGENIERÍA
DISEÑAMOS INNOVACIÓN | CONSTRUIMOS PROGRESO
NIT. 900.427.227-3

Vo. Bo. DIRECTOR DE PROYECTO:
FABIAN ALBERTO AGUDELO SILVA
REPRESENTANTE LEGAL
GEDIC INGENIERIA

CONTIENE:
PROYECTO ARQUITECTÓNICO
DETALLES DE VENTANAS
VENTANA VN-04

ARQUITECTO
ARQUITECTO: JUAN PABLO ESPINOSA GAMBA
Mat. No: A25242004-80038625

REVISÓ Y APROBÓ:
LUIS FERNANDO CAICEDO TORRES
C.C. 87.940.754
INTERVENTOR DEL CONTRATO
Representante Legal

ESPECIALISTA INTERVENTORIA
NOMBRE: ORIANA DIAZ SANCLEMENTE
Mat. No: A22652013-52887567

N°	VERSIONES	FECHA
A	EMITIDO PARA REVISIÓN INTERNA	14/10/2022
B	EMITIDO PARA APROBACIÓN INTERVENTORIA	14/10/2022
C	APROBADO PARA CONSTRUCCIÓN	11/11/2022

DIRECCIÓN SECCIONAL DE ADMINISTRACIÓN JUDICIAL DE CÚCUTA

MARIA FERNANDA RIVEROS MOGOLLÓN
C.C.1.090.499.291
Supervisor Delegado

SERGIO ALBERTO MORA LÓPEZ
DIRECTOR SECCIONAL

LOCALIZACIÓN:



NOTAS GENERALES

VERSIÓN: C

ESCALA: 1 : 25
FECHA: 11/11/2022


DIBUJANTE: A.P.V

ARCHIVO DIGITAL: 019_AD500_Ventanas.dwg

PLANO N°: AD-514 ARQUITECTURA
PLANCHA: 5/8

FORMATO 700mmx500mm

VENTANA
VN-10

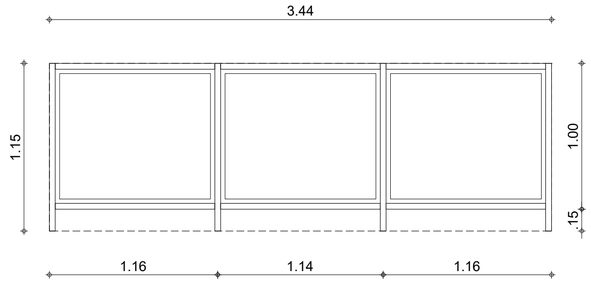

DESCRIPCIÓN GENERAL

PERFILERIA Y VIDRIO
Ventana de 3 cuerpos sin piezas móviles con perfileria en aluminio tipo "Alumina VP 3831" o similar, mas perfiles complementarios, acabado anodizado negro mate.


Vidrio templado 6mm incoloro.

VENTANA
VN-11

DESCRIPCIÓN GENERAL

PERFILERIA Y VIDRIO
Ventana de 3 cuerpos con un módulo proyectante con perfileria en aluminio tipo "Alumina VP 3831" o similar, anodizado color negro mate.

Vidrio templado laminado 3+3 con película sandblasting.

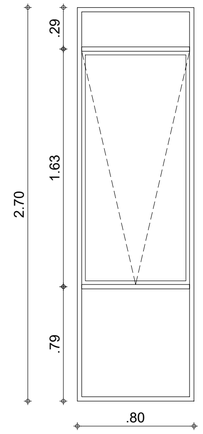


VENTANAS
VN-16A / VN-16B / VN-17C

DESCRIPCIÓN GENERAL


PERFILERIA Y VIDRIO
Ventana de varios cuerpos fijos en perfileria en aluminio tipo "Alumina VP 3831" o similar, alternando módulos de vidrio con persianas, acabado anodizado natural mate. Ajustar y coordinar empate con estructura de soporte cubierta ligera.

Vidrio templado laminado incoloro 3+3 película de protección PVB 1.14 micras, factor solar 0.40

VN-16A

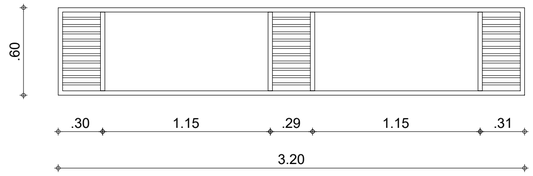

VENTANA
VN-12

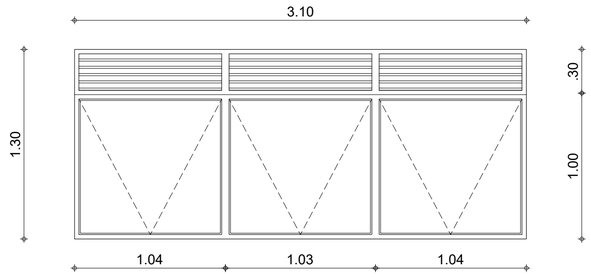


DESCRIPCIÓN GENERAL


Ventana de 3 cuerpos proyectantes en perfileria en aluminio tipo "Alumina VP 3831" o similar, mas perfiles complementarios para persianas en la parte superior, anodizado color negro mate. VN-14 de dos cuerpos.

Vidrio templado 6mm incoloro.

VN-16B

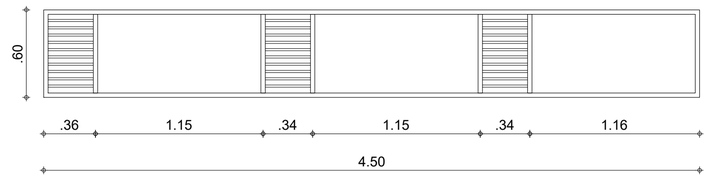

VENTANA
VN-13

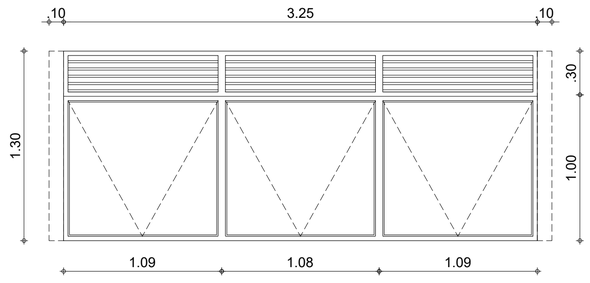

DESCRIPCIÓN GENERAL

Ventana de 3 cuerpos proyectantes en perfileria en aluminio tipo "Alumina VP 3831" o similar, mas perfiles complementarios para persianas en la parte superior, anodizado color negro mate. VN-14 de dos cuerpos.


Vidrio templado 6mm incoloro.

VENTANA
VN-15


DESCRIPCIÓN GENERAL

PERFILERIA Y VIDRIO
Ventana en perfileria en aluminio tipo "Alumina VP 3831" o similar, de varios cuerpos, uno proyectante, anodizado color negro mate.


Vidrio templado laminado 4+4 incoloro con película de protección PVB 1.14 micras, factor solar 0.40.

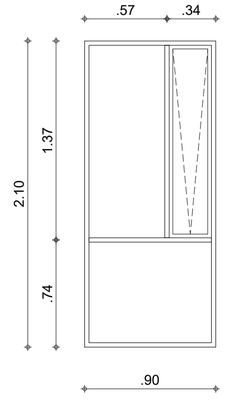

VN-16C

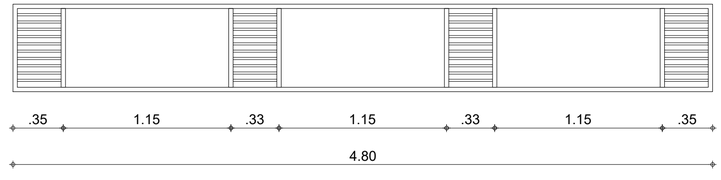

VENTANA
VN-14

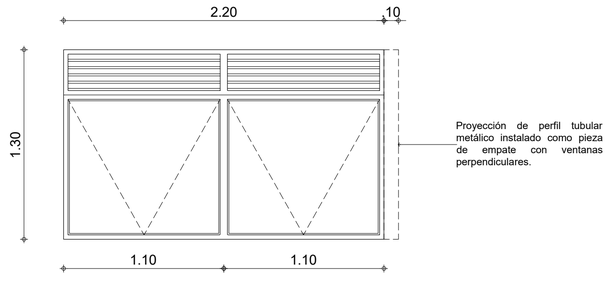

Proyección de perfil tubular metálico instalado como pieza de empate con ventanas perpendiculares.

DESCRIPCIÓN GENERAL

Ventana de 3 cuerpos proyectantes en perfileria en aluminio tipo "Alumina VP 3831" o similar, mas perfiles complementarios para persianas en la parte superior, anodizado color negro mate. VN-14 de dos cuerpos.

Vidrio templado 6mm incoloro.

PLANO N°: AD-515 ARQUITECTURA
PLANCHA: 6/8

Rama Judicial
Consejo Superior de la Judicatura
República de Colombia

PROYECTO:
"ELABORACIÓN DE ESTUDIOS TÉCNICOS QUE CONLLEVEN A PRECISAR EL ESTADO ACTUAL Y DIAGNÓSTICO DE LA OBRA DE REFORZAMIENTO ESTRUCTURAL, REALIZADA AL EDIFICIO DEL PALACIO DE JUSTICIA DE OCAÑA, UBICADO EN LA CR.12 # 12-41/49, Y LA PRESENTACIÓN DE LAS RECOMENDACIONES Y ACCIONES QUE PERMITAN CONTINUAR CON LAS OBRAS NECESARIAS PARA LA TERMINACIÓN Y PUESTA EN FUNCIONAMIENTO DEL EDIFICIO AL SERVICIO PLENO DE LAS NECESIDADES DE FUNCIONARIOS Y USUARIOS DE LA RAMA JUDICIAL, DE ACUERDO CON LAS ESPECIFICACIONES QUE HACEN PARTE DEL PRESENTE."

CONTRATO DE CONSULTORIA
N° C-005-de 2022

CONSULTOR:
GEDIC INGENIERÍA
DISEÑAMOS INNOVACIÓN | CONSTRUIMOS PROGRESO
NIT. 900.427.227-3

Vo. Bo. DIRECTOR DE PROYECTO:
FABIAN ALBERTO AGUDELO SILVA
REPRESENTANTE LEGAL
GEDIC INGENIERIA

CONTIENE:
PROYECTO ARQUITECTÓNICO
DETALLES DE VENTANAS
VENTANAS VN-10 / VN-16

ARQUITECTO
ARQUITECTO: JUAN PABLO ESPINOSA GAMBA
Mat. No: A25242004-80038625

REVISÓ Y APROBÓ:
LUIS FERNANDO CAICEDO TORRES
C.C. 87.940.754
INTERVENTOR DEL CONTRATO
Representante Legal


ESPECIALISTA INTERVENTORIA
NOMBRE: ORIANA DIAZ SANCLEMENTE
Mat. No: A22652013-52887567

N°	VERSIONES	FECHA
A	EMITIDO PARA REVISIÓN INTERNA	14/10/2022
B	EMITIDO PARA APROBACIÓN INTERVENTORIA	14/10/2022
C	APROBADO PARA CONSTRUCCIÓN	11/11/2022

DIRECCIÓN SECCIONAL DE ADMINISTRACIÓN JUDICIAL DE CÚCUTA

MARIA FERNANDA RIVEROS MOGOLLÓN
C.C.1.090.499.291
Supervisor Delegado

SERGIO ALBERTO MORA LÓPEZ
DIRECTOR SECCIONAL

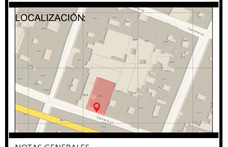LOCALIZACIÓN:


NOTAS GENERALES

VERSIÓN: C

ESCALA: 1 : 25
FECHA: 11/11/2022

DIBUJANTE: A.P.V

ARCHIVO DIGITAL: 019_AD500_Ventanas.dwg


PLANO N°: AD-515 ARQUITECTURA
PLANCHA: 6/8

FORMATO 700mmx500mm

VENTANAS

VN-20 a VN-33

CERRAMIENTOS SOBRE PASILLOS

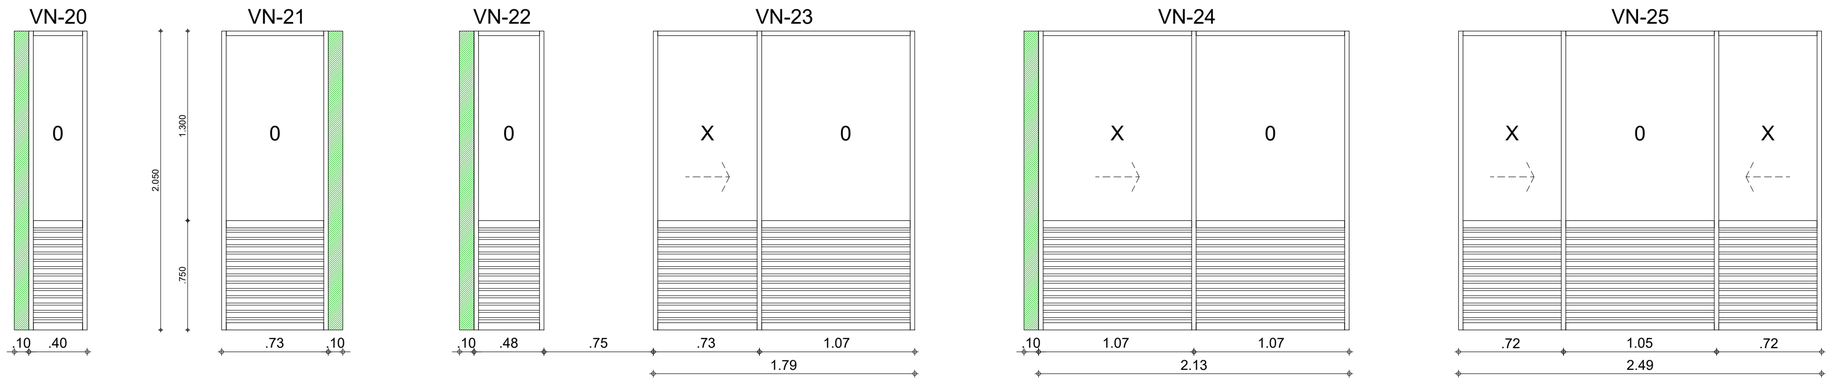

DESCRIPCIÓN GENERAL

PERFILERIA Y VIDRIO

Ventana modulada de varios cuerpos fijos y correderos instalada sobre el frente de los juzgados en los corredores, elabora en perfileria de aluminio tipo "Alumina linea superior" o similar, paño superior con vidrio templado laminado 4+3 con película sandblasting, paño inferior con perfil para persiana 30x50mm, sin piezas móviles.

Perfil tubular 100x100mm en aluminio complementario como empate de muros interiores de oficinas perpendiculares contra la ventanería y como píeza de ducteria para conducción de redes eléctricas y comunicaciones. Acabado general de perfileria anodizado negro mate, marco acolillados.

Fijación superior a perfil metálico oculto en dintel anclado y descolgado de placa de concreto según recomendaciones de ingeniero calculista.

Vidrio templado laminado 4+4 incoloro con película sandblasting.

OBSERVACIONES

Verificar posición y empate de perfil tubular 100x100mm para conducción de redes. Coordinar anclaje de canaleta por la cara interior para conducción de redes eléctricas y comunicaciones.

PLANCHA: 7/8

PLANO N°: AD-516 ARQUITECTURA

Rama Judicial
Consejo Superior de la Judicatura
República de Colombia

PROYECTO:

"ELABORACIÓN DE ESTUDIOS TÉCNICOS QUE CONLLEVEN A PRECISAR EL ESTADO ACTUAL Y DIAGNÓSTICO DE LA OBRA DE REFORZAMIENTO ESTRUCTURAL, REALIZADA AL EDIFICIO DEL PALACIO DE JUSTICIA DE OCAÑA, UBICADO EN LA CR.12 # 12-41/49, Y LA PRESENTACIÓN DE LAS RECOMENDACIONES Y ACCIONES QUE PERMITAN CONTINUAR CON LAS OBRAS NECESARIAS PARA LA TERMINACIÓN Y PUESTA EN FUNCIONAMIENTO DEL EDIFICIO AL SERVICIO PLENO DE LAS NECESIDADES DE FUNCIONARIOS Y USUARIOS DE LA RAMA JUDICIAL, DE ACUERDO CON LAS ESPECIFICACIONES QUE HACEN PARTE DEL PRESENTE."

CONTRATO DE CONSULTORIA
N° C-005-de 2022

CONSULTOR:

GEDIC INGENIERÍA
DISEÑAMOS INNOVACIÓN | CONSTRUIMOS PROGRESO

NIT. 900.427.227-3

Vo. Bo. DIRECTOR DE PROYECTO:

FABIAN ALBERTO AGUDELO SILVA
REPRESENTANTE LEGAL
GEDIC INGENIERIA

CONTIENE:

PROYECTO ARQUITECTÓNICO
DETALLES DE VENTANAS
VENTANAS VN-20 / VN-33
CERRAMIENTOS SOBRE PASILLOS

ARQUITECTO

ARQUITECTO: JUAN PABLO ESPINOSA GAMBA
Mat. No: A25242004-80038625

REVISÓ Y APROBÓ:

LUIS FERNANDO CAICEDO TORRES
C.C. 87.940.754
INTERVENTOR DEL CONTRATO
Representante Legal

ESPECIALISTA INTERVENTORIA
NOMBRE: ORIANA DÍAZ SANCLEMENTE
Mat. No: A22652013-52887567

N°	VERSIONES	FECHA
A	EMITIDO PARA REVISIÓN INTERNA	14/10/2022
B	EMITIDO PARA APROBACIÓN INTERVENTORIA	14/10/2022
C	APROBADO PARA CONSTRUCCIÓN	11/11/2022

DIRECCIÓN SECCIONAL DE ADMINISTRACIÓN JUDICIAL DE CÚCUTA

MARIA FERNANDA RIVEROS MOGOLLÓN
C.C.1.090.499.291
Supervisor Delegado

SERGIO ALBERTO MORA LÓPEZ
DIRECTOR SECCIONAL

LOCALIZACIÓN:



NOTAS GENERALES

VERSIÓN: C

ESCALA: 1 : 25

FECHA: 11/11/2022

DIBUJANTE: A.P.V

ARCHIVO DIGITAL: 019_AD500_Ventanas.dwg

PLANO N°: AD-516 ARQUITECTURA

PLANCHA: 7/8


FORMATO 700mmx500mm

VENTANAS


VN-40 a VN-52

OFICINAS CERRADAS


VN-40

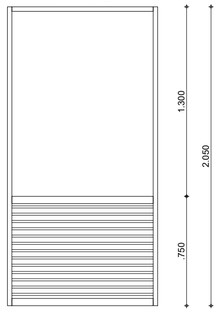


VN-41

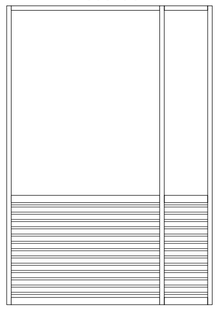


VN-42

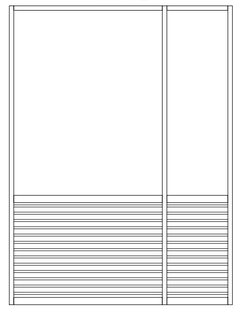


VN-43

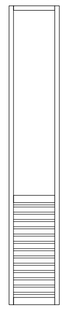


VN-44

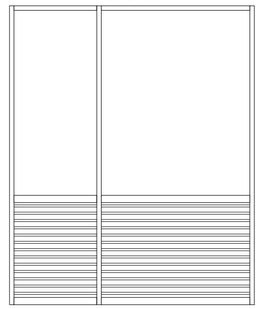


VN-45

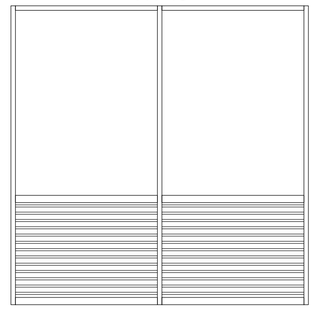


VN-46

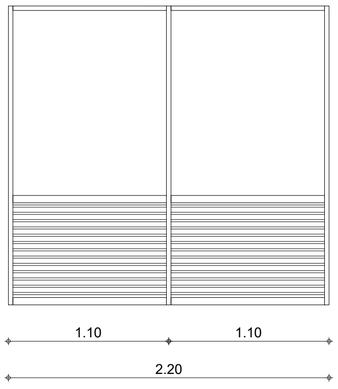


VN-47

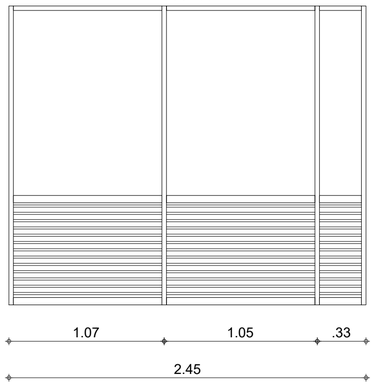


VN-48

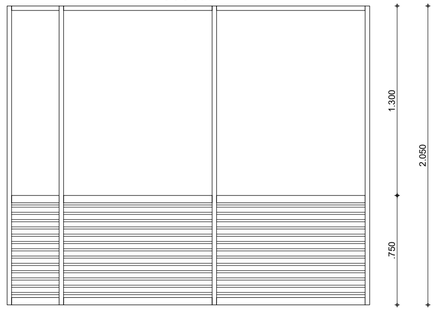


VN-49

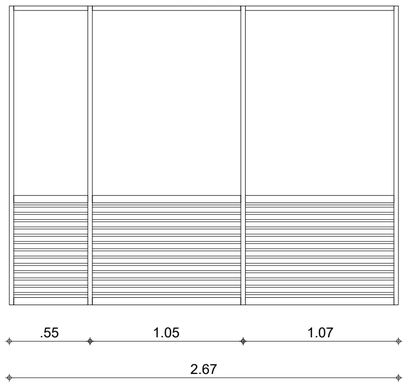


VN-50

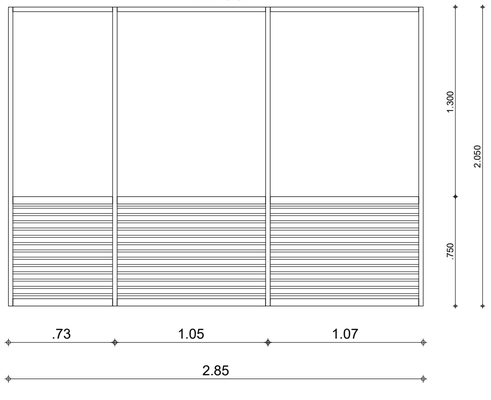

VN-51

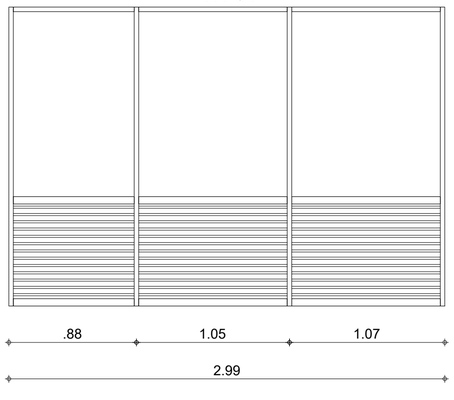

VN-52

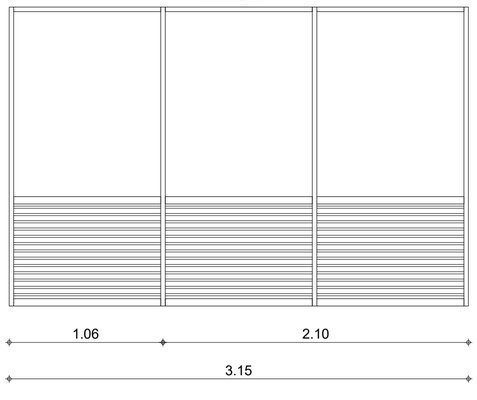

DESCRIPCIÓN GENERAL

PERFILERIA Y VIDRIO

Ventana modulada de varios cuerpos fijos instalada al interior de los juzgados para conformar las oficinas de los jueces elaboradas en perfileria de aluminio tipo "Alumina VP 3831" o similar, paño superior con vidrio, paño inferior con perfil para persiana 30x50mm, sin piezas móviles. Perfil complementario en tubular 38x38 de aluminio para empate con puertas de acceso de oficina de jueces.

Perfil complementario en tubular de aluminio como empate de ventanas con puertas en aluminio y de tubulares para la conducción y la instalación de redes.

Fijación superior a perfil metálico oculto en dintel anclado y descolgado de placa de concreto según recomendaciones de ingeniero calculista.

Vidrio templado laminado 4+4 incoloro con película sandblasting.

OBSERVACIONES

Verificar posición y empate de puertas y elementos que empaten perpendicularmente.

Coordinación para la instalación de canales y conducción de redes en obra.

PLANCHA: 8/8

PLANO N°: AD-517 ARQUITECTURA

Rama Judicial
Consejo Superior de la Judicatura
República de Colombia

PROYECTO:

"ELABORACIÓN DE ESTUDIOS TÉCNICOS QUE CONLLEVEN A PRECISAR EL ESTADO ACTUAL Y DIAGNÓSTICO DE LA OBRA DE REFORZAMIENTO ESTRUCTURAL, REALIZADA AL EDIFICIO DEL PALACIO DE JUSTICIA DE OCAÑA, UBICADO EN LA CR.12 # 12-41/49, Y LA PRESENTACIÓN DE LAS RECOMENDACIONES Y ACCIONES QUE PERMITAN CONTINUAR CON LAS OBRAS NECESARIAS PARA LA TERMINACIÓN Y PUESTA EN FUNCIONAMIENTO DEL EDIFICIO AL SERVICIO PLENO DE LAS NECESIDADES DE FUNCIONARIOS Y USUARIOS DE LA RAMA JUDICIAL, DE ACUERDO CON LAS ESPECIFICACIONES QUE HACEN PARTE DEL PRESENTE."

CONTRATO DE CONSULTORIA
N° C-005-de 2022

CONSULTOR:

GEDIC INGENIERÍA
DISEÑAMOS INNOVACIÓN | CONSTRUIMOS PROGRESO

NIT. 900.427.227-3

Vo. Bo. DIRECTOR DE PROYECTO:

FABIAN ALBERTO AGUDELO SILVA
REPRESENTANTE LEGAL
GEDIC INGENIERIA

CONTIENE:

PROYECTO ARQUITECTÓNICO
DETALLES DE VENTANAS
VENTANAS VN-40 / VN-52
OFICINAS CERRADAS

ARQUITECTO

ARQUITECTO: JUAN PABLO ESPINOSA GAMBA
Mat. No: A25242004-80038625

REVISÓ Y APROBÓ:

LUIS FERNANDO CAICEDO TORRES
C.C. 87.940.754
INTERVENTOR DEL CONTRATO
Representante Legal

ESPECIALISTA INTERVENTORIA
NOMBRE: ORIANA DÍAZ SANCLEMENTE
Mat. No: A22652013-52887567


N°	VERSIONES	FECHA
A	EMITIDO PARA REVISIÓN INTERNA	14/10/2022
B	EMITIDO PARA APROBACIÓN INTERVENTORIA	14/10/2022
C	APROBADO PARA CONSTRUCCIÓN	11/11/2022

DIRECCIÓN SECCIONAL DE ADMINISTRACIÓN JUDICIAL DE CÚCUTA

MARIA FERNANDA RIVEROS MOGOLLÓN
C.C.1.090.499.291
Supervisor Delegado

SERGIO ALBERTO MORA LÓPEZ
DIRECTOR SECCIONAL

LOCALIZACIÓN:

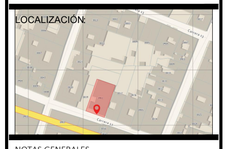

NOTAS GENERALES

VERSIÓN: C

ESCALA: 1 : 25

FECHA: 11/11/2022

DIBUJANTE: A.P.V

ARCHIVO DIGITAL: 019_AD500_Ventanas.dwg

PLANO N°: AD-517 ARQUITECTURA

PLANCHA: 8/8

FORMATO 700mmx500mm