

2 A-100 3D - EDIFICIO_01



3 A-100 3D - EDIFICIO_02



4 A-100 3D - EDIFICIO_03

PROYECTO

**PALACIO DE JUSTICIA**

OCAÑA - NORTE DE SANTANDER

CUADRO DE ÁREAS GENERALES

| DATOS GENERALES DEL PREDIO Y TRATAMIENTO NORMATIVO | |
|---|---|
| Dirección | Carrera 12 N° 12-41/49 |
| Barrio | El Tamaco / Comuna 1 Jose Eusebio Caro |
| Tratamiento | Conservación Integral |
| Uso | Dotacional |
| Altura | 4 Pisos |
| Antejardín | 2,50 metros (existente a mantener) |
| Aislamiento posterior | 3,50 metros |

| PISO | ÁREA ACTUAL | DEMOLICIÓN | ÁREA NUEVA | TOTAL x PISO |
|---|---|---|---|---|
| TANQUES | 0 m² | 0 m² | 63,8 m² | 63,8 m² |
| PISO 1 | 487,1 m² | 125,8 m² | 65,4 m² | 426,6 m² |
| PISO 2 | 432,3 m² | 116,3 m² | 45,7 m² | 361,7 m² |
| PISO 3 | 348,9 m² | 31,2 m² | 45,7 m² | 363,5 m² |
| PISO 4 | 338,6 m² | 20,4 m² | 38,5 m² | 356,7 m² |
| **SUBTOTAL** | **1606,8 m²** | **293,7 m²** | **259,0 m²** | **1572,2 m²** |
| | | | **ÁREA TOTAL CONSTRUIDA INTERVENCIÓN** | **1572,2 m²** |

PROYECTO

**PALACIO DE JUSTICIA DE OCAÑA - NORTE DE SANTANDER**

NORMA NSR-10 TÍTULO K

| CLASIFICACIÓN GRUPO Y SUBGRUPO DE OCUPACIÓN Tabla J.1.1-1 | |
|---|---|
| **I-1** | Institucional reclusión |
| **I-5** | Institucional Servicio Público |

| ANCHO EXIGIDO PARA MEDIOS DE EVACUACIÓN | | | | | |
|---|---|---|---|---|---|
| | | Puertas | | Escaleras | |
| Nivel | Capacidad | Exigido (mm) | Propuesto (mm) | Exigido (mm) | Propuesto (mm) |
| **Piso 1** | 66 | 858 | 1800 | N.A. | |
| **Piso 2** | 34 | 442 | 1800 | 510 | 2400 |
| **Piso 3** | 38 | 494 | 1800 | 570 | 2400 |
| **Piso 4** | 58 | 754 | 1800 | 870 | 2400 |

**Notas**

1. El numeral K.3.14.3.3 indica que el número de salidas por piso para edificaciones dentro del subgrupo de ocupación I-5 deber ser mínimo de 2 por piso.

2. La norma exige un ancho de puertas y corredores de 6mm x persona para el subgrupo I-1 d y de 13mm x persona para el subgrupo I-5. Para efectos de cálculo se toma el mas exigente, es decir, el que corresponde al subgrupo I-5.

3. Para el cálculo de ancho de escalera sólo se tomo en cuenta el dato exigido para el subgrupo I-5, el cual corresponde a 15mm x persona, dado que las carceletas (subgrupo I-1) se encuentran en el piso 1 y no hacen uso de las escaleras.

ÍNIDICE DE PLANOS ARQUITECTÓNICOS

| PLANO N° | 01-VERSIÓN | 01-CONTENIDO |
|---|---|---|
| A-100 | C | PROYECTO ARQUITECTÓNICO PLANTA DE LOCALIZACIÓN |
| A-101 | C | PROYECTO ARQUITECTÓNICO PLANTA DE PRIMER PISO |
| A-102 | C | PROYECTO ARQUITECTÓNICO PLANTA DE SEGUNDO PISO |
| A-103 | C | PROYECTO ARQUITECTÓNICO PLANTA DE TERCER PISO |
| A-104 | C | PROYECTO ARQUITECTÓNICO PLANTA DE CUARTO PISO |
| A-105 | C | PROYECTO ARQUITECTÓNICO PLANTA DE CUBIERTA |
| A-201 | C | PROYECTO ARQUITECTÓNICO FACHADA SUR |
| A-202 | C | PROYECTO ARQUITECTÓNICO FACHADA NORTE |
| A-301 | C | PROYECTO ARQUITECTÓNICO CORTE TRANSVERSAL 1-1 |
| A-302 | C | PROYECTO ARQUITECTÓNICO CORTE LONGITUDINAL 2-2 |
| A-303 | C | PROYECTO ARQUITECTÓNICO CORTE TRANSVERSAL 3-3 |
| A-304 | C | PROYECTO ARQUITECTÓNICO CORTE LONGITUDINAL 4-4 |
| A-305 | C | PROYECTO ARQUITECTÓNICO CORTE TRANSVERSAL 5-5 |

Total general: 13




1 A-100 LOCALIZACIÓN
1 : 5000

PLANO N°: A-100 — PLANCHA: 1/13

ARQUITECTURA

Rama Judicial
Consejo Superior de la Judicatura
República de Colombia

**PROYECTO:**
"ELABORACIÓN DE ESTUDIOS TÉCNICOS QUE CONLLEVEN A PRECISAR EL ESTADO ACTUAL Y DIAGNÓSTICO DE LA OBRA DE REFORZAMIENTO ESTRUCTURAL, REALIZADA AL EDIFICIO DEL PALACIO DE JUSTICIA DE OCAÑA, UBICADO EN LA CR.12 # 12-41/49, Y LA PRESENTACIÓN DE LAS RECOMENDACIONES Y ACCIONES QUE PERMITAN CONTINUAR CON LAS OBRAS NECESARIAS PARA LA TERMINACIÓN Y PUESTA EN FUNCIONAMIENTO DEL EDIFICIO AL SERVICIO PLENO DE LAS NECESIDADES DE FUNCIONARIOS Y USUARIOS DE LA RAMA JUDICIAL, DE ACUERDO CON LAS ESPECIFICACIONES QUE HACEN PARTE DEL PRESENTE."

**N° C-005-de 2022**

**CONSULTOR:**

GEDIC INGENIERÍA
DISEÑAMOS INNOVACIÓN | CONSTRUIMOS PROGRESO
www.gedic.co

**NIT. 900.427.227-3**

Vo. Bo. DIRECTOR DE PROYECTO:

FABIAN ALBERTO AGUDELO SILVA
REPRESENTANTE LEGAL
GEDIC INGENIERIA

**CONTIENE:**

PROYECTO ARQUITECTÓNICO
PLANTA DE LOCALIZACIÓN

**ARQUITECTO:**

ARQUITECTO: JUAN PABLO ESPINOSA GAMBA
Mat. No: A25242004-80038625

**REVISÓ Y APROBÓ:**

LUIS FERNANDO CAICEDO TORRES
C.C. 87.940.754
INTERVENTOR DEL CONTRATO
**Representante Legal**

ESPECIALISTA INTERVENTORIA
NOMBRE: ORIANA DIAZ SANCLEMENTE
Mat. N°: A22652013-52887567

| N° | VERSIONES | FECHA |
|---|---|---|
| A | EMITIDO PARA REVISIÓN INTERNA | 14/10/2022 |
| B | EMITIDO PARA APROBACIÓN INTERVENTORIA | 14/10/2022 |
| C | APROBADO PARA CONSTRUCCIÓN | 11/11/2022 |

DIRECCIÓN SECCIONAL DE ADMINISTRACIÓN JUDICIAL DE CÚCUTA

MARIA FERNANDA RIVEROS MOGOLLÓN
C.C. 1.090.499.291
**SUPERVISOR DELEGADO**

SERGIO ALBERTO MORA LÓPEZ
DIRECTOR SECCIONAL

**LOCALIZACIÓN**



**NOTAS GENERALES**

**VERSIÓN:** C

**ESCALA:** INDICADA

**FECHA:** 11/11/2022


**DIBUJANTE:** Author

**ARCHIVO DIGITAL:**
G-22173-PALACIO JUSTICIA OCAÑA-ARQ

**PLANO N°:** A-100
ARQUITECTURA

**PLANCHA:** 1/13

FORMATO 700mmx500mm

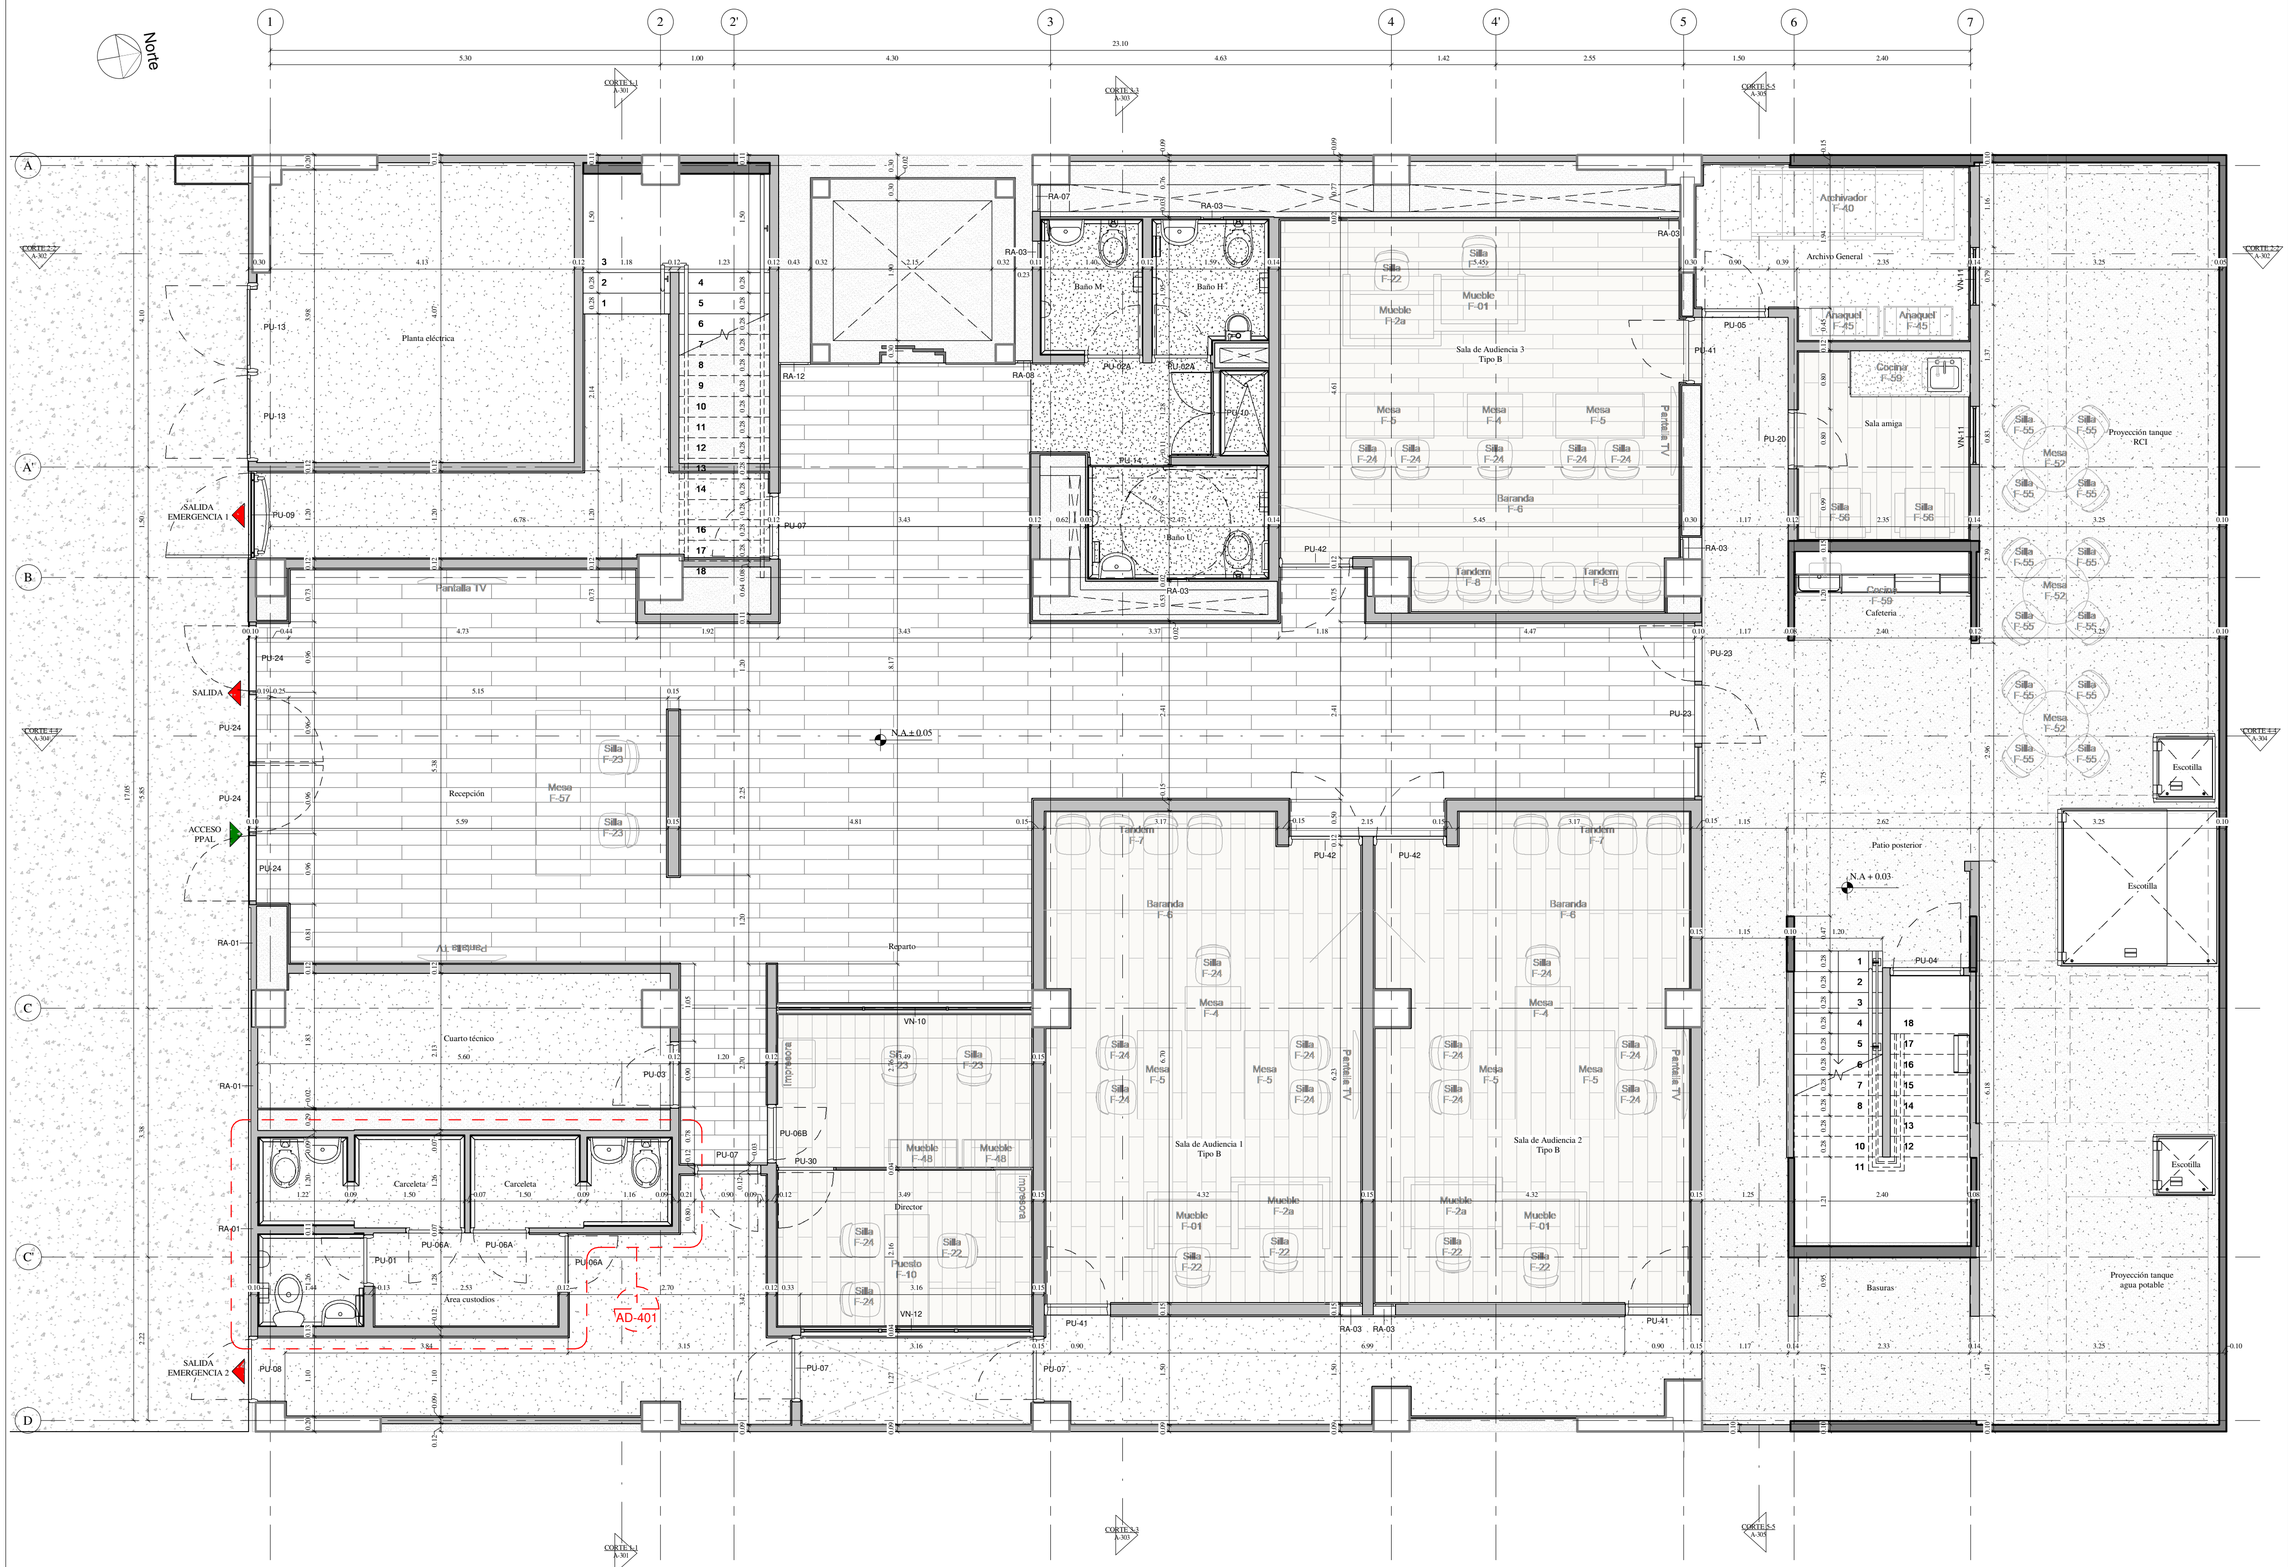


1 PLANTA PISO 1
A-101 1 : 50

PLANO N°: A-101
PLANCHA: 2/13
ARQUITECTURA

Rama Judicial
Consejo Superior de la Judicatura
República de Colombia

**PROYECTO:**

"ELABORACIÓN DE ESTUDIOS TÉCNICOS QUE CONLLEVEN A PRECISAR EL ESTADO ACTUAL Y DIAGNÓSTICO DE LA OBRA DE REFORZAMIENTO ESTRUCTURAL, REALIZADA AL EDIFICIO DEL PALACIO DE JUSTICIA DE OCAÑA, UBICADO EN LA CR.12 # 12-41/49, Y LA PRESENTACIÓN DE LAS RECOMENDACIONES Y ACCIONES QUE PERMITAN CONTINUAR CON LAS OBRAS NECESARIAS PARA LA TERMINACIÓN Y PUESTA EN FUNCIONAMIENTO DEL EDIFICIO AL SERVICIO PLENO DE LAS NECESIDADES DE FUNCIONARIOS Y USUARIOS DE LA RAMA JUDICIAL, DE ACUERDO CON LAS ESPECIFICACIONES QUE HACEN PARTE DEL PRESENTE."

**N° C-005-de 2022**

**CONSULTOR:**

GEDIC INGENIERÍA
DISEÑAMOS INNOVACIÓN | CONSTRUIMOS PROGRESO
www.gedic.co

**NIT. 900.427.227-3**

Vo. Bo. DIRECTOR DE PROYECTO:

FABIAN ALBERTO AGUDELO SILVA
REPRESENTANTE LEGAL
GEDIC INGENIERIA

**CONTIENE:**

PROYECTO ARQUITECTÓNICO
PLANTA DE PRIMER PISO

**ARQUITECTO:**

ARQUITECTO: JUAN PABLO ESPINOSA GAMBA
Mat. No: A25242004-80038625

**REVISÓ Y APROBÓ:**

LUIS FERNANDO CAICEDO TORRES
C.C. 87.940.754
INTERVENTOR DEL CONTRATO
**Representante Legal**

ESPECIALISTA INTERVENTORIA
NOMBRE: ORIANA DIAZ SANCLEMENTE
Mat. N°: A22652013-52887567

| N° | VERSIONES | FECHA |
|---|---|---|
| A | EMITIDO PARA REVISIÓN INTERNA | 14/10/2022 |
| B | EMITIDO PARA APROBACIÓN INTERVENTORIA | 14/10/2022 |
| C | APROBADO PARA CONSTRUCCIÓN | 11/11/2022 |

DIRECCIÓN SECCIONAL DE ADMINISTRACIÓN JUDICIAL DE CÚCUTA

MARIA FERNANDA RIVEROS MOGOLLÓN
C.C. 1.090.499.291
**SUPERVISOR DELEGADO**

SERGIO ALBERTO MORA LÓPEZ
DIRECTOR SECCIONAL

**LOCALIZACIÓN**



**NOTAS GENERALES**

**VERSIÓN:** C


**ESCALA:** INDICADA
**FECHA:** 11/11/2022

**DIBUJANTE:** Author

**ARCHIVO DIGITAL:**
G-22173-PALACIO JUSTICIA OCAÑA-ARQ

PLANO N°: A-101 ARQUITECTURA
PLANCHA: 2/13

FORMATO 700mmx500mm

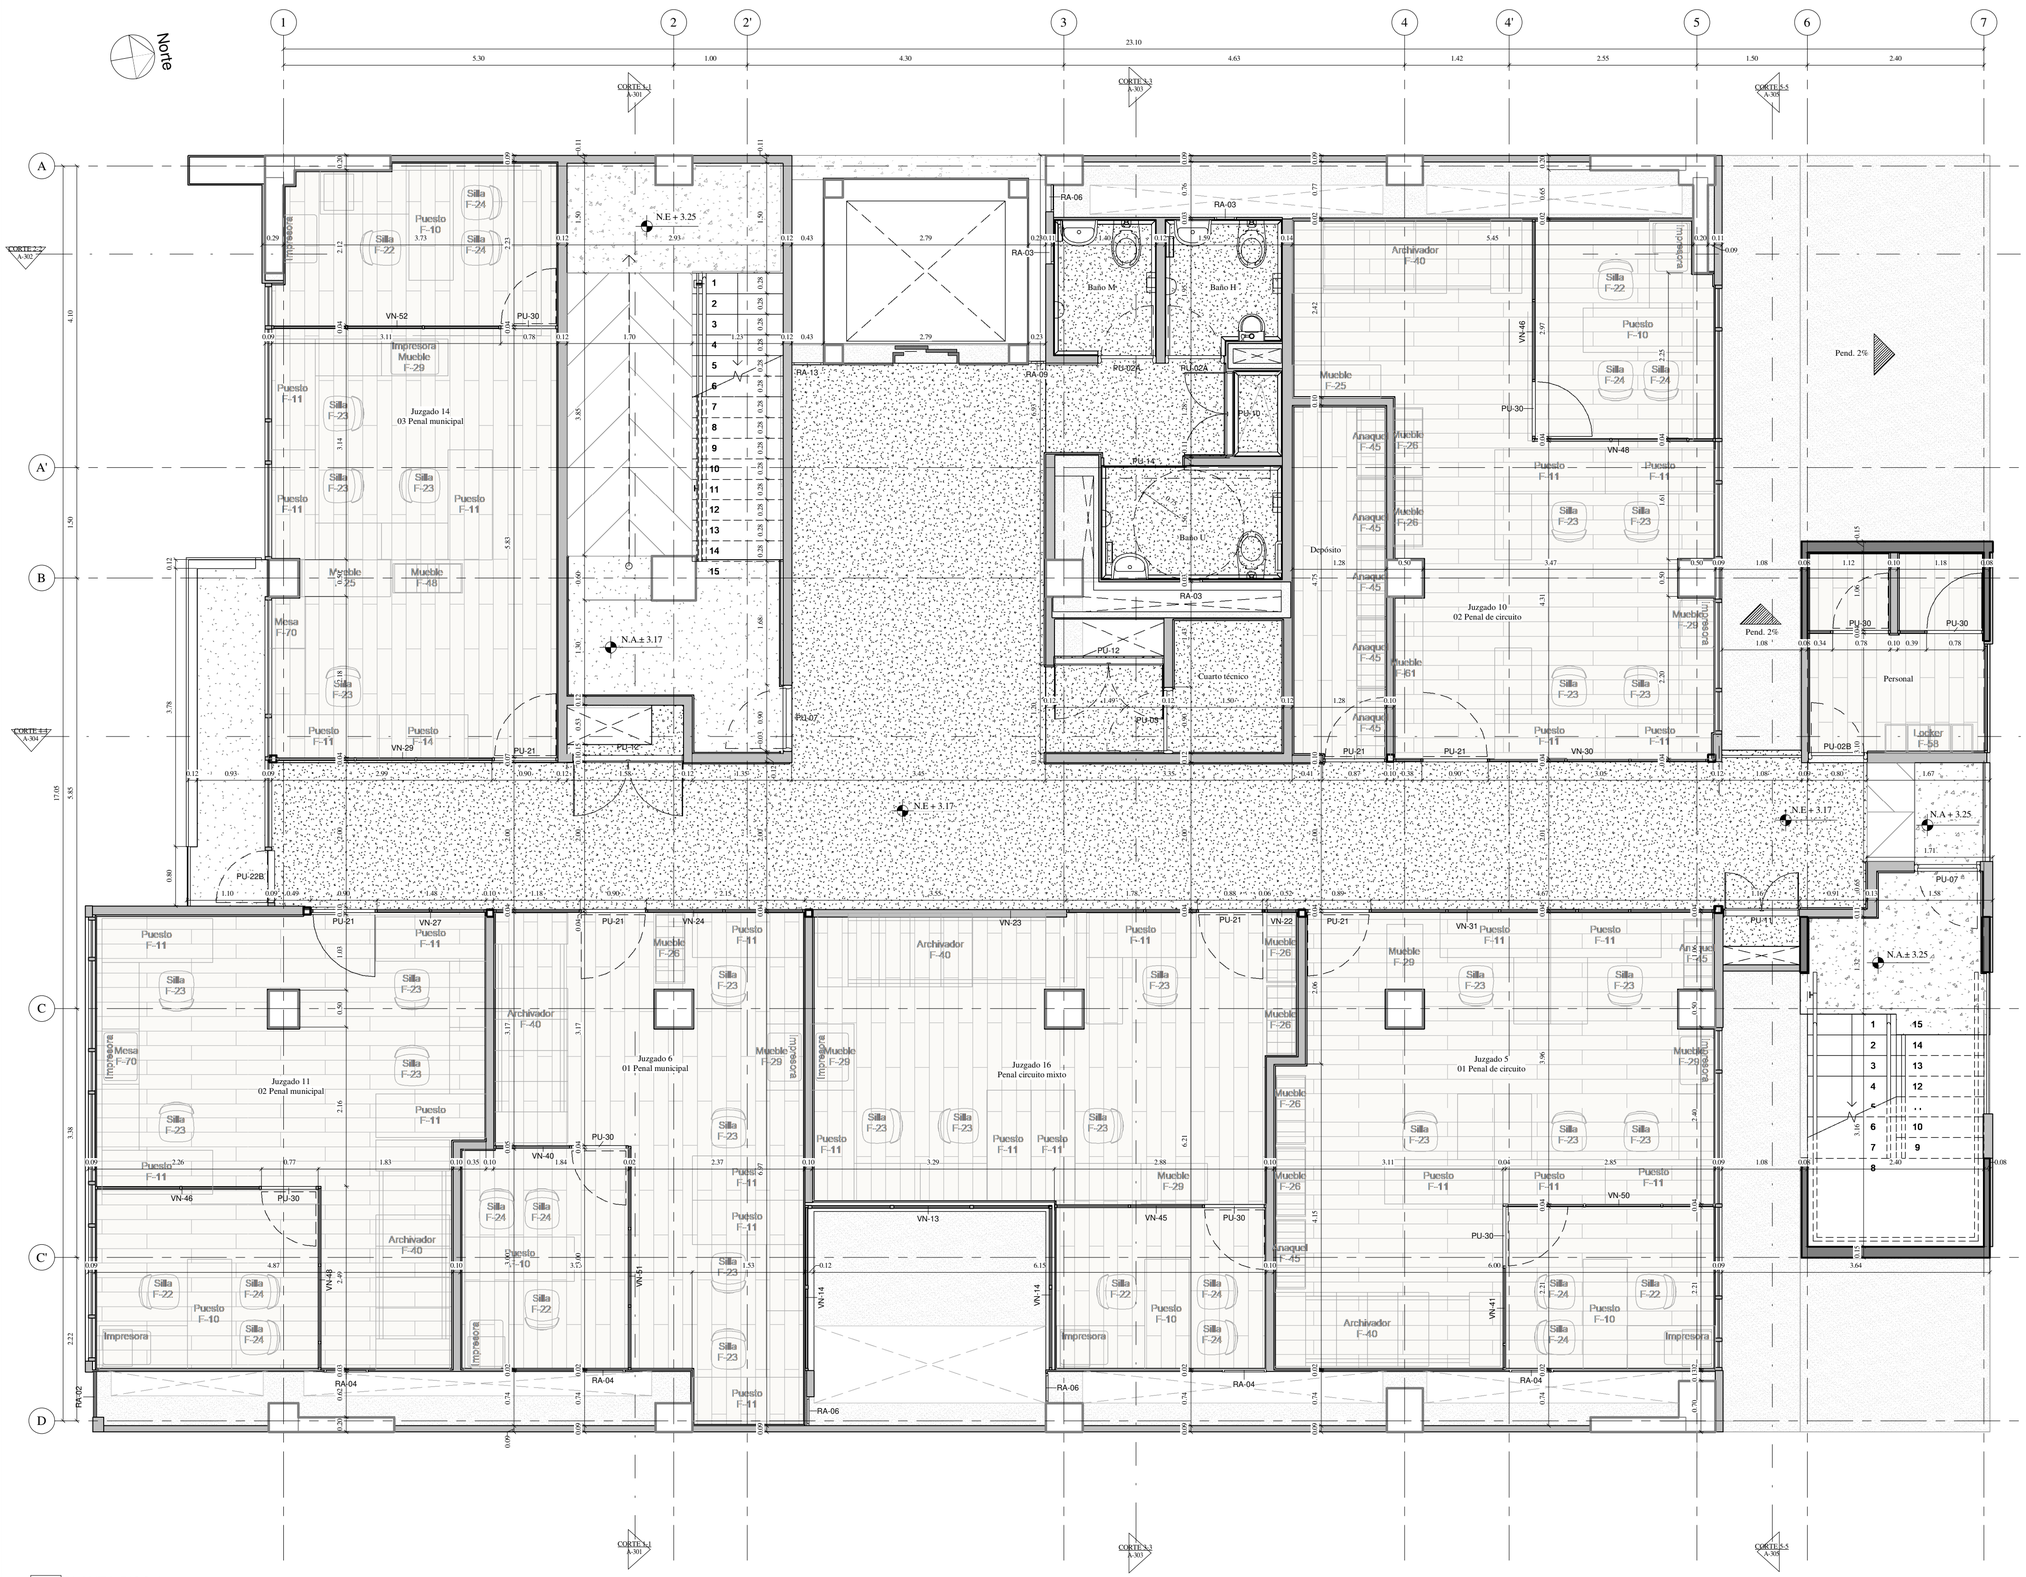


1 PLANTA PISO 2
A-102 1 : 50

PLANO N°: A-102
PLANCHA: 3/13
ARQUITECTURA

Rama Judicial
Consejo Superior de la Judicatura
República de Colombia

**PROYECTO:**
"ELABORACIÓN DE ESTUDIOS TÉCNICOS QUE CONLLEVEN A PRECISAR EL ESTADO ACTUAL Y DIAGNÓSTICO DE LA OBRA DE REFORZAMIENTO ESTRUCTURAL, REALIZADA AL EDIFICIO DEL PALACIO DE JUSTICIA DE OCAÑA, UBICADO EN LA CR.12 # 12-41/49, Y LA PRESENTACIÓN DE LAS RECOMENDACIONES Y ACCIONES QUE PERMITAN CONTINUAR CON LAS OBRAS NECESARIAS PARA LA TERMINACIÓN Y PUESTA EN FUNCIONAMIENTO DEL EDIFICIO AL SERVICIO PLENO DE LAS NECESIDADES DE FUNCIONARIOS Y USUARIOS DE LA RAMA JUDICIAL, DE ACUERDO CON LAS ESPECIFICACIONES QUE HACEN PARTE DEL PRESENTE."

**N° C-005-de 2022**

**CONSULTOR:**
GEDIC INGENIERÍA
DISEÑAMOS INNOVACIÓN | CONSTRUIMOS PROGRESO
www.gedic.co
**NIT. 900.427.227-3**

Vo. Bo. DIRECTOR DE PROYECTO:

FABIAN ALBERTO AGUDELO SILVA
REPRESENTANTE LEGAL
GEDIC INGENIERIA

**CONTIENE:**
PROYECTO ARQUITECTÓNICO
PLANTA DE SEGUNDO PISO

**ARQUITECTO:**
ARQUITECTO: JUAN PABLO ESPINOSA GAMBA
Mat. No: A25242004-80038625

**REVISÓ Y APROBÓ:**

LUIS FERNANDO CAICEDO TORRES
C.C. 87.940.754
INTERVENTOR DEL CONTRATO
**Representante Legal**

ESPECIALISTA INTERVENTORIA
NOMBRE: ORIANA DIAZ SANCLEMENTE
Mat. N°: A22652013-52887567

| N° | VERSIONES | FECHA |
|---|---|---|
| A | EMITIDO PARA REVISION INTERNA | 14/10/2022 |
| B | EMITIDO PARA APROBACIÓN INTERVENTORIA | 14/10/2022 |
| C | APROBADO PARA CONSTRUCCIÓN | 11/11/2022 |

DIRECCIÓN SECCIONAL DE ADMINISTRACIÓN JUDICIAL DE CÚCUTA

MARIA FERNANDA RIVEROS MOGOLLÓN
C.C. 1.090.499.291
**SUPERVISOR DELEGADO**

SERGIO ALBERTO MORA LÓPEZ
DIRECTOR SECCIONAL

**LOCALIZACIÓN**



**NOTAS GENERALES**

**VERSIÓN:** C


**ESCALA:** INDICADA
**FECHA:** 11/11/2022

**DIBUJANTE:** Author

**ARCHIVO DIGITAL:**
G-22173-PALACIO JUSTICIA OCAÑA-ARQ

**PLANO N°:** A-102
ARQUITECTURA
**PLANCHA:** 3/13

FORMATO 700mmx500mm

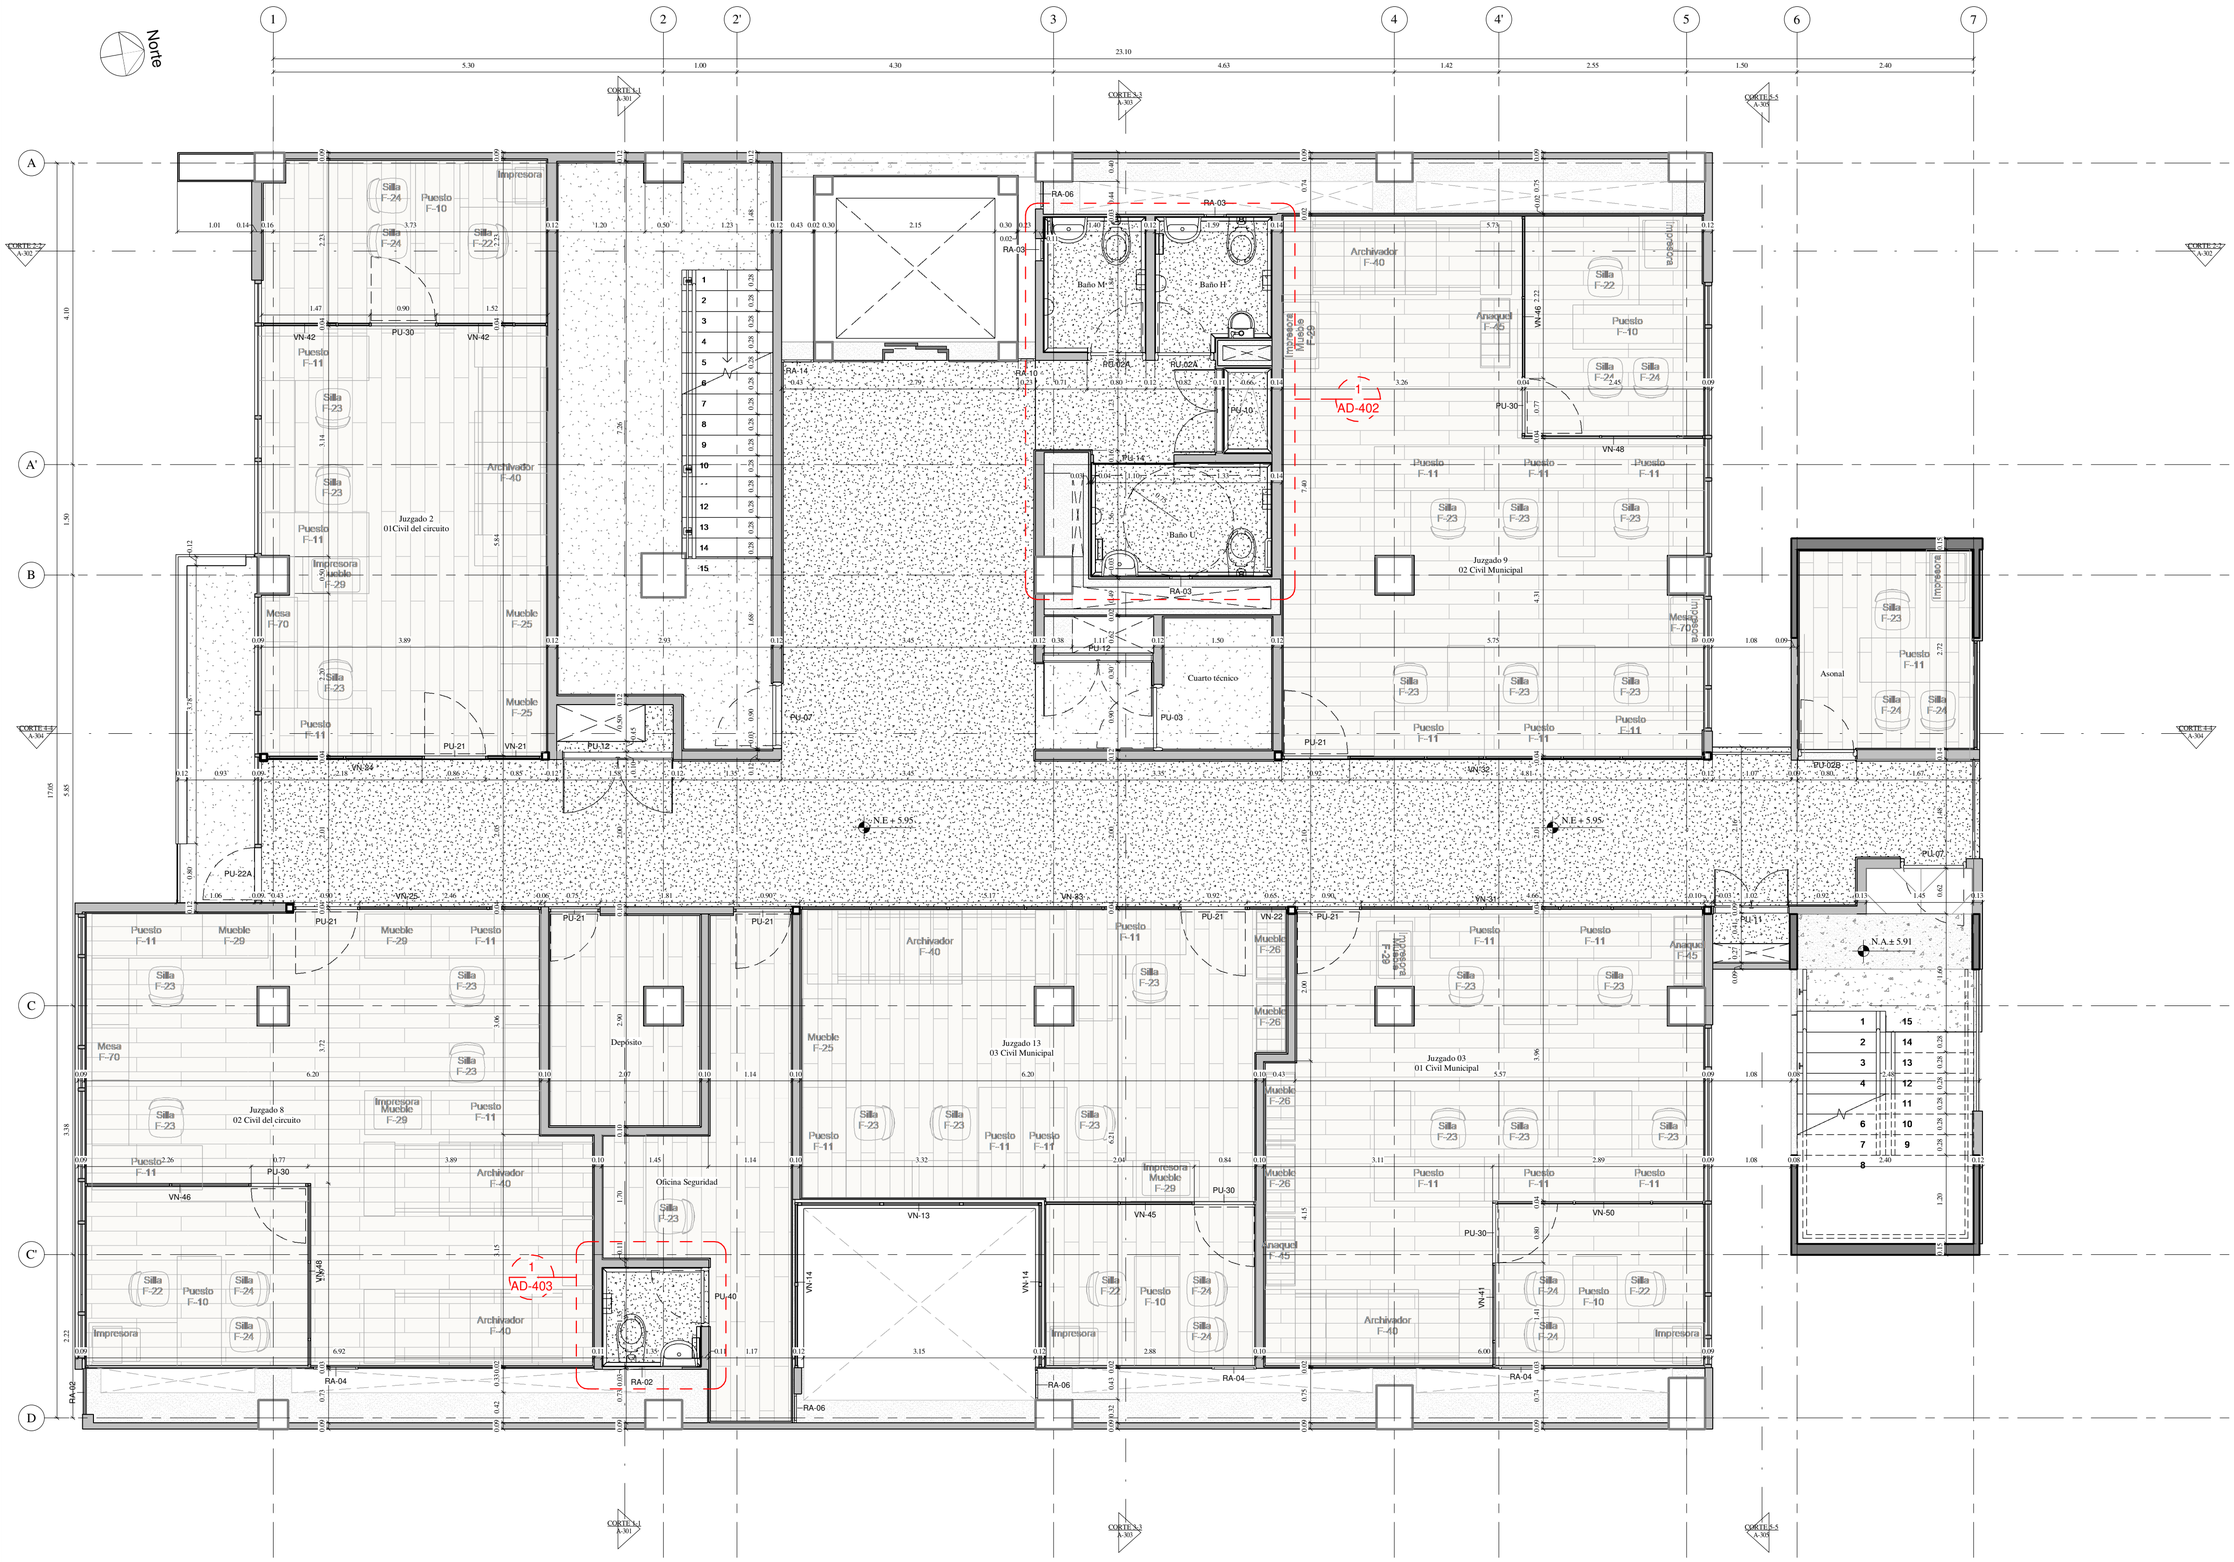


1 PLANTA PISO 3
A-103 1 : 50

PLANO N°: A-103 ARQUITECTURA
PLANCHA: 4/13

Rama Judicial
Consejo Superior de la Judicatura
República de Colombia

**PROYECTO:**
"ELABORACIÓN DE ESTUDIOS TÉCNICOS QUE CONLLEVEN A PRECISAR EL ESTADO ACTUAL Y DIAGNÓSTICO DE LA OBRA DE REFORZAMIENTO ESTRUCTURAL, REALIZADA AL EDIFICIO DEL PALACIO DE JUSTICIA DE OCAÑA, UBICADO EN LA CR.12 # 12-41/49, Y LA PRESENTACIÓN DE LAS RECOMENDACIONES Y ACCIONES QUE PERMITAN CONTINUAR CON LAS OBRAS NECESARIAS PARA LA TERMINACIÓN Y PUESTA EN FUNCIONAMIENTO DEL EDIFICIO AL SERVICIO PLENO DE LAS NECESIDADES DE FUNCIONARIOS Y USUARIOS DE LA RAMA JUDICIAL, DE ACUERDO CON LAS ESPECIFICACIONES QUE HACEN PARTE DEL PRESENTE."
**N° C-005-de 2022**

**CONSULTOR:**
GEDIC INGENIERÍA
DISEÑAMOS INNOVACIÓN | CONSTRUIMOS PROGRESO
www.gedic.co
**NIT. 900.427.227-3**

Vo. Bo. DIRECTOR DE PROYECTO:

FABIAN ALBERTO AGUDELO SILVA
REPRESENTANTE LEGAL
GEDIC INGENIERIA

**CONTIENE:**
PROYECTO ARQUITECTÓNICO
PLANTA DE TERCER PISO

**ARQUITECTO:**

ARQUITECTO: JUAN PABLO ESPINOSA GAMBA
Mat. No: A25242004-80038625

**REVISÓ Y APROBÓ:**

LUIS FERNANDO CAICEDO TORRES
C.C. 87.940.754
INTERVENTOR DEL CONTRATO
**Representante Legal**

ESPECIALISTA INTERVENTORIA
NOMBRE: ORIANA DIAZ SANCLEMENTE
Mat. N°: A22652013-52887567

| N° | VERSIONES | FECHA |
|---|---|---|
| A | EMITIDO PARA REVISION INTERNA | 14/10/2022 |
| B | EMITIDO PARA APROBACIÓN INTERVENTORIA | 14/10/2022 |
| C | APROBADO PARA CONSTRUCCIÓN | 11/11/2022 |

**DIRECCIÓN SECCIONAL DE ADMINISTRACIÓN JUDICIAL DE CÚCUTA**

MARIA FERNANDA RIVEROS MOGOLLÓN
C.C. 1.090.499.291
**SUPERVISOR DELEGADO**

SERGIO ALBERTO MORA LÓPEZ
DIRECTOR SECCIONAL

**LOCALIZACIÓN**



**NOTAS GENERALES**

**VERSIÓN:** C


**ESCALA:** INDICADA
**FECHA:** 11/11/2022

**DIBUJANTE:** Author

**ARCHIVO DIGITAL:**
G-22173-PALACIO JUSTICIA OCAÑA-ARQ

**PLANO N°:** A-103 ARQUITECTURA
**PLANCHA:** 4/13

FORMATO 700mmx500mm

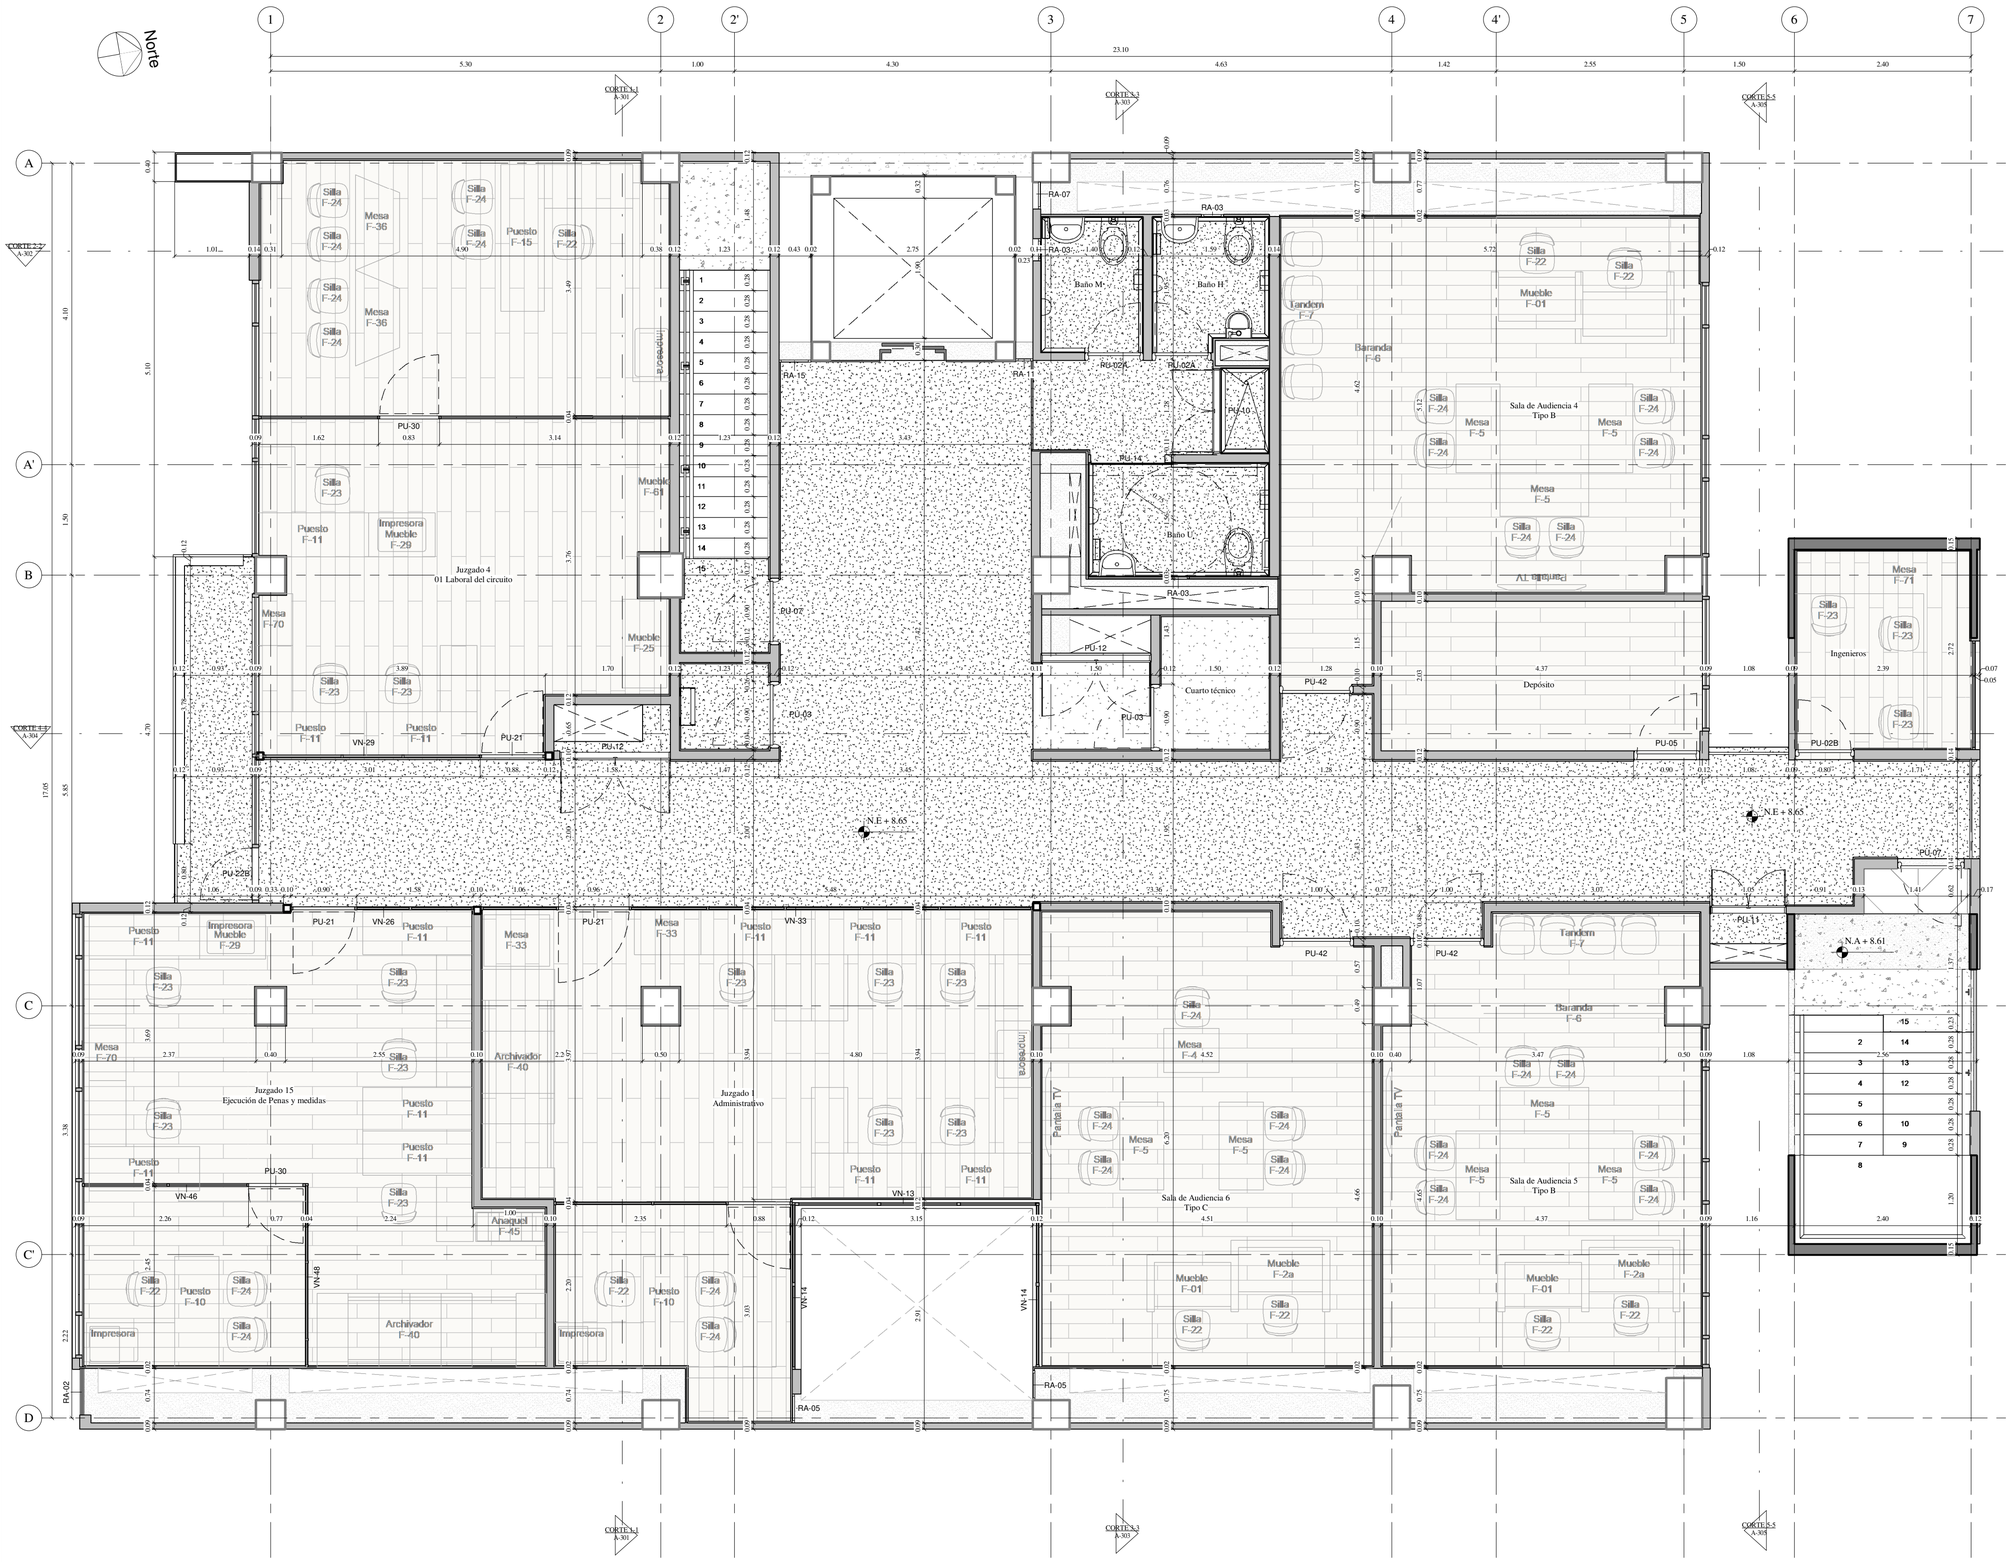


1 PLANTA PISO 4
A-104 1 : 50

PLANO N°: A-104
PLANCHA: 5/13
ARQUITECTURA

Rama Judicial
Consejo Superior de la Judicatura
República de Colombia

**PROYECTO:**
"ELABORACIÓN DE ESTUDIOS TÉCNICOS QUE CONLLEVEN A PRECISAR EL ESTADO ACTUAL Y DIAGNÓSTICO DE LA OBRA DE REFORZAMIENTO ESTRUCTURAL, REALIZADA AL EDIFICIO DEL PALACIO DE JUSTICIA DE OCAÑA, UBICADO EN LA CR.12 # 12-41/49, Y LA PRESENTACIÓN DE LAS RECOMENDACIONES Y ACCIONES QUE PERMITAN CONTINUAR CON LAS OBRAS NECESARIAS PARA LA TERMINACIÓN Y PUESTA EN FUNCIONAMIENTO DEL EDIFICIO AL SERVICIO PLENO DE LAS NECESIDADES DE FUNCIONARIOS Y USUARIOS DE LA RAMA JUDICIAL, DE ACUERDO CON LAS ESPECIFICACIONES QUE HACEN PARTE DEL PRESENTE."
**N° C-005-de 2022**

**CONSULTOR:**
GEDIC INGENIERÍA
DISEÑAMOS INNOVACIÓN | CONSTRUIMOS PROGRESO
www.gedic.co
**NIT. 900.427.227-3**

Vo. Bo. DIRECTOR DE PROYECTO:

FABIAN ALBERTO AGUDELO SILVA
REPRESENTANTE LEGAL
GEDIC INGENIERIA

**CONTIENE:**
PROYECTO ARQUITECTÓNICO
PLANTA DE CUARTO PISO

**ARQUITECTO:**
ARQUITECTO: JUAN PABLO ESPINOSA GAMBA
Mat. No: A25242004-80038625

**REVISÓ Y APROBÓ:**
LUIS FERNANDO CAICEDO TORRES
C.C. 87.940.754
INTERVENTOR DEL CONTRATO
**Representante Legal**

ESPECIALISTA INTERVENTORIA
NOMBRE: ORIANA DIAZ SANCLEMENTE
Mat. N°: A22652013-52887567

| N° | VERSIONES | FECHA |
|---|---|---|
| A | EMITIDO PARA REVISIÓN INTERNA | 14/10/2022 |
| B | EMITIDO PARA APROBACIÓN INTERVENTORIA | 14/10/2022 |
| C | APROBADO PARA CONSTRUCCIÓN | 11/11/2022 |

DIRECCIÓN SECCIONAL DE ADMINISTRACIÓN JUDICIAL DE CÚCUTA

MARIA FERNANDA RIVEROS MOGOLLÓN
C.C. 1.090.499.291
**SUPERVISOR DELEGADO**

SERGIO ALBERTO MORA LÓPEZ
DIRECTOR SECCIONAL

**LOCALIZACIÓN**

**NOTAS GENERALES**

**VERSIÓN:** C


**ESCALA:** INDICADA
**FECHA:** 11/11/2022

**DIBUJANTE:** Author

**ARCHIVO DIGITAL:**
G-22173-PALACIO JUSTICIA OCAÑA-ARQ

**PLANO N°:** A-104
ARQUITECTURA
**PLANCHA:** 5/13

FORMATO 700mmx500mm

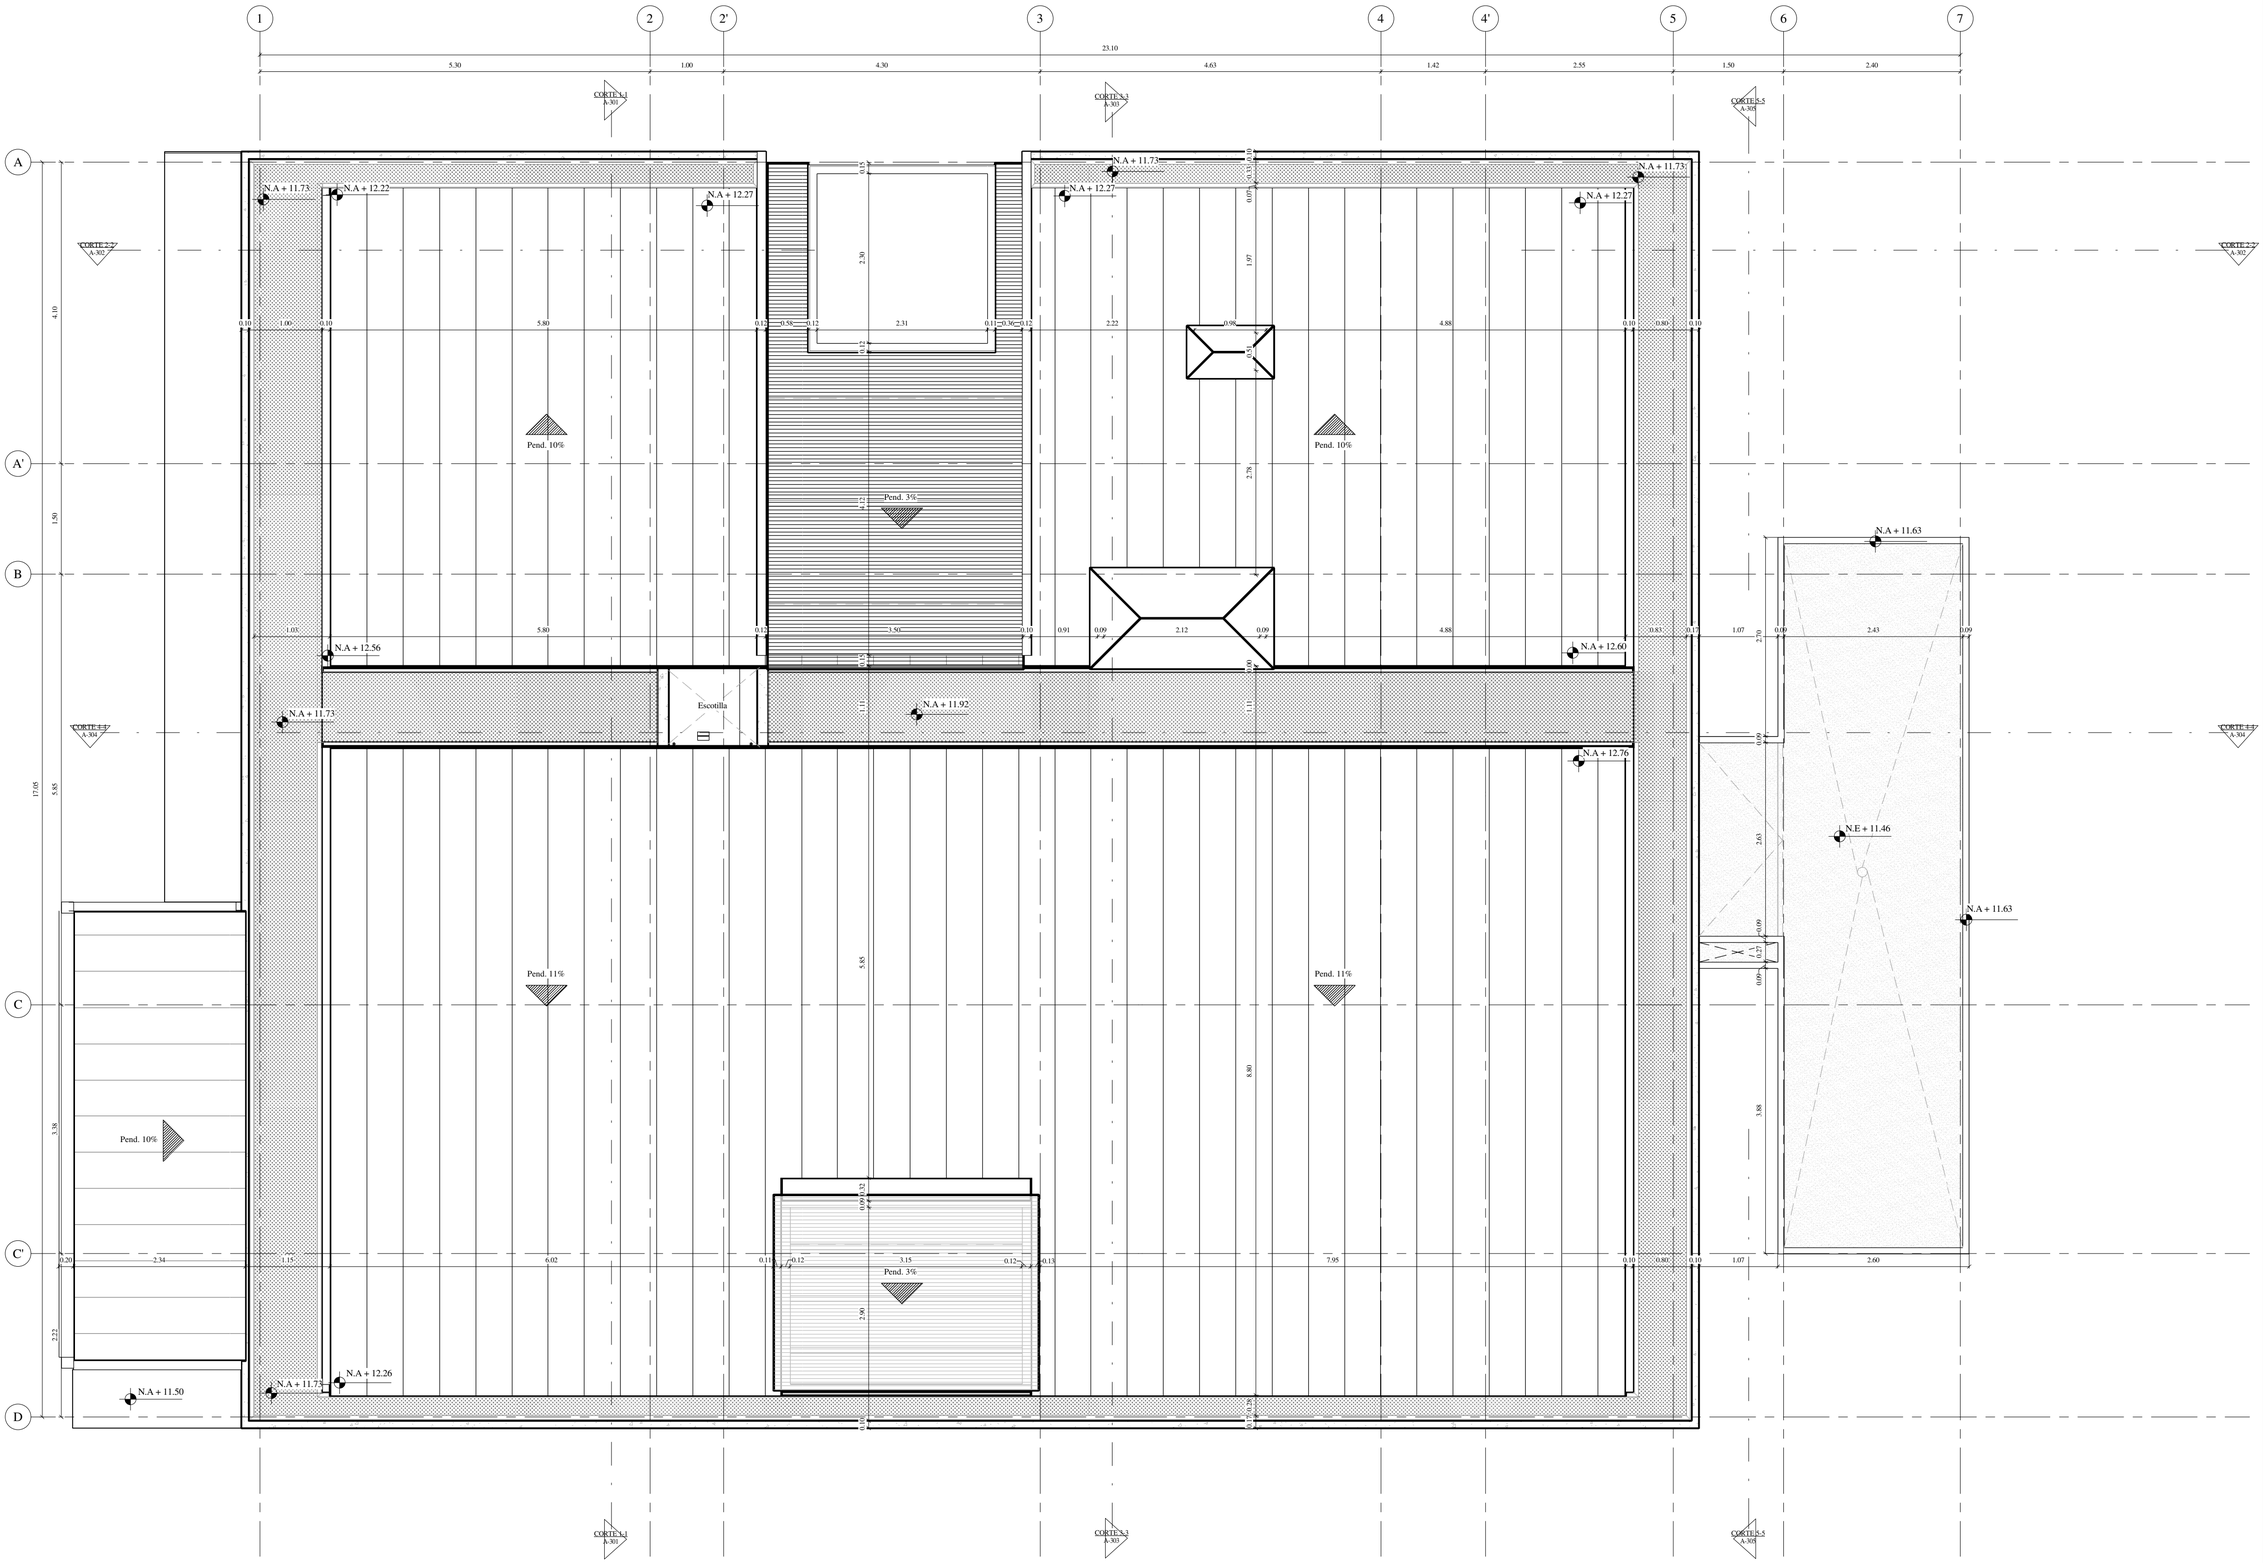


1 PLANTA CUBIERTA
A-105 1 : 50

PLANO N°: A-105
PLANCHA: 6/13
ARQUITECTURA

Rama Judicial
Consejo Superior de la Judicatura
República de Colombia

**PROYECTO:**
"ELABORACIÓN DE ESTUDIOS TÉCNICOS QUE CONLLEVEN A PRECISAR EL ESTADO ACTUAL Y DIAGNÓSTICO DE LA OBRA DE REFORZAMIENTO ESTRUCTURAL, REALIZADA AL EDIFICIO DEL PALACIO DE JUSTICIA DE OCAÑA, UBICADO EN LA CR.12 # 12-41/49, Y LA PRESENTACIÓN DE LAS RECOMENDACIONES Y ACCIONES QUE PERMITAN CONTINUAR CON LAS OBRAS NECESARIAS PARA LA TERMINACIÓN Y PUESTA EN FUNCIONAMIENTO DEL EDIFICIO AL SERVICIO PLENO DE LAS NECESIDADES DE FUNCIONARIOS Y USUARIOS DE LA RAMA JUDICIAL, DE ACUERDO CON LAS ESPECIFICACIONES QUE HACEN PARTE DEL PRESENTE."

**N° C-005-de 2022**

**CONSULTOR:**
GEDIC INGENIERÍA
DISEÑAMOS INNOVACIÓN | CONSTRUIMOS PROGRESO
www.gedic.co
**NIT. 900.427.227-3**

Vo. Bo. DIRECTOR DE PROYECTO:

FABIAN ALBERTO AGUDELO SILVA
REPRESENTANTE LEGAL
GEDIC INGENIERIA

**CONTIENE:**
PROYECTO ARQUITECTÓNICO
PLANTA DE CUBIERTA

**ARQUITECTO:**
ARQUITECTO: JUAN PABLO ESPINOSA GAMBA
Mat. No: A25242004-80038625

**REVISÓ Y APROBÓ:**
LUIS FERNANDO CAICEDO TORRES
C.C. 87.940.754
INTERVENTOR DEL CONTRATO
**Representante Legal**

ESPECIALISTA INTERVENTORIA
NOMBRE: ORIANA DIAZ SANCLEMENTE
Mat. N°: A22652013-52887567

| N° | VERSIONES | FECHA |
|---|---|---|
| A | EMITIDO PARA REVISIÓN INTERNA | 14/10/2022 |
| B | EMITIDO PARA APROBACIÓN INTERVENTORIA | 14/10/2022 |
| C | APROBADO PARA CONSTRUCCIÓN | 11/11/2022 |

**DIRECCIÓN SECCIONAL DE ADMINISTRACIÓN JUDICIAL DE CÚCUTA**

MARIA FERNANDA RIVEROS MOGOLLÓN
C.C. 1.090.499.291
**SUPERVISOR DELEGADO**

SERGIO ALBERTO MORA LÓPEZ
DIRECTOR SECCIONAL

**LOCALIZACIÓN**

**NOTAS GENERALES**

**VERSIÓN:** C


**ESCALA:** INDICADA
**FECHA:** 11/11/2022

**DIBUJANTE:** Author

**ARCHIVO DIGITAL:**
G-22173-PALACIO JUSTICIA OCAÑA-ARQ

**PLANO N°:** A-105
ARQUITECTURA
**PLANCHA:** 6/13

FORMATO 700mmx500mm

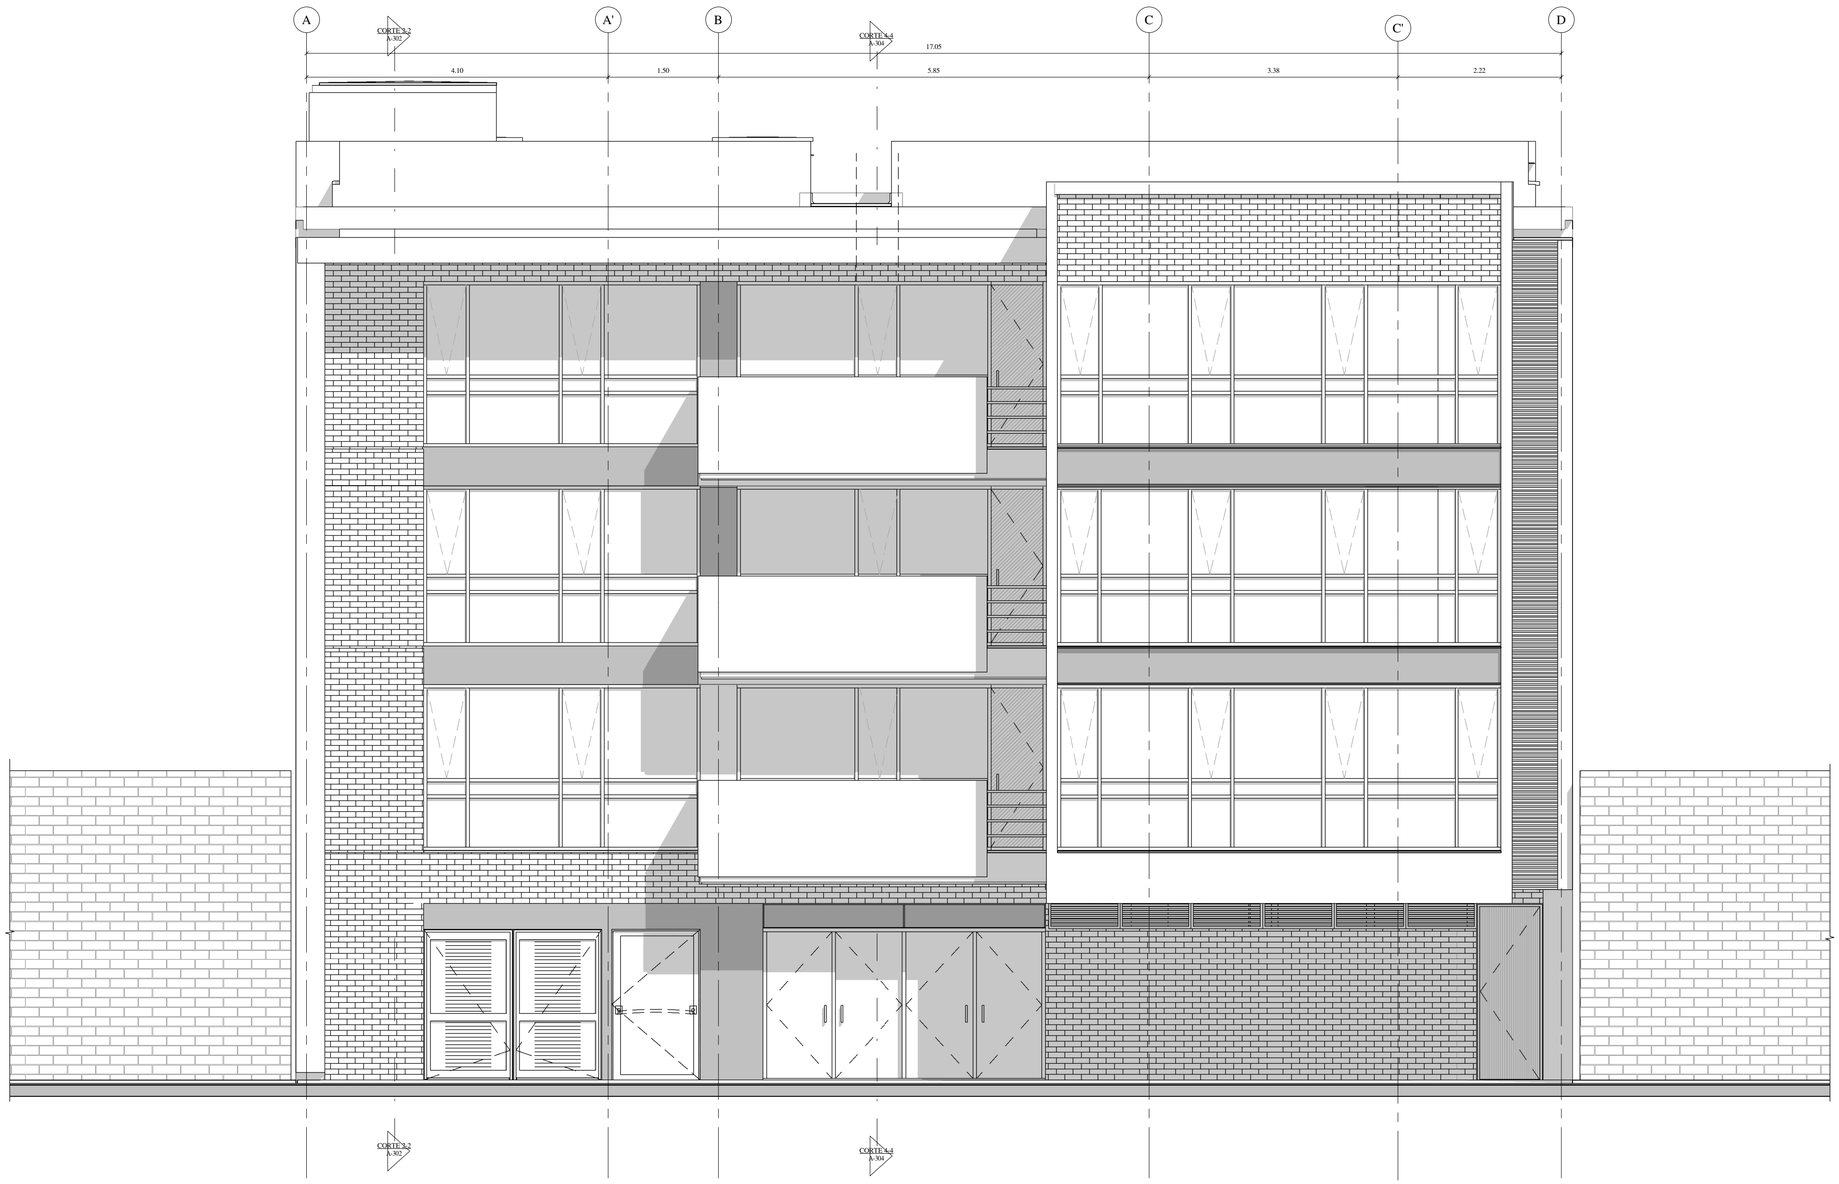


1 / A-201 FACHADA SUR
1 : 50

A-201 7/13
PLANO N°: PLANCHA:
ARQUITECTURA

Rama Judicial
Consejo Superior de la Judicatura
República de Colombia

**PROYECTO:**
"ELABORACIÓN DE ESTUDIOS TÉCNICOS QUE CONLLEVEN A PRECISAR EL ESTADO ACTUAL Y DIAGNÓSTICO DE LA OBRA DE REFORZAMIENTO ESTRUCTURAL, REALIZADA AL EDIFICIO DEL PALACIO DE JUSTICIA DE OCAÑA, UBICADO EN LA CR.12 # 12-41/49, Y LA PRESENTACIÓN DE LAS RECOMENDACIONES Y ACCIONES QUE PERMITAN CONTINUAR CON LAS OBRAS NECESARIAS PARA LA TERMINACIÓN Y PUESTA EN FUNCIONAMIENTO DEL EDIFICIO AL SERVICIO PLENO DE LAS NECESIDADES DE FUNCIONARIOS Y USUARIOS DE LA RAMA JUDICIAL, DE ACUERDO CON LAS ESPECIFICACIONES QUE HACEN PARTE DEL PRESENTE."
**N° C-005-de 2022**

**CONSULTOR:**
GEDIC INGENIERÍA
DISEÑAMOS INNOVACIÓN | CONSTRUIMOS PROGRESO
www.gedic.co
**NIT. 900.427.227-3**

Vo. Bo. DIRECTOR DE PROYECTO:

FABIAN ALBERTO AGUDELO SILVA
REPRESENTANTE LEGAL
GEDIC INGENIERIA

**CONTIENE:**
PROYECTO ARQUITECTÓNICO
FACHADA SUR

**ARQUITECTO:**

ARQUITECTO: JUAN PABLO ESPINOSA GAMBA
Mat. No: A25242004-80038625

**REVISÓ Y APROBÓ:**

LUIS FERNANDO CAICEDO TORRES
C.C. 87.940.754
INTERVENTOR DEL CONTRATO
**Representante Legal**

ESPECIALISTA INTERVENTORIA
NOMBRE: ORIANA DIAZ SANCLEMENTE
Mat. N°: A22652013-52887567

| N° | VERSIONES | FECHA |
|---|---|---|
| A | EMITIDO PARA REVISIÓN INTERNA | 14/10/2022 |
| B | EMITIDO PARA APROBACIÓN INTERVENTORIA | 14/10/2022 |
| C | APROBADO PARA CONSTRUCCIÓN | 11/11/2022 |

**DIRECCIÓN SECCIONAL DE ADMINISTRACIÓN JUDICIAL DE CÚCUTA**

MARIA FERNANDA RIVEROS MOGOLLÓN
C.C. 1.090.499.291
**SUPERVISOR DELEGADO**

SERGIO ALBERTO MORA LÓPEZ
DIRECTOR SECCIONAL

**LOCALIZACIÓN**



**NOTAS GENERALES**

**VERSIÓN:** C

**ESCALA:** INDICADA
**FECHA:** 11/11/2022

**DIBUJANTE:** Autor

**ARCHIVO DIGITAL:**
G-22173-PALACIO JUSTICIA OCAÑA-ARQ

**PLANO N°:** A-201
ARQUITECTURA
**PLANCHA:** 7/13

FORMATO 700mmx500mm




1 FACHADA NORTE
A-202 1 : 50



Rama Judicial
Consejo Superior de la Judicatura
República de Colombia

**PROYECTO:**
"ELABORACIÓN DE ESTUDIOS TÉCNICOS QUE CONLLEVEN A PRECISAR EL ESTADO ACTUAL Y DIAGNÓSTICO DE LA OBRA DE REFORZAMIENTO ESTRUCTURAL, REALIZADA AL EDIFICIO DEL PALACIO DE JUSTICIA DE OCAÑA, UBICADO EN LA CR.12 # 12-41/49, Y LA PRESENTACIÓN DE LAS RECOMENDACIONES Y ACCIONES QUE PERMITAN CONTINUAR CON LAS OBRAS NECESARIAS PARA LA TERMINACIÓN Y PUESTA EN FUNCIONAMIENTO DEL EDIFICIO AL SERVICIO PLENO DE LAS NECESIDADES DE FUNCIONARIOS Y USUARIOS DE LA RAMA JUDICIAL, DE ACUERDO CON LAS ESPECIFICACIONES QUE HACEN PARTE DEL PRESENTE."

**N° C-005-de 2022**

**CONSULTOR:**

GEDIC INGENIERÍA
DISEÑAMOS INNOVACIÓN | CONSTRUIMOS PROGRESO
www.gedic.co

**NIT. 900.427.227-3**

Vo. Bo. DIRECTOR DE PROYECTO:

FABIAN ALBERTO AGUDELO SILVA
REPRESENTANTE LEGAL
GEDIC INGENIERIA

**CONTIENE:**

PROYECTO ARQUITECTÓNICO
FACHADA NORTE

**ARQUITECTO:**

ARQUITECTO: JUAN PABLO ESPINOSA GAMBA
Mat. No: A25242004-80038625

**REVISÓ Y APROBÓ:**

LUIS FERNANDO CAICEDO TORRES
C.C. 87.940.754
INTERVENTOR DEL CONTRATO
**Representante Legal**

ESPECIALISTA INTERVENTORIA
NOMBRE: ORIANA DIAZ SANCLEMENTE
Mat. N°: A22652013-52887567

| N° | VERSIONES | FECHA |
|---|---|---|
| A | EMITIDO PARA REVISIÓN INTERNA | 14/10/2022 |
| B | EMITIDO PARA APROBACIÓN INTERVENTORIA | 14/10/2022 |
| C | APROBADO PARA CONSTRUCCIÓN | 11/11/2022 |

**DIRECCIÓN SECCIONAL DE ADMINISTRACIÓN JUDICIAL DE CÚCUTA**

MARIA FERNANDA RIVEROS MOGOLLÓN
C.C. 1.090.499.291
**SUPERVISOR DELEGADO**

SERGIO ALBERTO MORA LÓPEZ
DIRECTOR SECCIONAL

**LOCALIZACIÓN**



**NOTAS GENERALES**

**VERSIÓN:** C


**ESCALA:** INDICADA
**FECHA:** 11/11/2022

**DIBUJANTE:** Autor

**ARCHIVO DIGITAL:**
G-22173-PALACIO JUSTICIA OCAÑA-ARQ

**PLANO N°:** A-202
ARQUITECTURA
**PLANCHA:** 8/13

FORMATO 700mmx500mm

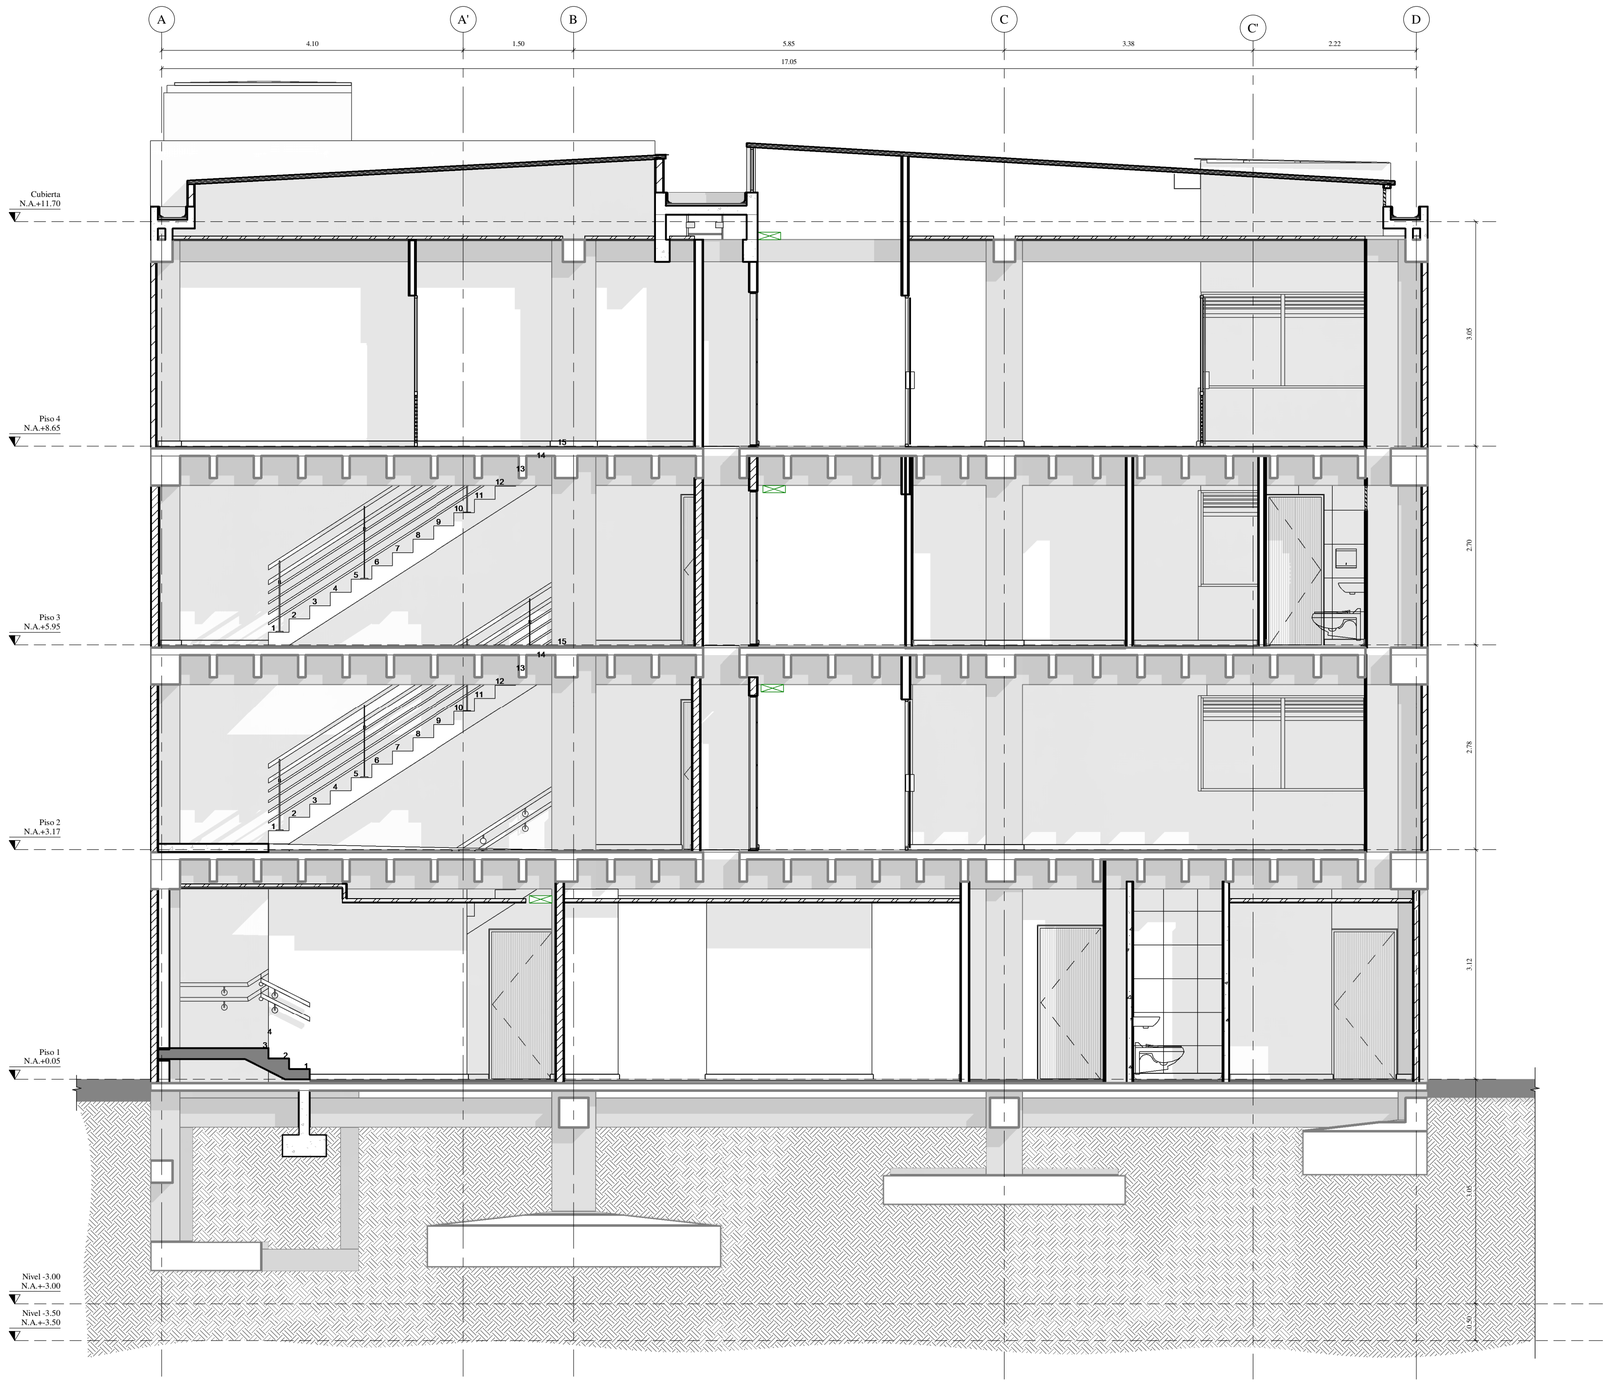


1 CORTE 1-1
A-301 1 : 50

PLANO N°: A-301
PLANCHA: 9/13
ARQUITECTURA

Rama Judicial
Consejo Superior de la Judicatura
República de Colombia

**PROYECTO:**
"ELABORACIÓN DE ESTUDIOS TÉCNICOS QUE CONLLEVEN A PRECISAR EL ESTADO ACTUAL Y DIAGNÓSTICO DE LA OBRA DE REFORZAMIENTO ESTRUCTURAL, REALIZADA AL EDIFICIO DEL PALACIO DE JUSTICIA DE OCAÑA, UBICADO EN LA CR.12 # 12-41/49, Y LA PRESENTACIÓN DE LAS RECOMENDACIONES Y ACCIONES QUE PERMITAN CONTINUAR CON LAS OBRAS NECESARIAS PARA LA TERMINACIÓN Y PUESTA EN FUNCIONAMIENTO DEL EDIFICIO AL SERVICIO PLENO DE LAS NECESIDADES DE FUNCIONARIOS Y USUARIOS DE LA RAMA JUDICIAL, DE ACUERDO CON LAS ESPECIFICACIONES QUE HACEN PARTE DEL PRESENTE."
**N° C-005-de 2022**

**CONSULTOR:**
GEDIC INGENIERÍA
DISEÑAMOS INNOVACIÓN | CONSTRUIMOS PROGRESO
www.gedic.co
**NIT. 900.427.227-3**

Vo. Bo. DIRECTOR DE PROYECTO:

FABIAN ALBERTO AGUDELO SILVA
REPRESENTANTE LEGAL
GEDIC INGENIERIA

**CONTIENE:**
PROYECTO ARQUITECTÓNICO
CORTE TRANSVERSAL 1-1

**ARQUITECTO:**
ARQUITECTO: JUAN PABLO ESPINOSA GAMBA
Mat. No: A25242004-80038625

**REVISÓ Y APROBÓ:**
LUIS FERNANDO CAICEDO TORRES
C.C. 87.940.754
INTERVENTOR DEL CONTRATO
**Representante Legal**

ESPECIALISTA INTERVENTORIA
NOMBRE: ORIANA DIAZ SANCLEMENTE
Mat. N°: A22652013-52887567

| N° | VERSIONES | FECHA |
|---|---|---|
| A | EMITIDO PARA REVISIÓN INTERNA | 14/10/2022 |
| B | EMITIDO PARA APROBACIÓN INTERVENTORIA | 14/10/2022 |
| C | APROBADO PARA CONSTRUCCIÓN | 11/11/2022 |

**DIRECCIÓN SECCIONAL DE ADMINISTRACIÓN JUDICIAL DE CÚCUTA**

MARIA FERNANDA RIVEROS MOGOLLÓN
C.C. 1.090.499.291
**SUPERVISOR DELEGADO**

SERGIO ALBERTO MORA LÓPEZ
DIRECTOR SECCIONAL

**LOCALIZACIÓN**

**NOTAS GENERALES**

**VERSIÓN:** C


**ESCALA:** INDICADA
**FECHA:** 11/11/2022

**DIBUJANTE:** Autor

**ARCHIVO DIGITAL:**
G-22173-PALACIO JUSTICIA OCAÑA-ARQ

**PLANO N°:** A-301
ARQUITECTURA
**PLANCHA:** 9/13

FORMATO 700mmx500mm

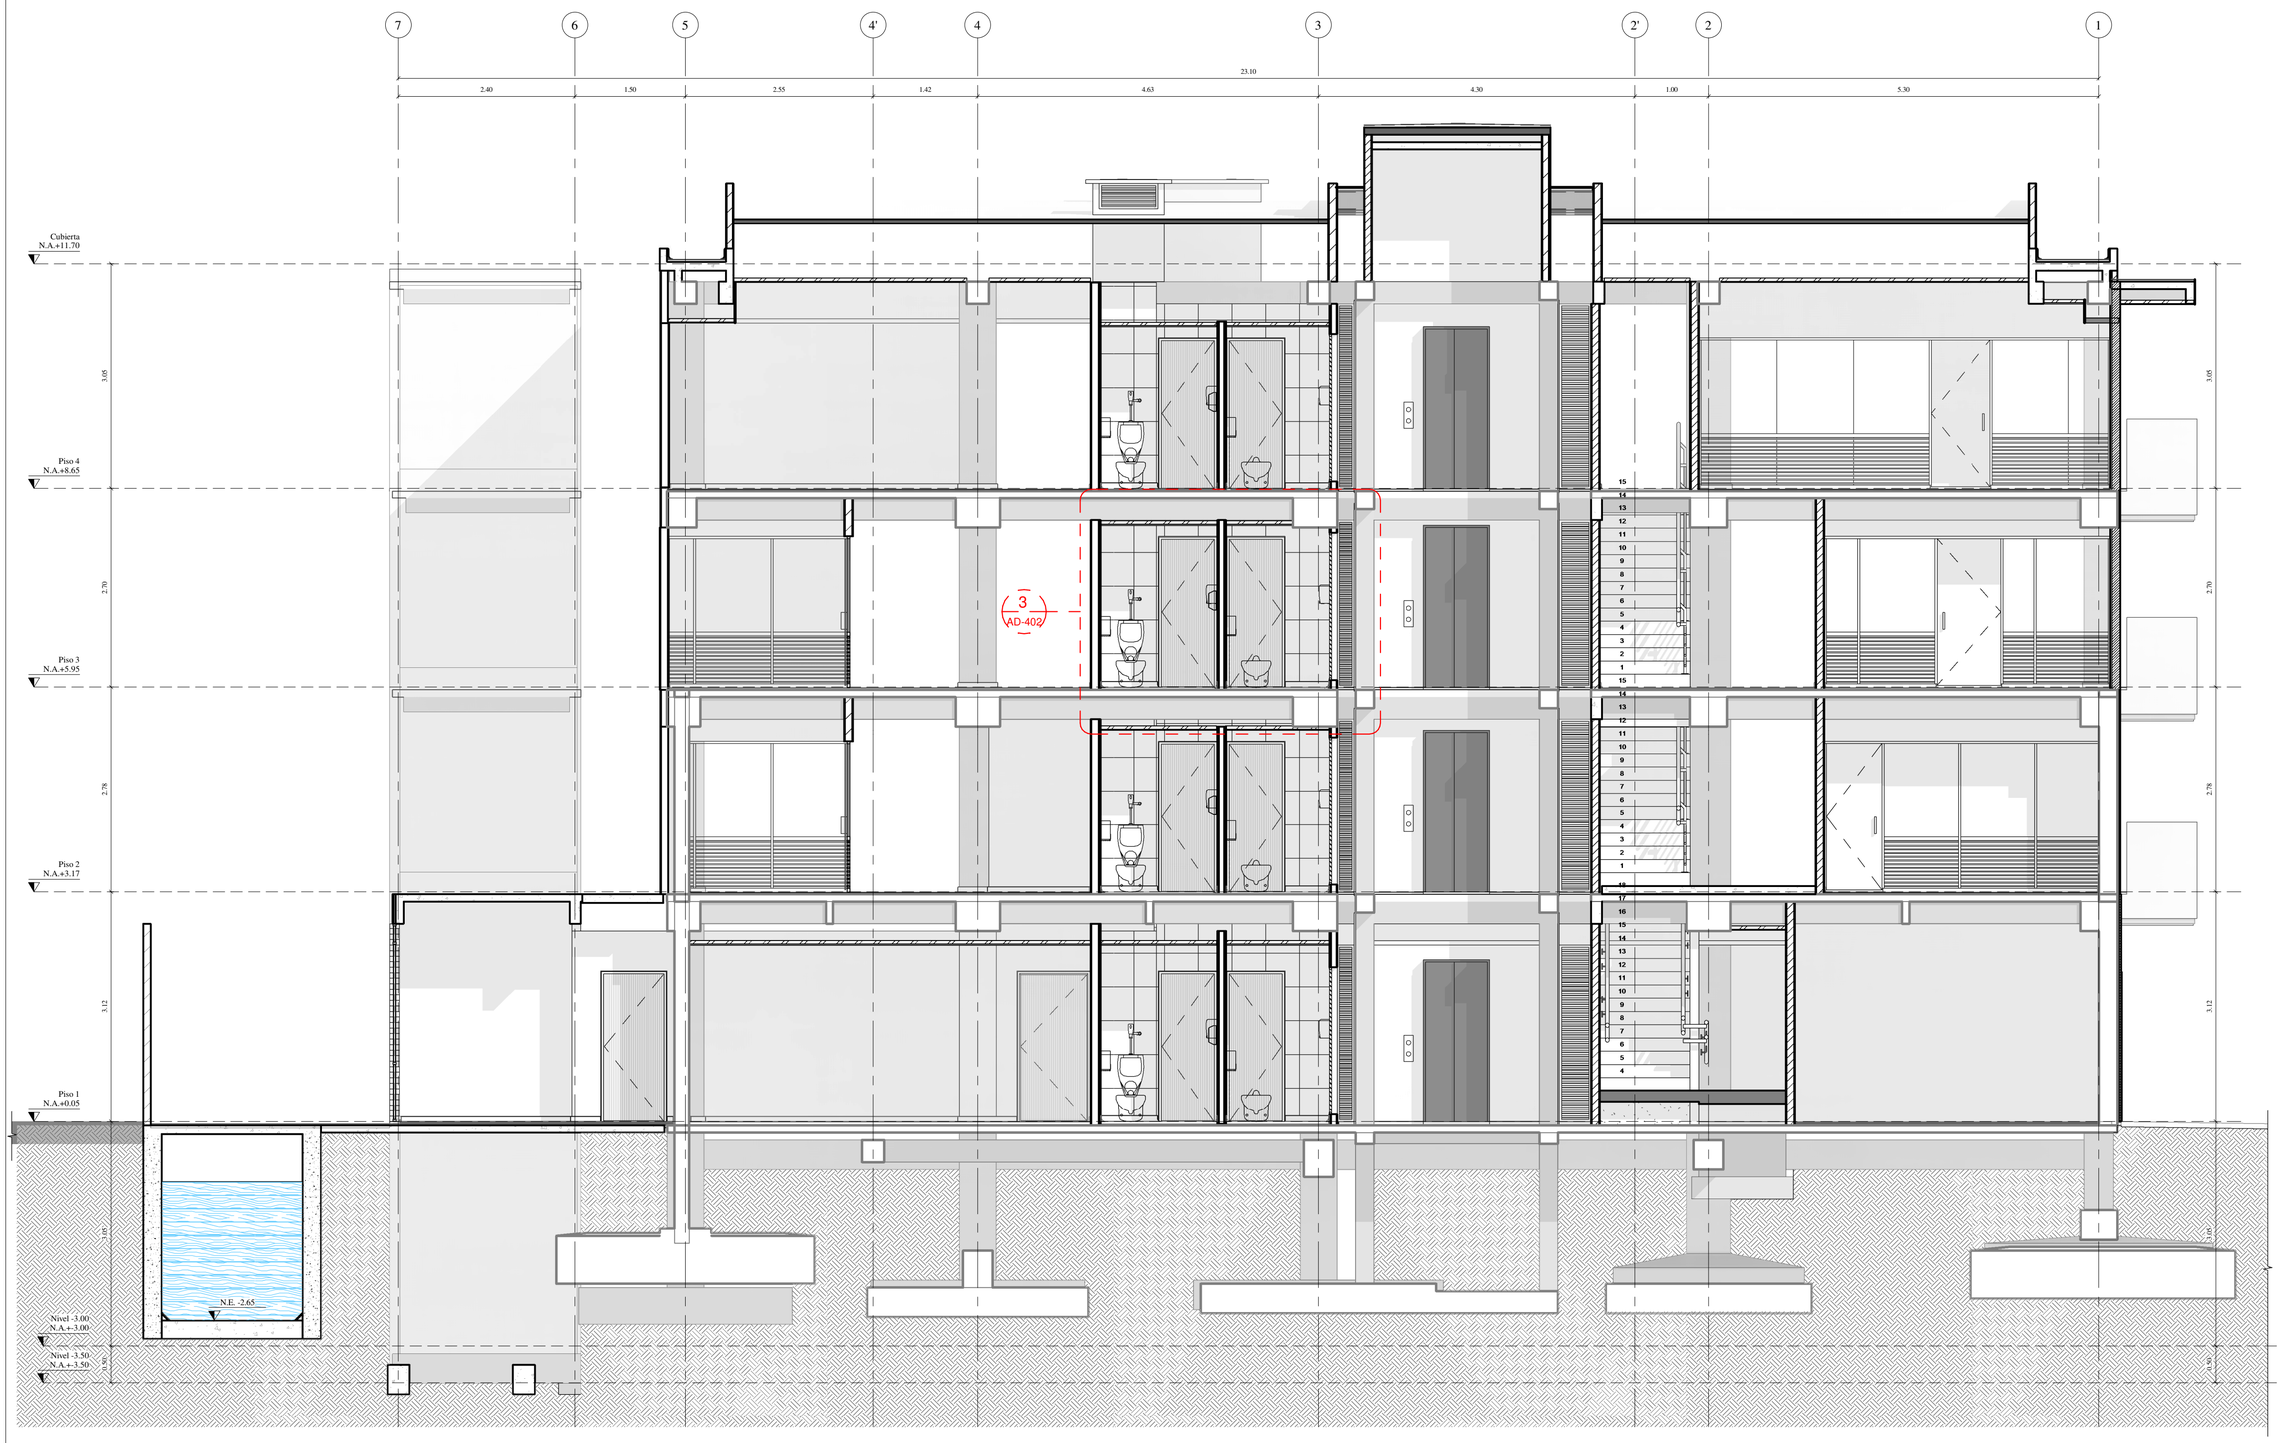


1 CORTE 2-2
A-302 1 : 50



Rama Judicial
Consejo Superior de la Judicatura
República de Colombia

**PROYECTO:**
"ELABORACIÓN DE ESTUDIOS TÉCNICOS QUE CONLLEVEN A PRECISAR EL ESTADO ACTUAL Y DIAGNÓSTICO DE LA OBRA DE REFORZAMIENTO ESTRUCTURAL, REALIZADA AL EDIFICIO DEL PALACIO DE JUSTICIA DE OCAÑA, UBICADO EN LA CR.12 # 12-41/49, Y LA PRESENTACIÓN DE LAS RECOMENDACIONES Y ACCIONES QUE PERMITAN CONTINUAR CON LAS OBRAS NECESARIAS PARA LA TERMINACIÓN Y PUESTA EN FUNCIONAMIENTO DEL EDIFICIO AL SERVICIO PLENO DE LAS NECESIDADES DE FUNCIONARIOS Y USUARIOS DE LA RAMA JUDICIAL, DE ACUERDO CON LAS ESPECIFICACIONES QUE HACEN PARTE DEL PRESENTE."

**N° C-005-de 2022**

**CONSULTOR:**
GEDIC INGENIERÍA
DISEÑAMOS INNOVACIÓN | CONSTRUIMOS PROGRESO
www.gedic.co
**NIT. 900.427.227-3**

Vo. Bo. DIRECTOR DE PROYECTO:

FABIAN ALBERTO AGUDELO SILVA
REPRESENTANTE LEGAL
GEDIC INGENIERIA

**CONTIENE:**
PROYECTO ARQUITECTÓNICO
CORTE LONGITUDINAL 2-2

**ARQUITECTO:**
ARQUITECTO: JUAN PABLO ESPINOSA GAMBA
Mat. No: A25242004-80038625

**REVISÓ Y APROBÓ:**

LUIS FERNANDO CAICEDO TORRES
C.C. 87.940.754
INTERVENTOR DEL CONTRATO
**Representante Legal**

ESPECIALISTA INTERVENTORIA
NOMBRE: ORIANA DIAZ SANCLEMENTE
Mat. N°: A22652013-52887567

| N° | VERSIONES | FECHA |
|---|---|---|
| A | EMITIDO PARA REVISIÓN INTERNA | 14/10/2022 |
| B | EMITIDO PARA APROBACIÓN INTERVENTORIA | 14/10/2022 |
| C | APROBADO PARA CONSTRUCCIÓN | 11/11/2022 |

**DIRECCIÓN SECCIONAL DE ADMINISTRACIÓN JUDICIAL DE CÚCUTA**

MARIA FERNANDA RIVEROS MOGOLLÓN
C.C. 1.090.499.291
**SUPERVISOR DELEGADO**

SERGIO ALBERTO MORA LÓPEZ
DIRECTOR SECCIONAL

**LOCALIZACIÓN**



**NOTAS GENERALES**

**VERSIÓN:** C


**ESCALA:** INDICADA
**FECHA:** 11/11/2022

**DIBUJANTE:** Autor

**ARCHIVO DIGITAL:**
G-22173-PALACIO JUSTICIA OCAÑA-ARQ

**PLANO N°:** A-302
ARQUITECTURA
**PLANCHA:** 10/13

FORMATO 700mmx500mm

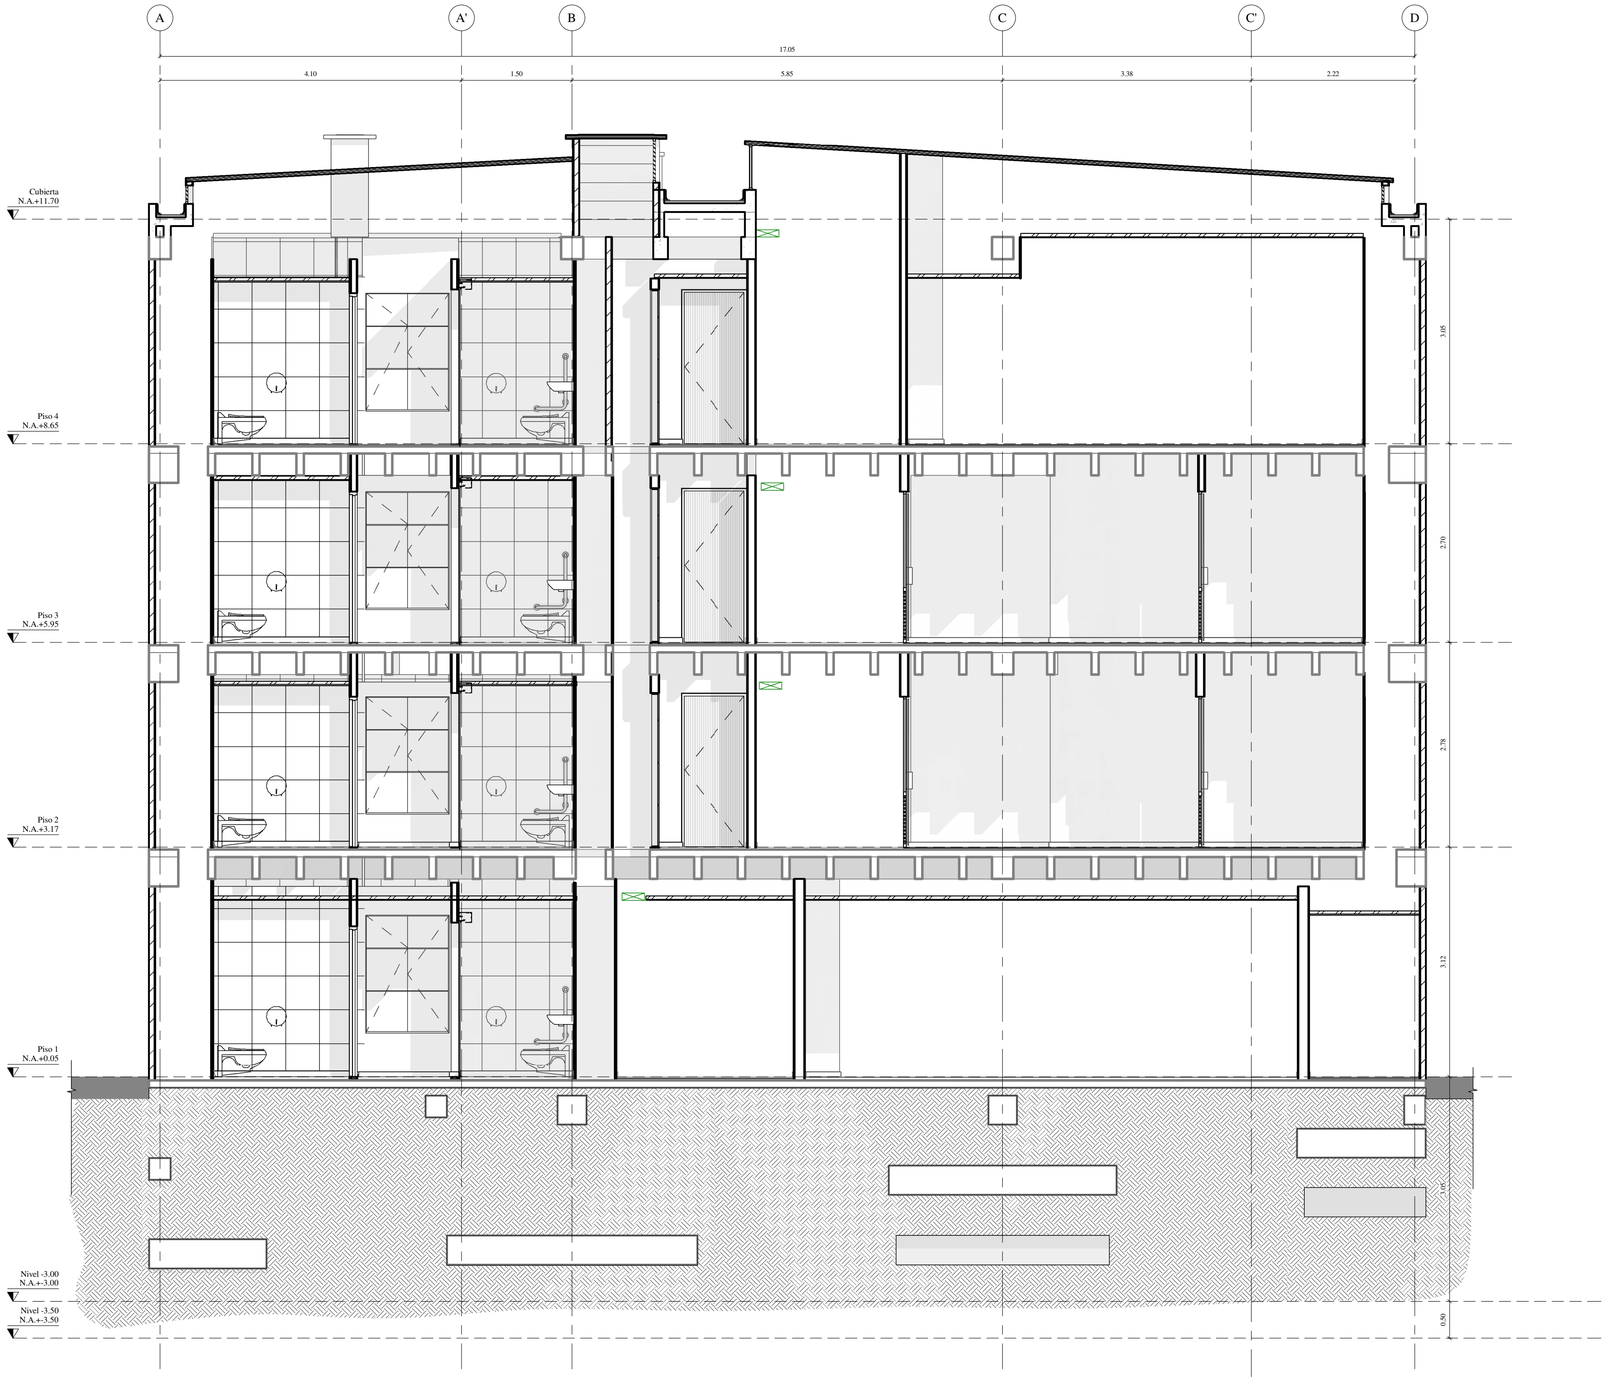


1 / A-303 CORTE 3-3
1 : 50

A-303 11/13
ARQUITECTURA

PLANO N°: PLANCHA:

Rama Judicial
Consejo Superior de la Judicatura
República de Colombia

**PROYECTO:**
"ELABORACIÓN DE ESTUDIOS TÉCNICOS QUE CONLLEVEN A PRECISAR EL ESTADO ACTUAL Y DIAGNÓSTICO DE LA OBRA DE REFORZAMIENTO ESTRUCTURAL, REALIZADA AL EDIFICIO DEL PALACIO DE JUSTICIA DE OCAÑA, UBICADO EN LA CR.12 # 12-41/49, Y LA PRESENTACIÓN DE LAS RECOMENDACIONES Y ACCIONES QUE PERMITAN CONTINUAR CON LAS OBRAS NECESARIAS PARA LA TERMINACIÓN Y PUESTA EN FUNCIONAMIENTO DEL EDIFICIO AL SERVICIO PLENO DE LAS NECESIDADES DE FUNCIONARIOS Y USUARIOS DE LA RAMA JUDICIAL, DE ACUERDO CON LAS ESPECIFICACIONES QUE HACEN PARTE DEL PRESENTE."
**N° C-005-de 2022**

**CONSULTOR:**
GEDIC INGENIERÍA
DISEÑAMOS INNOVACIÓN | CONSTRUIMOS PROGRESO
www.gedic.co
**NIT. 900.427.227-3**

Vo. Bo. DIRECTOR DE PROYECTO:

FABIAN ALBERTO AGUDELO SILVA
REPRESENTANTE LEGAL
GEDIC INGENIERIA

**CONTIENE:**
PROYECTO ARQUITECTÓNICO
CORTE TRANSVERSAL 3-3

**ARQUITECTO:**

ARQUITECTO: JUAN PABLO ESPINOSA GAMBA
Mat. No: A25242004-80038625

**REVISÓ Y APROBÓ:**

LUIS FERNANDO CAICEDO TORRES
C.C. 87.940.754
INTERVENTOR DEL CONTRATO
**Representante Legal**

ESPECIALISTA INTERVENTORIA
NOMBRE: ORIANA DIAZ SANCLEMENTE
Mat. N°: A22652013-52887567

| N° | VERSIONES | FECHA |
|---|---|---|
| A | EMITIDO PARA REVISIÓN INTERNA | 14/10/2022 |
| B | EMITIDO PARA APROBACIÓN INTERVENTORIA | 14/10/2022 |
| C | APROBADO PARA CONSTRUCCIÓN | 11/11/2022 |

**DIRECCIÓN SECCIONAL DE ADMINISTRACIÓN JUDICIAL DE CÚCUTA**

MARIA FERNANDA RIVEROS MOGOLLÓN
C.C. 1.090.499.291
**SUPERVISOR DELEGADO**

SERGIO ALBERTO MORA LÓPEZ
DIRECTOR SECCIONAL

**LOCALIZACIÓN**



**NOTAS GENERALES**

**VERSIÓN:** C

**ESCALA:** INDICADA
**FECHA:** 11/11/2022

**DIBUJANTE:** Autor

**ARCHIVO DIGITAL:**
G-22173-PALACIO JUSTICIA OCAÑA-ARQ

**PLANO N°:** A-303
ARQUITECTURA
**PLANCHA:** 11/13

FORMATO 700mmx500mm




1 CORTE 4-4
A-304 1 : 50



Rama Judicial
Consejo Superior de la Judicatura
República de Colombia

**PROYECTO:**
"ELABORACIÓN DE ESTUDIOS TÉCNICOS QUE CONLLEVEN A PRECISAR EL ESTADO ACTUAL Y DIAGNÓSTICO DE LA OBRA DE REFORZAMIENTO ESTRUCTURAL, REALIZADA AL EDIFICIO DEL PALACIO DE JUSTICIA DE OCAÑA, UBICADO EN LA CR.12 # 12-41/49, Y LA PRESENTACIÓN DE LAS RECOMENDACIONES Y ACCIONES QUE PERMITAN CONTINUAR CON LAS OBRAS NECESARIAS PARA LA TERMINACIÓN Y PUESTA EN FUNCIONAMIENTO DEL EDIFICIO AL SERVICIO PLENO DE LAS NECESIDADES DE FUNCIONARIOS Y USUARIOS DE LA RAMA JUDICIAL, DE ACUERDO CON LAS ESPECIFICACIONES QUE HACEN PARTE DEL PRESENTE."

**N° C-005-de 2022**

**CONSULTOR:**

GEDIC INGENIERÍA
DISEÑAMOS INNOVACIÓN | CONSTRUIMOS PROGRESO
www.gedic.co

**NIT. 900.427.227-3**

Vo. Bo. DIRECTOR DE PROYECTO:

FABIAN ALBERTO AGUDELO SILVA
REPRESENTANTE LEGAL
GEDIC INGENIERIA

**CONTIENE:**

PROYECTO ARQUITECTÓNICO
CORTE LONGITUDINAL 4-4

**ARQUITECTO:**

ARQUITECTO: JUAN PABLO ESPINOSA GAMBA
Mat. No: A25242004-80038625

**REVISÓ Y APROBÓ:**

LUIS FERNANDO CAICEDO TORRES
C.C. 87.940.754
INTERVENTOR DEL CONTRATO
**Representante Legal**

ESPECIALISTA INTERVENTORIA
NOMBRE: ORIANA DIAZ SANCLEMENTE
Mat. N°: A22652013-52887567

| N° | VERSIONES | FECHA |
|---|---|---|
| A | EMITIDO PARA REVISIÓN INTERNA | 14/10/2022 |
| B | EMITIDO PARA APROBACIÓN INTERVENTORIA | 14/10/2022 |
| C | APROBADO PARA CONSTRUCCIÓN | 11/11/2022 |

DIRECCIÓN SECCIONAL DE ADMINISTRACIÓN JUDICIAL DE CÚCUTA

MARIA FERNANDA RIVEROS MOGOLLÓN
C.C. 1.090.499.291
**SUPERVISOR DELEGADO**

SERGIO ALBERTO MORA LÓPEZ
DIRECTOR SECCIONAL

**LOCALIZACIÓN**



**NOTAS GENERALES**

**VERSIÓN:** C


**ESCALA:** INDICADA
**FECHA:** 11/11/2022

**DIBUJANTE:** Autor

**ARCHIVO DIGITAL:**
G-22173-PALACIO JUSTICIA OCAÑA-ARQ

**PLANO N°:** A-304
ARQUITECTURA
**PLANCHA:** 12/13

FORMATO 700mmx500mm

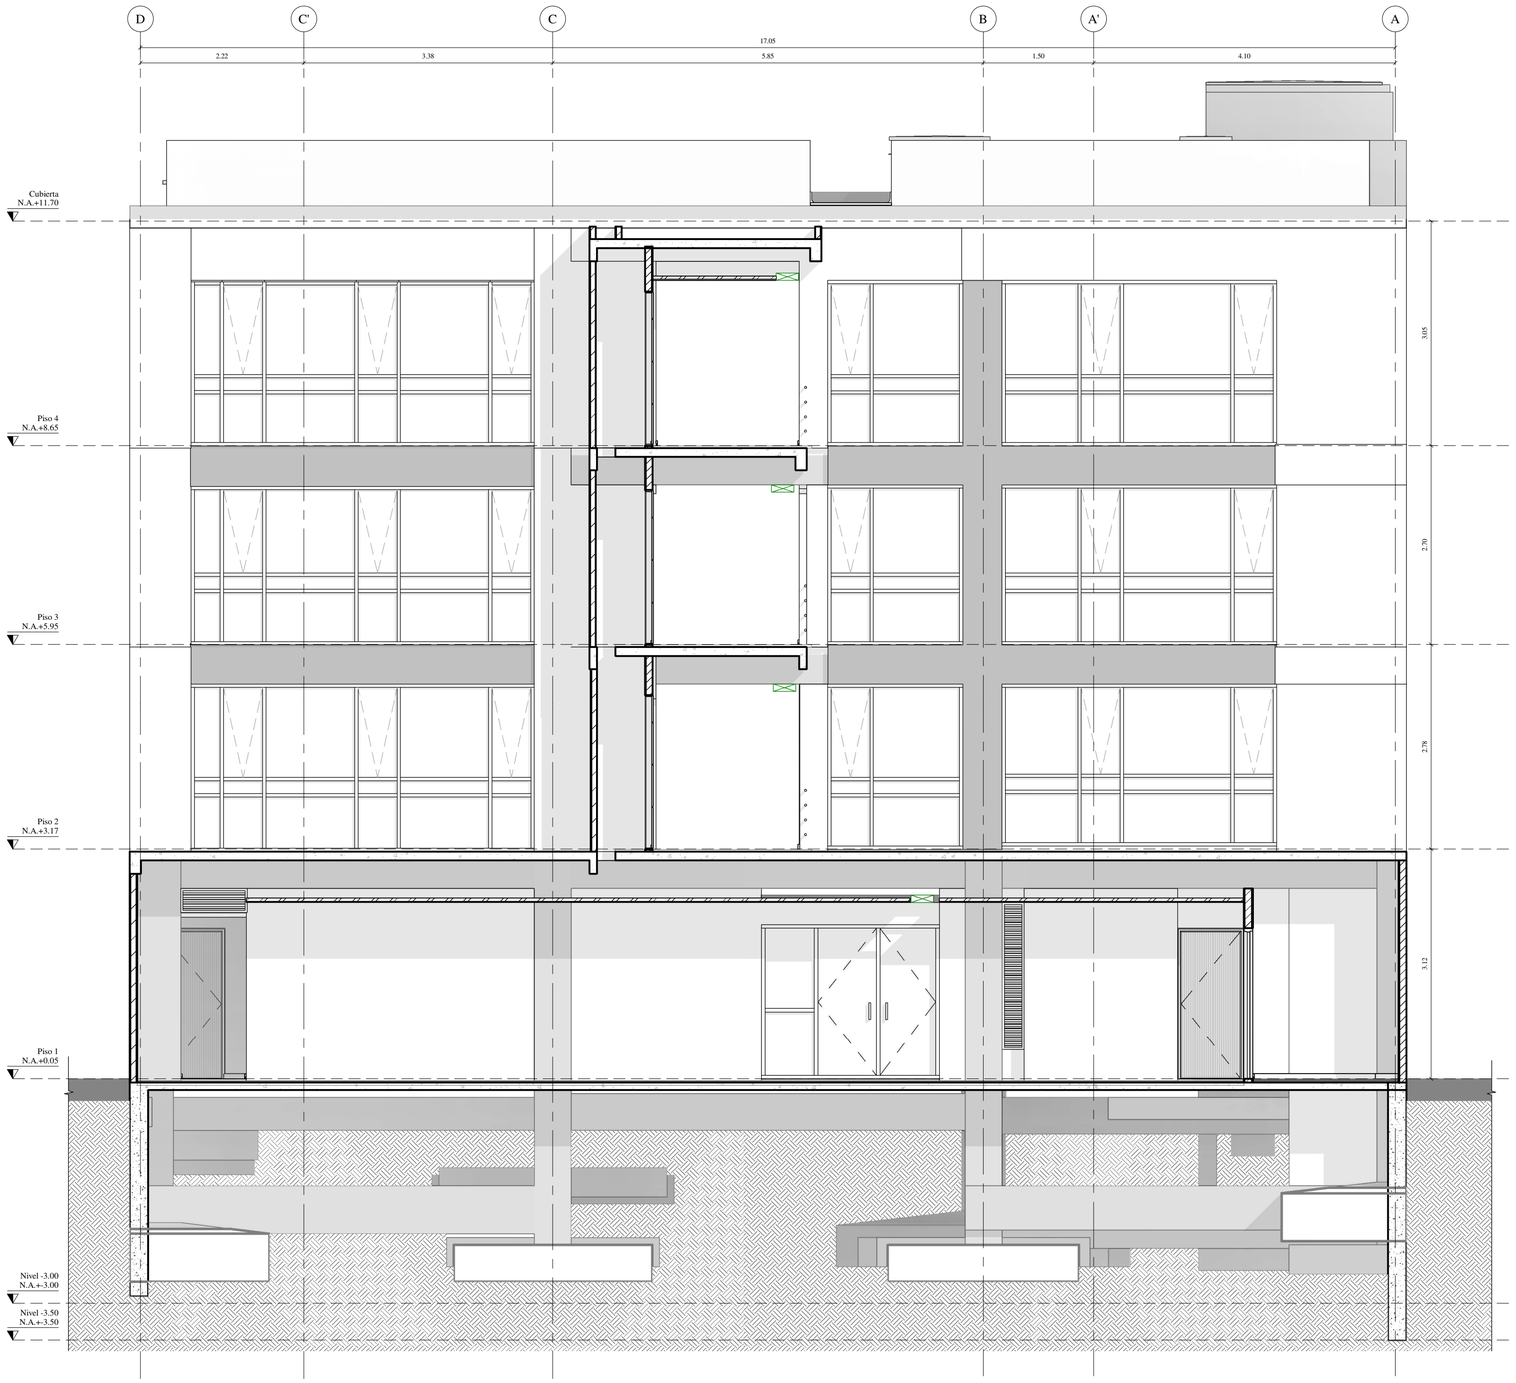


1 / A-305 CORTE 5-5
1 : 50

PLANO N°: A-305 — PLANCHA: 13/13
ARQUITECTURA

Rama Judicial
Consejo Superior de la Judicatura
República de Colombia

**PROYECTO:**
"ELABORACIÓN DE ESTUDIOS TÉCNICOS QUE CONLLEVEN A PRECISAR EL ESTADO ACTUAL Y DIAGNÓSTICO DE LA OBRA DE REFORZAMIENTO ESTRUCTURAL, REALIZADA AL EDIFICIO DEL PALACIO DE JUSTICIA DE OCAÑA, UBICADO EN LA CR.12 # 12-41/49, Y LA PRESENTACIÓN DE LAS RECOMENDACIONES Y ACCIONES QUE PERMITAN CONTINUAR CON LAS OBRAS NECESARIAS PARA LA TERMINACIÓN Y PUESTA EN FUNCIONAMIENTO DEL EDIFICIO AL SERVICIO PLENO DE LAS NECESIDADES DE FUNCIONARIOS Y USUARIOS DE LA RAMA JUDICIAL, DE ACUERDO CON LAS ESPECIFICACIONES QUE HACEN PARTE DEL PRESENTE."

**N° C-005-de 2022**

**CONSULTOR:**
GEDIC INGENIERÍA
DISEÑAMOS INNOVACIÓN | CONSTRUIMOS PROGRESO
www.gedic.co
**NIT. 900.427.227-3**

Vo. Bo. DIRECTOR DE PROYECTO:

FABIAN ALBERTO AGUDELO SILVA
REPRESENTANTE LEGAL
GEDIC INGENIERIA

**CONTIENE:**
PROYECTO ARQUITECTÓNICO
CORTE TRANSVERSAL 5-5

**ARQUITECTO:**

ARQUITECTO: JUAN PABLO ESPINOSA GAMBA
Mat. No: A25242004-80038625

**REVISÓ Y APROBÓ:**

LUIS FERNANDO CAICEDO TORRES
C.C. 87.940.754
INTERVENTOR DEL CONTRATO
**Representante Legal**

ESPECIALISTA INTERVENTORIA
NOMBRE: ORIANA DIAZ SANCLEMENTE
Mat. N°: A22652013-52887567

| N° | VERSIONES | FECHA |
|---|---|---|
| A | EMITIDO PARA REVISIÓN INTERNA | 14/10/2022 |
| B | EMITIDO PARA APROBACIÓN INTERVENTORIA | 14/10/2022 |
| C | APROBADO PARA CONSTRUCCIÓN | 11/11/2022 |

DIRECCIÓN SECCIONAL DE ADMINISTRACIÓN JUDICIAL DE CÚCUTA

MARIA FERNANDA RIVEROS MOGOLLÓN
C.C. 1.090.499.291
**SUPERVISOR DELEGADO**

SERGIO ALBERTO MORA LÓPEZ
DIRECTOR SECCIONAL

**LOCALIZACIÓN**



**NOTAS GENERALES**

**VERSIÓN:** C

**ESCALA:** INDICADA
**FECHA:** 11/11/2022

**DIBUJANTE:** Autor

**ARCHIVO DIGITAL:**
G-22173-PALACIO JUSTICIA OCAÑA-ARQ

**PLANO N°:** A-305
ARQUITECTURA
**PLANCHA:** 13/13

FORMATO 700mmx500mm