




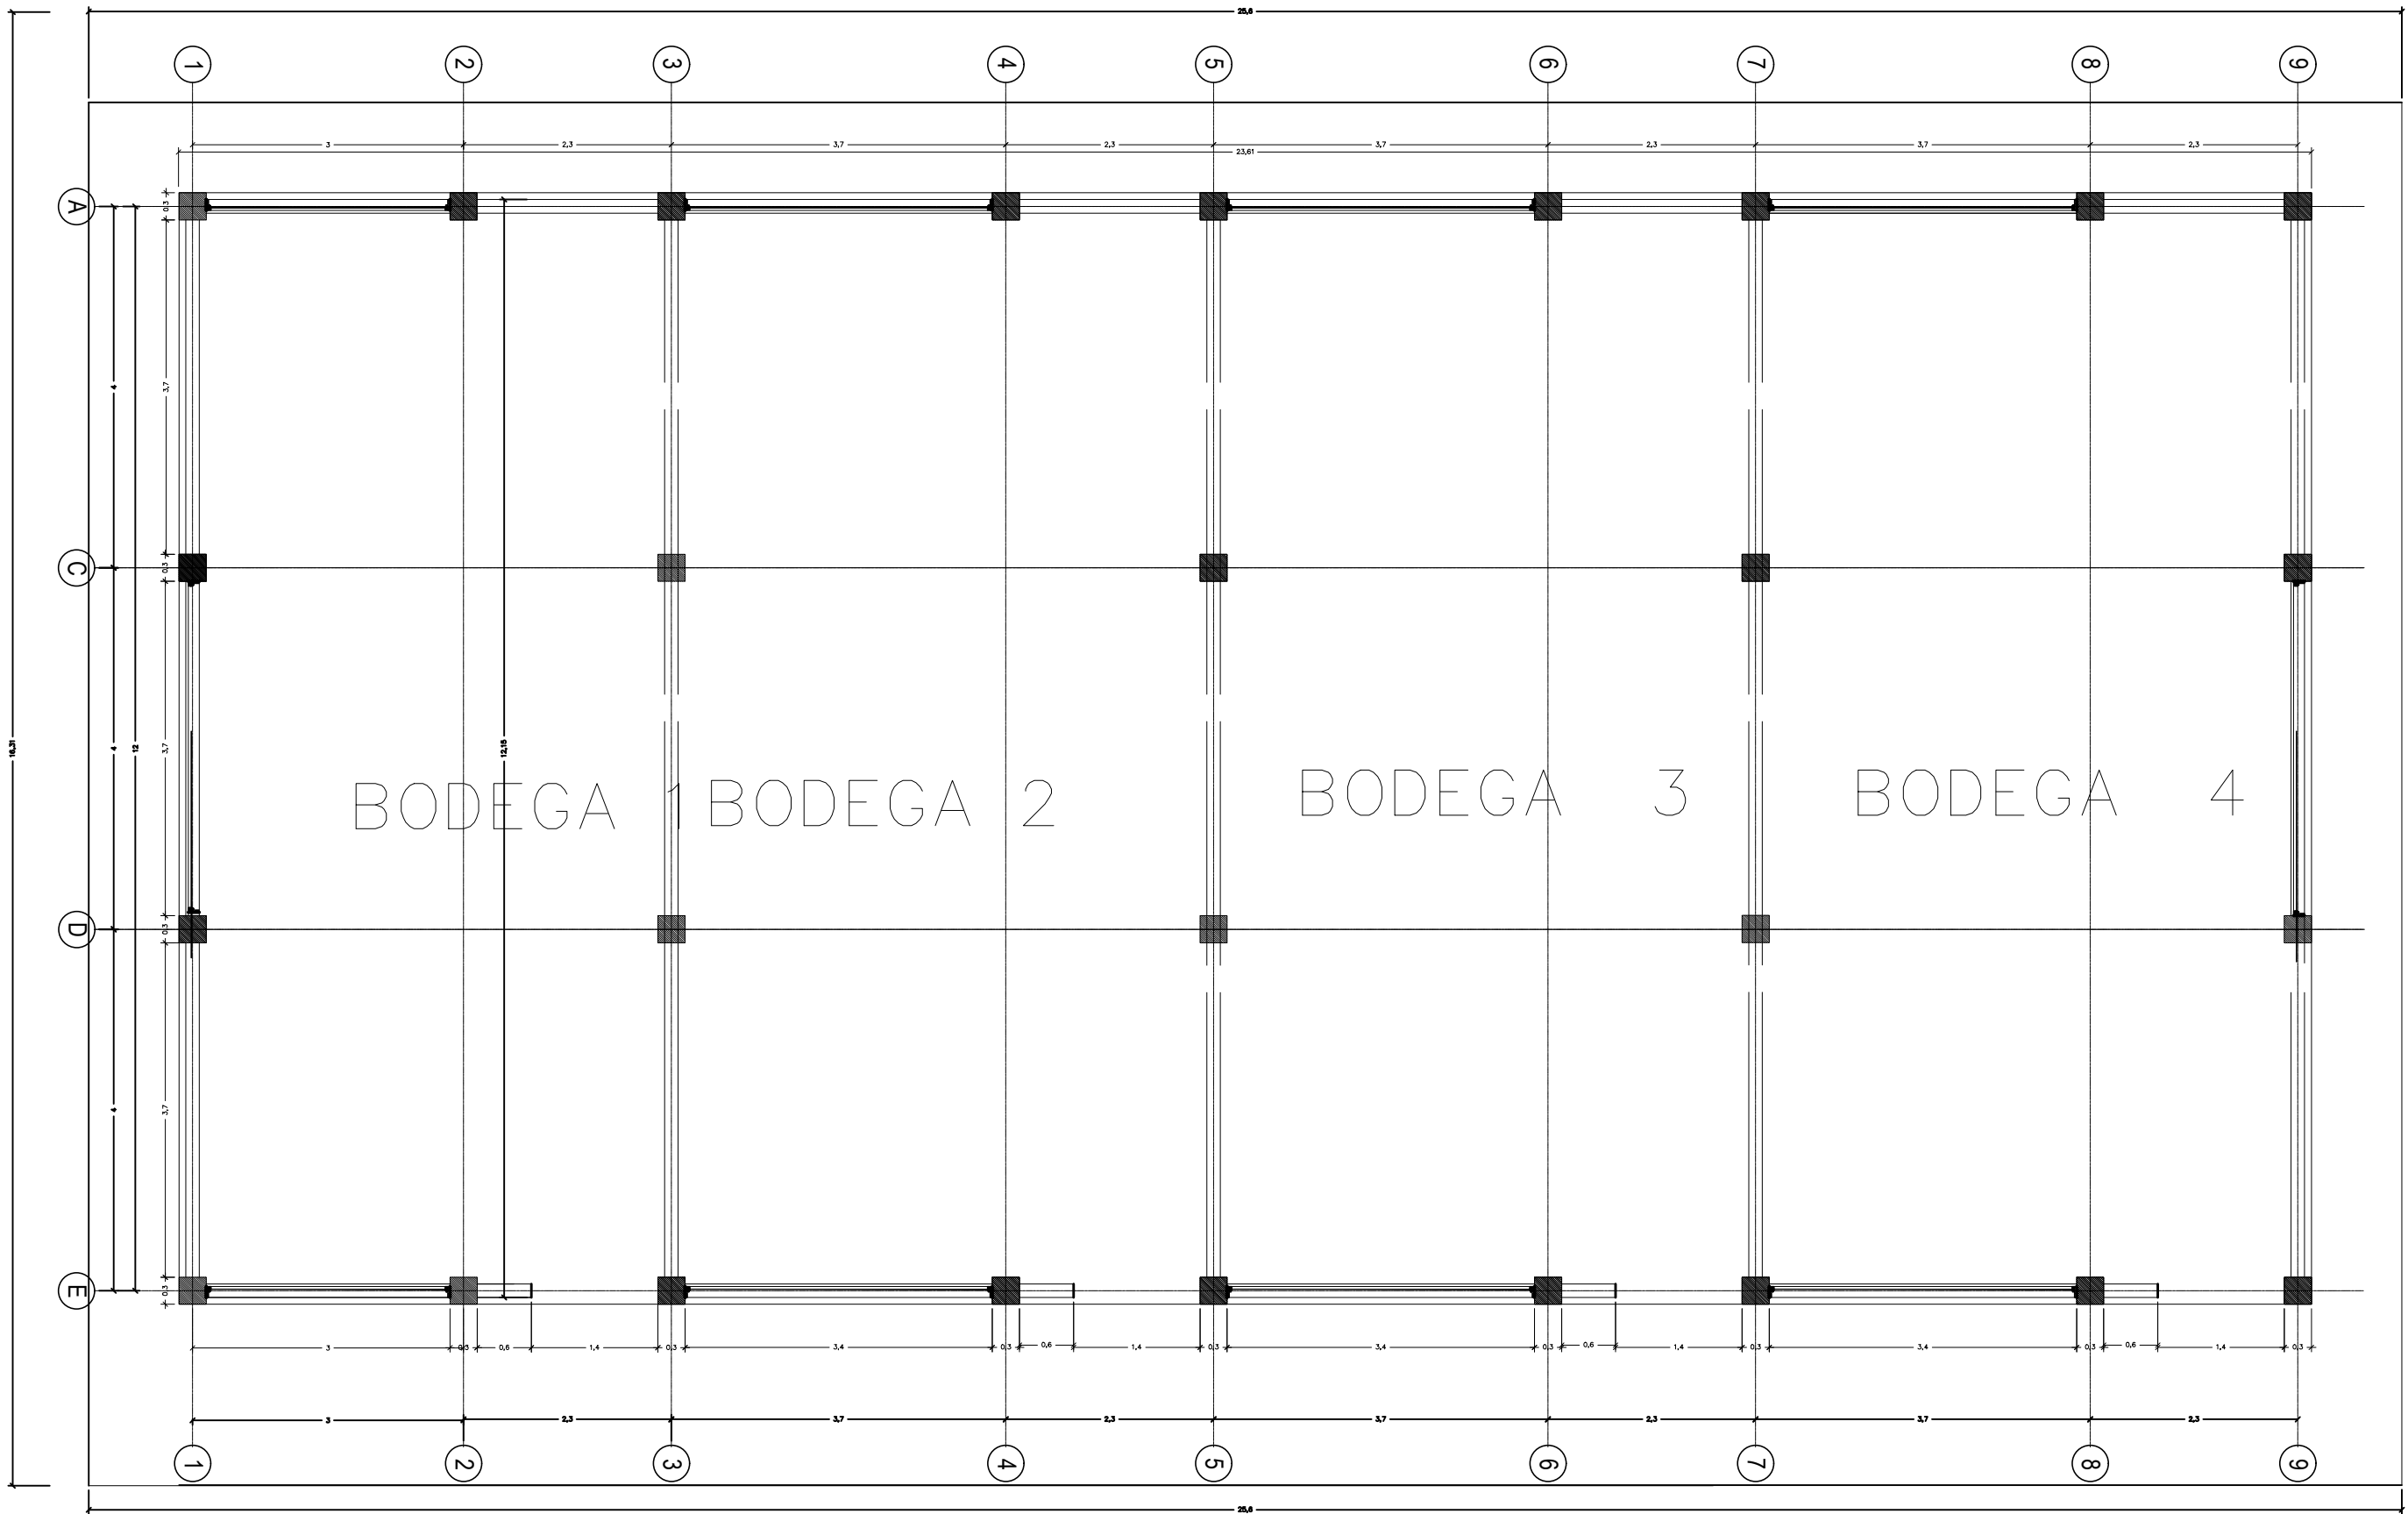


PLANTA PRIMER PISO

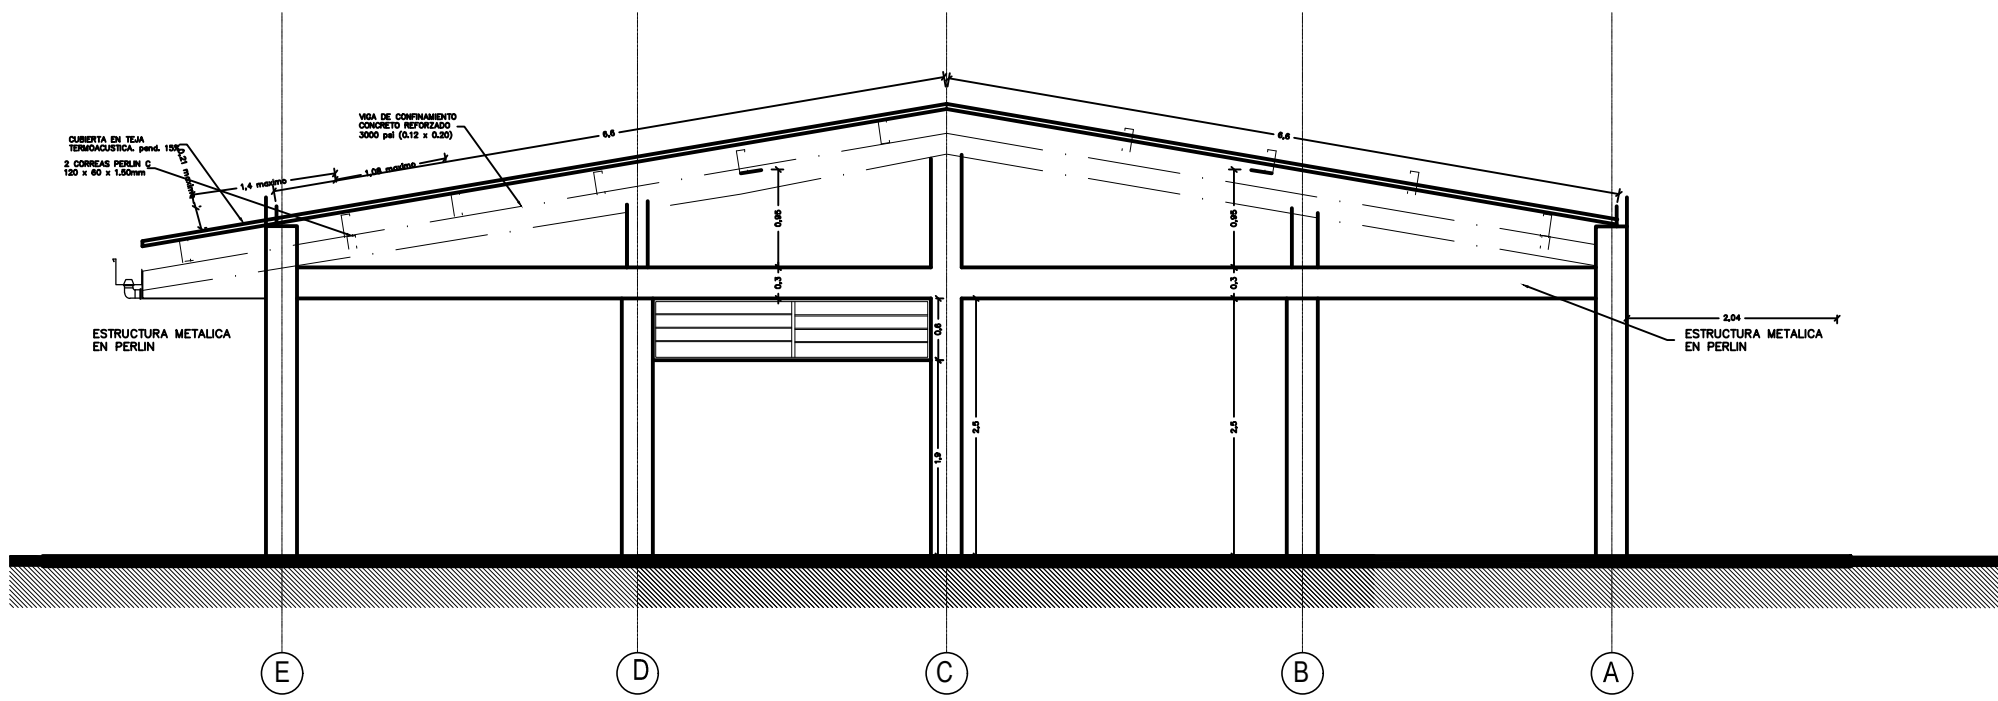

FACHADA LATERAL DERECHA

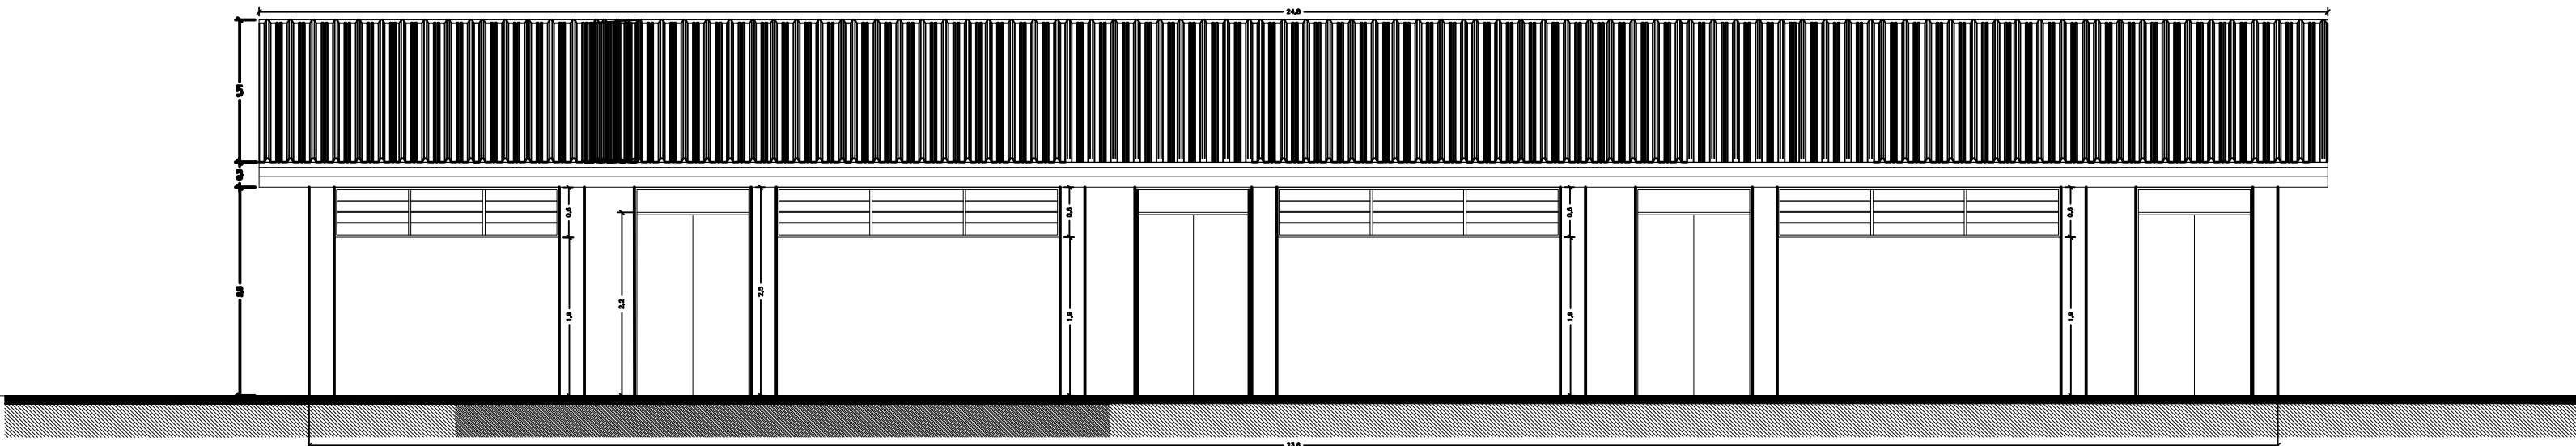

FACHADA PRINCIPAL

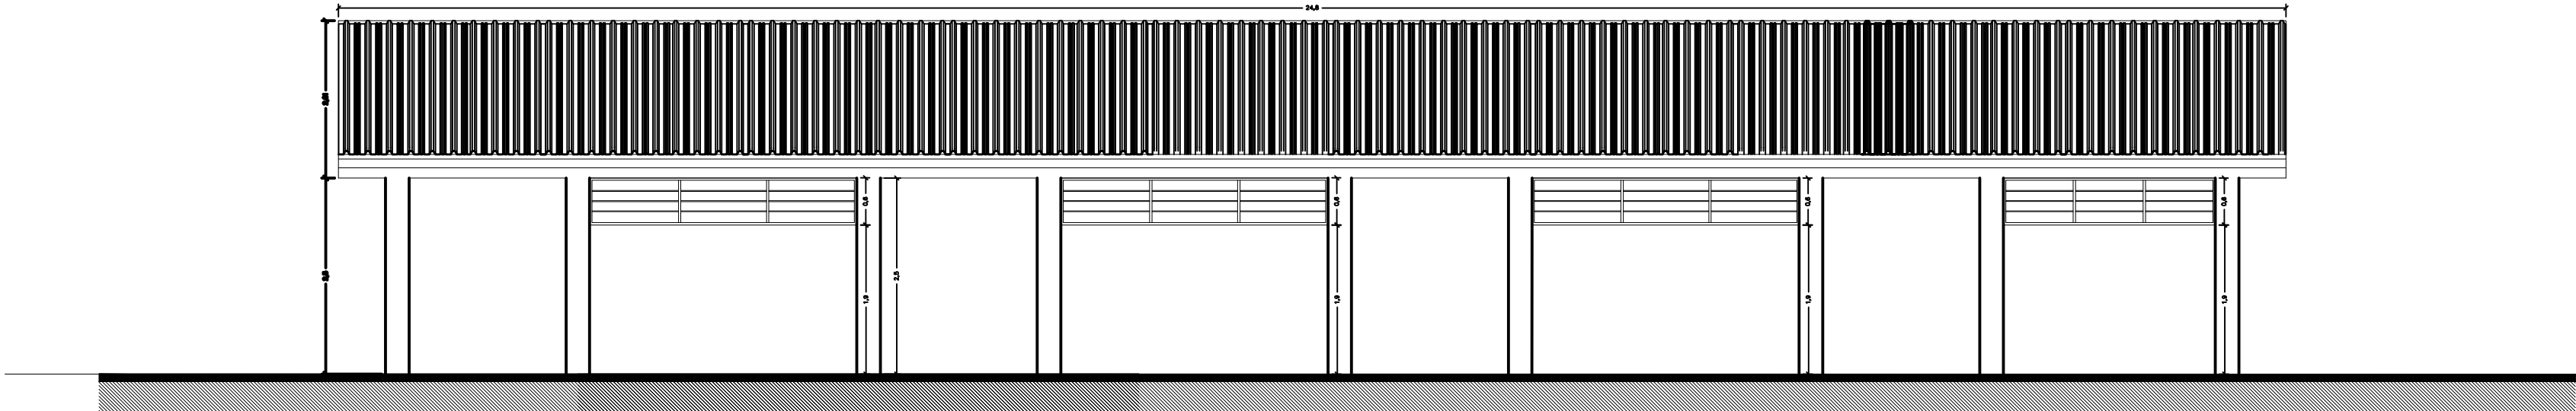

FACHADA POSTERIOR



PROYECTO:
ADECUACIÓN DE ÁREA DE ALMACENAMIENTO TRANSITORIA DE MATERIALES DE FORMACIÓN, MAQUINARIA Y EQUIPO DEL CENTRO AGROPECUARIO SENA REGIONAL CAUCA.



PROPIETARIO:
SERVICIO NACIONAL DE APRENDIZAJE


CONTENIDO:
PLANTAS ARQUITECTONICAS
FACHADA LATERAL, FRONTAL Y POSTERIOR

OBJETO:
CONTRATAR LA ADECUACIÓN Y AMPLIACIÓN DEL ÁREA DE ALMACENAMIENTO TRANSITORIA DE MATERIALES DE FORMACIÓN, MAQUINARIA, EQUIPO, ACCESIBILIDAD MEDIO FÍSICO Y PUNTOS DE ANCLAJE SOBRE CUBIERTAS, (INCLUYE ESTUDIOS, DISEÑOS, TRAMITES Y PERMISOS.) DEL SENA CENTRO AGROPECUARIO REGIONAL CAUCA SEDE DE POPAYÁN UBICADA EN LA CARRERA 9 # 71 N 60.

ÁREA DE INTERVENCIÓN
ÁREA TOTAL 290.28 M2
DISEÑO:
ING. VICTOR MANUEL MERA L.

PAIS:
COLOMBIA
DEPART:
CAUCA
MUNICIPIO:
POPAYAN

ESCALA:
1-75
FECHA:
26/02/2025

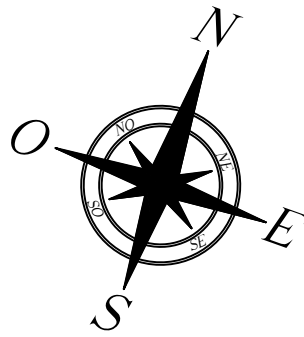

PLANO N.:
1/1