
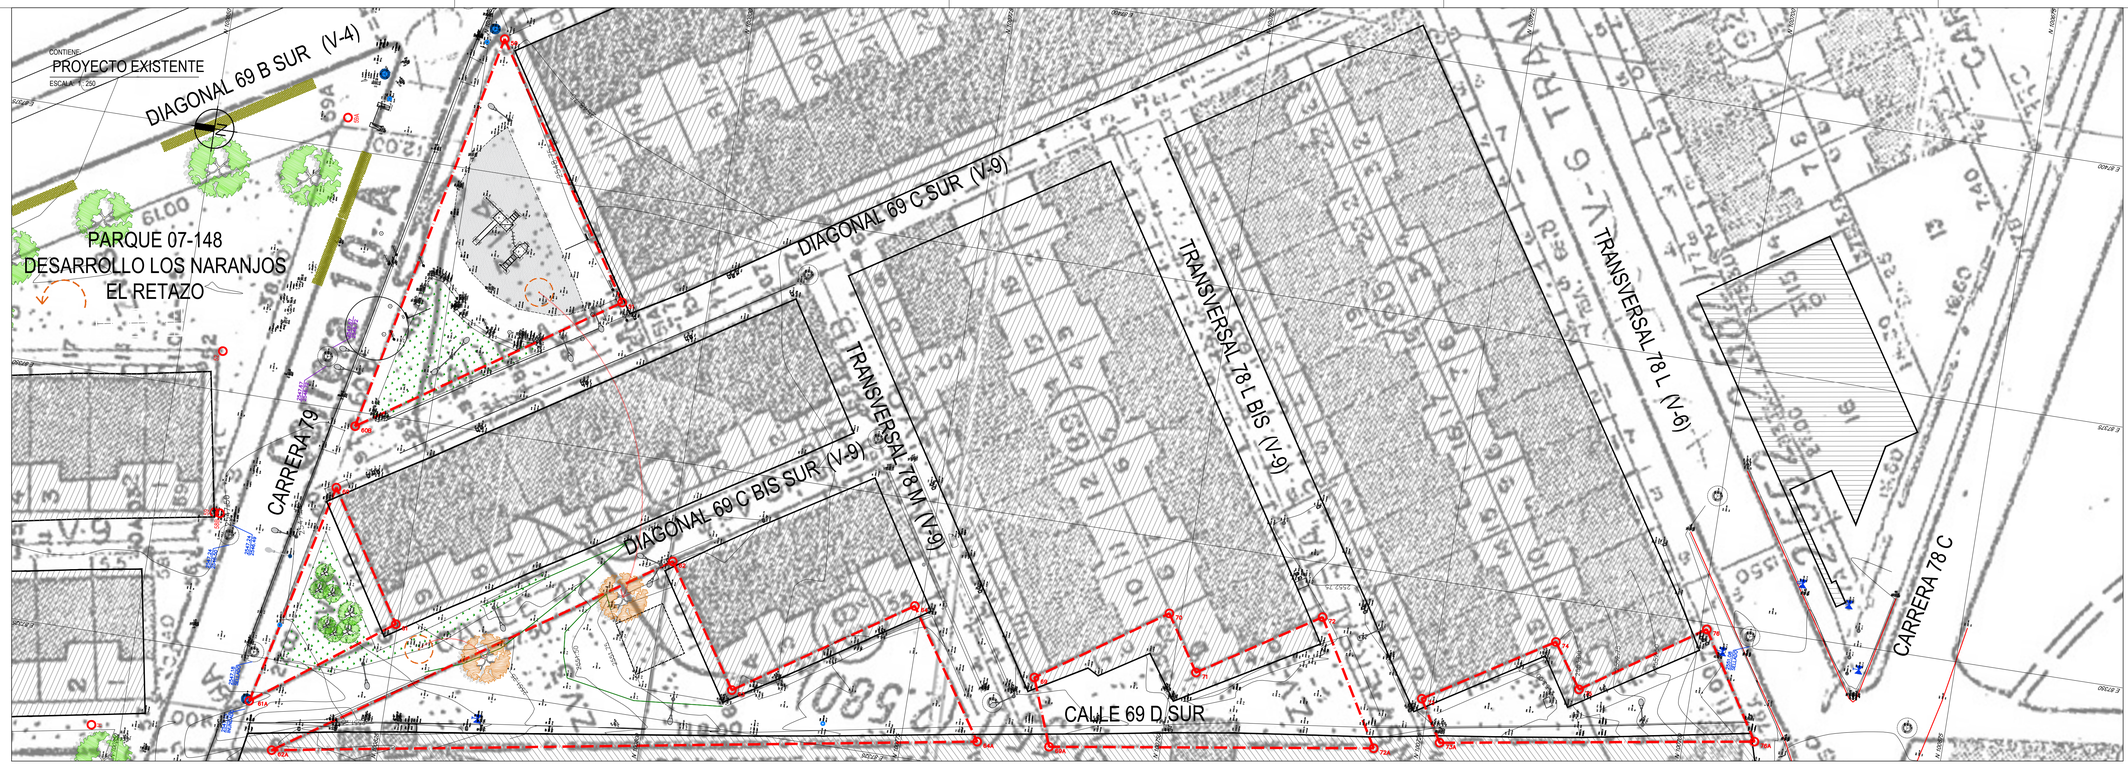


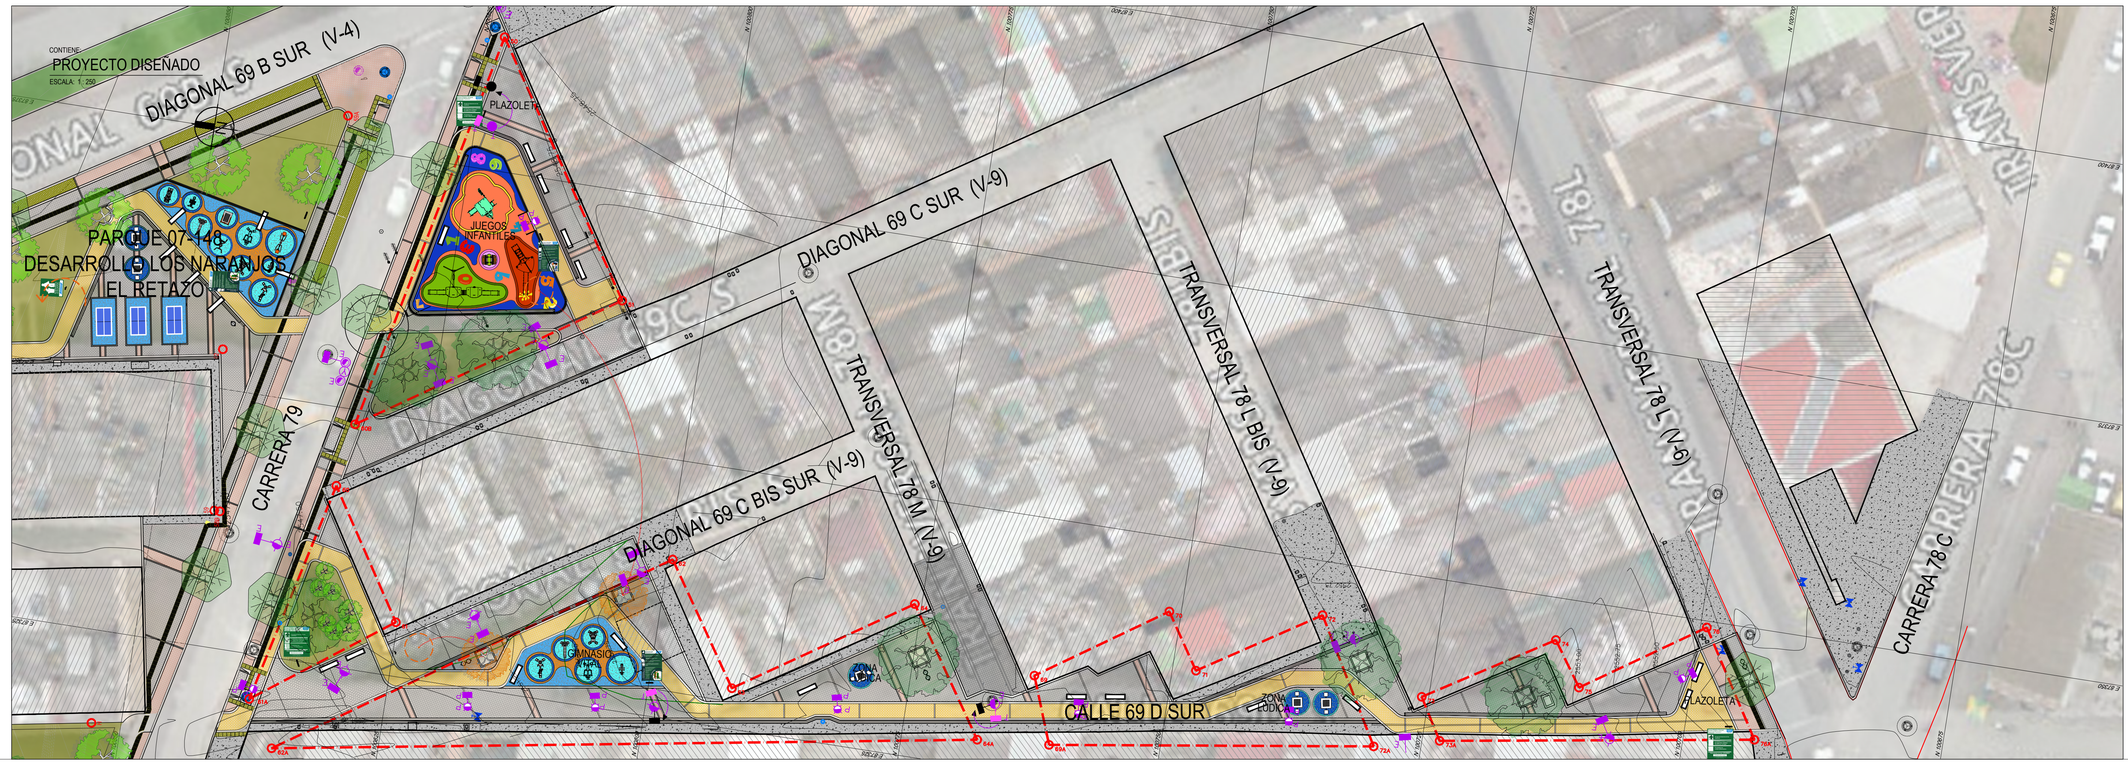

CONVENCIONES

POLÍGONO DE CESIÓN	
PROYECCIÓN ZONA DURA EXISTENTE	
LUMINARIA EXISTENTE	
LUMINARIA PROPUESTA	
CAJAS ELECTRICAS EXISTENTES	
ARBORIZACION EXISTENTE	
CANECA EN ACERO INOXIDABLE M-121	
BOLARDO ALTO M-63	
BANCA MODULAR M-C	
BORDILLO PREFABRICADO e:.10 mt	
BORDILLO PREFABRICADO A-80	
CAÑUELA PREFABRICADA A-120	
REJILLA PARA CAÑUELA	
LOSETA TACTIL ALERTA 20X20 TIPO A-57	
LOSETA TACTIL GUIA 20X20 TIPO A-58	
PENDIENTE DE AGUA	
CAJA RADICULAR	
CAMARA T13 - POSTE ETB	

CUADRO DE MATERIALES

ADOQUIN ARCILLA COLOR NATURAL	
ADOQUIN ARCILLA COLOR ARENA	
ADOQUIN CONCRETO COLOR NATURAL	
PLACA EN CONCRETO ESTAMPADO	
PISO EN CONCRETO	
ZONA VERDE	
PISO EN CONCRETO CON RECUBRIMIENTO SINTETICO PARA GIMNASIO VITAL Y LUDICA	
PISO EN CAUCHO RECICLADO PARA ZONA DE JUEGOS INFANTILES Y MÓDULO DE FUERZA	

CUADRO DE AREAS DISEÑO V-3
DESARROLLO PIAMONTE I ETAPA (07-149)

RECREACIÓN PASIVA

ACTIVIDAD	UN	%	CANTIDAD
Juegos infantiles	m2	8%	151,52
Gimasio vital	m2	3%	57,09
Zona ludica	m2	3%	56,31
SENDEROS Y PLAZOLETAS Arborizadas	m2	13%	229,24
Zona verde	m2	8%	136,76
Area total recreación pasiva	m2	35%	632,92

RECREACIÓN ACTIVA

ACTIVIDAD	UN	%	CANTIDAD
zona dura (senderos y plazoletas)	m2	65%	1174,6
Area total recreación activa	m2	65%	1174,6
Area total de intervencion (recreación activa + pasiva)	m2	100%	1807,52

CUADRO DE MOJONES

MOJON	ESTE	NORTE
50	87387.96	100823.5
51	87364.46	100808.28
60B	87348.59	100832.04
60	87342.42	100832.92
61	87330.22	100825.17
61A	87320.67	100838.08
62	87340.39	100799.55
62A	87316.28	100835.19
63	87328.94	100791.96
64	87339.75	100775.67
64A	87327.67	100767.66
69A	87326.26	100760.69
69	87334.68	100763.13
70	87342.85	100751.15
71	87337.58	100747.72
72	87344.79	100736.4
72A	87332.98	100729.54
73A	87334.5	100723.3
73	87338.46	100725.67
74	87345.91	100713.66
75	87341.7	100710.73
76	87349.38	100699.37
76A	87339.33	100693.13

Coordenadas tomadas de dwg ya que el plano urbanistico no presenta coordenadas en cada mojón.

NOTAS

TOPOGRAFICAS

1. **Para la localización, replanteo y georeferenciación del estudio topográfico se realiza la verificación de efemérides precisas.**
2. **Verificación ajuste SIRGAS.**
3. **Transformación de la época.**
4. **Postproceso y cálculo de altura nivelada desde un vértice con cota geométrica certificado por el IGAC.**
5. **Se verifica la localización física de los vértices GPS materializados.**
6. **Una vez verificadas las coordenadas precisas de los puntos de amarre PC-011 con coordenadas (NORTE 100846.931 ESTE 87316 COTA GEOMÉTRICA 2550.189) y PC-012 con coordenadas (NORTE 100692.363 ESTE 87342.739 COTA GEOMÉTRICA 2551.793), se replantean los diseños en terreno con equipos de precisión (estación total y nivel óptico o digital).**
7. **Se trazan niveletas que permitan controlar los niveles de obra y se localiza la infraestructura deportiva, mobiliario proyectado y demás elementos propios de diseño.**

LOCALIZACIÓN



ALCALDIA MAYOR DE BOGOTÁ D.C.
GOBIERNO, SEGURIDAD Y CONVIVENCIA
Alcaldía Local de Bosa

PROYECTO:
"OBJETO ES CONTRATAR POR EL SISTEMA DE PRECIO GLOBAL FIJO SIN FÓRMULA DE REAJUSTE Y A MONTO AGOTABLE, LOS ESTUDIOS Y DISEÑOS PARA LA CONSTRUCCIÓN DE PARQUES VECINALES Y DE BOLSILLO DE LA LOCALIDAD DE BOSA"

CONTRATO: CONTRATO 225-2018

REALIZO:
ING. IVAN GARCÍA
MATRICULA N° 11973 CND
DIRECTOR DE ESTUDIOS CONSORCIO DR PARQUES BOSA

DISEÑADOR:
ARQ. CARLOS CHAMAT
MATRICULA N° 2570061575 CND
ARQ. DISEÑADOR CONSORCIO DR PARQUES BOSA

VO. BO. INTERVENTORIA::
REVISION, VERIFICACION Y APROBACION
ING. YUDY PATARROYO
MATRICULA N° 25202146799 CND
REPRESENTANTE LEGAL CONSORCIO BOGOTA DC

RESPONSABLE:
ARQ. EDWIN MORALES
MATRICULA N° A25202001-79972311
ARQ. PROFESIONAL CONSORCIO BOGOTA DC

RECIBE EN EL FDLB:
ARQ. OSCAR PAEZ
ALCALDIA LOCAL DE BOSA
FONDO DE DESARROLLO LOCAL

M O D I F I C A C I O N E S

I.	MODIFICACION SEGUN OBSERVACIONES REALIZADAS POR EL IDRD EL 19-07-2019
II	
III	
IV	
V	
VI	
VII	
VIII	

CONTIENE: PROYECTO DISEÑADO VS PROYECTO EXISTENTE

NOMBRE DEL PARQUE: PARQUE DESARROLLO PIAMONTE I

LOCALIDAD: 7 BOSA

DIRECCION: Calle 69D sur entre TV 78L BIS y TV 78L

ARCHIVO AUTOCAD: DISEÑO ARQUITECTONICO 07-149_V3.dwg

ESCALA: 1:250

PLANCHA No. 1 DE 5

FECHA ELABORACIÓN: 23-09-2019

CODIGO PARQUE: 07-149