

CONTIENE:
CORTE A-A
ESCALA: 1 : 250

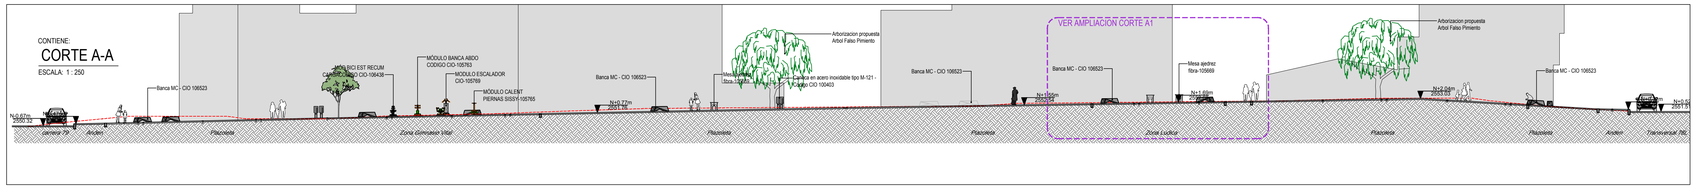


CONTIENE:
CORTE B-B
ESCALA: 1 : 250

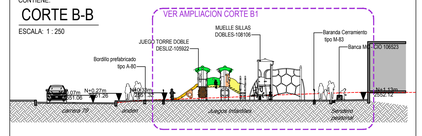


CONVENCIONES

POLÍGONO DE CESIÓN	
PROYECCIÓN ZONA DURA EXISTENTE	
LUMINARIA EXISTENTE	
LUMINARIA PROPUESTA	
CAJAS ELECTRICAS EXISTENTES	
ARBORIZACION EXISTENTE	
CANECA EN ACERO INOXIDABLE M-121	
BOLARDO ALTO M-63	
BANCA MODULAR M-C	
BORDILLO PREFABRICADO e:.10 mt	
BORDILLO PREFABRICADO A-80	
CAÑUELA PREFABRICADA A-120	
REJILLA PARA CAÑUELA	
LOSETA TACTIL ALERTA 20X20 TIPO A-57	
LOSETA TACTIL GUIA 20X20 TIPO A-58	
PENDIENTE DE AGUA	
CAJA RADICULAR	
CAMARA T13 - POSTE ETB	


CONTIENE:
AMPLIACION CORTE A1
ESCALA: 1 : 50

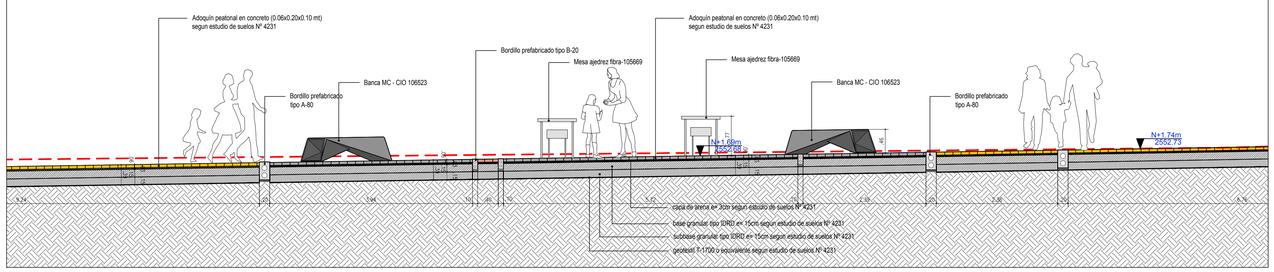

CONTIENE:
AMPLIACION CORTE B1
ESCALA: 1 : 50

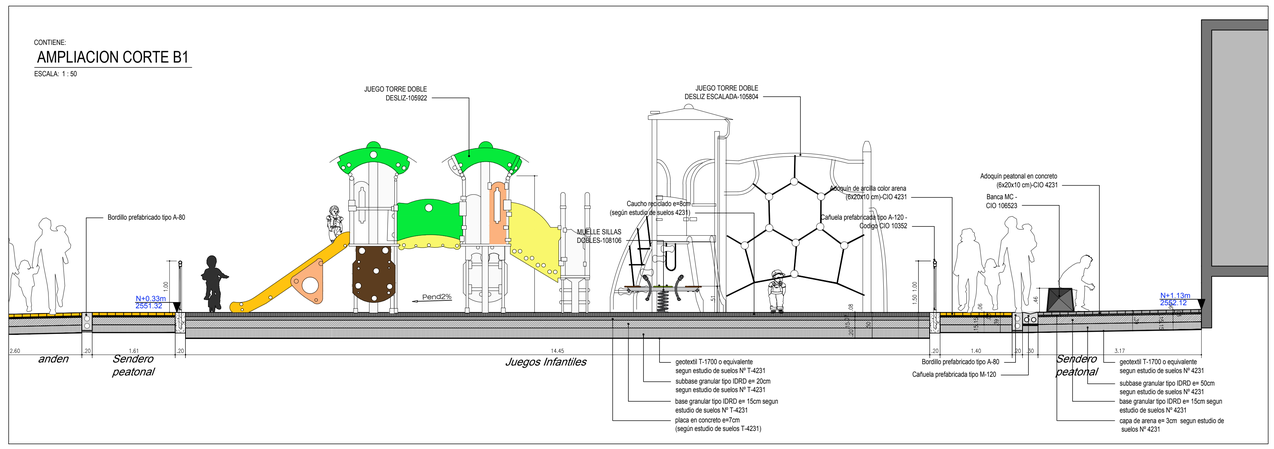

CONTIENE:
AMPLIACIÓN
ESCALA: 1 : 75

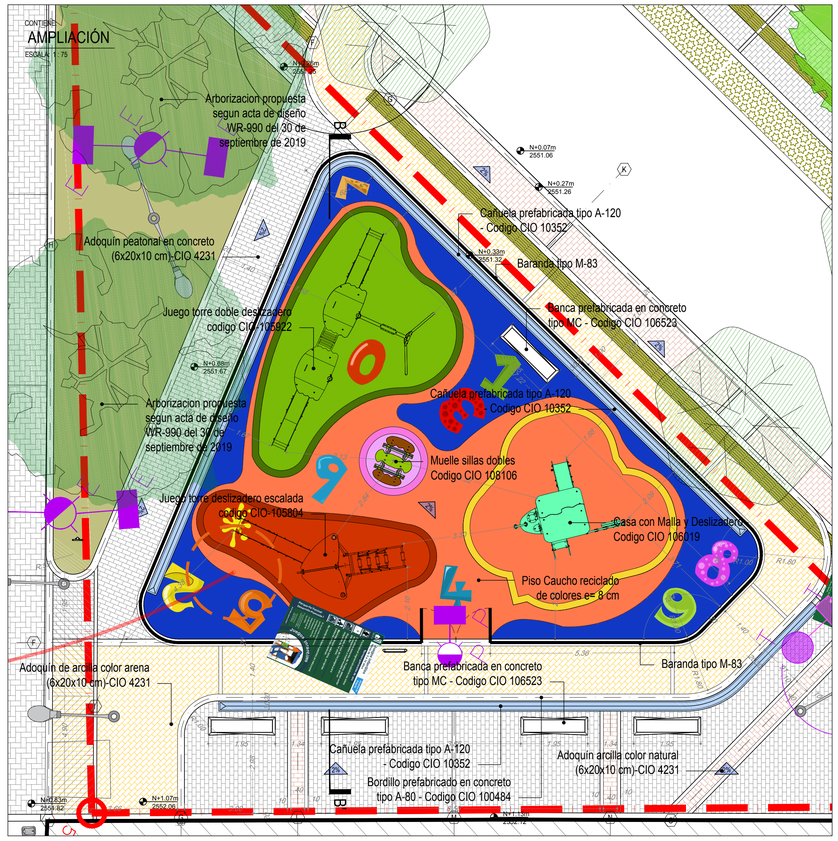

CUADRO DE MATERIALES

ADOQUIN ARCILLA COLOR NATURAL	
ADOQUIN ARCILLA COLOR ARENA	
ADOQUIN CONCRETO COLOR NATURAL	
PLACA EN CONCRETO ESTAMPADO	
PISO EN CONCRETO	
ZONA VERDE	
PISO EN CONCRETO CON RECUBRIMIENTO SINTETICO PARA GIMNASIO VITAL Y LUDICA	
PISO EN CAUCHO RECICLADO PARA ZONA DE JUEGOS INFANTILES Y MÓDULO DE FUERZA	

CUADRO DE AREAS DISEÑO V-3
DESARROLLO PIAMONTE I ETAPA (07-149)

RECREACIÓN PASIVA

ACTIVIDAD	UN	%	CANTIDAD
Juegos infantiles	m2	8%	151,52
Gimasio vital	m2	3%	57,09
Zona ludica	m2	3%	58,31
SENDEROS Y PLAZOLETAS Arborizadas	m2	13%	229,24
Zona verde	m2	8%	136,76
Area total recreación pasiva	**m2**	**35%**	**632,92**

RECREACIÓN ACTIVA

ACTIVIDAD	UN	%	CANTIDAD
zona dura (senderos y plazoletas)	m2	65%	1174,6
Area total recreación activa	**m2**	**65%**	**1174,6**
Area total de intervencion (recreación activa + pasiva)	**m2**	**100%**	**1807,52**

CUADRO DE MOJONES

MOJON	ESTE	NORTE
50	87387.96	100823.5
51	87364.46	100808.28
60B	87348.59	100832.04
60	87342.42	100832.92
61	87330.22	100825.17
61A	87320.67	100838.08
62	87340.39	100799.55
62A	87316.28	100835.19
63	87328.94	100791.96
64	87339.75	100775.67
64A	87327.67	100767.66
69A	87329.26	100760.69
69	87334.68	100763.13
70	87342.85	100751.15
71	87337.58	100747.72
72	87344.79	100736.4
72A	87332.98	100729.54
73A	87334.5	100723.3
73	87338.46	100725.67
74	87345.91	100713.66
75	87341.7	100710.73
76	87349.38	100699.37
76A	87339.33	100693.13

Coordenadas tomadas de dwg ya que el plano urbanistico no presenta coordenadas en cada mojón.

NOTAS

ARQUITECTURA

8. Con base en la sobre posición del plano urbanistico B. 144/4-5, B. 144/4-6 y la topografia se aprecia una presunta invasión por parte del cerramiento y unas escaleras de un par de viviendas . Esta situación fue expuesta al FONDO DE DESARROLLO LOCAL DE BOSA, mediante oficio R No. 2019-571-011174/2-2 DE Agosto 15 del 2019. Ver imagen:



9. El area certificada segun el plano urbanistico corresponde al area de 2975,5m2.

10. Los porcentajes y areas representadas en este diseño se acojen a lo indicado en el articulo 259 del Decreto 190 del 2004 y al Decreto 308 del 2006 titulo 2, Capitulo 1 "Componentes y estrategias" (Literal C), para parques vecinales en Bogotá.

11. La coordinación del diseño de este proyecto conto con el acompañamiento del area técnica del Instituto de Recreación y Deporte. Además contó con proceso social en el cual se acordaron estos diseños con la Comunidad.

LOCALIZACIÓN




Cerramiento tipo M-83



Señal Juegos infantiles


Caneca M-121


Bordillo A-80


Cañuela prefabricada tipo A-120 Codigo CIO 10352


Banca prefabricada en concreto tipo MC - Codigo CIO 106523


Juego torre doble deslizadero codigo CIO-105922


Juego torre deslizadero escalada codigo CIO-105804


Casa con malla y desliz CIO-105804


Muelle sillas dobles Codigo CIO 108106

CONTIENE:
ESTRUCTURA DE ADOQUIN PEATONAL
ESCALA: 1 : 15

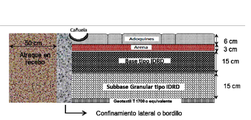


Figura 10: Estructura pisos adoquinados peatonales.

CONTIENE:
ESTRUCTURA PISO EN CONCRETO (VITAL-FUERZA)
ESCALA: 1 : 15



Figura 8: Estructura para zona lúdica y Gimnasio al aire libre opción 1.

CONTIENE:
ESTRUCTURA PISO CAUCHO RECICLADO
ESCALA: 1 : 15

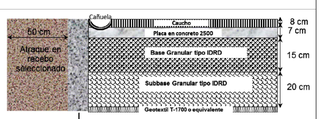


Figura 7: Estructura para juegos infantiles.

CONTIENE:
ESTRUCTURA PISOS VEHICULAR RESTRINGIDO
ESCALA: 1 : 15

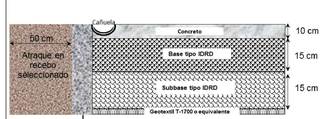


Figura 13: Estructura pisos en concreto con tráfico vehicular restringido.





ALCALDIA MAYOR DE BOGOTÁ D.C. GOBIERNO, SEGURIDAD Y CONVIVENCIA Alcaldía Local de Bosa	PROYECTO: "OBJETO ES CONTRATAR POR EL SISTEMA DE PRECIO GLOBAL FIJO SIN FÓRMULA DE REAJUSTE Y A MONTO AGOTABLE, LOS ESTUDIOS Y DISEÑOS PARA LA CONSTRUCCIÓN DE PARQUES VECINALES Y DE BOLSILLO DE LA LOCALIDAD DE BOSA"	REALIZO: ING. IVAN GARCÍA MATRICULA N° 11973 CND DIRECTOR DE ESTUDIOS CONSORCIO DR PARQUES BOSA	VO. BO. INTERVENTORIA:: REVISION, VERIFICACION Y APROBACION ING. YUDY PATARROYO MATRICULA N° 25202146799 CND REPRESENTANTE LEGAL CONSORCIO BOGOTA DC
	CONTRATO: CONTRATO 225-2018	DISEÑADOR: ARQ. CARLOS CHAMAT MATRICULA N° 2570061575 CND ARQ. DISEÑADOR CONSORCIO DR PARQUES BOSA	RESPONSABLE: ARQ. EDWIN MORALES MATRICULA N° A25202001-79972311 ARQ. PROFESIONAL CONSORCIO BOGOTA DC

RECIBE EN EL FDLB:
ARQ. OSCAR PAEZ
ALCALDIA LOCAL DE BOSA
FONDO DE DESARROLLO LOCAL

M O D I F I C A C I O N E S

I	MODIFICACION SEGUN OBSERVACIONES REALIZADAS POR EL IDRD EL 19-07-2019
II	
III	
IV	
V	
VI	
VII	
VIII	

CONTIENE:	CORTE A-A – CORTE A1 ; CORTE B-B – CORTE B1 AMPLIACIÓN PLANTA – DETALLES ESTRUCTURAS
NOMBRE DEL PARQUE:	PARQUE DESARROLLO PIAMONTE I
LOCALIDAD:	7 BOSA
DIRECCION:	Calle 69D sur entre TV 78L BIS y TV 78L
ARCHIVO AUTOCAD:	DISEÑO ARQUITECTONICO 07-149_V3.dwg
ESCALA:	INDICADA
PLANCHA No.	3 DE 5
FECHA ELABORACIÓN:	23-09-2019
CODIGO PARQUE:	07-149

DISEÑO Y CONSTRUCCIÓN DE PARQUES Y ESCENARIOS -V2