CONTIENE:

PLANTA SEÑALIZACION

ESCALA: 1 : 250



CONVENCIONES
POLÍGONO DE CESIÓN
PROYECCIÓN ZONA DURA EXISTENTE
LUMINARIA EXISTENTE
LUMINARIA PROPUESTA
CAJAS ELECTRICAS EXISTENTES
ARBORIZACION EXISTENTE
CANECA EN ACERO INOXIDABLE M-121
BOLARDO ALTO M-63
BANCA MODULAR M-C
BORDILLO PREFABRICADO e:.10 mt
BORDILLO PREFABRICADO A-80
CAÑUELA PREFABRICADA A-120
REJILLA PARA CAÑUELA
LOSETA TACTIL ALERTA 20X20 TIPO A-57
LOSETA TACTIL GUIA 20X20 TIPO A-58
PENDIENTE DE AGUA
CAJA RADICULAR
CAMARA T13 - POSTE ETB

CUADRO DE MATERIALES
ADOQUIN ARCILLA COLOR NATURAL
ADOQUIN ARCILLA COLOR ARENA
ADOQUIN CONCRETO COLOR NATURAL
PLACA EN CONCRETO ESTAMPADO
PISO EN CONCRETO
ZONA VERDE
PISO EN CONCRETO CON RECUBRIMIENTO SINTÉTICO PARA GIMNASIO VITAL Y LUDICA
PISO EN CAUCHO RECICLADO PARA ZONA DE JUEGOS INFANTILES Y MÓDULO DE FUERZA

CUADRO DE AREAS DISEÑO V-3
DESARROLLO PIAMONTE I ETAPA (07-149)

RECREACIÓN PASIVA			
ACTIVIDAD	UN	%	CANTIDAD
Juegos infantiles	m2	8%	151,52
Gimasio vital	m2	3%	57,09
Zona ludica	m2	3%	58,31
SENDEROS Y PLAZOLETAS Arborizadas	m2	13%	229,24
Zona verde	m2	8%	136,76
Area total recreación pasiva	m2	35%	632,92

RECREACIÓN ACTIVA			
ACTIVIDAD	UN	%	CANTIDAD
zona dura (senderos y plazoletas)	m2	65%	1174,6
Area total recreación activa	m2	65%	1174,6
Area total de intervencion (recreación activa + pasiva)	m2	100%	1807,52

CUADRO DE MOJONES

MOJON	ESTE	NORTE
50	87387.95	100823.5
51	87364.46	100808.28
60B	87348.59	100832.04
60	87342.42	100832.92
61	87330.22	100825.17
61A	87320.67	100838.08
62	87340.39	100799.55
62A	87316.28	100835.19
63	87328.94	100791.96
64	87339.75	100775.67
64A	87327.67	100767.66
69A	87328.26	100760.69
69	87334.68	100763.13
70	87342.85	100751.15
71	87337.58	100747.72
72	87344.79	100736.4
72A	87332.98	100729.54
73A	87334.5	100723.3
73	87338.46	100725.67
74	87345.91	100713.66
75	87341.7	100710.73
76	87349.38	100699.37
76A	87339.33	100693.13

Coordenadas tomadas de dwg ya que el plano urbanístico no presenta coordenadas en cada mojón.


NOTAS

GEOTECNIA

1. **Las diferentes estructuras de piso para las distintas zonas, fueron tomadas del estudio de suelos específico para este parque con número T-4212, V-01. Esta información está contenida en los perfiles arquitectónicos y en el plano estructural entregado en esta Consultoría de diseño.**
2. **Los materiales a utilizar deben corresponder con los estándares mínimos de calidad exigidos por el IDRD.**
3. **Las zonas de sondeos y apiques realizados en el parque, están identificados mediante coordenadas en el informe T-4212, V-01.**

ELECTRICA


1. **El presente proyecto cuenta con aprobación de formato MU-750 con radicado 20197000351212 de Agosto 23 del 2019. Adicionalmente cuenta con diseño de iluminación aprobado por la UAESP con radicado No 20197000397722 de Septiembre 17 de 2019. El cual se encuentra adjunto a la presente consultoría.**

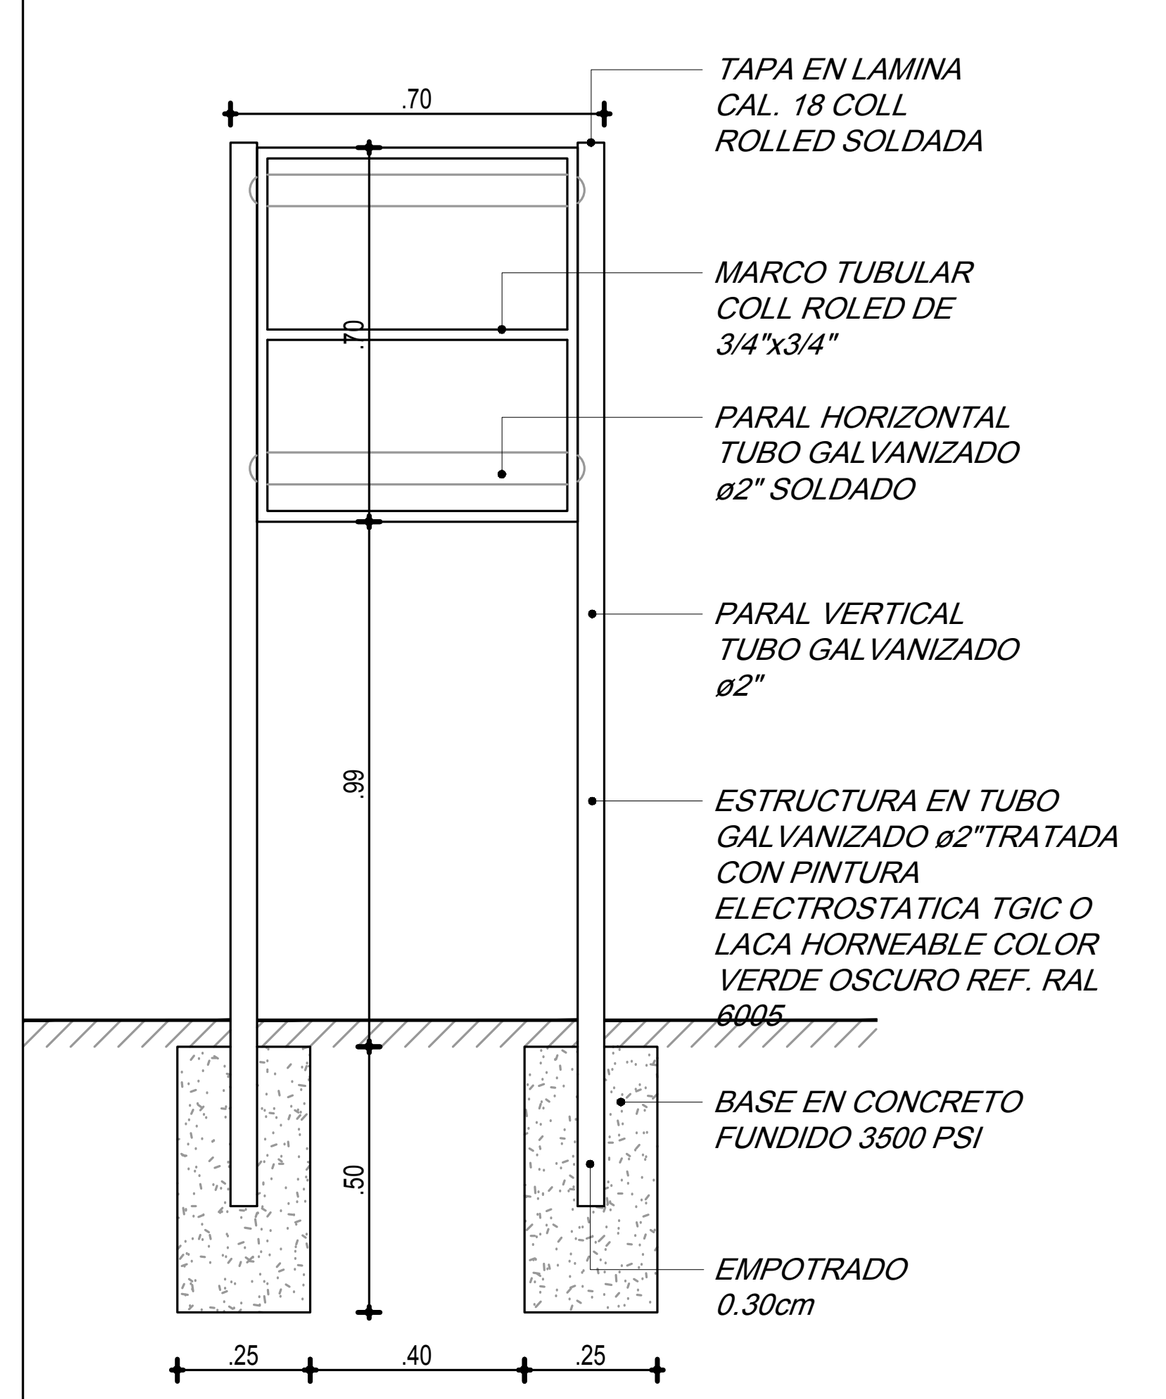



NOTA:
PARA ELEMENTOS DE INSTALACIÓN A MURO SUPRIMIR LA BASE EN CONCRETO Y FABRICAR LOS POSTES LATERALES A LA ALTURA DEL MARCO EN TUBULAR DE LAMINA DE 1"


1 Valla identificaciòn General tipo IDG-S
Esc: 1:20

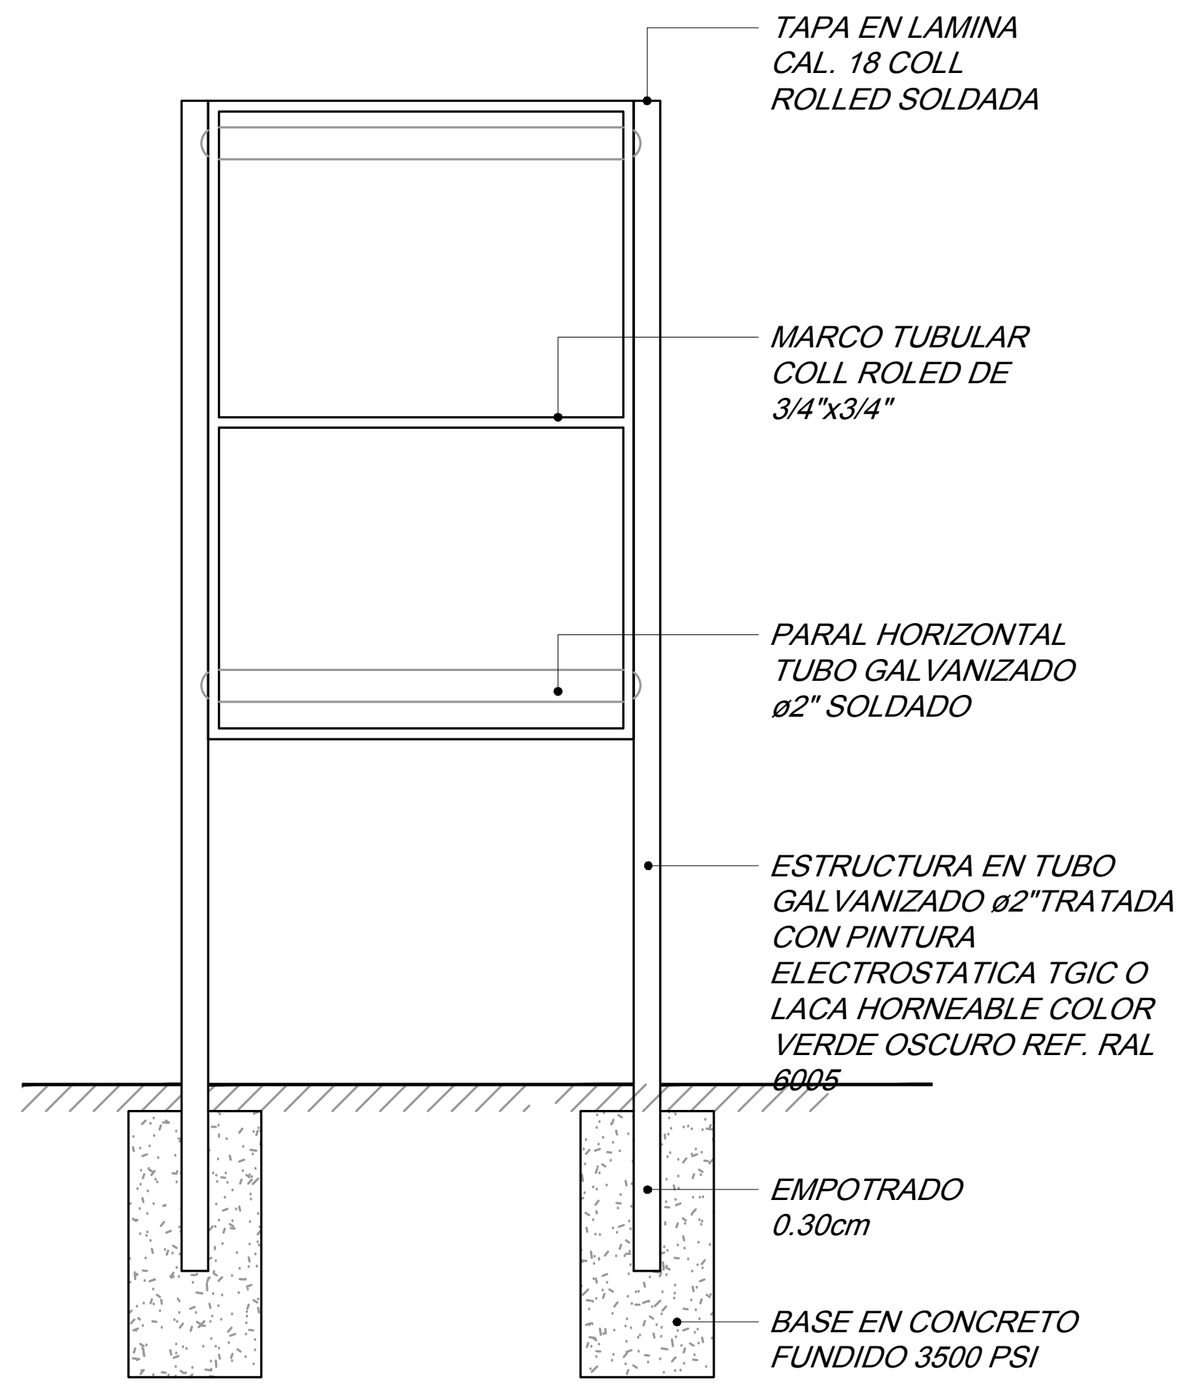



NOTA:
PARA ELEMENTOS DE INSTALACIÓN A MURO SUPRIMIR LA BASE EN CONCRETO Y FABRICAR LOS POSTES LATERALES A LA ALTURA DEL MARCO EN TUBULAR DE LAMINA DE 1"


2 Señalizaciòn normas generales Juegos Infantiles
Esc: 1:20

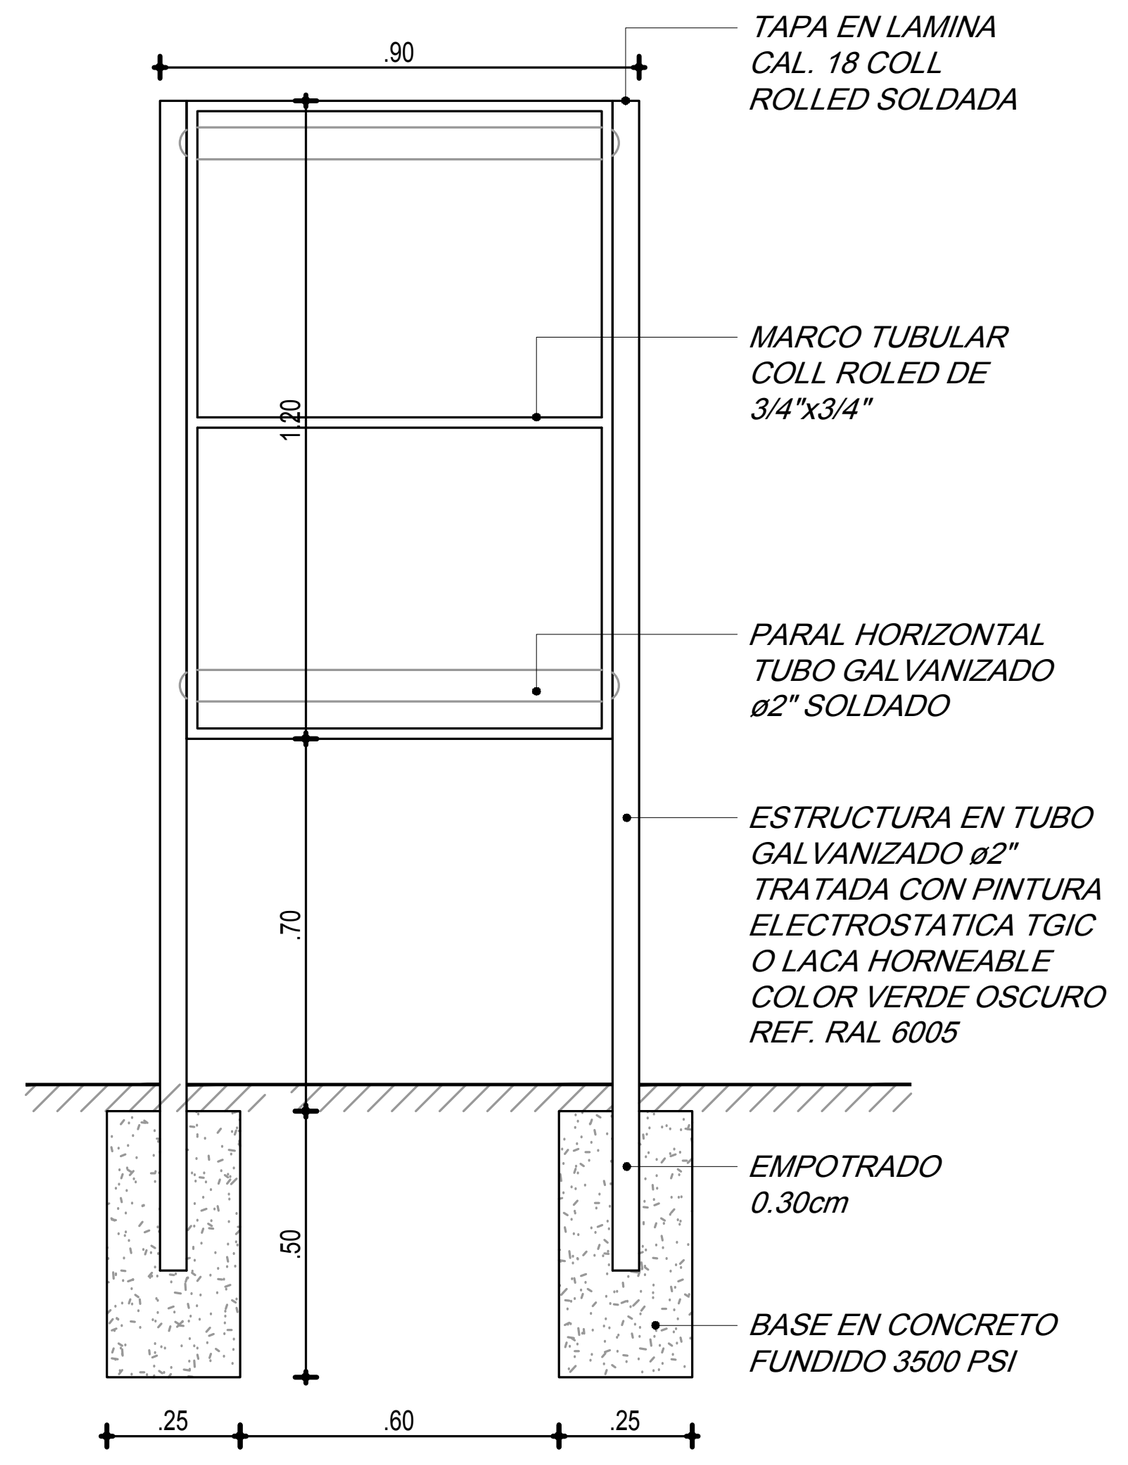



NOTA:
PARA ELEMENTOS DE INSTALACIÓN A MURO SUPRIMIR LA BASE EN CONCRETO Y FABRICAR LOS POSTES LATERALES A LA ALTURA DEL MARCO EN TUBULAR DE LAMINA DE 1"

2 Señalizaciòn normas generales gimnasio vital
Esc: 1:20

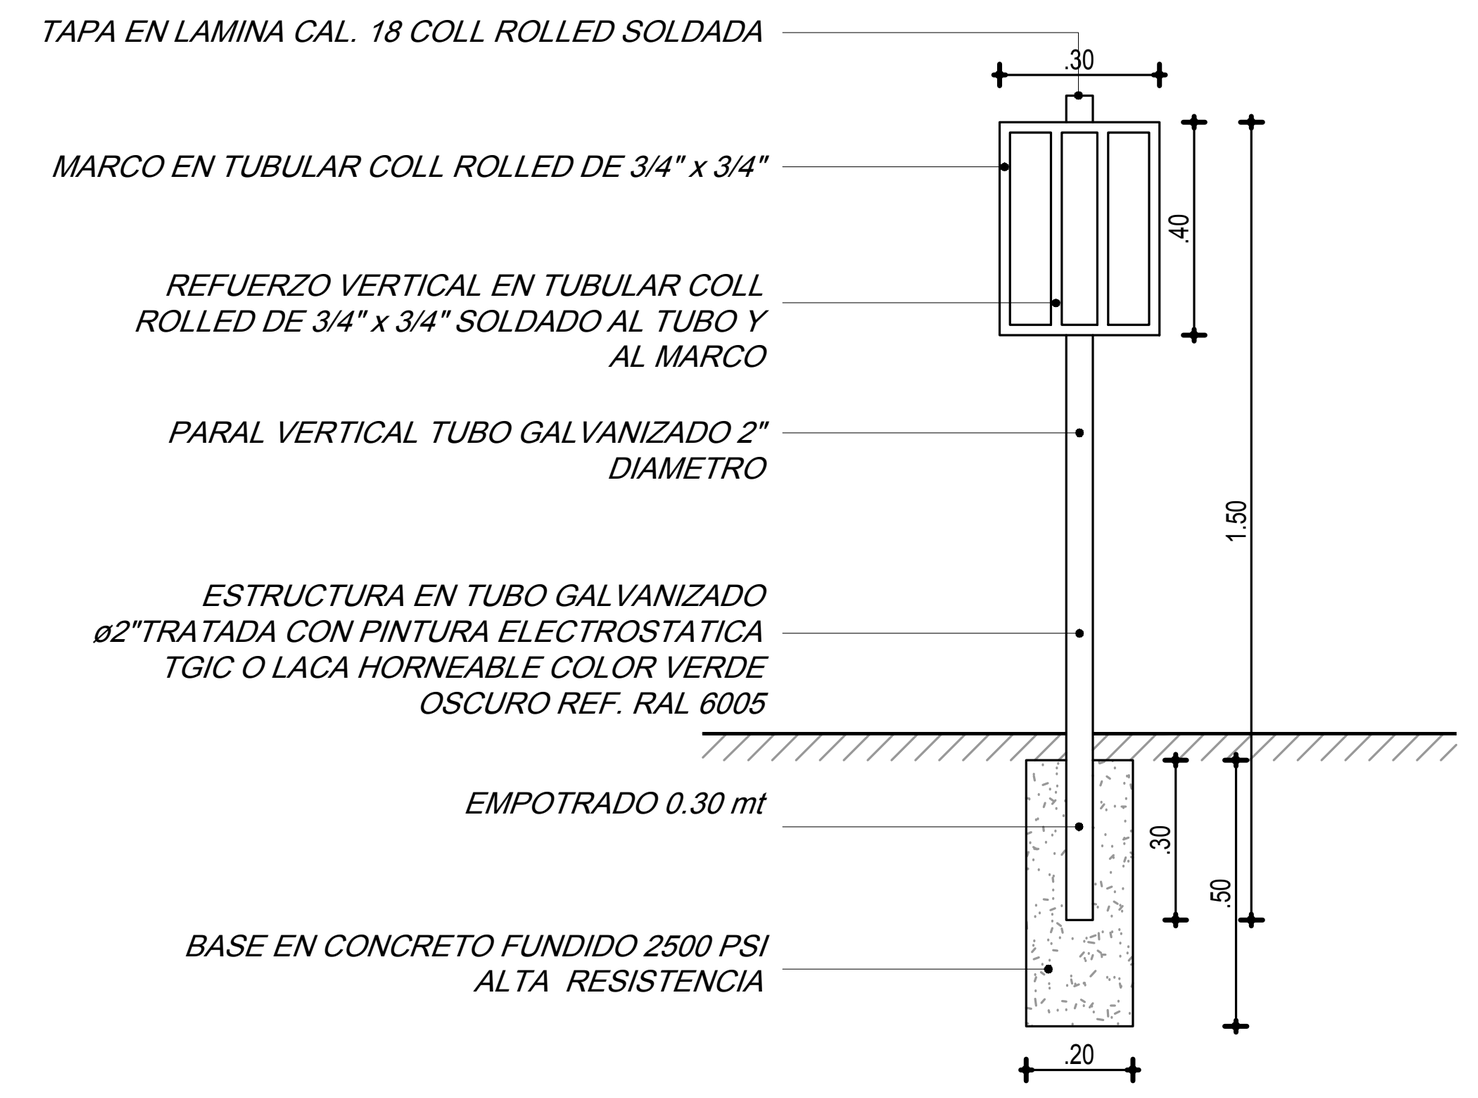





4 Señalizaciòn de vallas Civicas - Perro
Esc: 1:20

5 Señalizaciòn de vallas Civicas - Aseo
Esc: 1:20

LOCALIZACIÓN



ALCALDIA MAYOR DE BOGOTÁ D.C.
GOBIERNO, SEGURIDAD Y CONVIVENCIA
Alcaldía Local de Bosa

PROYECTO:	"OBJETO ES CONTRATAR POR EL SISTEMA DE PRECIO GLOBAL FIJO SIN FÓRMULA DE REAJUSTE Y A MONTO AGOTABLE, LOS ESTUDIOS Y DISEÑOS PARA LA CONSTRUCCIÓN DE PARQUES VECINALES Y DE BOLSILLO DE LA LOCALIDAD DE BOSA"
CONTRATO:	CONTRATO 225-2018
REALIZO:	ING. IVAN GARCÍA, MATRICULA N° 11973 CND, DIRECTOR DE ESTUDIOS CONSORCIO DR PARQUES BOSA
DISEÑADOR:	ARQ. CARLOS CHAMAT, MATRICULA N° 2570061575 CND, ARQ. DISEÑADOR CONSORCIO DR PARQUES BOSA
VO. BO. INTERVENTORIA:: REVISION, VERIFICACION Y APROBACION	ING. YUDY PATARROYO, MATRICULA N° 25202146799 CND, REPRESENTANTE LEGAL CONSORCIO BOGOTA DC
RESPONSABLE:	ARQ. EDWIN MORALES, MATRICULA N° A25202001-79972311, ARQ. PROFESIONAL CONSORCIO BOGOTA DC
RECIBE EN EL FDLB:	ARQ. OSCAR PAEZ, ALCALDIA LOCAL DE BOSA, FONDO DE DESARROLLO LOCAL

MODIFICACIONES	
I	MODIFICACION SEGUN OBSERVACIONES REALIZADAS POR EL IDRD EL 19-07-2019
II	
III	
IV	
V	
VI	
VII	
VIII	

CONTIENE:	PLANO SEÑALIZACION
NOMBRE DEL PARQUE:	PARQUE DESARROLLO PIAMONTE I
LOCALIDAD:	7 BOSA
DIRECCION:	Calle 69D sur entre TV 78L BIS y TV 78L
ARCHIVO AUTOCAD:	DISEÑO ARQUITECTONICO 07-149_V3.dwg
ESCALA:	INDICADA
FECHA ELABORACIÓN:	23-09-2019
PLANCHA No.	4 DE 5
CODIGO PARQUE:	07-149