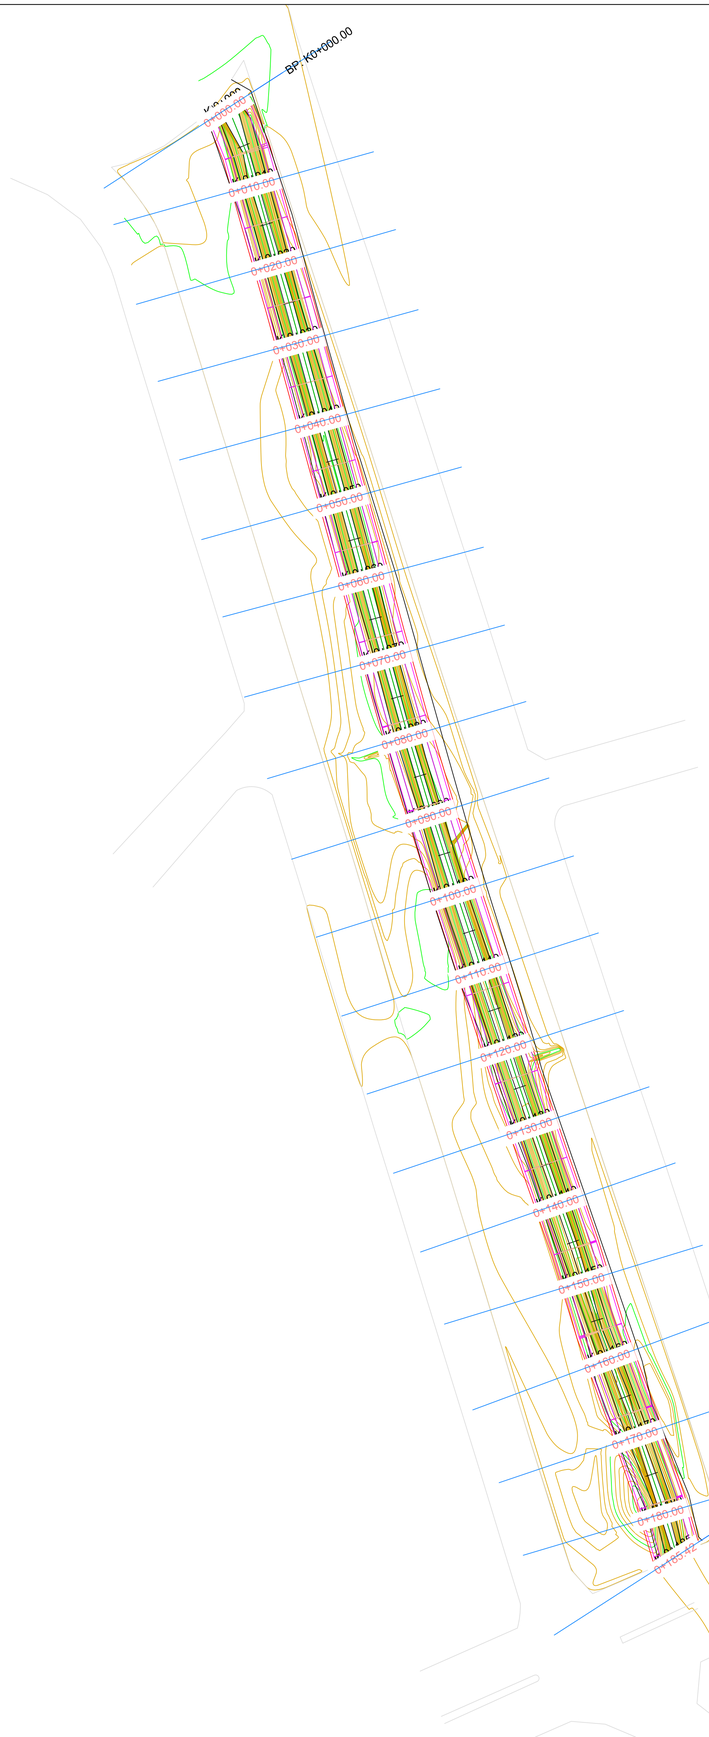


POMA
CARPEANT TUA
NEPOTES
MONTERÍA

Alcaldía de
MONTERÍA

SECRETARÍA DE INFRAESTRUCTURA

PROYECTO

OPTIMIZACION DEL ALCANTARILLADO PLUVIAL URBANO EN EL TRAMO DE LA DIAGONAL 11 ENTRE TRANSVERSAL 1A Y 1B Y DEL CANAL DE LA CALLE 44 ENTRE CRA 2DA Y CRA 4TA, EN EL MUNICIPIO DE MONTERIA



LOCALIZACIÓN:

MUNICIPIO DE MONTERIA

CALLE 44 ENTRE CARRERAS 2-4

SECRETARÍA DE INFRAESTRUCTURA MUNICIPAL

EQUIPO DE DISEÑO Y DESARROLLO

DISEÑO

INGENIERO CIVIL
JUAN FRANCISCO DURANGO GRISALES
M.P. N° 222023397 COR

CONTIENE

- IMPLANTACION HIDRAHULICA DE CANAL.

COLABORADORES

ING. Adriana Herrera Villa

OBSERVACIONES

NOMBRE DEL ARCHIVO

PLANO HEH CANAL 44

FECHA	ESCALA
JULIO 2024	LA INDICADA

PLANO DE
HEH 01/ 03