
PERFIL LONGITUDINAL CANAL CALLE 44
(K0+000.00 - K0+185.42)

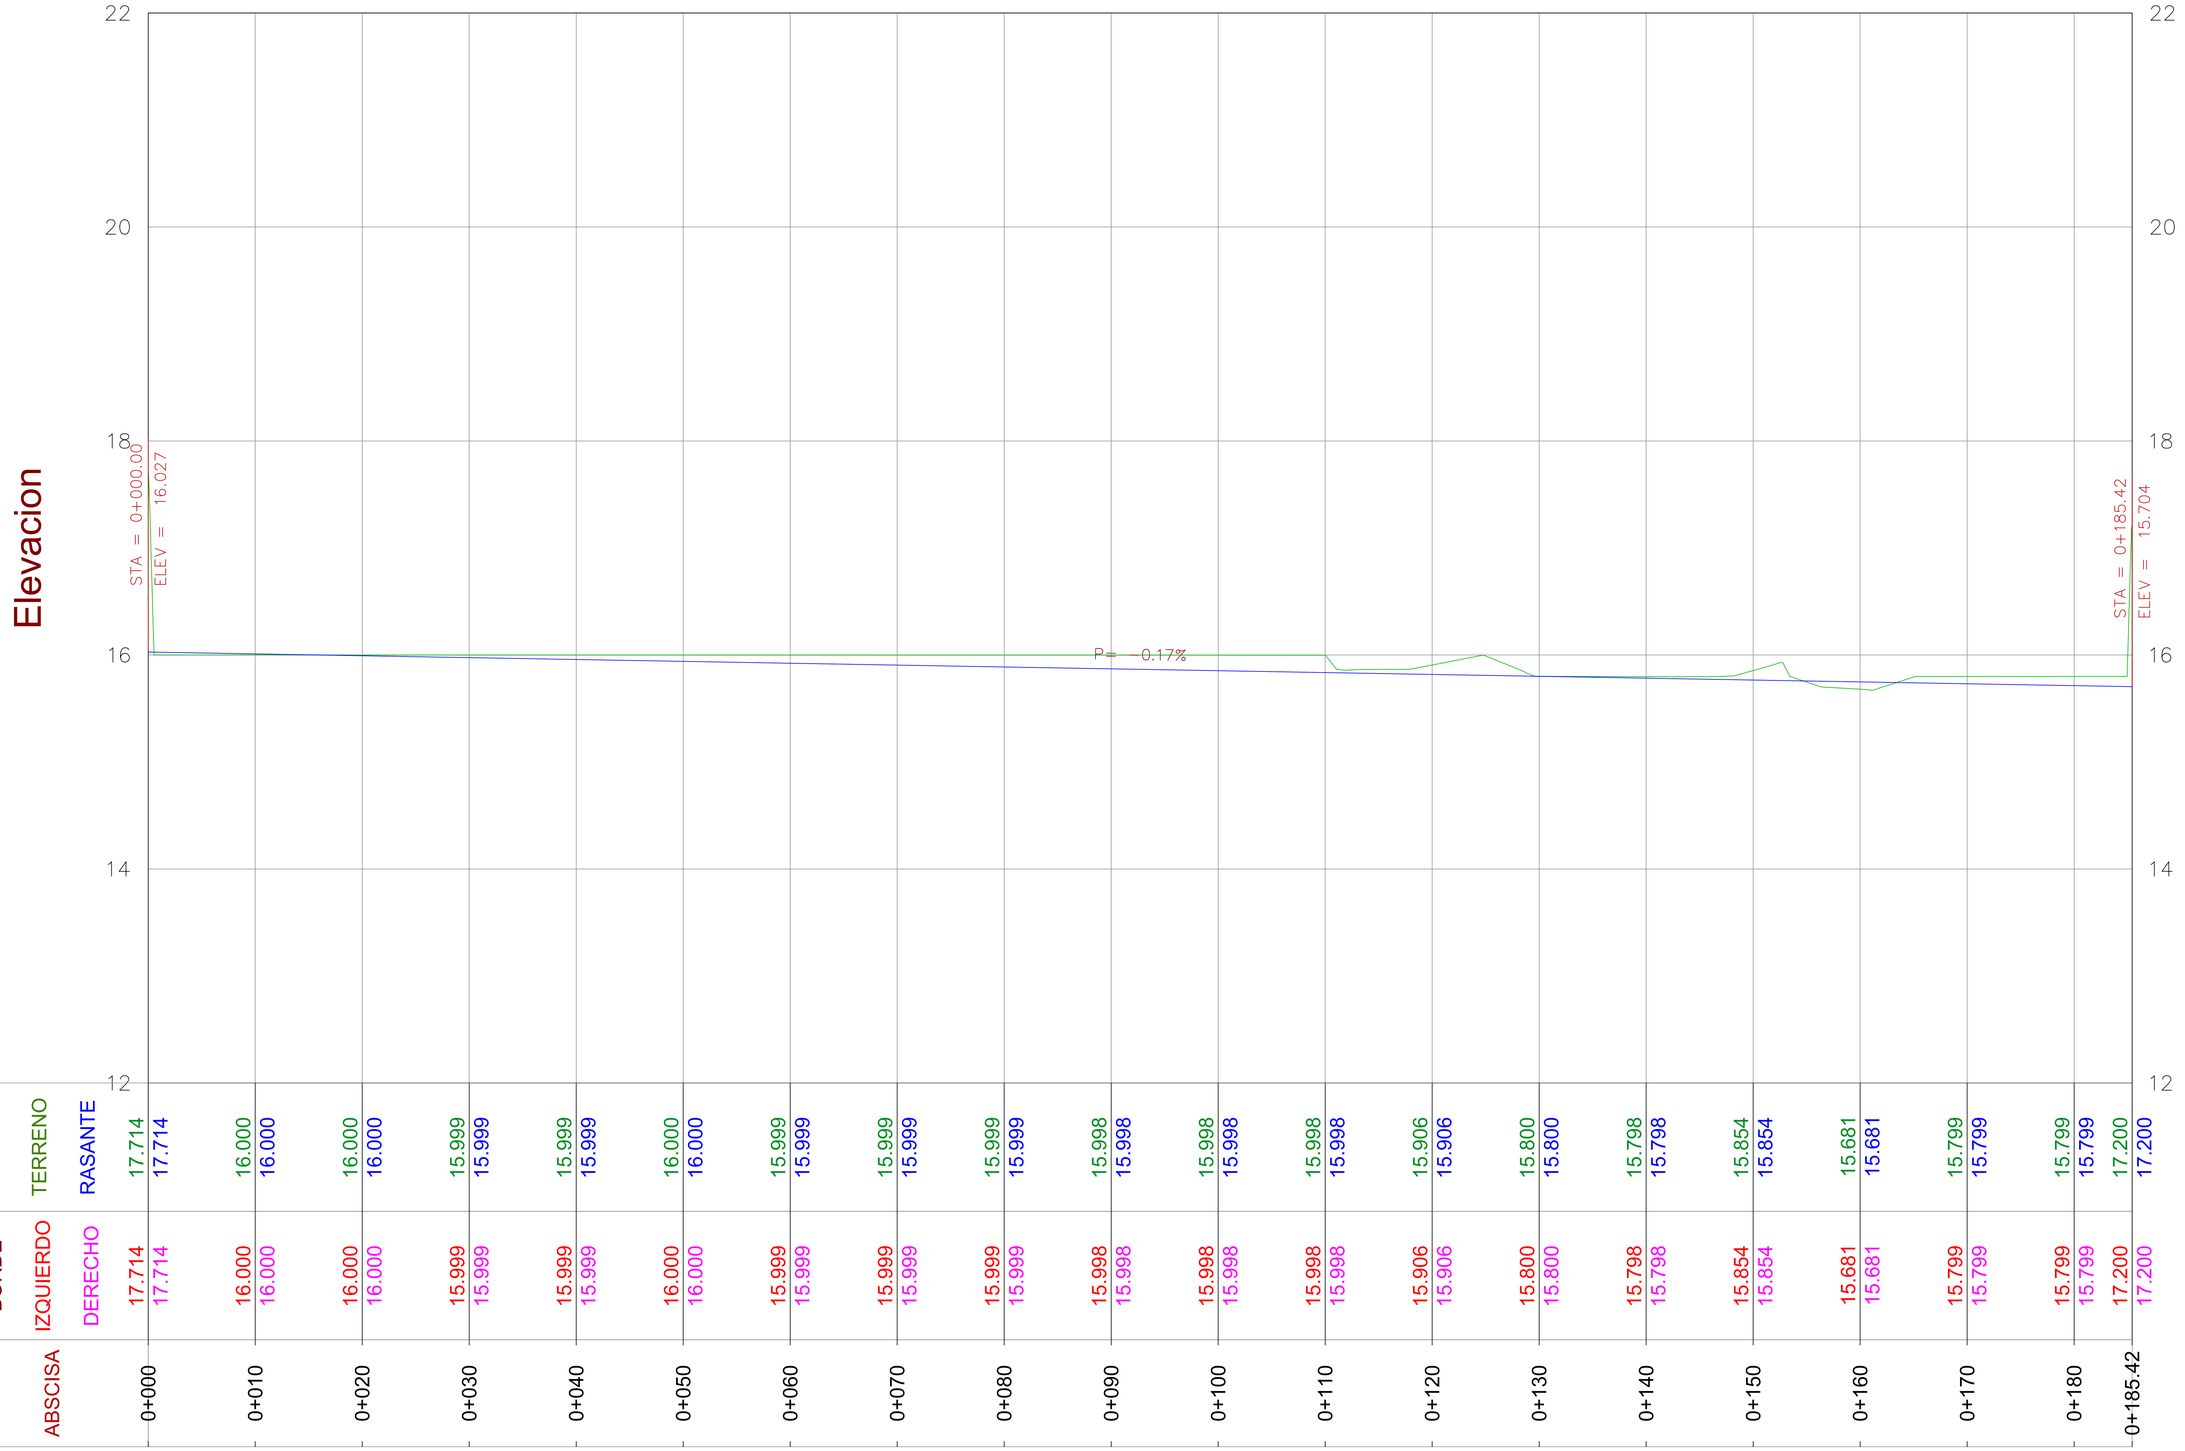

ABSCISA	COTA BORDE IZQUIERDO	COTA BORDE DERECHO	COTA EJE TERRENO	COTA EJE RASANTE
0+000	17.714	17.714	16.000	16.000
0+010	16.000	16.000	16.000	16.000
0+020	16.000	16.000	15.999	15.999
0+030	15.999	15.999	15.999	15.999
0+040	15.999	15.999	16.000	16.000
0+050	16.000	16.000	15.999	15.999
0+060	15.999	15.999	15.999	15.999
0+070	15.999	15.999	15.999	15.999
0+080	15.999	15.999	15.998	15.998
0+090	15.998	15.998	15.998	15.998
0+100	15.998	15.998	15.998	15.998
0+110	15.998	15.998	15.906	15.906
0+120	15.906	15.906	15.800	15.800
0+130	15.800	15.800	15.798	15.798
0+140	15.798	15.798	15.854	15.854
0+150	15.854	15.854	15.681	15.681
0+160	15.681	15.681	15.799	15.799
0+170	15.799	15.799	15.799	15.799
0+180	15.799	15.799	17.200	17.200
0+185.42	17.200	17.200		

Alcaldía de MONTERÍA

SECRETARÍA DE INFRAESTRUCTURA

PROYECTO
OPTIMIZACION DEL ALCANTARILLADO PLUVIAL URBANO EN EL TRAMO DE LA DIAGONAL 11 ENTRE TRANSVERSAL 1A Y 1B Y DEL CANAL DE LA CALLE 44 ENTRE CRA 2DA Y CRA 4TA, EN EL MUNICIPIO DE MONTERIA



LOCALIZACIÓN:
MUNICIPIO DE MONTERIA
CALLE 44 ENTRE CARRERAS 2-4

SECRETARÍA DE INFRAESTRUCTURA MUNICIPAL

EQUIPO DE DISEÑO Y DESARROLLO

DISEÑO

INGENIERO CIVIL
JUAN FRANCISCO DURANGO GRISALES
M.P. N° 222023397 COR

CONTIENE
- PERFIL LONGITUDINAL CANAL 44

COLABORADORES
ING. Adriana Herrera Villa

OBSERVACIONES

NOMBRE DEL ARCHIVO
PLANO HEH CANAL 44

FECHA	ESCALA
JULIO 2024	LA INDICADA

PLANO DE HEH 02/ 03