


ESQUEMA DE SUMIDERO

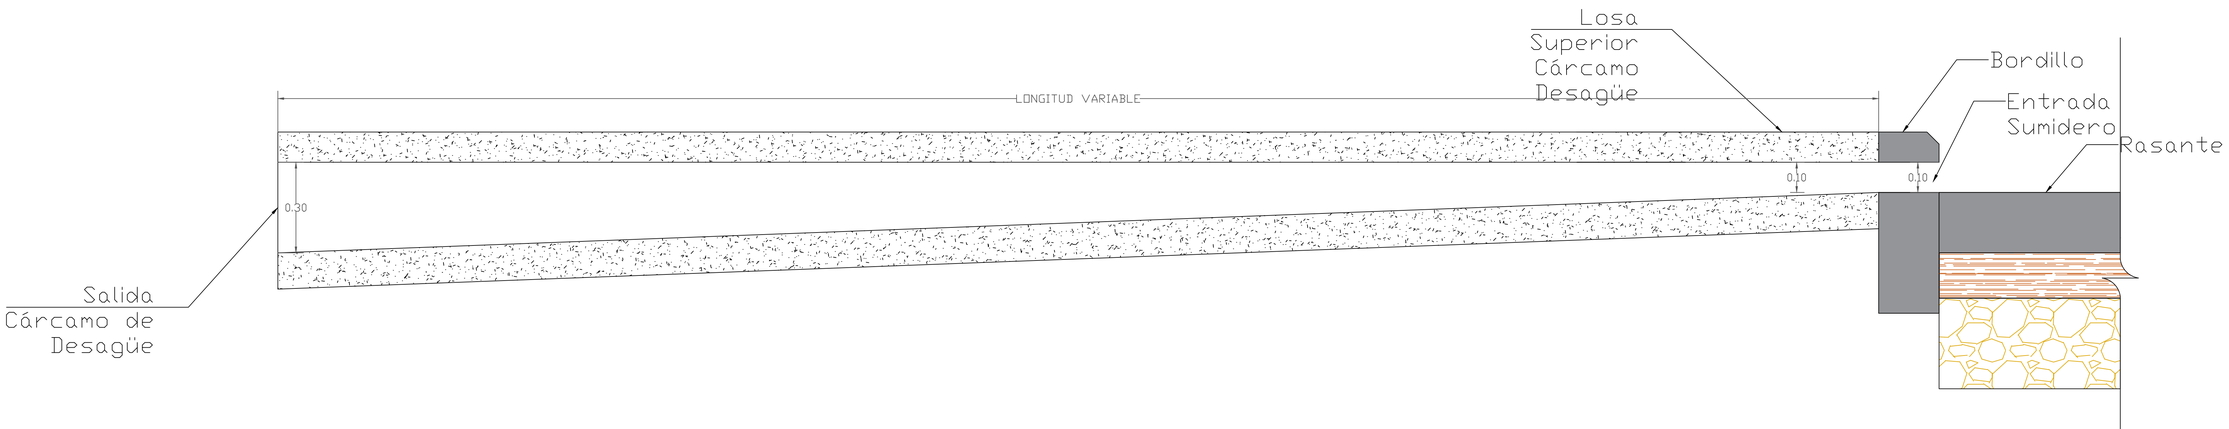

SALIDA SUMIDERO LATERAL TIPO VENTANA

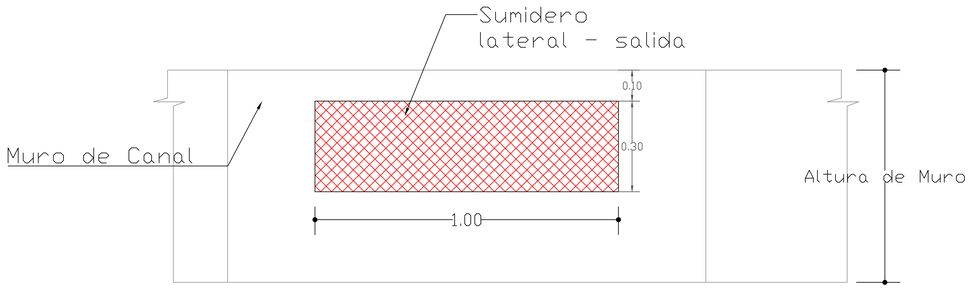

ENTRADA SUMIDERO LATERAL TIPO VENTANA

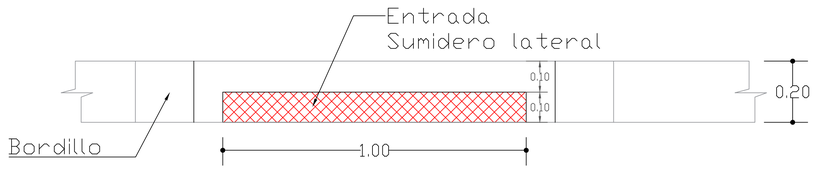

Alcaldía de MONTERÍA

SECRETARÍA DE INFRAESTRUCTURA

PROYECTO
OPTIMIZACION DEL ALCANTARILLADO PLUVIAL URBANO EN EL TRAMO DE LA DIAGONAL 11 ENTRE TRANSVERSAL 1A Y 1B Y DEL CANAL DE LA CALLE 44 ENTRE CRA 2DA Y CRA 4TA, EN EL MUNICIPIO DE MONTERIA



LOCALIZACIÓN:
MUNICIPIO DE MONTERIA
CALLE 44 ENTRE CARRERAS 2-4

SECRETARÍA DE INFRAESTRUCTURA MUNICIPAL

EQUIPO DE DISEÑO Y DESARROLLO

DISEÑO

INGENIERO CIVIL
JUAN FRANCISCO DURANGO GRISALES
M.P. Nº 222023397 COR

CONTIENE
- ESQUEMAS SUMIDEROS

COLABORADORES
ING. Adriana Herrera Villa

OBSERVACIONES

NOMBRE DEL ARCHIVO
PLANO HEH SUMIDEROS CANAL CALLE 44

FECHA	ESCALA
JULIO 2024	LA INDICADA

PLANO DE
S-02 /02