
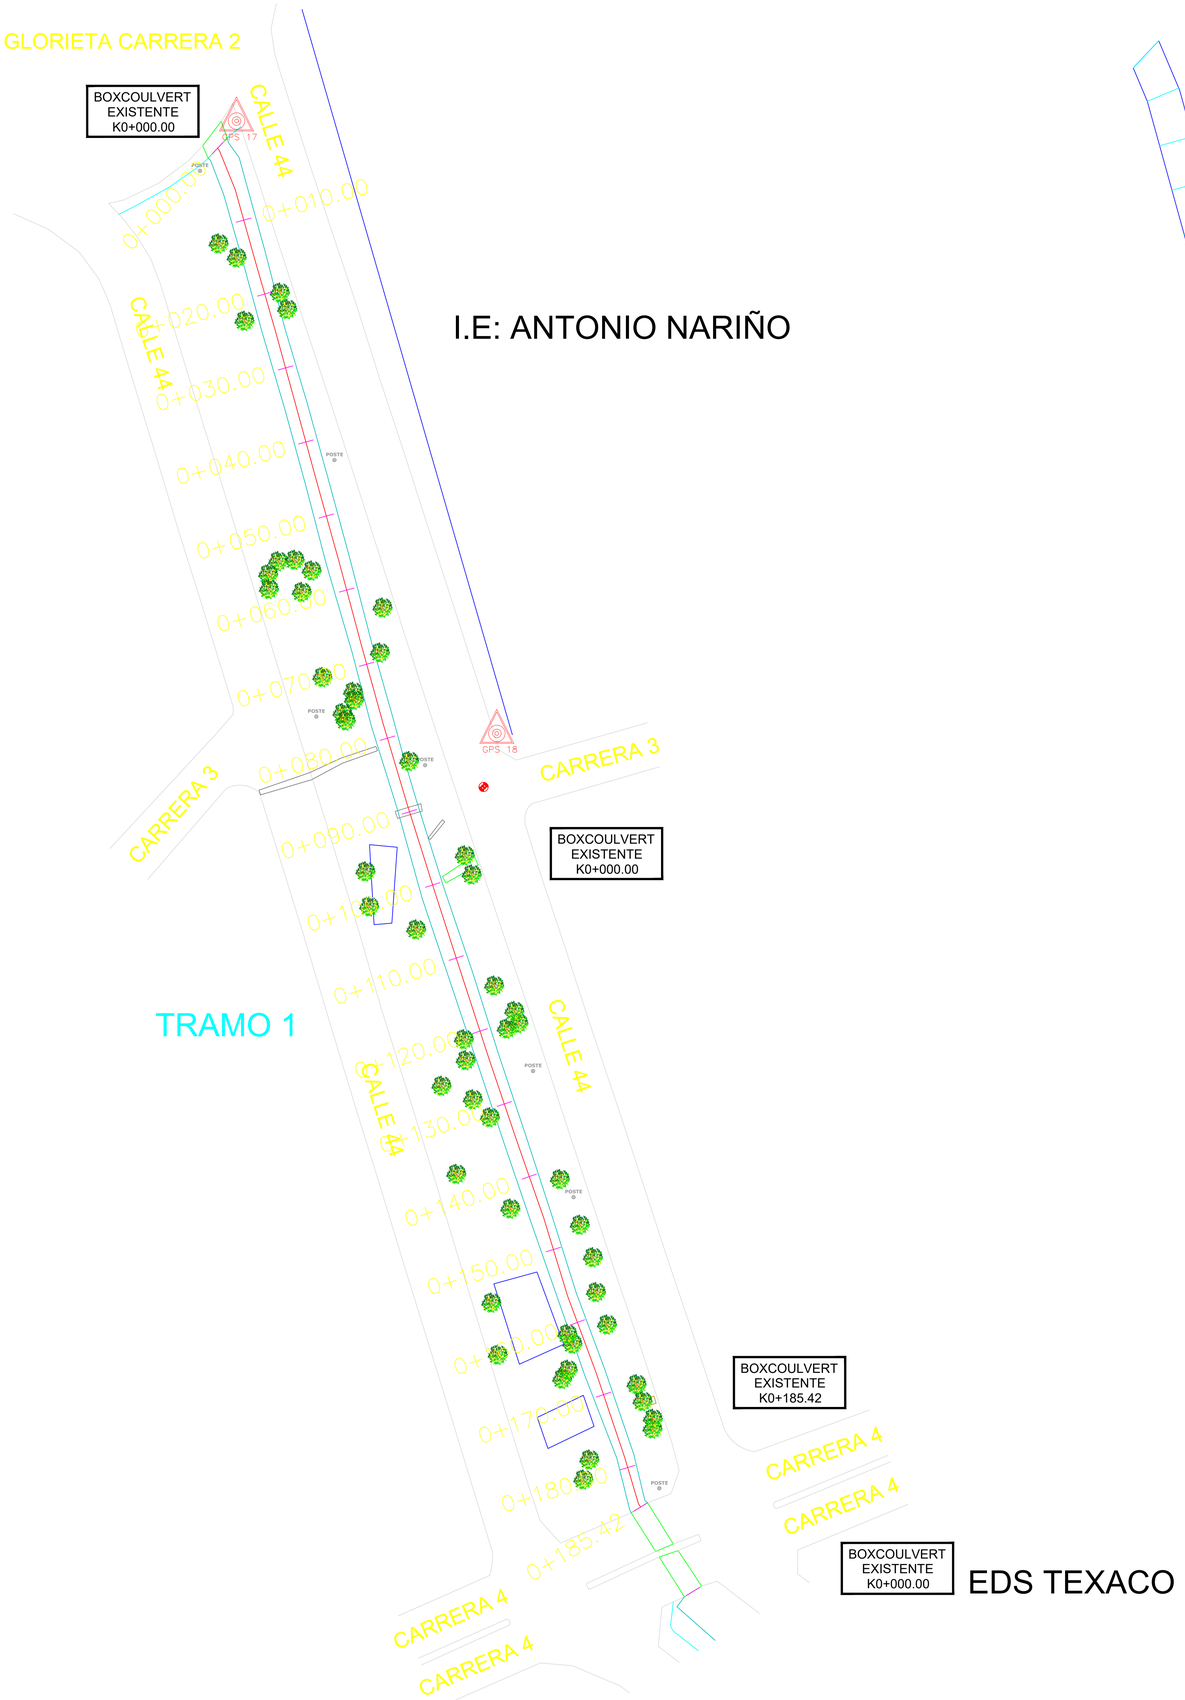


I.E: ANTONIO NARIÑO

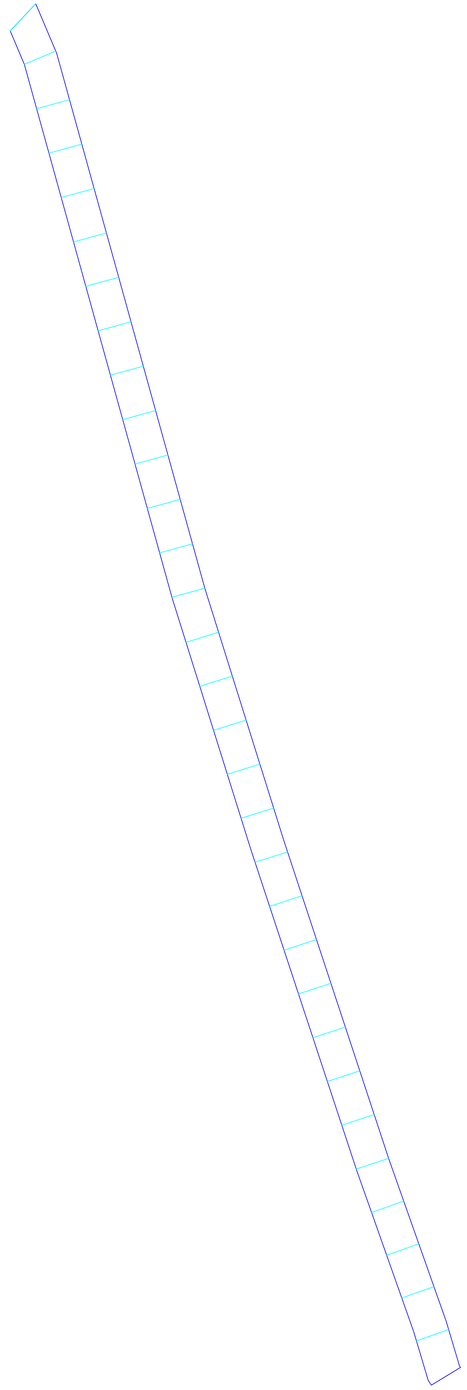

PLANTA DE JUNTAS
SC. 1:50

Alcaldía de MONTERÍA

SECRETARÍA DE INFRAESTRUCTURA

PROYECTO
OPTIMIZACION DEL ALCANTARILLADO PLUVIAL URBANO EN EL TRAMO DE LA DIAGONAL 11 ENTRE TRANSVERSAL 1A Y 1B Y DEL CANAL DE LA CALLE 44 ENTRE CRA 2DA Y CRA 4TA. EN EL MUNICIPIO DE MONTERIA



LOCALIZACIÓN:
MUNICIPIO DE MONTERIA
CALLE 44 ENTRE CARRERAS 2-4

SECRETARÍA DE INFRAESTRUCTURA MUNICIPAL

EQUIPO DE DISEÑO Y DESARROLLO

DISEÑÓ

LUIS BARREIRO PINTO
INGENIERO CIVIL
ESPECIALISTA EN DISEÑO Y ANALISIS DE ESTRUCTURAS
M.P 22202113812 COR

CONTIENE
- PLANTAS, CORTES Y DETALLES

COLABORADORES
ADRIANA HERRERA VILLA

OBSERVACIONES

NOMBRE DEL ARCHIVO
PLANOS ESTRUCTURALES BOX CANAL CLL 44

FECHA	ESCALA
JULIO 2024	LA INDICADA

PLANO DE
AE 03/ 03