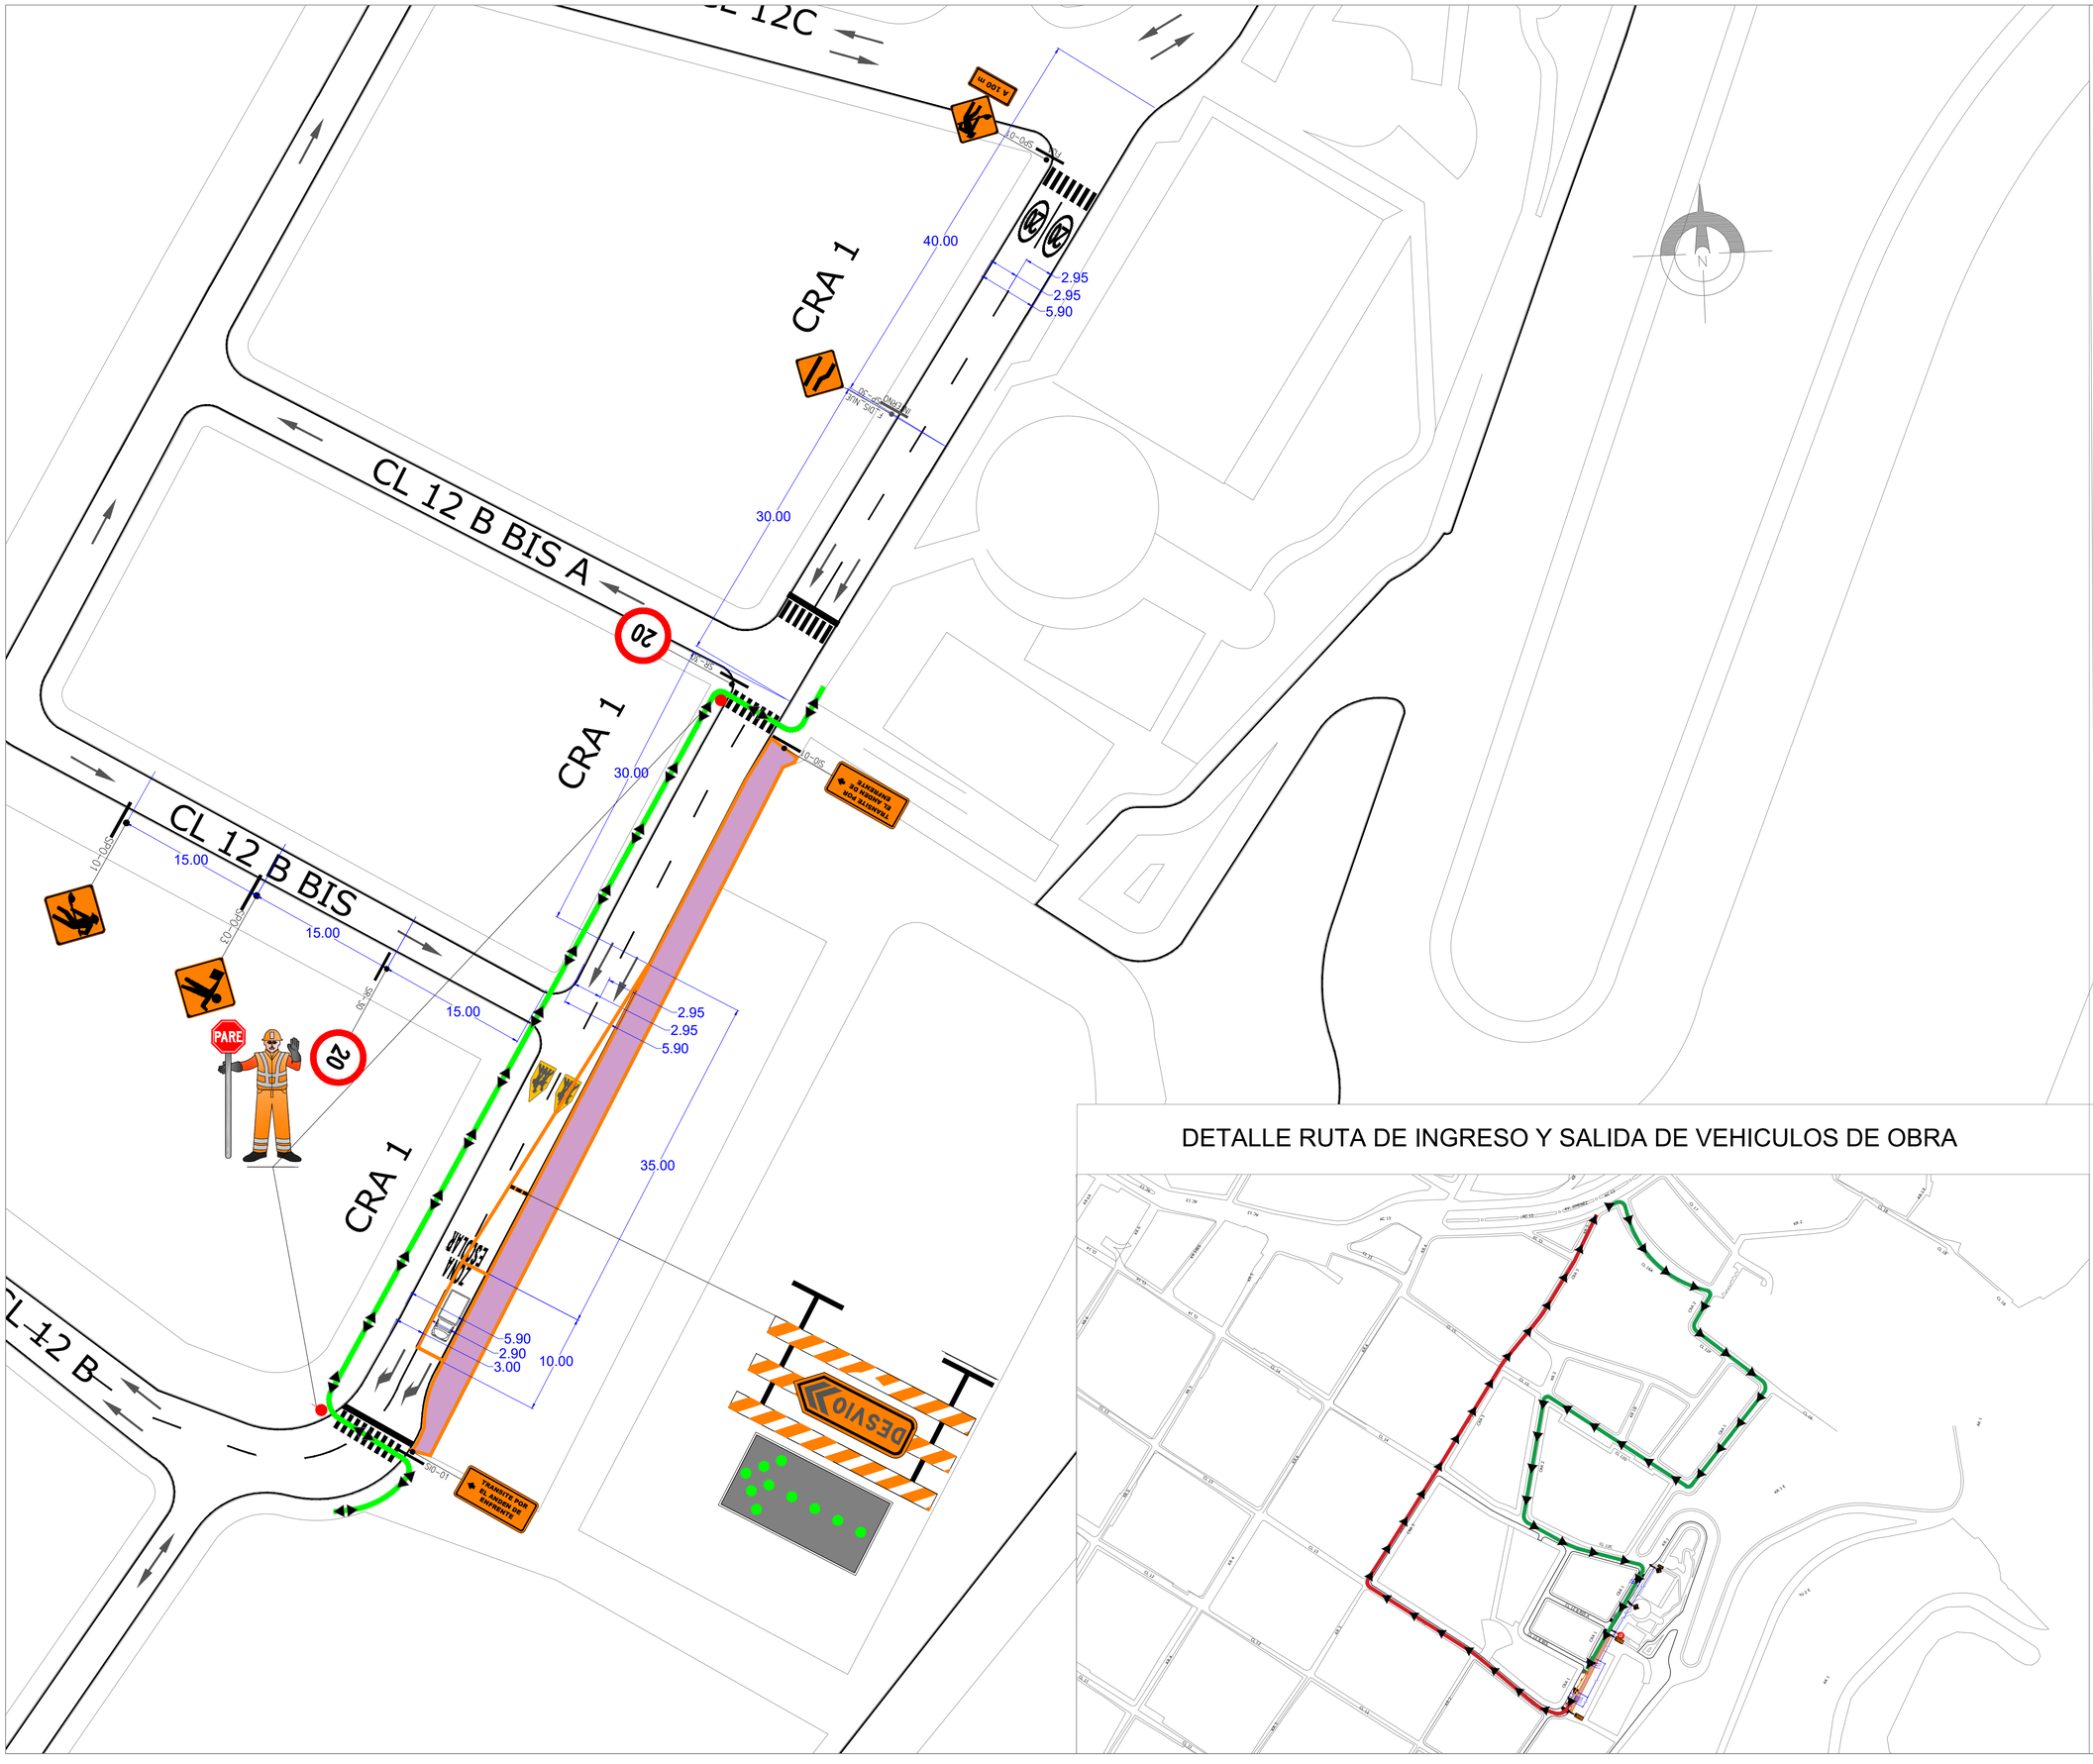


ALCALDIA MAYOR DE BOGOTA D.C.

CONVENCIONES SEÑALIZACIÓN PMT

PREDIO DE PROYECTO	
RUTA DE SALIDA DE VOLQUETAS	
RUTA DE ENTRADA DE VOLQUETAS	
RUTA PEATONAL	
DELINEADORES TUBULARES	

PROYECTO:

BODEGA CALLE 99

Notas:

1. En horario nocturno banderero con bastón luminoso.

Elaboró:

Ing. Nelson Blanco Castellanos
Especialista de Tránsito y Transporte

Dibujó:

Uriel Barrera
Aux. Transporte y vias

PMT ESPECIFICO No 01

Contiene:

PMT mantenimiento y embellecimiento del espacio público sobre la Carrera 1 entre la Calle 12B y Calle 12B Bis A para la construcción del proyecto "la candelaria incluyente: espacio público para la ciudadanía

Nombre del Archivo:

PMT No. 001

Fecha:

ABRIL 2025

Escala:

SIN ESCALA

Plano:

1 DE 1

DETALLE RUTA DE INGRESO Y SALIDA DE VEHICULOS DE OBRA