
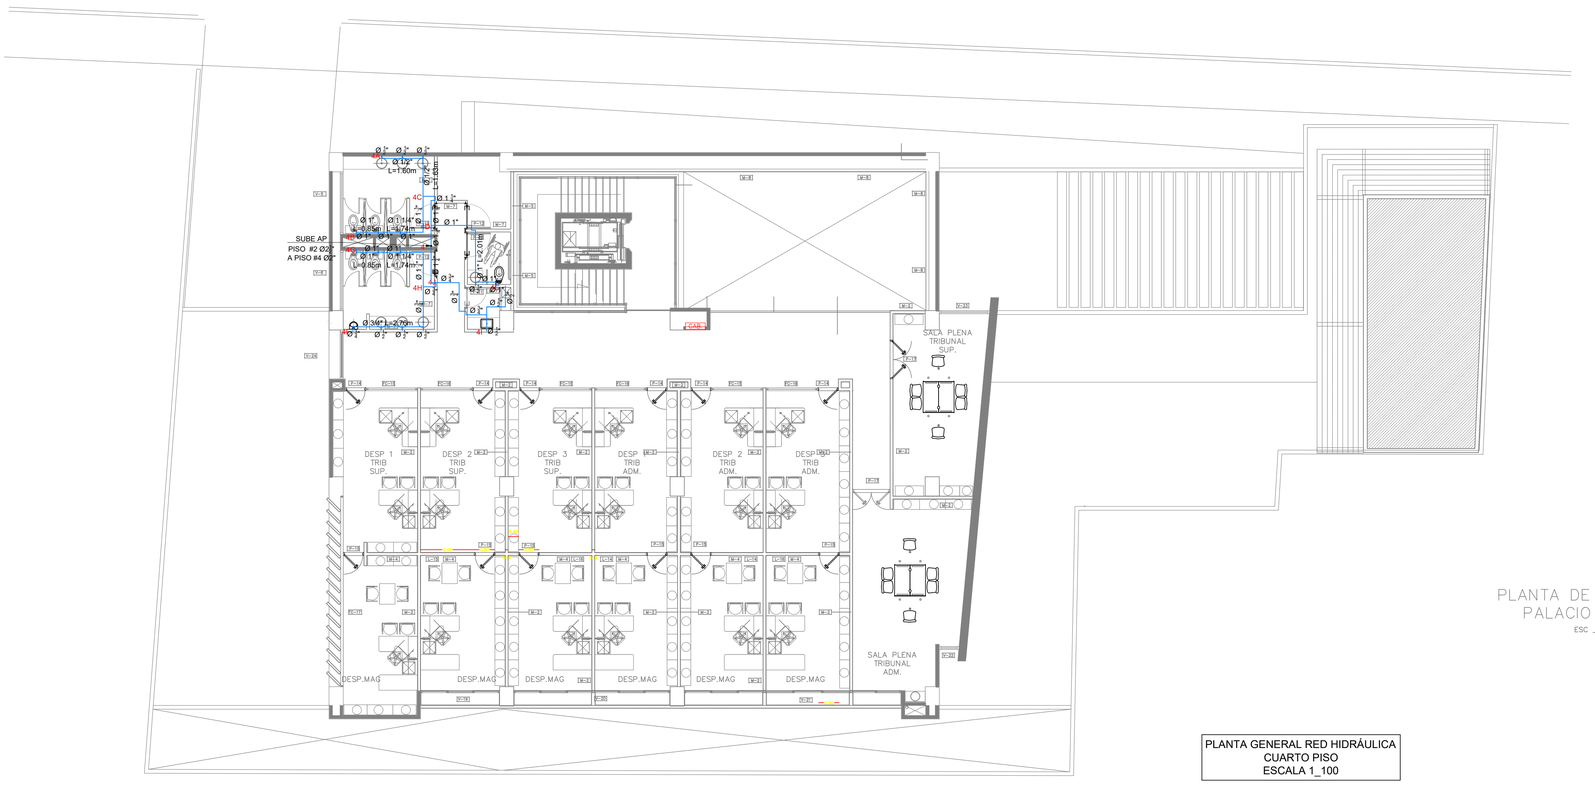


CONVENCIONES	
	TUBERÍA PVC Ø½"
	TUBERÍA PVC Ø¾"
	TUBERÍA PVC Ø1"
	TUBERÍA PVC Ø1½"
	TUBERÍA PVC Ø1½"
	TUBERÍA PVC Ø2"
	TUBERÍA PVC Ø2½"
	TUBERÍA PVC Ø3"

PLANTA GENERAL RED HIDRÁULICA
CUARTO PISO
ESCALA 1_100

PLANTA DE CUARTO PISO, N+ 11.55
PALACIO DE JUSTICIA ARAUCA
ESC _____ 1 : 100

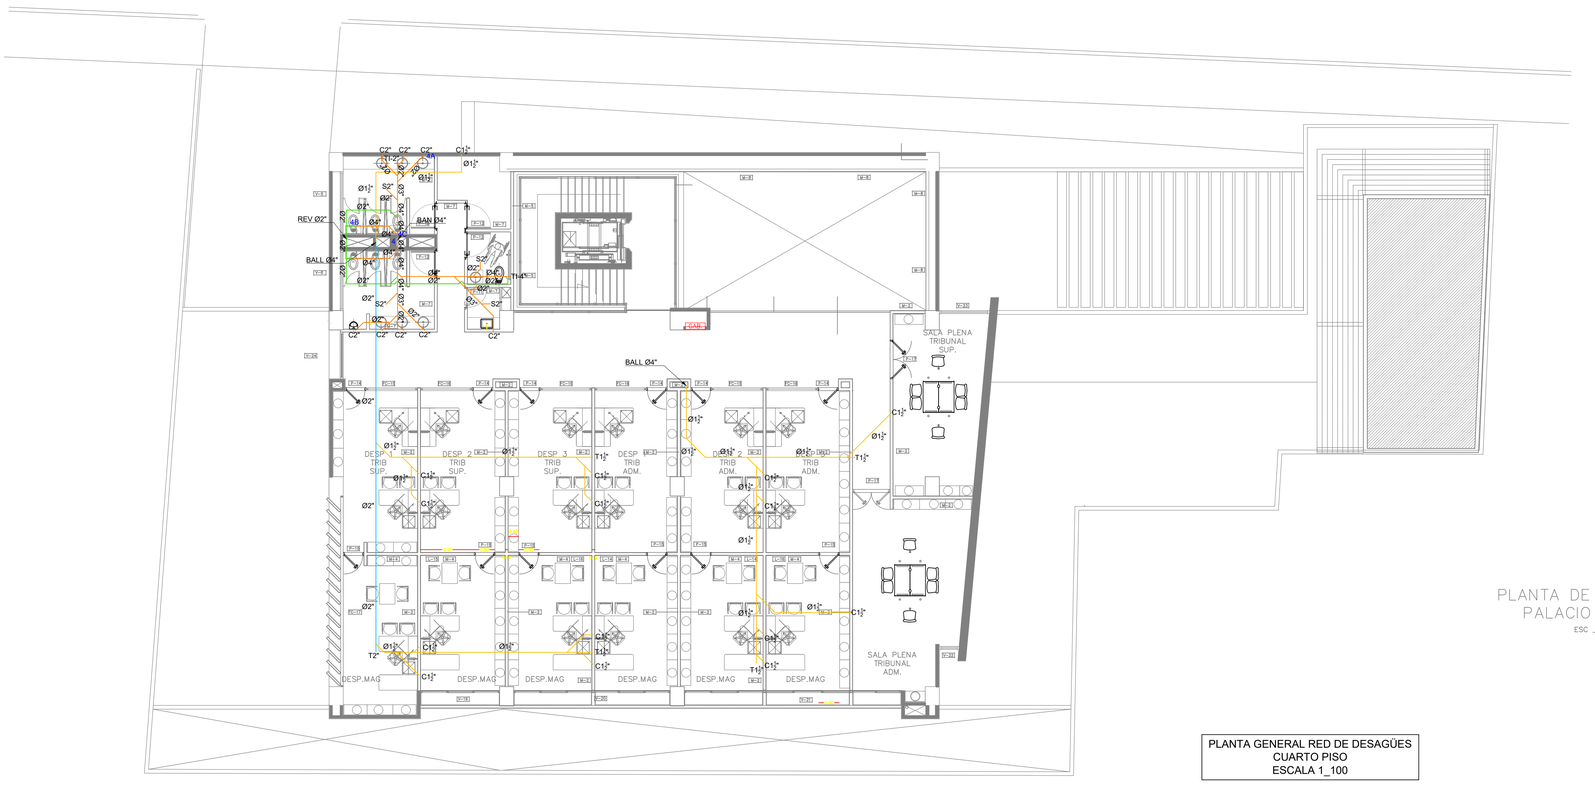

CONVENCIONES	
	TUBERÍA PVC SANITARIA Ø1½"
	TUBERÍA PVC SANITARIA Ø2"
	TUBERÍA PVC SANITARIA Ø2"
	TUBERÍA VENTILACION Ø2"
	TUBERÍA PVC SANITARIA Ø3"
	TUBERÍA PVC SANITARIA Ø4"
	TUBERÍA PERFORADA Ø4"
	TUBERÍA PVC SANITARIA Ø4"
	TUBERÍA PVC SANITARIA Ø6"
	TUBERÍA PERFORADA Ø6"

PLANTA GENERAL RED DE DESAGÜES
CUARTO PISO
ESCALA 1_100

PLANTA DE CUARTO PISO, N+ 11.55
PALACIO DE JUSTICIA ARAUCA
ESC _____ 1 : 100

Rama Judicial
Consejo Superior de la Judicatura
República de Colombia

PROYECTO:

"CONSULTORIA PARA EL ANALISIS Y DIAGNOSITCO DEL ESTADO ESTRUCTURAL Y DE LAS REDES HIDROSANITARIAS DE LA EDIFICACION INCLUYENDO LA EVALUACION DEL SISTEMA HIDRAULICO DEL SOTANO DEL PALACIO DE JUSTICIA NUEVO DE ARAUCA, UBICADO EN LA CALLE 21, Y LA ELABORACION DE UNA PROPUESTA TECNICA PARA LA OPTIMIZACION Y/O REPARACIONES NECESARIAS".

CONSULTOR:

UNION TEMPORAL
ARAUCA CONSULTORES

NIT. 901902270-1

DIRECTOR DE CONSULTORIA

ING. ANGELICA MARIA DIEZ CONTRERAS
MP. 54202-12190 - 37.442.354

DISEÑADOR

EDGAR VILLEGAS PALLARES
ESP EN AGUA Y SANEAMIENTO AMBIENTAL
M.P.: 54202-136467NTS

REPRESENTANTE LEGAL:

ING. DOUGLAS PHILIPPE MALDONADO M.
REPRESENTANTE LEGAL

CONTIENE:

-VISTA EN PLANTA GENERAL DE TODOS LOS PISOS

REVISÓ Y APROBÓ:

LUIS FERNANDO CAICEDO TORRES
ARQUITECTO
INTERVENTOR DEL CONTRATO

N°	VERSIONES	FECHA
A	EMISION INICIAL	XXXXXX

DIRECCIÓN SECCIONAL DE ADMINISTRACIÓN JUDICIAL DE CÚCUTA

MARIA FERNANDA RIVEROS MOGOLLÓN
C.C. 1.090.499.291
SUPERVISOR DELEGADO

YULY MARIBELL FIGUEREDO DE RONDON
DIRECTOR SECCIONAL

LOCALIZACIÓN



VERSIÓN: A

ESCALA: INDICADA
FECHA: FEBRERO 2025

DIBUJANTE:

ARCHIVO DIGITAL:

PLANO N°: HS-005
PLANCHA: 5/9