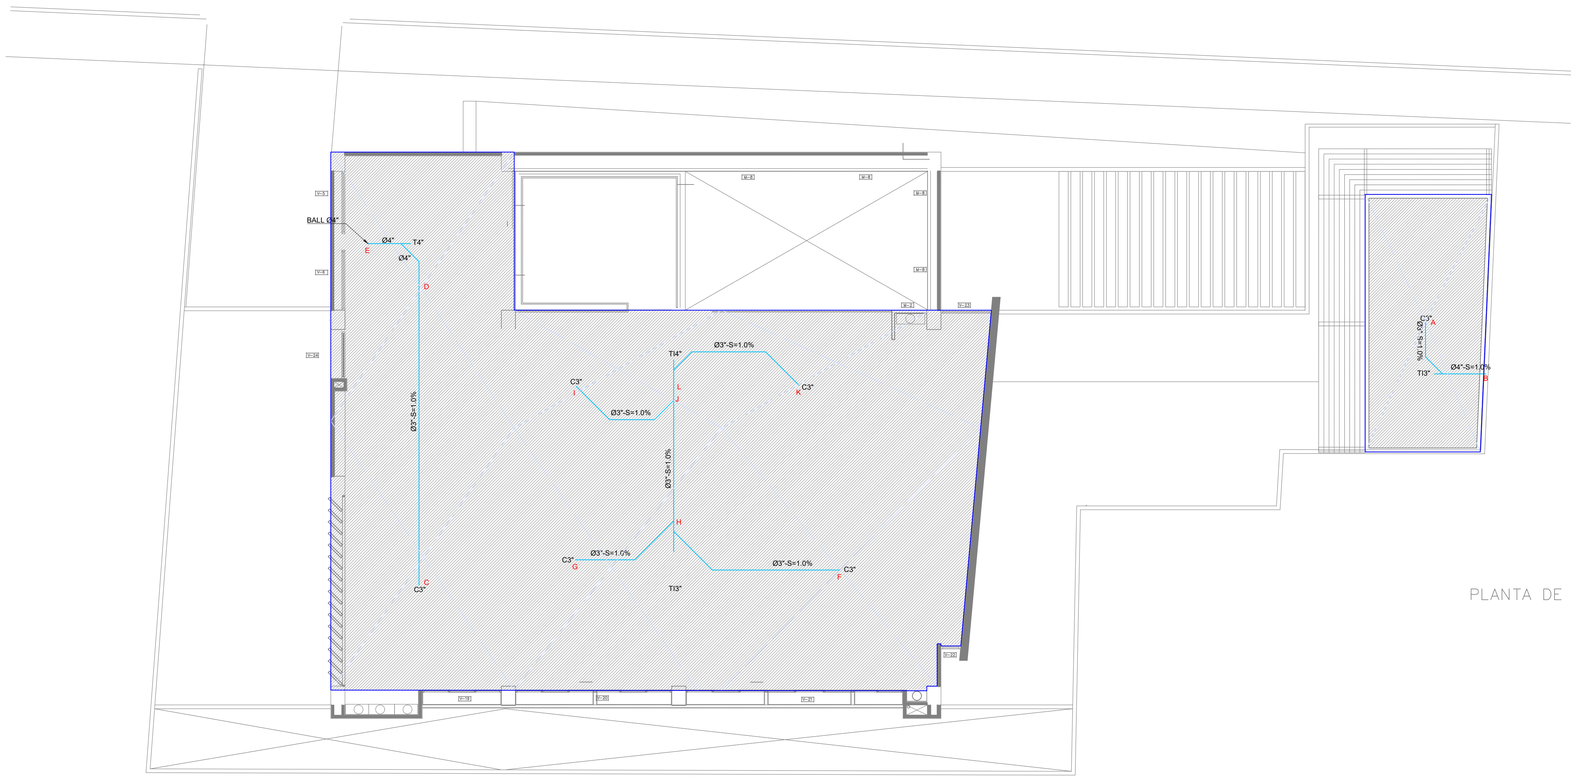



PLANTA DE CUBIERTA,PALACIO DE JUSTICIA ARAUCA

ESC ____________ 1 : 100

| CONVENCIONES | |
|---|---|
| | TUBERÍA PVC SANITARIA Ø1½" |
| | TUBERÍA PVC SANITARIA Ø2" |
| | TUBERÍA PVC SANITARIA Ø2" |
| | TUBERÍA VENTILACION Ø2" |
| | TUBERÍA PVC SANITARIA Ø3" |
| | TUBERÍA PVC SANITARIA Ø4" |
| | TUBERÍA PERFORADA Ø4" |
| | TUBERÍA PVC SANITARIA Ø4" |
| | TUBERÍA PVC SANITARIA Ø6" |
| | TUBERÍA PERFORADA Ø6" |

PLANTA GENERAL RED DE DESAGÜES DE CUBIERTA
ESCALA 1_100

Rama Judicial
Consejo Superior de la Judicatura
República de Colombia

PROYECTO:

"CONSULTORIA PARA EL ANALISIS Y DIAGNOSITCO DEL ESTADO ESTRUCTURAL Y DE LAS REDES HIDROSANITARIAS DE LA EDIFICACION INCLUYENDO LA EVALUACION DEL SISTEMA HIDRAULICO DEL SOTANO DEL PALACIO DE JUSTICIA NUEVO DE ARAUCA, UBICADO EN LA CALLE 21, Y LA ELABORACION DE UNA PROPUESTA TECNICA PARA LA OPTIMIZACION Y/O REPARACIONES NECESARIAS".

CONSULTOR:

UNION TEMPORAL
ARAUCA CONSULTORES

NIT. 9 0 1 9 0 2 2 7 0-1

DIRECTOR DE CONSULTORIA

ING. ANGELICA MARIA DIEZ CONTRERAS
MP. 54202-12190 - 37.442.354

DISEÑADOR

EDGAR VILLEGAS PALLARES
ESP EN AGUA Y SANEAMIENTO AMBIENTAL
M.P.: 54202-136467NTS

REPRESENTANTE LEGAL:

ING. DOUGLAS PHILIPPE MALDONADO M.
REPRESENTANTE LEGAL

CONTIENE:

-VISTA EN PLANTA GENERAL DE TODOS LOS PISOS

REVISÓ Y APROBÓ:

LUIS FERNANDO CAICEDO TORRES
ARQUITECTO
INTERVENTOR DEL CONTRATO

| N° | VERSIONES | FECHA |
|---|---|---|
| A | EMISION INICIAL | XXXXXX |
| | | |
| | | |
| | | |
| | | |
| | | |
| | | |
| | | |
| | | |

DIRECCIÓN SECCIONAL DE ADMINISTRACIÓN JUDICIAL DE CÚCUTA

MARIA FERNANDA RIVEROS MOGOLLÓN
C.C. 1.090.499.291
SUPERVISOR DELEGADO

YULY MARIBELL FIGUEREDO DE RONDON
DIRECTOR SECCIONAL

LOCALIZACIÓN



VERSIÓN: A

ESCALA: INDICADA

FECHA: FEBRERO 2025

DIBUJANTE:

ARCHIVO DIGITAL:

PLANO N°: HS-006

PLANCHA: 6/9