
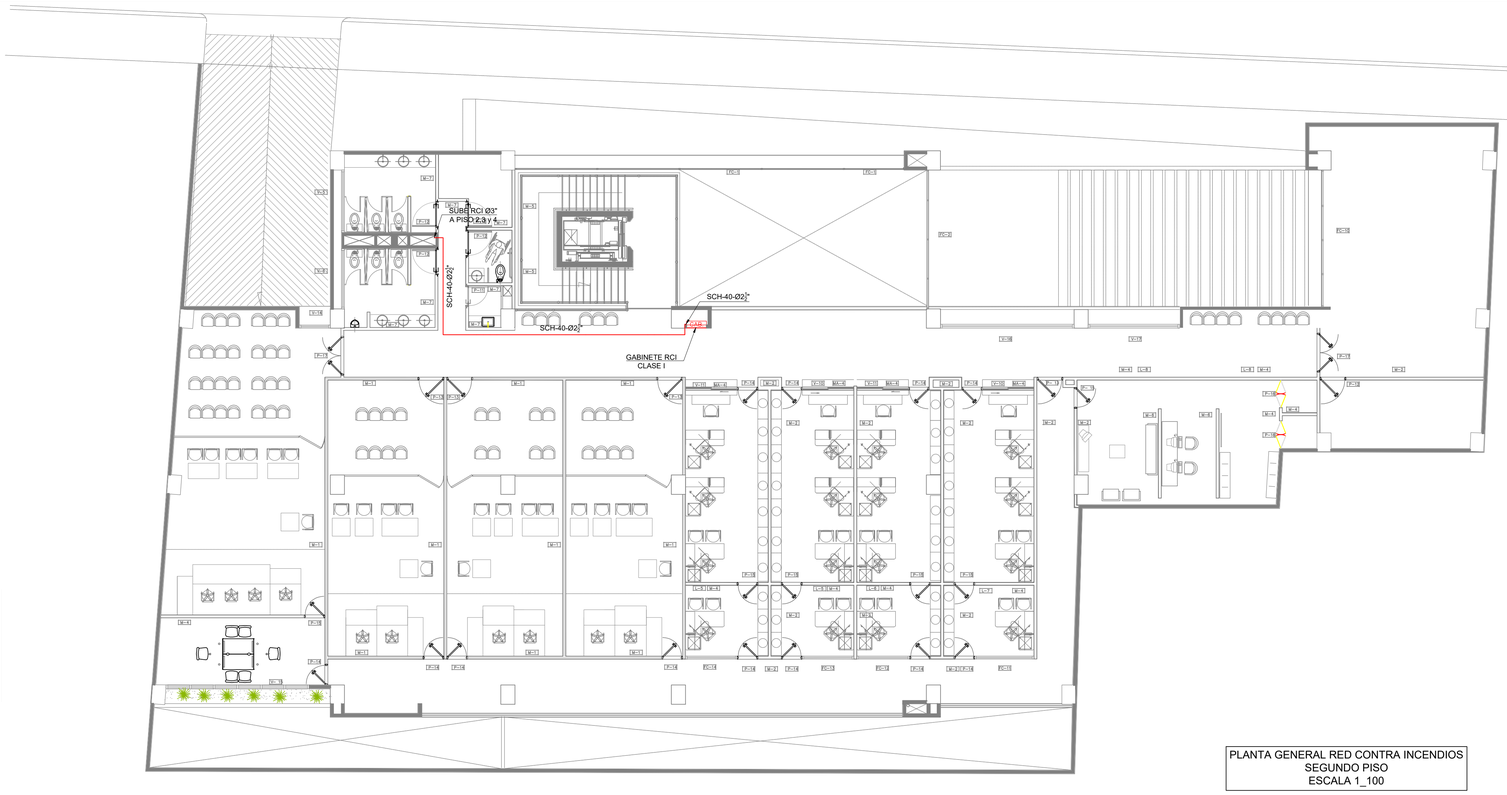


CONVENCIONES	
———	TUBERÍA SCH-40 Ø2½"
———	TUBERÍA CONTRA INCENDIOS Ø3"
GAB.	GABINETE RCI CLASE I
	SIAMESA DE SOTANO Ø3"

PLANTA GENERAL RED CONTRA INCENDIOS
SEGUNDO PISO
ESCALA 1_100

PLANTA DE SEGUNDO PISO, N + 4.55
PALACIO DE JUSTICIA ARAUCA
ESC _____ 1 : 100

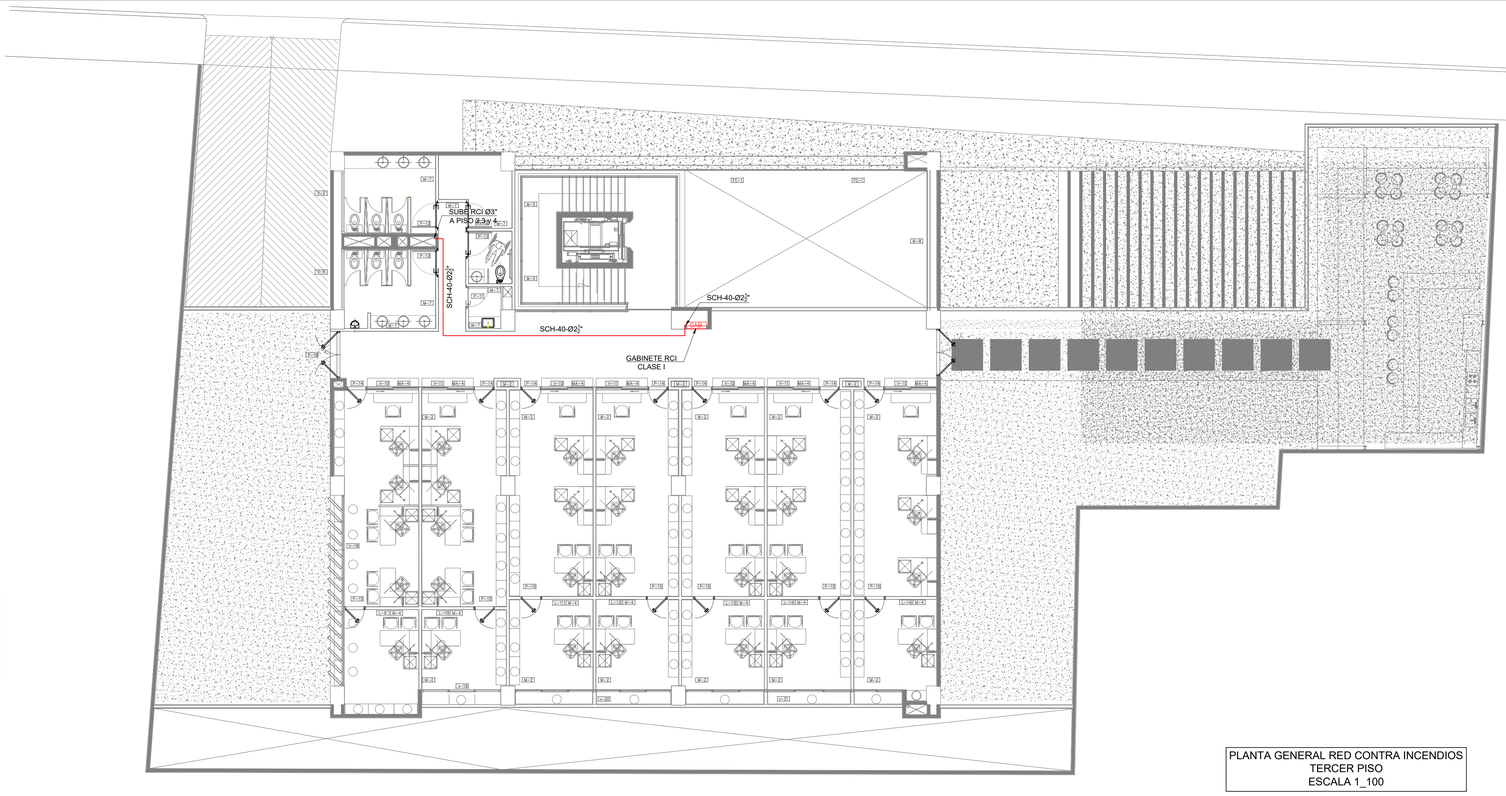

CONVENCIONES	
———	TUBERÍA SCH-40 Ø2½"
———	TUBERÍA CONTRA INCENDIOS Ø3"
GAB.	GABINETE RCI CLASE I

PLANTA GENERAL RED CONTRA INCENDIOS
TERCER PISO
ESCALA 1_100

PLANTA DE TERCER PISO, N+ 8.05
PALACIO DE JUSTICIA ARAUCA
ESC _____ 1 : 100

Rama Judicial
Consejo Superior de la Judicatura
República de Colombia

PROYECTO:

"CONSULTORIA PARA EL ANALISIS Y DIAGNOSITCO DEL ESTADO ESTRUCTURAL Y DE LAS REDES HIDROSANITARIAS DE LA EDIFICACION INCLUYENDO LA EVALUACION DEL SISTEMA HIDRAULICO DEL SOTANO DEL PALACIO DE JUSTICIA NUEVO DE ARAUCA, UBICADO EN LA CALLE 21, Y LA ELABORACION DE UNA PROPUESTA TECNICA PARA LA OPTIMIZACION Y/O REPARACIONES NECESARIAS".

CONSULTOR:

UNION TEMPORAL
ARAUCA CONSULTORES

NIT. 901902270-1

DIRECTOR DE CONSULTORIA

ING. ANGELICA MARIA DIEZ CONTRERAS
MP. 54202-12190 - 37.442.354

DISEÑADOR

EDGAR VILLEGAS PALLARES
ESP EN AGUA Y SANEAMIENTO AMBIENTAL
M.P.: 54202-136467NTS

REPRESENTANTE LEGAL:

ING. DOUGLAS PHILIPPE MALDONADO M.
REPRESENTANTE LEGAL

CONTIENE:

-VISTA EN PLANTA GENERAL DE TODOS LOS PISOS

REVISÓ Y APROBÓ:

LUIS FERNANDO CAICEDO TORRES
ARQUITECTO
INTERVENTOR DEL CONTRATO

N°	VERSIONES	FECHA
A	EMISION INICIAL	XXXXXX

DIRECCIÓN SECCIONAL DE ADMINISTRACIÓN JUDICIAL DE CÚCUTA

MARIA FERNANDA RIVEROS MOGOLLÓN
C.C. 1.090.499.291
SUPERVISOR DELEGADO

YULY MARIBELL FIGUEREDO DE RONDON
DIRECTOR SECCIONAL

LOCALIZACIÓN



VERSIÓN: A

ESCALA: INDICADA

FECHA: FEBRERO 2025

DIBUJANTE:

ARCHIVO DIGITAL:

PLANO N°: HS-008

PLANCHA: 8/9