


Detalle Dintel sobre Ventanas

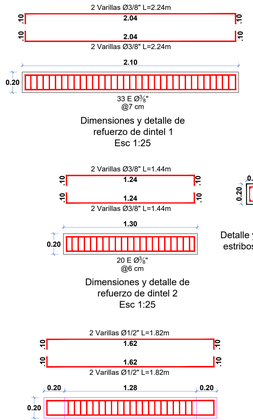

Dimensiones y detalle de refuerzo de columneta de confinamiento
Esc 1:25



Detalle y dimensiones de estribos columneta
Esc 1:25

Dimensiones y detalle de refuerzo de dintel 1
Esc 1:25

Dimensiones y detalle de refuerzo de dintel 2
Esc 1:25




Detalle y dimensiones de estribos vigas y dinteles
Esc 1:25


Dimensiones y detalle de refuerzo de viga 2
Esc 1:25




Dimensiones y detalle de refuerzo de viga 4
Esc 1:25

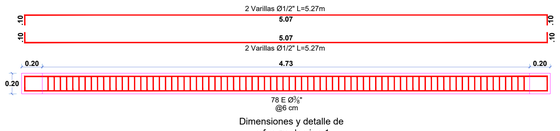


Dimensiones y detalle de refuerzo de viga 1
Esc 1:25

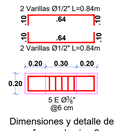

Dimensiones y detalle de refuerzo de viga 3
Esc 1:25

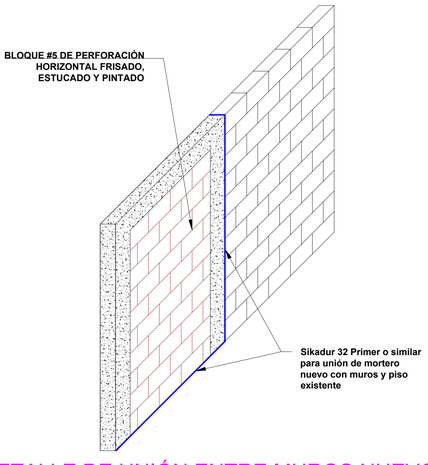

DETALLE DE UNIÓN ENTRE MUROS NUEVOS Y EXISTENTES

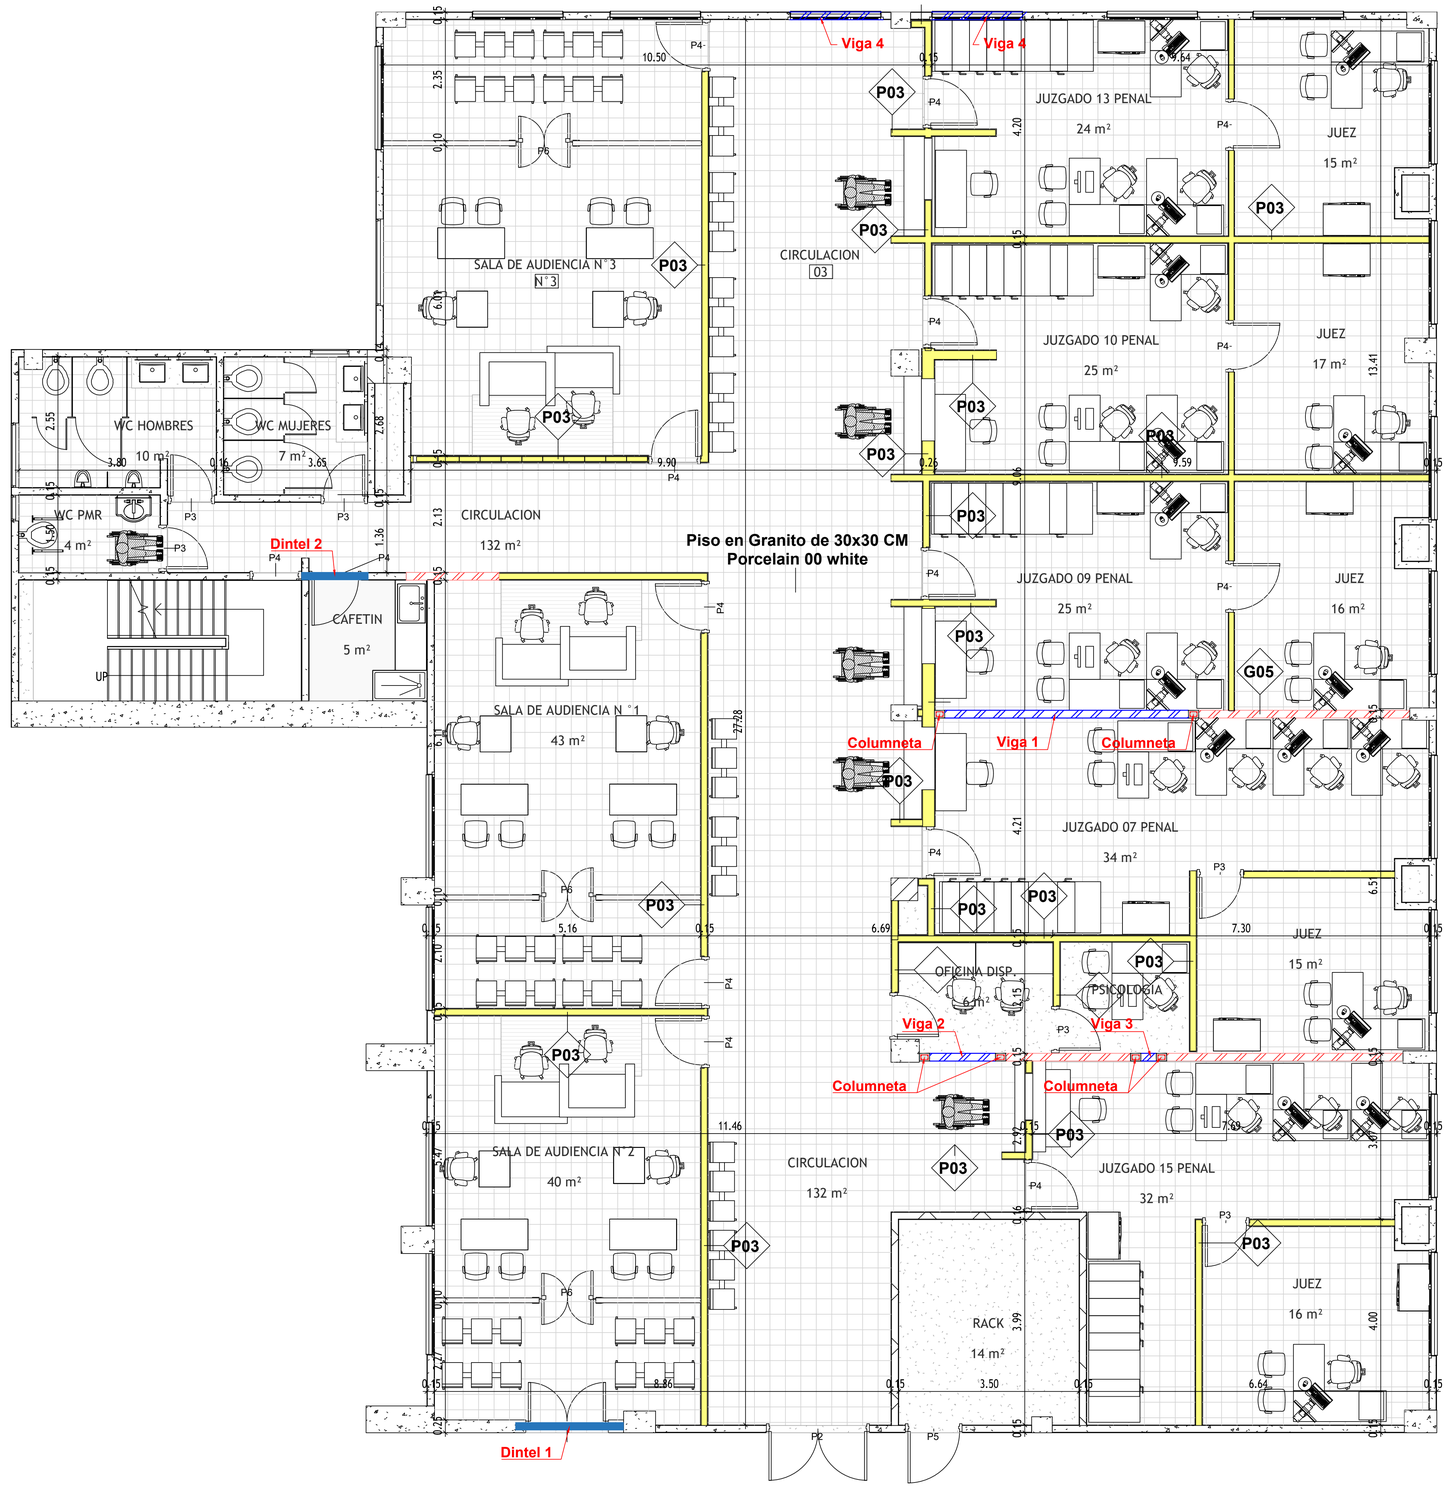

UBICACIÓN DE COLUMNETAS, VIGAS Y DINTELES
Esc: 1 : 50

Rama Judicial
Consejo Superior de la Judicatura
República de Colombia

PROYECTO:

"DIAGNÓSTICO, ESTUDIOS Y DISEÑOS NECESARIOS PARA LA ADECUACIÓN DE LAS OFICINAS UBICADAS EN EL PISO 3 DE LA TORRE B DEL PALACIO DE JUSTICIA DE CÚCUTA, NORTE DE SANTANDER, PARA EL CORRECTO FUNCIONAMIENTO DE JUZGADOS Y SALAS DE AUDIENCIAS, EN LAS CONDICIONES TÉCNICAS DE CALIDAD Y CANTIDAD ESTABLECIDAS POR EL CONSEJO SUPERIOR DE LA JUDICATURA DE CONFORMIDAD CON LO PREVISTO EN LA LEY 80 DE 1993, LEY 1150 DE 2007, Y DECRETO 1082 DE 2015".

CONSULTOR:

IXTAN GLOBAL INGENIERIA SAS
NIT. 900.776.534-6

DIRECTOR DE CONSULTORIA

ING. ANGELICA MARIA DIEZ CONTRERAS
MP. 54202-12190 - 37.442.354

DISEÑADOR

EDGAR VILLEGAS PALLARES
Ing. Civil - Especialista en Estructuras
MP No. 54202-136467 NTS

REPRESENTANTE LEGAL:

ING. DOUGLAS PHILIPPE MALDONADO M.
REPRESENTANTE LEGAL

CONTIENE:

Detalles Mamposteria

REVISÓ Y APROBÓ:

UNION TEMPORAL INTERESTUDIOS PALACIO
R/L ING. LIDIA SHIRLEY PARRA
MP. 54202-68948
INTERVENTORIA

N°	VERSIONES	FECHA
A	EMISION INICIAL	30/08/2024
B	ATENCION OBS OFICIO N°60	09/09/2024
C	VERSION FINAL	30/09/2024

DIRECCIÓN SECCIONAL DE ADMINISTRACIÓN JUDICIAL DE CÚCUTA

MARIA FERNANDA RIVEROS MOGOLLÓN
C.C. 1.090.499.291
SUPERVISOR DELEGADO

SERGIO ALBERTO MORA LÓPEZ
DIRECTOR SECCIONAL

LOCALIZACIÓN



VERSIÓN: C

ESCALA: INDICADA
FECHA: SEPTIEMBRE 2024

DIBUJANTE: ING DANY JOSUÉ GARCÍA G.

ARCHIVO DIGITAL: C:\IP026\A0-020-2024\DISEÑOS\ESTRUCTURAS\ 20240830 ES-001 ESTRUCTURAL.DWG

PLANO N°: E-004
PLANCHA: 4/4