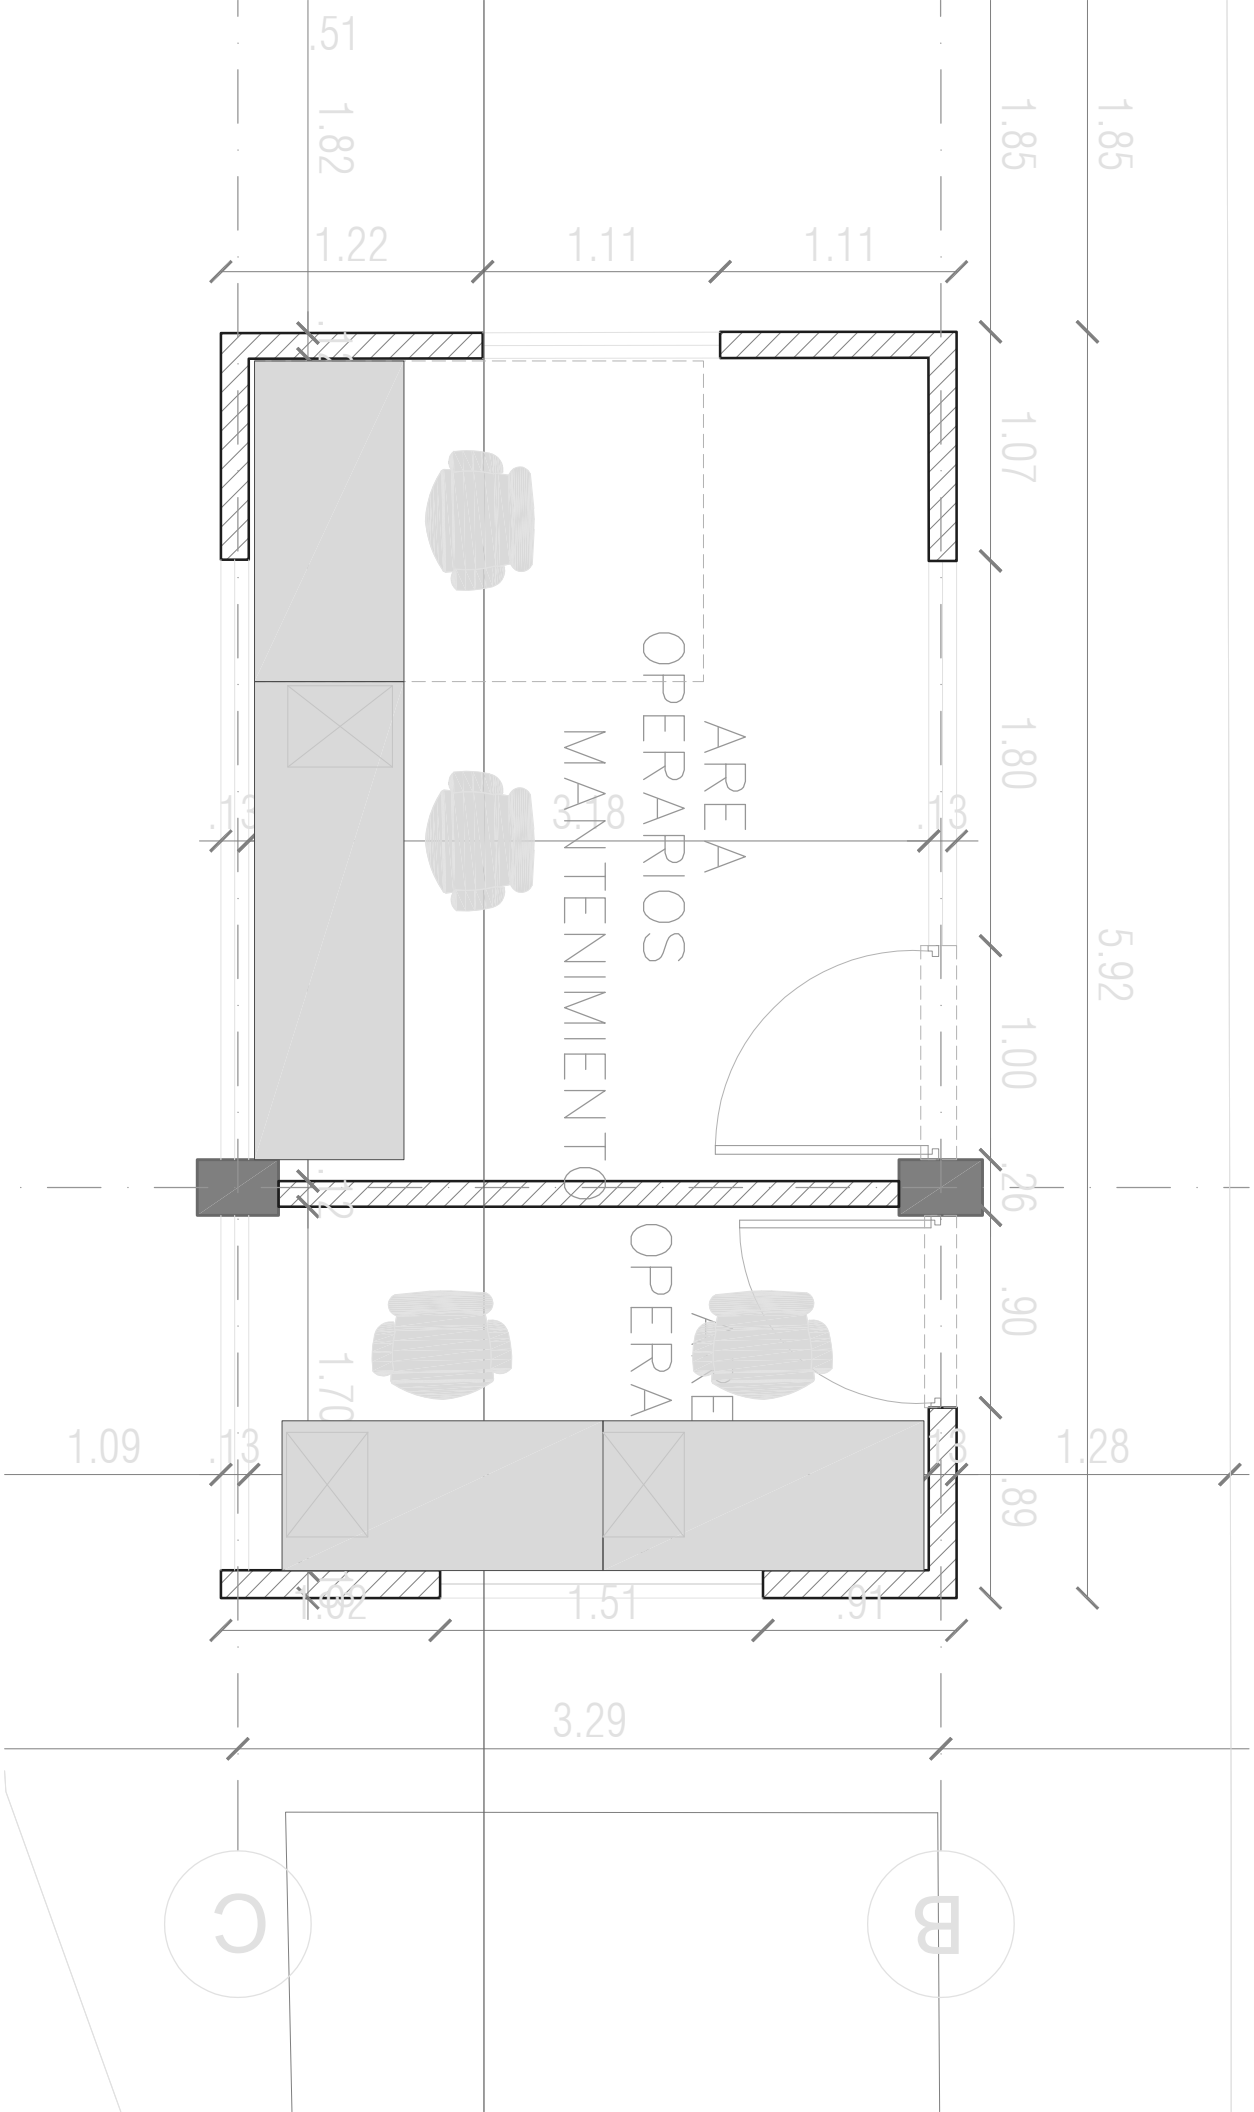

.51
1.82
1.22
1.11
1.11
1.85
1.85
1.07
1.80
5.92
1.00
.26
.90
.89
1.28
.13
3.18
.13
AREA
OPERARIOS
MANTENIMIENTO
1.09
.13
1.70
1.02
1.51
.91
3.29
C
B