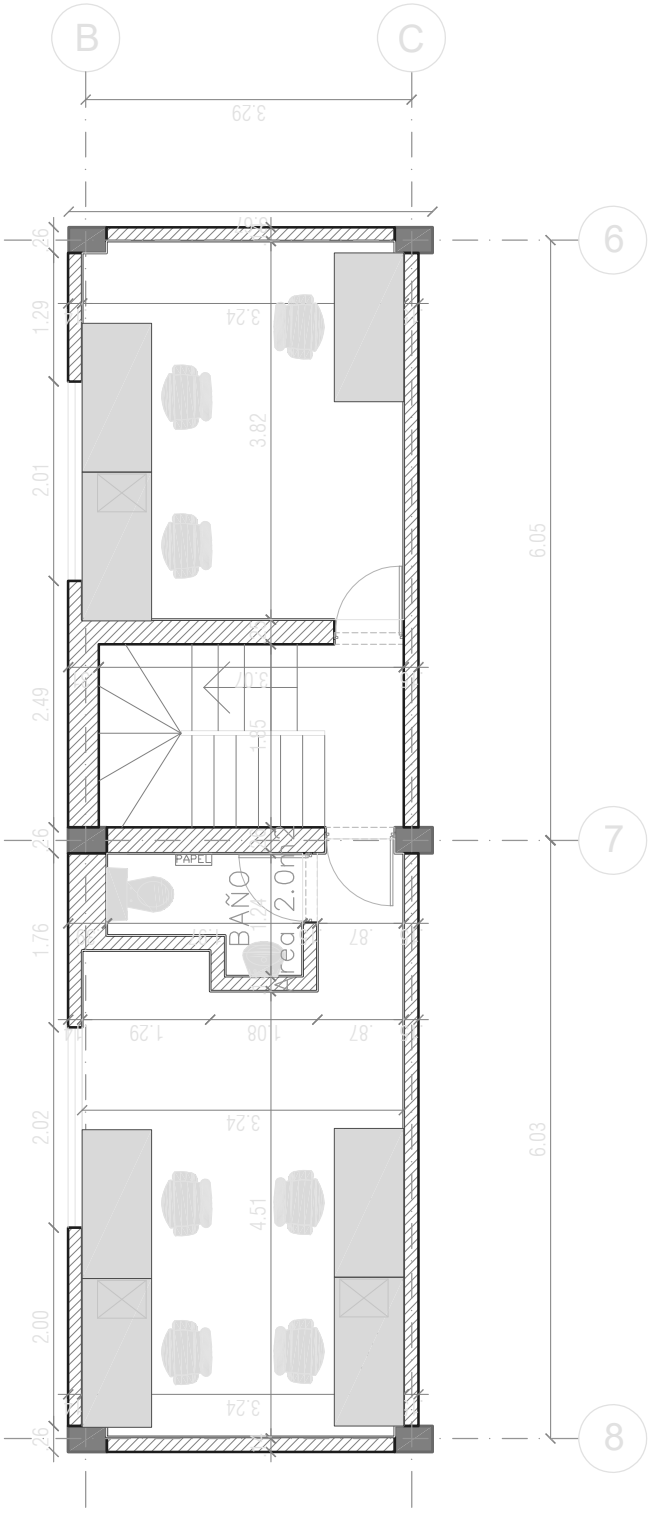


P-2

PLANTA 2do PISO
ESCALA 1:125