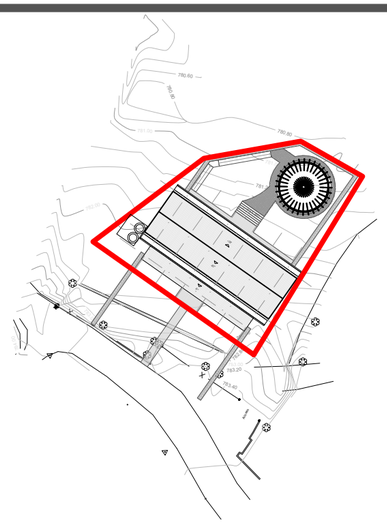



P1 LOCALIZACIÓN
Esc. 1:750

N

| BIBLIOTECA ATÁNQUEZ, CESAR | | |
|---|---|---|
| | UNIDAD | VLR TOTAL |
| Área Cubierta | m2 | 303,35 |
| Área Construida Cerrada | m2 | 213,82 |
| Índice de Ocupación | | 0,47 |
| Índice de Construcción | | 1,00 |

| | | |
|---|---|---|
| **Perímetro Lote** | **m** | **103,83** |
| **Área Lote** | **m2** | **642,11** |

P1 CUADRO DE ÁREAS
Esc. N/A

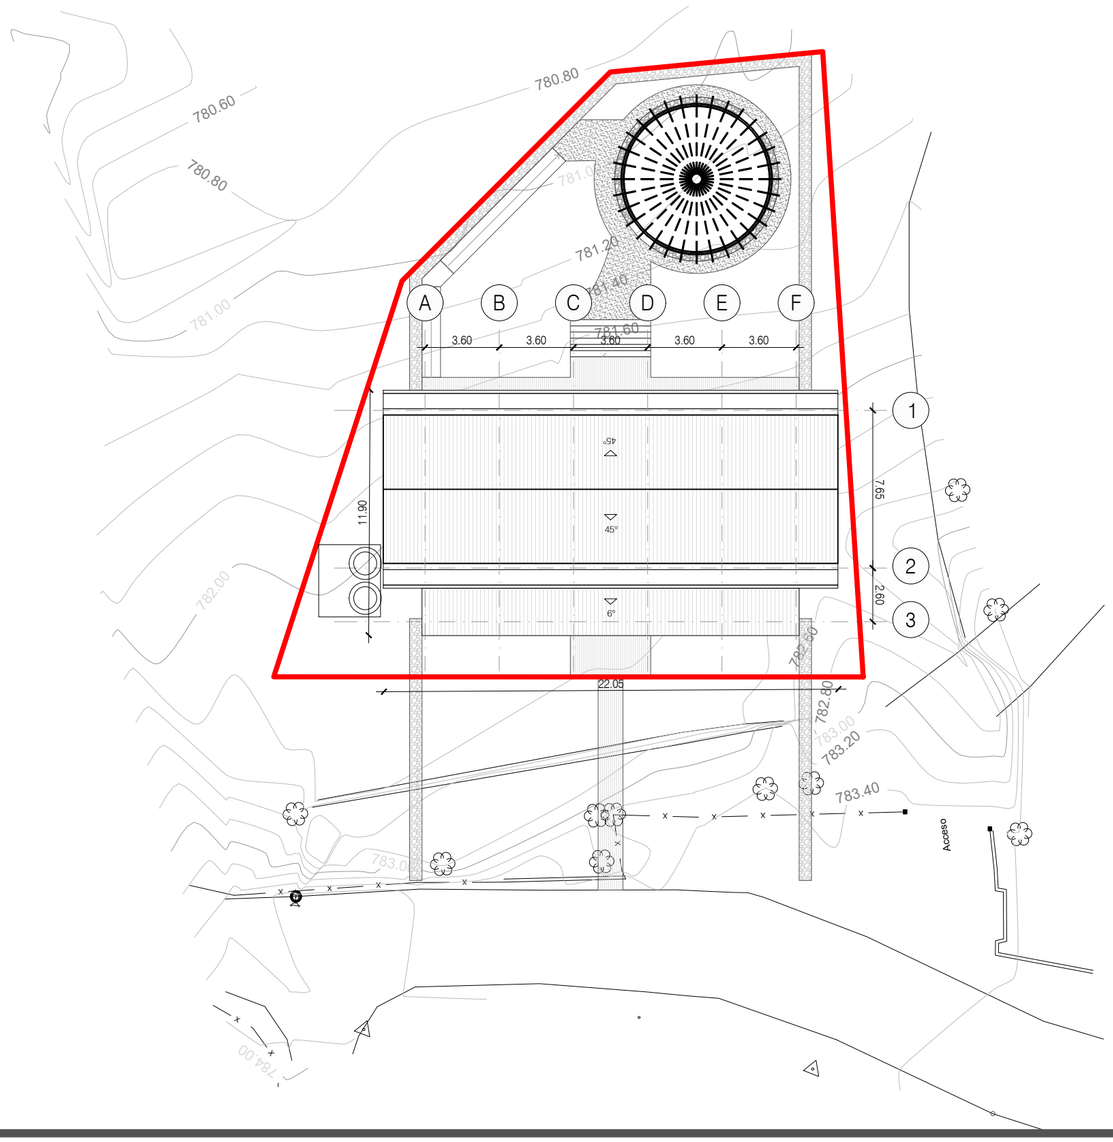


P1 IMPLANTACIÓN
Esc. 1:250

N

Culturas

**PROYECTO**

BIBLIOTECA ATÁNQUEZ, CESAR

**DISEÑO**

GRUPO DE INFRAESTRUCTURA CULTURAL

MINISTERIO DE LAS CULTURAS, LAS ARTES Y LOS SABERES

**COORDINADOR:**

JULIANA RAMÍREZ

**COLABORADOR:**

XXX

**DIBUJANTE:**

XXX

**CONTRATISTA:**

**DIRECTOR DE PROYECTO:**

NOMBRE:
MAT. No.

**INTERVENTORÍA:**

**DIRECTOR DE INTERVENTORÍA:**

NOMBRE:
MAT. No.

**MODIFICACIONES:**

| VERSIÓN | FECHA | MODIFICACIÓN |
|---|---|---|
| | | |
| | | |
| | | |
| | | |
| | | |

**CONTENIDO:**

LOCALIZACIÓN
IMPLANTACIÓN
CUADRO DE ÁREAS

**ESCALA**

N/A

**PLANO Nº**


A-100

**VERSIÓN**

V1

**ARCHIVO:**

2025.05.28_ATANQUEZ_IMPLANTACION Y GENERALES F.dwg

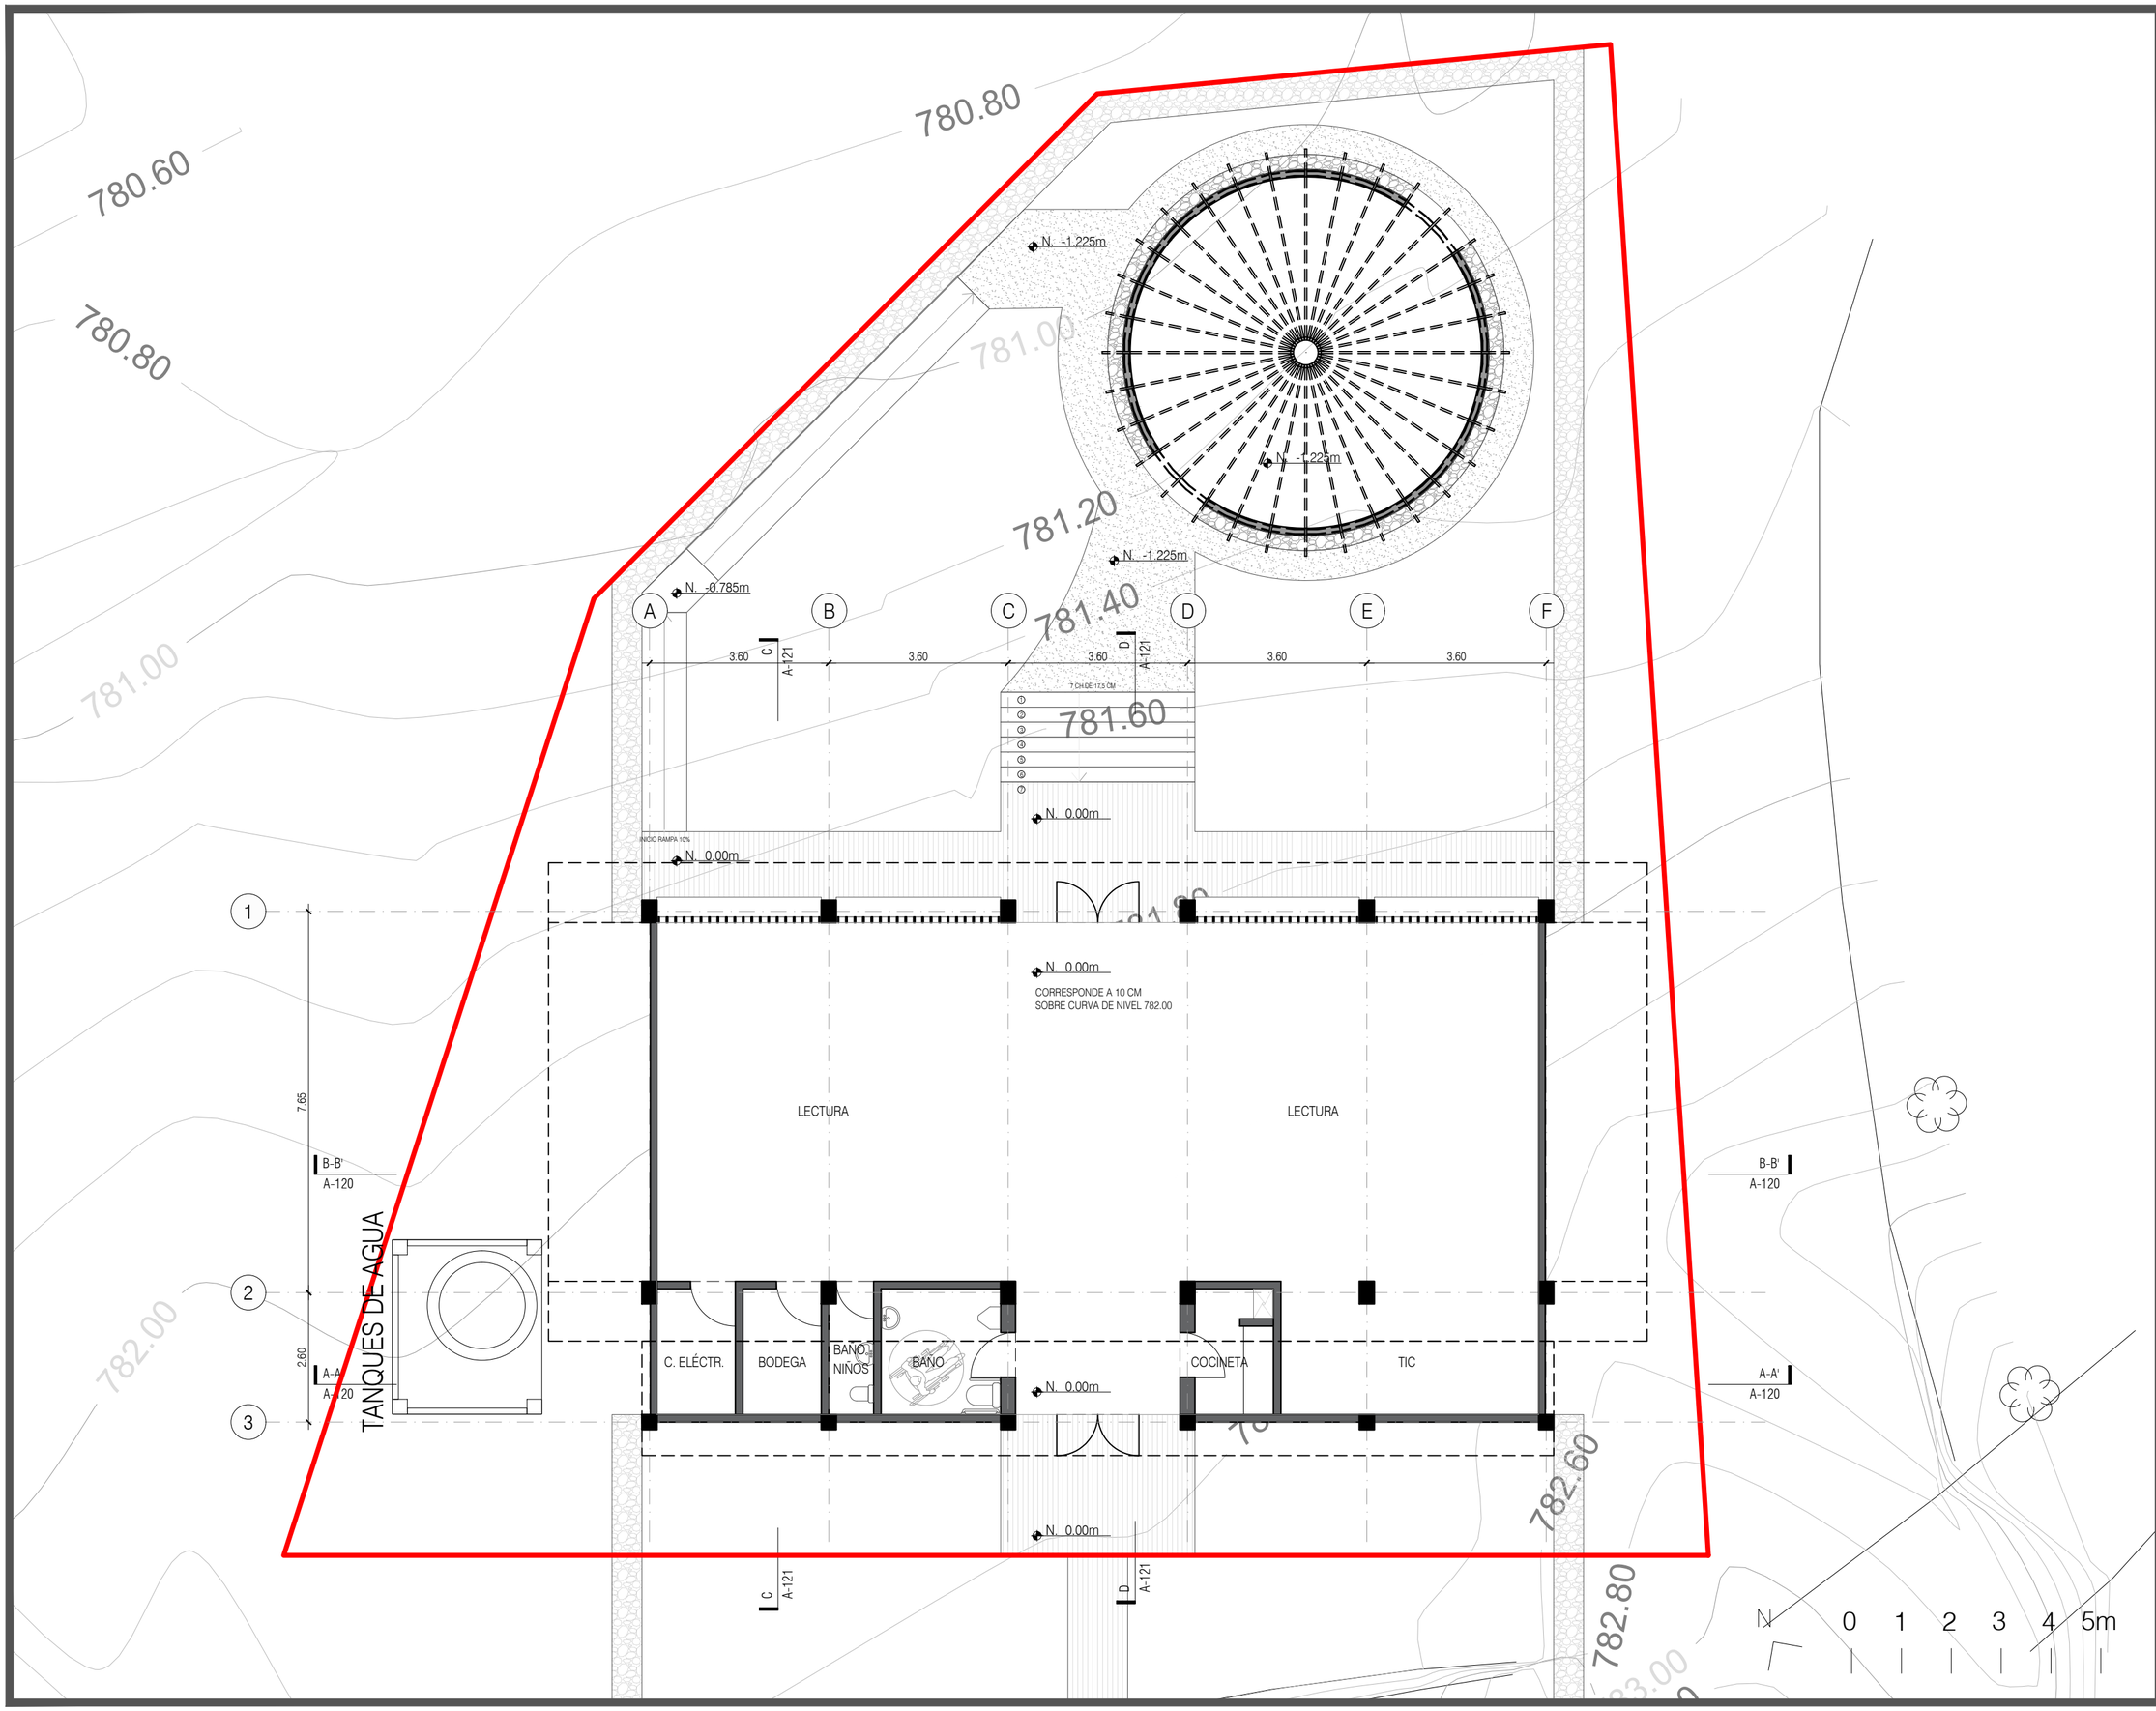


Culturas

**PROYECTO**

BIBLIOTECA ATÁNQUEZ, CESAR

**DISEÑO**

GRUPO DE INFRAESTRUCTURA CULTURAL

MINISTERIO DE LAS CULTURAS, LAS ARTES Y LOS SABERES

**COORDINADOR:**

JULIANA RAMÍREZ

**COLABORADOR:**

XXX

**DIBUJANTE:**

XXX

**CONTRATISTA:**

**DIRECTOR DE PROYECTO:**

NOMBRE:
MAT. No.

**INTERVENTORÍA:**

**DIRECTOR DE INTERVENTORÍA:**

NOMBRE:
MAT. No.

**MODIFICACIONES:**

| VERSIÓN | FECHA | MODIFICACIÓN |
|---|---|---|
| | | |
| | | |
| | | |
| | | |
| | | |

**CONTENIDO:**

PLANTA
GENERAL

**ESCALA**

1:100

**PLANO Nº**


A-101

**VERSIÓN**

V1

**ARCHIVO:**

2025.05.28_ATANQUEZ_IMPLANTACION Y GENERALES F.dwg

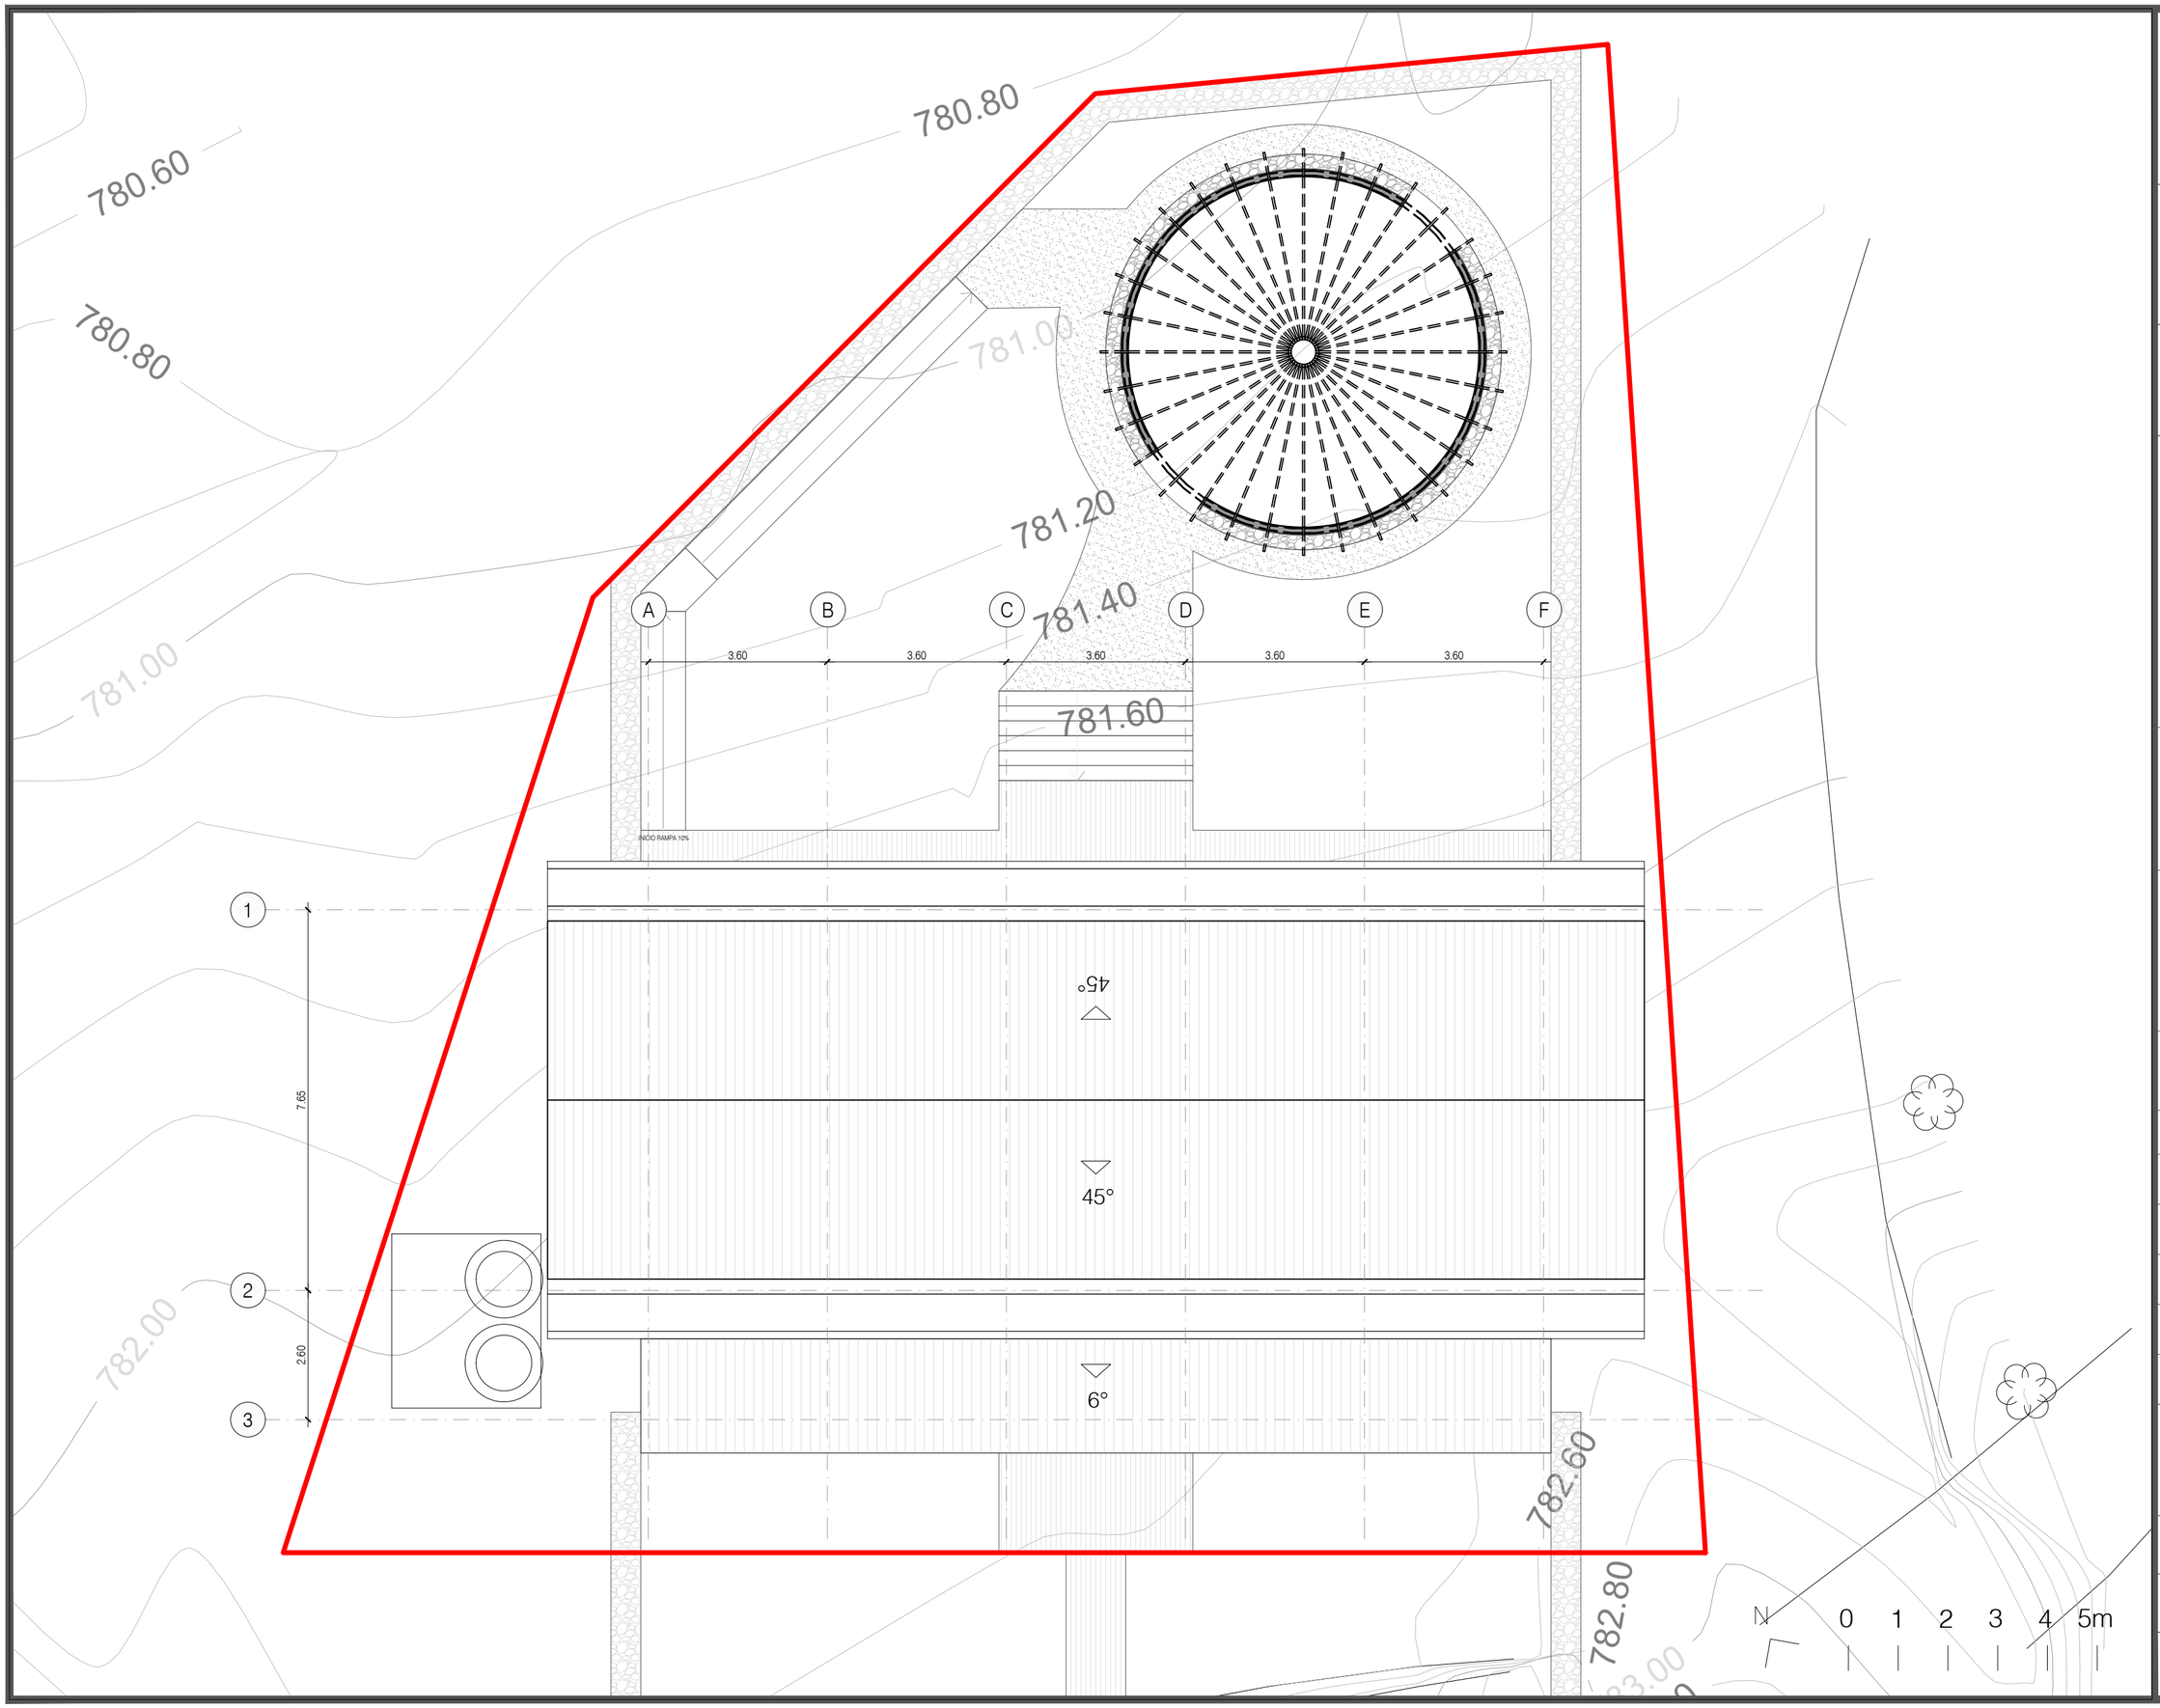


Culturas

**PROYECTO**

BIBLIOTECA ATÁNQUEZ, CESAR

**DISEÑO**

GRUPO DE INFRAESTRUCTURA CULTURAL

MINISTERIO DE LAS CULTURAS, LAS ARTES Y LOS SABERES

**COORDINADOR:**

JULIANA RAMÍREZ

**COLABORADOR:**

XXX

**DIBUJANTE:**

XXX

**CONTRATISTA:**

**DIRECTOR DE PROYECTO:**

NOMBRE:
MAT. No.

**INTERVENTORÍA:**

**DIRECTOR DE INTERVENTORÍA:**

NOMBRE:
MAT. No.

**MODIFICACIONES:**

| VERSIÓN | FECHA | MODIFICACIÓN |
|---|---|---|
| | | |
| | | |
| | | |
| | | |
| | | |

**CONTENIDO:**

PLANTA
CUBIERTAS

**ESCALA**

1:100

**PLANO Nº**

A-102

**VERSIÓN**

V1

**ARCHIVO:**

2025.05.28_ATANQUEZ_IMPLANTACION Y GENERALES F.dwg




P1 FACHADA 1
Esc. 1:100

P1 FACHADA 2
Esc. 1:100

Culturas

**PROYECTO**

BIBLIOTECA ATÁNQUEZ, CESAR

**DISEÑO**

GRUPO DE INFRAESTRUCTURA CULTURAL

MINISTERIO DE LAS CULTURAS, LAS ARTES Y LOS SABERES

**COORDINADOR:**

JULIANA RAMÍREZ

**COLABORADOR:**

XXX

**DIBUJANTE:**

XXX

**CONTRATISTA:**

**DIRECTOR DE PROYECTO:**

NOMBRE:
MAT. No.

**INTERVENTORÍA:**

**DIRECTOR DE INTERVENTORÍA:**

NOMBRE:
MAT. No.

**MODIFICACIONES:**

| VERSIÓN | FECHA | MODIFICACIÓN |
|---|---|---|
| | | |
| | | |
| | | |
| | | |
| | | |

**CONTENIDO:**

FACHADAS
LONGITUDINALES

**ESCALA**

1:100

**PLANO Nº**


A-110

**VERSIÓN**


V1

**ARCHIVO:**

2025.05.28_ATANQUEZ_IMPLANTACION Y GENERALES F.dwg

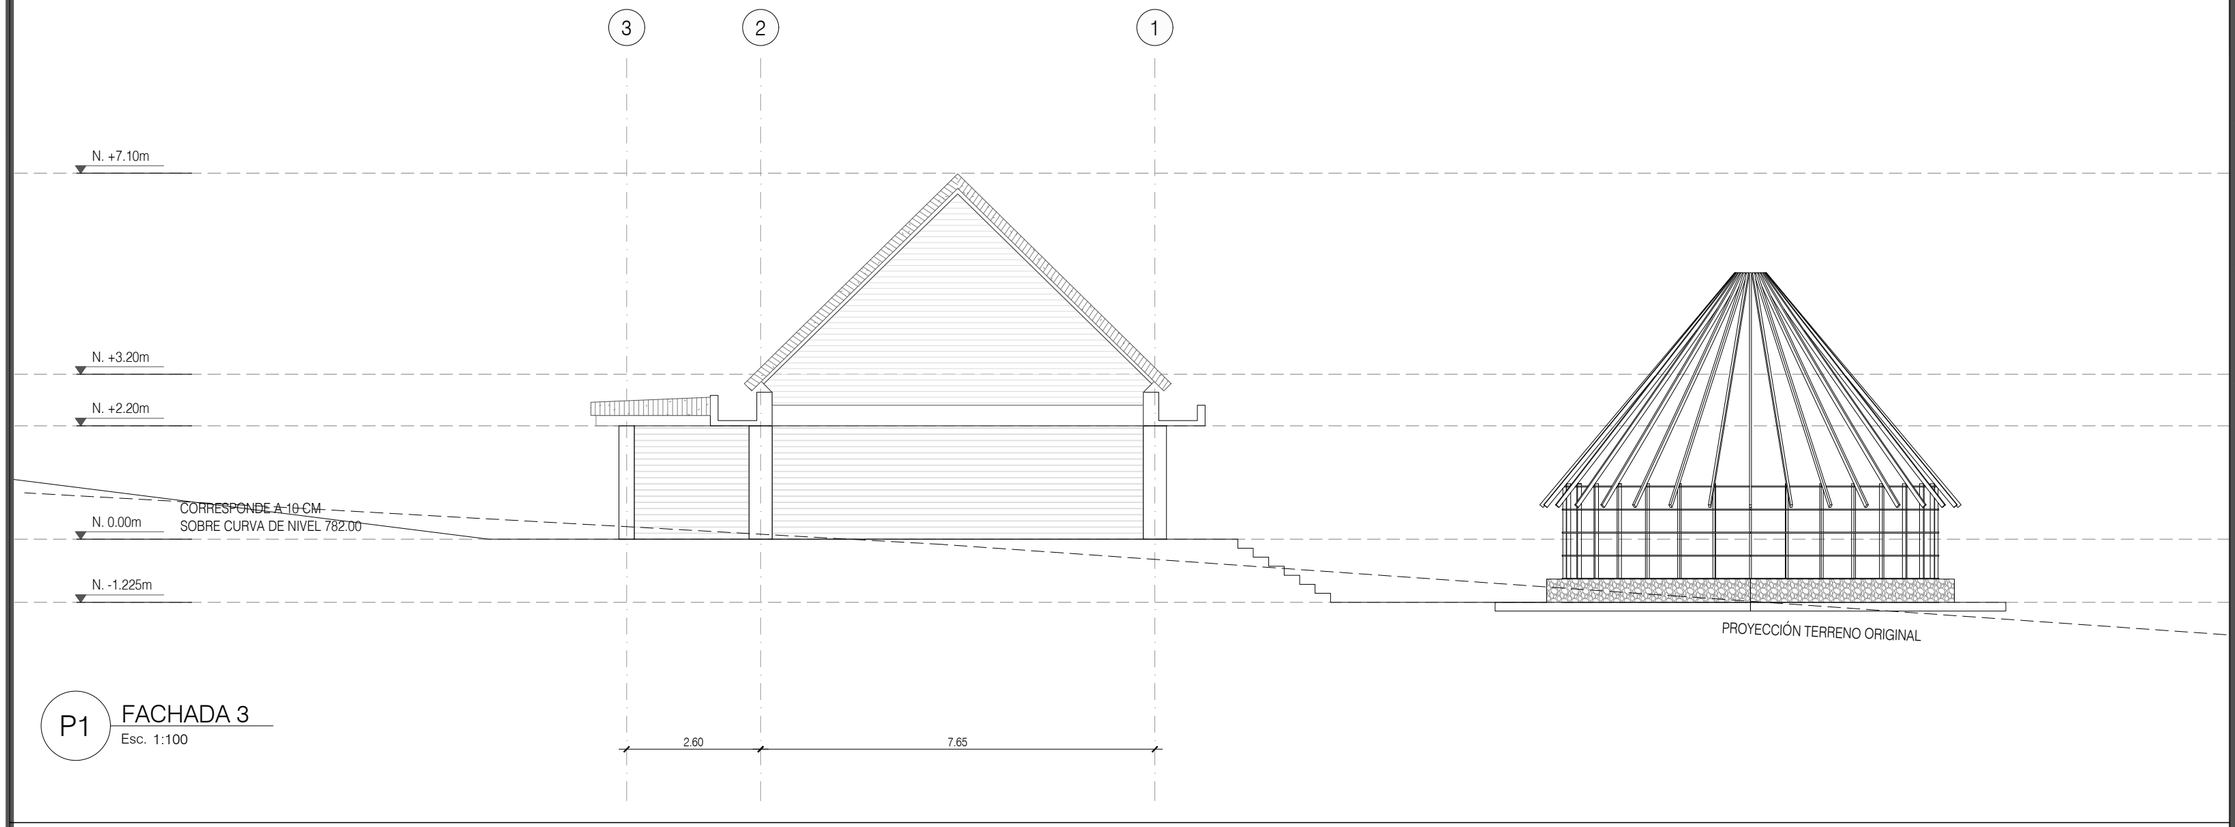


P1 FACHADA 3
Esc. 1:100

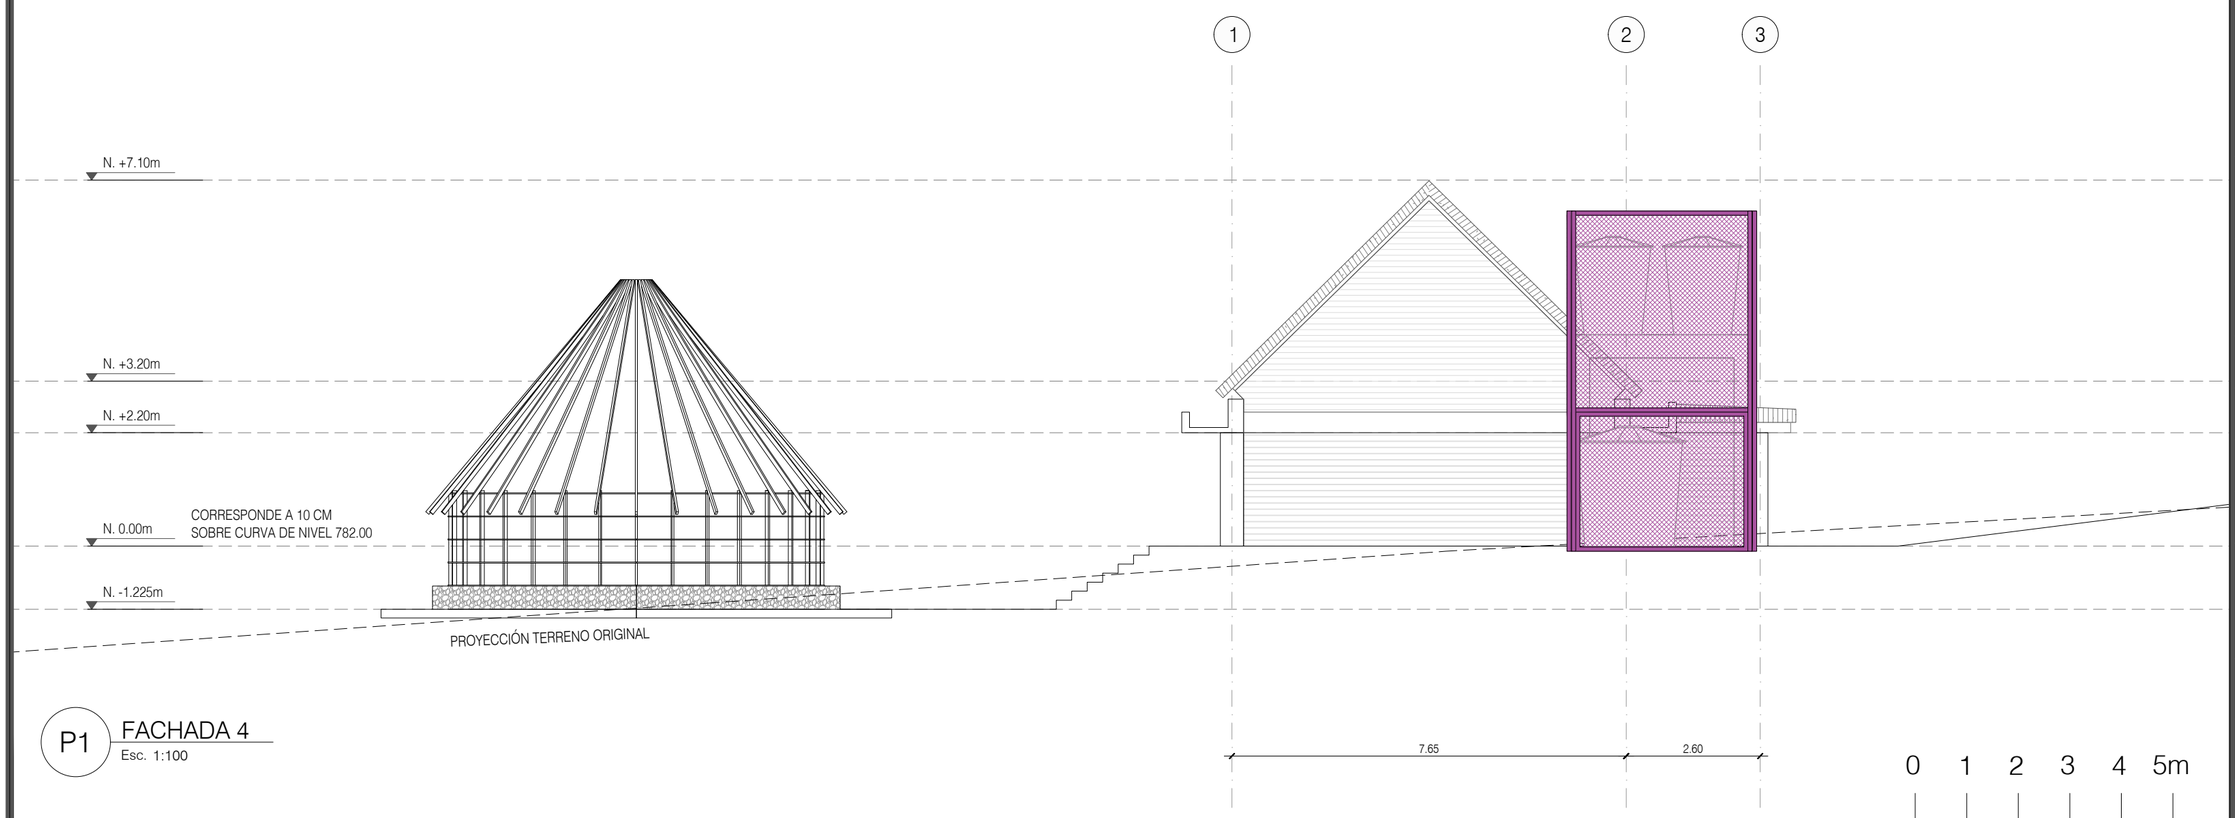


P1 FACHADA 4
Esc. 1:100

Culturas

**PROYECTO**

BIBLIOTECA ATÁNQUEZ, CESAR

**DISEÑO**

GRUPO DE INFRAESTRUCTURA CULTURAL

MINISTERIO DE LAS CULTURAS, LAS ARTES Y LOS SABERES

**COORDINADOR:**

JULIANA RAMÍREZ

**COLABORADOR:**

XXX

**DIBUJANTE:**

XXX

**CONTRATISTA:**

**DIRECTOR DE PROYECTO:**

NOMBRE:
MAT. No.

**INTERVENTORÍA:**

**DIRECTOR DE INTERVENTORÍA:**

NOMBRE:
MAT. No.

**MODIFICACIONES:**

| VERSIÓN | FECHA | MODIFICACIÓN |
|---|---|---|
| | | |
| | | |
| | | |
| | | |
| | | |

**CONTENIDO:**

FACHADA
TRANSVERSAL

**ESCALA**


1:100

**PLANO Nº** A-111

**VERSIÓN** V1

**ARCHIVO:**

2025.05.28_ATANQUEZ_IMPLANTACION Y GENERALES F.dwg

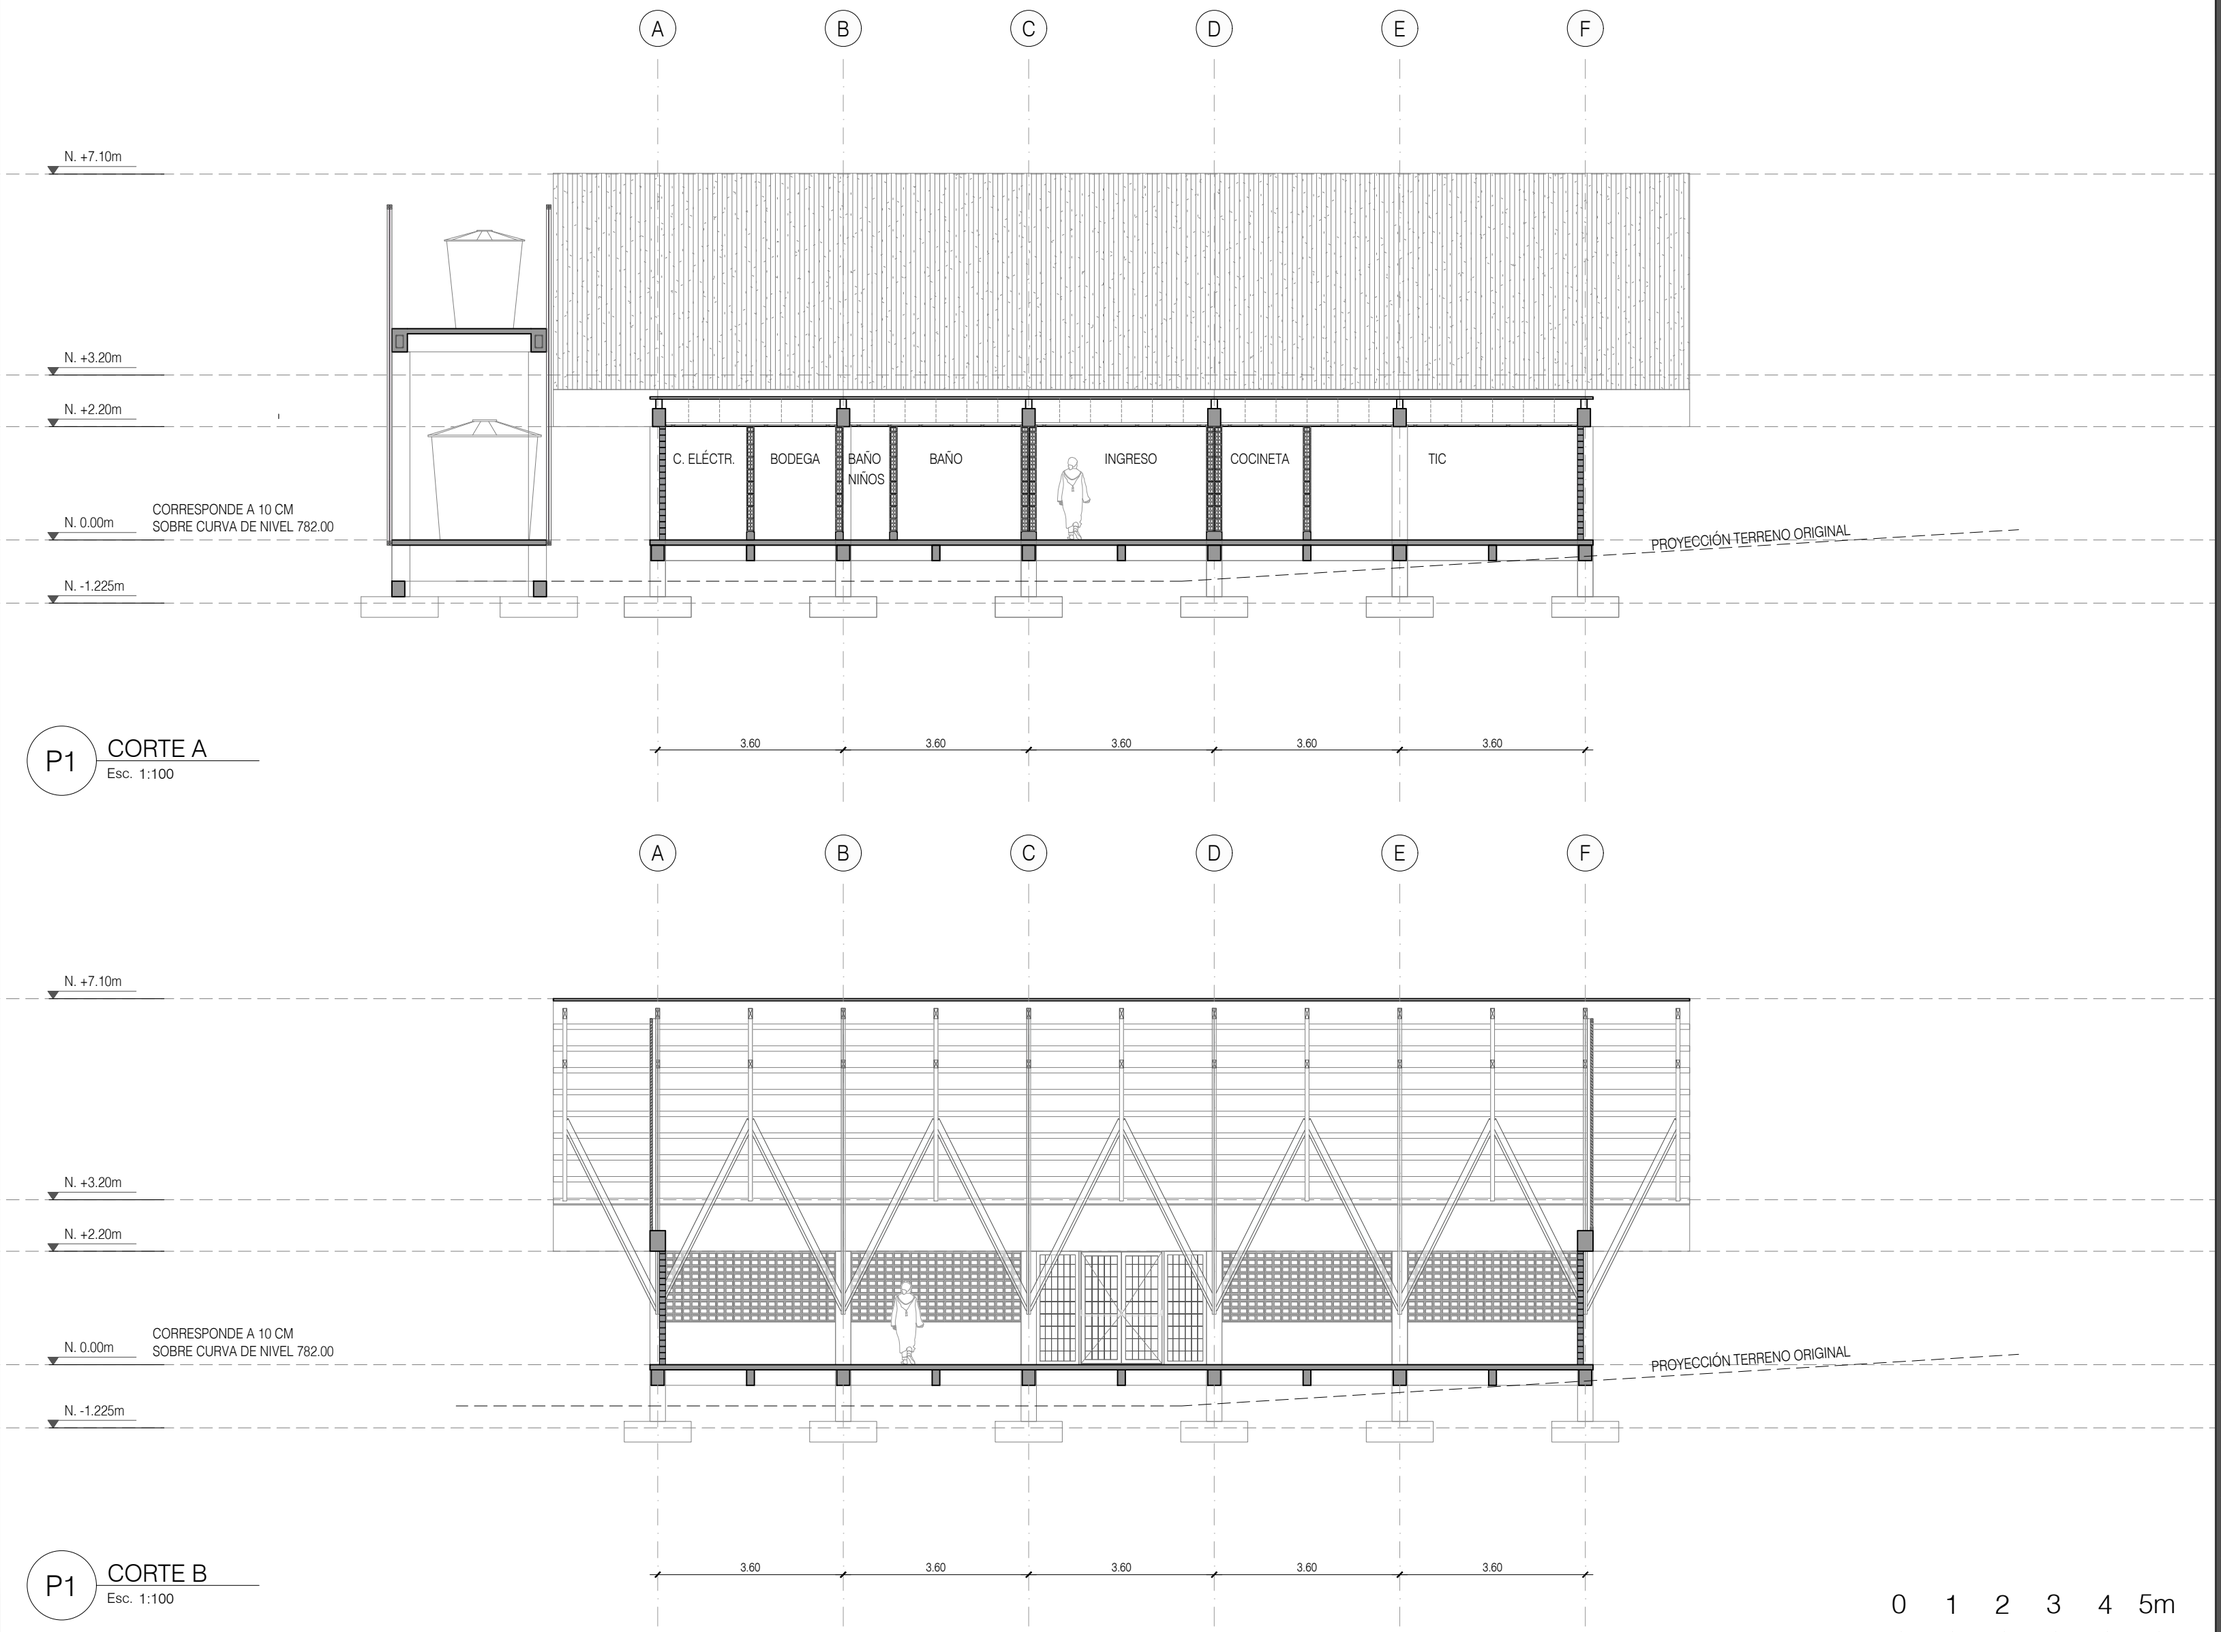


P1 CORTE A
Esc. 1:100




P1 CORTE B
Esc. 1:100

0 1 2 3 4 5m

Culturas

**PROYECTO**

BIBLIOTECA ATÁNQUEZ, CESAR

**DISEÑO**

GRUPO DE INFRAESTRUCTURA CULTURAL

MINISTERIO DE LAS CULTURAS, LAS ARTES Y LOS SABERES

**COORDINADOR:**

JULIANA RAMÍREZ

**COLABORADOR:**

XXX

**DIBUJANTE:**

XXX

**CONTRATISTA:**

**DIRECTOR DE PROYECTO:**

NOMBRE:
MAT. No.

**INTERVENTORÍA:**

**DIRECTOR DE INTERVENTORÍA:**

NOMBRE:
MAT. No.

**MODIFICACIONES:**

| VERSIÓN | FECHA | MODIFICACIÓN |
|---|---|---|
| | | |
| | | |
| | | |
| | | |
| | | |

**CONTENIDO:**

CORTES
LONGITUDINALES

**ESCALA**


1:100

**PLANO Nº** A-120


**VERSIÓN** V1

**ARCHIVO:**

2025.05.28_ATANQUEZ_IMPLANTACION Y GENERALES F.dwg

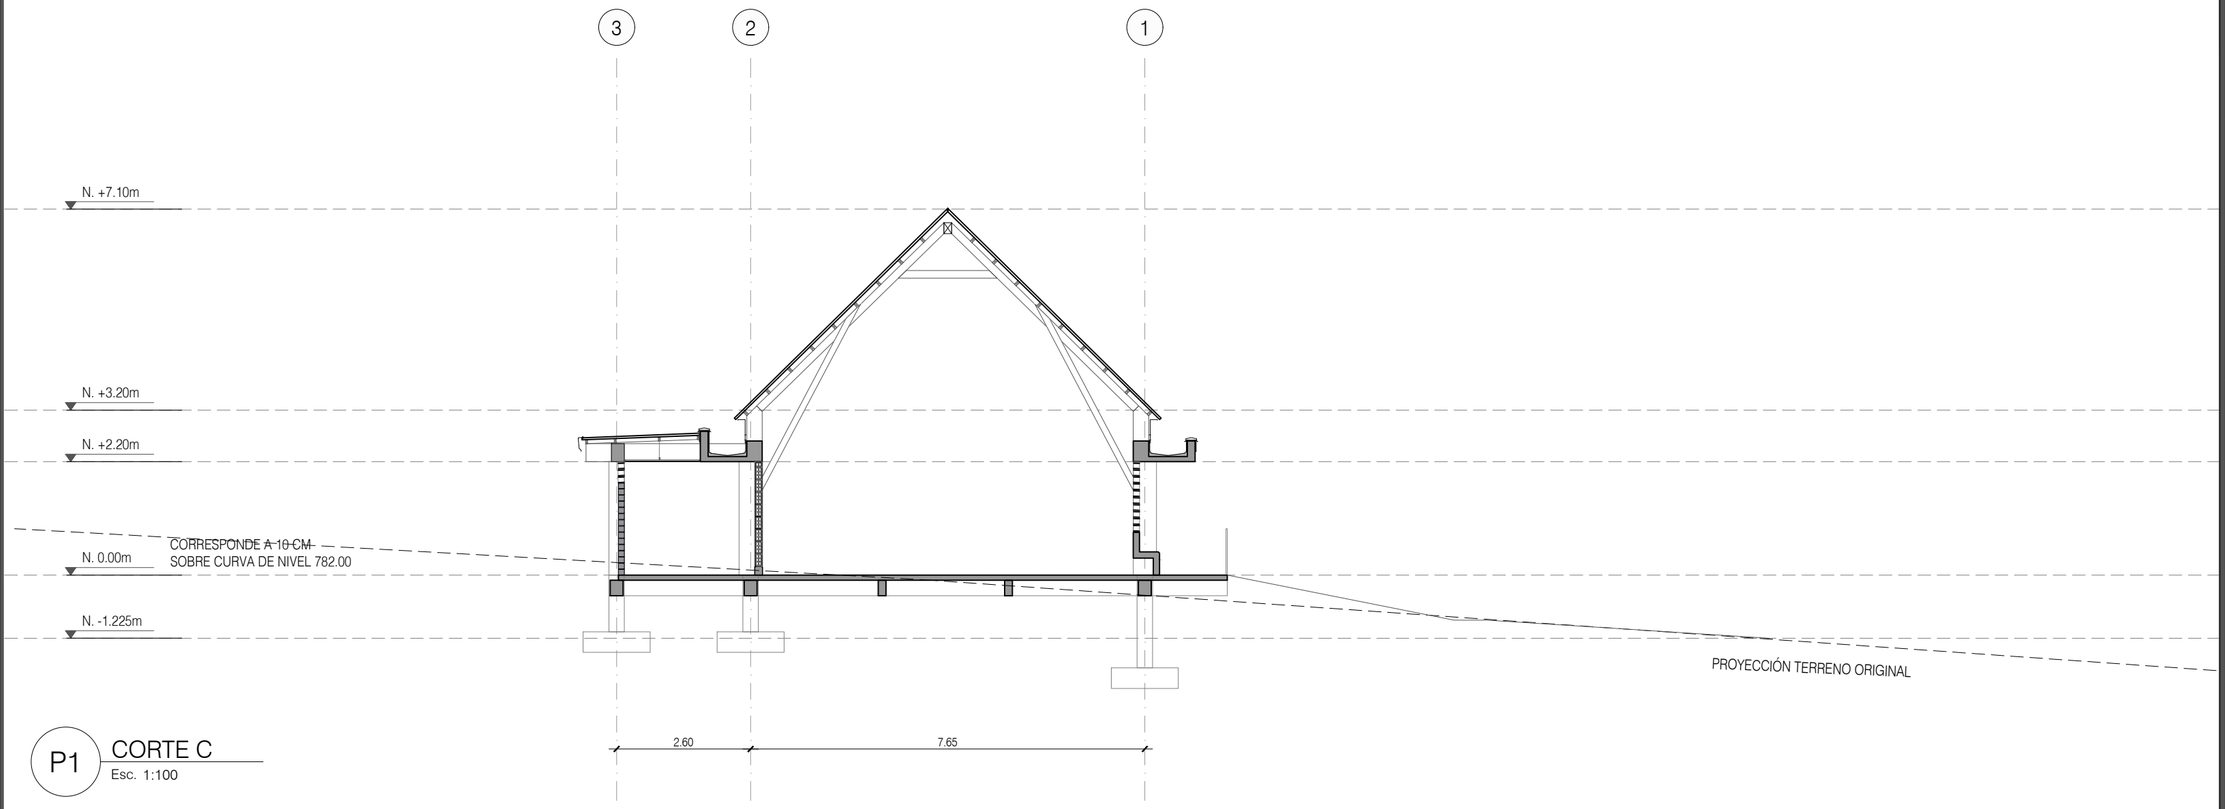


P1 CORTE C
Esc. 1:100

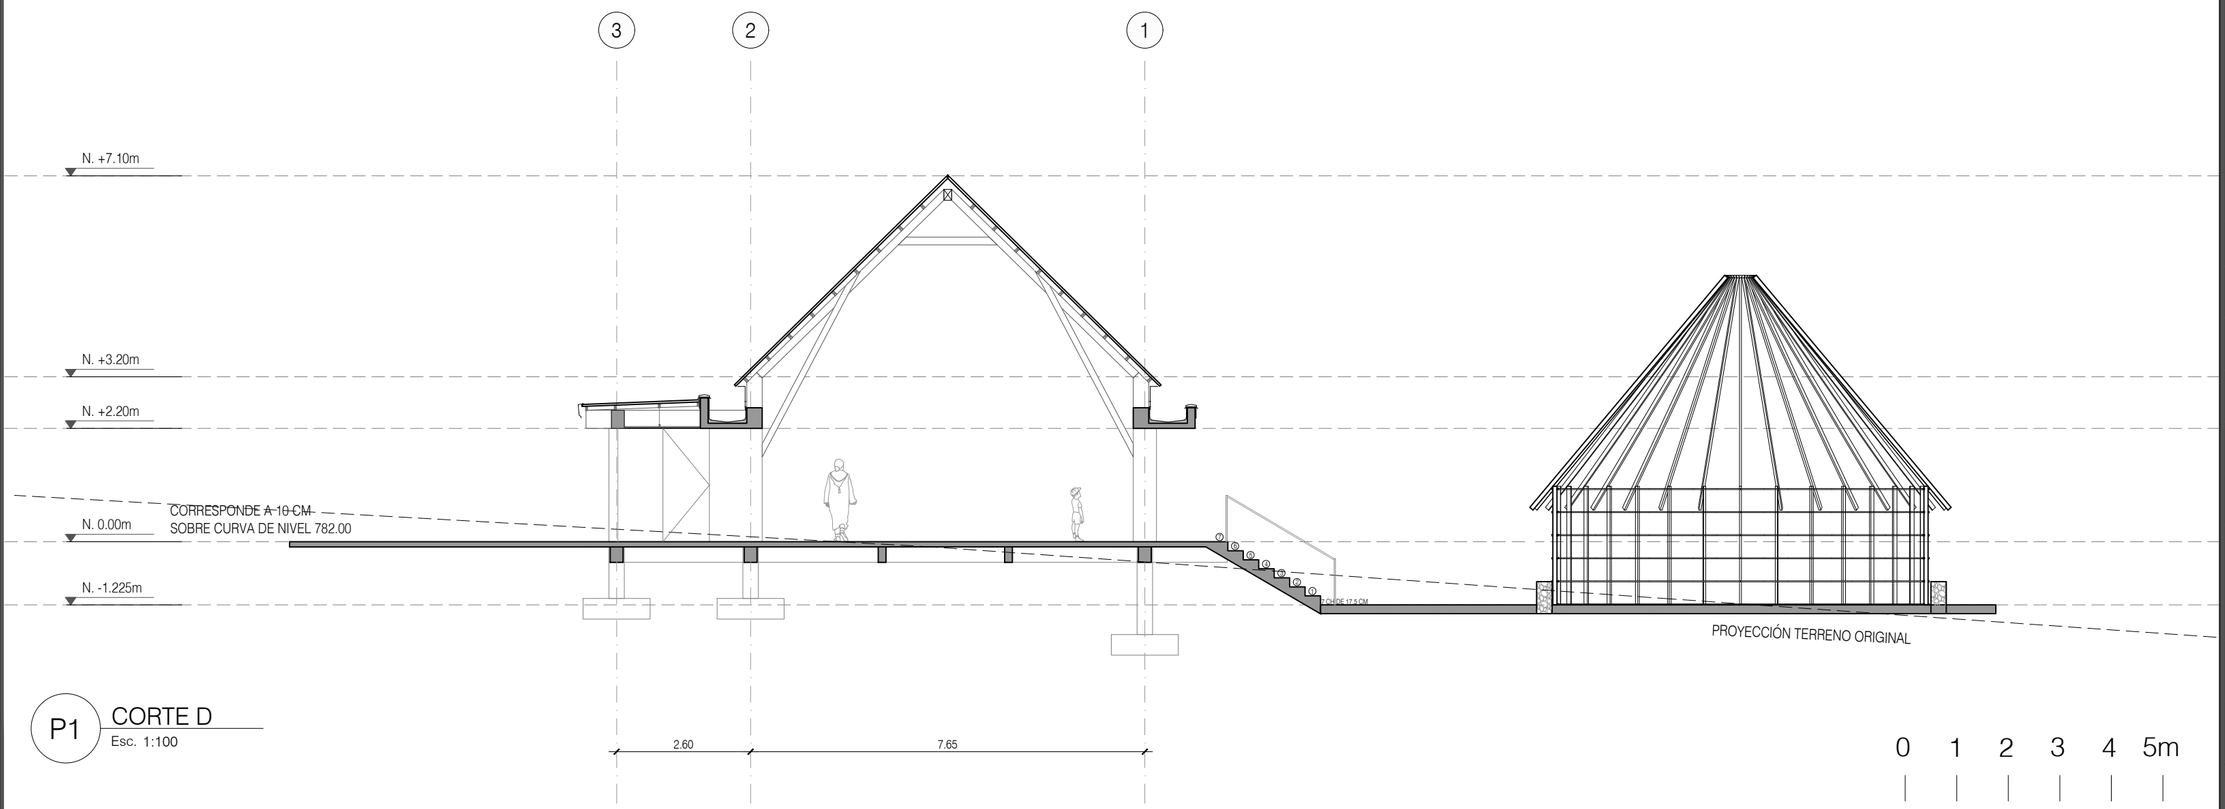


P1 CORTE D
Esc. 1:100

0 1 2 3 4 5m

Culturas

**PROYECTO**

BIBLIOTECA ATÁNQUEZ, CESAR

**DISEÑO**

GRUPO DE INFRAESTRUCTURA CULTURAL

MINISTERIO DE LAS CULTURAS, LAS ARTES Y LOS SABERES

**COORDINADOR:**

JULIANA RAMÍREZ

**COLABORADOR:**

XXX

**DIBUJANTE:**

XXX

**CONTRATISTA:**

**DIRECTOR DE PROYECTO:**

NOMBRE:
MAT. No.

**INTERVENTORÍA:**

**DIRECTOR DE INTERVENTORÍA:**

NOMBRE:
MAT. No.

**MODIFICACIONES:**

| VERSIÓN | FECHA | MODIFICACIÓN |
|---|---|---|
| | | |
| | | |
| | | |
| | | |
| | | |

**CONTENIDO:**

CORTES
TRANSVERSALES

**ESCALA**


1:100

**PLANO Nº** A-121

**VERSIÓN** V1

**ARCHIVO:**

2025.05.28_ATANQUEZ_IMPLANTACION Y GENERALES F.dwg

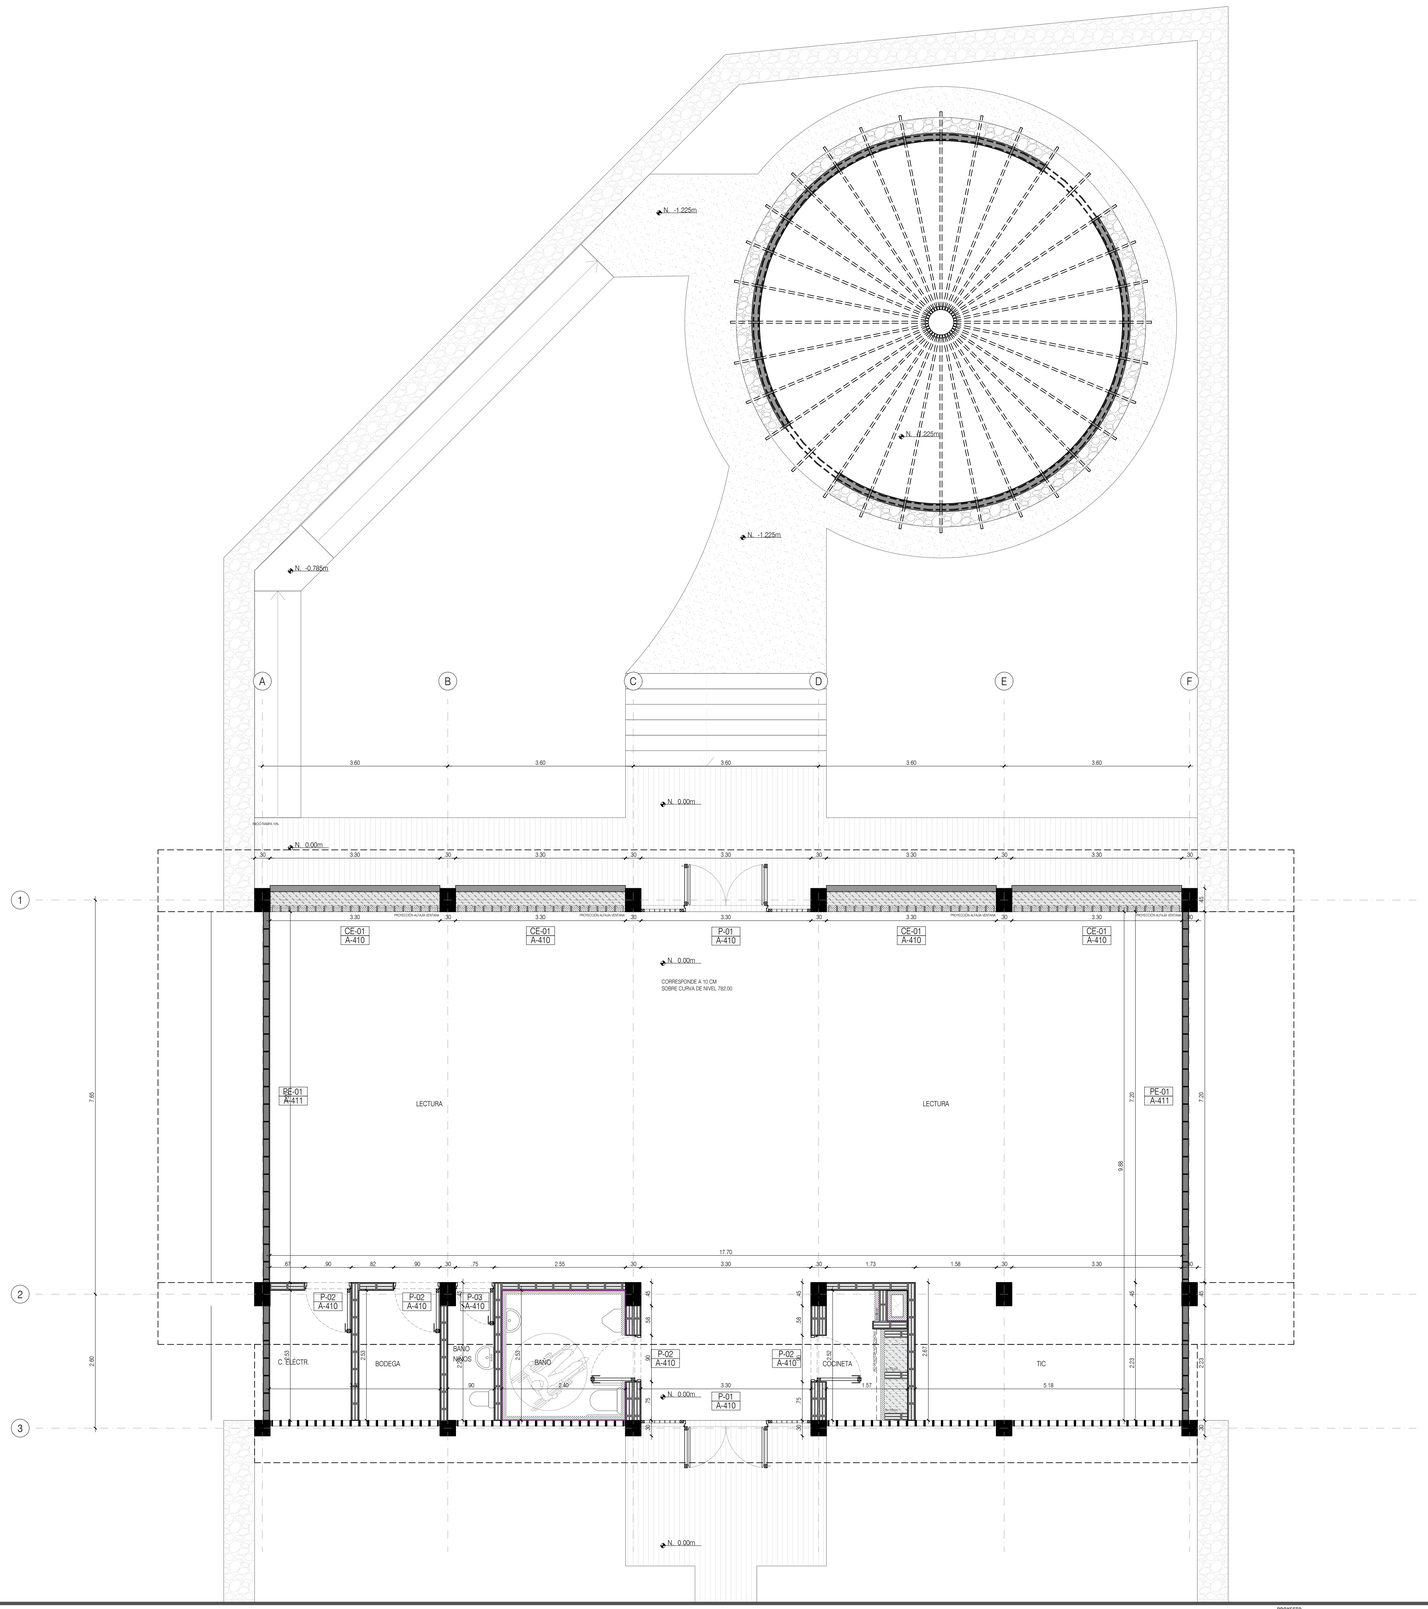


# CONVENCIONES

- ACABADO DE PISO EN CONCRETO ESCOBEADO
- ACABADO DE PISO EN CONCRETO ALLANADO
- MURO DE GAVIÓN
- POYO DE 8CM DESDE NIVEL FINO, AFINADO TERMINADO EN ESMALTE TERRACOTA
- ZÓCALO SANITARIO EN GRES TIPO MEDIA-CAÑA
- MURO EN CONCRETO A LA VISTA
- MURO EN BLOQUE N° 5 CON PAÑETE EN MORTERO, ACABADO EN PINTURA LAVABLE COLOR POR DEFINIR
- MURETE EN BLOQUE N° 5 CON PAÑETE EN MORTERO, ACABADO EN ESMALTE BLANCO
- MURO EN BLOQUE N° 5 ENCHAPADO EN NEW TABLÓN TRADICIÓN 30X30 CM

P-xx / A-xx — CARPINTERÍA METÁLICA. PUERTA NÚMERO xx

REFERIRSE A PLANO NÚMERO xx PARA VER DETALLE

PE-xx / A-xx — CARPINTERÍA DE MADERA. PERSIANA NÚMERO xx

REFERIRSE A PLANO NÚMERO xx PARA VER DETALLE

CE-xx / A-xx — CELOSÍA NÚMERO xx

REFERIRSE A PLANO NÚMERO xx PARA VER DETALLE

# NOTAS

1. ALTURA DE MURO MAMPOSTERÍA MEDIDO DESDE EL NIVEL LOSA DE CEMENTO NIVEL: 0.00m + 0.10m
2. VERIFICAR MEDIDAS PARA VANOS DE PUERTAS Y VENTANAS EN OBRA

N

0 1 2 3 4 5m

PROYECTO

Culturas

PROYECTO TIPO

DISEÑO

GRUPO DE INFRAESTRUCTURA CULTURAL

MINISTERIO DE LAS CULTURAS, LAS ARTES Y LOS SABERES

COORDINADOR:

JULIANA RAMIREZ

COLABORADOR:

XXX

DIBUJANTE:

XXX

CONTRATISTA:

DIRECTOR DE PROYECTO:

NOMBRE:
MAT. No.

INTERVENTORIA:

DIRECTOR DE INTERVENTORIA:

NOMBRE:
MAT. No.

MODIFICACIONES:

| VERSIÓN | FECHA | MODIFICACIÓN |
|---|---|---|
| | | |

CONTENIDO:

PLANTA DE DETALLE - MUROS, PISOS, PUERTAS Y VENTANAS

ESCALA: 1:50

PLANO N°: A-200

VERSIÓN: V1

ARCHIVO:

2025-05-28_ATANQUEZ_IMPLANTACION Y GENERALES F.dwg