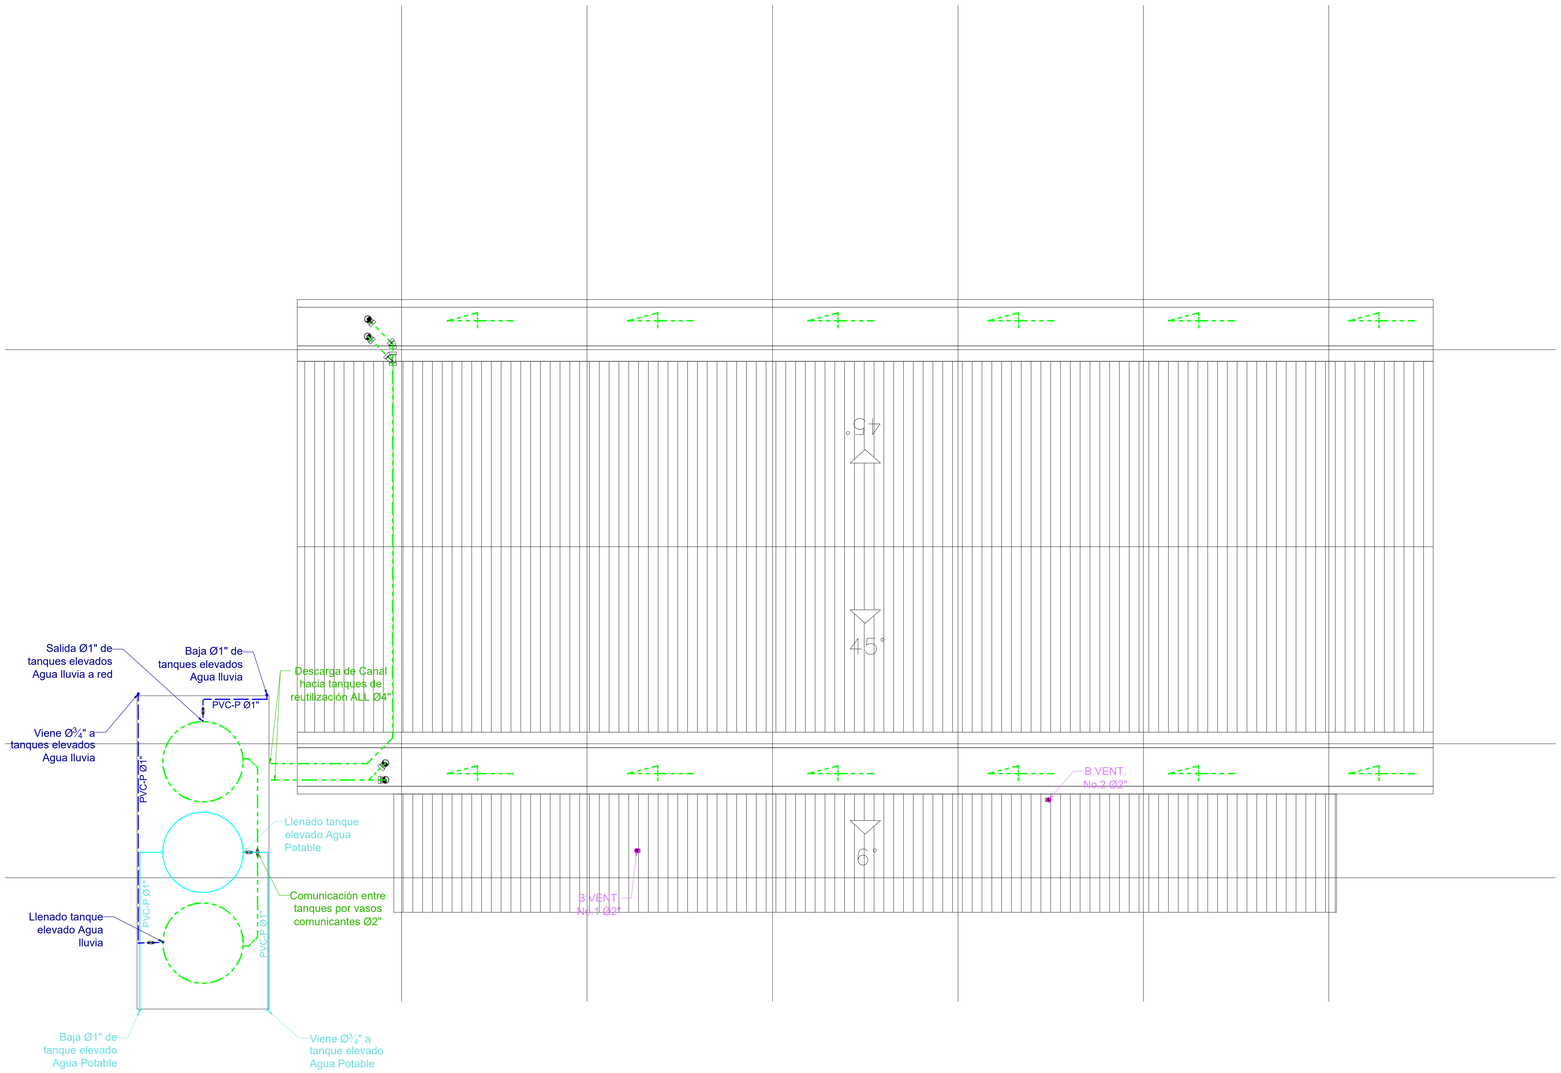


Culturas

PROYECTO

BIBLIOTECA PÚBLICA
ATÁNQUEZ, CESAR

DISEÑO

GRUPO DE INFRAESTRUCTURA CULTURAL

MINISTERIO DE LAS CULTURAS, LAS ARTES Y LOS SABERES

COORDINADOR:

JULIANA RAMÍREZ

COLABORADOR:

Ing. Eduardo León

DIBUJANTE:

XXX

CONTRATISTA:

DIRECTOR DE PROYECTO:

NOMBRE:
MAT. No.

INTERVENTORÍA:

DIRECTOR DE INTERVENTORÍA:

NOMBRE:
MAT. No.

MODIFICACIONES:

VERSIÓN	FECHA	MODIFICACIÓN

CONTENIDO:

REDES DESAGÜES
AGUAS RESIDUALES Y LLUVIAS
CUBIERTAS

ESCALA

1:50

PLANO Nº	VERSIÓN
03 DE 05	V1

ARCHIVO:

HYS_Atanquez.dwg